



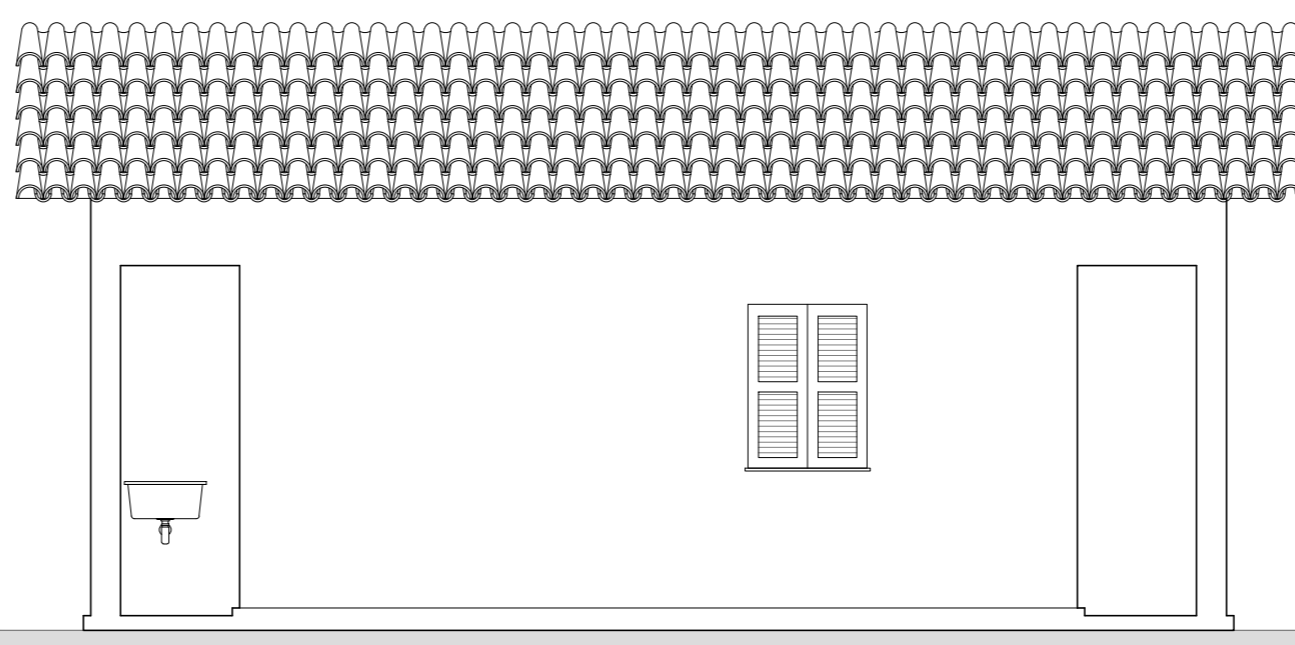


**01** VISTA 01  
ESCALA 1/50

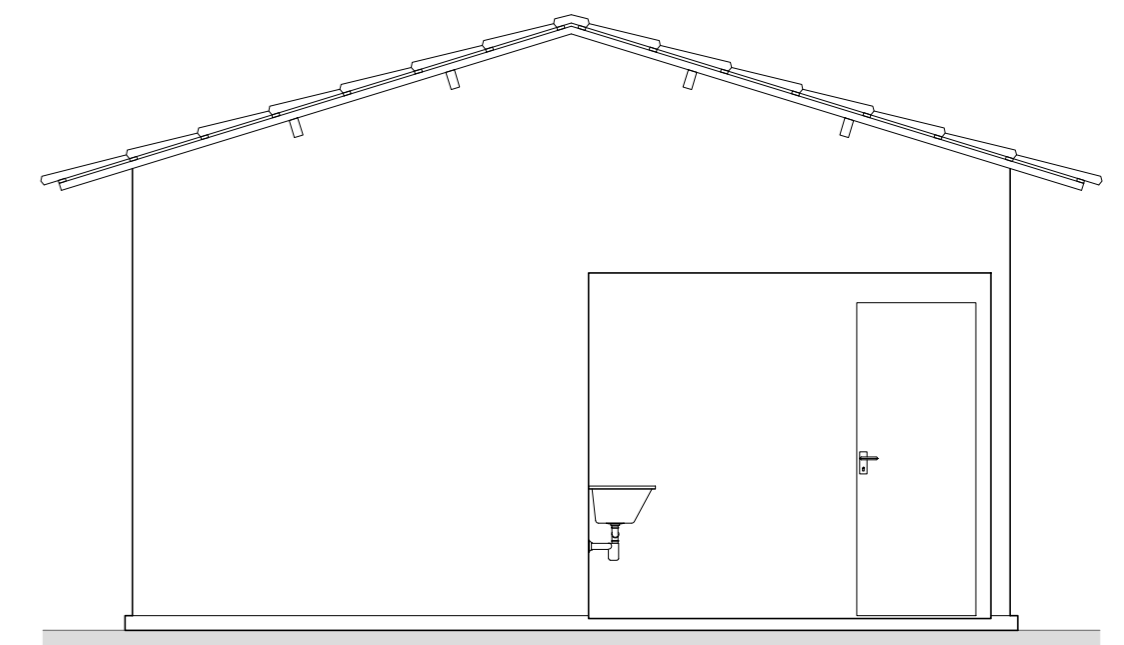


**02** VISTA 02  
ESCALA 1/50




**03** VISTA 03  
ESCALA 1/50

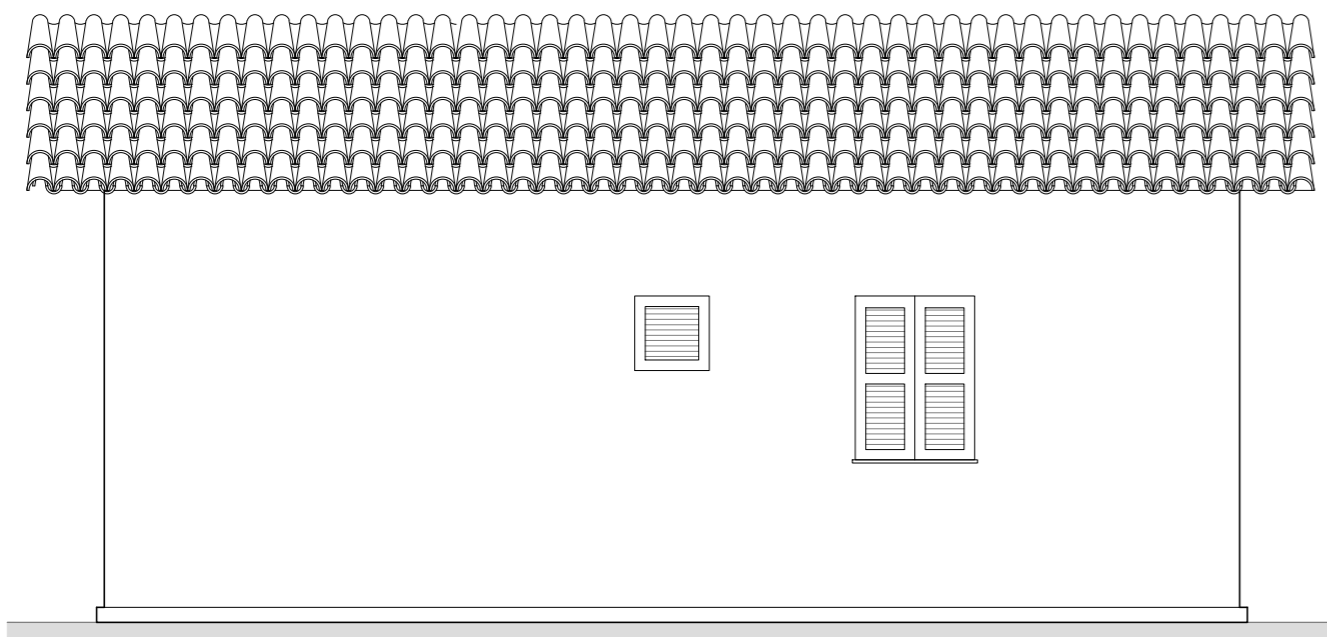


**04** VISTA 04  
ESCALA 1/50

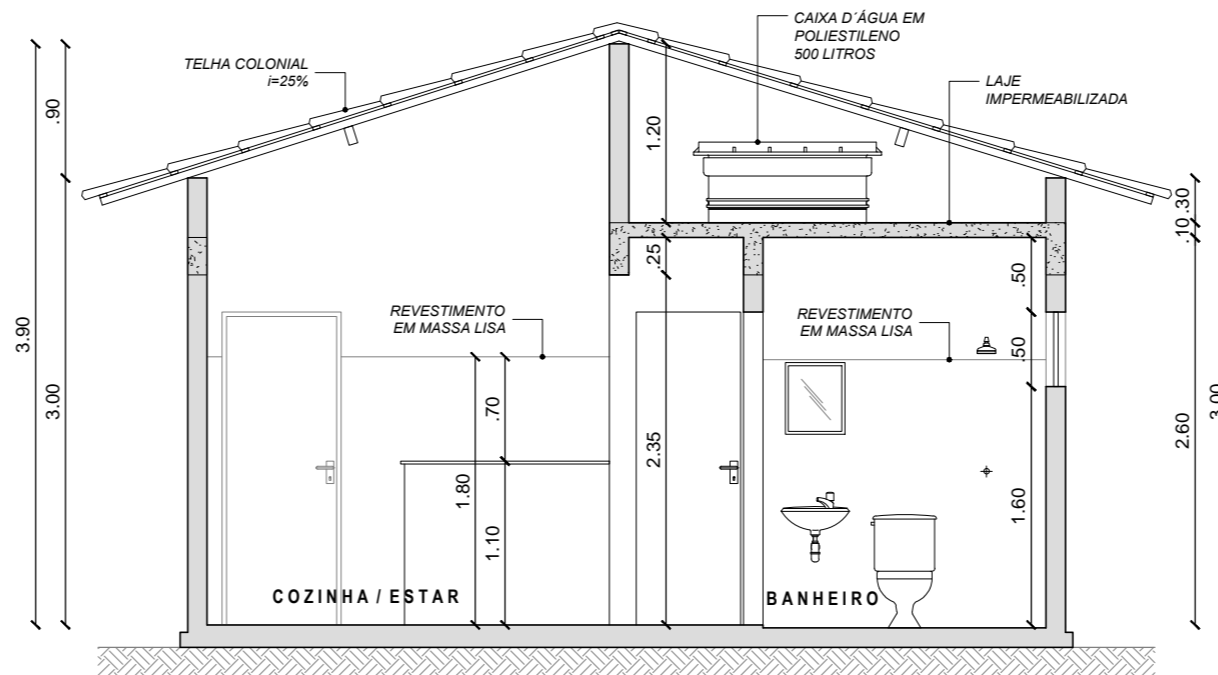


**05** CORTE A-A  
ESCALA 1/50

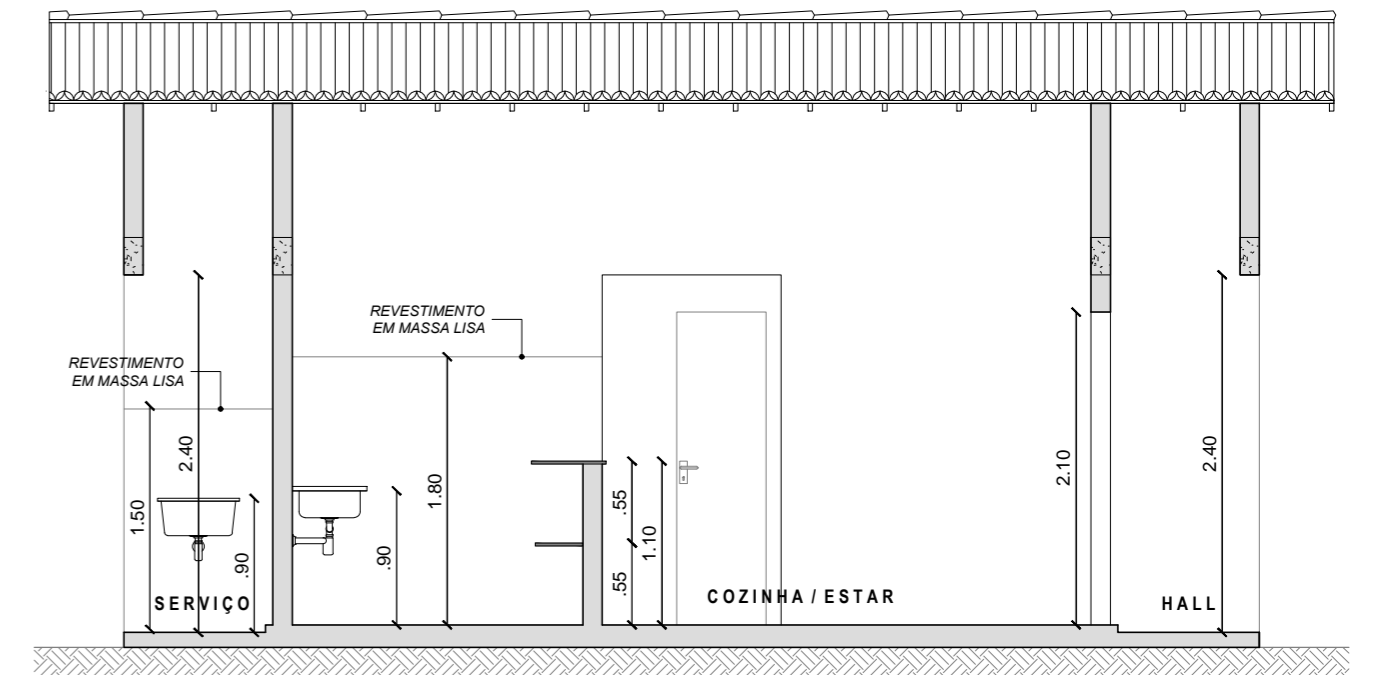

**06** CORTE B-B  
ESCALA 1/50

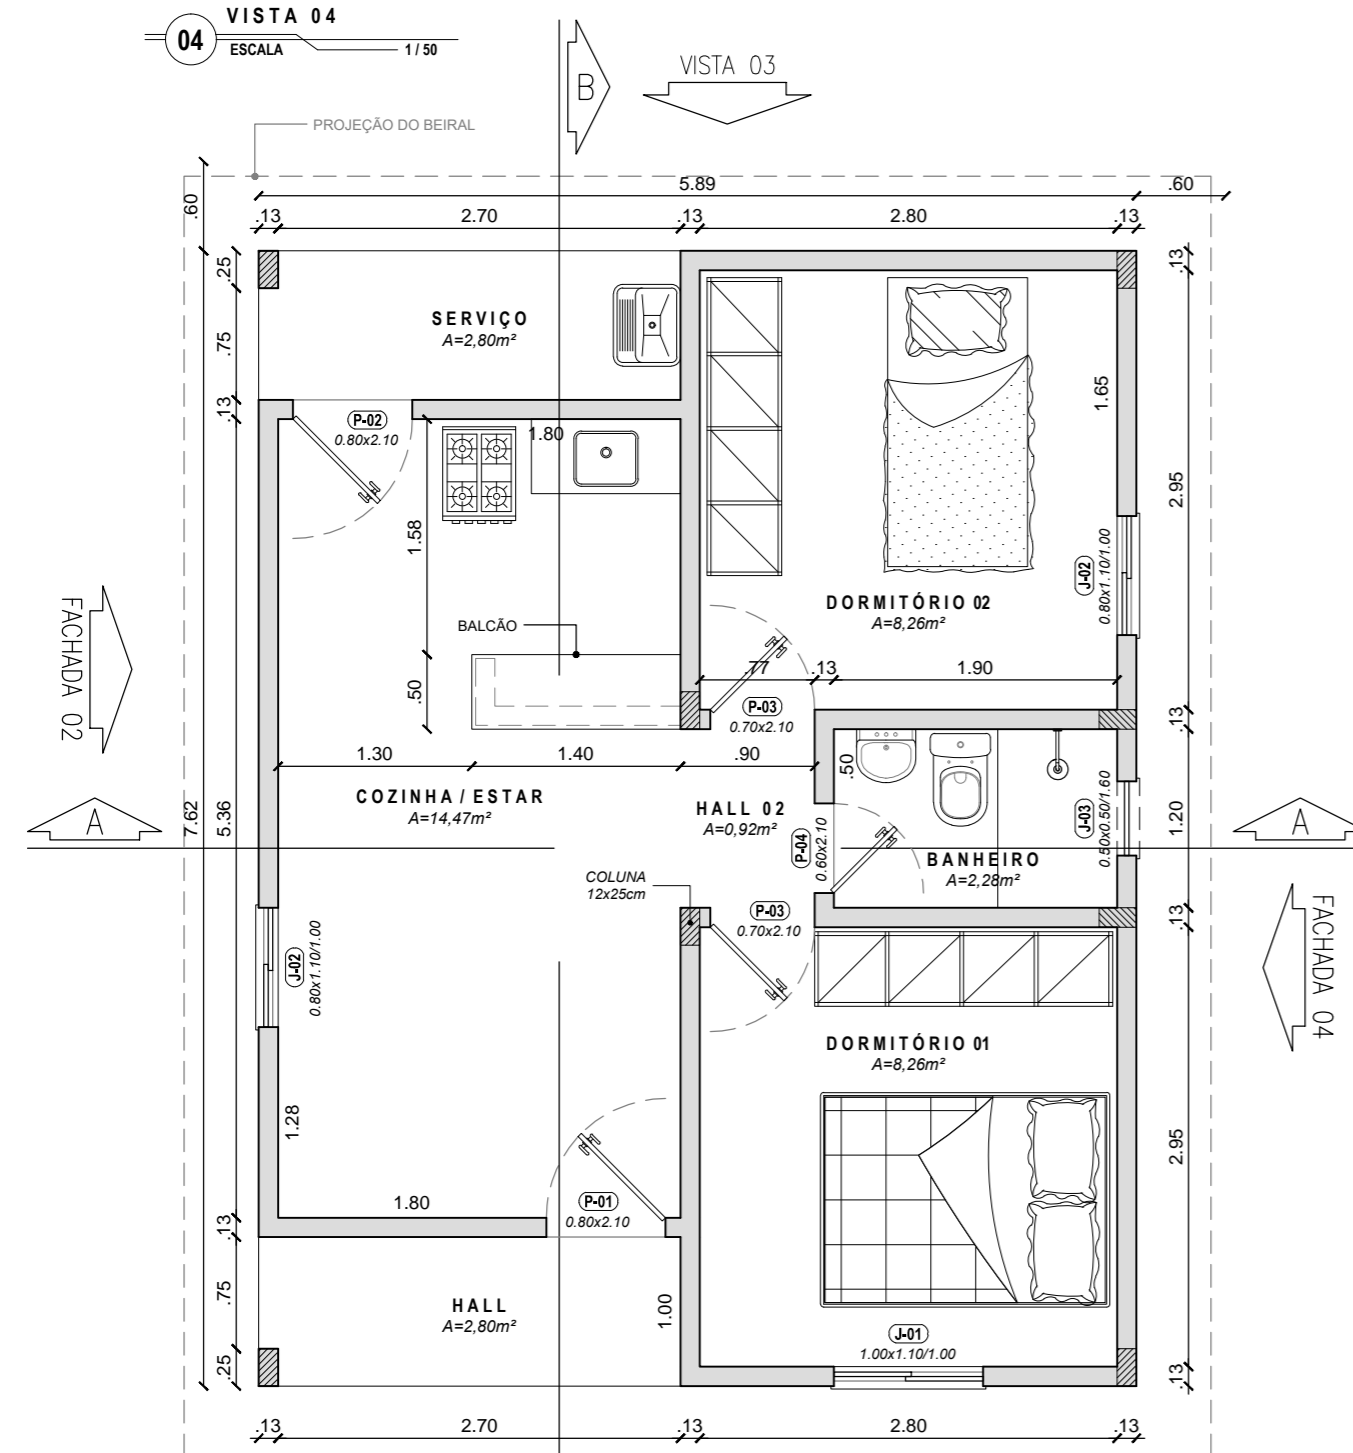

**07** PLANTA BAIXA  
ESCALA 1/50

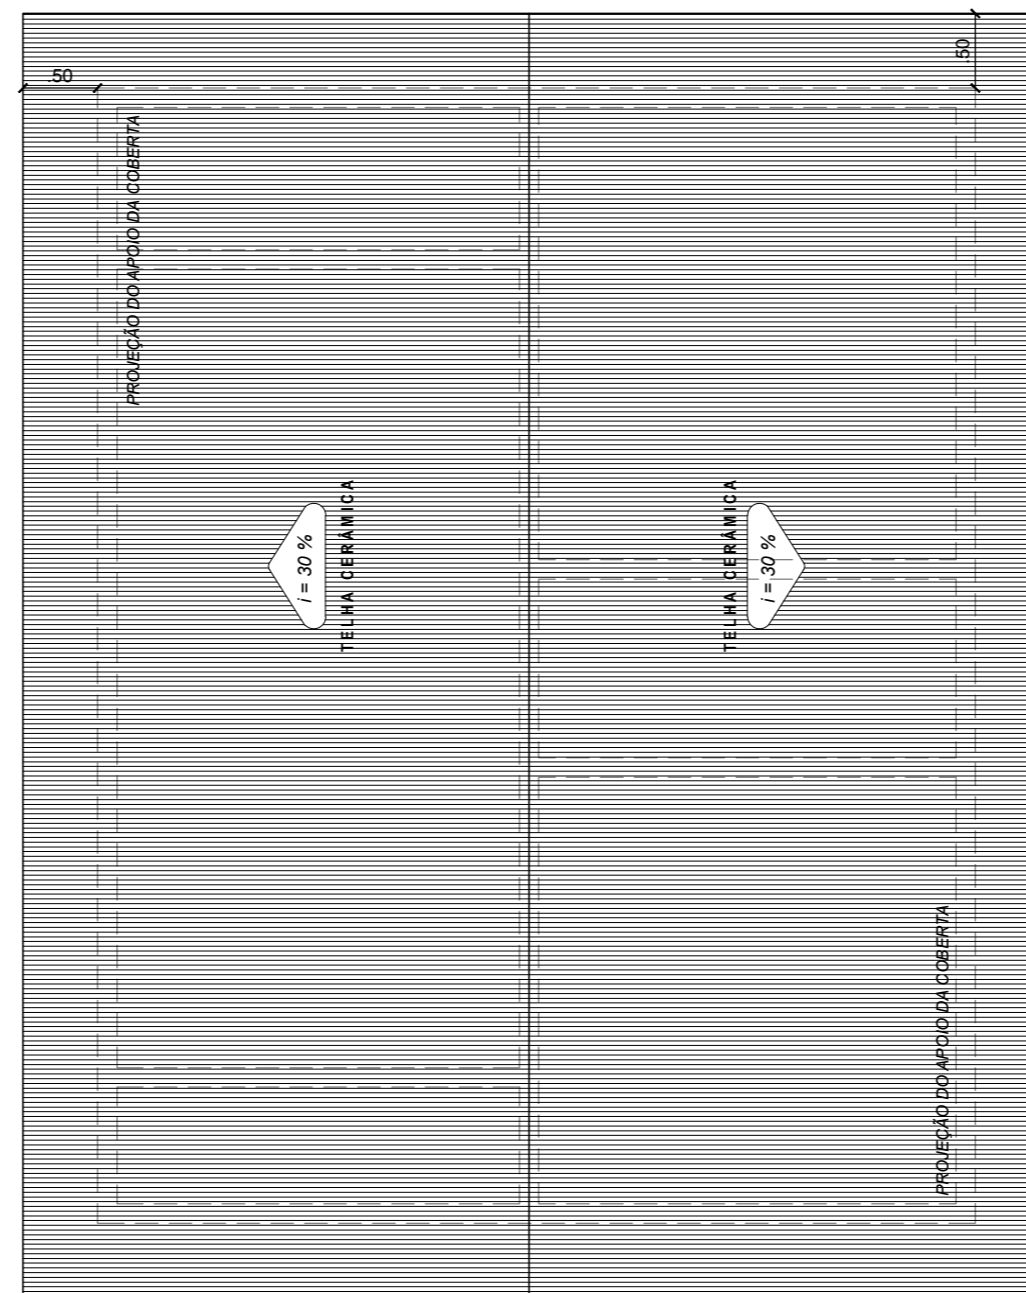

**08** PLANTA DE COBERTA  
ESCALA 1/50

QUADRO GERAL DE ESQUADRIAS									
PORTAS	TIPO	DIMENSÃO	PEITORIL	QUANT.	OBSERVAÇÃO				
					P-1	0,80x2,10	---	01	PORTA EM MADEIRA COM VENEZIANAS / DE ABRIR
P-2	0,80x2,10	---	01	PORTA EM MADEIRA TIPO PARANÁ / DE ABRIR					
P-3	0,70x2,10	---	02	PORTA EM MADEIRA TIPO PARANÁ / DE ABRIR					
P-4	0,60x2,10	---	01	PORTA EM MADEIRA TIPO PARANÁ / DE ABRIR					
JANELAS	TIPO	DIMENSÃO	PEITORIL	QUANT.	OBSERVAÇÃO				
					J-1	1,00x1,10	1,00	01	JANELA EM MADEIRA COM VENEZIANAS / DE ABRIR
					J-2	0,80x1,10	1,00	02	JANELA EM MADEIRA COM VENEZIANAS / DE ABRIR
					J-3	0,50x0,50	1,60	01	JANELA EM MADEIRA COM VENEZIANAS / FIXA

RESPONSÁVEL TÉCNICO: **WALBBER NOGUEIRA GOMES**  
ENGENHEIRO CIVIL  
RNP: 0610374052

CREA:

**PREFEITURA MUNICIPAL DE JAGUARIBE**  
cidade futuro.

PROJETO: **PROJETO PARA CONSTRUÇÃO DE CASAS POPULARES**

ÁREA CONSTRUÍDA: <b>44,88 m<sup>2</sup></b>	LOCAL: <b>SÍTIO JUÁ - DISTRITO DE FEITICEIRO</b>	DATA: <b>NOVEMBRO / 2016</b>
PERÍMETRO: <b>27,02 m<sup>2</sup></b>	MUNICÍPIO-UF: <b>JAGUARIBE - CE</b>	ESCALA: <b>INDICADA</b>
DESENVOLVIMENTO: <b>ACERTE</b> ASSESSORIA, PROJETOS E SERVIÇOS LTDA.	CONTEÚDO: <b>ARQUITETURA</b> PLANTA BAIXA, PLANTA DE COBERTA, CORTES, FACHADAS E QUADRO DE ESQUADRIAS	PRANCHA: <b>01 / 02</b>