




01 PLANTA DE SITUAÇÃO
ESCALA 1 / 1000

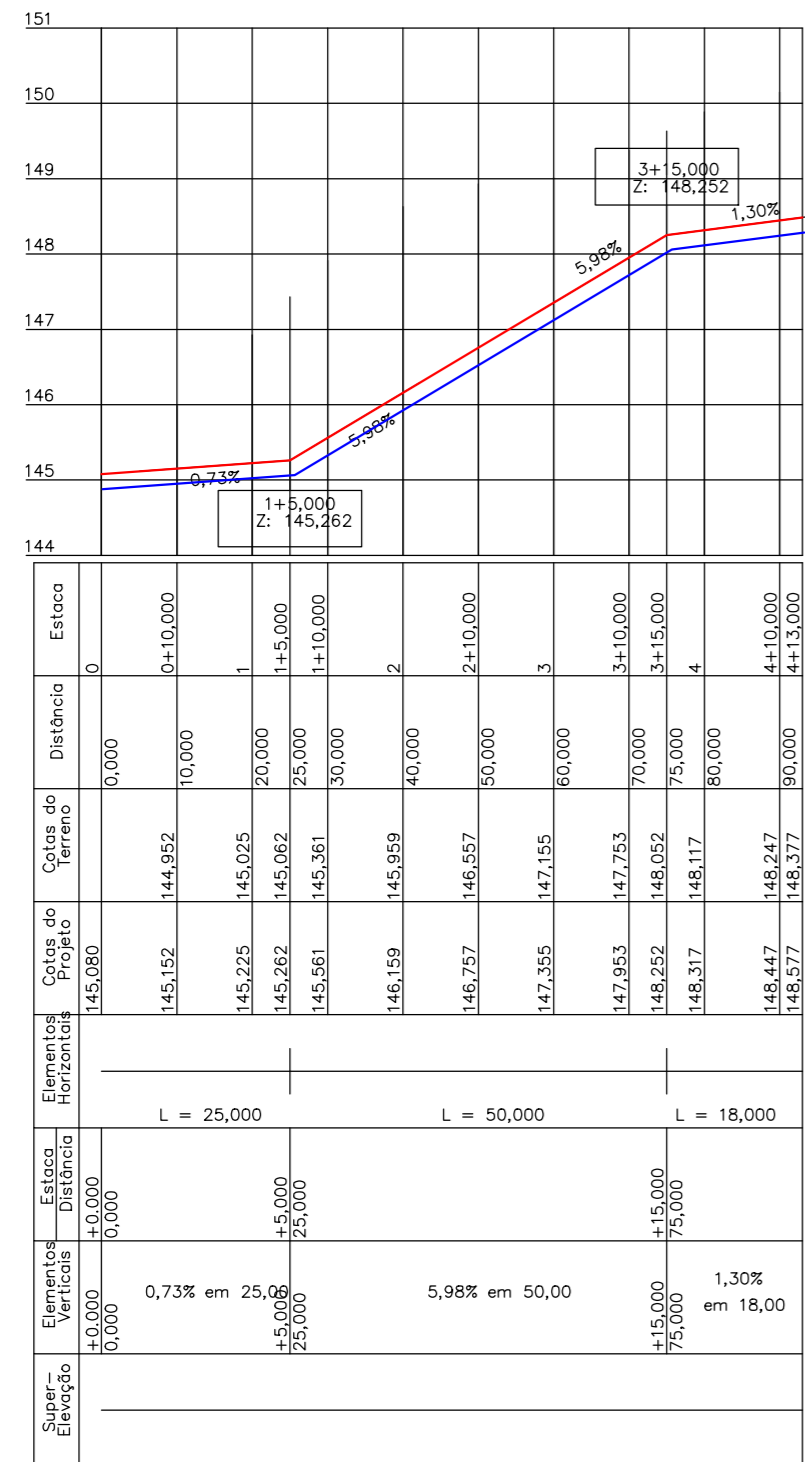


02 PERFIL LONGITUDINAL
ESCALA 1 / 1000

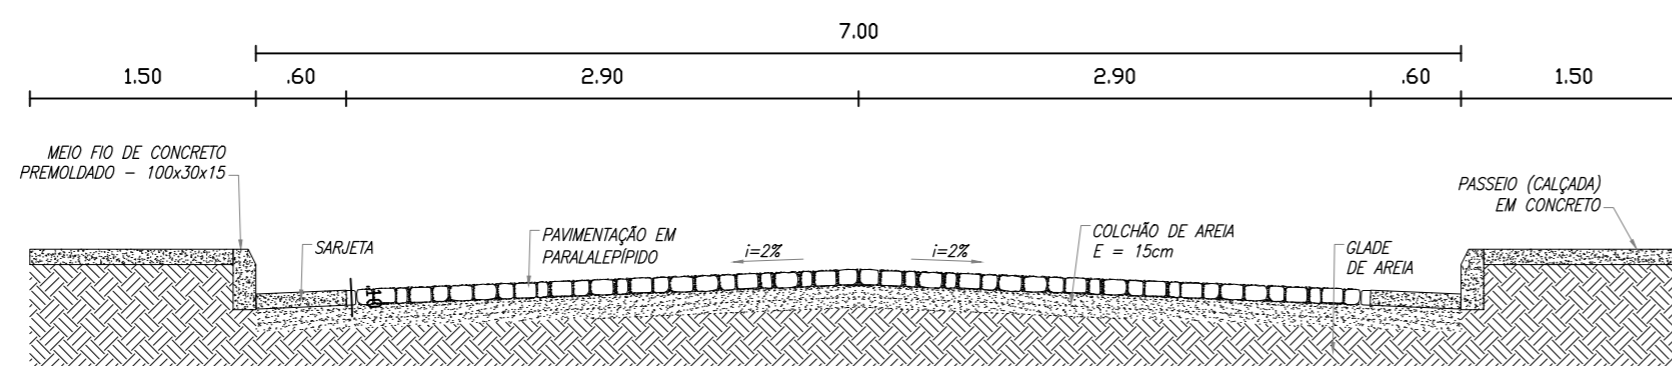

03 SEÇÃO TÍPICA
ESCALA 1 / 50

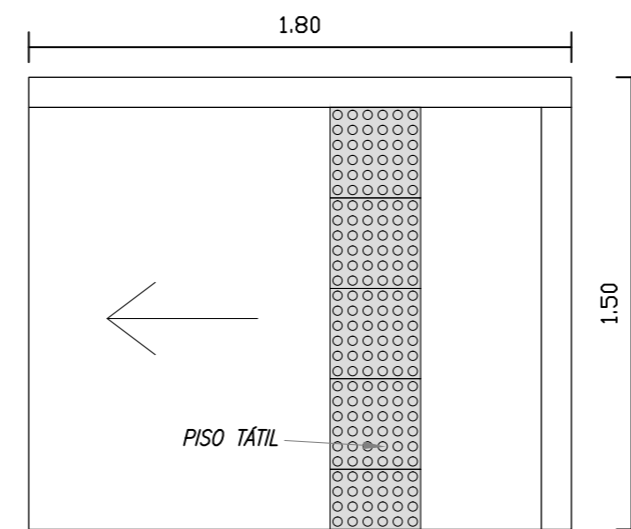

04 DETALHE DA RAMPA DE ACESSIBILIDADE
ESCALA 1 / 25

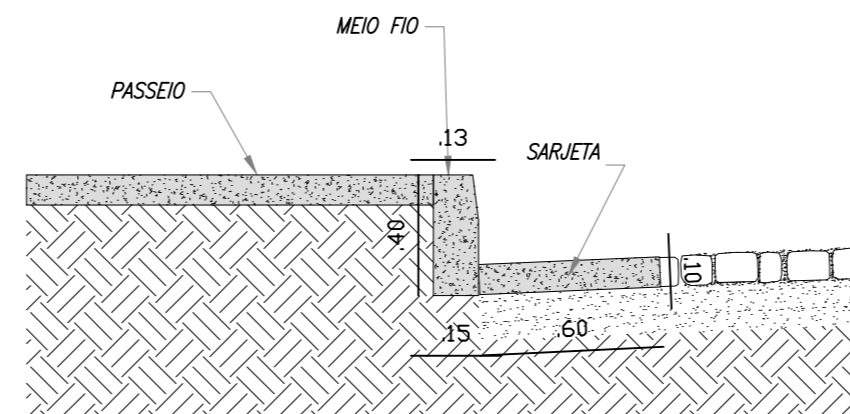

05 DETALHE DO MEIO-FIO E SARJETA
ESCALA 1 / 25

- LEGENDA LEVANTAMENTO:
- ESTRADA CARROÇÁVEL
 - EDIFICAÇÕES
 - CERCA
 - POSTE DE ALTA TENSÃO
- LEGENDA PROJETO:
- CALÇADA A CONSTRUIR
 - CALÇADA EXISTENTE
 - RAMPAS A SEREM PAVIMENTADAS
 - RAMPA DE ACESSIBILIDADE
 - COTA PROJETADA
 - COTA TERRENO

RESPONSÁVEL TÉCNICO: WALBBER NOGUEIRA GOMES
ENGENHEIRO CIVIL
RNP: 0610374052

CREA:

TÍTULO: Prefeitura Municipal de Jaguaribe

PROJETO: PROJETO DE PAVIMENTAÇÃO EM PARALELEPÍPIDO DAS RUAS DE ACESSO DA E.E.F. DR. PAULO VAGNER TEIXEIRA GUEDES

PROPRIETÁRIO: PREFEITURA MUNICIPAL DE JAGUARIBE-CE LOCAL: BAIRRO MADRE PAULINA TRAVESSA PROJETADA 04

DESENHO: WINDSON LIMA DATA: JUNHO / 2017 MUNICÍPIO: JAGUARIBE - CE ESCALA: INDICADA

DESENVOLVIMENTO: ACERTE ASSESSORIA, PROJETOS E SERVIÇOS LTDA. CONTEÚDO: PLANTA BAIXA, PERFIL LONGITUDINAL, SEÇÃO TÍPICA E DETALHES PRANCHA: 05 / 08

Fone: (88) 3522-1124