





- LEGENDA:**
- RUAS A SEREM PAVIMENTADAS
 - EDIFICAÇÕES
 - ESTRADA CARROÇÁVEL
 - CERCA

01 PLANTA DE SITUAÇÃO
ESCALA 1 / 1500
AV. ALUÍSIO DIÓGENES

01 PLANTA DE SITUAÇÃO DO BAIRRO ALUÍSIO DIÓGENES
ESCALA 1 / 1500

RESPONSÁVEL TÉCNICO:	CREA:
<p>RODRIGO PEIXOTO OLIVEIRA ENGENHEIRO CIVIL RNP: 0617555770</p>	


<p>Prefeitura Municipal de Jaguaribe</p>			
<p>PROJETO: PROJETO DE PAVIMENTAÇÃO EM PARALELEPÍPIDO COM REJUNTAMENTO DE DIVERSAS RUAS DO BAIRRO ALUÍSIO DIÓGENES NA SEDE DO MUNICÍPIO DE JAGUARIBE-CE</p>			
<p>PROPRIETÁRIO: PREFEITURA MUNICIPAL DE JAGUARIBE-CE</p>		<p>LOCAL: BAIRRO ALUÍSIO DIÓGENES</p>	
<p>DESENHO: WINDSON LIMA</p>	<p>DATA: JUNHO / 2019</p>	<p>MUNICÍPIO: JAGUARIBE - CE</p>	<p>ESCALA: INDICADA</p>
<p>DESENVOLVIMENTO: ACERTE ASSESSORIA, PROJETOS E SERVIÇOS LTDA. Fone: (88) 3522-1124</p>		<p>LOCALIZAÇÃO PLANTA DE SITUAÇÃO</p>	
			<p>01 / 07</p>

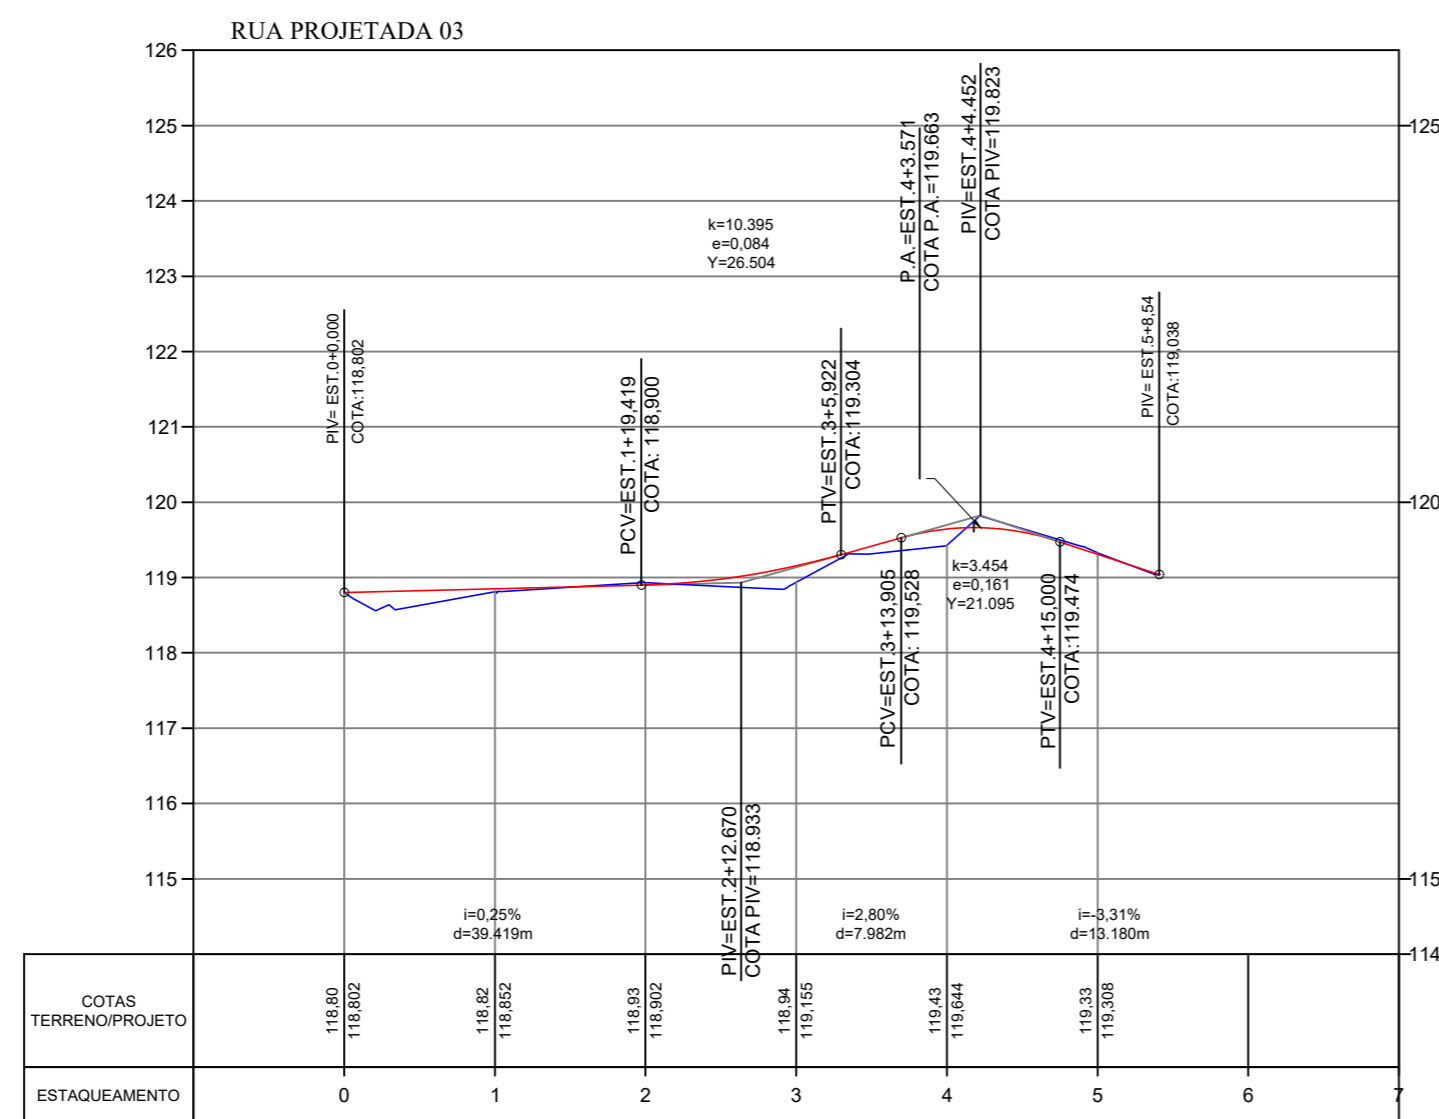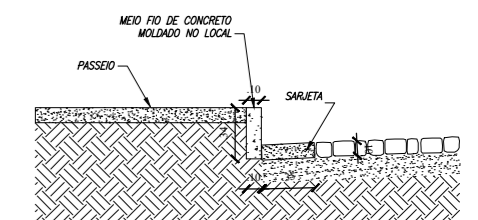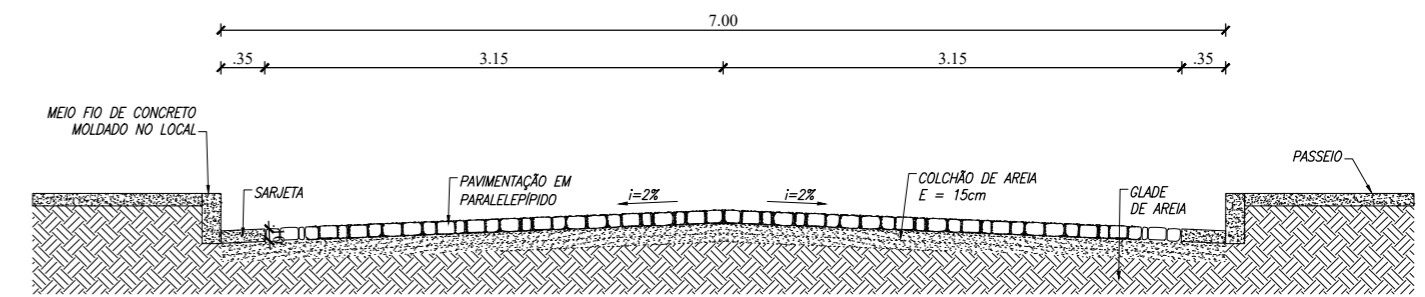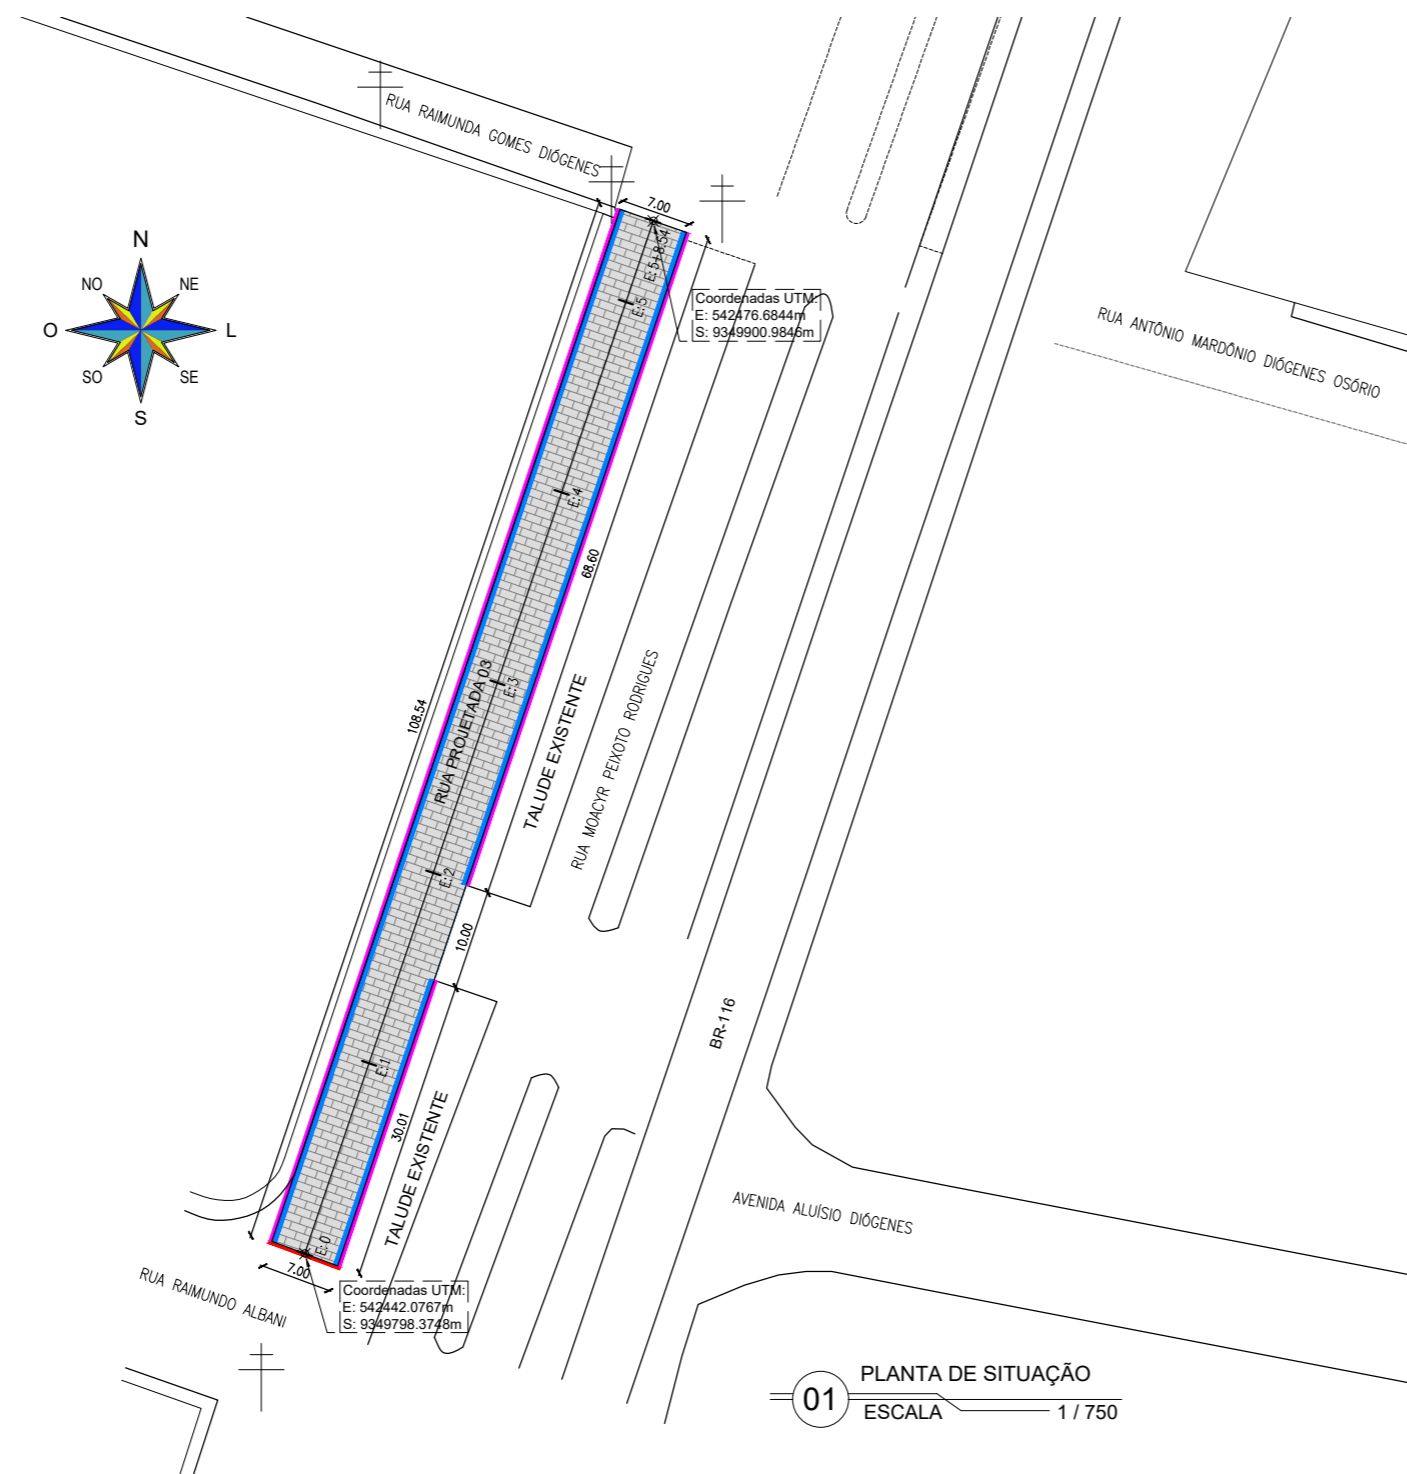


LEGENDA LEVANTAMENTO:		LEGENDA PROJETO:	
	ESTRADA CARROÇÁVEL		RUAS A SEREM PAVIMENTADAS EM PARALELEPÍPIDO
	EDIFICAÇÕES		MEIO FIO REBAIXADO PARA TRAVAMENTO DA PAVIMENTAÇÃO
	CERCA		SARJETA
			COTA PROJETADA
			COTA TERRENO

RESPONSÁVEL TÉCNICO:	CREA:
 RODRIGO PEIXOTO OLIVEIRA ENGENHEIRO CIVIL RNP: 0617555770	


 Prefeitura Municipal de Jaguaribe			
PROJETO: PROJETO DE PAVIMENTAÇÃO EM PARALELEPÍPIDO COM REJUNTAMENTO DE DIVERSAS RUAS DO BAIRRO ALUÍSIO DIÓGENES NA SEDE DO MUNICÍPIO DE JAGUARIBE-CE			
PROPRIETÁRIO: PREFEITURA MUNICIPAL DE JAGUARIBE-CE		LOCAL: RUA PROJETADA 03, BAIRRO ALUÍSIO DIÓGENES	
DESENHO: WINDSON LIMA	DATA: JUNHO / 2019	MUNICÍPIO: JAGUARIBE - CE	ESCALA: INDICADA
DESENVOLVIMENTO: ASSessoria, Projetos e Serviços Ltda. Fone: (88) 3522-1124		PRANCHA: PLANTA BAIXA, PERFIL LONGITUDINAL, SEÇÃO TÍPICA E DETALHES 02 / 07	

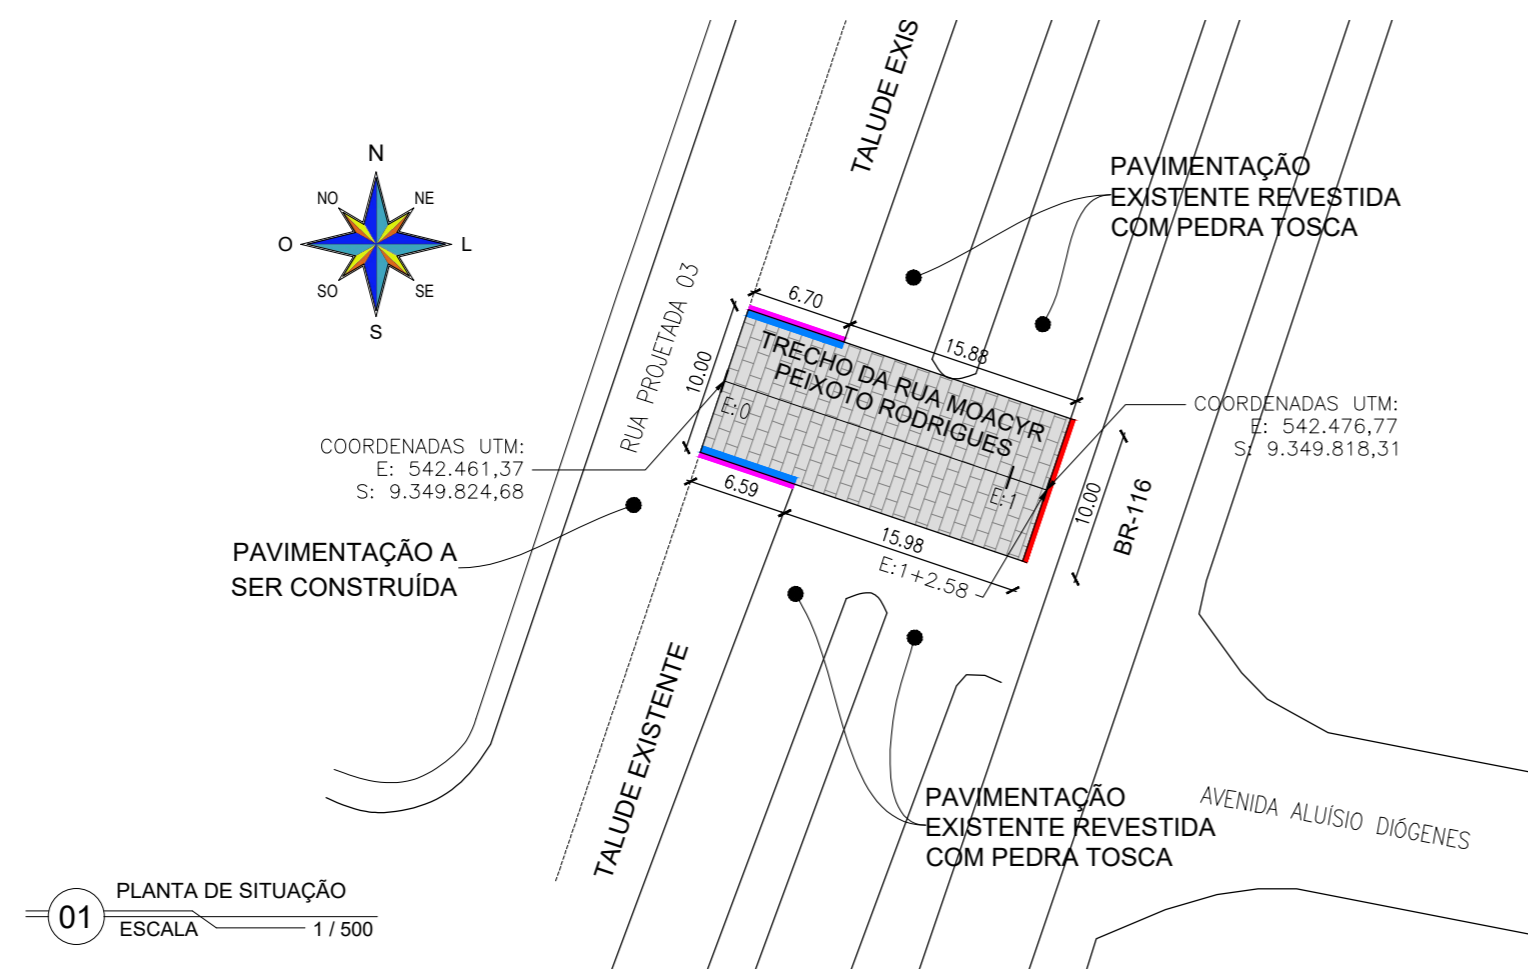


01 PLANTA DE SITUAÇÃO
ESCALA 1 / 500

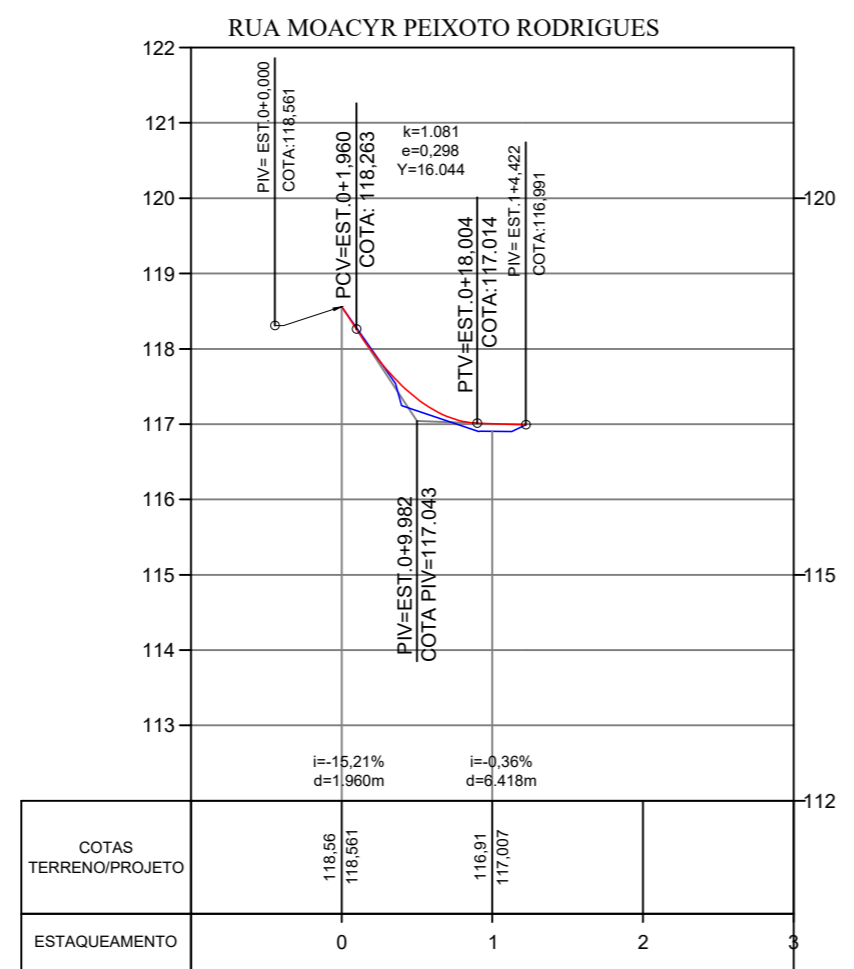

02 PERFIL LONGITUDINAL
ESCALA 1 / 1000

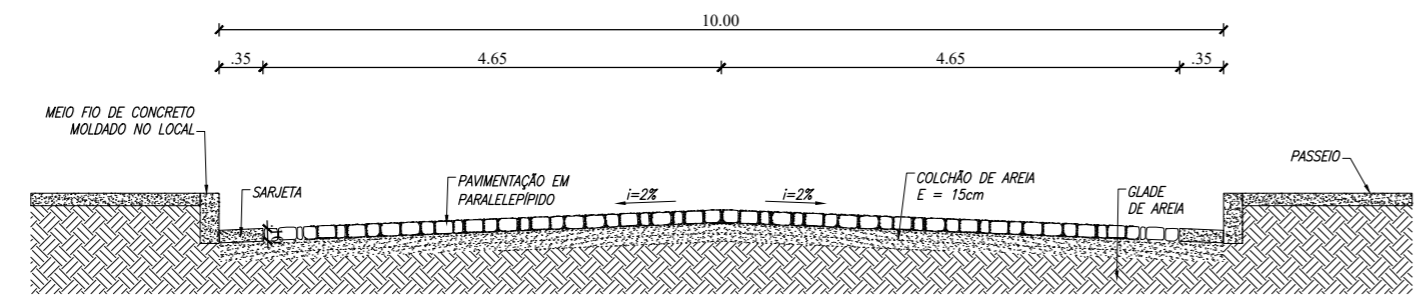

03 SEÇÃO TÍPICA
ESCALA S / E

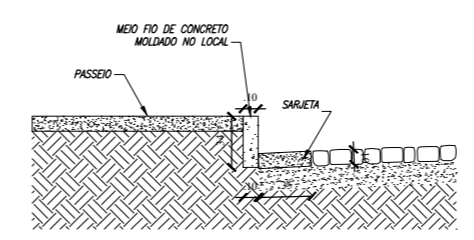



04 DETALHE DO MEIO-FIO E SARJETA
ESCALA S / E

LEGENDA LEVANTAMENTO:	LEGENDA PROJETO:
ESTRADA CARROÇÁVEL	RUAS A SEREM PAVIMENTADAS EM PARALELEPÍPIDO
EDIFICAÇÕES	MEIO FIO REBAIXADO PARA TRAVAMENTO DA PAVIMENTAÇÃO
CERCA	SARJETA
	COTA PROJETADA
	COTA TERRENO


RESPONSÁVEL TÉCNICO:	CREA:
 RODRIGO PEIXOTO OLIVEIRA ENGENHEIRO CIVIL RNP: 0617555770	

Prefeitura Municipal de Jaguaribe


PROJETO: PROJETO DE PAVIMENTAÇÃO EM PARALELEPÍPIDO COM REJUNTAMENTO DE DIVERSAS RUAS DO BAIRRO ALUISIO DIÓGENES NA SEDE DO MUNICÍPIO DE JAGUARIBE-CE			
PROPRIETÁRIO: PREFEITURA MUNICIPAL DE JAGUARIBE-CE		LOCAL: RUA MOACYR PEIXOTO RODRIGUES BAIRRO ALUISIO DIÓGENES	
DESENHO: WINDSON LIMA	DATA: JUNHO / 2019	MUNICÍPIO: JAGUARIBE - CE	ESCALA: INDICADA
DESENVOLVIMENTO:		CONTEÚDO: PLANTA BAIXA, PERFIL LONGITUDINAL, SEÇÃO TÍPICA E DETALHES	
Fone: (88) 3522-1124			03 / 07

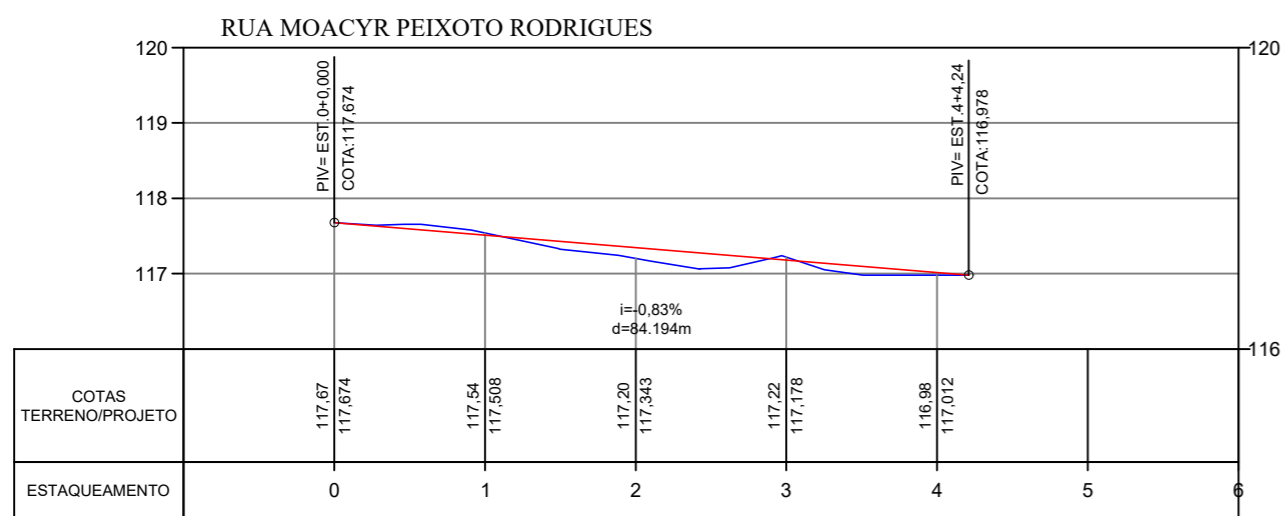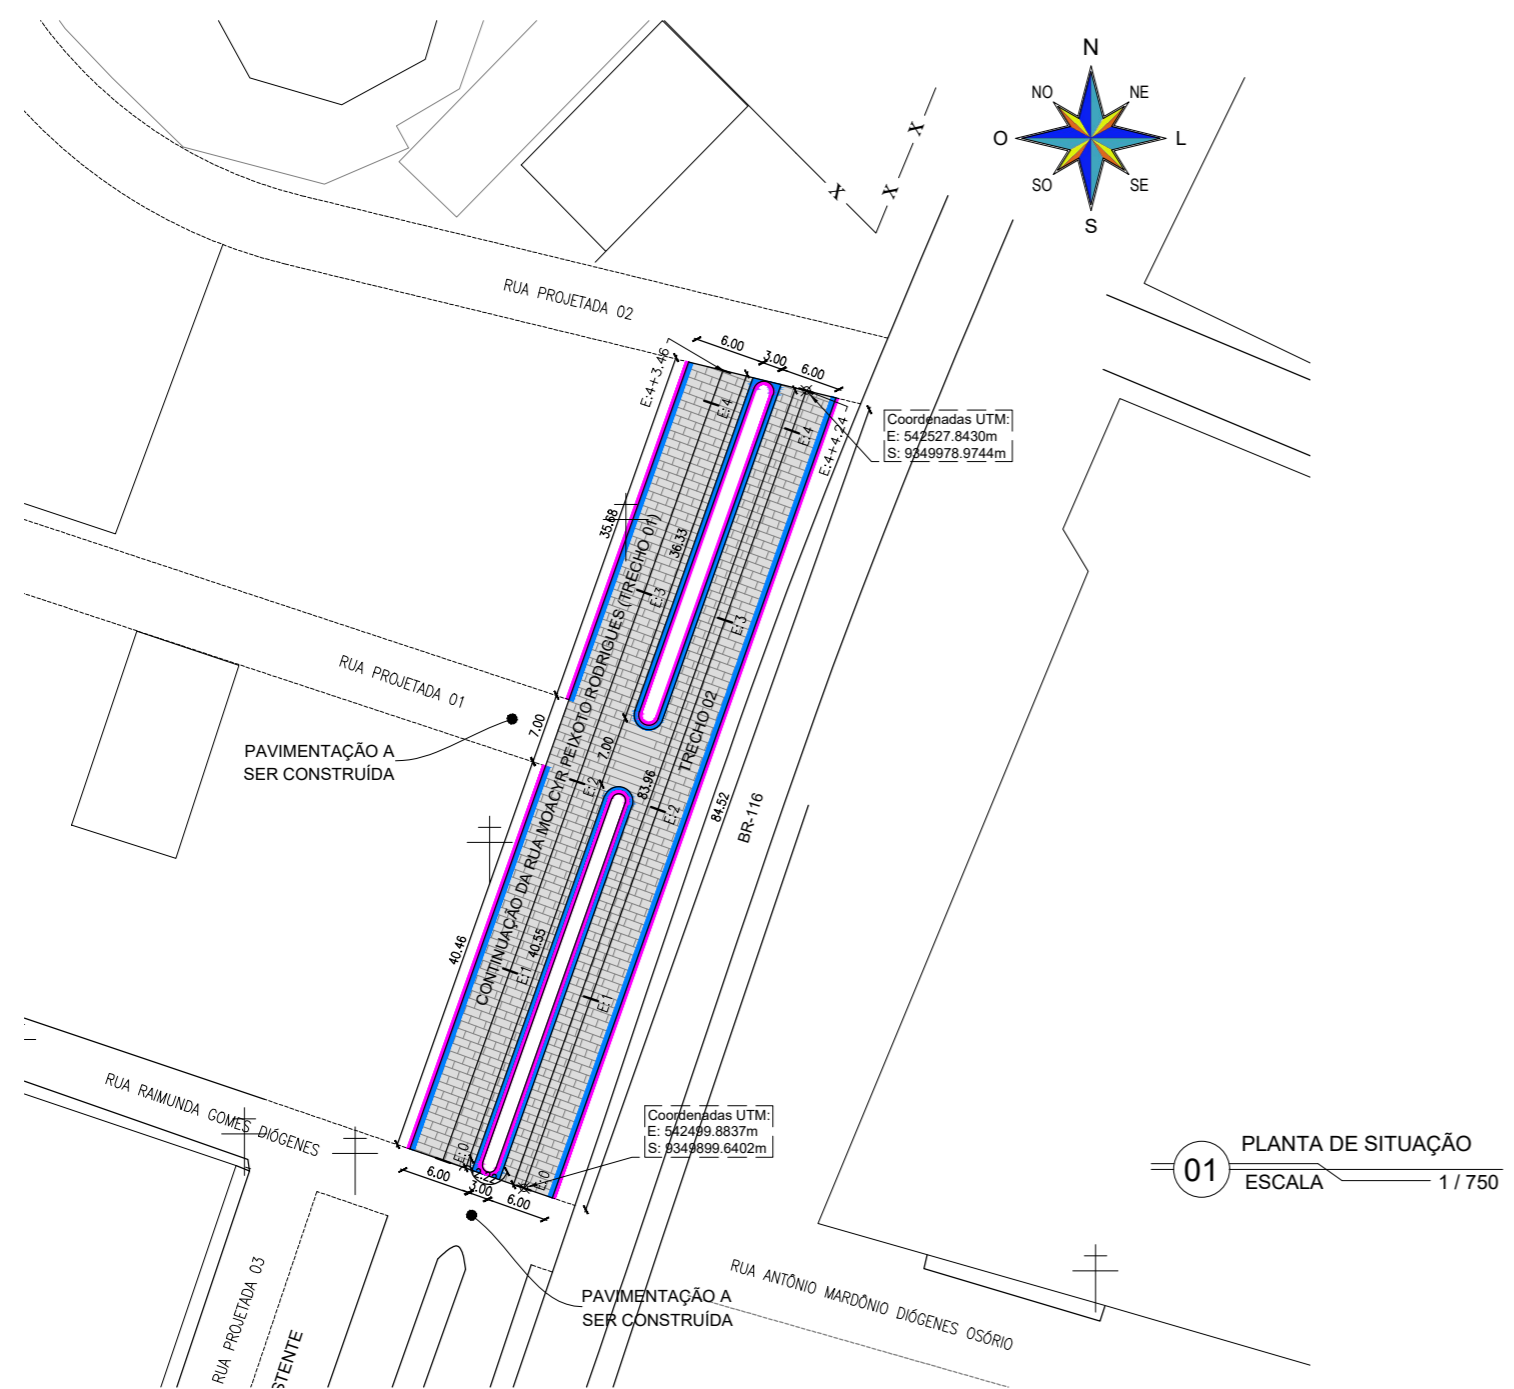

02 PERFIL LONGITUDINAL
ESCALA 1 / 1000

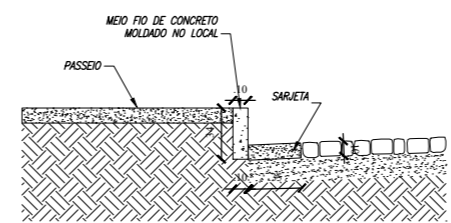

04 DETALHE DO MEIO-FIO E SARJETA
ESCALA S / E

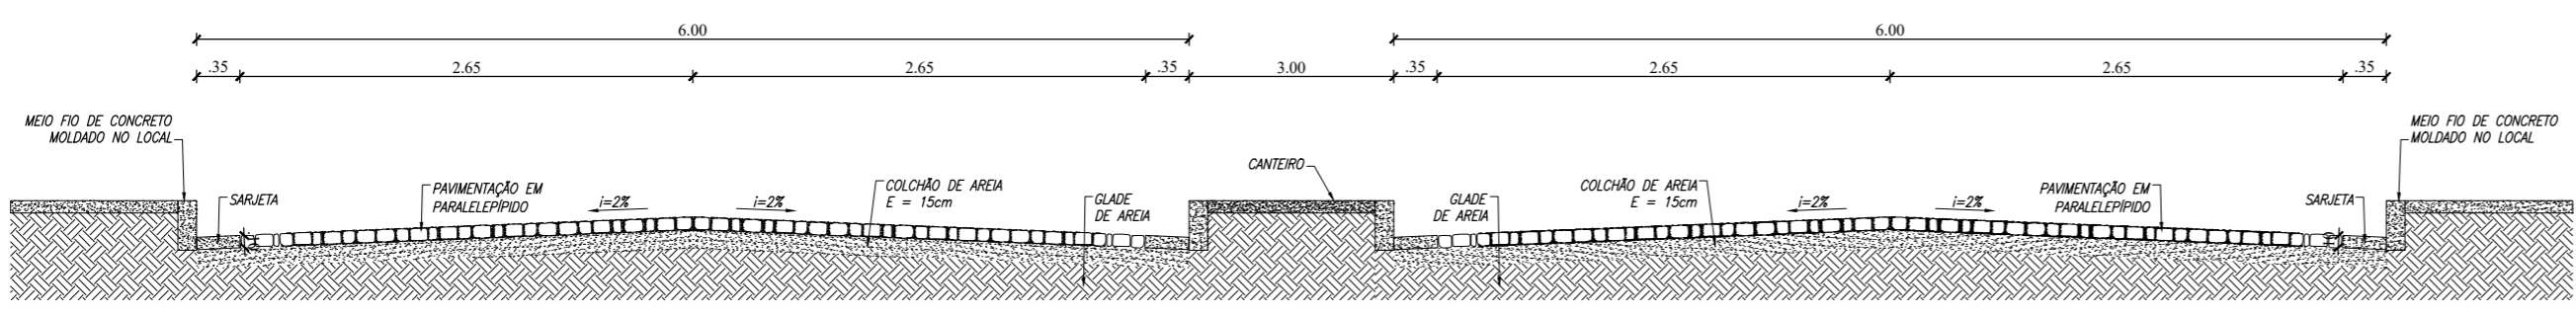

03 SEÇÃO TÍPICA
ESCALA S / E

LEGENDA LEVANTAMENTO:		LEGENDA PROJETO:	
	ESTRADA CARROÇÁVEL		RUAS A SEREM PAVIMENTADAS EM PARALELEPÍPIDO
	EDIFICAÇÕES		MEIO FIO REBAIXADO PARA TRAVAMENTO DA PAVIMENTAÇÃO
	CERCA		MEIO FIO
			SARJETA
			COTA PROJETADA
			COTA TERRENO

RESPONSÁVEL TÉCNICO: *Rodrigo Peixoto Oliveira*
 RODRIGO PEIXOTO OLIVEIRA
 ENGENHEIRO CIVIL
 RNP: 0617555770

CREA:

Prefeitura Municipal de Jaguaribe





PROJETO: PROJETO DE PAVIMENTAÇÃO EM PARALELEPÍPIDO COM REJUNTAMENTO DE DIVERSAS RUAS DO BAIRRO ALUÍSIO DIÓGENES NA SEDE DO MUNICÍPIO DE JAGUARIBE-CE

PROPRIETÁRIO: PREFEITURA MUNICIPAL DE JAGUARIBE-CE LOCAL: RUA MOACYR PEIXOTO RODRIGUES BAIRRO ALUÍSIO DIÓGENES

DESENHO: WINDSON LIMA DATA: JUNHO / 2019 MUNICÍPIO: JAGUARIBE - CE ESCALA: INDICADA

DESENVOLVIMENTO: **ACERTE** CONTEÚDO: PLANTA BAIXA, PERFIL LONGITUDINAL, SEÇÃO TÍPICA E DETALHES PRANCHA: **04 / 07**

ASSESSORIA, PROJETOS E SERVIÇOS LTDA.
 Fone: (88) 3522-1124

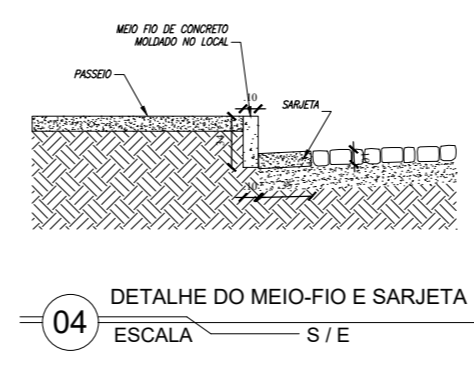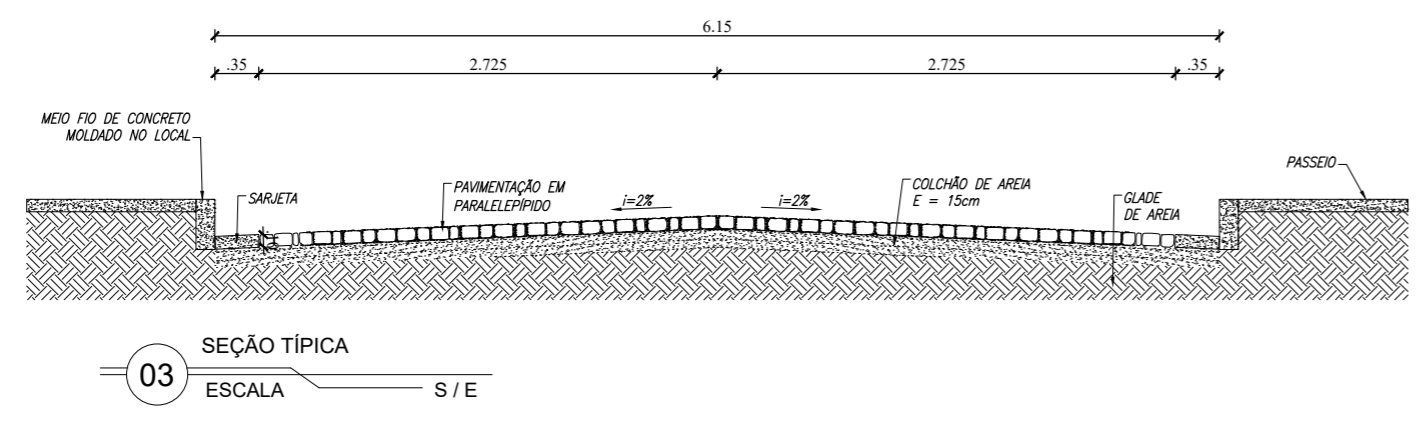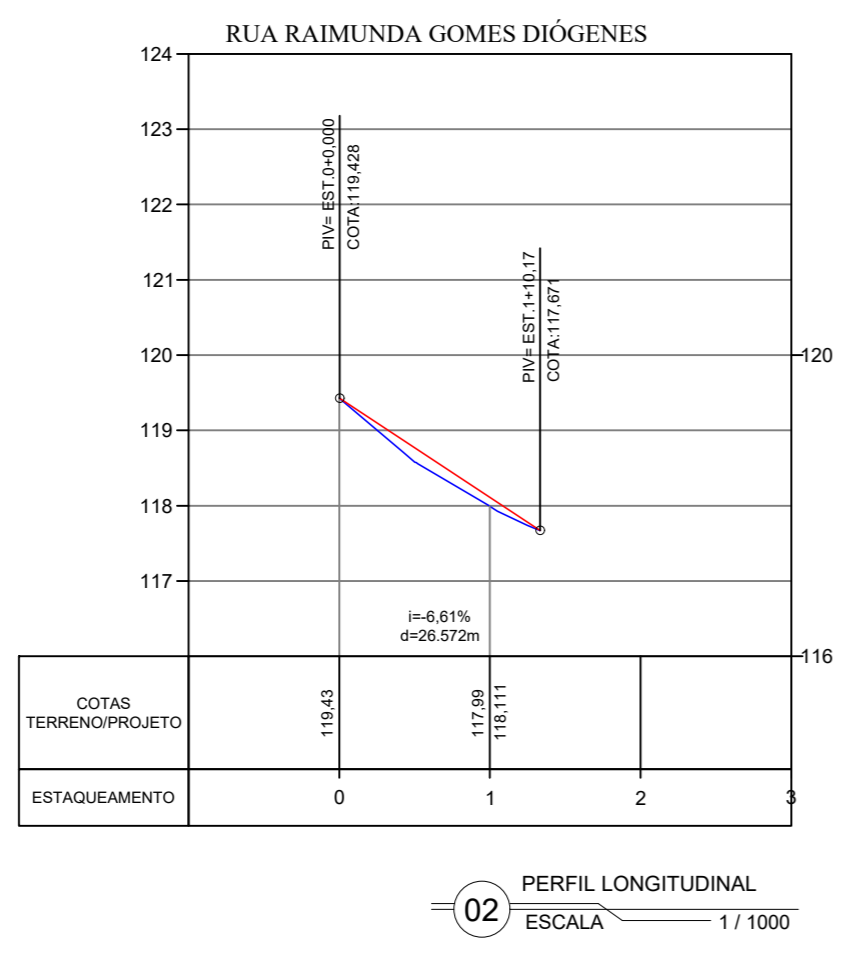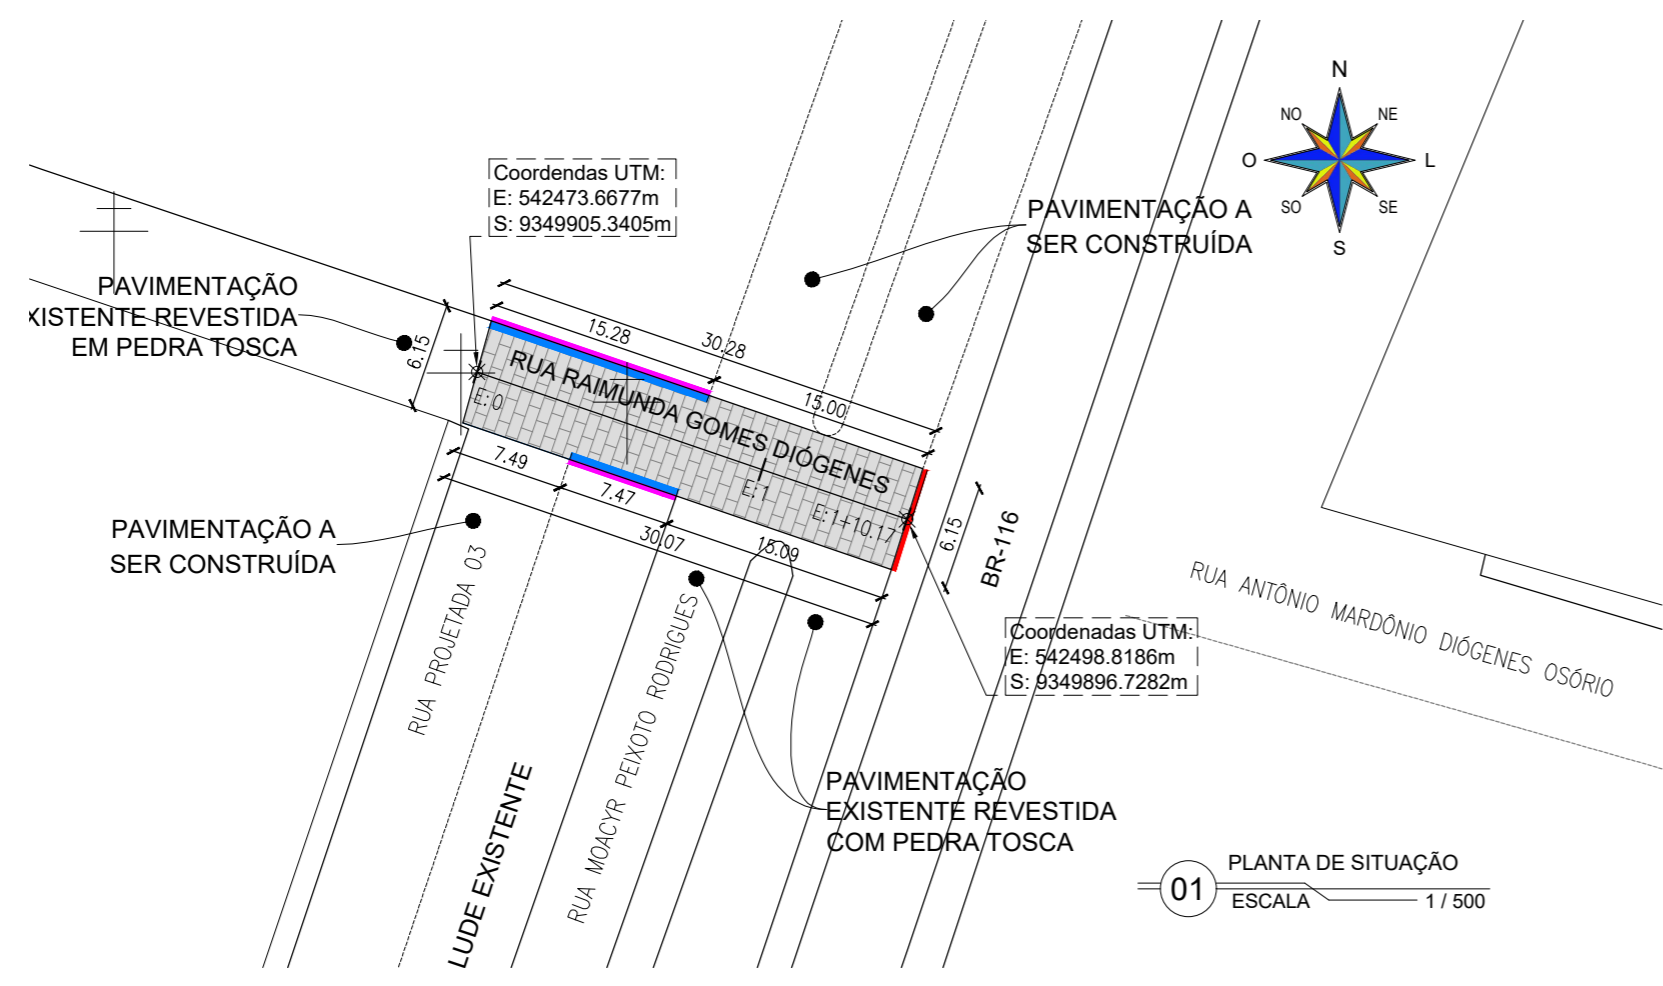

LEGENDA LEVANTAMENTO:		LEGENDA PROJETO:	
	ESTRADA CARROÇÁVEL		RUAS A SEREM PAVIMENTADAS EM PARALELEPÍPIDO
	EDIFICAÇÕES		MEIO FIO REBAIXADO PARA TRAVAMENTO DA PAVIMENTAÇÃO
	CERCA		SARJETA
			COTA PROJETA
			COTA TERRENO

RESPONSÁVEL TÉCNICO: _____ CREA: _____

Rodrigo Peixoto Oliveira
RODRIGO PEIXOTO OLIVEIRA
ENGENHEIRO CIVIL
RNP: 0617555770

Prefeitura Municipal de Jaguaribe


PROJETO: PROJETO DE PAVIMENTAÇÃO EM PARALELEPÍPIDO COM REJUNTAMENTO DE DIVERSAS RUAS DO BAIRRO ALUÍSIO DIÓGENES NA SEDE DO MUNICÍPIO DE JAGUARIBE-CE

PROPRIETÁRIO: PREFEITURA MUNICIPAL DE JAGUARIBE-CE LOCAL: RUA RAIMUNDA GOMES DIÓGENES BAIRRO ALUÍSIO DIÓGENES


DESENHO: WINDSON LIMA DATA: JUNHO / 2019 MUNICÍPIO: JAGUARIBE - CE ESCALA: INDICADA

DESENVOLVIMENTO: **ACERTE** CONTEÚDO: PLANTA BAIXA, PERFIL LONGITUDINAL, SEÇÃO TÍPICA E DETALHES PRANCHA: 05 / 07


ASSESSORIA, PROJETOS E SERVIÇOS LTDA.
Fone: (88) 3522-1124

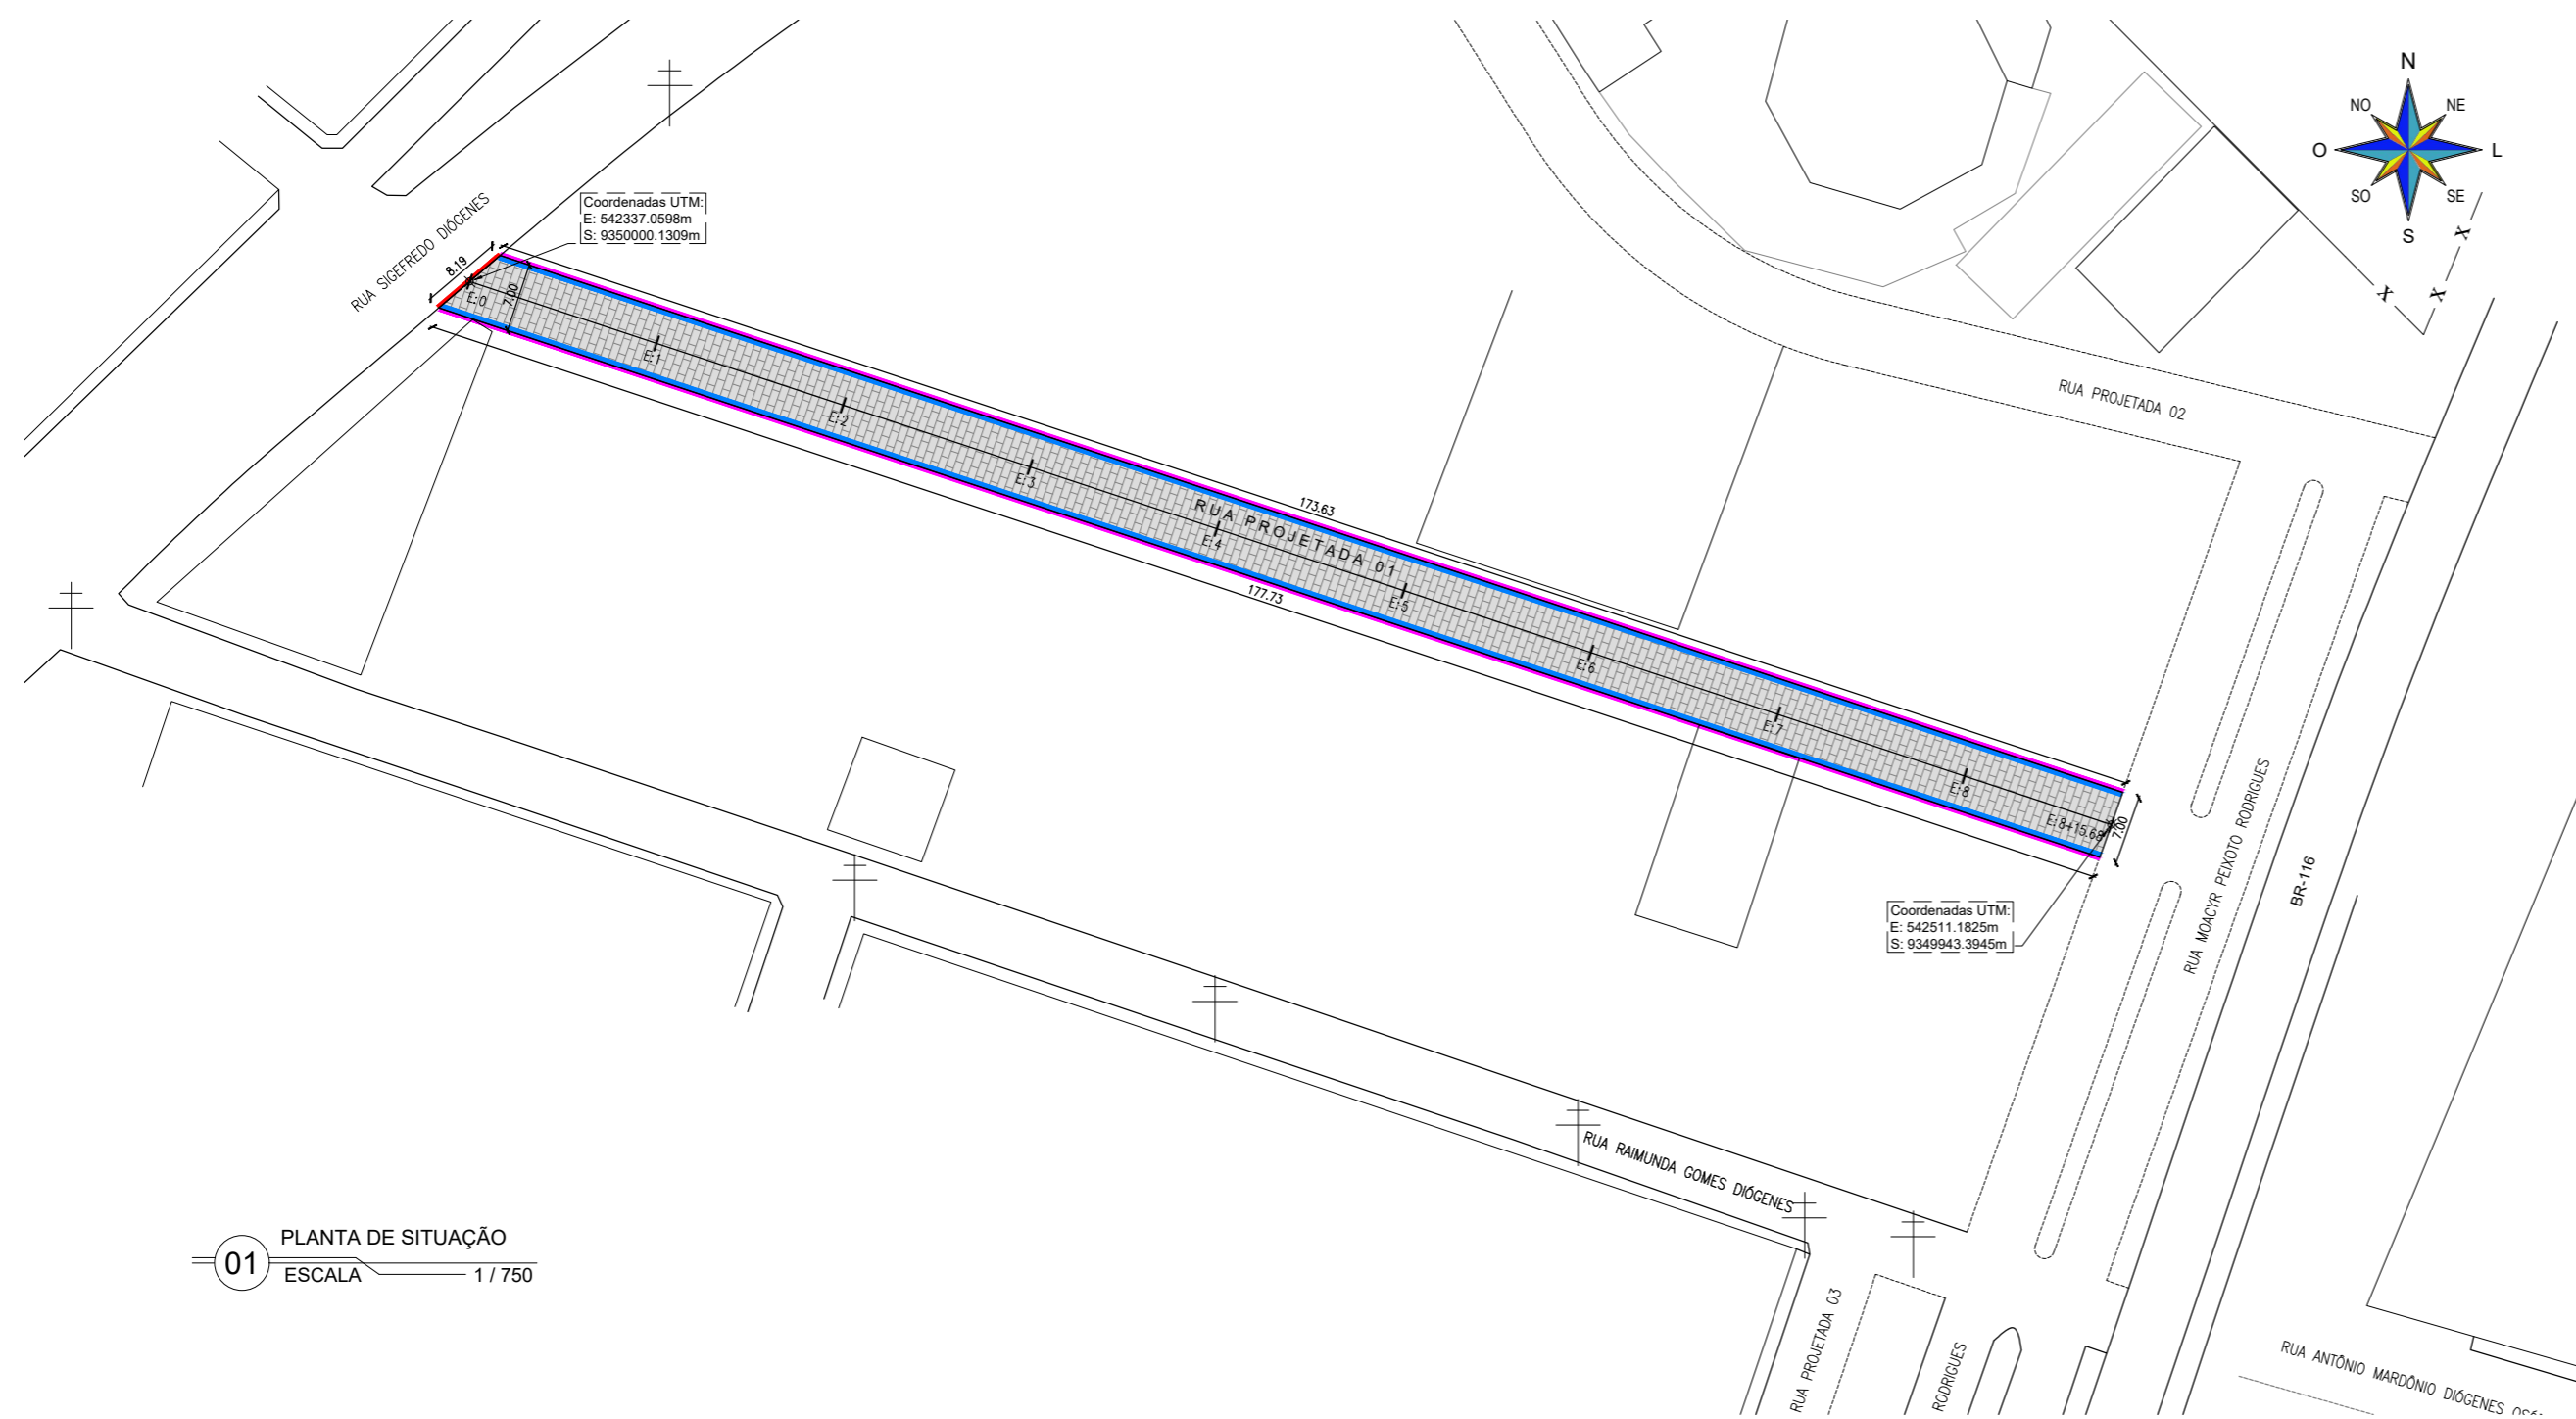


01 PLANTA DE SITUAÇÃO
ESCALA 1 / 750

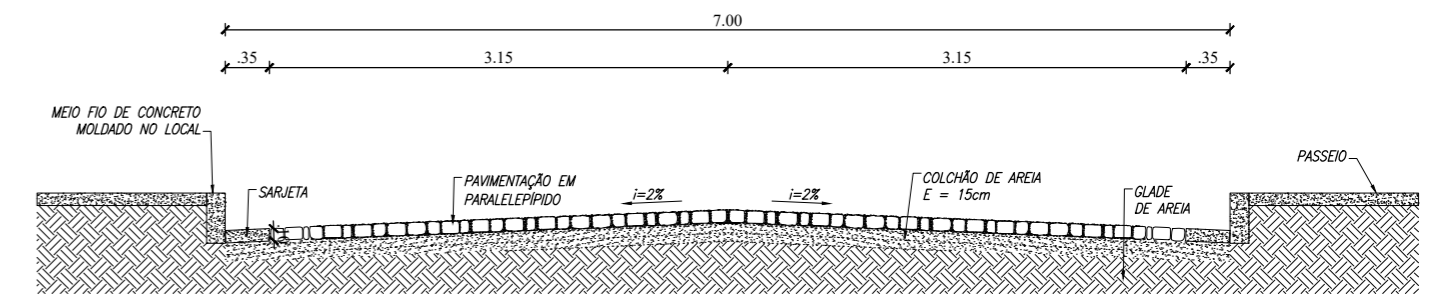

03 SEÇÃO TÍPICA
ESCALA S / E

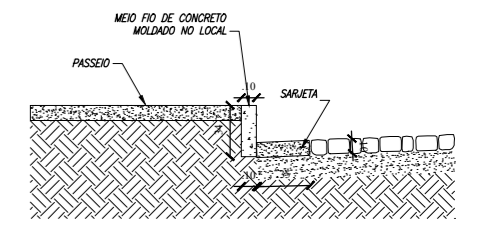

04 DETALHE DO MEIO-FIO E SARJETA
ESCALA S / E

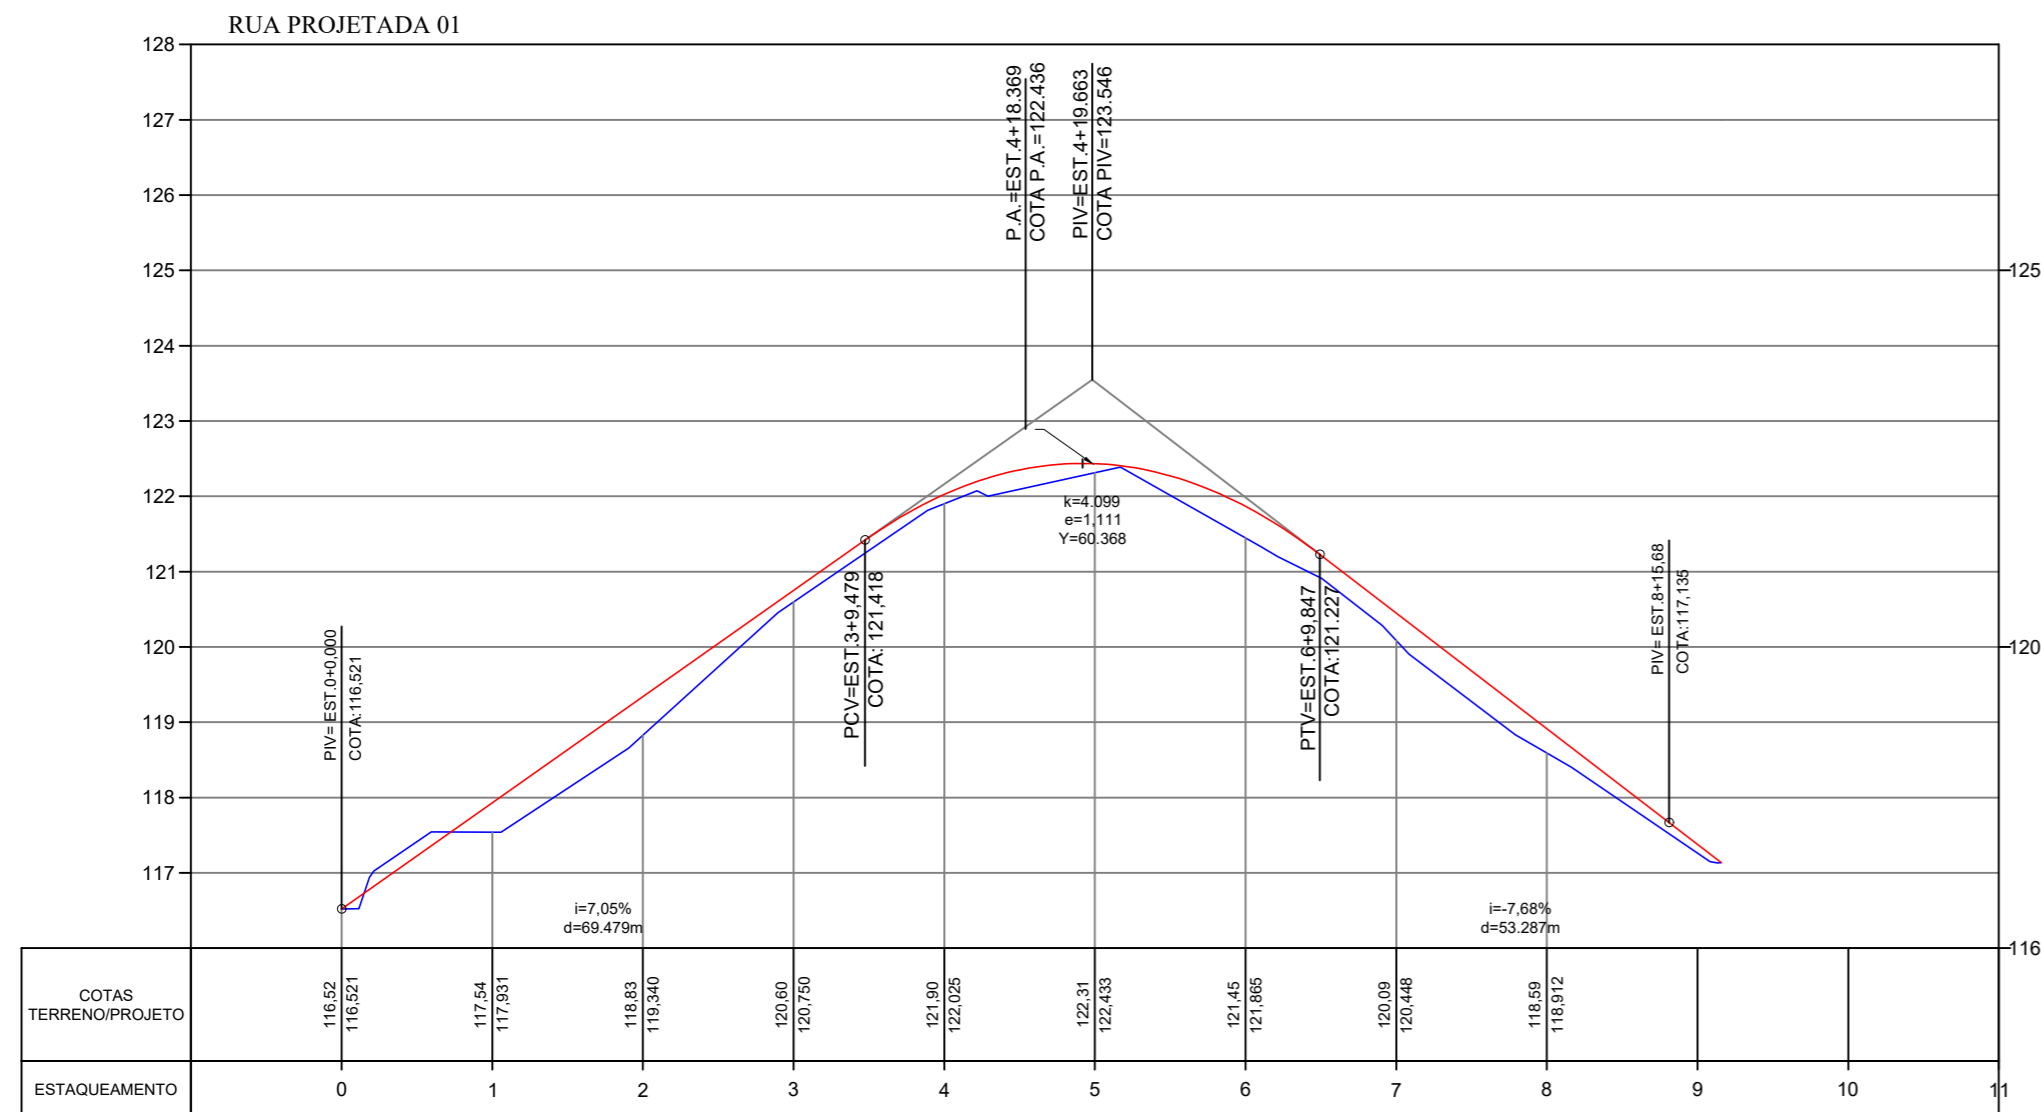


02 PERFIL LONGITUDINAL
ESCALA 1 / 1000



LEGENDA LEVANTAMENTO:		LEGENDA PROJETO:	
	ESTRADA CARROÇÁVEL		RUAS A SEREM PAVIMENTADAS EM PARALELEPÍPIDO
	EDIFICAÇÕES		MEIO FIO REBAIXADO PARA TRAVAMENTO DA PAVIMENTAÇÃO
	CERCA		MEIO FIO
			SARJETA
			COTA PROJETADA
			COTA TERRENO

RESPONSÁVEL TÉCNICO:	CREA:
 RODRIGO PEIXOTO OLIVEIRA ENGENHEIRO CIVIL RNP: 0617555770	


 Prefeitura Municipal de Jaguaribe			
PROJETO: PROJETO DE PAVIMENTAÇÃO EM PARALELEPÍPIDO COM REJUNTAMENTO DE DIVERSAS RUAS DO BAIRRO ALUÍSIO DIÓGENES NA SEDE DO MUNICÍPIO DE JAGUARIBE-CE			
PROPRIETÁRIO: PREFEITURA MUNICIPAL DE JAGUARIBE-CE		LOCAL: RUA PROJETADA 01 BAIRRO ALUÍSIO DIÓGENES	
DESENHO: WINDSON LIMA	DATA: JUNHO / 2019	MUNICÍPIO: JAGUARIBE - CE	ESCALA: INDICADA
DESENVOLVIMENTO: ASSessoria, Projetos e Serviços Ltda. Fone: (88) 3522-1124		CONTEÚDO: PLANTA BAIXA, PERFIL LONGITUDINAL, SEÇÃO TÍPICA E DETALHES	
			PRANCHA: 06 / 07

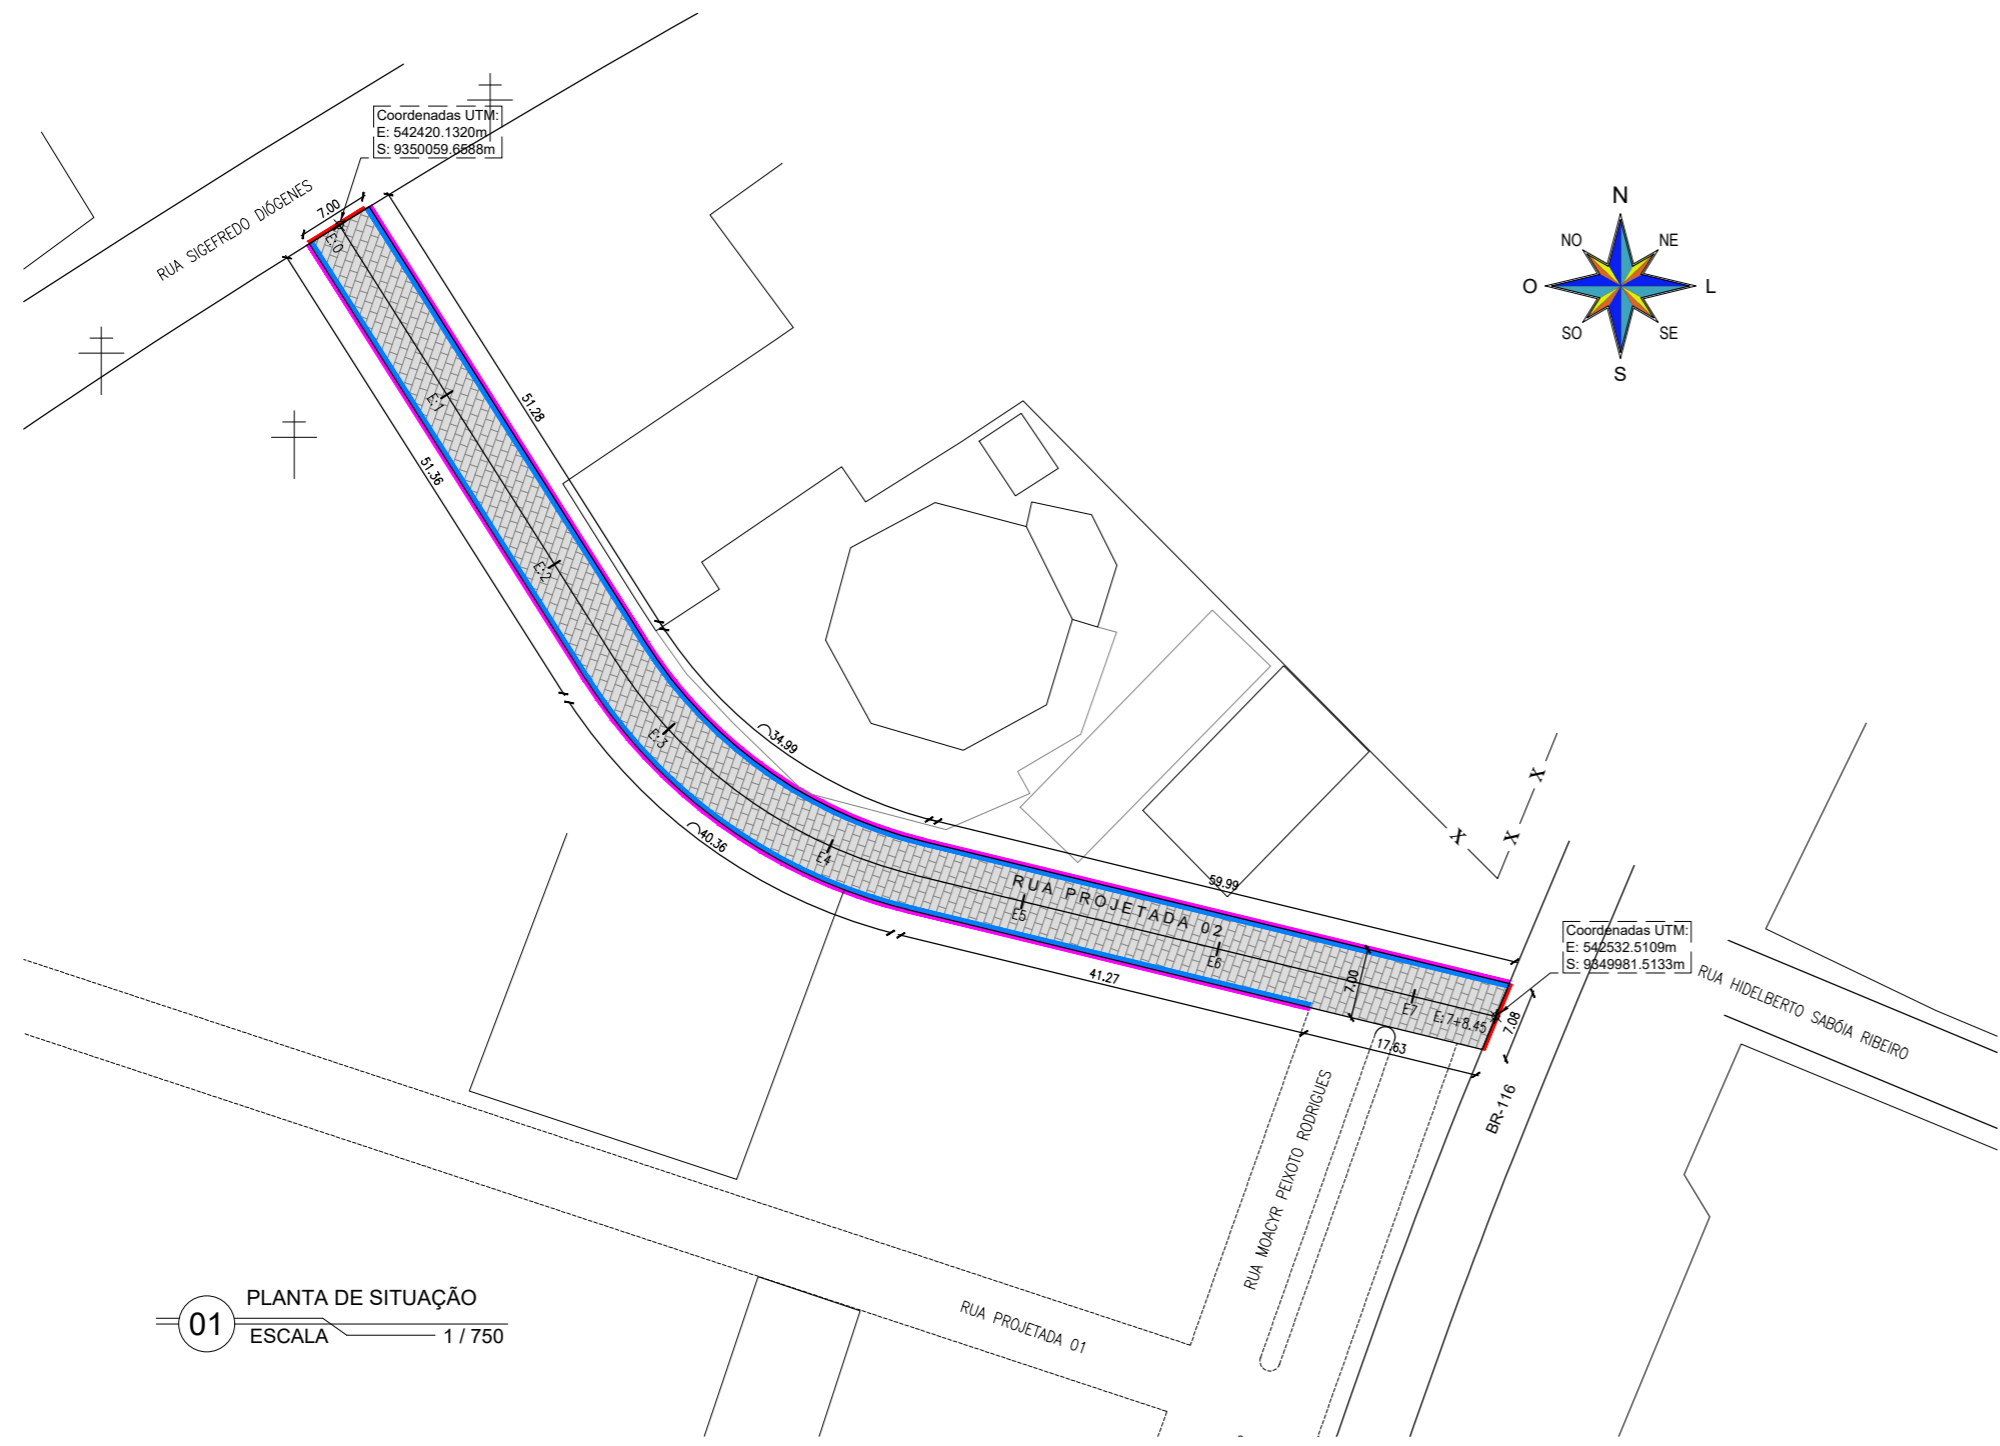


01 PLANTA DE SITUAÇÃO
ESCALA 1 / 750

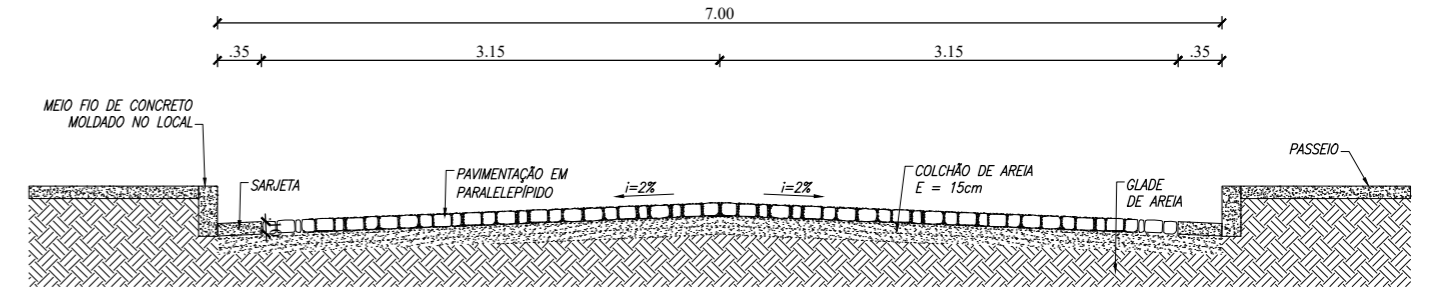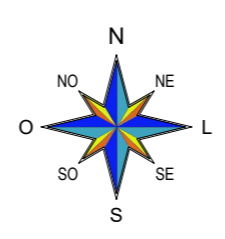

03 SEÇÃO TÍPICA
ESCALA S / E

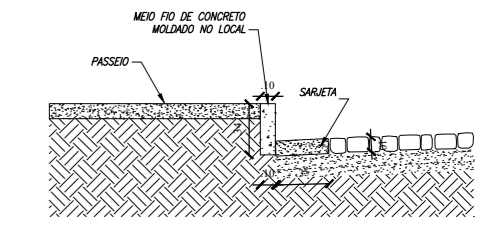

04 DETALHE DO MEIO-FIO E SARJETA
ESCALA S / E

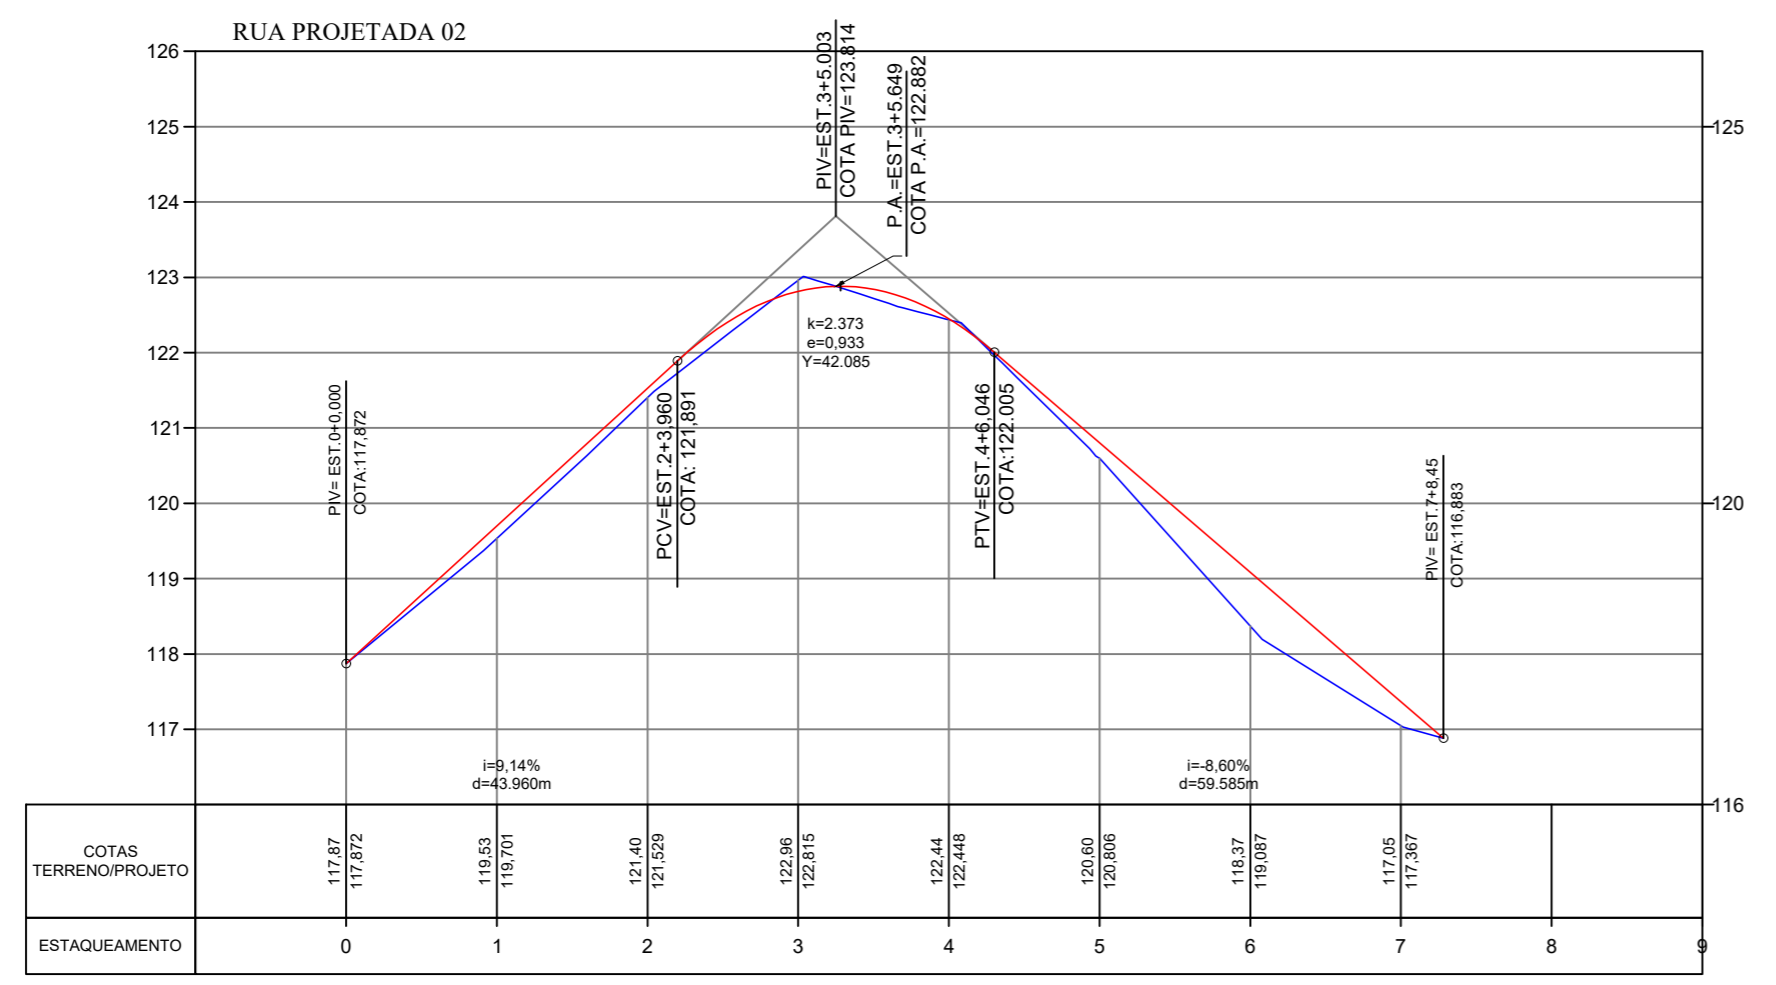

02 PERFIL LONGITUDINAL
ESCALA 1 / 1000

LEGENDA LEVANTAMENTO:		LEGENDA PROJETO:	
	ESTRADA CARROÇÁVEL		RUAS A SEREM PAVIMENTADAS EM PARALELEPÍPIDO
	EDIFICAÇÕES		MEIO FIO REBAIXADO PARA TRAVAMENTO DA PAVIMENTAÇÃO
	CERCA		SARJETA
			COTA PROJETADA
			COTA TERRENO

RESPONSÁVEL TÉCNICO: <i>Rodrigo Peixoto Oliveira</i> RODRIGO PEIXOTO OLIVEIRA ENGENHEIRO CIVIL RNP: 0617555770	CREA:
--	-------

Prefeitura Municipal de Jaguaribe			
PROJETO: PROJETO DE PAVIMENTAÇÃO EM PARALELEPÍPIDO COM REJUNTAMENTO DE DIVERSAS RUAS DO BAIRRO ALUÍSIO DIÓGENES NA SEDE DO MUNICÍPIO DE JAGUARIBE-CE			
PROPRIETÁRIO: PREFEITURA MUNICIPAL DE JAGUARIBE-CE		LOCAL: RUA PROJETADA 02 BAIRRO ALUÍSIO DIÓGENES	
DESENHO: WINDSON LIMA	DATA: JUNHO / 2019	MUNICÍPIO: JAGUARIBE - CE	ESCALA: INDICADA
DESENVOLVIMENTO:		PRANCHA: 07 / 07	
CONTEÚDO: PLANTA BAIXA, PERFIL LONGITUDINAL, SEÇÃO TÍPICA E DETALHES			
Fone: (88) 3522-1124			