
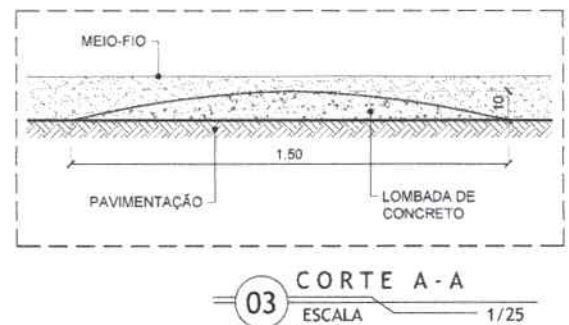
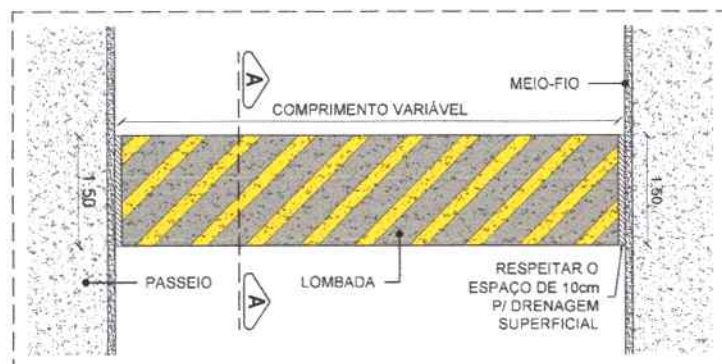
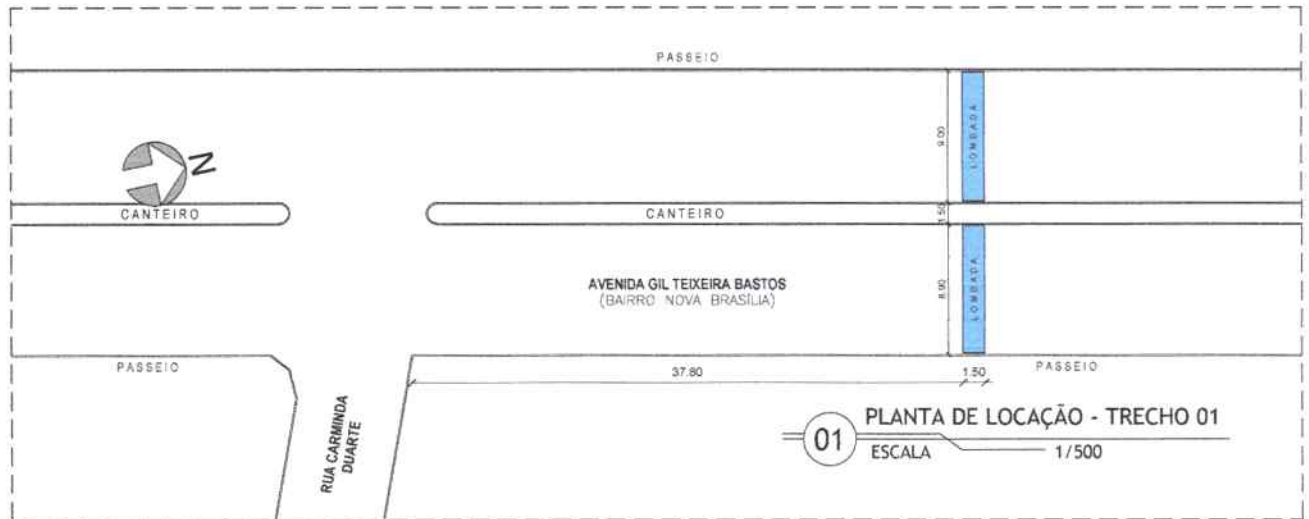


02 PLANTA BAIXA - LOMBADA  
ESCALA 1/100


03 CORTE A-A  
ESCALA 1/25


*[Handwritten signature]*

 <p><b>PREFEITURA MUNICIPAL DE JAGUARIBE</b></p>		<p>CONTEÚDO: <b>LOCALIZAÇÃO</b> PLANTA DE LOCAÇÃO E DETALHES DA LOMBADA</p>	
<p><b>PROJETO PARA IMPLEMENTAÇÃO DE ONDULAÇÕES TRANSVERSAIS (LOMBADAS) EM DIVERSAS RUAS DA SEDE DO MUN. DE JAGUARIBE-CE</b></p>		<p>LOCAL: <b>RUA PE. JOÃO BANDEIRA</b> <b>BAIRRO CENTRO</b></p>	
<p>DESENHO: <b>WINDSON LIMA</b></p>	<p>RESPONSÁVEL TÉCNICO:</p>	<p>MUNICÍPIO/UF: <b>JAGUARIBE - CE</b></p>	<p>ESCALA: <b>INDICADA</b></p>
<p>ETAPA: <b>PROJETO EXECUTIVO</b></p>	<p><b>ABSOLON CAVALCANTE MOTA NETO</b> ENGENHEIRO CIVIL - RNP: 061572761-1</p>	<p>DATA: <b>SETEMBRO / 2022</b></p>	<p>FOLHA: <b>03 / 14</b></p>




*[Handwritten signature]*


 <p><b>PREFEITURA MUNICIPAL DE JAGUARIBE</b></p>		<p>CONTEÚDO: <b>LOCALIZAÇÃO</b> PLANTA DE LOCAÇÃO E DETALHES DA LOMBADA</p>	
<p>PROJETO PARA IMPLEMENTAÇÃO DE ONDULAÇÕES TRANSVERSAIS (LOMBADAS) EM DIVERSAS RUAS DA SEDE DO MUN. DE JAGUARIBE-CE</p>		<p>LOCAL: <b>AVENIDA GIL TEIXEIRA BASTOS</b> <b>BAIRRO NOVA BRASÍLIA / AMÉRICO BEZERRA</b></p>	
<p>DESENHO: <b>WINDSON LIMA</b></p>	<p>RESPONSÁVEL TÉCNICO:</p>	<p>MUNICÍPIO/UF: <b>JAGUARIBE - CE</b></p>	<p>ESCALA: <b>INDICADA</b></p>
<p>ETAPA: <b>PROJETO EXECUTIVO</b></p>	<p><b>ABSOLON CAVALCANTE MOTA NETO</b> ENGENHEIRO CIVIL - RNP: 061572761-1</p>	<p>DATA: <b>SETEMBRO / 2022</b></p>	<p>FOLHA: <b>04 / 14</b></p>

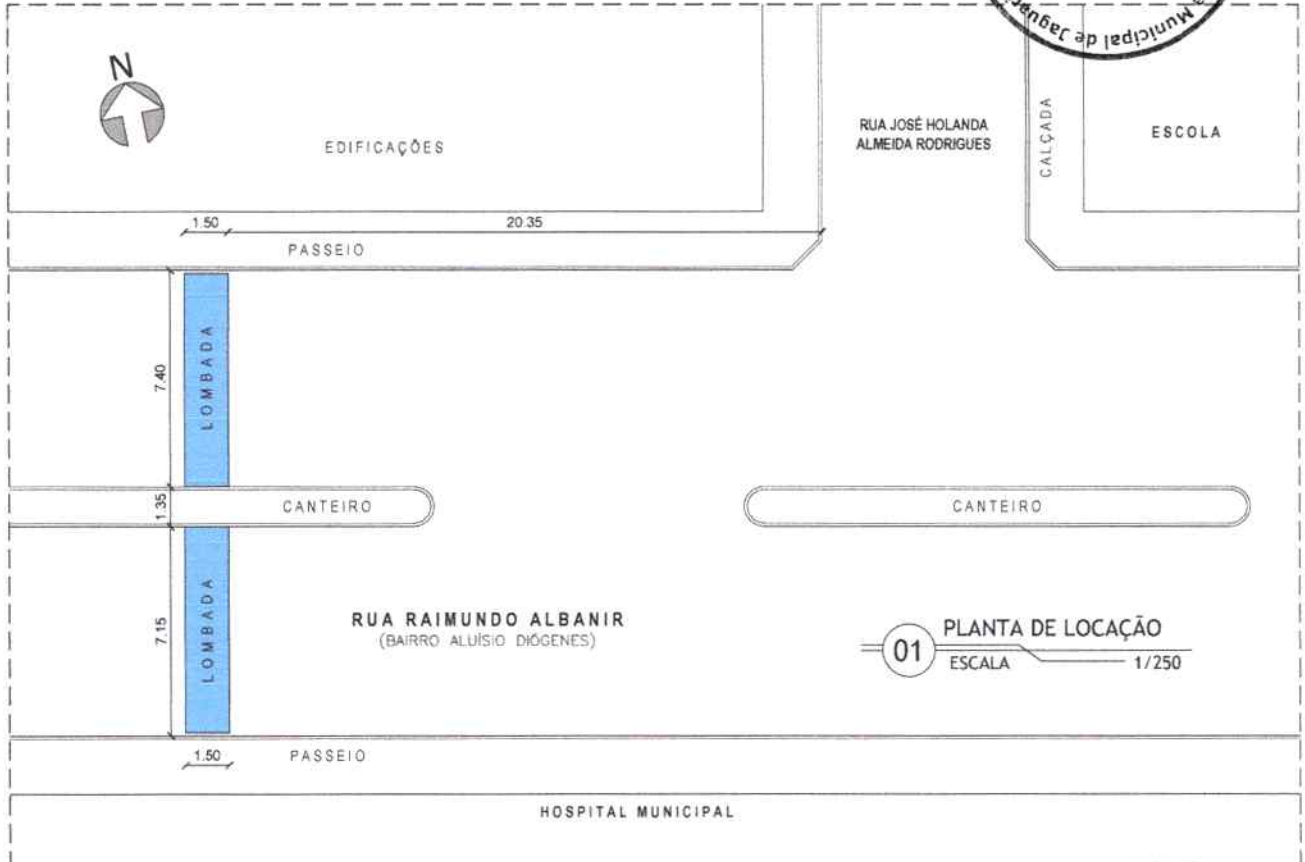

**01** PLANTA DE LOCAÇÃO  
ESCALA 1/250

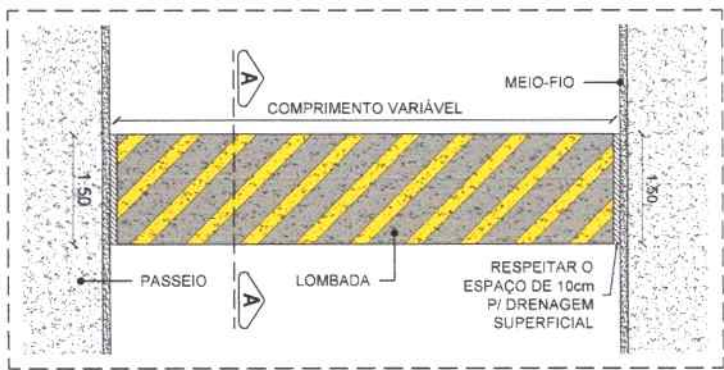


**02** PLANTA BAIXA - LOMBADA  
ESCALA 1/100

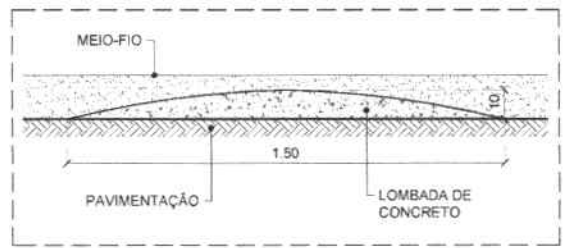



**03** CORTE A - A  
ESCALA 1/25

 <b>PREFEITURA MUNICIPAL DE JAGUARIBE</b>		<b>CONTEÚDO:</b> <b>LOCALIZAÇÃO</b> PLANTA DE LOCAÇÃO E DETALHES DA LOMBADA	
<b>PROJETO PARA IMPLEMENTAÇÃO DE ONDULAÇÕES TRANSVERSAIS (LOMBADAS) EM DIVERSAS RUAS DA SEDE DO MUN. DE JAGUARIBE-CE</b>		<b>LOCAL:</b> <b>RUA RAIMUNDO ALBANI</b> <b>BAIRRO ALUÍSIO DIÓGENES</b>	
<b>DESENHO:</b> <b>WINDSON LIMA</b>	<b>RESPONSÁVEL TÉCNICO:</b>	<b>MUNICÍPIO/UF:</b> <b>JAGUARIBE - CE</b>	<b>ESCALA:</b> <b>INDICADA</b>
<b>ETAPA:</b> <b>PROJETO EXECUTIVO</b>	<b>ABSOLON CAVALCANTE MOTA NETO</b> <b>ENGENHEIRO CIVIL - RNP: 061572761-1</b>	<b>DATA:</b> <b>SETEMBRO / 2022</b>	<b>FOLHA:</b> <b>05 / 14</b>





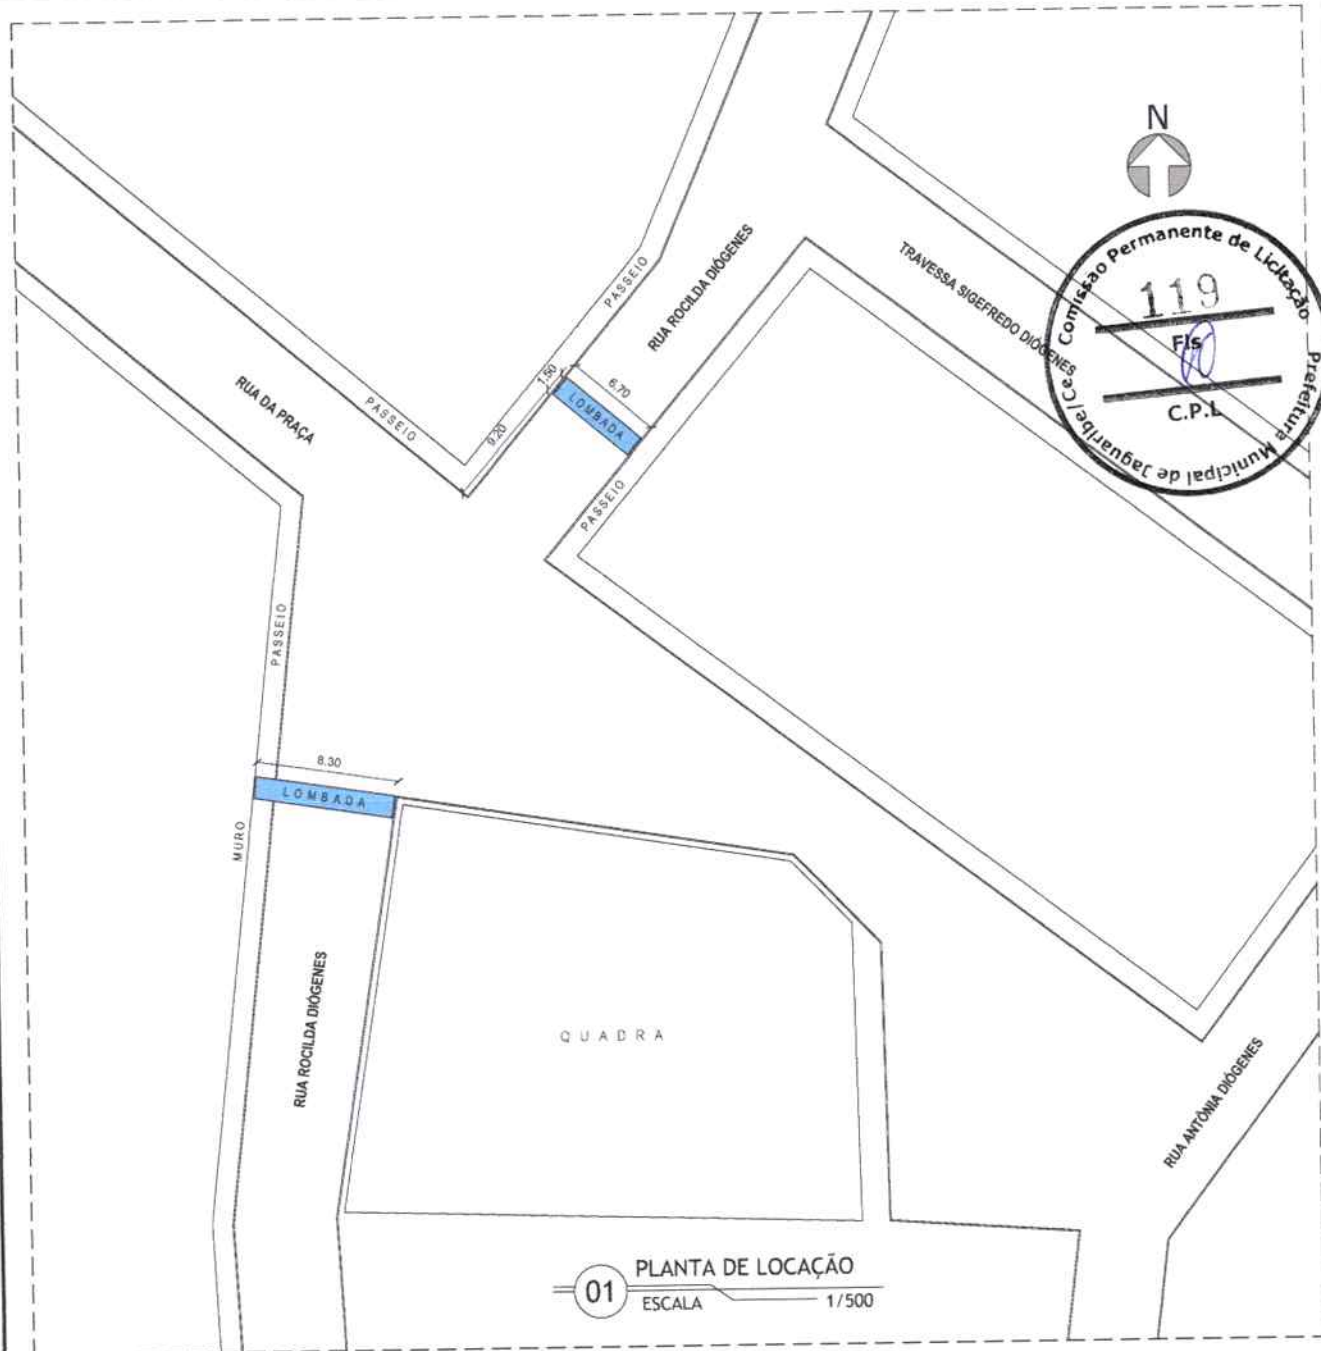


01 PLANTA DE LOCAÇÃO  
ESCALA 1/500

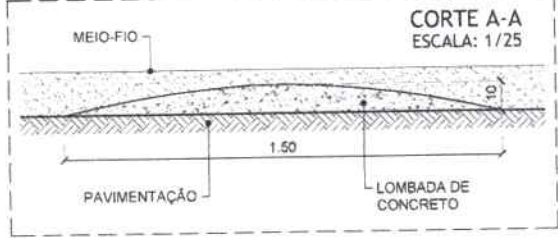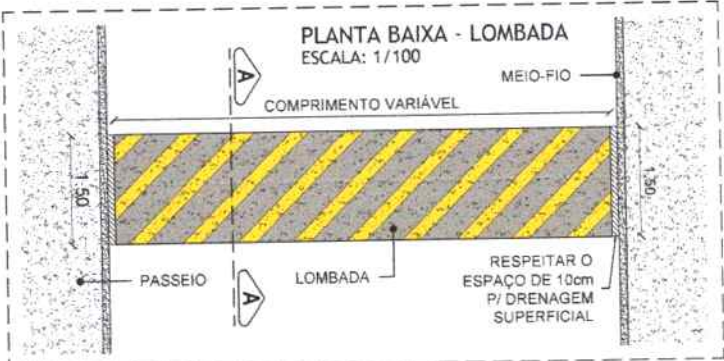

*Handwritten signature or mark.*

 <b>PREFEITURA MUNICIPAL DE JAGUARIBE</b>	<b>CONTEÚDO:</b> LOCALIZAÇÃO PLANTA DE LOCAÇÃO E DETALHES DA LOMBADA		
	<b>LOCAL:</b> RUA ROCILDA DIÓGENES BAIRRO ALUÍSIO DIÓGENES		
<b>DESENHO:</b> WINDSON LIMA	<b>RESPONSÁVEL TÉCNICO:</b> ABSOLON CAVALCANTE MOTA NETO ENGENHEIRO CIVIL - RNP: 061572761-1	<b>MUNICÍPIO/UF:</b> JAGUARIBE - CE	<b>ESCALA:</b> INDICADA
<b>ETAPA:</b> PROJETO EXECUTIVO		<b>DATA:</b> SETEMBRO / 2022	<b>FOLHA:</b> 06 / 14

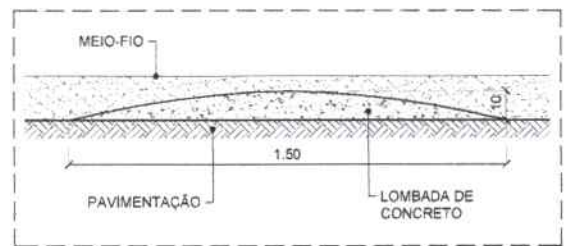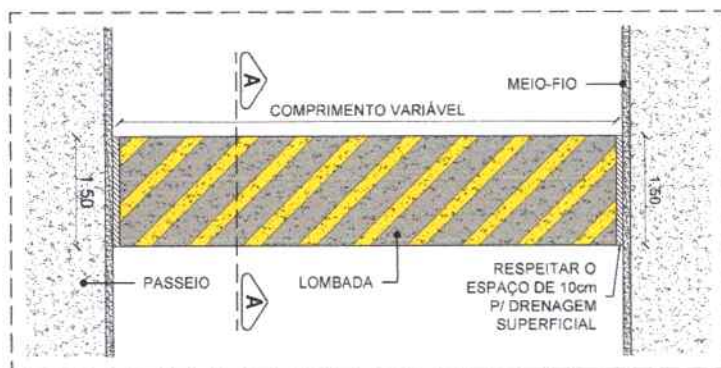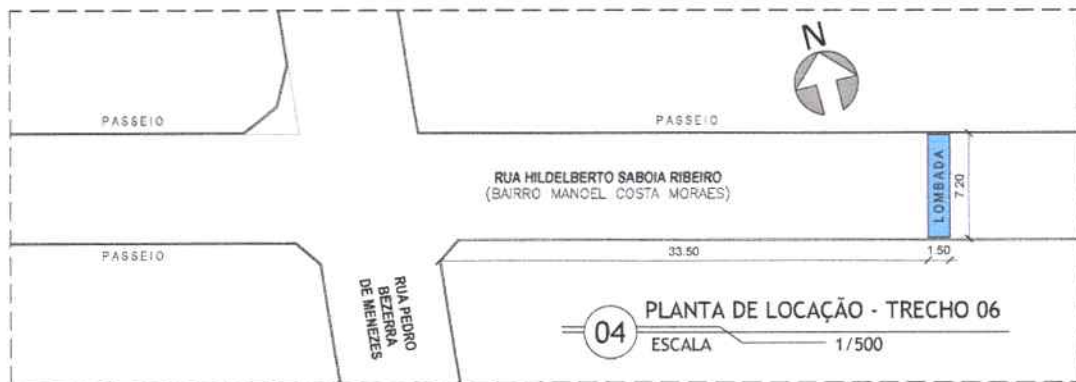

**PREFEITURA MUNICIPAL DE JAGUARIBE**

**PROJETO PARA IMPLEMENTAÇÃO DE ONDULAÇÕES TRANSVERSAIS (LOMBADAS) EM DIVERSAS RUAS DA SEDE DO MUN. DE JAGUARIBE-CE**

DESENHO:  
**WINDSON LIMA**

RESPONSÁVEL TÉCNICO:  
**ABSOLON CAVALCANTE MOTA NETO**  
ENGENHEIRO CIVIL - RNP. 061572761-1

ETAPA:  
**PROJETO EXECUTIVO**

CONTEÚDO:  
**LOCALIZAÇÃO**  
PLANTA DE LOCAÇÃO E DETALHES DA LOMBADA




LOCAL:  
**RUA HILDEBERTO SABOIA RIBEIRO**  
**BAIRRO MANOEL COSTA MORAES**

MUNICÍPIO/UF:  
**JAGUARIBE - CE**


ESCALA:  
**INDICADA**

DATA:  
**SETEMBRO / 2022**




FOLHA:  
**07 / 14**

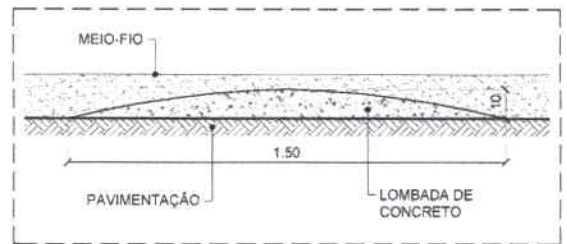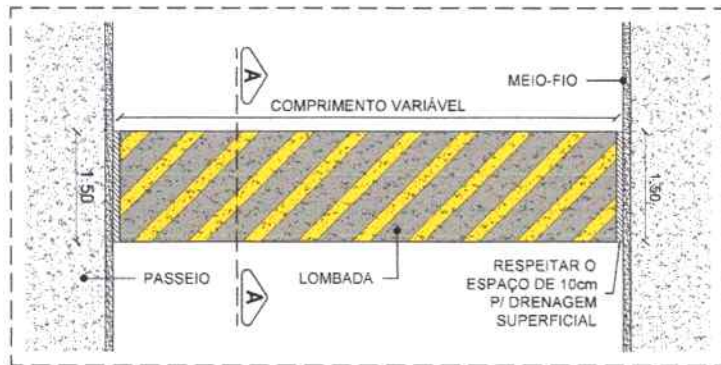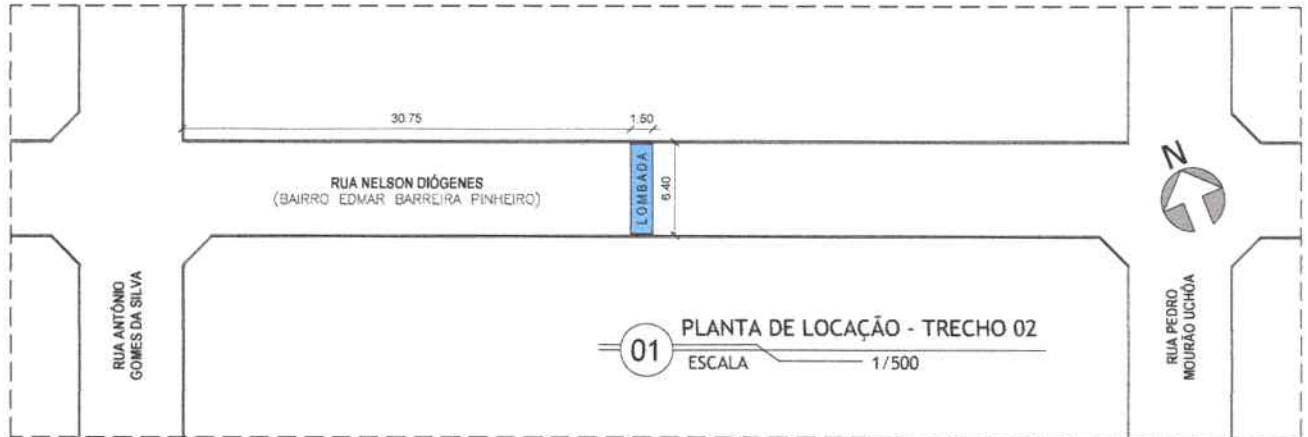


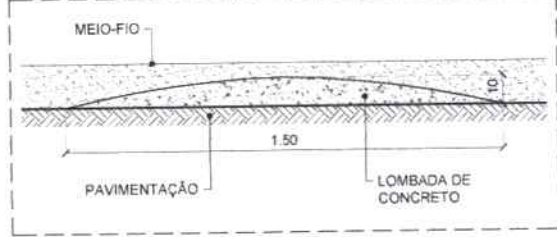
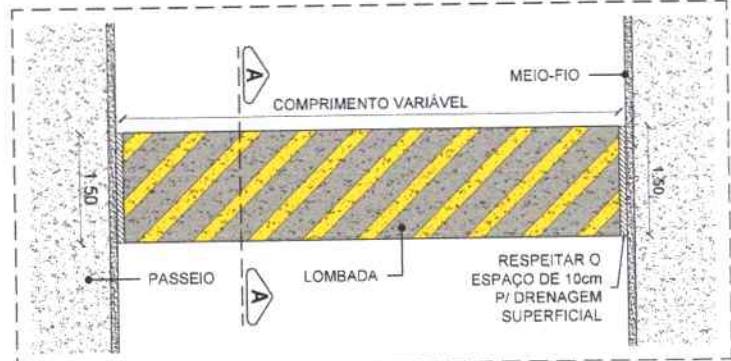
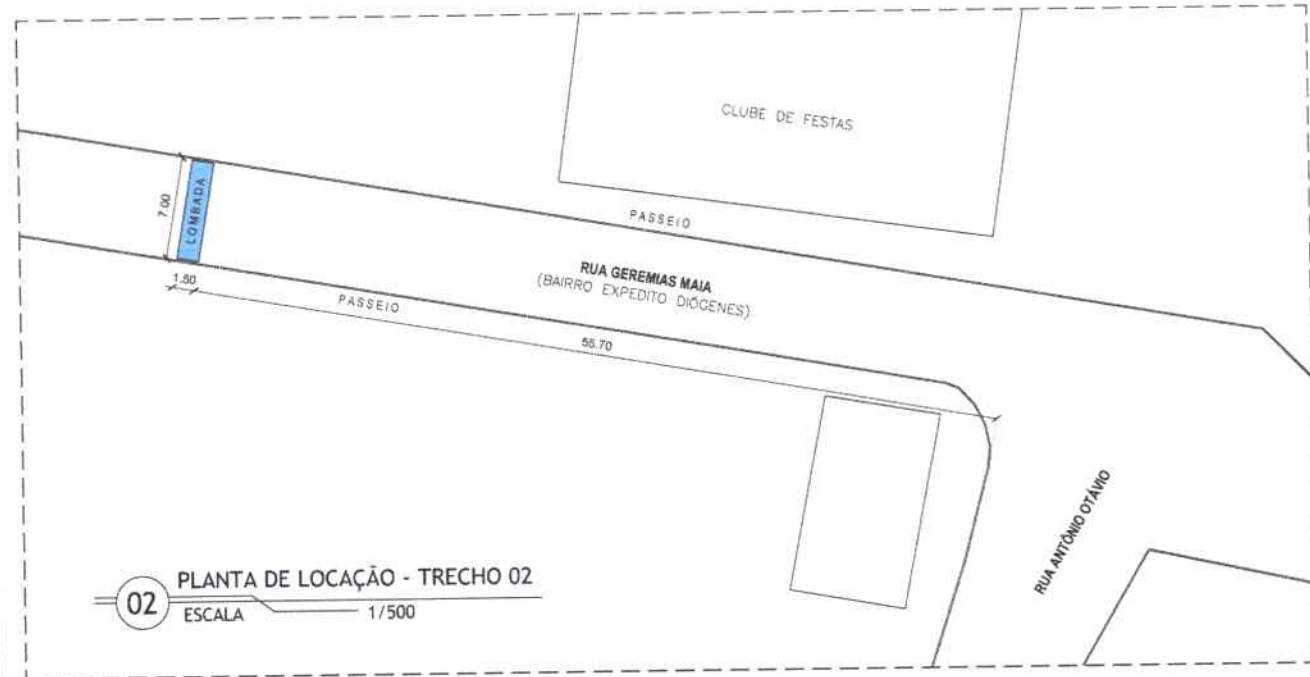
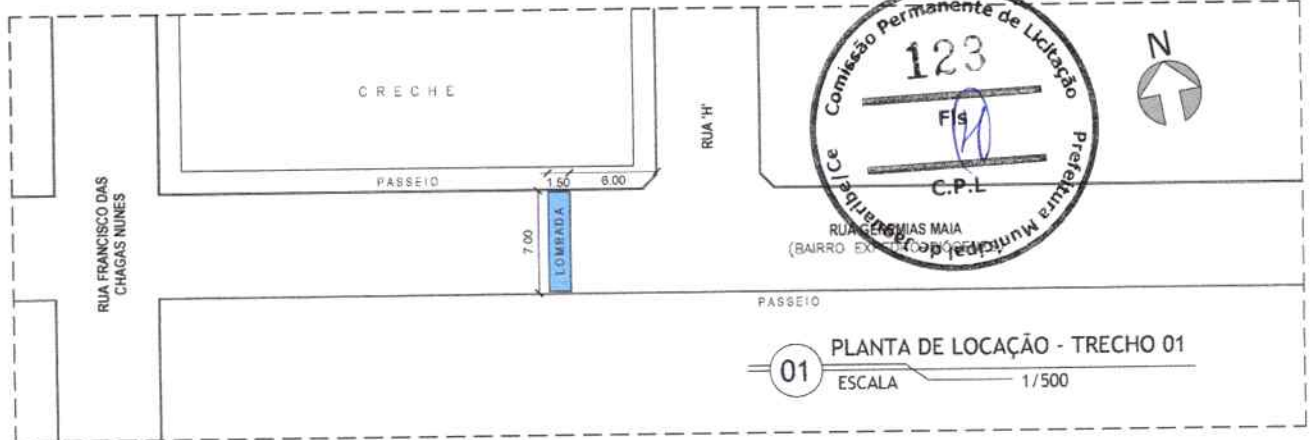
*BA*

 <b>PREFEITURA MUNICIPAL DE JAGUARIBE</b>		<b>CONTEÚDO:</b> <b>LOCALIZAÇÃO</b> PLANTA DE LOCAÇÃO E DETALHES DA LOMBADA	
<b>PROJETO PARA IMPLEMENTAÇÃO DE ONDULAÇÕES TRANSVERSAIS (LOMBADAS) EM DIVERSAS RUAS DA SEDE DO MUN. DE JAGUARIBE-CE</b>		<b>LOCAL:</b> <b>RUA NELSON DIÓGENES</b> <b>BAIRRO EDMAR BARREIRA</b>	
<b>DESENHO:</b> <b>WINDSON LIMA</b>	<b>RESPONSÁVEL TÉCNICO:</b>  	<b>MUNICÍPIO/UF:</b> <b>JAGUARIBE - CE</b>	<b>ESCALA:</b> <b>INDICADA</b>
<b>ETAPA:</b> <b>PROJETO EXECUTIVO</b>	<b>ABSOLON CAVALCANTE MOTA NETO</b> <b>ENGENHEIRO CIVIL - RNP: 061572761-1</b>	<b>DATA:</b> <b>SETEMBRO / 2022</b>	<b>FOLHA:</b> <b>08 / 14</b>



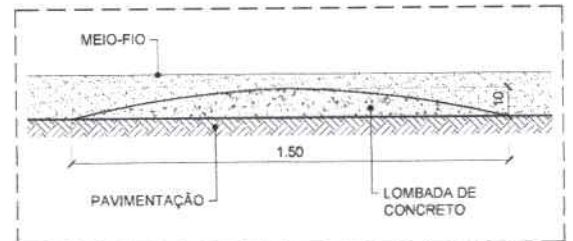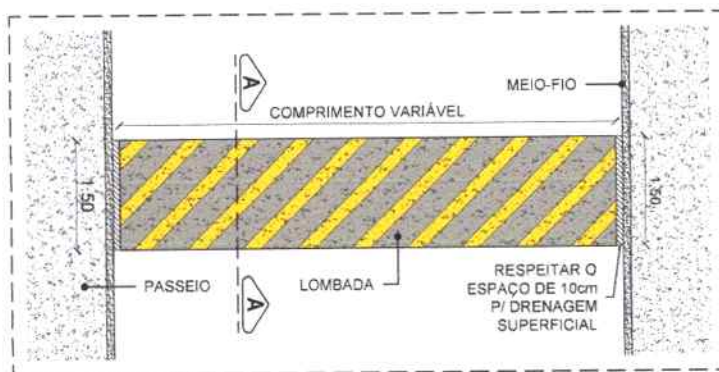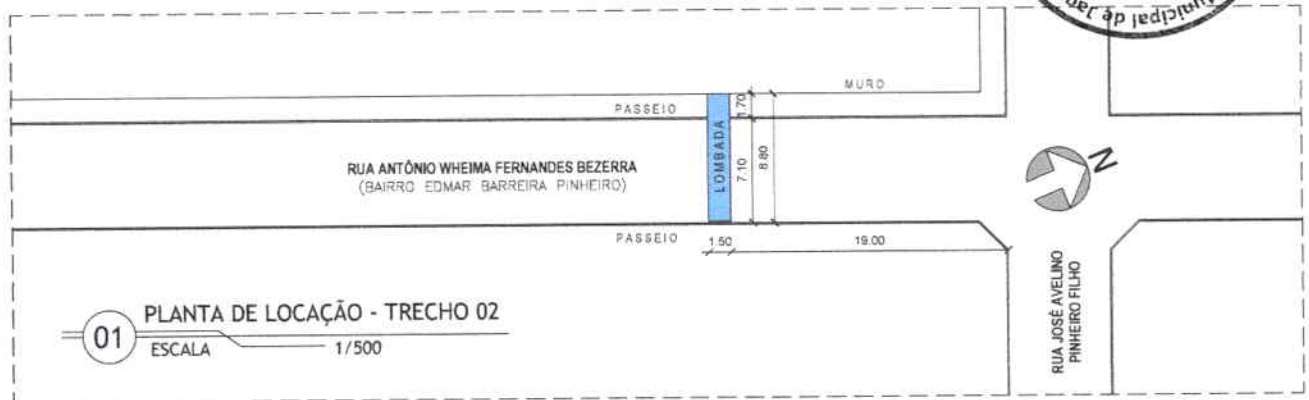


 <b>PREFEITURA MUNICIPAL DE JAGUARIBE</b>		CONTEÚDO: <b>LOCALIZAÇÃO</b> PLANTA DE LOCAÇÃO E DETALHES DA LOMBADA	
<b>PROJETO PARA IMPLEMENTAÇÃO DE ONDULAÇÕES TRANSVERSAIS (LOMBADAS) EM DIVERSAS RUAS DA SEDE DO MUN. DE JAGUARIBE-CE</b>		LOCAL: <b>RUA ANTÔNIO WHEIMA F. BEZERRA</b> <b>BAIRRO EDMAR BARREIRA</b>	
DESENHO: <b>WINDSON LIMA</b>	RESPONSÁVEL TÉCNICO:	MUNICÍPIO/UF: <b>JAGUARIBE - CE</b>	ESCALA: <b>INDICADA</b>
ETAPA: <b>PROJETO EXECUTIVO</b>	<b>ABSOLON CAVALCANTE MOTA NETO</b> ENGENHEIRO CIVIL - RNP: 061572761-1	DATA: <b>SETEMBRO / 2022</b>	FOLHA: <b>09 / 14</b>




 <p><b>PREFEITURA MUNICIPAL DE JAGUARIBE</b></p>		CONTEGDO:	
		LOCALIZAÇÃO PLANTA DE LOCAÇÃO E DETALHES DA LOMBADA	
PROJETO PARA IMPLEMENTAÇÃO DE ONDULAÇÕES TRANSVERSAIS (LOMBADAS) EM DIVERSAS RUAS DA SEDE DO MUN. DE JAGUARIBE-CE		LOCAL: RUA GEREMIAS MAIA BAIRRO EXPEDITO DIÓGENES	
DESENHO: WINDSON LIMA	RESPONSÁVEL TÉCNICO:	MUNICÍPIO/UF: JAGUARIBE - CE	ESCALA: INDICADA
ETAPA: PROJETO EXECUTIVO	ABSOLON CAVALCANTE MOTA NETO ENGENHEIRO CIVIL - RNP: 061572761-1	DATA: SETEMBRO / 2022	FOLHA: 10 / 14




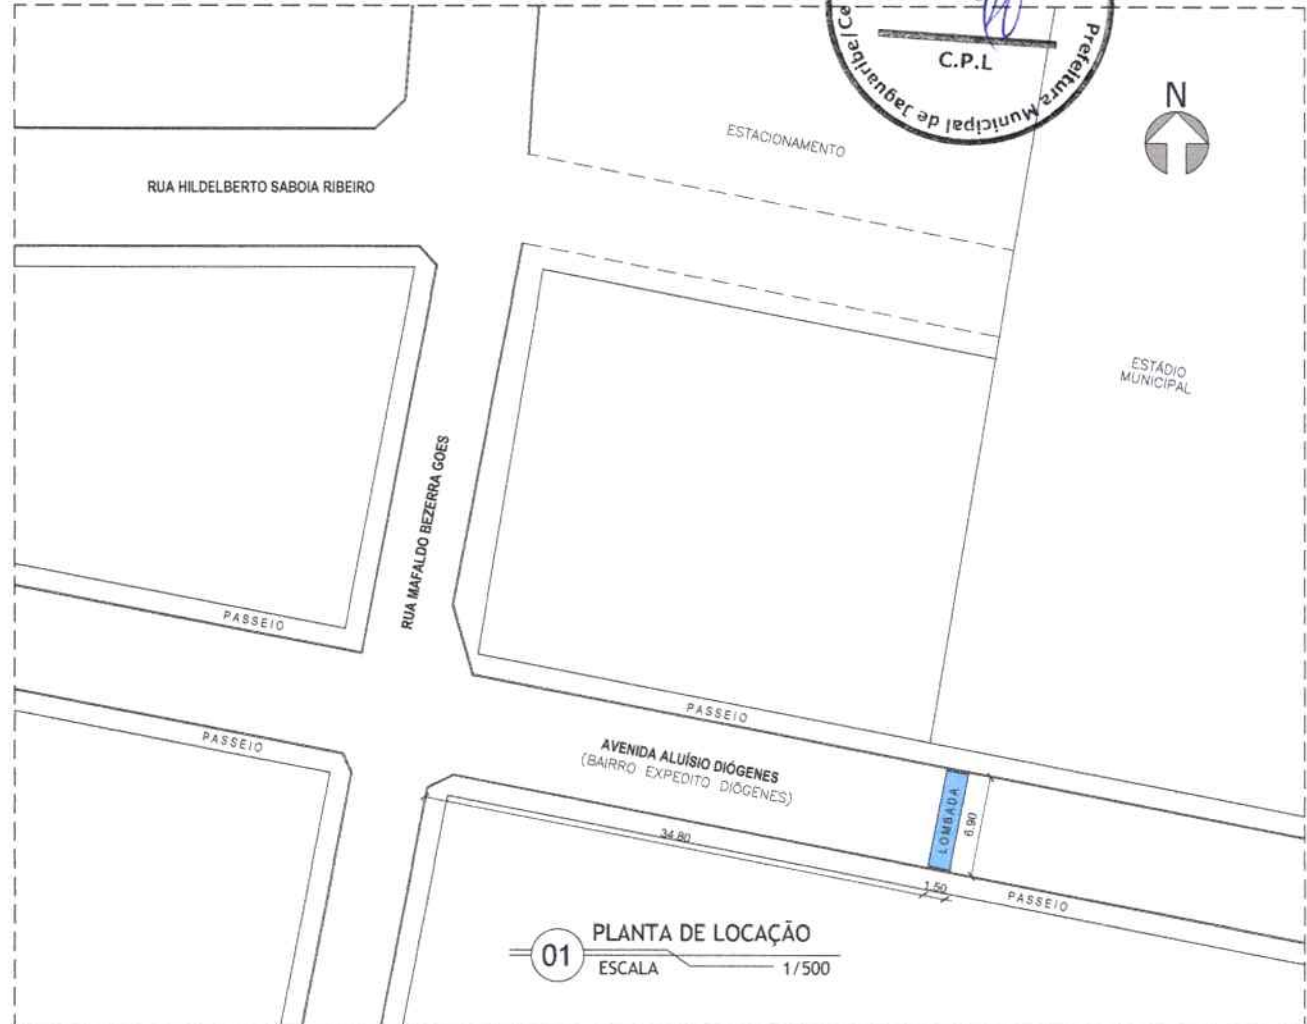

**01** PLANTA DE LOCAÇÃO  
ESCALA 1/500

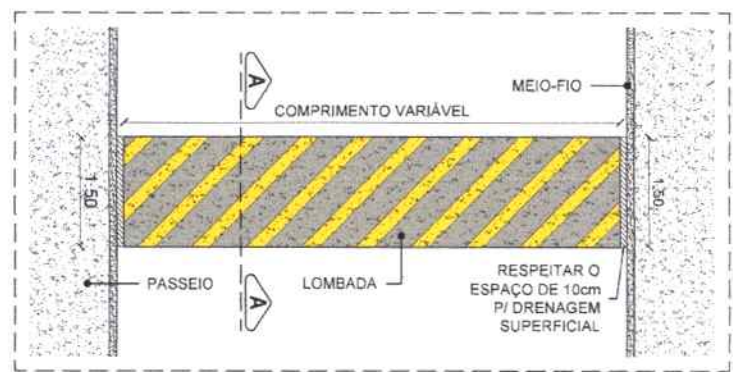


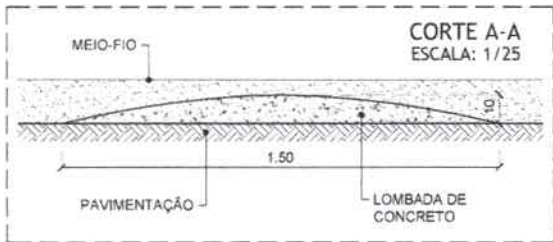
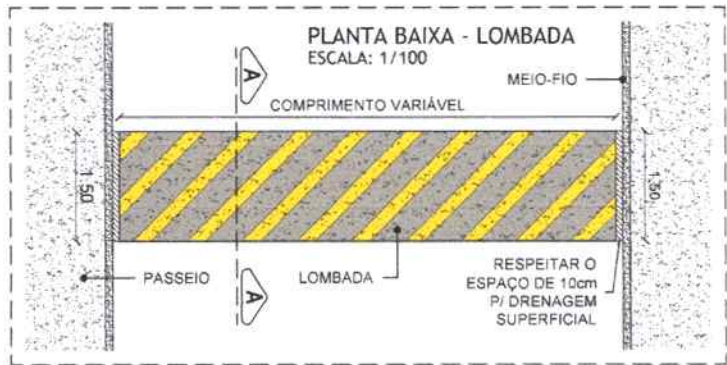
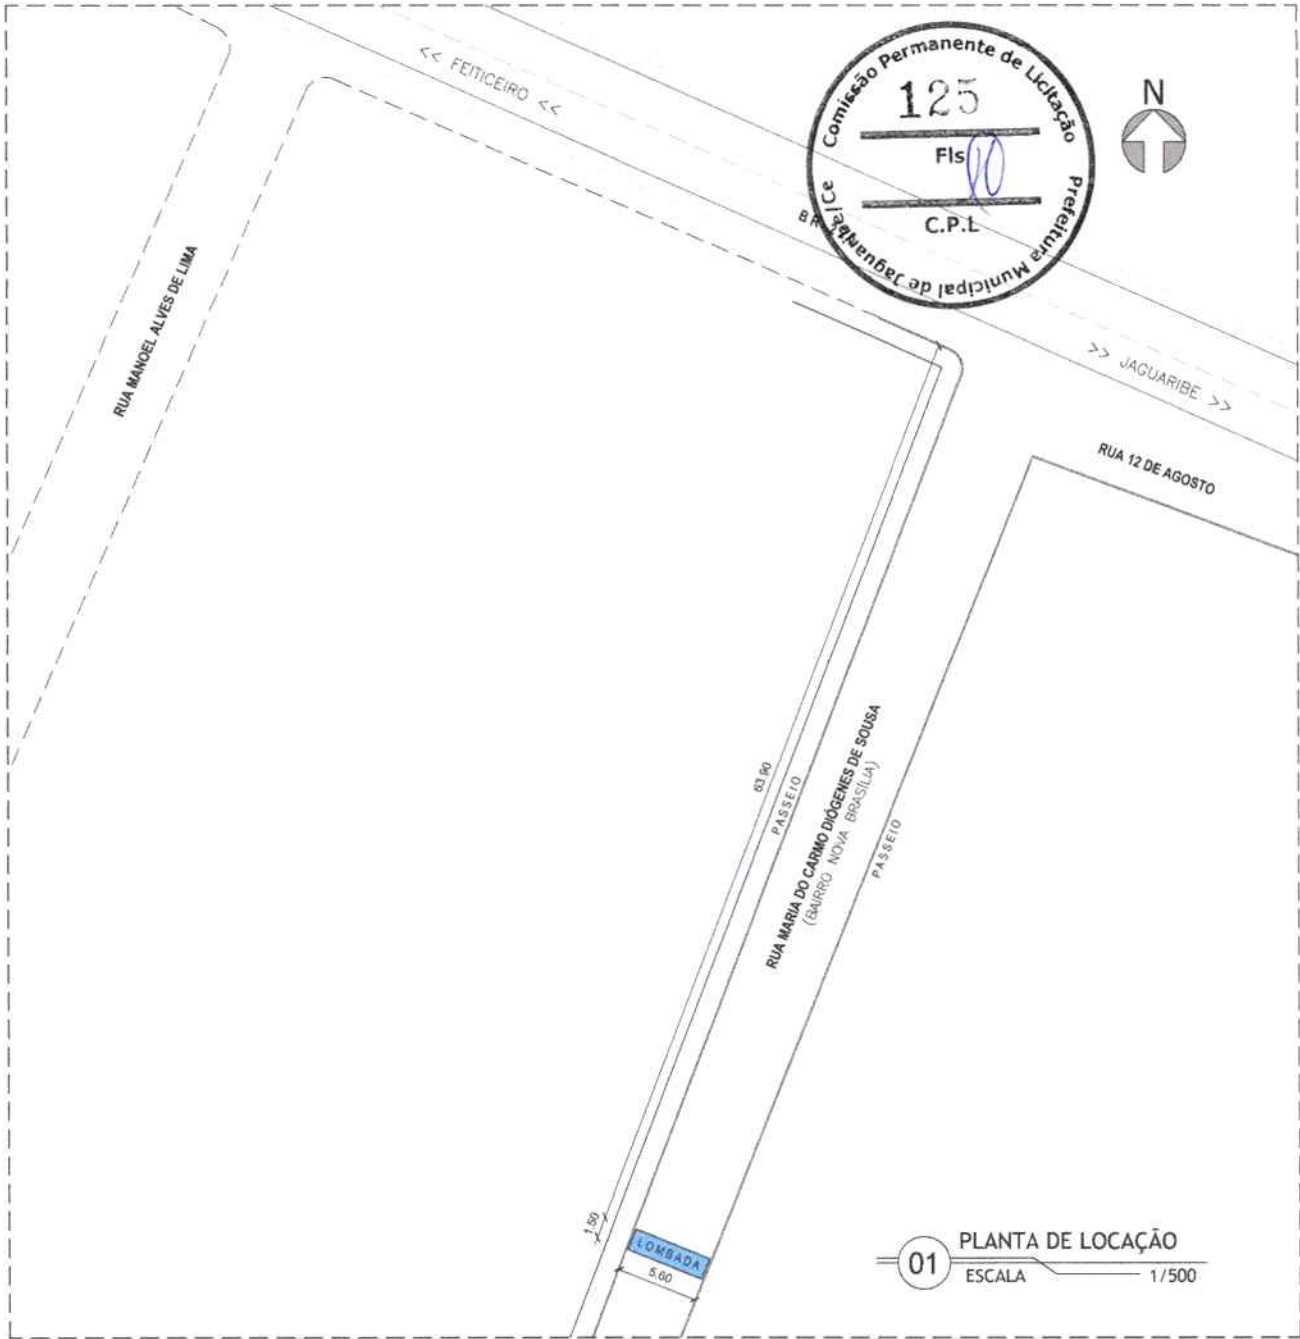
**02** PLANTA BAIXA - LOMBADA  
ESCALA 1/100

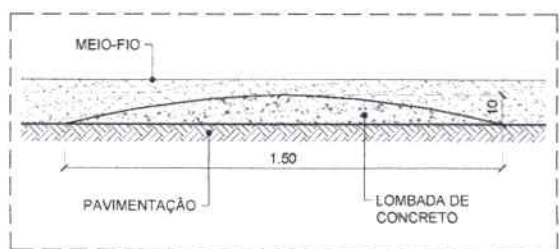

**03** CORTE A - A  
ESCALA 1/25



*Handwritten signature or initials.*

 <p><b>PREFEITURA MUNICIPAL DE JAGUARIBE</b></p>		<p>CONTEÚDO: <b>LOCALIZAÇÃO</b> PLANTA DE LOCAÇÃO E DETALHES DA LOMBADA</p>	
<p>PROJETO PARA IMPLEMENTAÇÃO DE ONDULAÇÕES TRANSVERSAIS (LOMBADAS) EM DIVERSAS RUAS DA SEDE DO MUN. DE JAGUARIBE-CE</p>		<p>LOCAL: <b>AVENIDA ALUÍSIO DIÓGENES</b> BAIRRO EXPEDITO DIÓGENES</p>	
<p>DESENHO: <b>WINDSON LIMA</b></p>	<p>RESPONSÁVEL TÉCNICO:</p>	<p>MUNICÍPIO/UF: <b>JAGUARIBE - CE</b></p>	<p>ESCALA: <b>INDICADA</b></p>
<p>ETAPA: <b>PROJETO EXECUTIVO</b></p>	<p><b>ABSOLON CAVALCANTE MOTA NETO</b> ENGENHEIRO CIVIL - RNP: 061572761-1</p>	<p>DATA: <b>SETEMBRO / 2022</b></p>	<p>FOLHA: <b>11 / 14</b></p>




*Handwritten signature*

 <p><b>PREFEITURA MUNICIPAL DE JAGUARIBE</b></p>		<p>CONTEÚDO: <b>LOCALIZAÇÃO</b> PLANTA DE LOCAÇÃO E DETALHES DA LOMBADA</p>	
<p>PROJETO PARA IMPLEMENTAÇÃO DE ONDULAÇÕES TRANSVERSAIS (LOMBADAS) EM DIVERSAS RUAS DA SEDE DO MUN. DE JAGUARIBE-CE</p>		<p>LOCAL: <b>RUA MARIA DO CARMO DIÓGENES DE SOUSA</b> BAIRRO NOVA BRASÍLIA</p>	
<p>DESENHO: <b>WINDSON LIMA</b></p>	<p>RESPONSÁVEL TÉCNICO:</p>	<p>MUNICÍPIO/UF: <b>JAGUARIBE - CE</b></p>	<p>ESCALA: <b>INDICADA</b></p>
<p>ETAPA: <b>PROJETO EXECUTIVO</b></p>	<p><b>ABSOLON CAVALCANTE MOTA NETO</b> ENGENHEIRO CIVIL - RNP: 061572761-1</p>	<p>DATA: <b>SETEMBRO / 2022</b></p>	<p>FOLHA: <b>12 / 14</b></p>

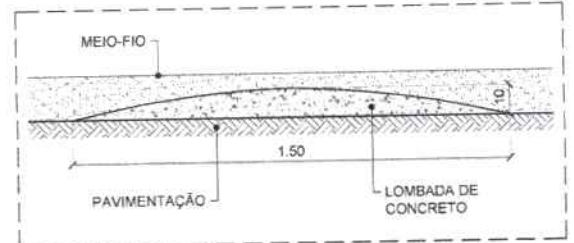
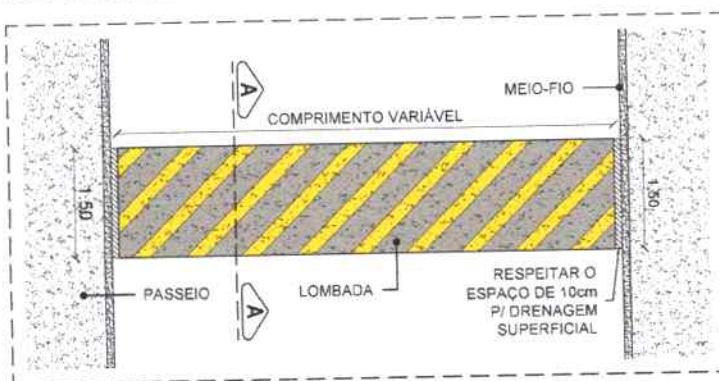


**03** PLANTA BAIXA - LOMBADA  
ESCALA 1/100

**04** CORTE A-A  
ESCALA 1/25

 <p><b>PREFEITURA MUNICIPAL DE JAGUARIBE</b></p>		CONTEÚDO: <b>LOCALIZAÇÃO</b> PLANTA DE LOCAÇÃO E DETALHES DA LOMBADA	
		LOCAL: <b>AV. DR. JOSÉ APARÍCIO B. DE FIGUEIREDO</b> <b>BAIRRO PLACA VERDE</b>	
DESENHO: <b>WINDSON LIMA</b>	RESPONSÁVEL TÉCNICO: <b>ABSOLON CAVALCANTE MOTA NETO</b> ENGENHEIRO CIVIL - RNP: 061572761-1	MUNICÍPIO/UF: <b>JAGUARIBE - CE</b>	ESCALA: <b>INDICADA</b>
ETAPA: <b>PROJETO EXECUTIVO</b>		DATA: <b>SETEMBRO / 2022</b>	FOLHA: <b>13 / 14</b>



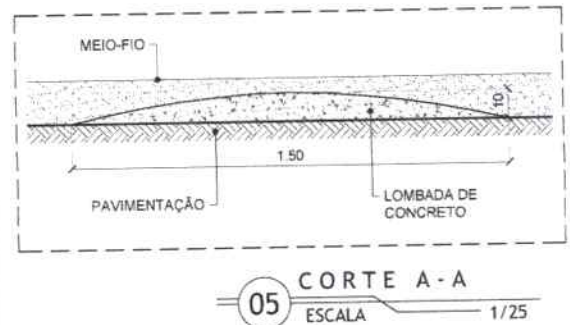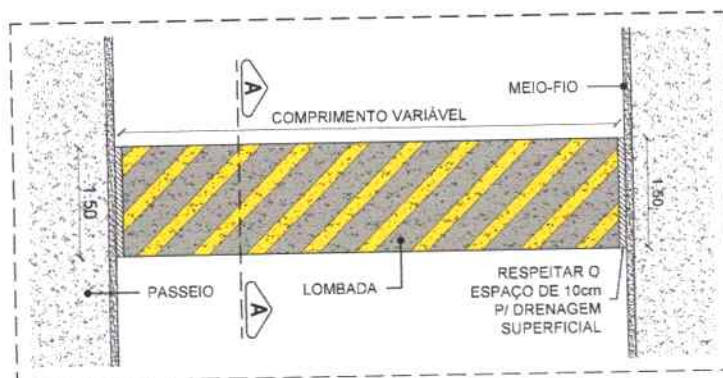

*Handwritten signature*


 <p><b>PREFEITURA MUNICIPAL DE JAGUARIBE</b></p>		CONTEÚDO: <b>LOCALIZAÇÃO</b> PLANTA DE LOCAÇÃO E DETALHES DA LOMBADA	
		LOCAL: <b>RUA JOSÉ QUEIROZ DIÓGENES</b> <b>BAIRRO JOÃO PAULO II (CURRALINHO)</b>	
DESENHO: <b>WINDSON LIMA</b>	RESPONSÁVEL TÉCNICO: <b>ABSOLON CAVALCANTE MOTA NETO</b> ENGENHEIRO CIVIL - RNP: 061572761-1	MUNICÍPIO/UF: <b>JAGUARIBE - CE</b>	ESCALA: <b>INDICADA</b>
ETAPA: <b>PROJETO EXECUTIVO</b>		DATA: <b>SETEMBRO / 2022</b>	FOLHA: <b>14 / 14</b>









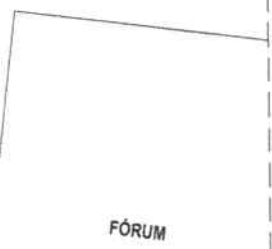

RUA MARIA TÁVORA PINHEIRO



16.00  
PASSEIO

CANTEIRO



AVENIDA 08 DE NOVOEMBRO

PASSEIO

RUA ELIZIÁRIO PINHEIRO




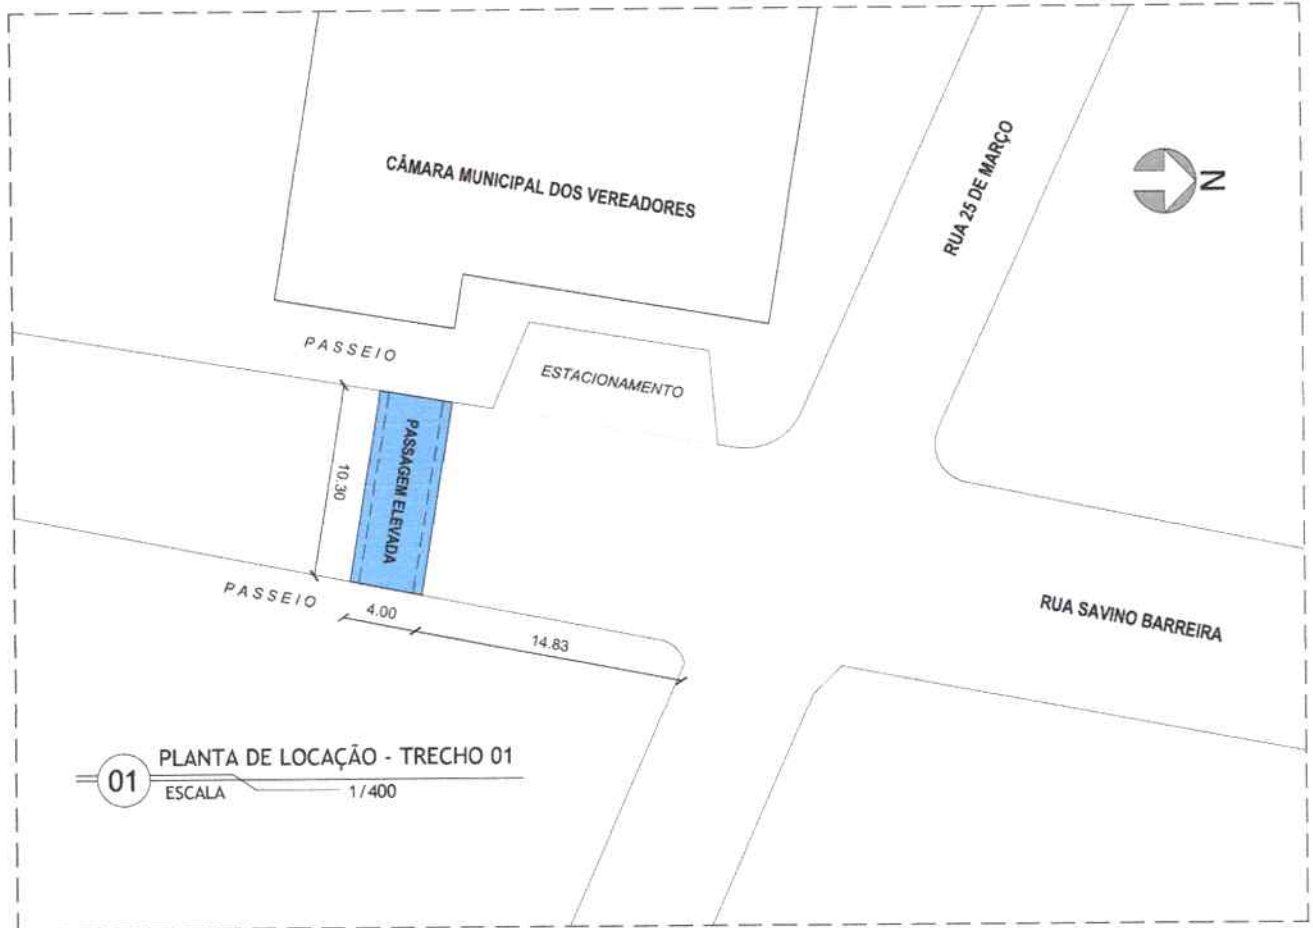
01 PLANTA DE LOCAÇÃO - TRECHO 01  
ESCALA 1/400

 <b>PREFEITURA MUNICIPAL DE JAGUARIBE</b>		<b>CONTEÚDO:</b> <b>LOCALIZAÇÃO</b> PLANTA DE LOCAÇÃO DAS PASSAGENS ELEVADAS	
<b>PROJETO PARA IMPLEMENTAÇÃO DE PASSAGENS ELEVADAS EM DIVERSAS RUAS DA SEDE DO MUNICÍPIO DE JAGUARIBE-CE</b>		<b>LOCAL:</b> AVENIDA 08 DE NOVOEMBRO (PARTE 1/2) BAIRRO ALDEOTA / CENTRO	
<b>DESENHO:</b> WINDSON LIMA	<b>RESPONSÁVEL TÉCNICO:</b> ABSOLON CAVALCANTE MOTA NETO ENGENHEIRO CIVIL - RNP: 061572761-1	<b>MUNICÍPIO/UF:</b> JAGUARIBE - CE	<b>ESCALA:</b> INDICADA
<b>ETAPA:</b> PROJETO EXECUTIVO	(Continuation of technical name and RNP)	<b>DATA:</b> SETEMBRO / 2022	<b>FOLHA:</b> 03 / 09




01 PLANTA DE LOCAÇÃO - TRECHO 02  
ESCALA 1/400

 <b>PREFEITURA MUNICIPAL DE JAGUARIBE</b>		<b>CONTEÚDO:</b> LOCALIZAÇÃO PLANTA DE LOCAÇÃO DAS PASSAGENS ELEVADAS	
<b>PROJETO PARA IMPLEMENTAÇÃO DE PASSAGENS ELEVADAS EM DIVERSAS RUAS DA SEDE DO MUNICÍPIO DE JAGUARIBE-CE</b>		<b>LOCAL:</b> AVENIDA 08 DE NOVEMBRO (PARTE 2/2) BAIRRO CENTRO	
<b>DESENHO:</b> WINDSON LIMA	<b>RESPONSÁVEL TÉCNICO:</b>	<b>MUNICÍPIO/UF:</b> JAGUARIBE - CE	<b>ESCALA:</b> INDICADA
<b>ETAPA:</b> PROJETO EXECUTIVO	ABSOLON CAVALCANTE MOTA NETO ENGENHEIRO CIVIL - RNP: 061572761-1	<b>DATA:</b> SETEMBRO / 2022	<b>FOLHA:</b> 04 / 09



01 PLANTA DE LOCAÇÃO - TRECHO 01  
ESCALA 1/400

*FL*

 <b>PREFEITURA MUNICIPAL DE JAGUARIBE</b>		CONTEÚDO: <b>LOCALIZAÇÃO</b> PLANTA DE LOCAÇÃO DAS PASSAGENS ELEVADAS	
<b>PROJETO PARA IMPLEMENTAÇÃO DE PASSAGENS ELEVADAS EM DIVERSAS RUAS DA SEDE DO MUNICÍPIO DE JAGUARIBE-CE</b>		LOCAL: <b>RUA SAVINO BARREIRA BAIRRO CENTRO</b>	
DESENHO: <b>WINDSON LIMA</b>	RESPONSÁVEL TÉCNICO:	MUNICÍPIO/UF: <b>JAGUARIBE - CE</b>	ESCALA: <b>INDICADA</b>
ETAPA: <b>PROJETO EXECUTIVO</b>	<b>ABSOLON CAVALCANTE MOTA NETO</b> ENGENHEIRO CIVIL - RNP: 061572761-1	DATA: <b>SETEMBRO / 2022</b>	FOLHA: <b>05 / 09</b>





RUA CAPITÃO AFRODÍZIO DIÓGENES



PASSEIO

RUA PE. JOÃO BANDEIRA

54,80

PASSAGEM ELEVADA

8,70

PASSEIO

4,00

E.E.I.F. MARIA  
MACÁRIO FERNANDES

*JH*

PLANTA DE LOCAÇÃO - TRECHO 01

01

ESCALA

1/400



**PREFEITURA MUNICIPAL  
DE JAGUARIBE**

**PROJETO PARA IMPLEMENTAÇÃO DE PASSAGENS ELEVADAS  
EM DIVERSAS RUAS DA SEDE DO MUNICÍPIO DE JAGUARIBE-CE**

CONTEÚDO:

**LOCALIZAÇÃO**

PLANTA DE LOCAÇÃO DAS PASSAGENS ELEVADAS

LOCAL:

**RUA PE. JOÃO BANDEIRA  
BAIRRO CENTRO**

DESENHO:

**WINDSON LIMA**

RESPONSÁVEL TÉCNICO:

MUNICÍPIO/UF:

**JAGUARIBE - CE**

ESCALA:

**INDICADA**

ETAPA:

**PROJETO EXECUTIVO**

**ABSOLON CAVALCANTE MOTA NETO**  
ENGENHEIRO CIVIL - RNP: 061572761-1

DATA:

**SETEMBRO / 2022**

FOLHA:

**06 / 09**



PRAÇA TENENTE BARREIRA



RUA SAVINO BARREIRA

CANTEIRO

9.80

PASSAGEM ELEVADA

RUA CÔNEGO MOURÃO

PASSEIO

4.00

31.80

CAIXA  
ECONÔMICA  
FEDERAL

PASSEIO

RUA SAVINO BARREIRA

01

PLANTA DE LOCAÇÃO - TRECHO 01

ESCALA 1/400



**PREFEITURA MUNICIPAL  
DE JAGUARIBE**

CONTEÚDO: **LOCALIZAÇÃO**  
PLANTA DE LOCAÇÃO DAS PASSAGENS ELEVADAS

**PROJETO PARA IMPLEMENTAÇÃO DE PASSAGENS ELEVADAS  
EM DIVERSAS RUAS DA SEDE DO MUNICÍPIO DE JAGUARIBE-CE**

LOCAL: **RUA CÔNEGO MOURÃO  
BAIRRO CENTRO**

DESENHO:  
**WINDSON LIMA**

RESPONSÁVEL TÉCNICO:

MUNICÍPIO/UF:  
**JAGUARIBE - CE**

ESCALA:  
**INDICADA**

ETAPA:  
**PROJETO EXECUTIVO**

**ABSOLON CAVALCANTE MOTA NETO**  
ENGENHEIRO CIVIL - RNP: 061572761-1

DATA:  
**SETEMBRO / 2022**

FOLHA:  
**07 / 09**




01 PLANTA DE LOCAÇÃO - TRECHO 01  
 ESCALA 1/500

 <b>PREFEITURA MUNICIPAL DE JAGUARIBE</b>		CONTEÚDO: <b>LOCALIZAÇÃO</b> PLANTA DE LOCAÇÃO DAS PASSAGENS ELEVADAS	
<b>PROJETO PARA IMPLEMENTAÇÃO DE PASSAGENS ELEVADAS EM DIVERSAS RUAS DA SEDE DO MUNICÍPIO DE JAGUARIBE-CE</b>		LOCAL: <b>RUA TENENTE BARREIRA BAIRO CENTRO</b>	
DESENHO: <b>WINDSON LIMA</b>	RESPONSÁVEL TÉCNICO:	MUNICÍPIO/UF: <b>JAGUARIBE - CE</b>	ESCALA: <b>INDICADA</b>
ETAPA: <b>PROJETO EXECUTIVO</b>	<b>ABSOLON CAVALCANTE MOTA NETO</b> ENGENHEIRO CIVIL - RNP: 061572761-1	DATA: <b>SETEMBRO / 2022</b>	FOLHA: <b>08 / 09</b>







 <b>PREFEITURA MUNICIPAL DE JAGUARIBE</b>		CONTEÚDO: <b>LOCALIZAÇÃO</b> PLANTA DE LOCAÇÃO DAS PASSAGENS ELEVADAS	
<b>PROJETO PARA IMPLEMENTAÇÃO DE PASSAGENS ELEVADAS EM DIVERSAS RUAS DA SEDE DO MUNICÍPIO DE JAGUARIBE-CE</b>		LOCAL: <b>AVENIDA GIL TEIXEIRA BASTOS</b> <b>BAIRRO AMÉRICO BEZERRA</b>	
DESENHO: <b>WINDSON LIMA</b>	RESPONSÁVEL TÉCNICO:	MUNICÍPIO/UF: <b>JAGUARIBE - CE</b>	ESCALA: <b>INDICADA</b>
ETAPA: <b>PROJETO EXECUTIVO</b>	<b>ABSOLON CAVALCANTE MOTA NETO</b> ENGENHEIRO CIVIL - RNP: 061572761-1	DATA: <b>SETEMBRO / 2022</b>	FOLHA: <b>09 / 09</b>





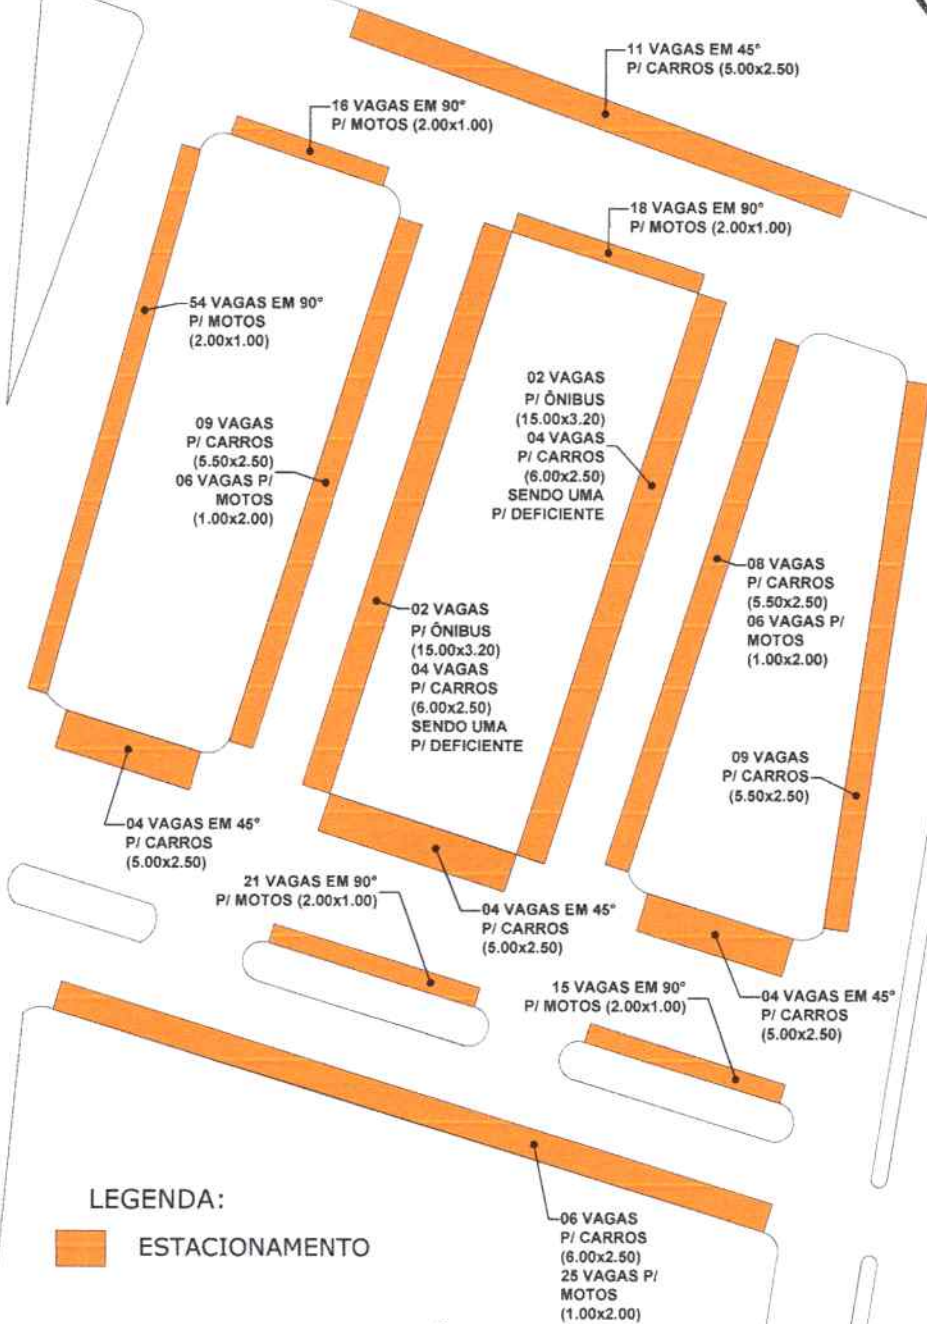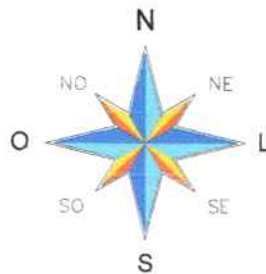

LEGENDA:

 ESTACIONAMENTO

PLANTA DE SINALIZAÇÃO  
HORIZONTAL

01

ESCALA 1 / 750

**PREFEITURA MUNICIPAL  
DE JAGUARIBE**



PROPRIETÁRIO:  
PREFEITURA MUN. DE JAGUARIBE-CE

RESP. TÉCNICO:

ABSOLON CAVALCANTE MOTA NETO  
ENGENHEIRO CIVIL - RNP: 061572761-1

PROJETO DE SINALIZAÇÃO VERTICAL E  
HORIZONTAL E DEMARCAÇÃO DE FAIXAS DE  
ESTACIONAMENTO E GARAGEM EM DIVERSAS  
RUAS DO CENTRO DE JAGUARIBE-CE



MUNICÍPIO/UF:  
JAGUARIBE - CE

DATA:  
SETEMBRO / 2022

DESENHO:  
WINDSON LIMA

FOLHA:  
02 / 03



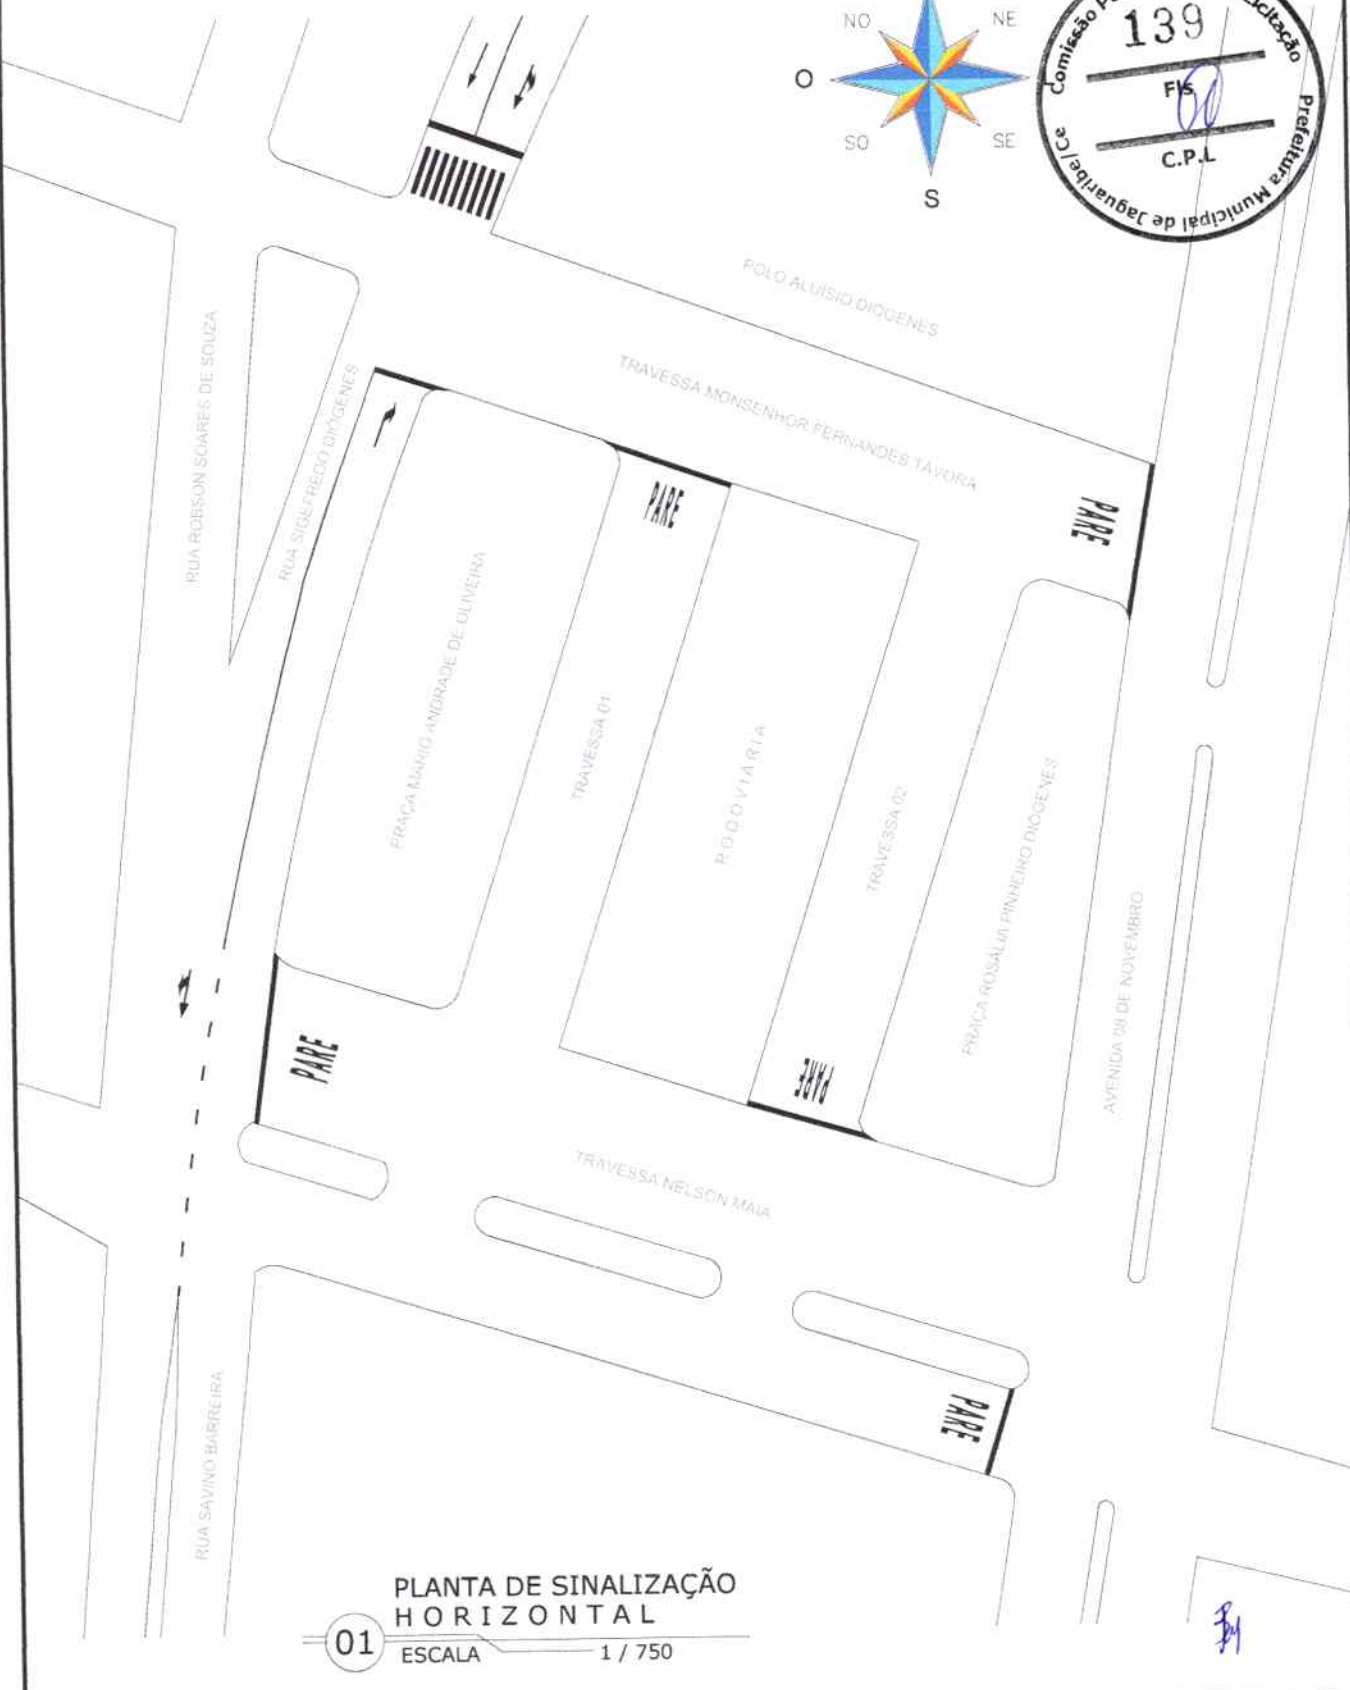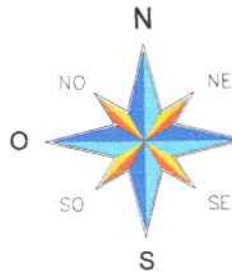

**PLANTA DE SINALIZAÇÃO  
HORIZONTAL**

01 ESCALA 1 / 750

**PREFEITURA MUNICIPAL  
DE JAGUARIBE**



PROPRIETÁRIO:  
PREFEITURA MUN. DE JAGUARIBE-CE

RESP. TÉCNICO:

ABSOLON CAVALCANTE MOTA NETO  
ENGENHEIRO CIVIL - RNP: 061572761-1

PROJETO DE SINALIZAÇÃO VERTICAL E  
HORIZONTAL E DEMARCAÇÃO DE FAIXAS DE  
ESTACIONAMENTO E GARAGEM EM DIVERSAS  
RUAS DO CENTRO DE JAGUARIBE-CE

MUNICÍPIO/UF:  
JAGUARIBE - CE


DATA:  
SETEMBRO / 2022


DESENHO:  
WINDSON LIMA

FOLHA:  
03 / 03





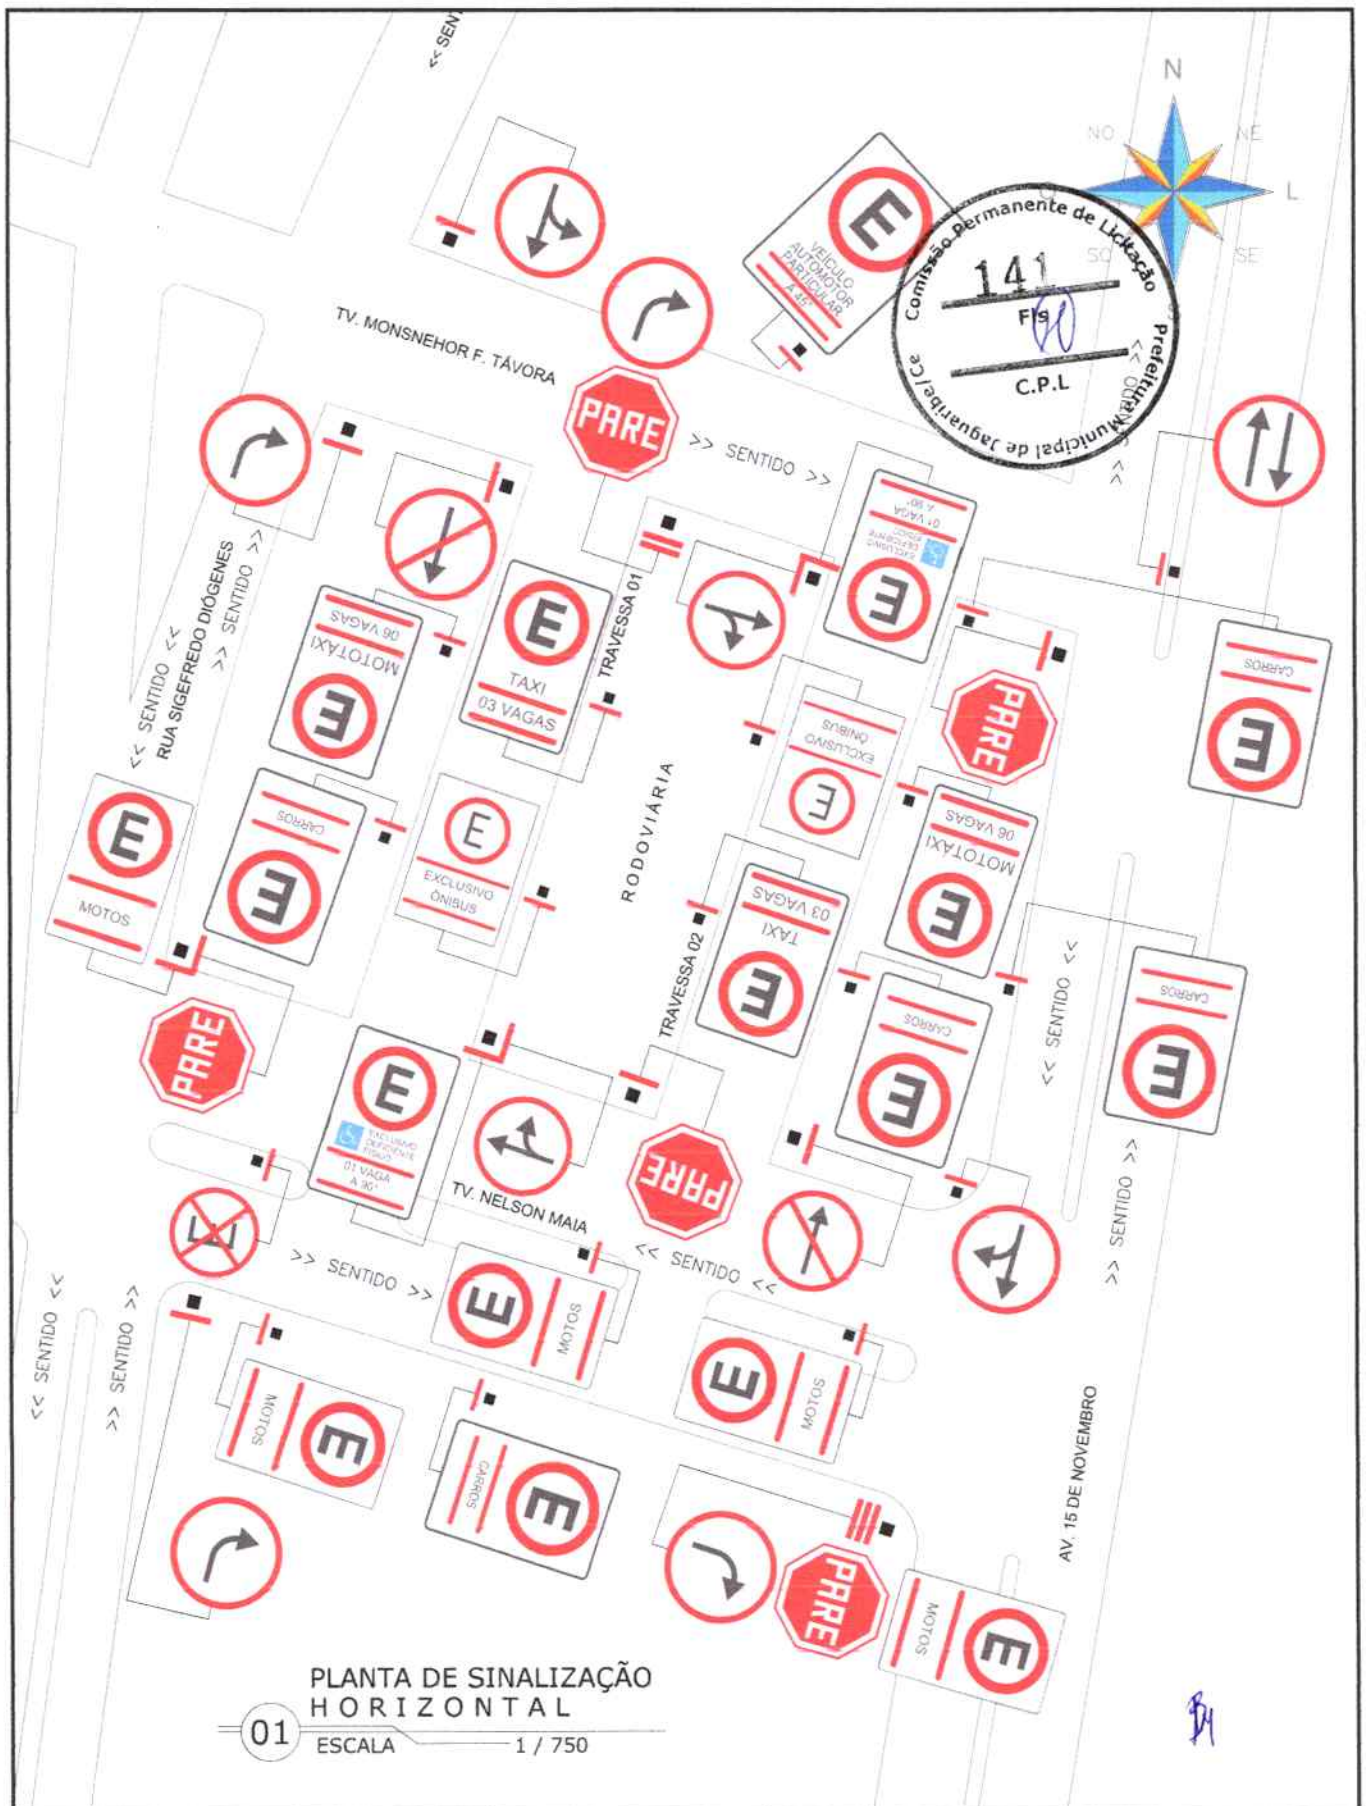

<b>PREFEITURA MUNICIPAL DE JAGUARIBE</b>		PROJETO DE SINALIZAÇÃO VERTICAL E HORIZONTAL E DEMARCAÇÃO DE FAIXAS DE ESTACIONAMENTO E GARAGEM EM DIVERSAS RUAS DO CENTRO DE JAGUARIBE-CE	
 <p>PREFEITURA MUNICIPAL DE JAGUARIBE</p>	PROPRIETÁRIO: PREFEITURA MUN. DE JAGUARIBE-CE	MUNICÍPIO/UF: JAGUARIBE - CE	DATA: SETEMBRO / 2022
	RESP. TÉCNICO: ABSOLON CAVALCANTE MOTA NETO ENGENHEIRO CIVIL - RNP: 061572761-1	DESENHO: WINDSON LIMA	FOLHA: 02 / 02





## ANEXO II - MODELO DE CARTA PROPOSTA



À PREFEITURA MUNICIPAL DE JAGUARIBE/CE  
COMISSÃO PERMANENTE DE LICITAÇÃO  
REF. TOMADA DE PREÇOS Nº 10.10.01/2022

**OBJETO:** CONTRATAÇÃO DE EMPRESA PARA REALIZAÇÃO DA APLICAÇÃO DE PASSAGENS ELEVADAS, LOMBADAS E SINALIZAÇÃO VIÁRIA DE TRÂNSITO, JUNTO A SECRETARIA DE INFRAESTRUTURA, TRANSPORTES E URBANISMO DO MUNICÍPIO DE JAGUARIBE/CE.

Prezados Senhores,

1. Pelo presente, declaramos inteira submissão aos preceitos legais em vigor, especialmente os da Lei nº8.666/93 com suas alterações e as cláusulas constantes deste edital.

2. Propomos à **PREFEITURA MUNICIPAL DE JAGUARIBE/CE** pelo preço total a seguir indicado, CONTRATAÇÃO DE EMPRESA PARA REALIZAÇÃO DA APLICAÇÃO DE PASSAGENS ELEVADAS, LOMBADAS E SINALIZAÇÃO VIÁRIA DE TRÂNSITO, JUNTO A SECRETARIA DE INFRAESTRUTURA, TRANSPORTES E URBANISMO DO MUNICÍPIO DE JAGUARIBE/CE, de acordo com a Planilha Orçamentária, **ANEXO I** do Edital, obedecendo às estipulações do correspondente Edital, asseverando que:

- Os serviços deverão ser executados sob condições que atendam às determinações constantes nas Normas de Segurança e Proteção do Ministério do Trabalho.
- Cumpriremos rigorosamente toda a legislação aplicável a execução dos serviços contratados, especialmente a referente à segurança e medicina do Trabalho.
- Assumimos o compromisso de bem e fielmente prestar os serviços, objeto desta licitação.
- Em caso de divergência no preço apresentado em algarismos e por extenso, prevalecerá este último.

3. Propomos como preço total para a execução da obra, nos termos do **ANEXO I** do Edital, o valor de R\$......(.....), estando já incluídos neste valor todas as despesas com o fornecimento de materiais, equipamentos, tributos, mão-de-obra, guarda de materiais e transporte, incidentes direta ou indiretamente na execução da obra.

4. O prazo de validade desta Proposta é de 60 (sessenta) dias a contar da data da sua entrega.

5. O Prazo de execução da obra será de \_\_\_\_ (\_\_\_\_\_) dias a contar da data do recebimento da ordem de serviço.

6. Anexos a Proposta: COMPOSIÇÃO DE PREÇOS, COMPOSIÇÃO DE BDI, COMPOSIÇÃO DE ENCARGOS SOCIAIS, CRONOGRAMA FÍSICO-FINANCEIRO E PLANILHA ORÇAMENTÁRIA.



PREFEITURA DE  
**JAGUARIBE**

7. Outras informações: Razão Social da Proponente, Endereço, Telefone, CNPJ N° ....., Inscrição Estadual e inscrição Municipal, se houver, Banco, nome, n°, Agência e Conta corrente. Local, data e assinatura. (nome da empresa e do seu representante legal, com a devida identificação e qualificação).

Local, data e assinatura.



(nome da empresa e do seu representante legal, com a devida identificação e qualificação com o CNPJ da empresa com CNPJ)

*JA*



PREFEITURA DE  
**JAGUARIBE**

**ANEXO III - DECLARAÇÃO NOS TERMOS DO INCISO XXXIII DO ARTIGO 7º DA CF**

**A**  
**PREFEITURA MUNICIPAL DE JAGUARIBE/CE**  
**COMISSÃO PERMANENTE DE LICITAÇÃO**  
**TOMADA DE PREÇOS Nº 10.10.01/2022**



A EMPRESA \_\_\_\_\_, CNPJ Nº. \_\_\_\_\_, com sede  
\_\_\_\_\_ declara, em atendimento ao previsto no edital de  
Tomada de Preços Nº. XXXXXXXX que não possui em seu quadro de pessoal empregado menor de 18  
(dezoito) anos em trabalho noturno, perigoso ou insalubre e de 16 (dezesesseis) anos em qualquer trabalho.

Cidade (UF), \_\_\_\_ de \_\_\_\_\_ de \_\_\_\_\_.

\_\_\_\_\_  
(assinatura, nome e número da identidade do declarante)

**OBS.: Se a empresa possuir menor de 16 (dezesesseis) anos, na condição de aprendiz, desde que maior de 14 (quatorze) anos, deverá declarar essa condição.**

*[Handwritten signature]*





PREFEITURA DE  
**JAGUARIBE**

**ANEXO III – DECLARAÇÃO DE FATOS SUPERVENIENTES/CONCORDÂNCIA COM O  
EDITAL**



À  
**PREFEITURA MUNICIPAL DE JAGUARIBE/CE**  
**COMISSÃO PERMANENTE DE LICITAÇÃO**  
**TOMADA DE PREÇOS Nº. 10.10.01/2022**

A EMPRESA \_\_\_\_\_, inscrita no CNPJ Nº. \_\_\_\_\_, com sede \_\_\_\_\_, declara, sob as penas da Lei, que até a presente data inexistem fatos impeditivos para sua habilitação no presente Processo Licitatório, ciente da obrigatoriedade de declarar ocorrências posteriores.

DECLARA ainda, sob as penas da lei, para todos os fins de direito a que se possa prestar, especialmente para fins de prova em processo licitatório, junto à Prefeitura Municipal de Jaguaribe, Estado do Ceará, que concorda integralmente com os termos deste edital e seus anexos

Cidade (UF), \_\_\_\_ de \_\_\_\_\_ de \_\_\_\_\_.

\_\_\_\_\_  
(assinatura, nome e número da identidade do declarante)

*[Handwritten signature]*



PREFEITURA DE  
**JAGUARIBE**

**ANEXO V - MODELO DE DECLARAÇÃO PARA MICROEMPRESA E EMPRESA DE  
PEQUENO PORTE**

**A**  
**PREFEITURA MUNICIPAL DE JAGUARIBE/CE**  
**COMISSÃO PERMANENTE DE LICITAÇÃO**  
**TOMADA DE PREÇOS Nº. 10.10.01/2022**



(NOME/RAZÃO SOCIAL) \_\_\_\_\_, inscrita no CNPJ Nº. \_\_\_\_\_, por intermédio de seu representante legal o(a) Sr(a) \_\_\_\_\_, portador(a) da Carteira de Identidade Nº. \_\_\_\_\_ e do CPF Nº. \_\_\_\_\_, DECLARA, para fins do disposto no Edital de Tomada de Preços Nº. XXXXXXXX, sob as sanções administrativas cabíveis e sob as penas da lei, ser microempresa – ME (ou ser empresa de pequeno porte - EPP) nos termos da legislação vigente, não possuindo nenhum dos impedimentos previstos no § 4º do artigo 3º da Lei Complementar Nº. 123/2006.

Cidade (UF), \_\_\_\_ de \_\_\_\_\_ de \_\_\_\_\_.

\_\_\_\_\_  
(assinatura, nome e número da identidade do declarante)

*Fts*



## ANEXO VI - MINUTA DO CONTRATO

CONTRATO Nº \_\_\_\_/2022

**TERMO DE CONTRATO FIRMADO ENTRE A PREFEITURA MUNICIPAL DE JAGUARIBE ATRAVÉS DA SECRETARIA DE \_\_\_\_\_ E A EMPRESA \_\_\_\_\_, SOB O REGIME DE EMPREITADA POR PREÇO GLOBAL NOS TERMOS DO EDITAL DE TOMADA DE PREÇOS Nº \_\_\_\_\_.**

O **MUNICÍPIO DE JAGUARIBE**, inscrita no CNPJ nº \_\_\_\_\_, localizada a \_\_\_\_\_, por intermédio da **SECRETARIA DE \_\_\_\_\_**, neste ato representado pelo seu Secretário, o Sr. \_\_\_\_\_, doravante denominada simplesmente **CONTRATANTE**, e do outro lado a Empresa \_\_\_\_\_ inscrita no CNPJ sob o nº \_\_\_\_\_ estabelecida à Rua \_\_\_\_\_, representada por seu(ua) \_\_\_\_\_, o(a) Sr(a) \_\_\_\_\_, portador(a) do CPF nº \_\_\_\_\_ e RG nº \_\_\_\_\_, doravante denominada simplesmente **CONTRATADA**, resolvem celebrar o presente Contrato para execução de determinada obra, tendo em vista o resultado da licitação procedida na modalidade **Tomada de Preços nº \_\_\_\_\_**, oriunda do Processo Administrativo nº \_\_\_\_\_, mediante as Cláusulas e condições seguintes:

### **CLÁUSULA PRIMEIRA: DO OBJETO DO CONTRATO**

1.1. O presente contrato tem por objeto a **CONTRATAÇÃO DE EMPRESA PARA REALIZAÇÃO DA APLICAÇÃO DE PASSAGENS ELEVADAS, LOMBADAS E SINALIZAÇÃO VIÁRIA DE TRÂNSITO, JUNTO A SECRETARIA DE INFRAESTRUTURA, TRANSPORTES E URBANISMO DO MUNICÍPIO DE JAGUARIBE/CE**, deste edital da **Tomada de Preços nº \_\_\_\_\_**.

### **CLÁUSULA SEGUNDA: DA FORMA E REGIME DE EXECUÇÃO**

2.1. A obra objeto deste **CONTRATO** será executada na forma de execução indireta no regime de empreitada por preço global.

### **CLÁUSULA TERCEIRA: DO VALOR E DOS RECURSOS ORÇAMENTARIOS**

3.1. O valor total do Contrato é de R\$ \_\_\_\_\_ (\_\_\_\_\_) inclusos todas as despesas com o fornecimento de materiais, mão-de-obra, encargos sociais, equipamentos, EPI's, transporte, vigilância, impostos, taxas, emolumentos, e demais insumos necessários a execução da obra.

### **CLÁUSULA QUARTA: DOS PRAZOS**

*FLS*





4.1. O Contrato terá vigência até 31 de dezembro de 2022, nos termos do artigo 57, inciso I da Lei nº8.666/93, contados da data do recebimento da Ordem de Serviço emitida pela **CONTRATANTE**.

4.2. O prazo para início dos serviços será de no máximo 05 (cinco) dias contados da data do recebimento da Ordem de Serviço emitida pela **CONTRATANTE**.

#### **CLAUSULA QUINTA – DO RECEBIMENTO DA OBRA.**

5.1. O recebimento se dará após a verificação das formalidades legais exigidas no presente contrato, assim por servidor designado pela Administração, no prazo máximo de até 05 (cinco) dias.

5.2. Considerando a rejeição do objeto, a Administração deverá expor suas razões, devendo a Contratada fazê-la em conformidade com a indicação da Contratante, no prazo máximo de 05 (cinco) dias, contados da notificação por escrito, mantido o preço inicialmente contratado.

#### **CLAUSULA SEXTA: DAS OBRIGAÇÕES DA CONTRATADA**

##### **6.1. São obrigações da CONTRATADA**

6.1.1. Manter permanente, na direção da obra, profissional qualificado, obrigando-se a substituí-lo e retirá-lo, bem como a toda pessoa que, direta ou indiretamente, com ele se relacione a qualquer título, mediante solicitação da **CONTRATANTE**, que fica dispensada de declinar os motivos determinantes dessa decisão.

6.1.2. Cumprir a Legislação Trabalhista, Previdenciária, Higiene e Segurança do Trabalho observando ainda o cumprimento do art. 87, parágrafo único da legislação de Segurança do Trabalho.

6.1.3. Reparar, corrigir, remover, reconstruir ou substituir, às suas expensas, no total ou em parte, os serviços objeto do **CONTRATO**, em que se verificar vícios, defeitos ou incorreções resultantes da execução dos mesmos;

6.1.4. Responsabilizar-se pelos danos causados diretamente à **CONTRATANTE** ou a terceiros, decorrentes de sua culpa ou dolo na execução do Contrato, não excluindo ou reduzindo essa responsabilidade a fiscalização ou ao acompanhamento pela **CONTRATANTE**.

6.1.5. Responsabilizar-se pelos encargos trabalhistas, previdenciários, fiscais e comerciais resultantes da execução deste **CONTRATO**.

6.1.6. Manter atualizada, durante a execução deste **CONTRATO**, a documentação de Habilitação Jurídica, Regularidade Fiscal, Qualificação Técnica e Qualificação Econômico-financeira apresentada na Licitação, obedecidas as exigências do Edital.

6.1.7. Apresentar juntamente com a Medição dos serviços executados, as Certidões de Regularidades com à Seguridade Social e ao Fundo de Garantia por Tempo de Serviço (FGTS).

6.1.8. Apresentar em cada pagamento das parcelas dos serviços executados, a Guia de Recolhimento do INSS e do FGTS resultantes da execução deste **CONTRATO**, correspondentes ao mês anterior da



34



PREFEITURA DE  
**JAGUARIBE**

Medição a ser paga e ainda a documentação exigida pelo **SICAF** para o pagamento garantindo assim a observância das normas legais pertinentes.

6.1.9. Entregar a obra nos prazos e condições definidos neste Contrato, sujeitando-se no caso do não cumprimento dessa norma, a suspensão de qualquer pagamento que lhe seja devido, enquanto perdurar o descumprimento da Cláusula contratual, sem prejuízo da rescisão do Contrato com base no inciso I do art.78 e ainda aplicação das penalidades previstas no art.87 da Lei 8.666/93.

6.1.10. Alocar na obra engenheiro residente com qualificação técnica igual ao responsável técnico indicado pela **CONTRATANTE**.

6.1.11. Aceitar, nas mesmas condições contratuais, os acréscimos ou supressões que se fizerem nos serviços até **25% (vinte e cinco por cento)** do valor inicial atualizado do Contrato.

6.1.12. Responsabilizar-se pelo pessoal empregado nos serviços, o qual não terá, com a **CONTRATANTE**, nenhum vínculo empregatício.

6.1.13. Compromete-se, na execução dos serviços a observar todas as leis, bem como a atender o pagamento das despesas decorrentes da aplicação das leis trabalhistas, de seguros, inclusive contra terceiros e demais encargos necessários à execução deste **CONTRATO**.

6.1.14. Responder, de maneira absoluta e inescusável, pela perfeita técnica dos serviços, quanto ao processo de aplicação dos materiais, inclusive suas quantidades, competindo-lhe, também, a dos serviços que, não aceitos pela fiscalização da **CONTRATANTE**, devam ser refeitos.

6.1.15. Atender, imediatamente, todas as solicitações da fiscalização da **CONTRATANTE**, relativamente aos serviços contratados.

6.1.16. Responsabilizar-se pelo fornecimento de todo material e equipamentos necessários à execução da obra.

6.1.17. Responsabilizar-se pelo cumprimento das obrigações constantes do **PROJETO EXECUTIVO** da obra, integrantes deste Contrato.

6.1.18. Constituem-se ainda responsabilidade da **CONTRATADA**:

6.1.19. Manter o contratado durante toda a execução do contrato, em compatibilidade com as obrigações por ele assumidas, todas as condições de habilitação e qualificação exigidas na licitação.

6.2. Os fatos que, estando em mora a **CONTRATADA**, decorrerem de caso fortuito ou força maior e resultem na destruição ou danificação dos serviços em elaboração, estendendo-se tal responsabilidade até a assinatura do Termo de Recebimento Definitivo dos serviços e as indenizações a terceiros.

6.2.1. A **CONTRATADA** se compromete, na execução do presente **CONTRATO**, a observar todas as leis, regulamentos e Código de Posturas do Município, especialmente as de segurança pública e as Normas Técnicas da ABNT, bem como atender o pagamento das despesas decorrentes de impostos e taxas, da





PREFEITURA DE  
**JAGUARIBE**

aplicação das leis trabalhistas, de seguros, inclusive para terceiros, e da expedição de licença necessária à execução deste **CONTRATO**.

## **CLAUSULA SETIMA: DAS OBRIGAÇÕES DA CONTRATANTE**

### **7.1. São Obrigações da CONTRATANTE:**

7.2. Fornecer à **CONTRATADA** todas as informações e detalhes indispensáveis à perfeita realização das obras.

7.3. Efetuar os pagamentos dos serviços executados de acordo com os Projetos, as Especificações e as condições estabelecidas neste Contrato.

7.4. Fiscalizar os serviços, mediante a indicação de um técnico, especialmente designado fiscal da obra, que irá assisti-la e subsidiá-la na execução deste **CONTRATO**, acompanhando e supervisionando os serviços dentro das condições estabelecidas nas Especificações Gerais do Projeto Básico ou Executivo da obra, constante do Projeto Básico, assim como as condições do Cronograma físico-financeiro e da Planilha Orçamentária, observando ainda, rigorosamente as condições estabelecidas no Edital e neste Contrato.

7.4.1. O Fiscal deverá anotar em registro próprio todas as ocorrências relacionadas com a execução do **CONTRATO**, determinando o que for necessário a regularização das faltas ou defeitos observados, aplicando, se for o caso, as disposições do artigo 87 da Lei nº 8.666/93, quanto às penalidades legais.

7.4.2. As decisões e providências que ultrapassarem a competência do Fiscal designado pela **CONTRATANTE**, deverão ser solicitadas ao Gestor do Contrato em tempo hábil para a adoção das medidas convenientes, sob condição de apuração de responsabilidades.

7.5. Manter no local da obra, um engenheiro, como seu preposto, previamente aceito pela **CONTRATANTE**, o qual representará a **CONTRATADA**, na execução do **CONTRATO**.

7.6. Responsabilizar-se pelas indenizações a proprietários pela ocupação dos terrenos necessários, onde serão implantadas as obras;

7.7. Responsabilizar-se pelas despesas de reparação de estragos nas partes executadas, resultantes de cheias ou outros fenômenos naturais, nas condições estabelecidas nas especificações técnicas do Projeto Executivo.

## **CLAUSULA OITAVA: DAS CONDIÇÕES DE PAGAMENTO**

8.1. Os pagamentos dos serviços serão efetuados parceladamente, definidos no Boletim de Medição, devidamente medidos e atestados pela **CONTRATANTE**, mediante a apresentação da fatura, nota fiscal, devidamente atestados os serviços pela Fiscalização da **CONTRATANTE**, em conformidade com o Cronograma Físico-Financeiro da obra.





8.2. O prazo para pagamento dos serviços executados não será superior a trinta (30) dias, contados da data da apresentação da fatura, nota fiscal, atesto dos serviços e termo de recebimento definitivo dos serviços executados.

8.3. Para o pagamento das medições a **CONTRATADA** deverá apresentar juntamente com a Nota Fiscal e Fatura, as Certidões de Regularidades com o **INSS** e **FGTS**, assim como a comprovação do pagamento dos encargos previdenciários resultantes da execução deste **CONTRATO**, com a apresentação da **Guia de Recolhimento do INSS** e do **FGTS** referente ao mês imediatamente anterior à solicitação do pagamento de acordo com o disposto no art. 31 da Lei nº 8.212, de 24 de julho de 1991 e cópia da folha de pagamento ou contracheque dos empregados que trabalham na execução deste Contrato.

8.4. Nenhum pagamento será efetuado à **CONTRATADA** enquanto pendente de liquidação de qualquer obrigação que lhe tenha sido imposta em virtude de penalidade ou inadimplência, sem que isso gere direito ao pleito de revisão de preços ou correção monetária.

8.5. Os atrasos ocasionados por motivo de força maior ou caso fortuito, desde que notificados no prazo de 48 (quarenta e oito) horas e aceitos pela **CONTRATANTE**, não serão considerados como inadimplemento contratual.

8.6. A **CONTRATADA** deverá apresentar à **CONTRATANTE** a fatura, bem como os demais documentos exigidos, de acordo com cada produto elaborado e devidamente aprovado para cada localidade, conforme apresentado na Proposta.

8.7. A primeira fatura dos serviços só será paga com a apresentação da cópia da **Anotação de Responsabilidade Técnica - ART** dos serviços para elaboração de Projeto junto ao CREA-CE, bem como documentos que comprovem que os serviços foram inscritos no INSS.

8.8. O planejamento e a execução de pavimentação deverá ser conduzido *pari passo* de modo a garantir o cumprimento harmônico do cronograma físico objeto deste Contrato.

8.8.1. O descompasso na execução de pavimentação superiores a 20% do cronograma físico-financeiro será motivo de suspensão do pagamento das medições até a equalização dos respectivos cronogramas individuais.

## **CLÁUSULA NONA: DO REAJUSTAMENTO**

9.1. O valor deste contrato, permanecerá, por força da Lei nº 10.192, de 14 de fevereiro de 2001, irremovível durante o período de 12 (doze) meses. Após esse período os mesmos poderão ser reajustados para mais ou para menos, de acordo com a variação do índice da construção civil.

## **CLÁUSULA DÉCIMA: DOS ACRÉSCIMOS E SUPRESSÕES**

10.1. A **CONTRATADA** fica obrigada a aceitar, nas mesmas condições contratuais, os acréscimos ou supressões que se fizerem nos serviços até o limite de 25% (vinte e cinco por cento) do valor inicial atualizado do contrato, consoante dispõe o artigo 65, § 1º da Lei nº 8.666/93.



## CLÁUSULA DÉCIMA PRIMEIRA: DA DOTAÇÃO ORÇAMENTARIA

11.1. As despesas decorrentes deste contrato correrão à Dotação orçamentária seguinte:

DOTAÇÃO ORÇAMENTÁRIA	ELEMENTO DE DESPESA

## CLÁUSULA DÉCIMA SEGUNDA: DAS PENALIDADES

12.1. Pela inexecução total ou parcial do objeto deste contrato a **CONTRATANTE** poderá aplicar à **CONTRATADA**, garantida prévia e ampla defesa em processo administrativo, as sanções seguintes:

12.1.1. Advertência.

12.1.2. Multa.

12.1.3. Suspensão temporária de participação em licitação e impedimento de contratar com a **CONTRATANTE**, por prazo não superior a 02 (dois) anos;

12.1.4. Declaração de inidoneidade para licitar ou contratar com a Administração Pública enquanto perdurarem os motivos determinantes da punição ou até que seja promovida a reabilitação perante a própria autoridade que aplicou a penalidade, que será concedida sempre que a **CONTRATADA** ressarcir a **CONTRATANTE** pelos prejuízos resultantes e após decorrido o prazo da sanção aplicada com base no inciso anterior.

12.2. Nos casos de inexecução total do Contrato, por culpa exclusiva da **CONTRATADA**, cabe a aplicação da penalidade de suspensão temporária de licitar e contratar com a **CONTRATANTE**.

12.3. Nos casos de fraude na execução do Contrato cabe a declaração de inidoneidade para licitar ou contratar com a Administração Pública.

12.4. As sanções de advertência, de suspensão temporária do direito de contratar com a Administração e da declaração de inidoneidade para licitar ou contratar com Administração Pública poderão ser aplicadas à **CONTRATADA** juntamente com a de multa.

12.5. As multas passíveis de serem aplicadas são:

a) Multa de 0,33 (trinta e três centésimos por cento) sobre o valor total dos serviços por dia de atraso no início da execução dos trabalhos.

b) Multa de 1,0% (um por cento) sobre o valor total dos serviços por dia que exceder o prazo contratual para sua conclusão.

c) Multa de 0,5% (cinco décimos por cento) sobre o valor total dos serviços por infração de qualquer cláusula ou obrigação contratual, cobrada esta cumulativamente com qualquer outra devida em decorrência de outras infrações cometidas.





12.6. O valor da multa aplicada deverá ser recolhido ao Tesouro Municipal no prazo de 05 (cinco) dias a contar da notificação ou decisão do recurso. Se o valor da multa não for pago, ou depositado, será automaticamente descontado do pagamento a que a Contratada fizer *jus*. Em caso de inexistência ou insuficiência de crédito da Contratada, o valor devido será cobrado administrativamente ou inscrito como Dívida Ativa do Município e cobrado mediante processo de execução fiscal, com os encargos correspondentes.

12.7. A Critério da **CONTRATANTE** poderão ser suspensas as penalidades, no todo ou em parte, quando a infração for devidamente justificada pela Contratada, e aceita pela Secretaria Competente, que fixará novo prazo, este improrrogável, para a completa execução das obrigações assumidas.

### **CLÁUSULA DÉCIMA TERCEIRA: DA RESCISÃO**

13.1. A inexecução total ou parcial deste **CONTRATO** ensejará a sua rescisão, com as consequências contratuais prevista neste instrumento e na Lei nº 8.666/93.

13.2. A **CONTRATANTE** poderá rescindir este **CONTRATO**, independente de interpelação judicial ou extrajudicial de qualquer indenização nos seguintes casos:

- a) o não cumprimento ou o cumprimento irregular das Cláusulas contratuais, do Projeto Básico da obra, e dos prazos definidos no Contrato;
- b) a lentidão do cumprimento do Contrato de forma a impossibilitar a conclusão da obra, nos prazos estipulados;
- c) o atraso injustificado no início da obra;
- d) a paralisação da obra, sem justa causa e prévia comunicação à **CONTRATANTE**.
- e) a subcontratação total ou parcial do objeto contratado, a associação da **CONTRATADA** com outrem, a cessão ou transferência, total ou parcial, bem como a fusão, cisão ou incorporação, não admitidas no edital e no contrato;
- f) o não cumprimento das disposições especificadas neste Contrato implicará automaticamente na quebra de Contrato, ensejando rescisão administrativa prevista no art. 77 da Lei Federal Nº 8.666/93, reconhecidos desde já os direitos da Administração, com relação às normas contratuais e as previstas em Lei ou Regulamento dispostas no presente instrumento.

### **CLÁUSULA DÉCIMA QUARTA: DA CESSÃO OU TRANSFERÊNCIA**

14.1. Não é facultado a **CONTRATADA** o direito de subcontratação.

### **CLÁUSULA DÉCIMA QUINTA: LEGISLAÇÃO APLICÁVEL E VINCULAÇÃO AO EDITAL**





PREFEITURA DE  
**JAGUARIBE**

15.1.O presente contrato vincula-se às determinações da Lei nº 8.666/93 com suas alterações, e as Exigências e Condições Gerais do Edital de Licitação, modalidade Tomada de Preços nº \_\_\_\_\_.

**PARÁGRAFO ÚNICO** - Serão incorporados a este contrato, mediante termos aditivos quaisquer modificações que venham a ser necessários durante a sua vigência, decorrentes das obrigações assumidas pelo CONTRATANTE e CONTRATADA, tais como a prorrogação de prazos e normas gerais de serviços.

#### **CLÁUSULA DÉCIMA SEXTA: DO GERENCIADOR DO CONTRATO:**

16.1. Caberá a Secretaria Competente, fiscalizar a sua execução, atestar as notas fiscais para efeito de pagamento, bem como tomar as medidas necessárias à solução de quaisquer contratemplos e/ou irregularidades que porventura venham a ocorrer.

#### **CLÁUSULA DÉCIMA SÉTIMA: DA VINCULAÇÃO AO EDITAL**

17.1. Este contrato fica vinculado ao Edital do **TOMADA DE PREÇOS Nº** \_\_\_\_\_.

#### **CLÁUSULA DÉCIMA OITAVA: DO FORO**

18.1.Fica eleito o foro da Cidade de Jaguaribe - CE, com renúncia expressa de qualquer outro, por mais privilegiado que seja, para dirimir quaisquer dúvidas ou litígios oriundos da execução deste **CONTRATO**. E, para firmeza e como prova de assim haverem, entre si, ajustado e contratado, é lavrado o presente Instrumento em 05 (cinco) vias de igual teor, que, depois de lido e achado conforme, é assinado pela **CONTRATANTE**, pela **CONTRATADA** e pelas Testemunhas abaixo nomeadas.

Jaguaribe/CE, \_\_\_ de \_\_\_\_\_ de \_\_\_\_\_.

\_\_\_\_\_  
**Nome**  
**Secretário**  
**CONTRATANTE**

\_\_\_\_\_  
**Nome**  
**EMPRESA**  
**CONTRATADO**

#### **TESTEMUNHAS:**

01. \_\_\_\_\_  
Nome:  
CPF:

02. \_\_\_\_\_  
Nome:  
CPF: