



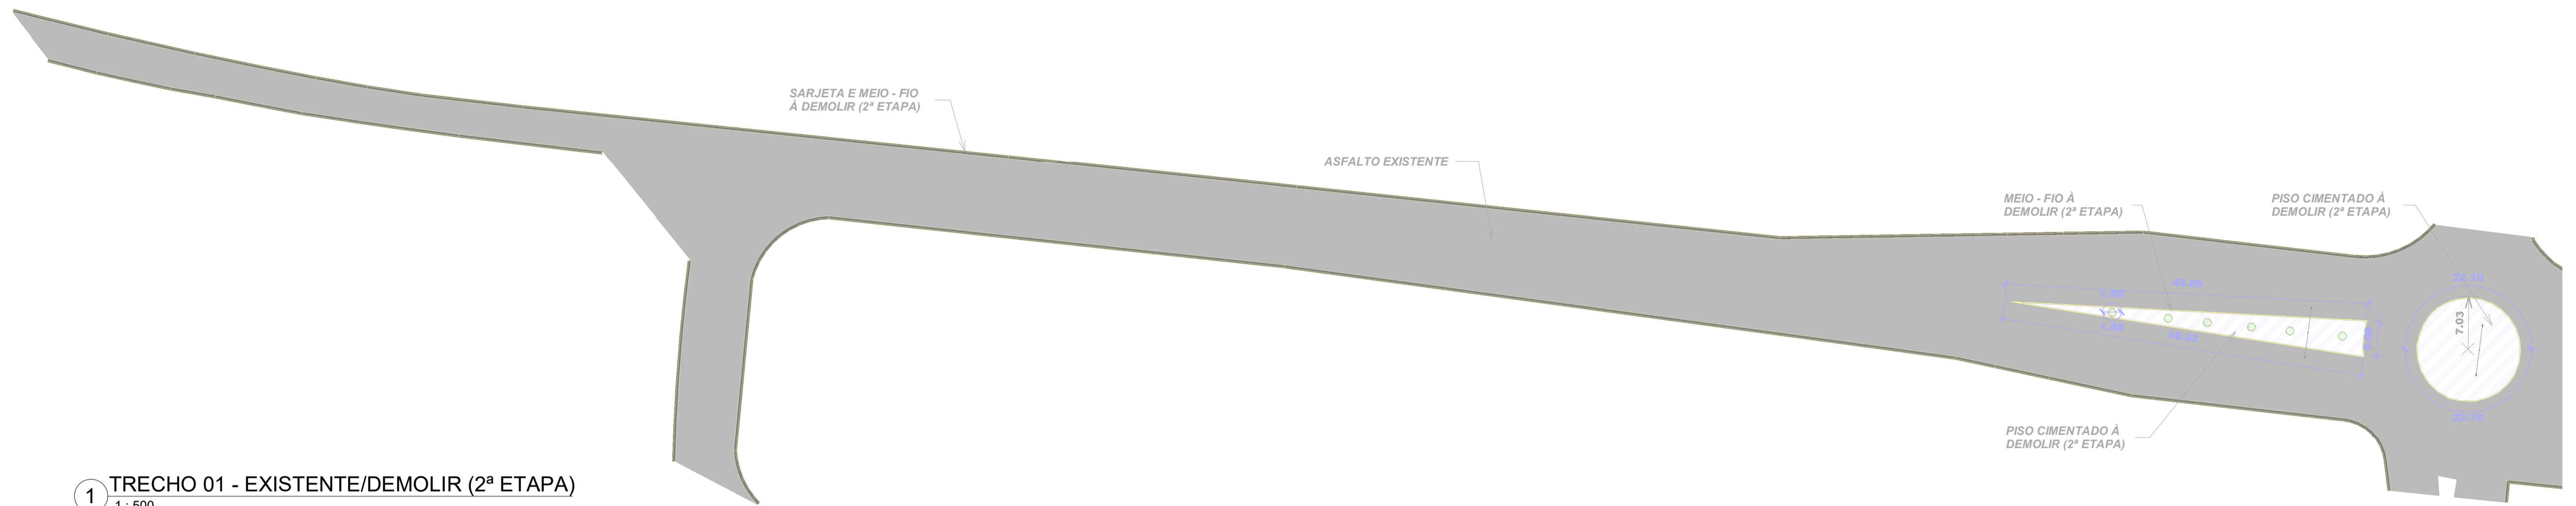


1 PLANTA DE LOCAÇÃO  
1: 3000

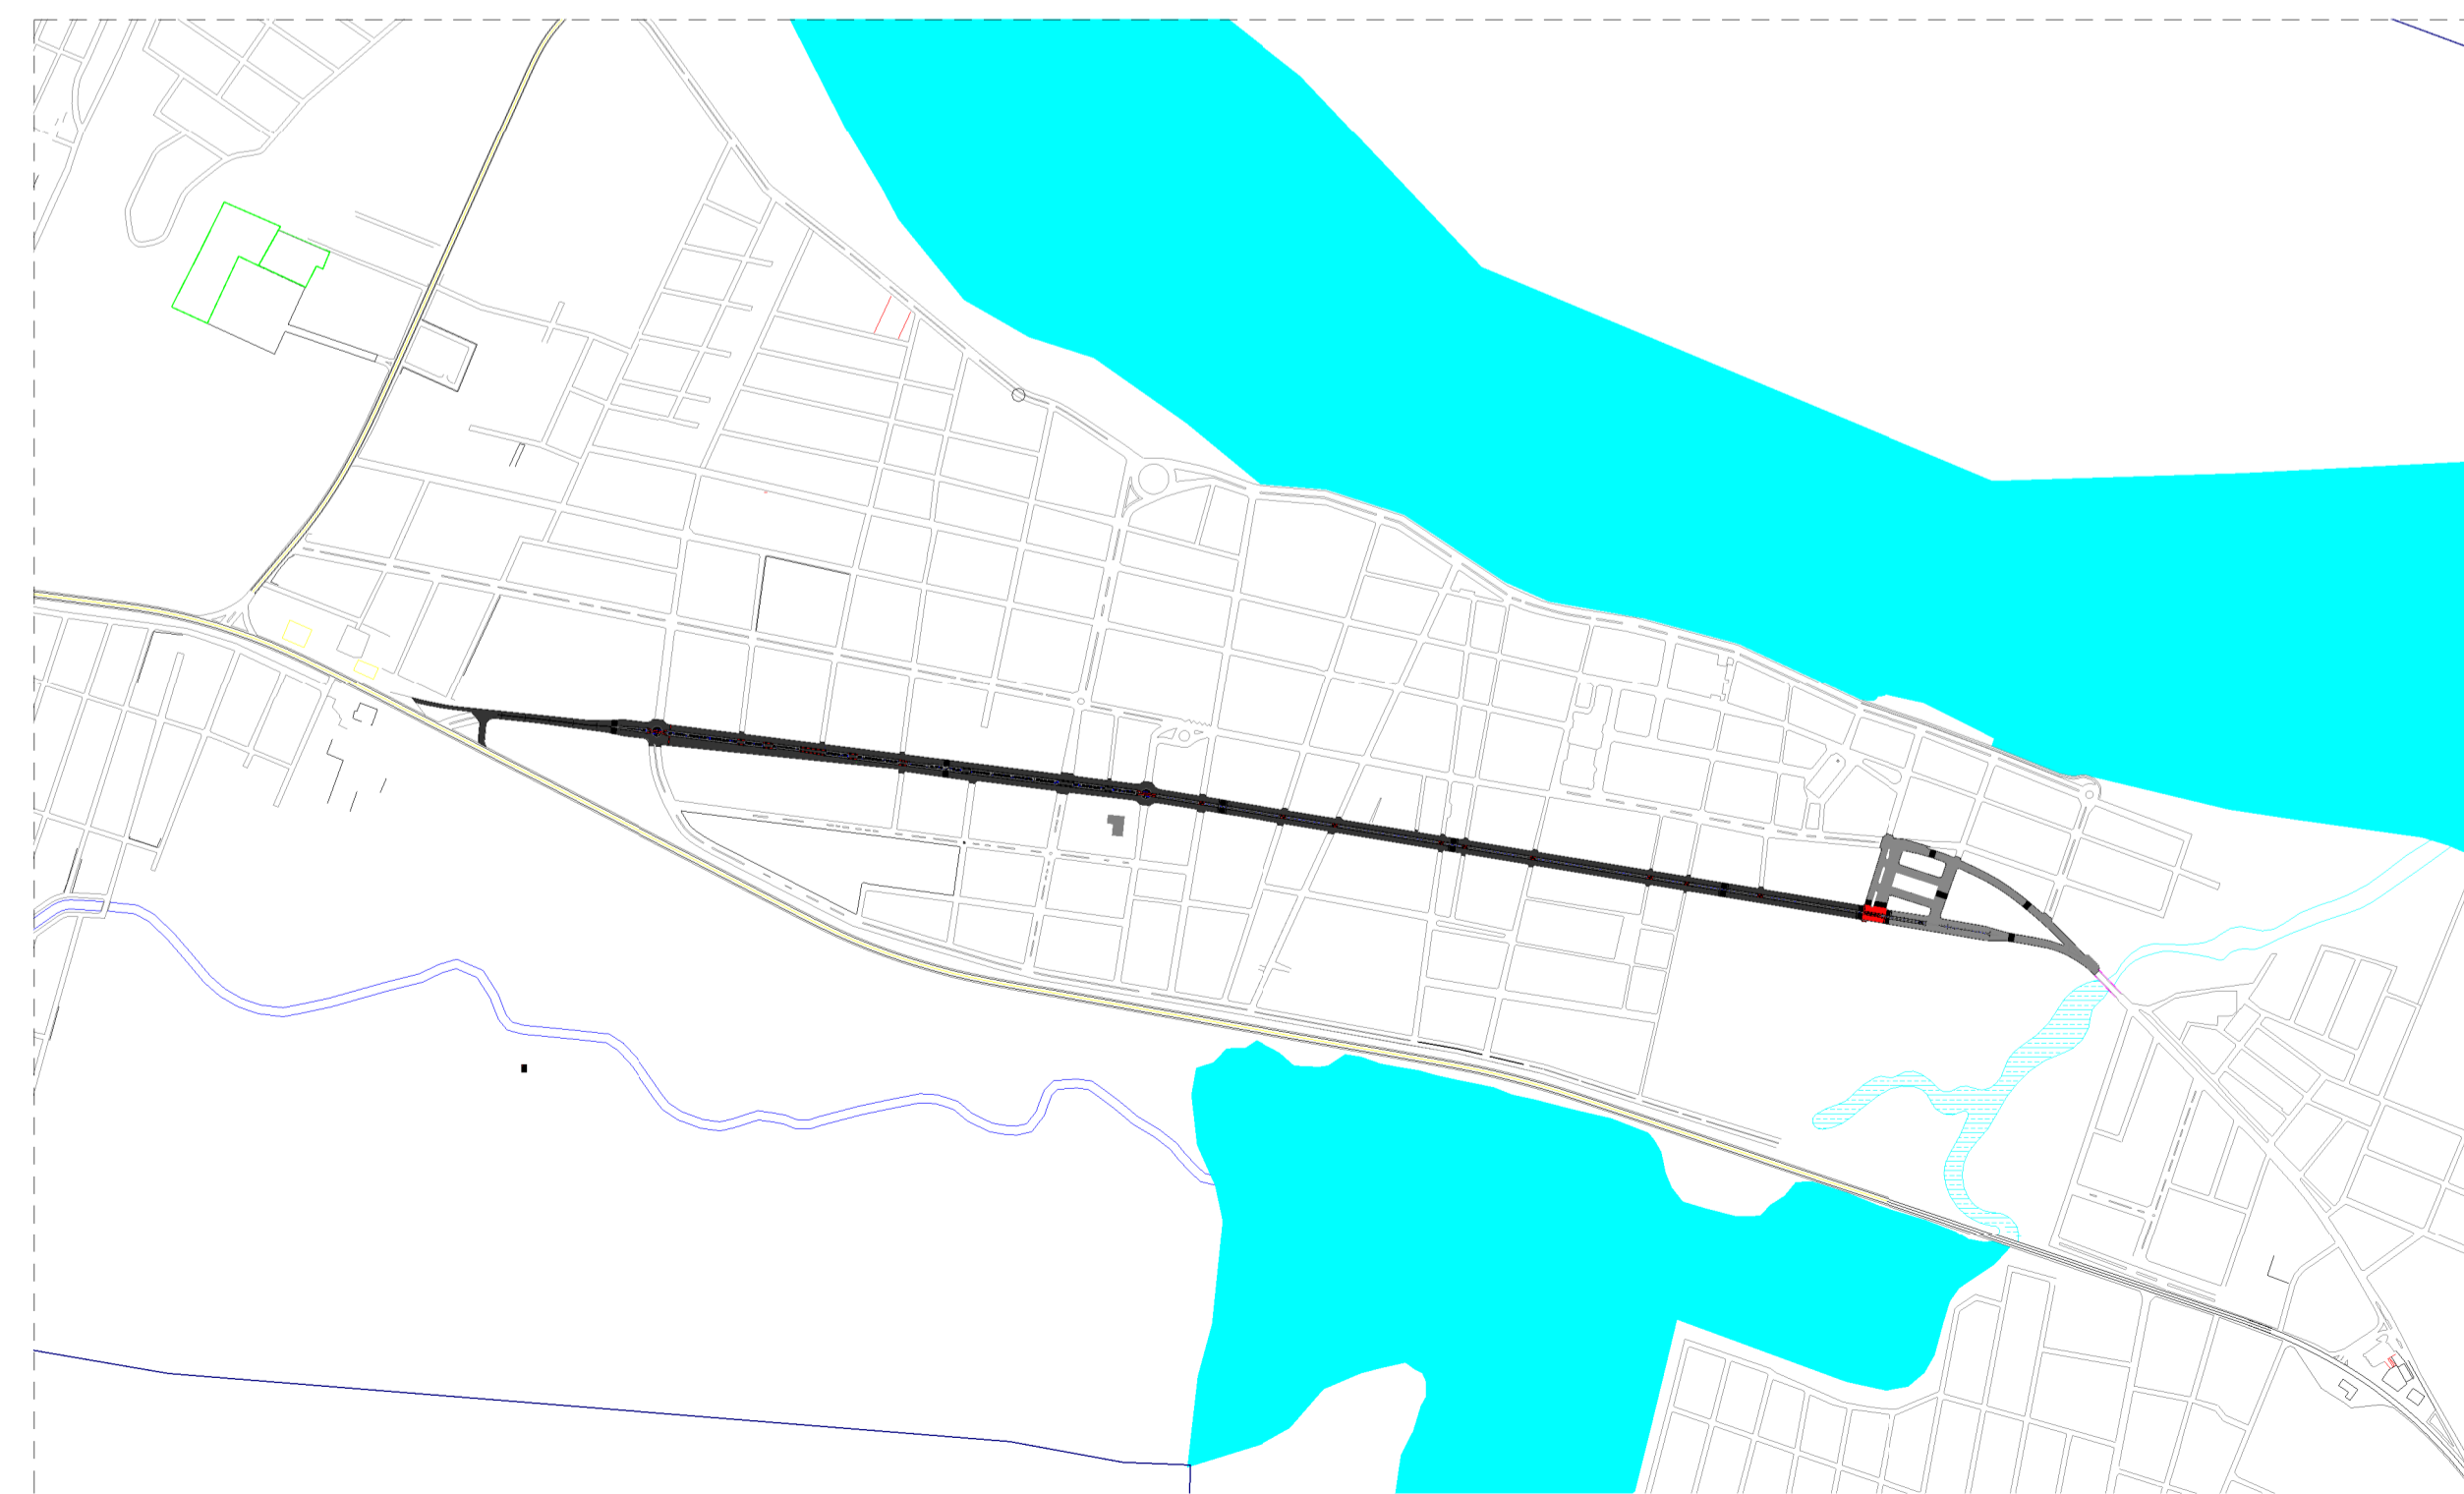


2 PLANTA DE SITUAÇÃO  
1: 10000


RESPOSÁVEL TÉCNICO:  EZIO PEIXOTO QUEIROZ JUNIOR ARQUITETO E URBANISMO CAU/CE: A10630-1		PREFEITURA:	
 <b>PREFEITURA MUNICIPAL DE JAGUARIBE</b>		 <b>Project Assessoria</b> Arquitetura e Engenharia	
PROJETO: <b>URBANIZAÇÃO</b> PROJETO DE REVITALIZAÇÃO DA AVENIDA 8 DE NOVEMBRO		ETAPA: PROJETO EXECUTIVO	
PROPRIETÁRIO: PREFEITURA MUNICIPAL DE JAGUARIBE - CE		DATA: NOVEMBRO/2023	
LOCAL: AVENIDA 8 DE NOVEMBRO BAIRRO - CENTRO		ESCALA: Como indicado	
REVISÃO:		CONTEÚDO: <b>PROJETO DE URBANISMO</b> PLANTA DE LOCAÇÃO E SITUAÇÃO	
		PRANCHA: <b>01/19</b>	



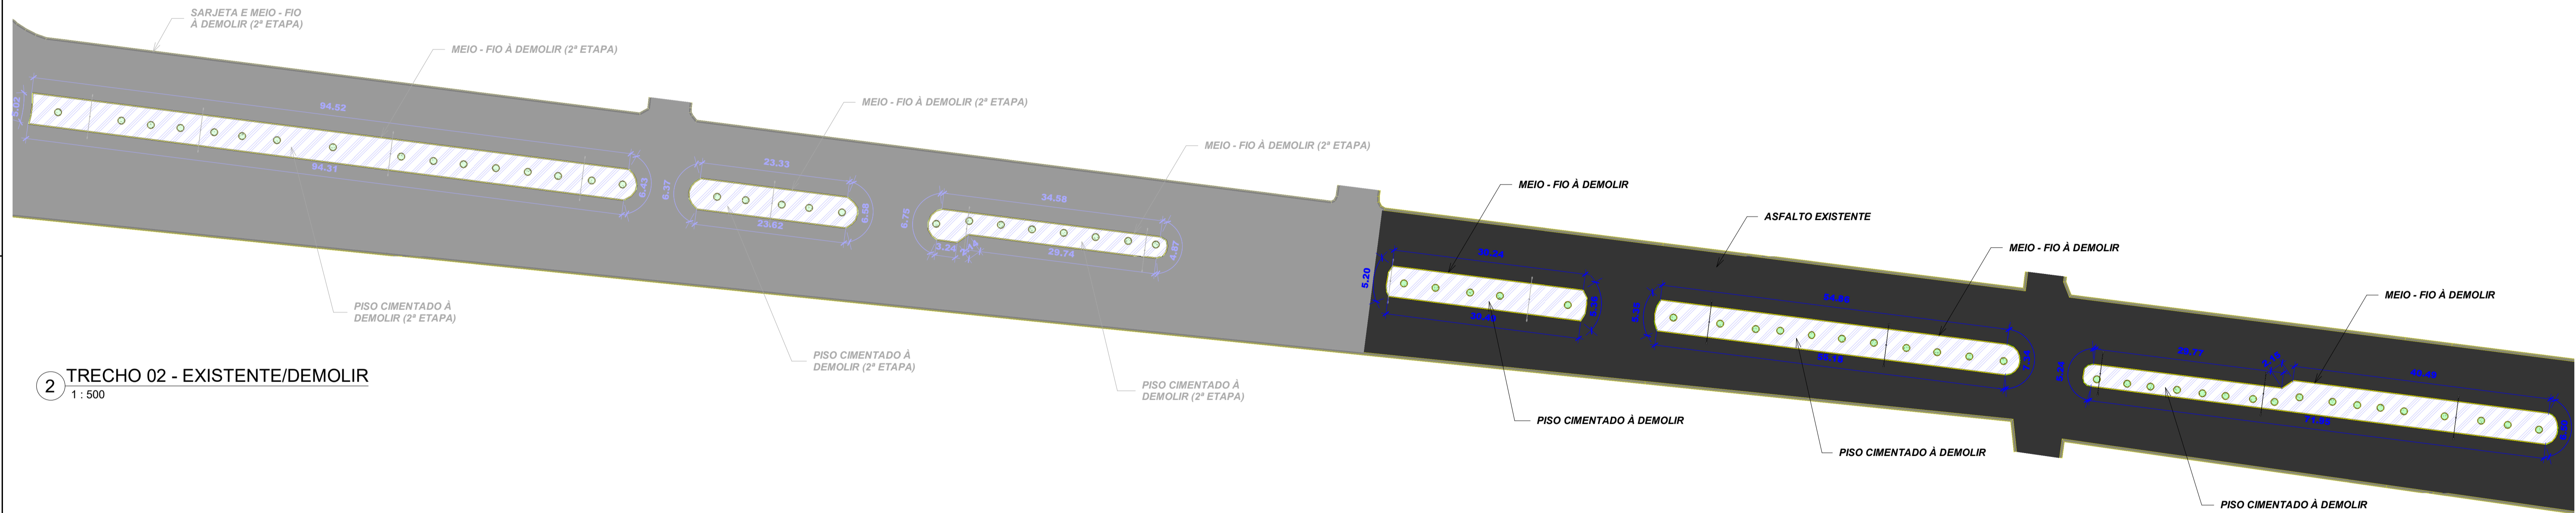


1 TRECHO 01 - EXISTENTE/DEMOLIR (2ª ETAPA)  
1: 500

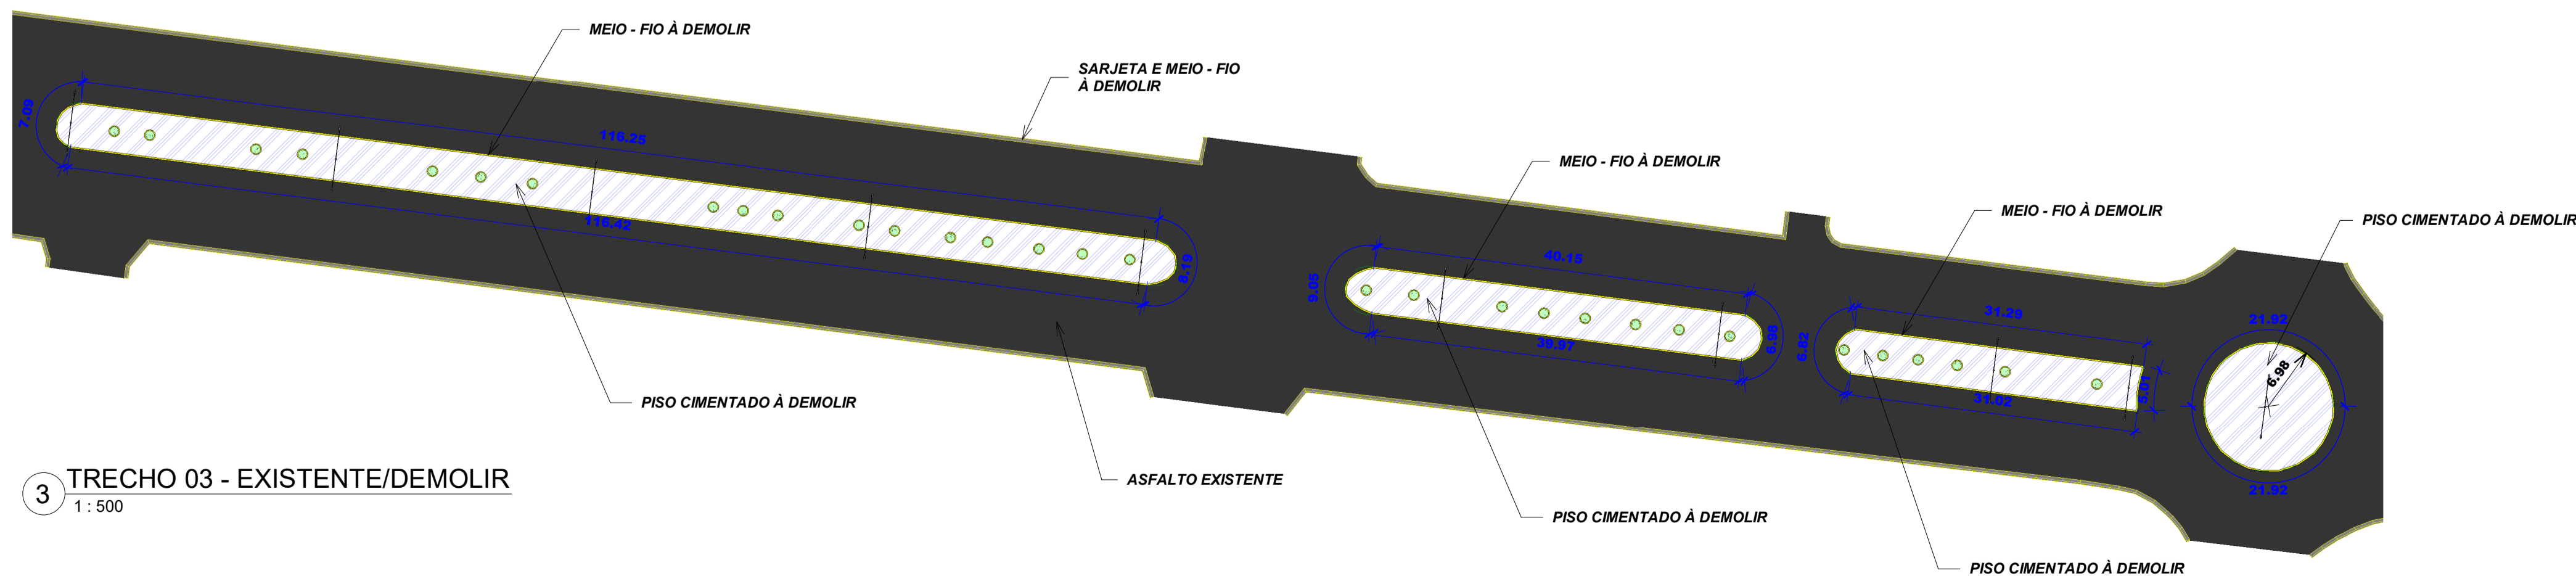


2 TRECHO 02 - EXISTENTE/DEMOLIR  
1: 500




3 TRECHO 03 - EXISTENTE/DEMOLIR  
1: 500


RESPOSÁVEL TÉCNICO:  <b>EZIO PEIXOTO QUEIROZ JUNIOR</b> ARQUITETO E URBANISMO CAUICE: A10630-1		PREFEITURA:	
 <b>PREFEITURA MUNICIPAL DE JAGUARIBE</b>		 DESENVOLVIMENTO:	
PROJETO: <b>URBANIZAÇÃO</b> PROJETO DE REVITALIZAÇÃO DA AVENIDA 8 DE NOVEMBRO		ETAPA: PROJETO EXECUTIVO	
PROPRIETÁRIO: PREFEITURA MUNICIPAL DE JAGUARIBE - CE		DESENHO: MATEUS BRUNO	
LOCAL: AVENIDA 8 DE NOVEMBRO BAIRRO - CENTRO		DATA: NOVEMBRO/2023	
REVISÃO:		ESCALA: 1 : 500	
CONTEÚDO: <b>PROJETO DE URBANISMO</b> TRECHO 01, 02 E 03 EXISTENTE/DEMOLIR		PRANCHA: <b>02/19</b>	

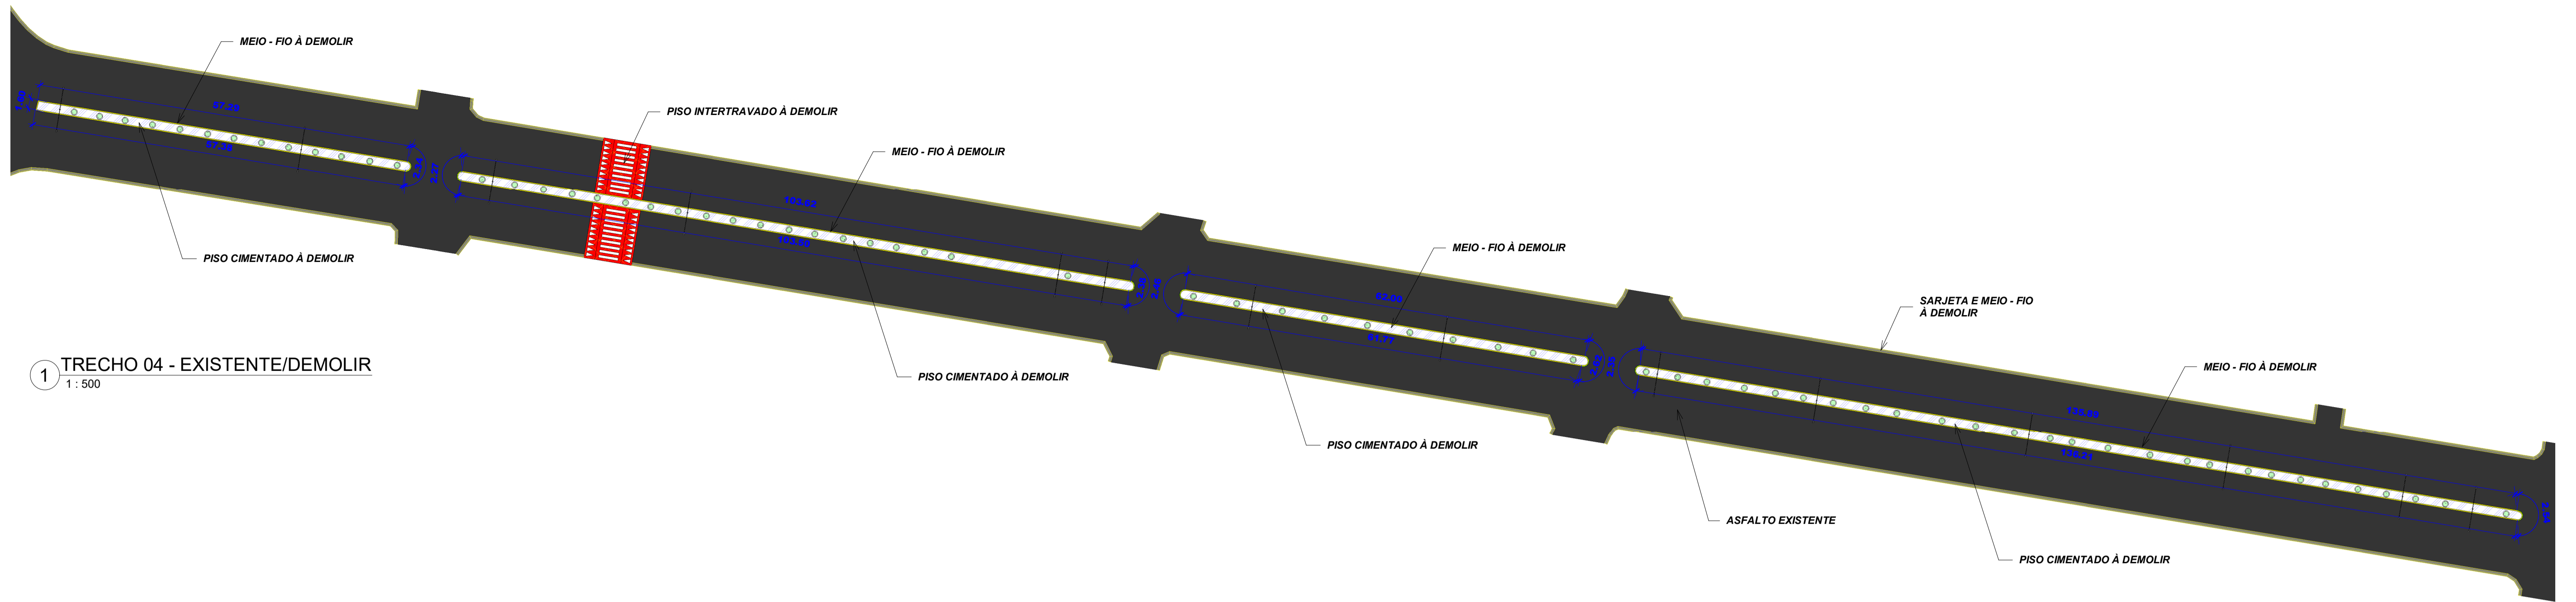

1 TRECHO 04 - EXISTENTE/DEMOLIR  
1:500

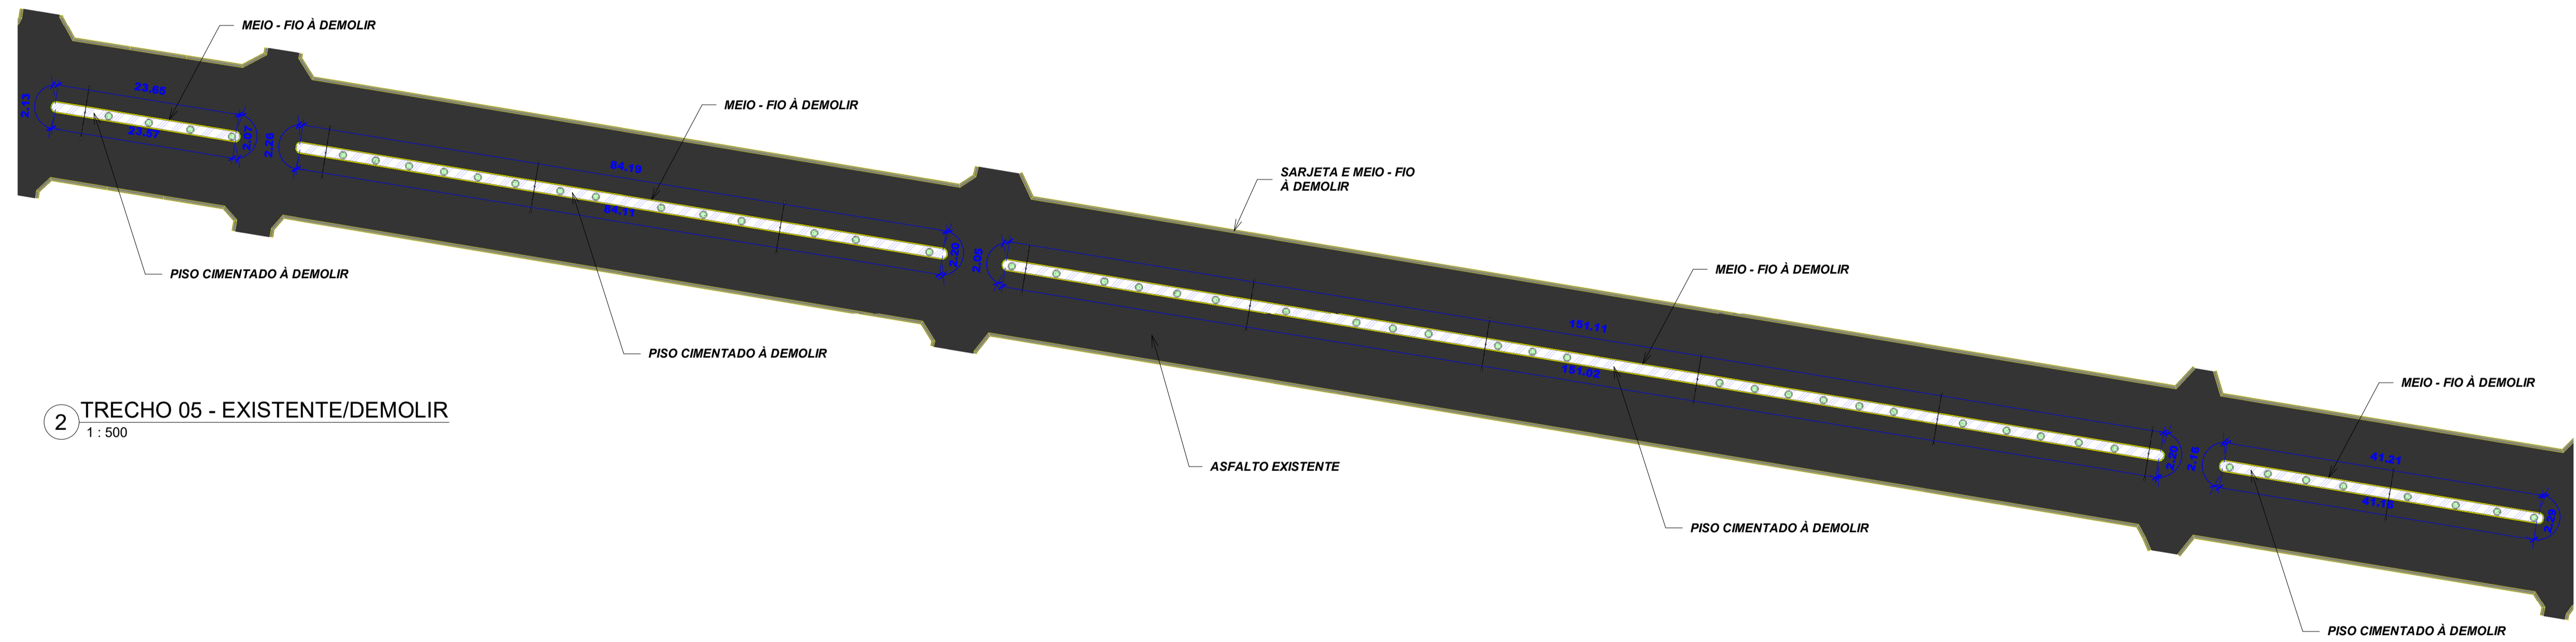


2 TRECHO 05 - EXISTENTE/DEMOLIR  
1:500

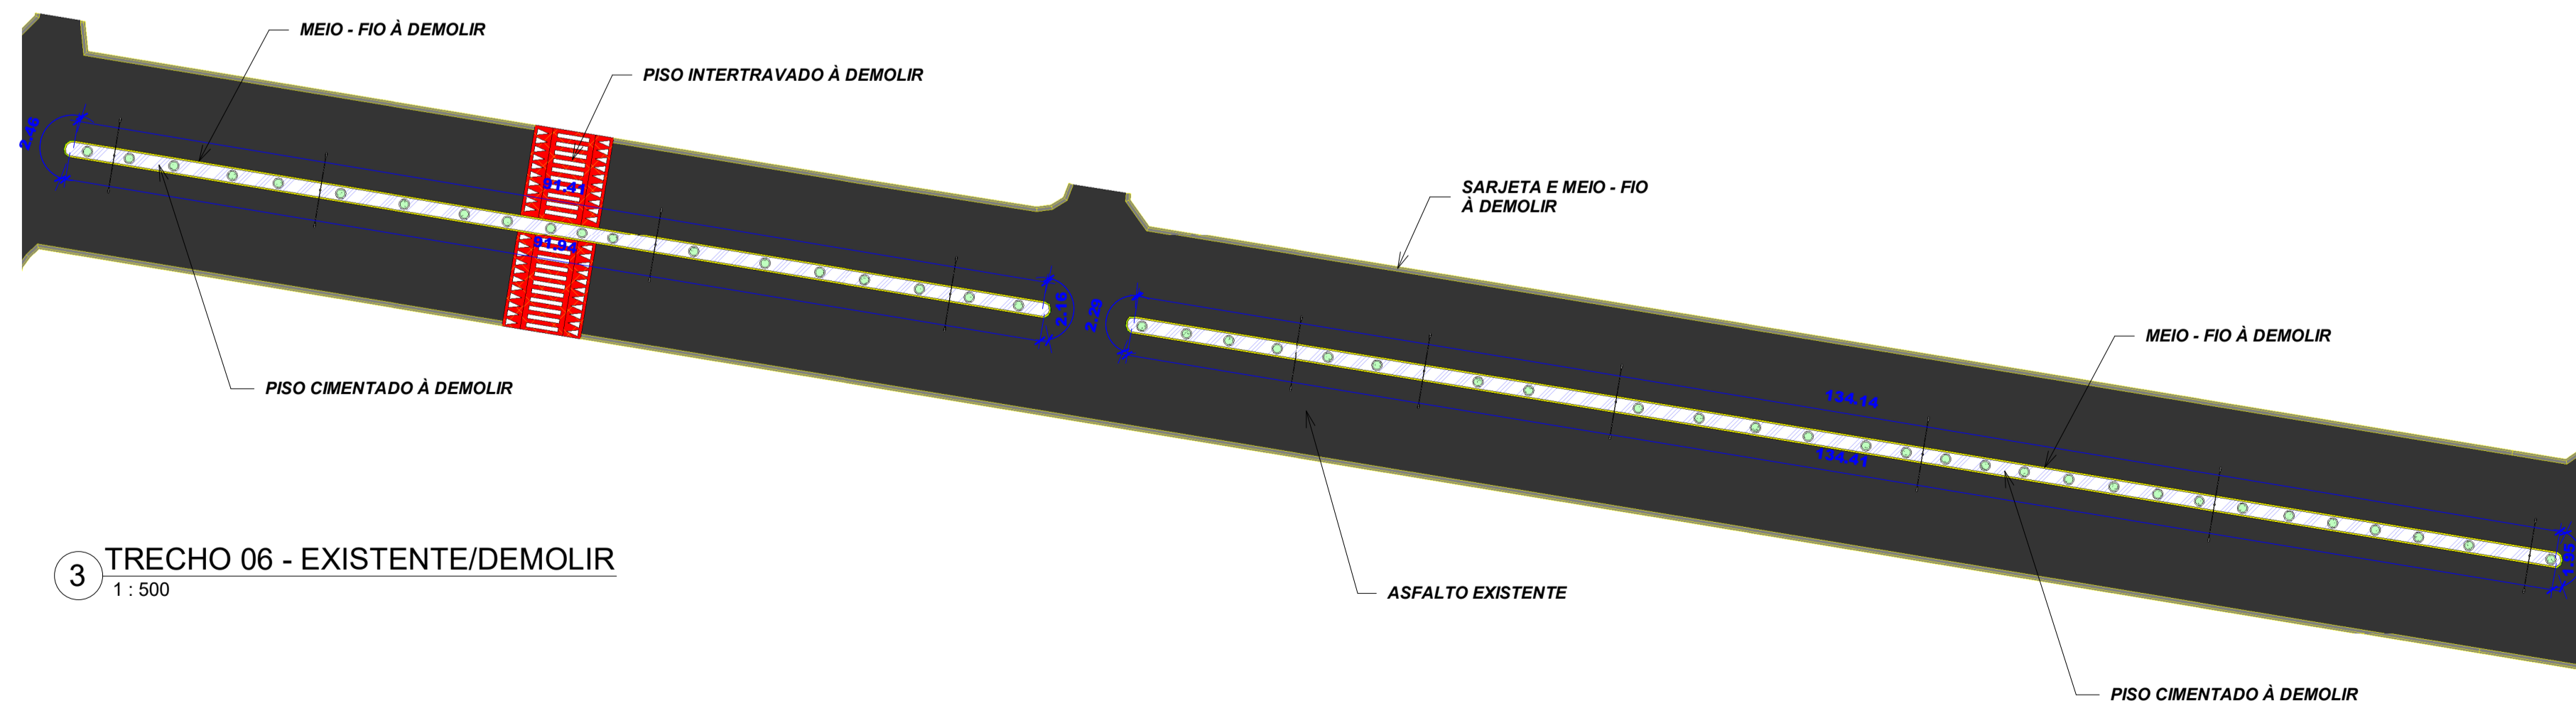


3 TRECHO 06 - EXISTENTE/DEMOLIR  
1:500

RESPOSÁVEL TÉCNICO:  EZIO PEIXOTO QUEIROZ JUNIOR ARQUITETO E URBANISMO CAUJICE: A10630-1		PREFEITURA:	
 <b>PREFEITURA MUNICIPAL DE JAGUARIBE</b>		DESENVOLVIMENTO:  Project Assessoria Arquitetura e Engenharia	
		ETAPA: PROJETO EXECUTIVO	
PROJETO: <b>URBANIZAÇÃO</b> PROJETO DE REVITALIZAÇÃO DA AVENIDA 8 DE NOVEMBRO		DESENHO: MATEUS BRUNO	
PROPRIETÁRIO: PREFEITURA MUNICIPAL DE JAGUARIBE - CE		DATA: NOVEMBRO/2023	
LOCAL: AVENIDA 8 DE NOVEMBRO BAIRRO - CENTRO		ESCALA: 1 : 500	
REVISÃO:	CONTEÚDO: <b>PROJETO DE URBANISMO</b> TRECHO 04, 05 E 06 EXISTENTE/DEMOLIR	PRANCHA: <b>03/19</b>	

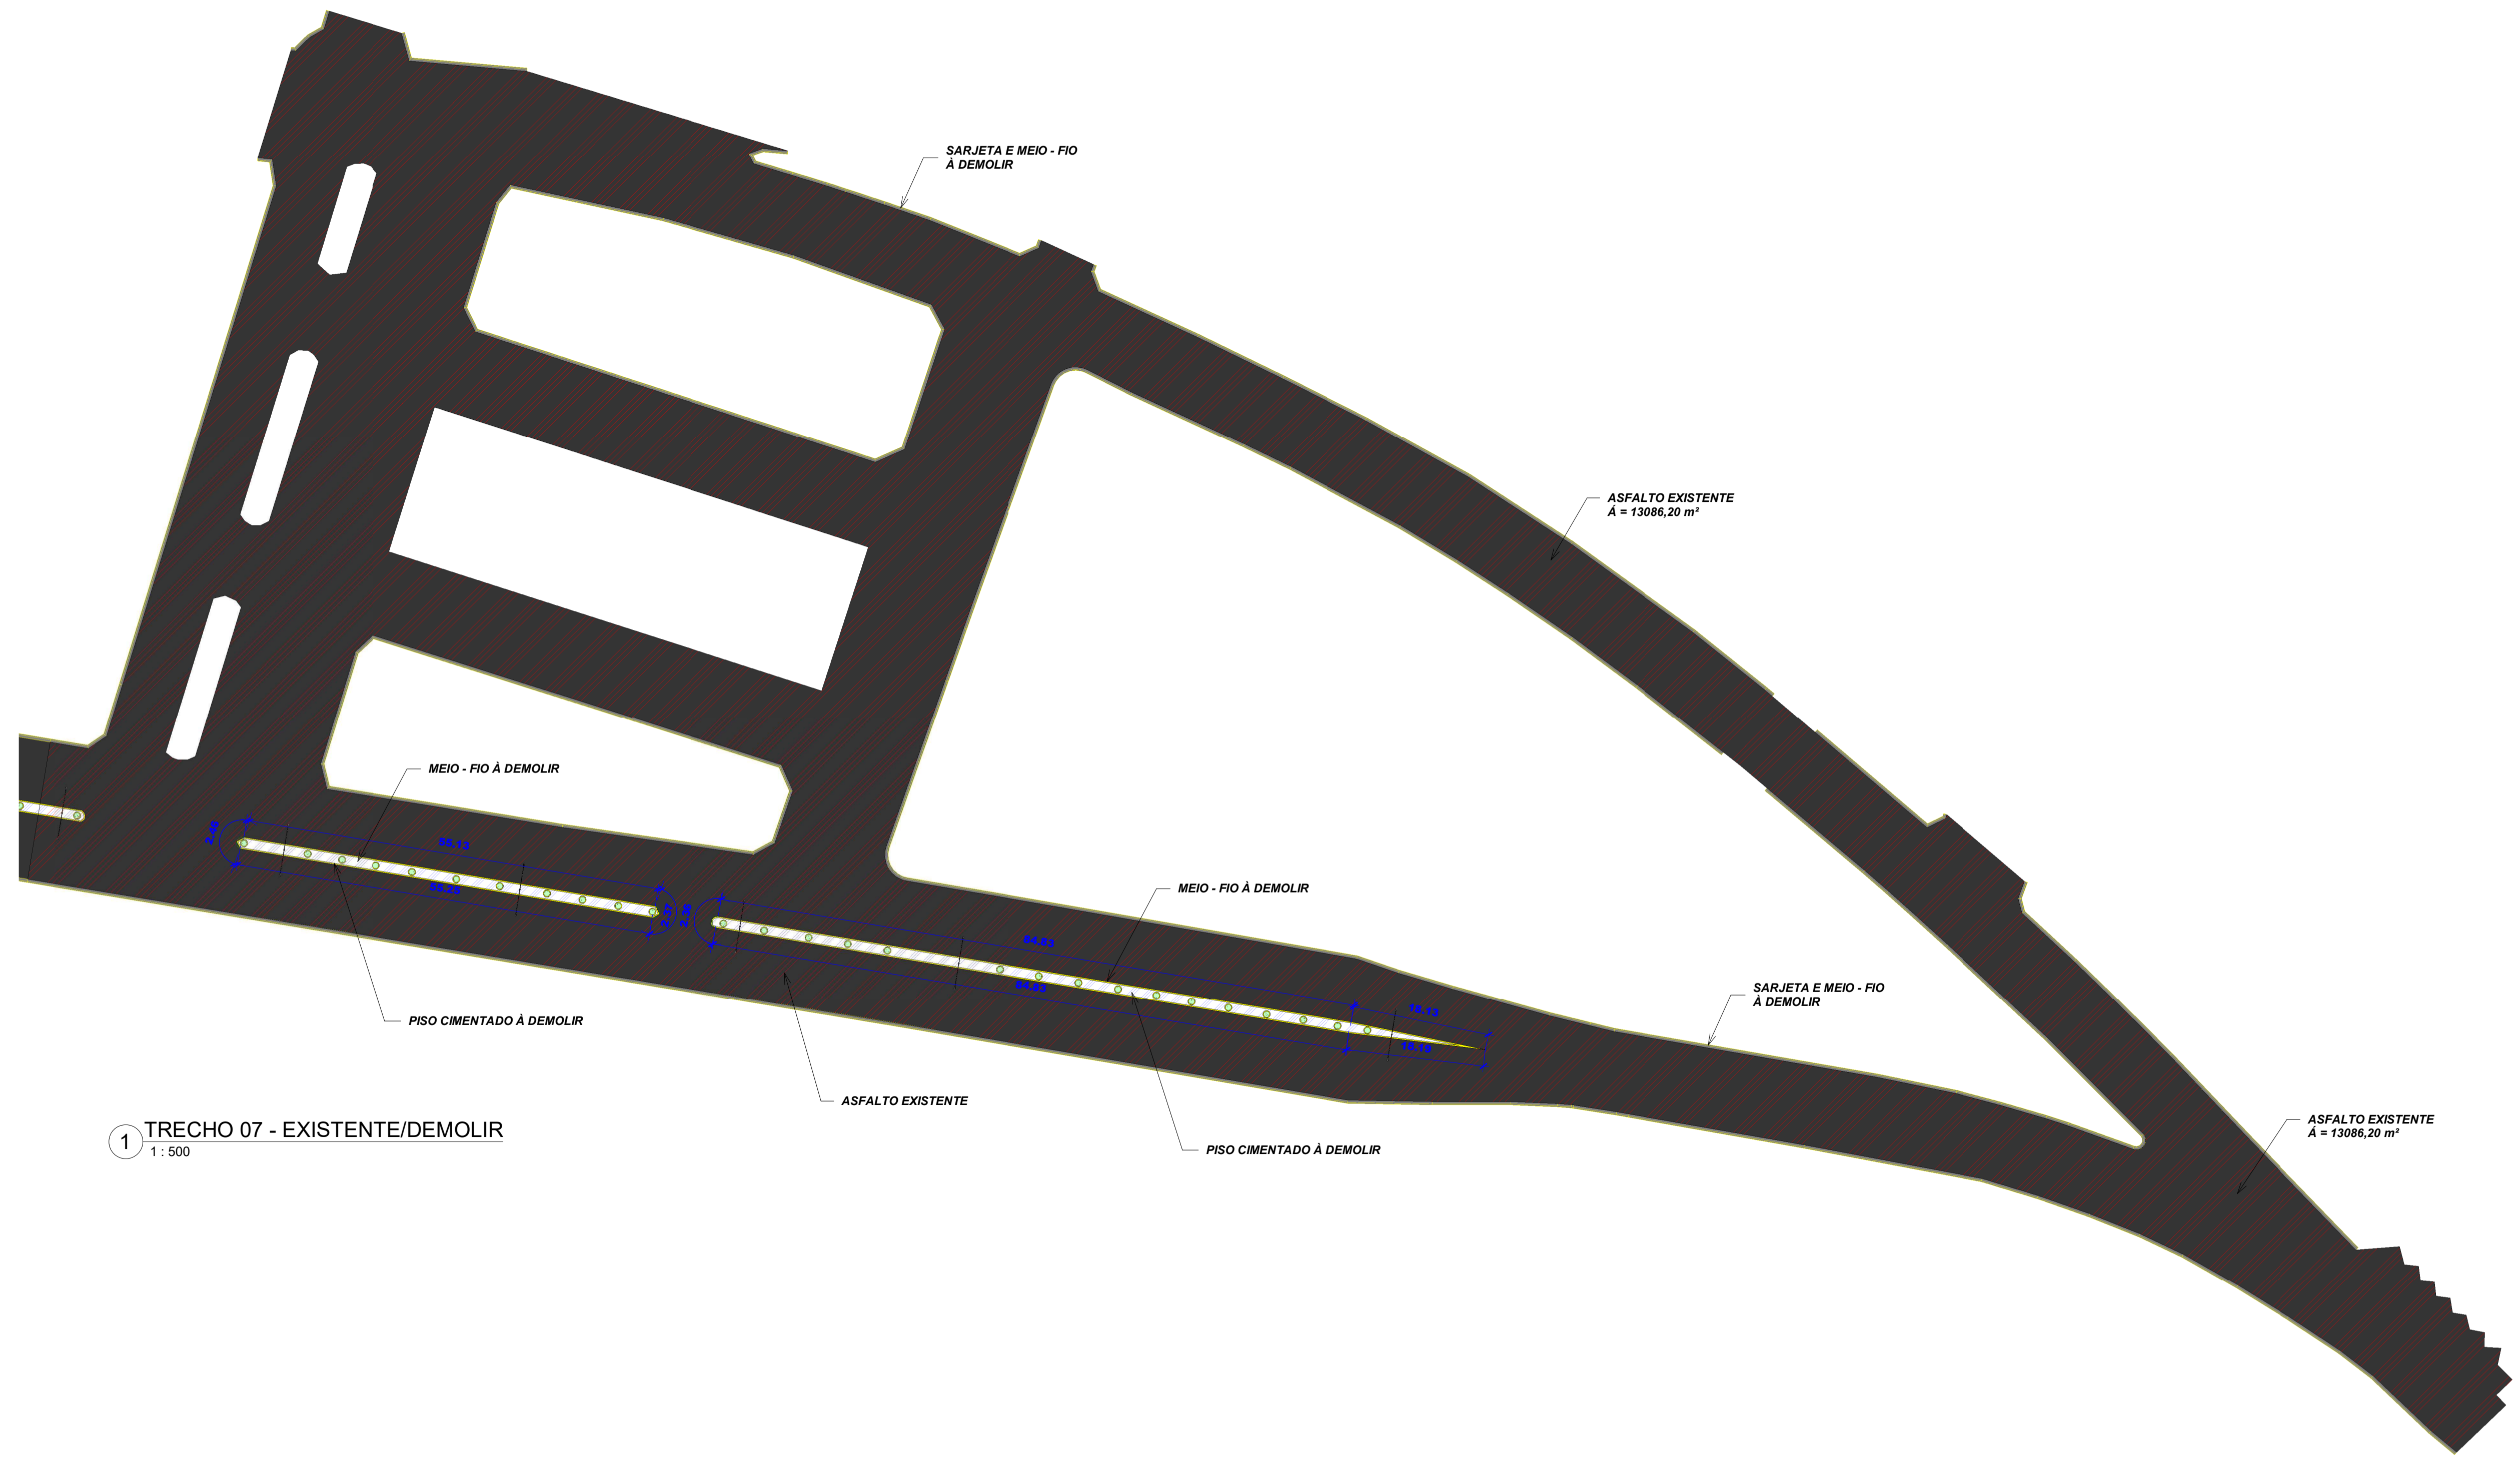


1 TRECHO 07 - EXISTENTE/DEMOLIR  
1 : 500


RESPOSÁVEL TÉCNICO:  EZIO PEIXOTO QUEIROZ JUNIOR ARQUITETO E URBANISMO CAUJICE: A10630-1		PREFEITURA:	
 <b>PREFEITURA MUNICIPAL DE JAGUARIBE</b>		 <b>Project Assessoria</b> Arquitetura e Engenharia	
PROJETO: <b>URBANIZAÇÃO</b> PROJETO DE REVITALIZAÇÃO DA AVENIDA 8 DE NOVEMBRO		ETAPA: PROJETO EXECUTIVO	
PROPRIETÁRIO: PREFEITURA MUNICIPAL DE JAGUARIBE - CE		DESENHO: MATEUS BRUNO	
LOCAL: AVENIDA 8 DE NOVEMBRO BAIRRO - CENTRO		DATA: NOVEMBRO/2023	
REVISÃO:		ESCALA: 1 : 500	
CONTEÚDO: <b>PROJETO DE URBANISMO</b> TRECHO 07 EXISTENTE/DEMOLIR		PRANCHA: <b>04/19</b>	

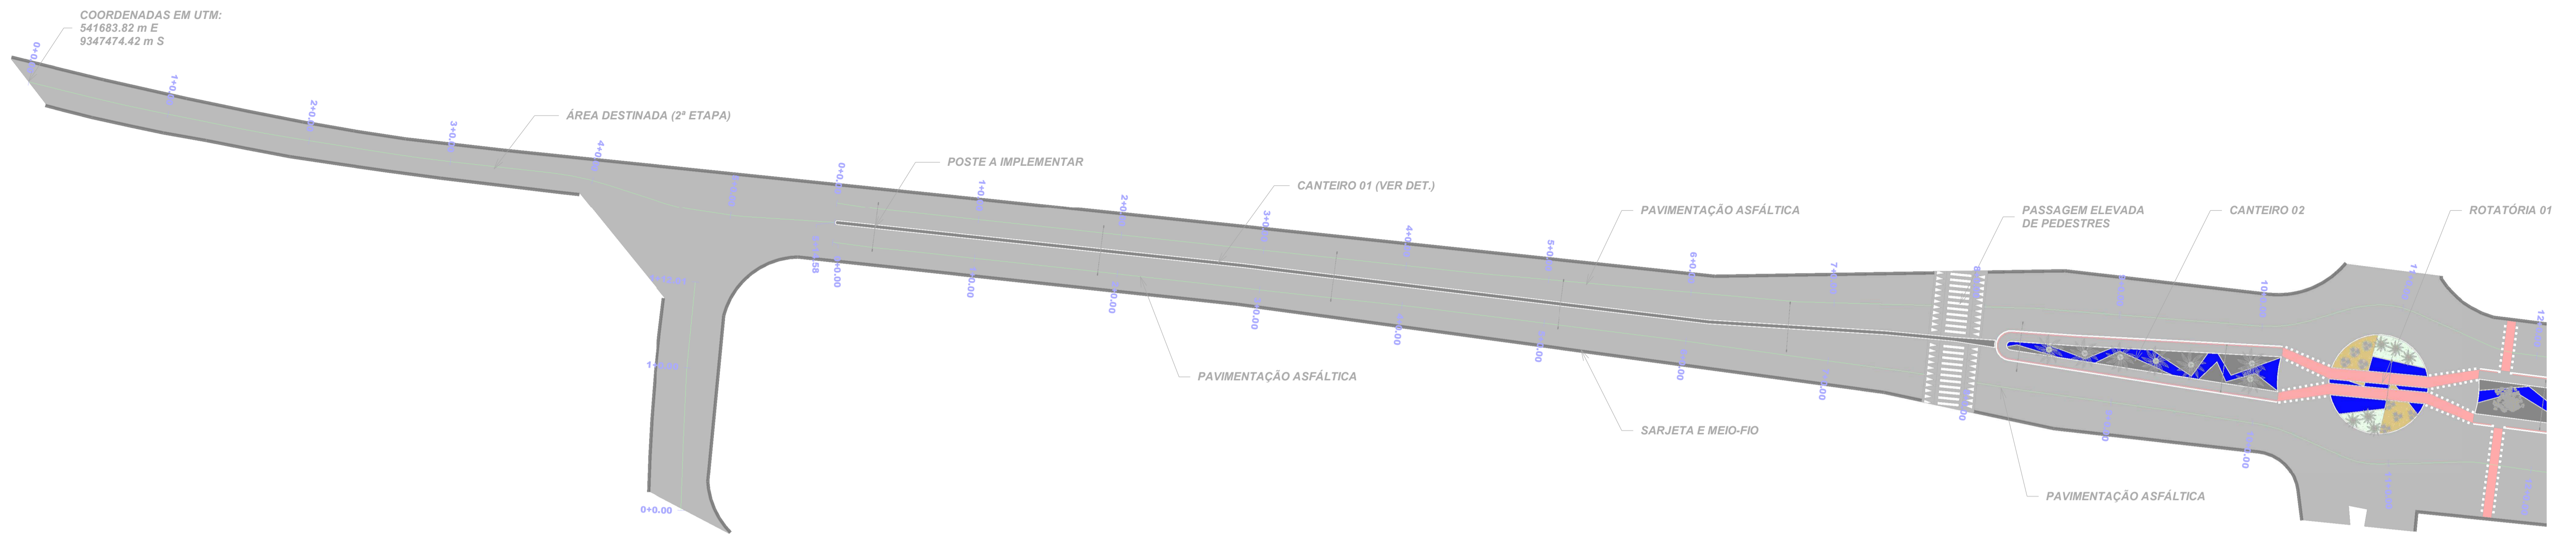

1 TRECHO 01 - PLANTA PROJETADA (2ª ETAPA)  
1 : 500

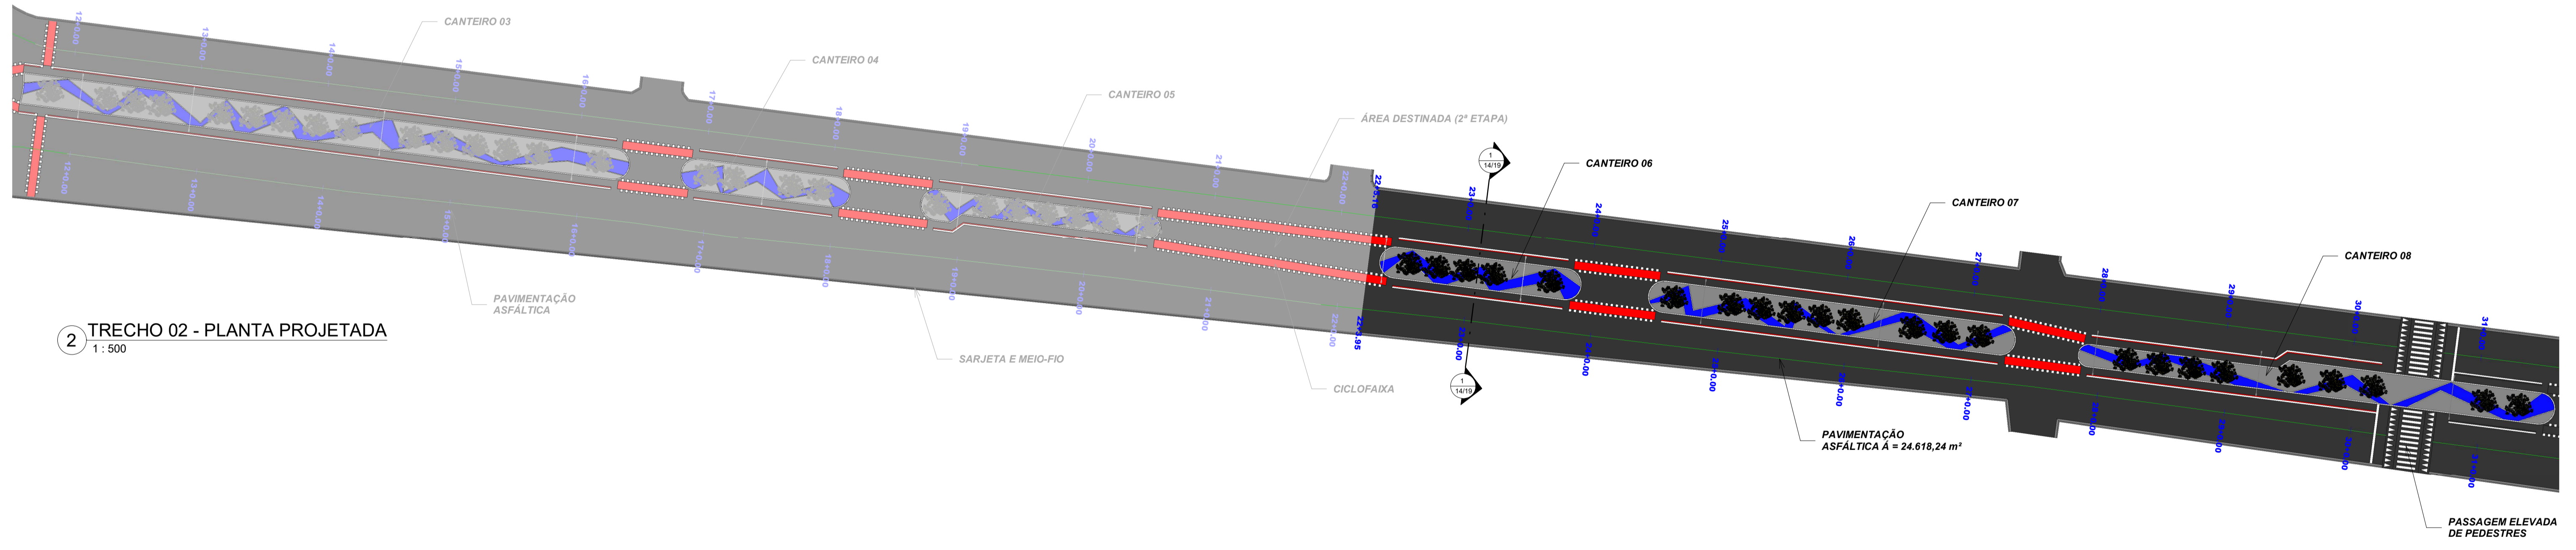


2 TRECHO 02 - PLANTA PROJETADA  
1 : 500

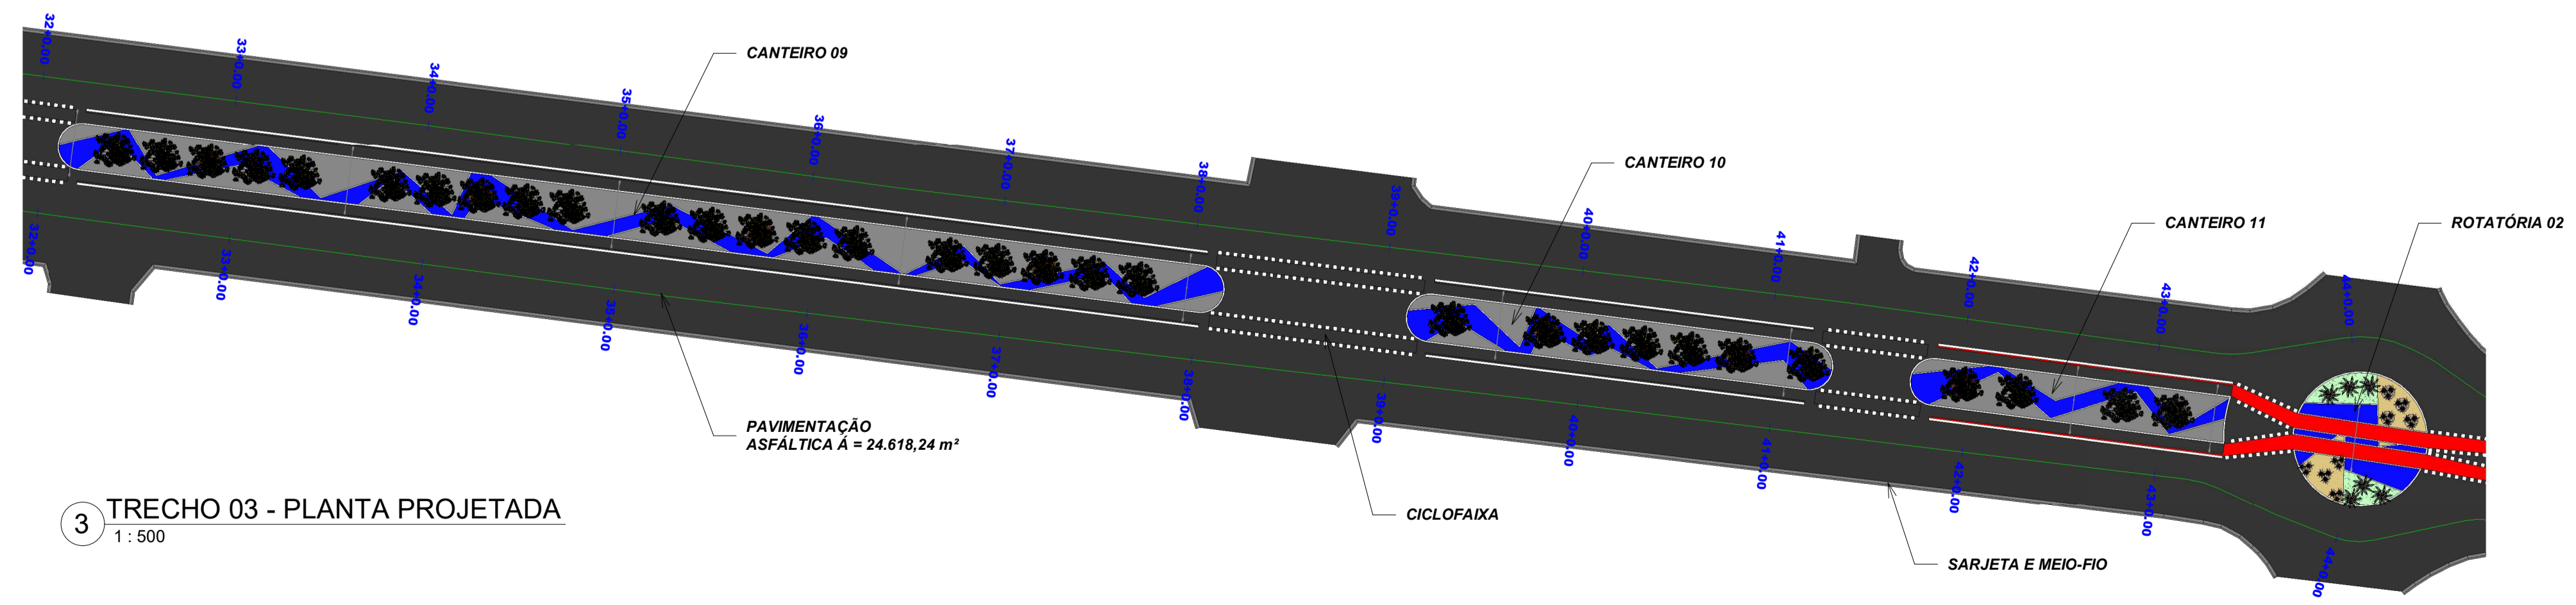


3 TRECHO 03 - PLANTA PROJETADA  
1 : 500


RESPOSÁVEL TÉCNICO:  <b>EZIO PEIXOTO QUEIROZ JUNIOR</b> ARQUITETO E URBANISMO CAUJICE: A10630-1		PREFEITURA:	
 <b>PREFEITURA MUNICIPAL DE JAGUARIBE</b>		 <b>Project Assessoria</b> Arquitetura e Engenharia	
PROJETO: <b>URBANIZAÇÃO</b> PROJETO DE REVITALIZAÇÃO DA AVENIDA 8 DE NOVEMBRO		ETAPA: PROJETO EXECUTIVO	
PROPRIETÁRIO: PREFEITURA MUNICIPAL DE JAGUARIBE - CE		DATA: NOVEMBRO/2023	
LOCAL: AVENIDA 8 DE NOVEMBRO BAIRRO - CENTRO		ESCALA: 1 : 500	
REVISÃO:		CONTEÚDO: <b>PROJETO DE URBANISMO</b> TRECHO 01, 02 E 03 PLANTA PROJETADA	
		PRANCHA: <b>05/19</b>	

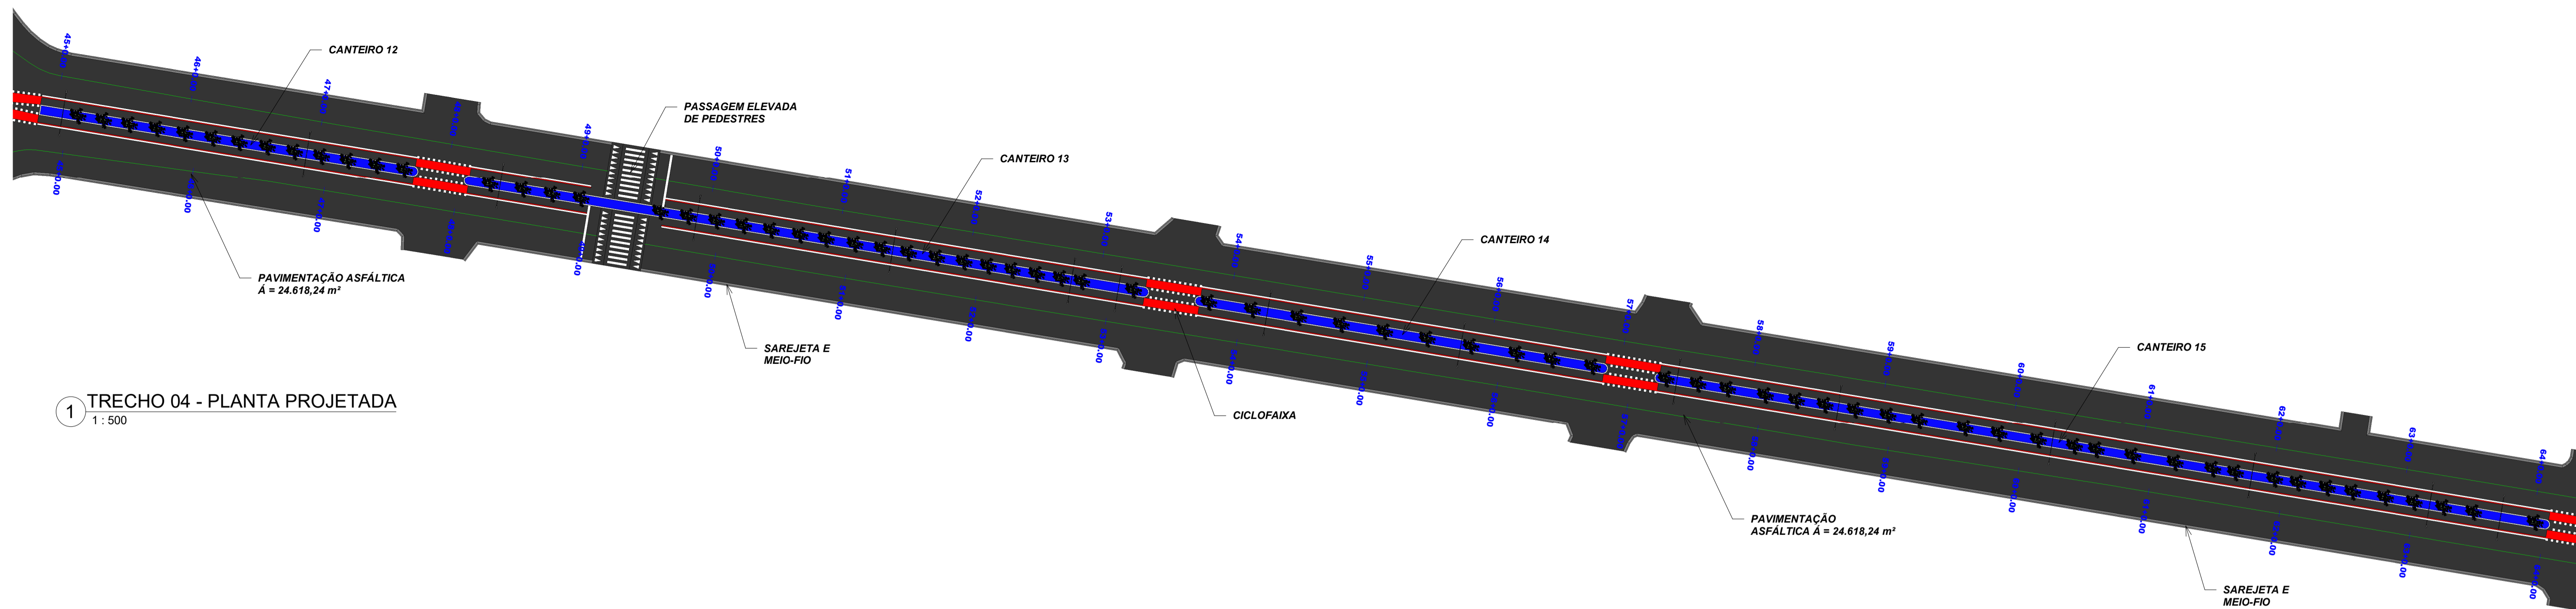

1 TRECHO 04 - PLANTA PROJETADA  
1 : 500

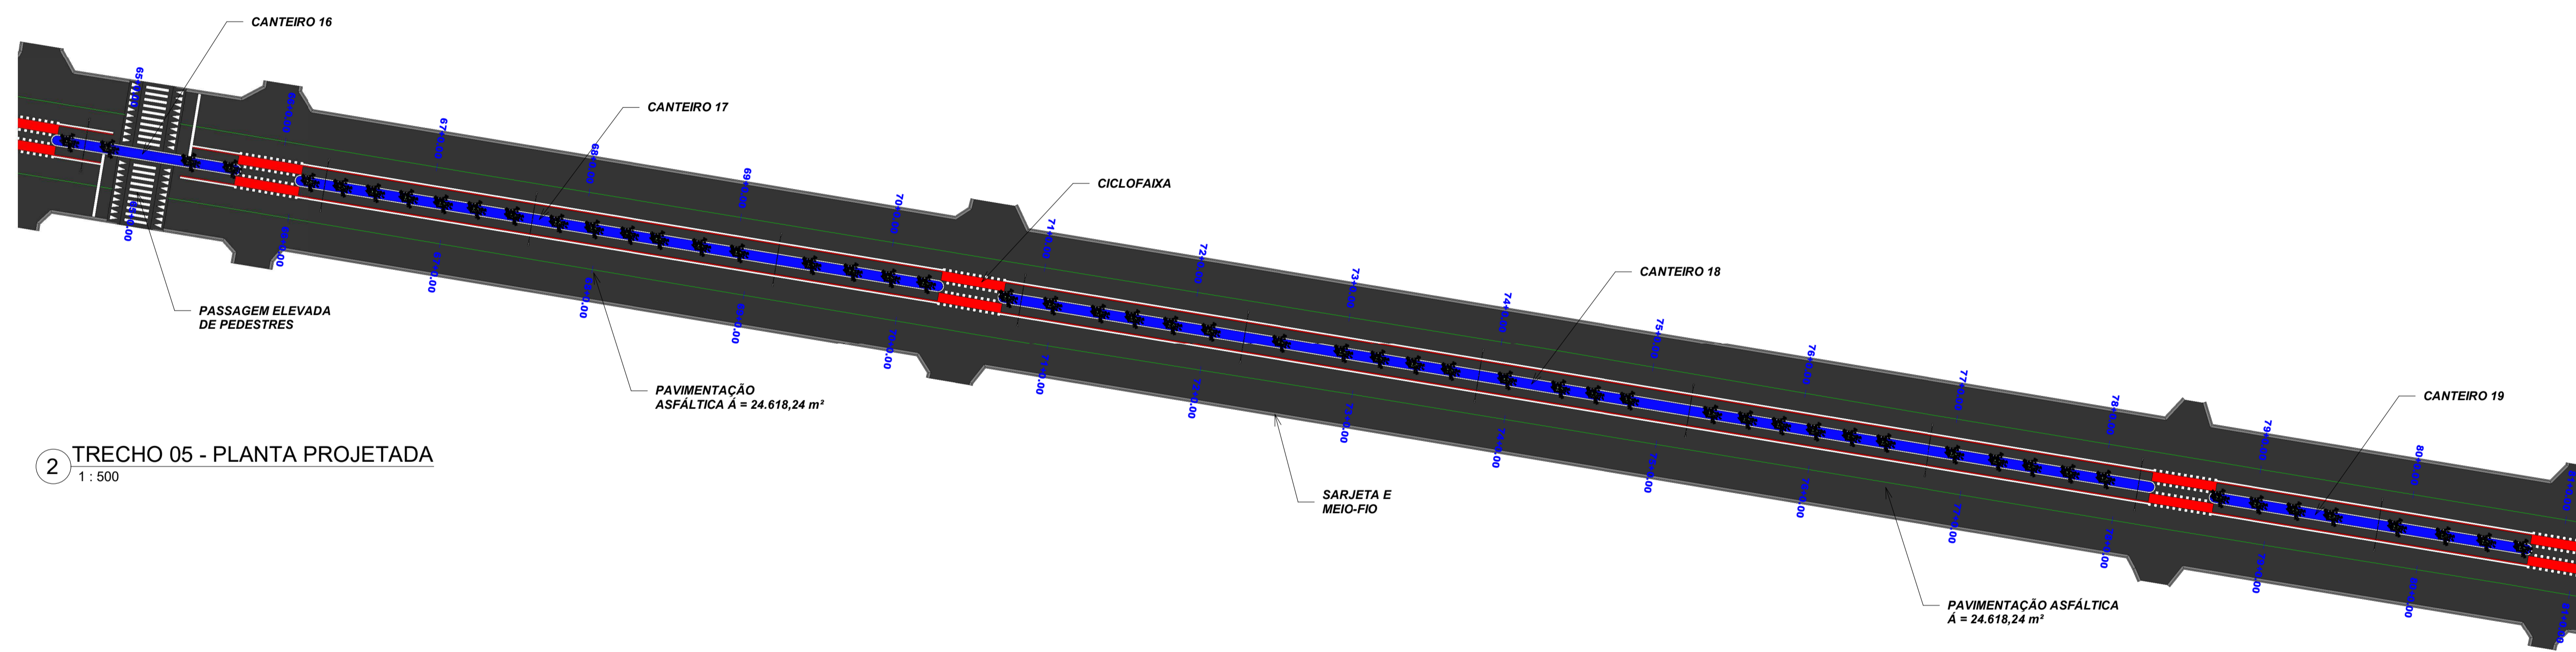



2 TRECHO 05 - PLANTA PROJETADA  
1 : 500

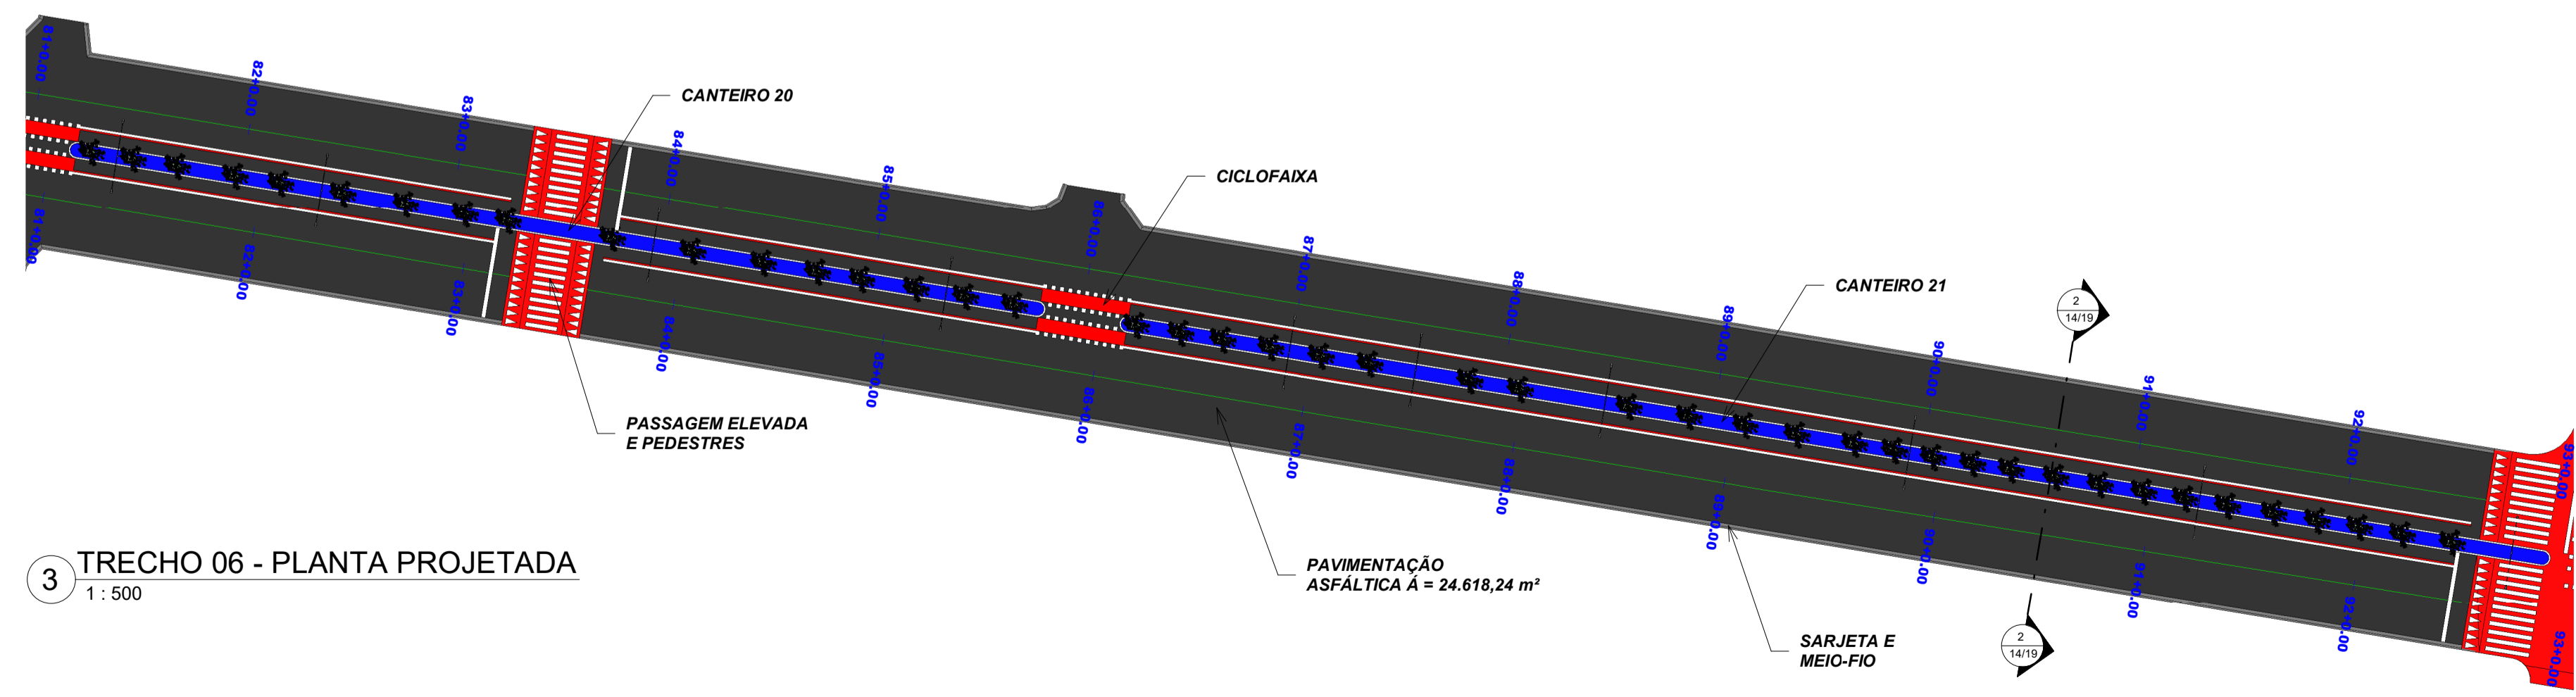


3 TRECHO 06 - PLANTA PROJETADA  
1 : 500


RESPONSÁVEL TÉCNICO:  <b>EZIO PEIXOTO QUEIROZ JUNIOR</b> ARQUITETO E URBANISMO CAUÇÉ: A10630-1		PREFEITURA:
 <b>PREFEITURA MUNICIPAL DE JAGUARIBE</b>		 <b>Project Assessoria</b> Arquitetura e Engenharia
PROJETO: <b>URBANIZAÇÃO</b> PROJETO DE REVITALIZAÇÃO DA AVENIDA 8 DE NOVEMBRO		ETAPA: PROJETO EXECUTIVO
PROPRIETÁRIO: PREFEITURA MUNICIPAL DE JAGUARIBE - CE		DESENHO: MATEUS BRUNO
LOCAL: AVENIDA 8 DE NOVEMBRO BAIRRO - CENTRO		DATA: NOVEMBRO/2023
REVISÃO:		ESCALA: 1 : 500
CONTEÚDO: <b>PROJETO DE URBANISMO</b> TRECHO 04, 05 E 06 PLANTA PROJETADA		PRANCHA: <b>06/19</b>

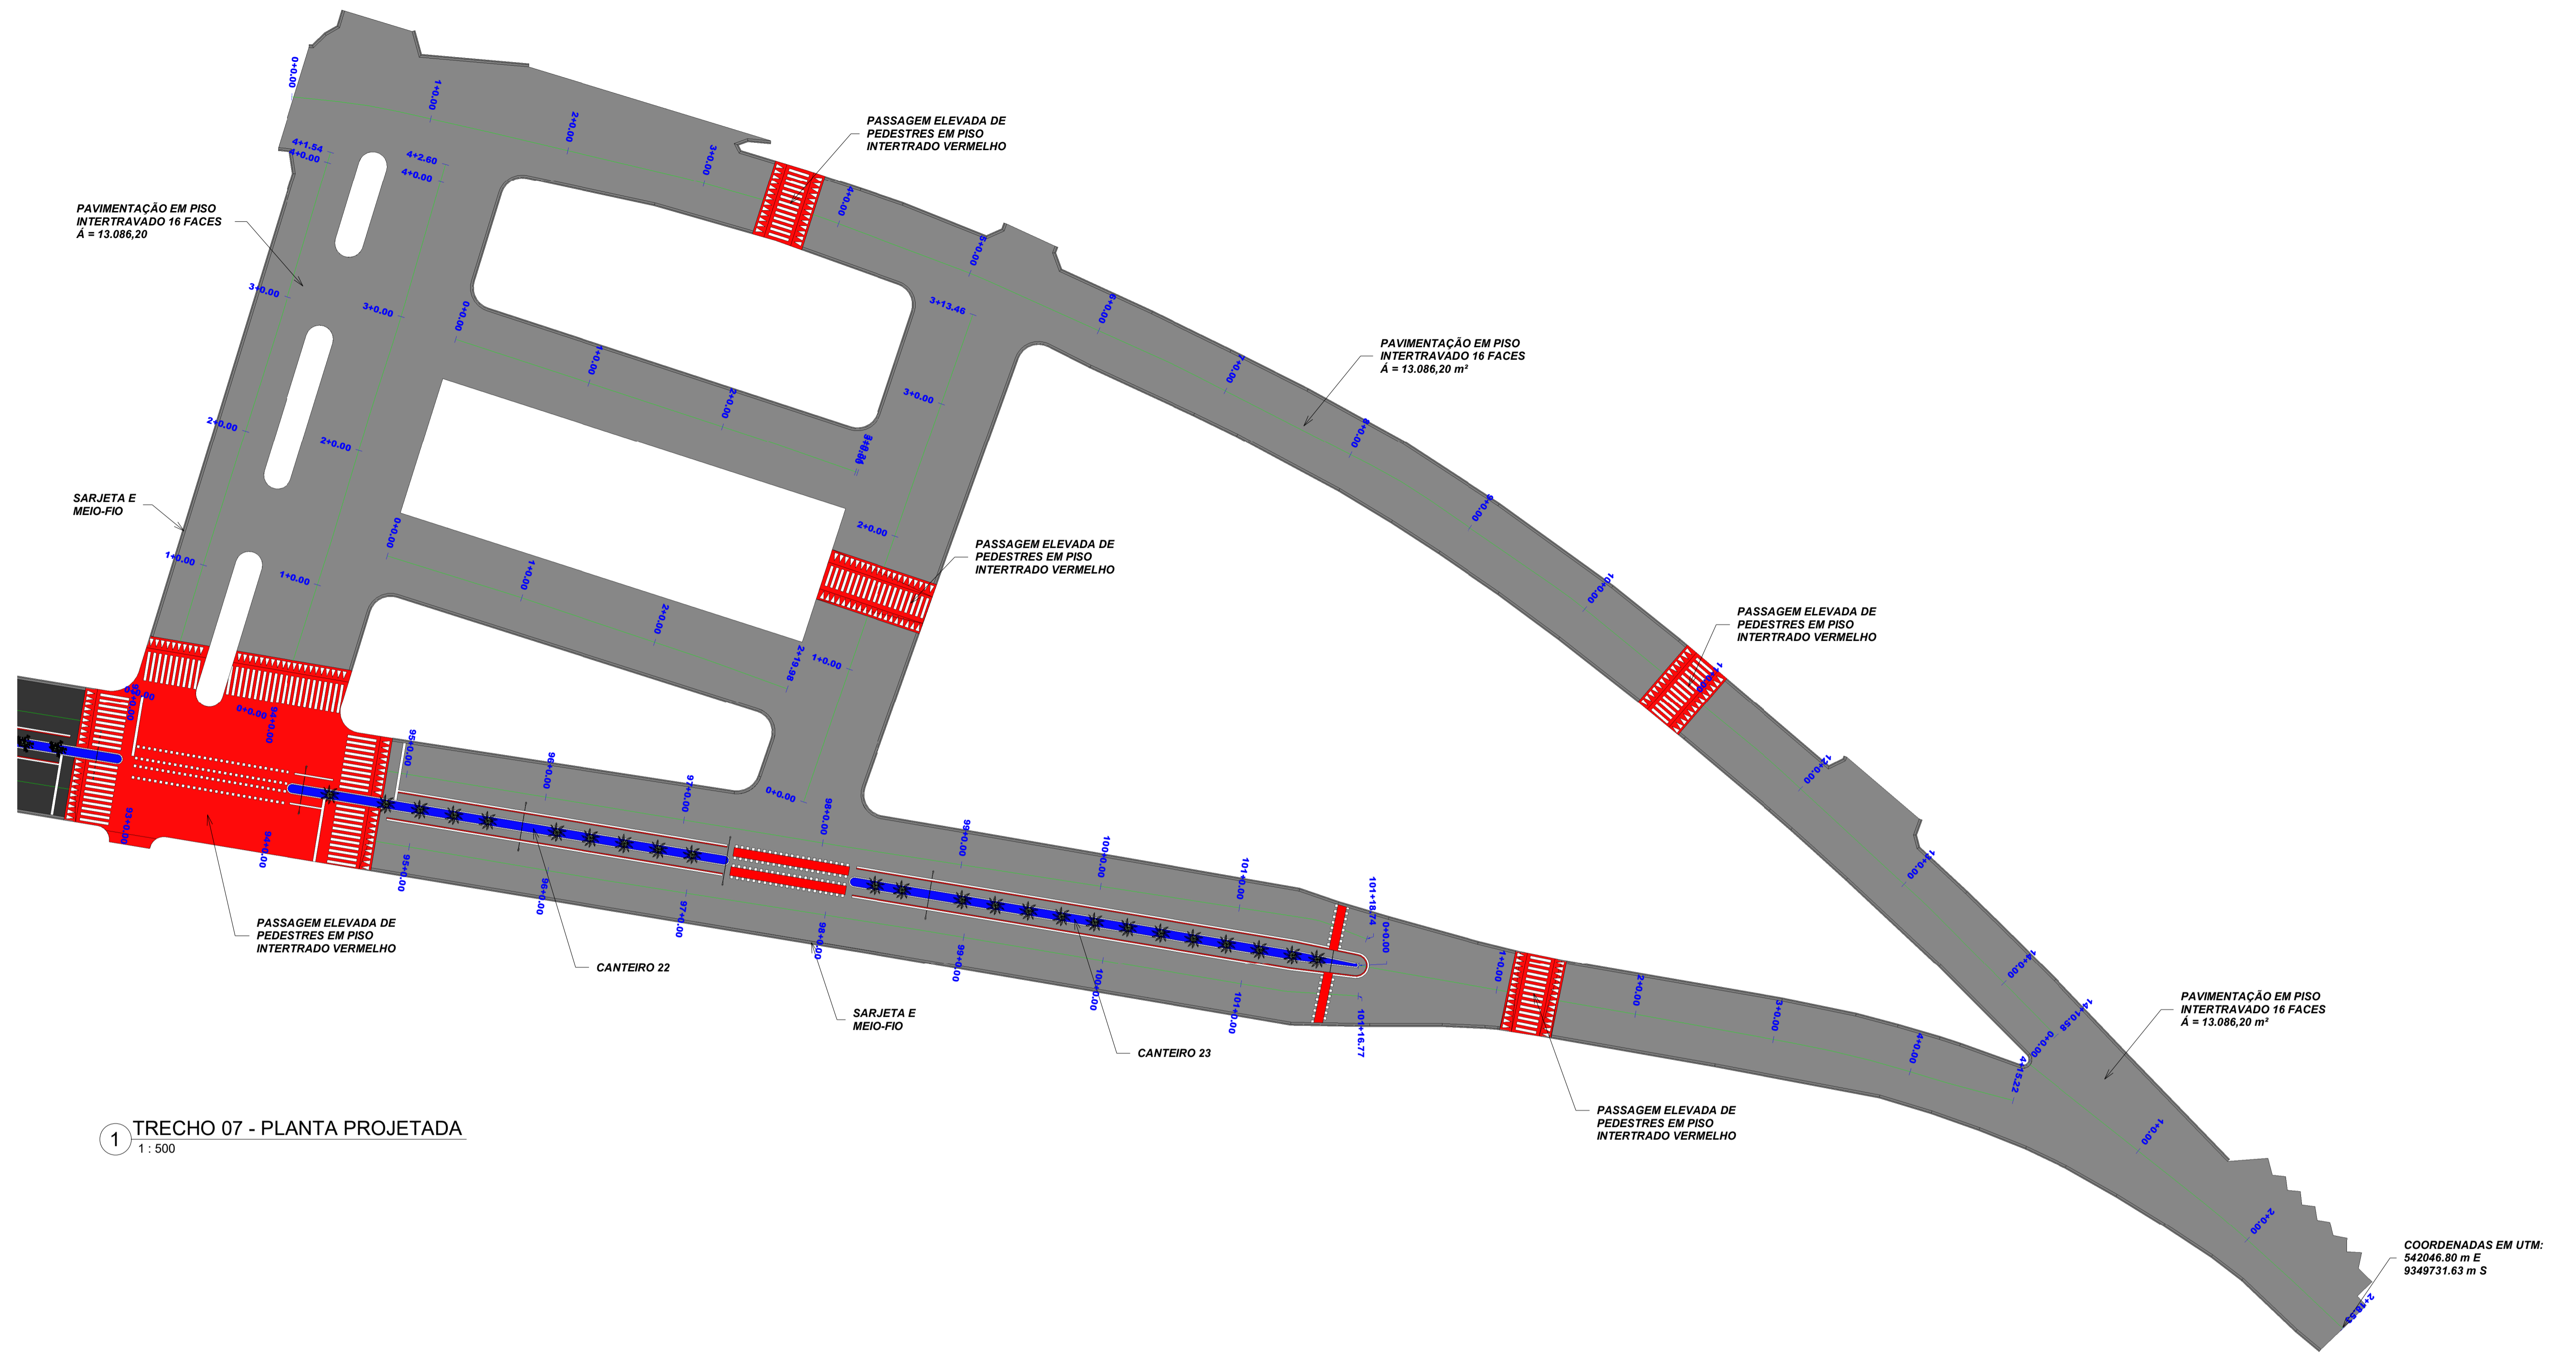



RESPOSÁVEL TÉCNICO:  <b>EZIO PEIXOTO QUEIROZ JUNIOR</b> ARQUITETO E URBANISMO CAUJICE: A10630-1		PREFEITURA:	
 <b>PREFEITURA MUNICIPAL DE JAGUARIBE</b>		 <b>Project Assessoria</b> Arquitetura e Engenharia	
PROJETO: <b>URBANIZAÇÃO</b> PROJETO DE REVITALIZAÇÃO DA AVENIDA 8 DE NOVEMBRO		ETAPA: PROJETO EXECUTIVO	
PROPRIETÁRIO: PREFEITURA MUNICIPAL DE JAGUARIBE - CE		DESENHO: MATEUS BRUNO	
LOCAL: AVENIDA 8 DE NOVEMBRO BAIRRO - CENTRO		DATA: NOVEMBRO/2023	
REVISÃO:		CONTEÚDO: <b>PROJETO DE URBANISMO</b> TRECHO 07 PLANTA PROJETADA	
		PRANCHA: <b>07/19</b>	

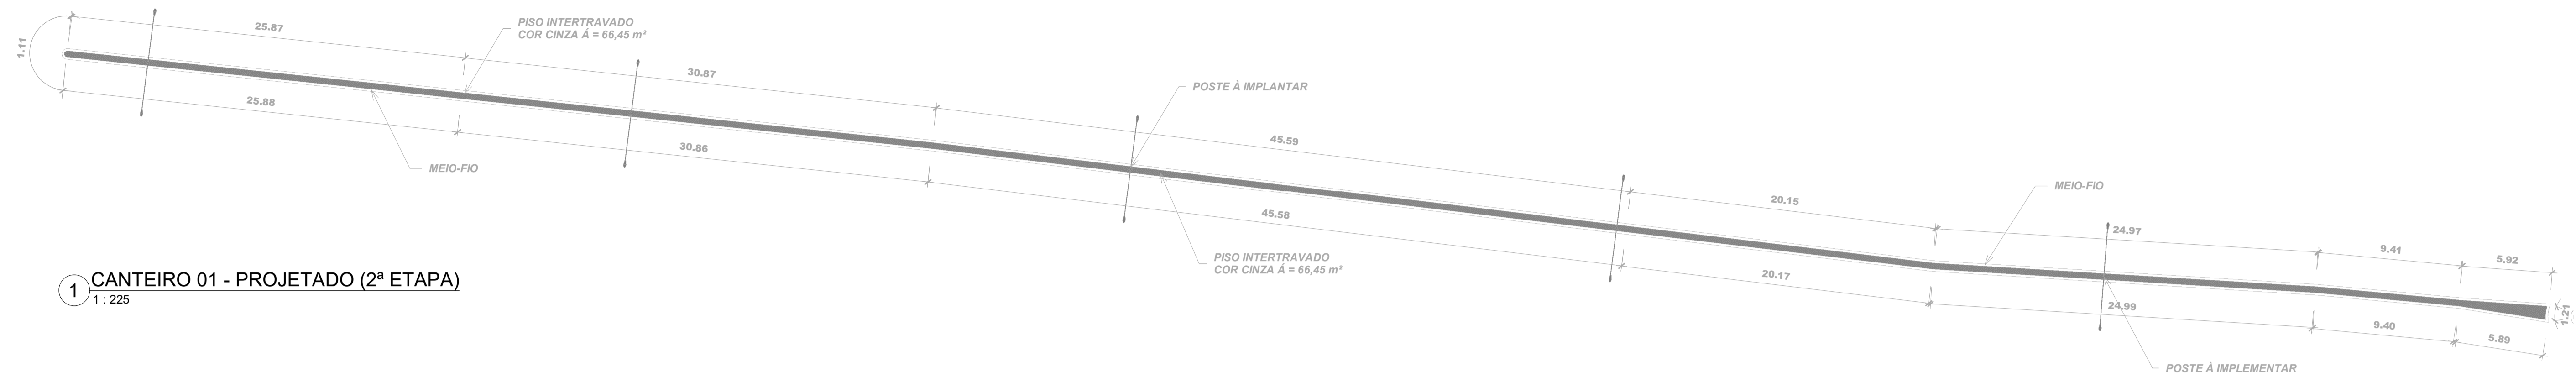


1 CANTEIRO 01 - PROJETADO (2ª ETAPA)  
1: 225

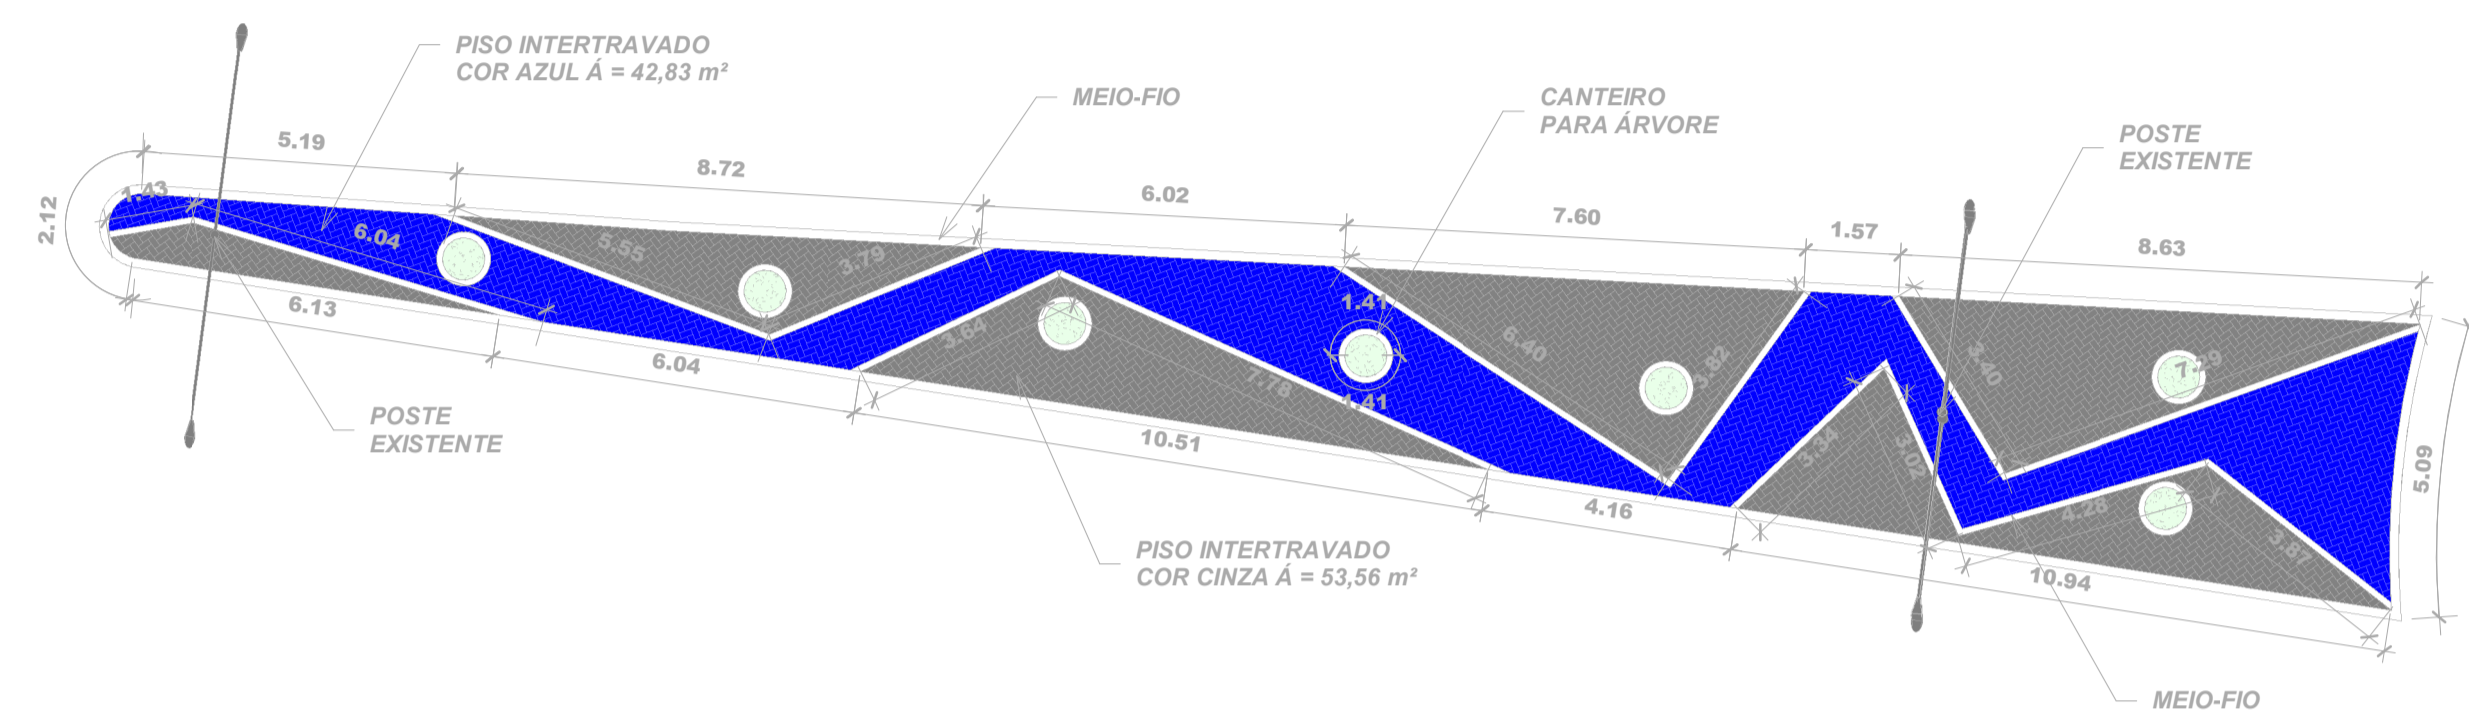


2 CANTEIRO 02 E ROTATÓRIA 01 - PROJETADO (2ª ETAPA)  
1: 125

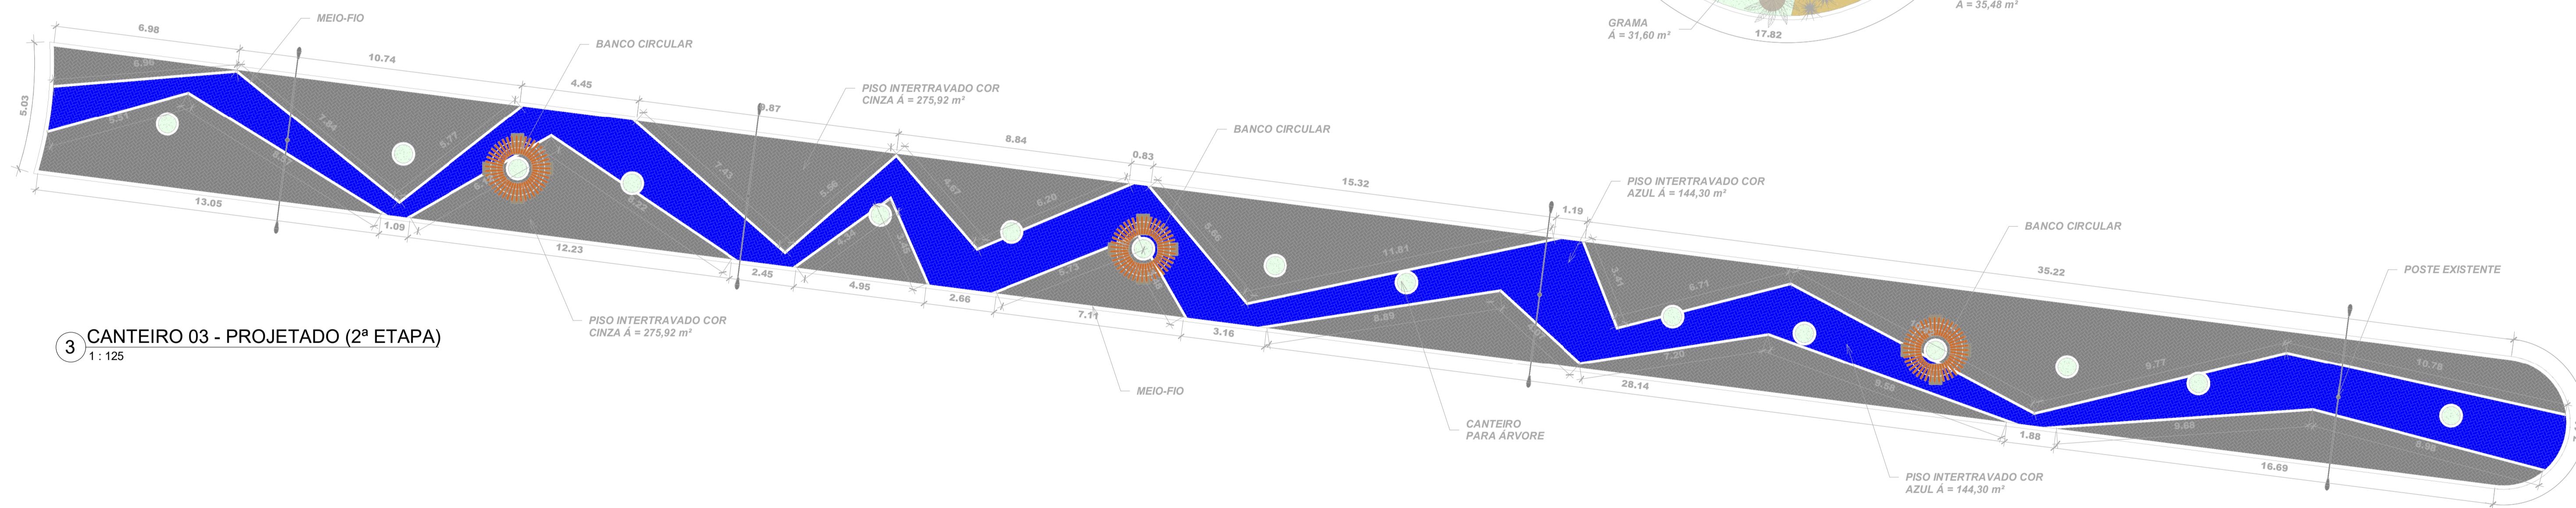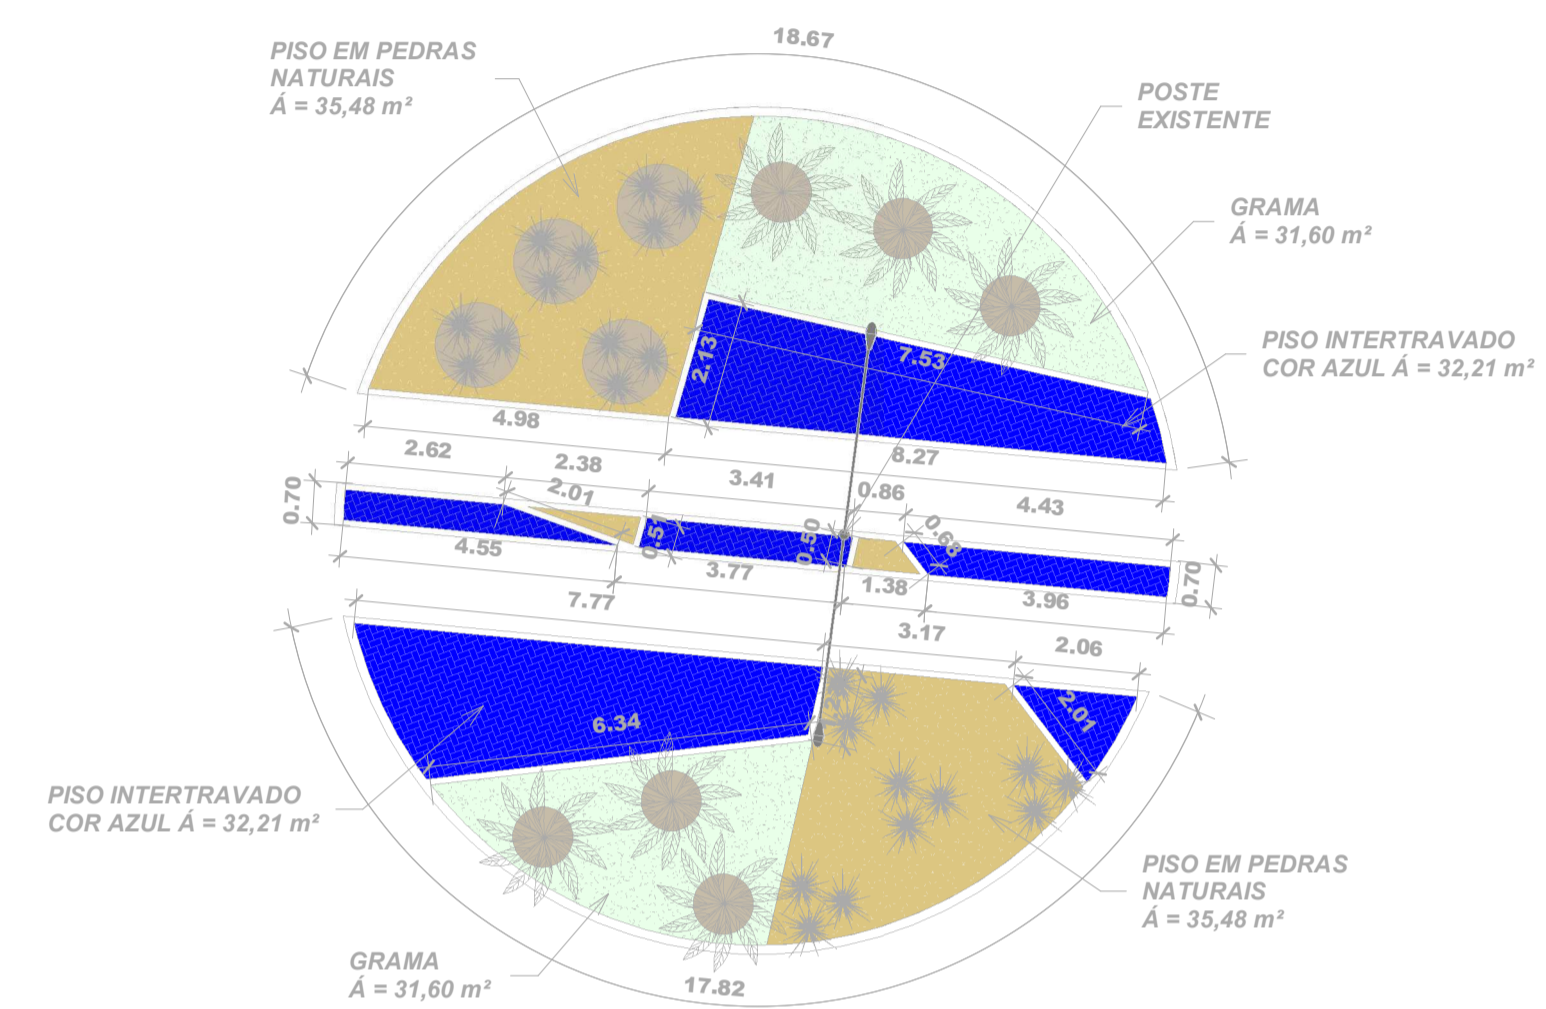

3 CANTEIRO 03 - PROJETADO (2ª ETAPA)  
1: 125

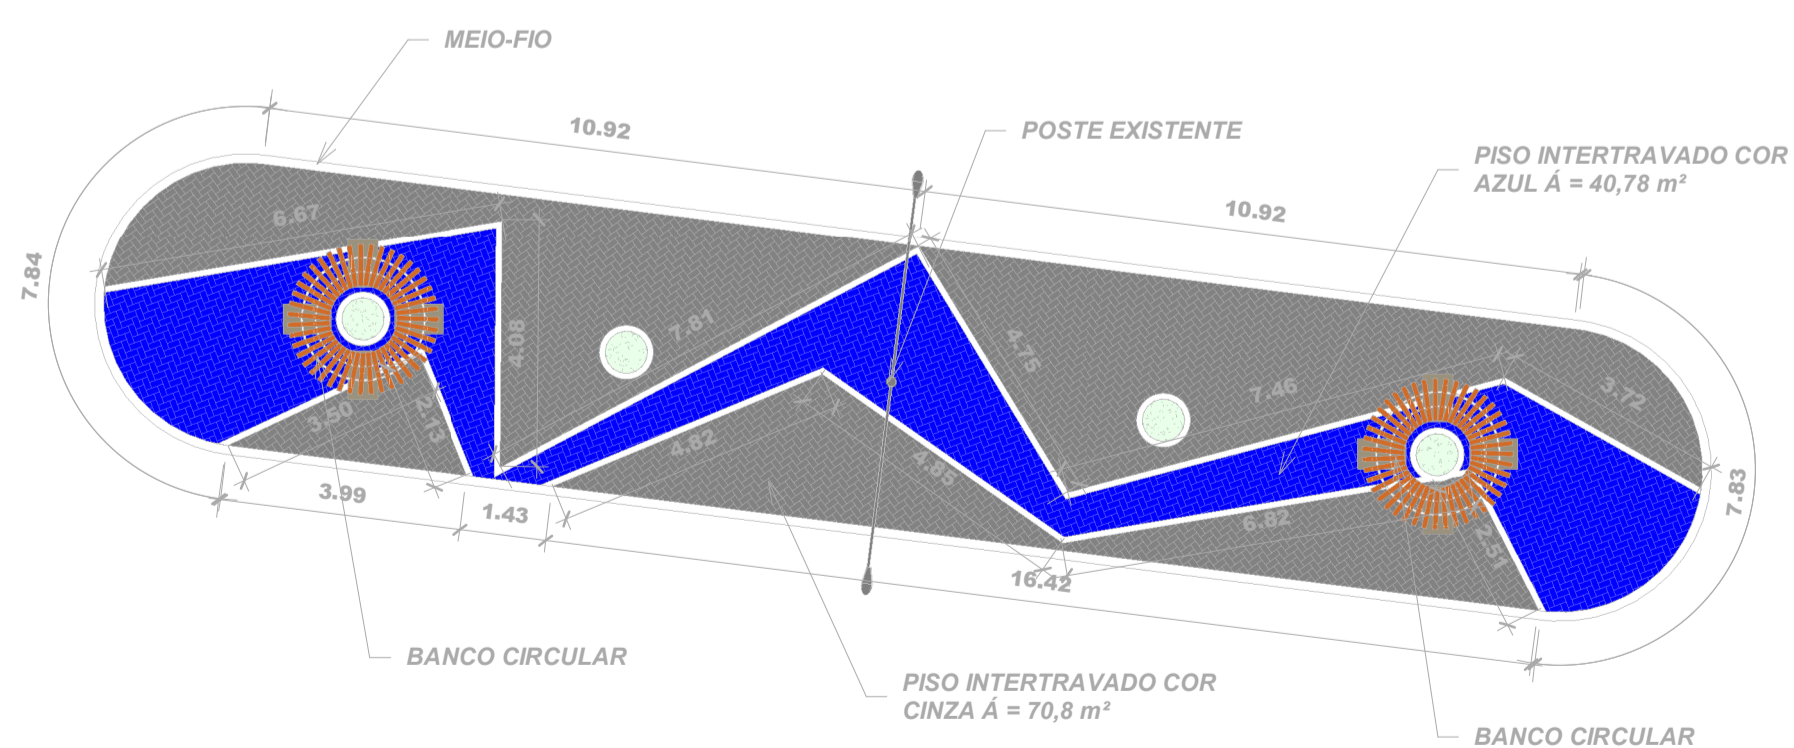


4 CANTEIRO 04 E 05 - PROJETADO (2ª ETAPA)  
1: 125


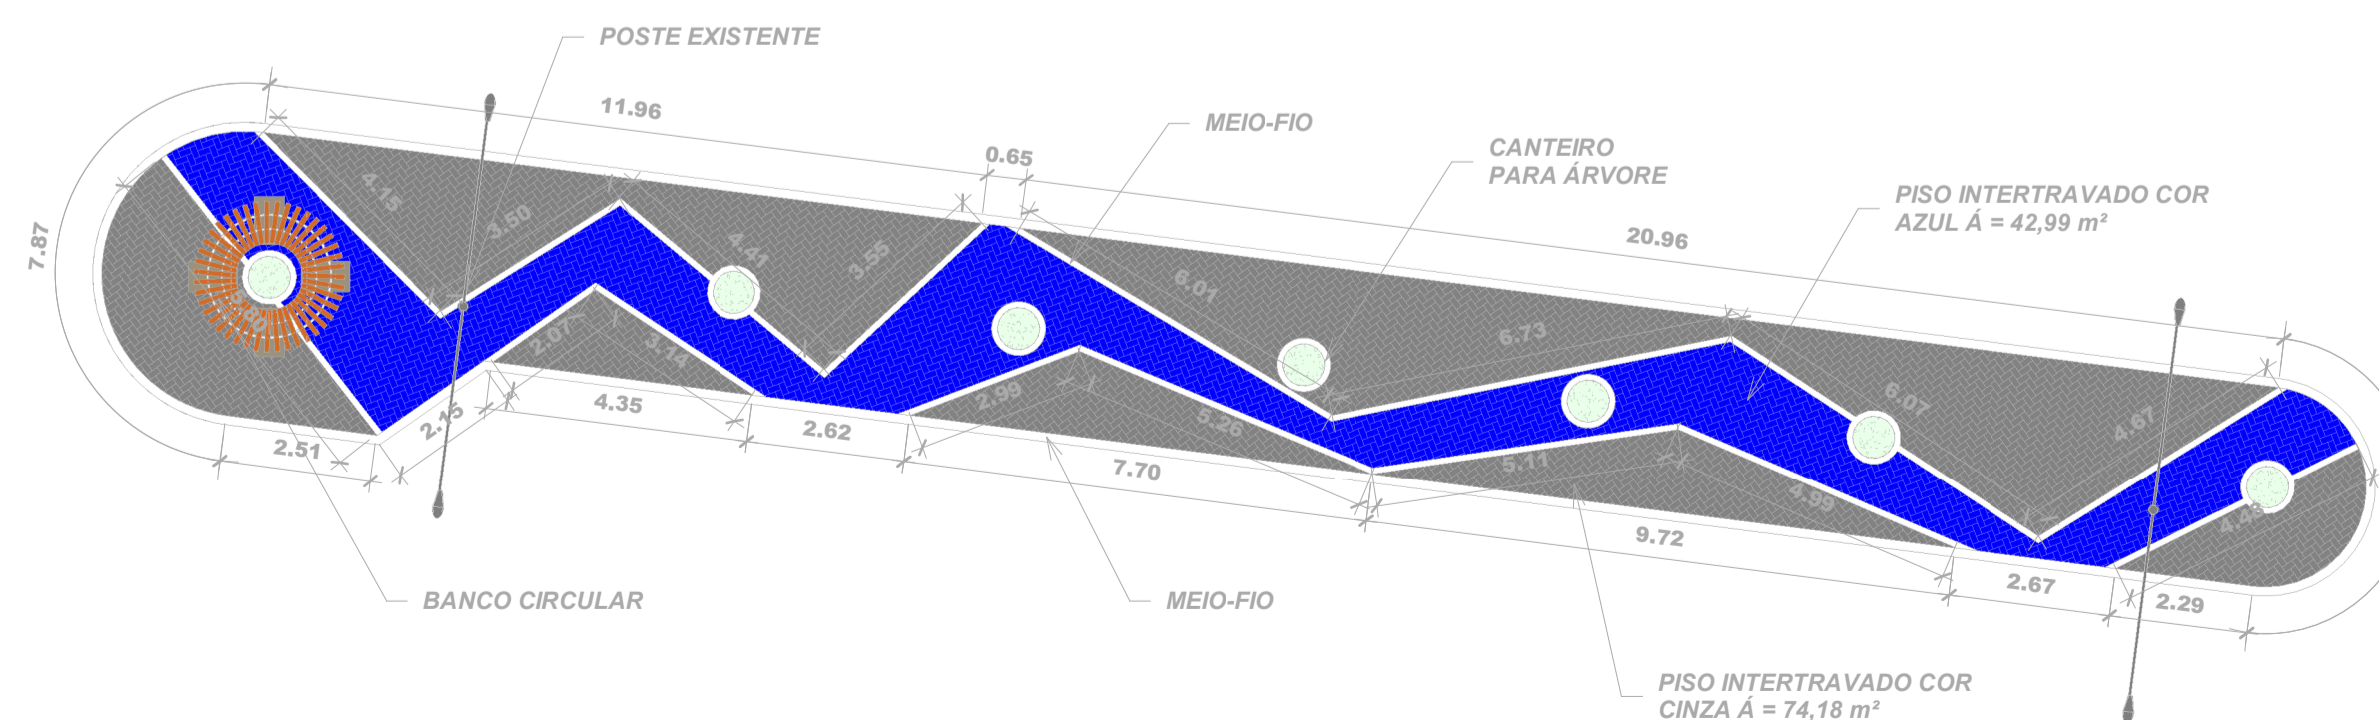


RESPOSÁVEL TÉCNICO:  EZIO PEIXOTO QUEIROZ JUNIOR ARQUITETO E URBANISMO CAUJICE: A10630-1		PREFEITURA:	
 PREFEITURA MUNICIPAL DE JAGUARIBE		 Project Assessoria Arquitetura e Engenharia	
PROJETO: <b>URBANIZAÇÃO</b> PROJETO DE REVITALIZAÇÃO DA AVENIDA 8 DE NOVEMBRO		ETAPA: PROJETO EXECUTIVO	
PROPRIETÁRIO: PREFEITURA MUNICIPAL DE JAGUARIBE - CE		DESENHO: MATEUS BRUNO	
LOCAL: AVENIDA 8 DE NOVEMBRO BAIRRO - CENTRO		DATA: NOVEMBRO/2023	
REVISÃO:		ESCALA: Como indicado	
CONTEÚDO: PROJETO DE URBANISMO DET. CANTEIROS 01, 02, 03, 04 E 05 E ROTATÓRIA 01		PRANCHA: <b>08/19</b>	




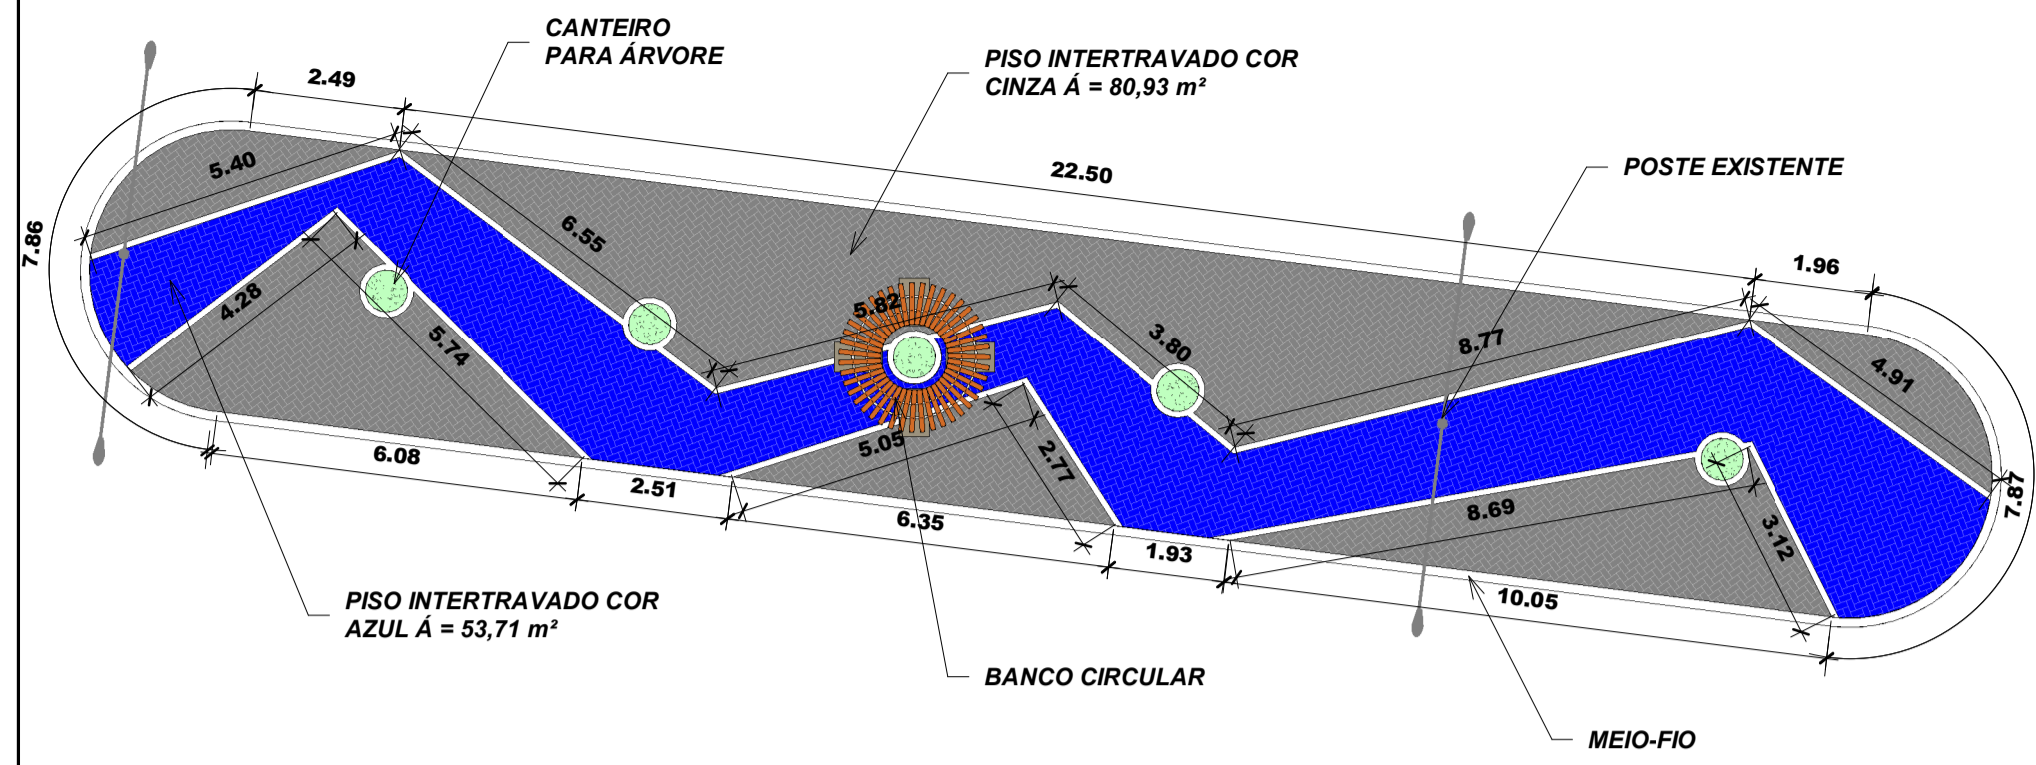

1 CAANTEIRO 06 E 07 - PROJETADO  
1:125

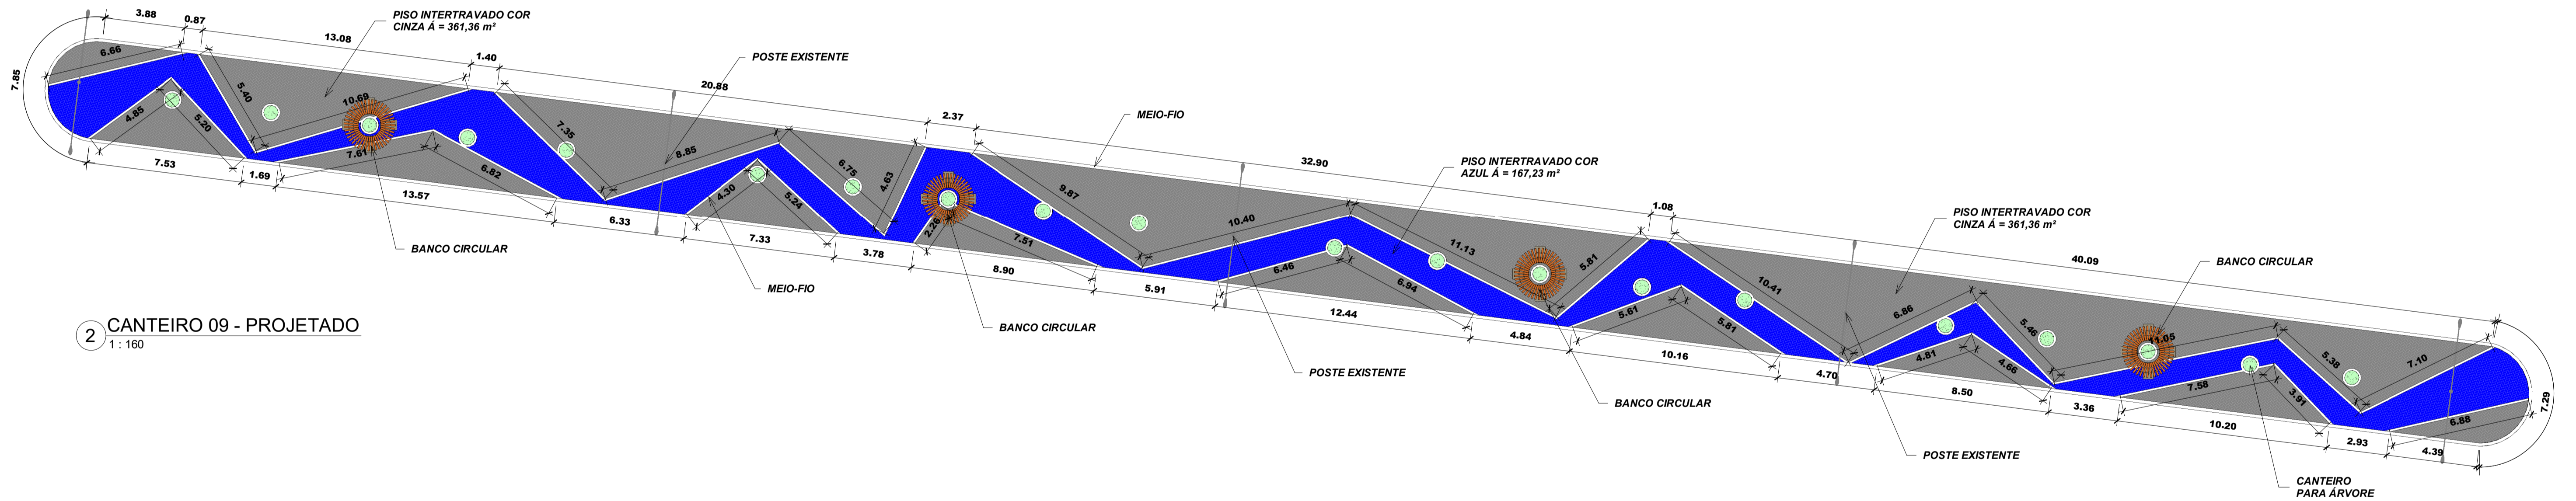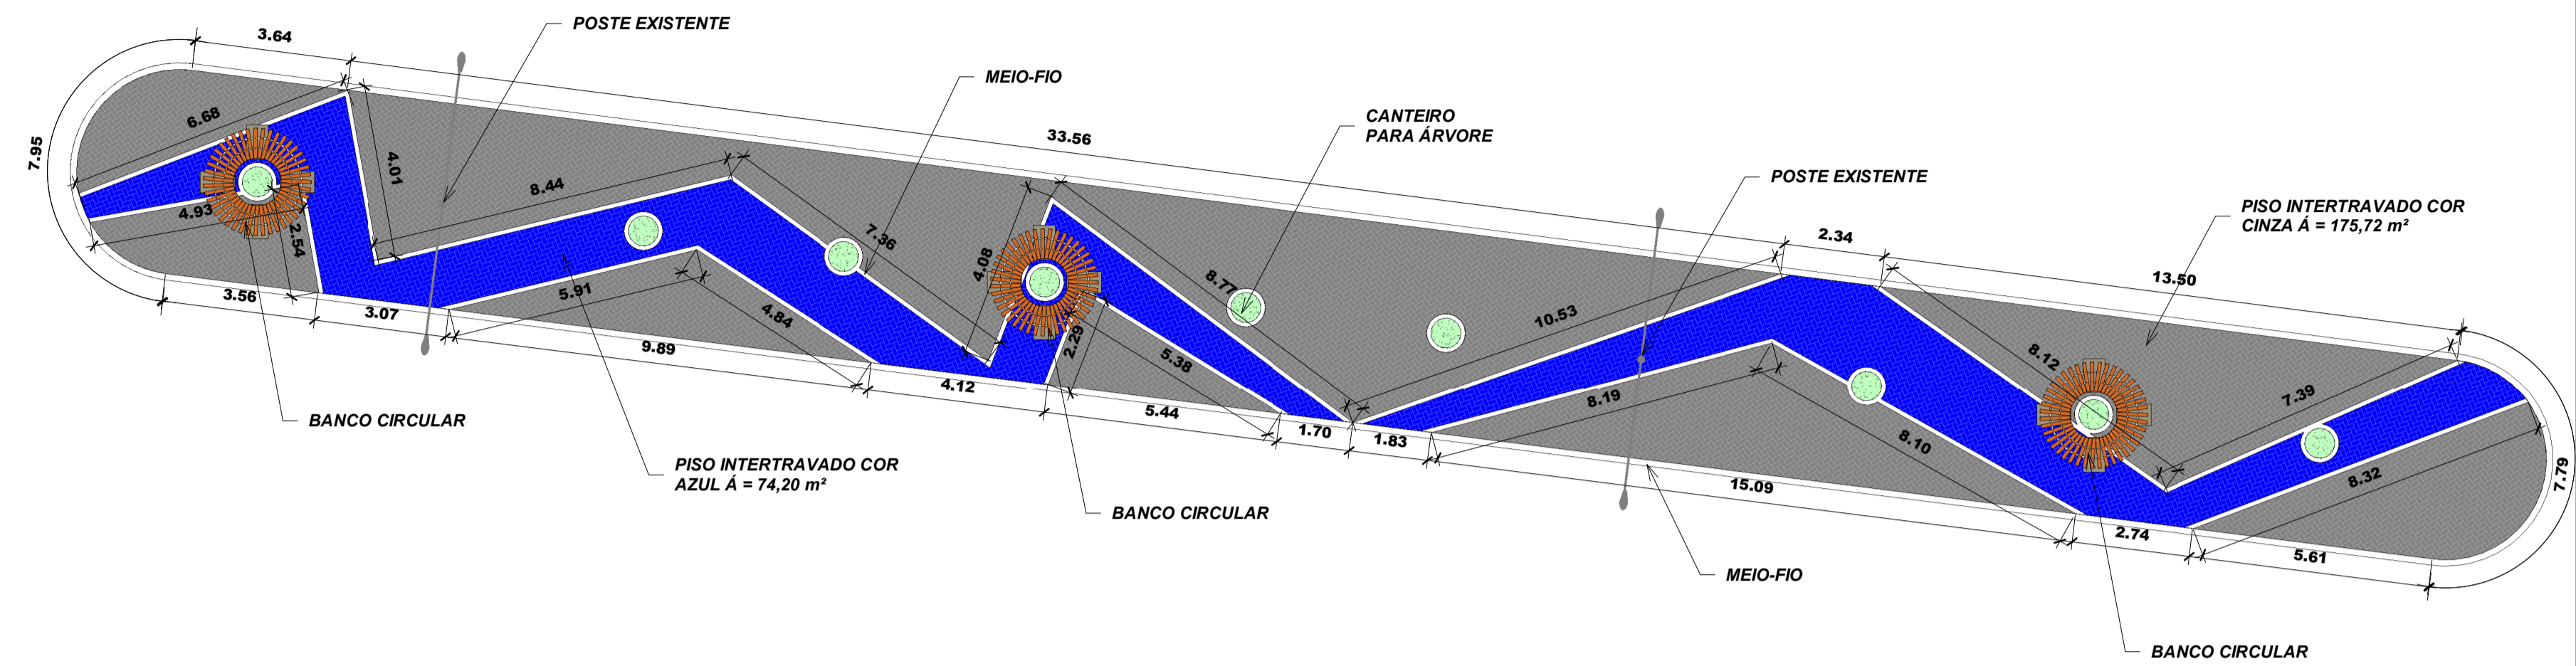


2 CAANTEIRO 09 - PROJETADO  
1:160



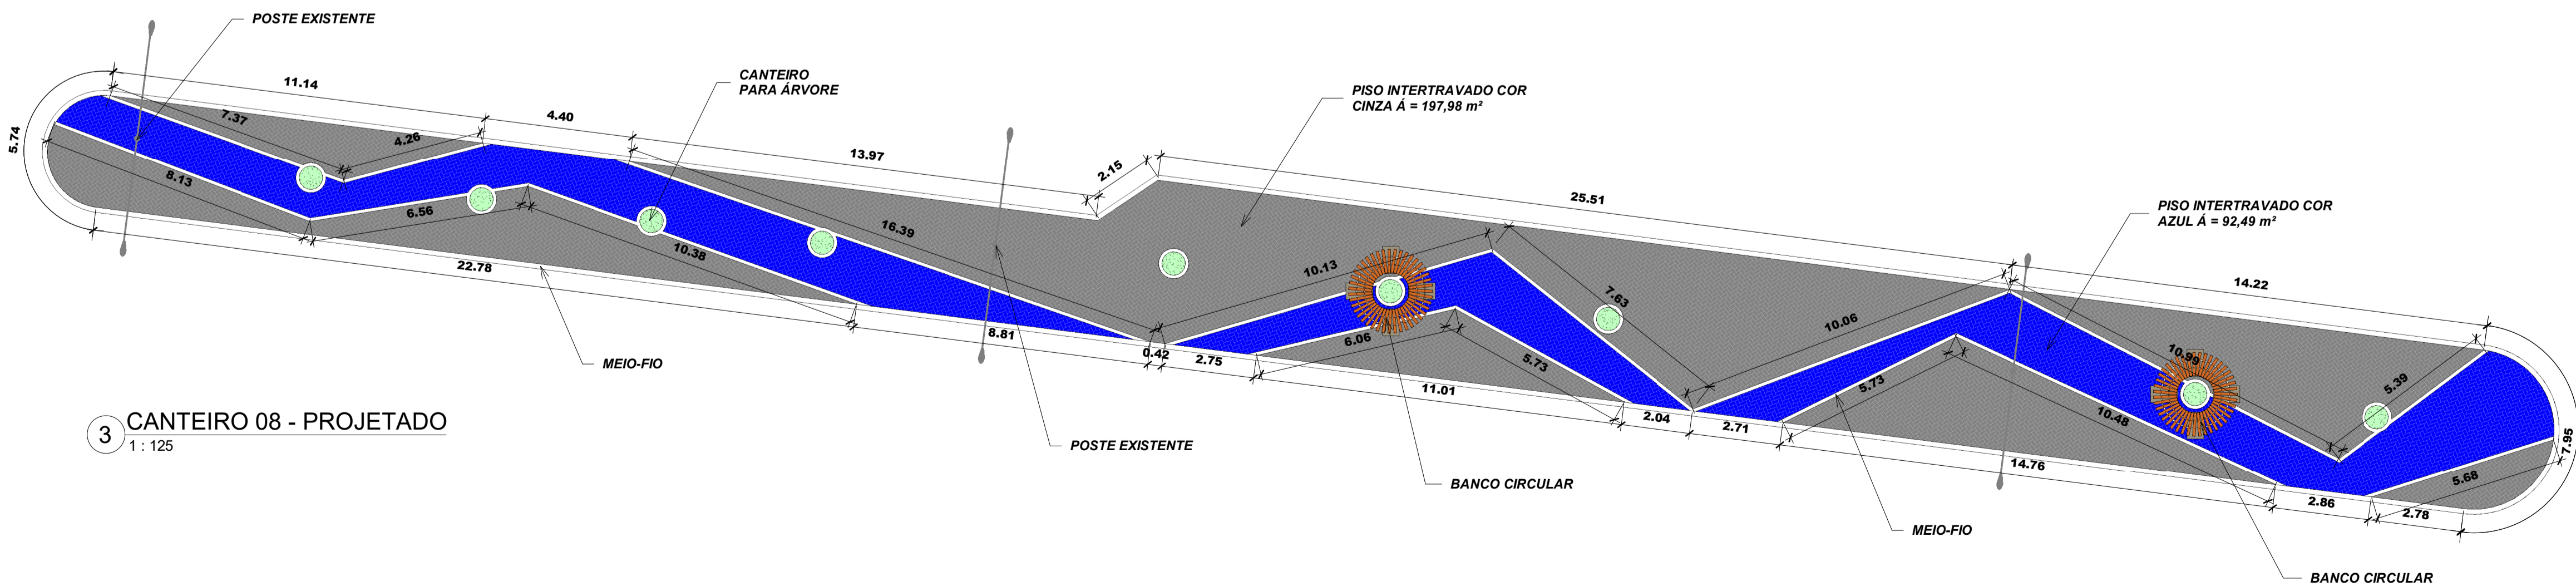


3 CAANTEIRO 08 - PROJETADO  
1:125


RESPOSÁVEL TÉCNICO:  EZIO PEIXOTO QUEIROZ JUNIOR ARQUITETO E URBANISMO CAUJICE: A10630-1	PREFEITURA:
 <b>PREFEITURA MUNICIPAL DE JAGUARIBE</b>	DESENVOLVIMENTO:  Project Assessoria Arquitetura e Engenharia
PROJETO: <b>URBANIZAÇÃO</b> PROJETO DE REVITALIZAÇÃO DA AVENIDA 8 DE NOVEMBRO	ETAPA: PROJETO EXECUTIVO
PROPRIETÁRIO: PREFEITURA MUNICIPAL DE JAGUARIBE - CE	DESENHO: MATEUS BRUNO
LOCAL: AVENIDA 8 DE NOVEMBRO BAIRRO - CENTRO	DATA: NOVEMBRO/2023
REVISÃO:	ESCALA: Como indicado
CONTEÚDO: <b>PROJETO DE URBANISMO</b> DET. CANTEIROS 06, 07, 08, E 09	PRANCHA: <b>09/19</b>

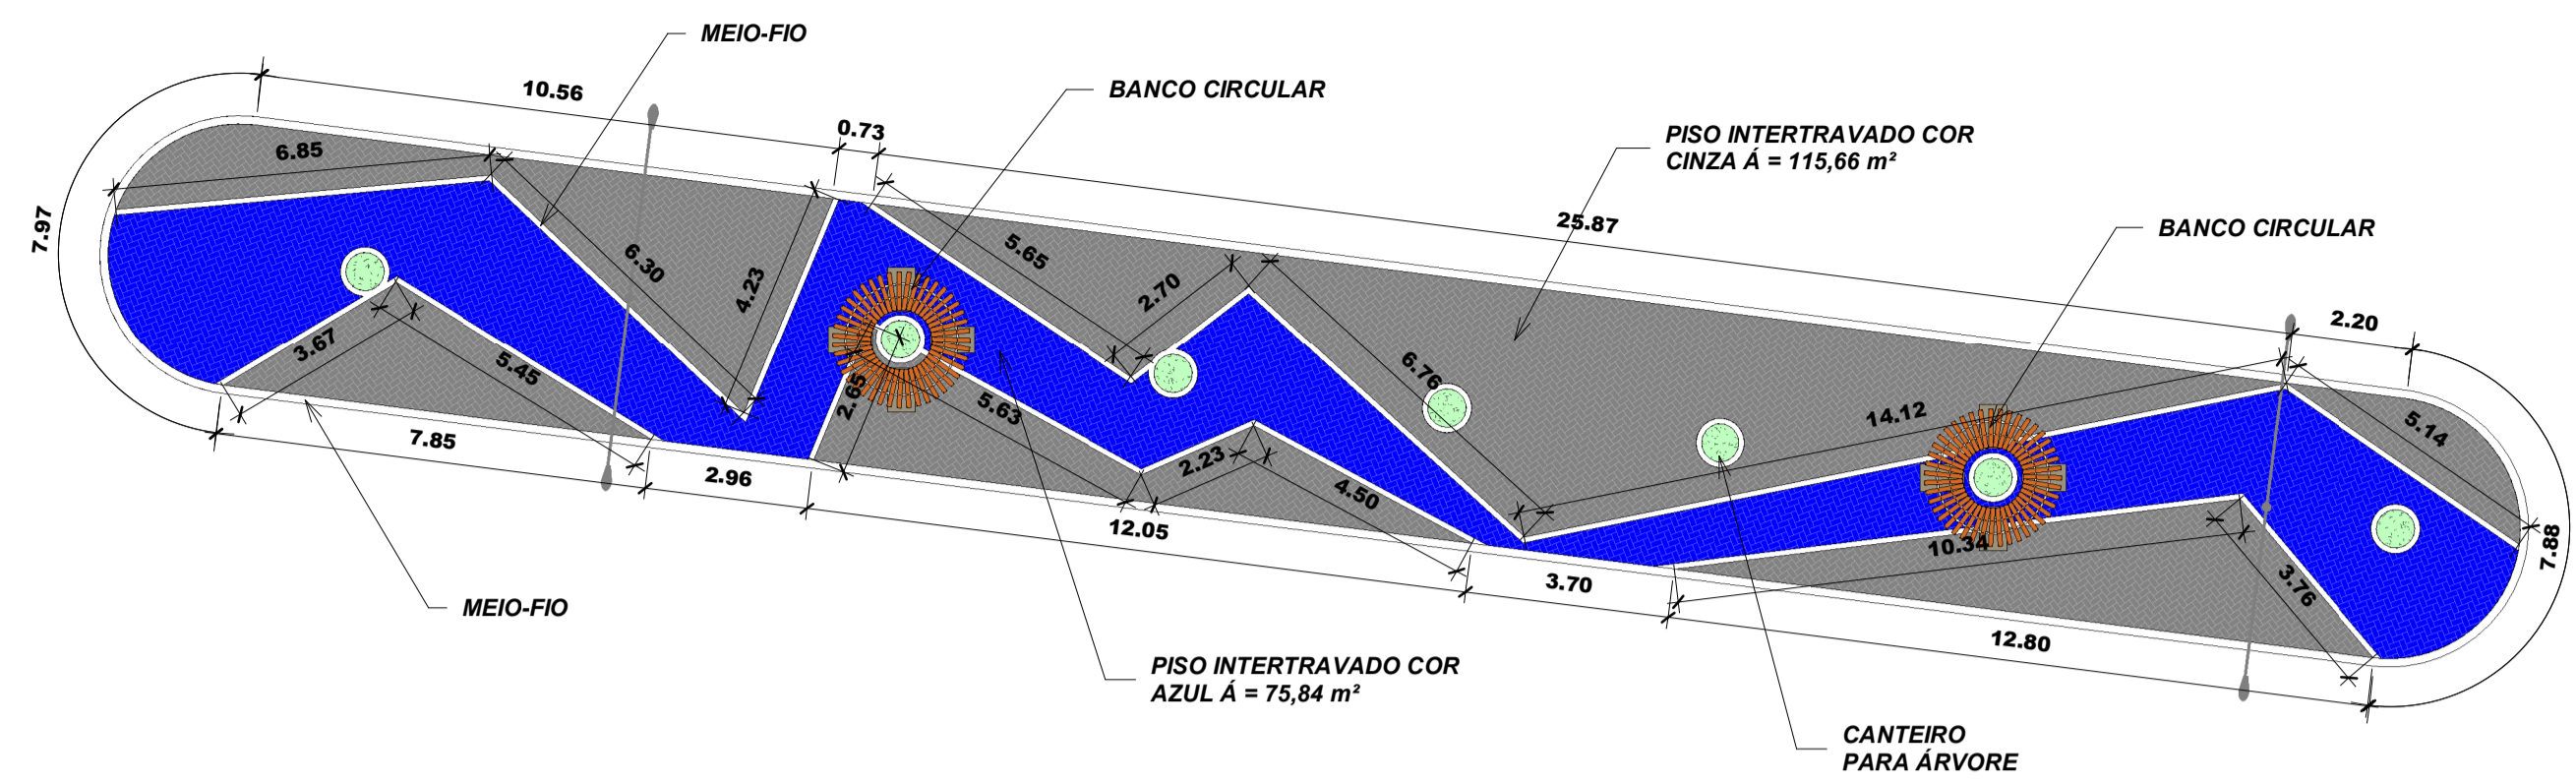

1 CANTEIRO 10, 11 E ROTATÓRIA 02 - PROJETADO  
1 : 135

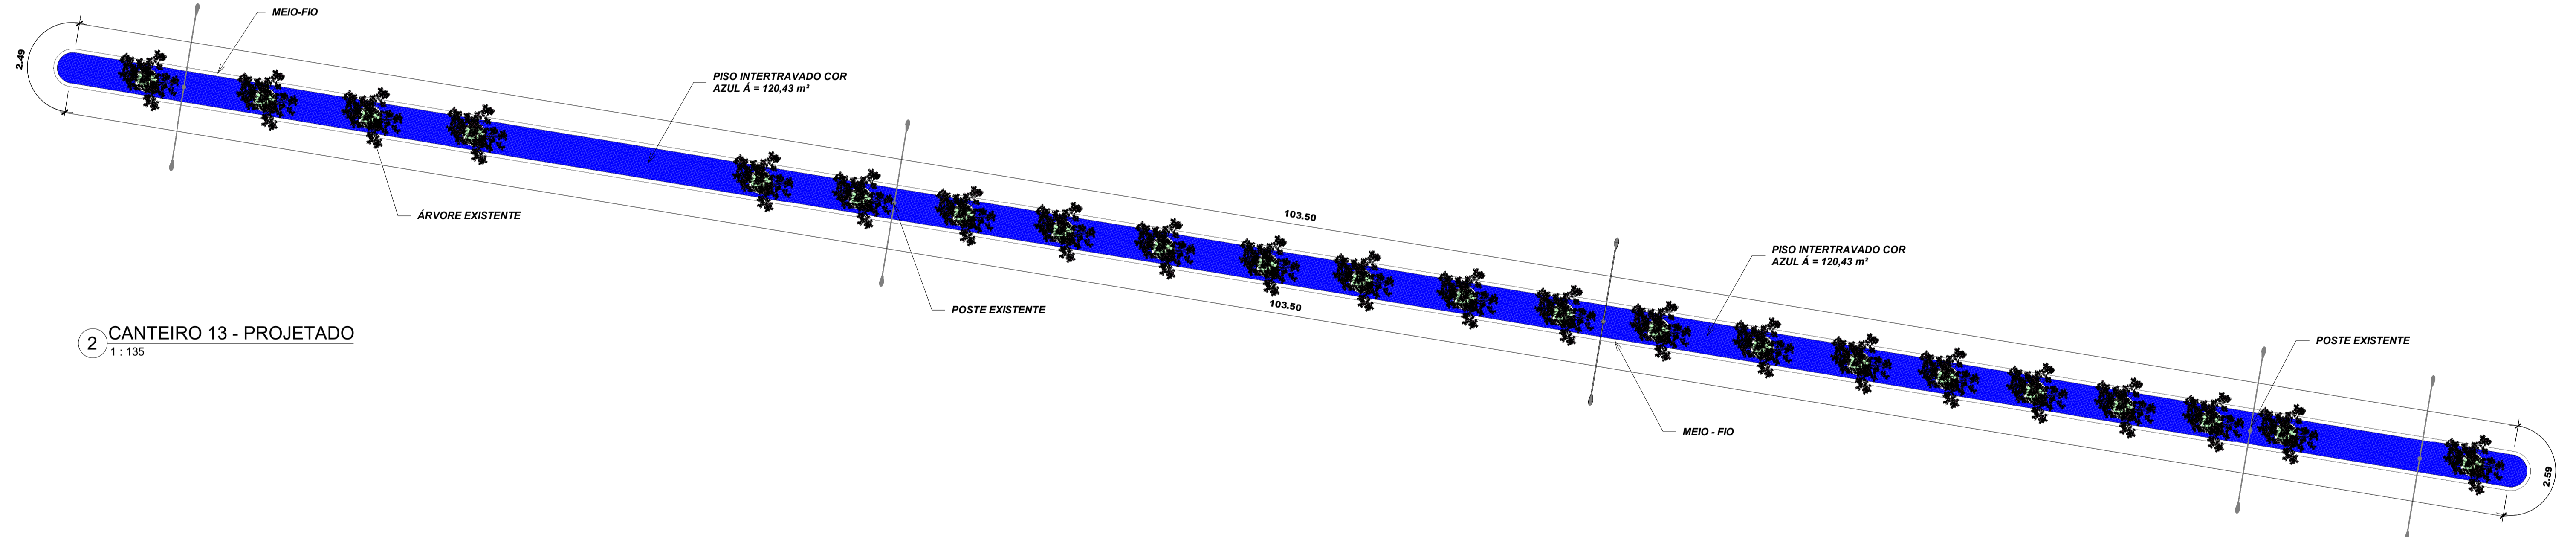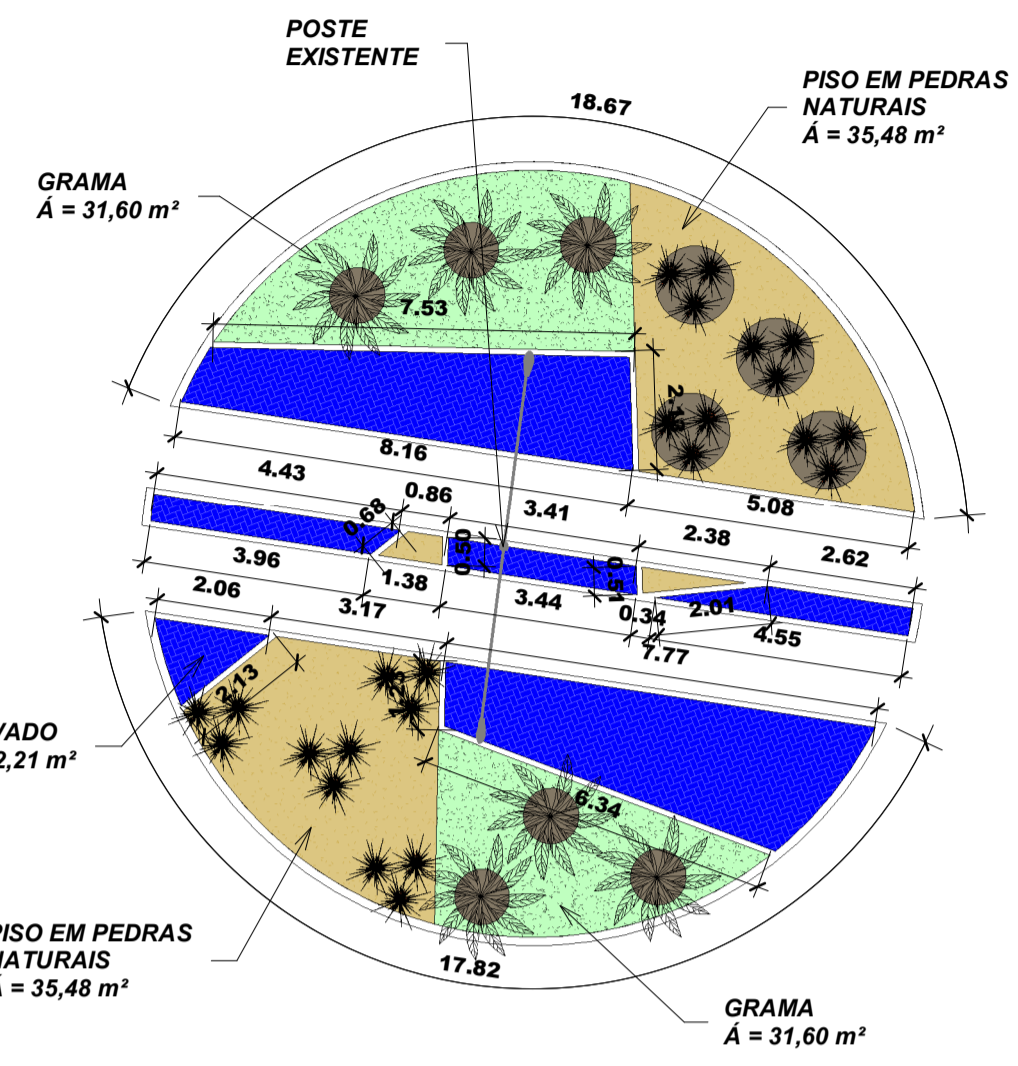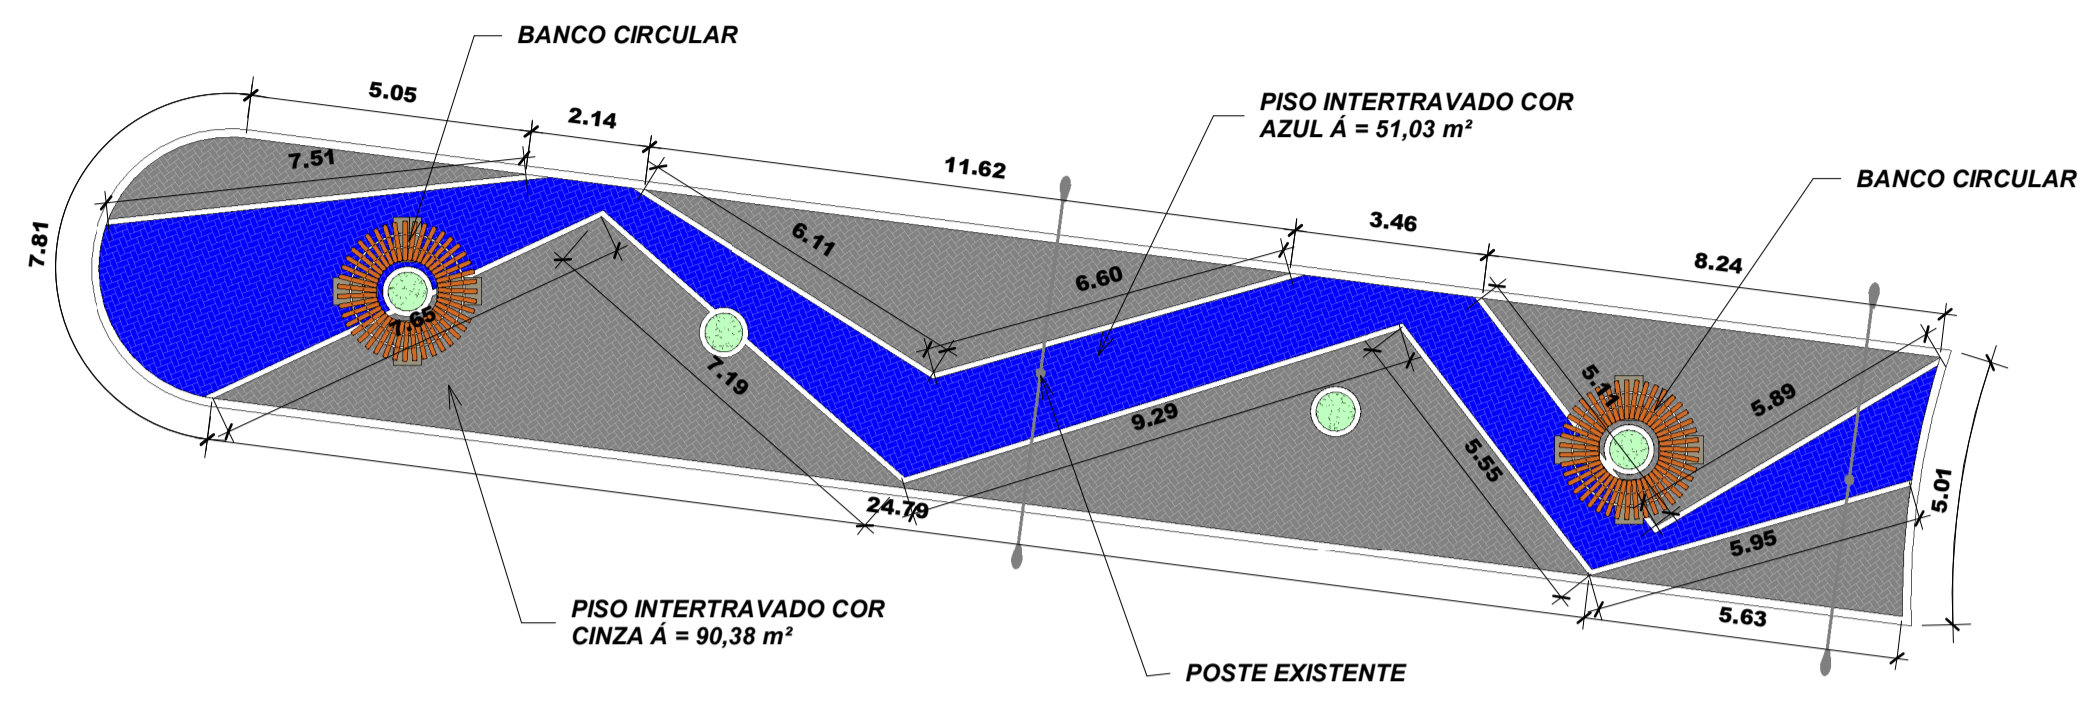


2 CANTEIRO 13 - PROJETADO  
1 : 135

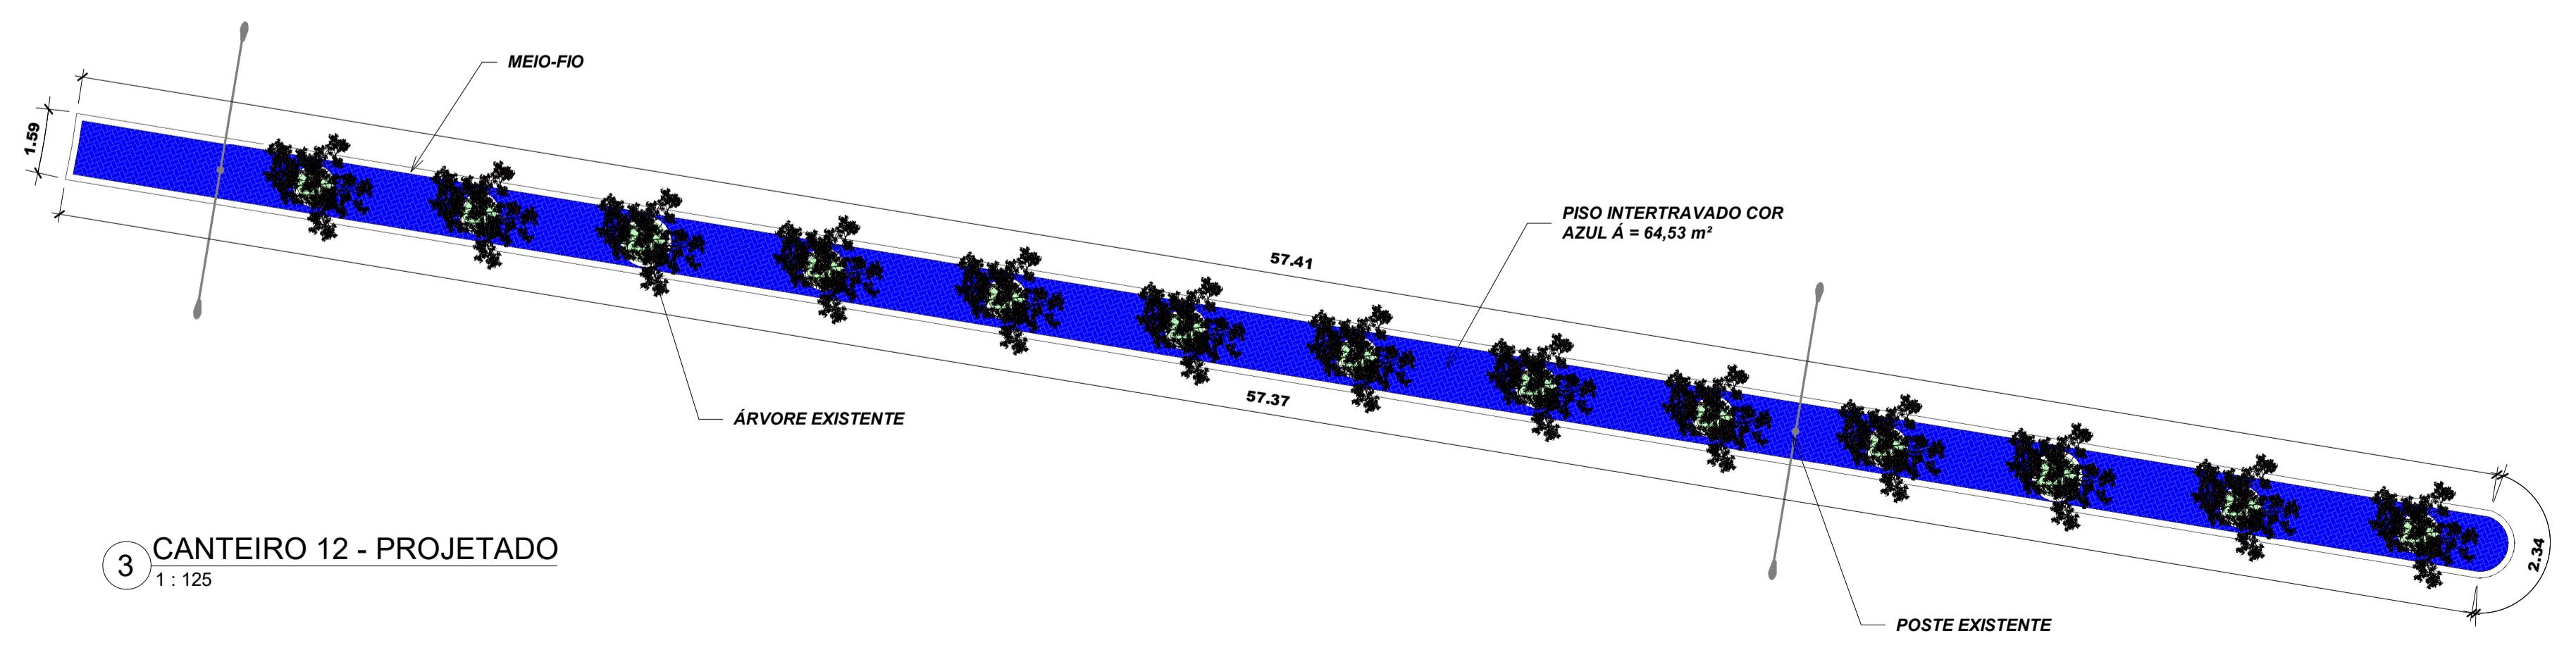


3 CANTEIRO 12 - PROJETADO  
1 : 125



RESPOSÁVEL TÉCNICO:  EZIO PEIXOTO QUEIROZ JUNIOR ARQUITETO E URBANISMO CAUJICE: A10630-1		PREFEITURA:	
 PREFEITURA MUNICIPAL DE JAGUARIBE		 ProjectAssessoria Arquitetura e Engenharia	
PROJETO: <b>URBANIZAÇÃO</b> PROJETO DE REVITALIZAÇÃO DA AVENIDA 8 DE NOVEMBRO		ETAPA: PROJETO EXECUTIVO	
PROPRIETÁRIO: PREFEITURA MUNICIPAL DE JAGUARIBE - CE		DESENHO: MATEUS BRUNO	
LOCAL: AVENIDA 8 DE NOVEMBRO BAIRRO - CENTRO		DATA: NOVEMBRO/2023	
REVISÃO:		ESCALA: Como indicado	
CONTEÚDO: PROJETO DE URBANISMO DET. CANTEIROS 10, 11, 12, E 13 E ROTATÓRIA 02		PRANCHA: 10/19	

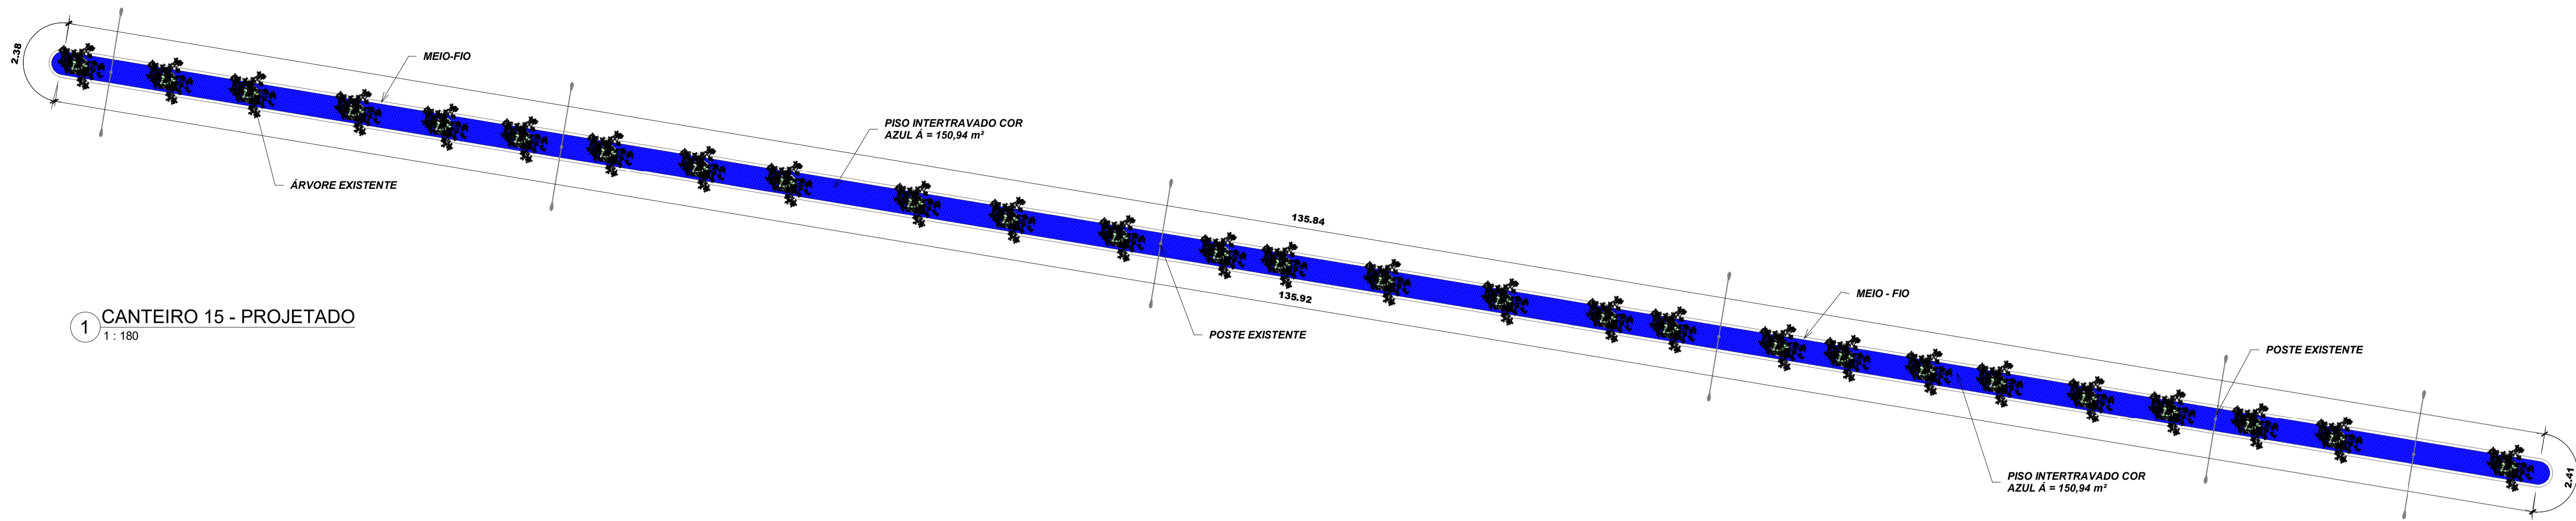

1 CANTEIRO 15 - PROJETADO  
1 : 180

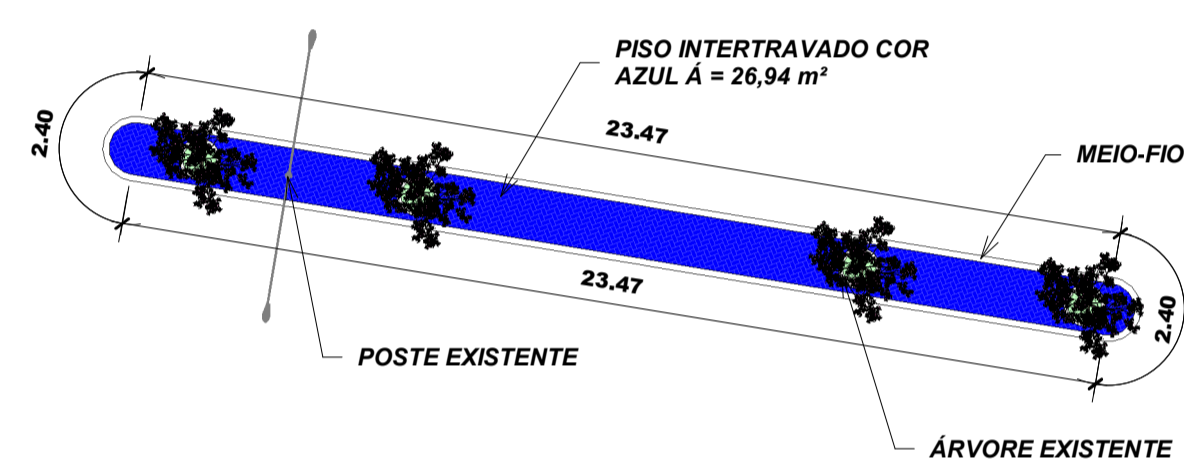


2 CANTEIRO 16 E 17 - PROJETADO  
1 : 180

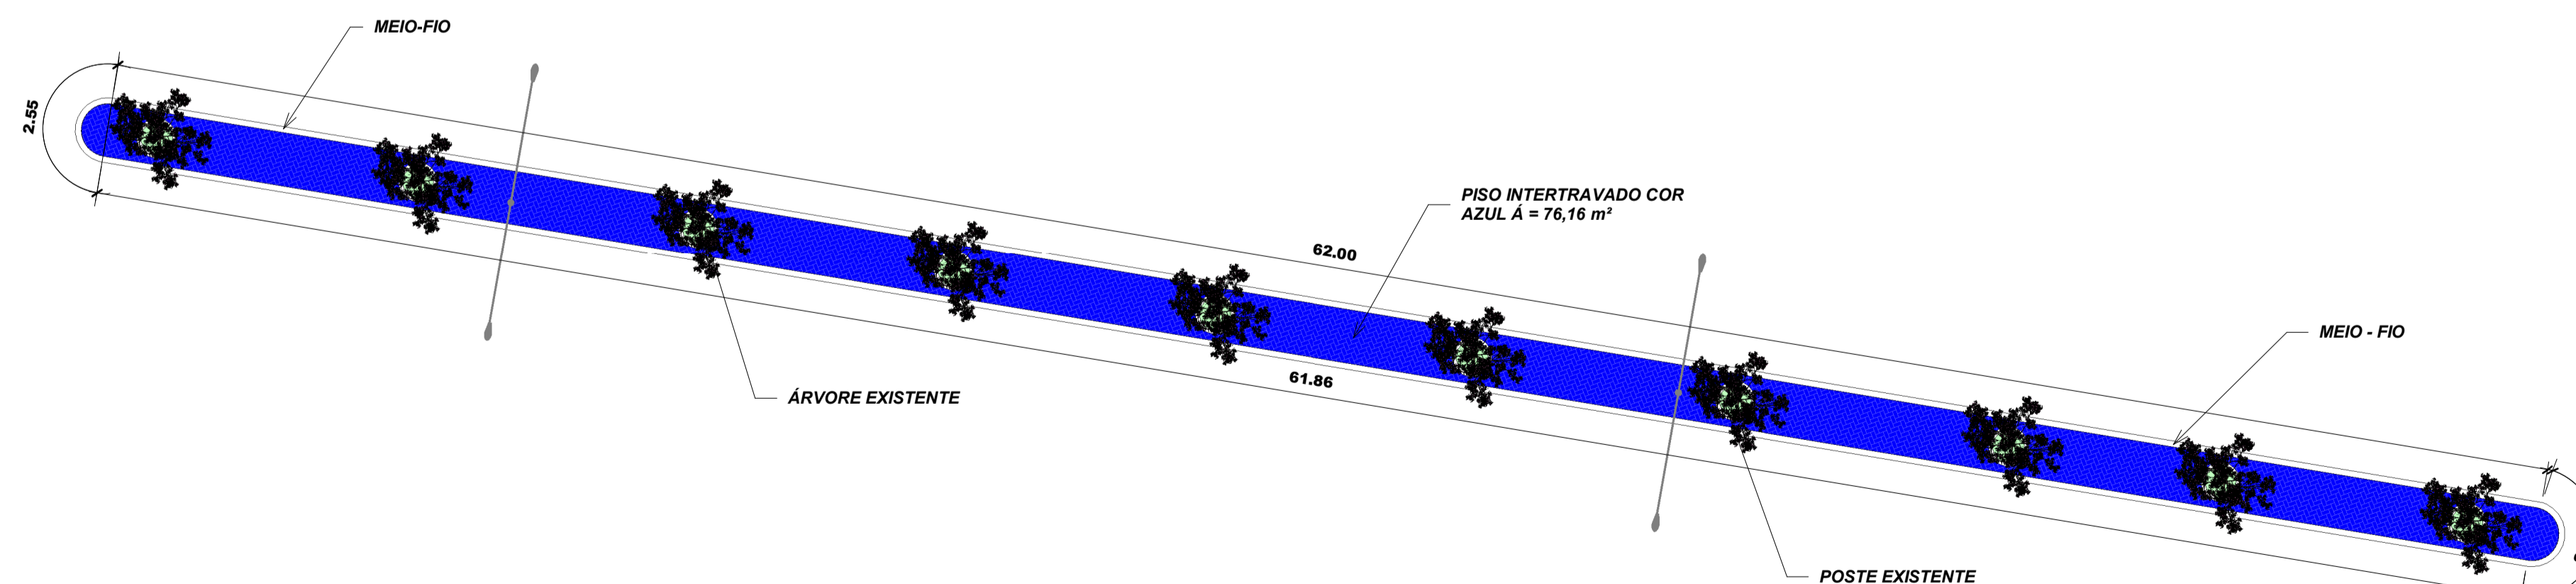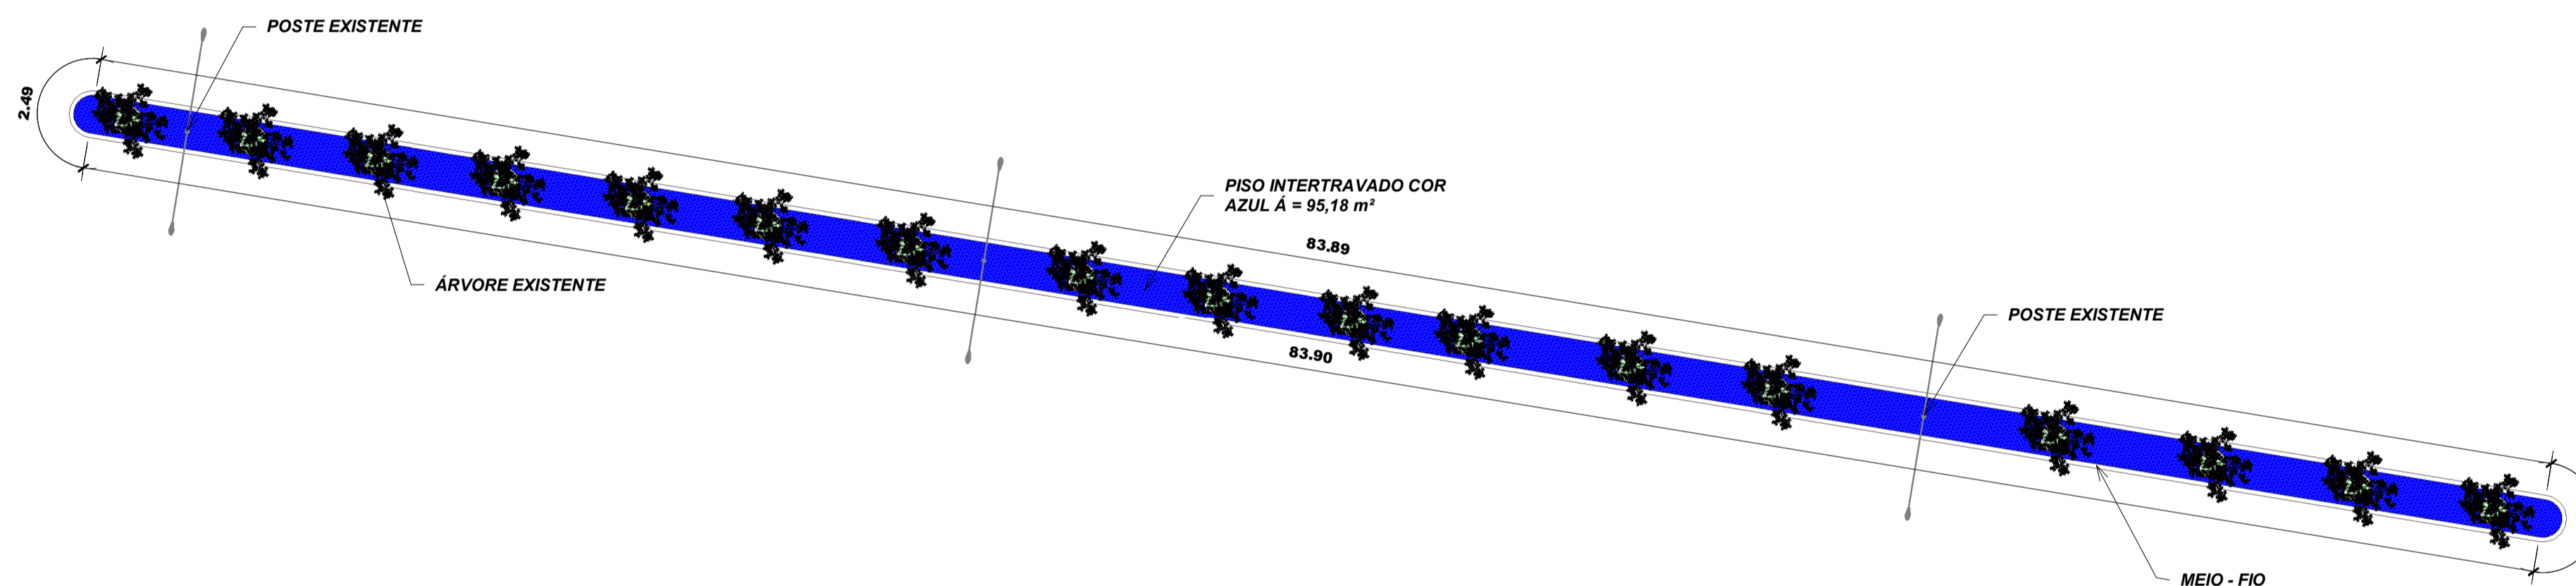


3 CANTEIRO 14 - PROJETADO  
1 : 135



RESPOSÁVEL TÉCNICO:  EZIO PEIXOTO QUEIROZ JUNIOR ARQUITETO E URBANISMO CAUICE: A10630-1		PREFEITURA:
 PREFEITURA MUNICIPAL DE JAGUARIBE		 ProjectAssessoria Arquitetura e Engenharia
PROJETO: <b>URBANIZAÇÃO</b> PROJETO DE REVITALIZAÇÃO DA AVENIDA 8 DE NOVEMBRO		ETAPA: PROJETO EXECUTIVO
PROPRIETÁRIO: PREFEITURA MUNICIPAL DE JAGUARIBE - CE		DESENHO: MATEUS BRUNO
LOCAL: AVENIDA 8 DE NOVEMBRO BAIRRO - CENTRO		DATA: NOVEMBRO/2023
REVISÃO:		ESCALA: Como indicado
CONTEÚDO: <b>PROJETO DE URBANISMO</b> DET. CANTEIROS 14, 15, 16, E 17		PRANCHA: <b>11/19</b>

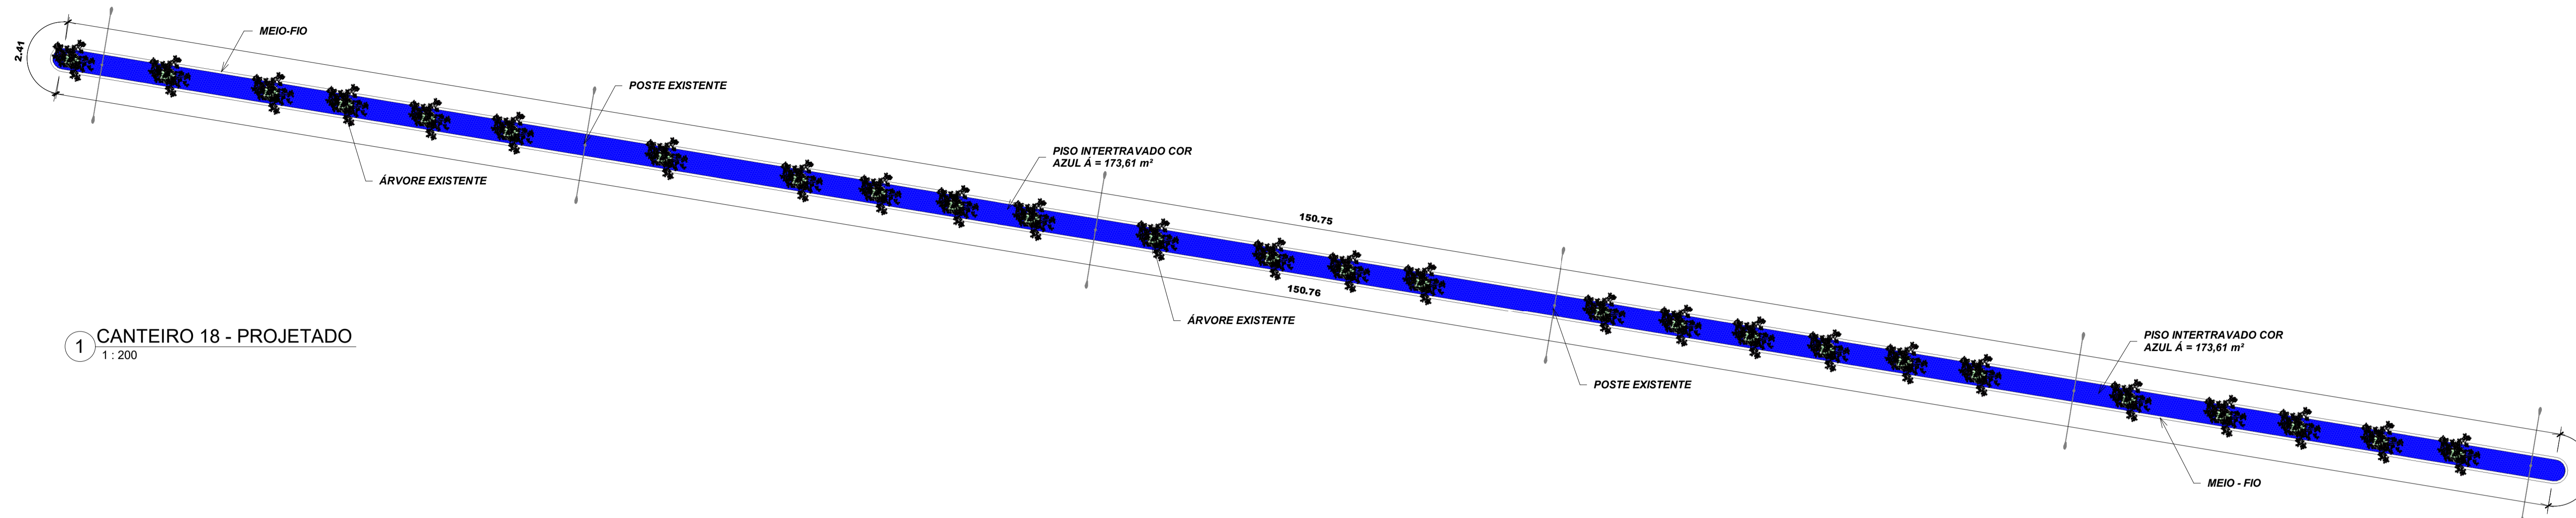

1 CANTEIRO 18 - PROJETADO  
1:200

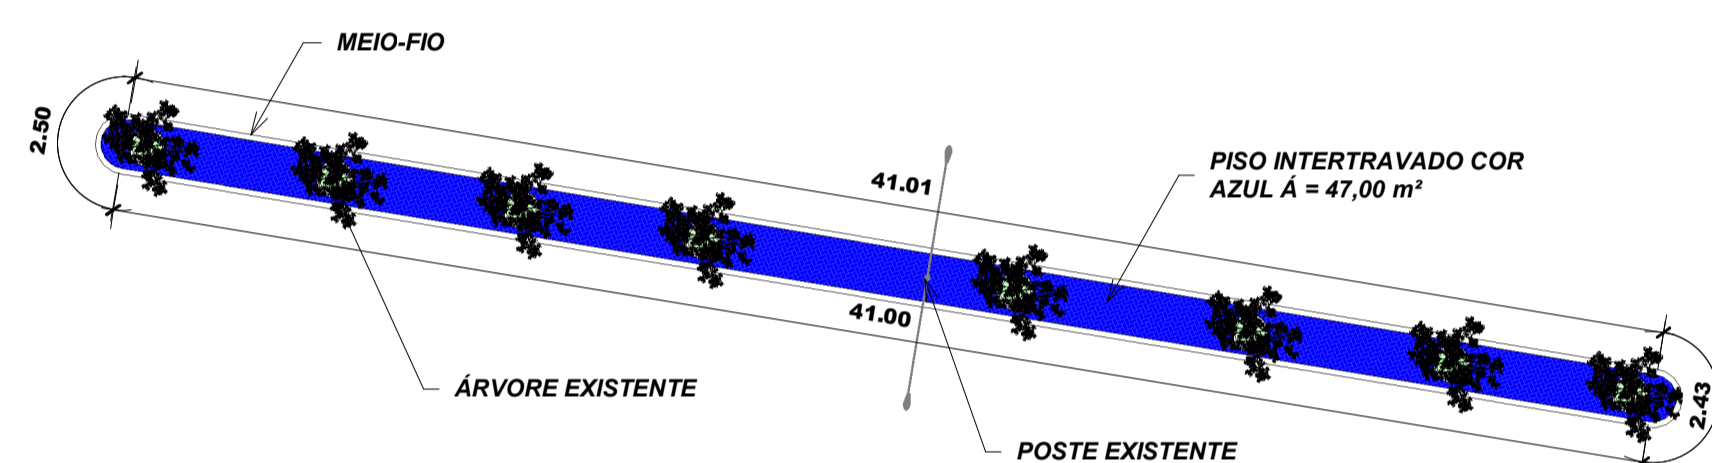


2 CANTEIRO 19 E 20 - PROJETADO  
1:200

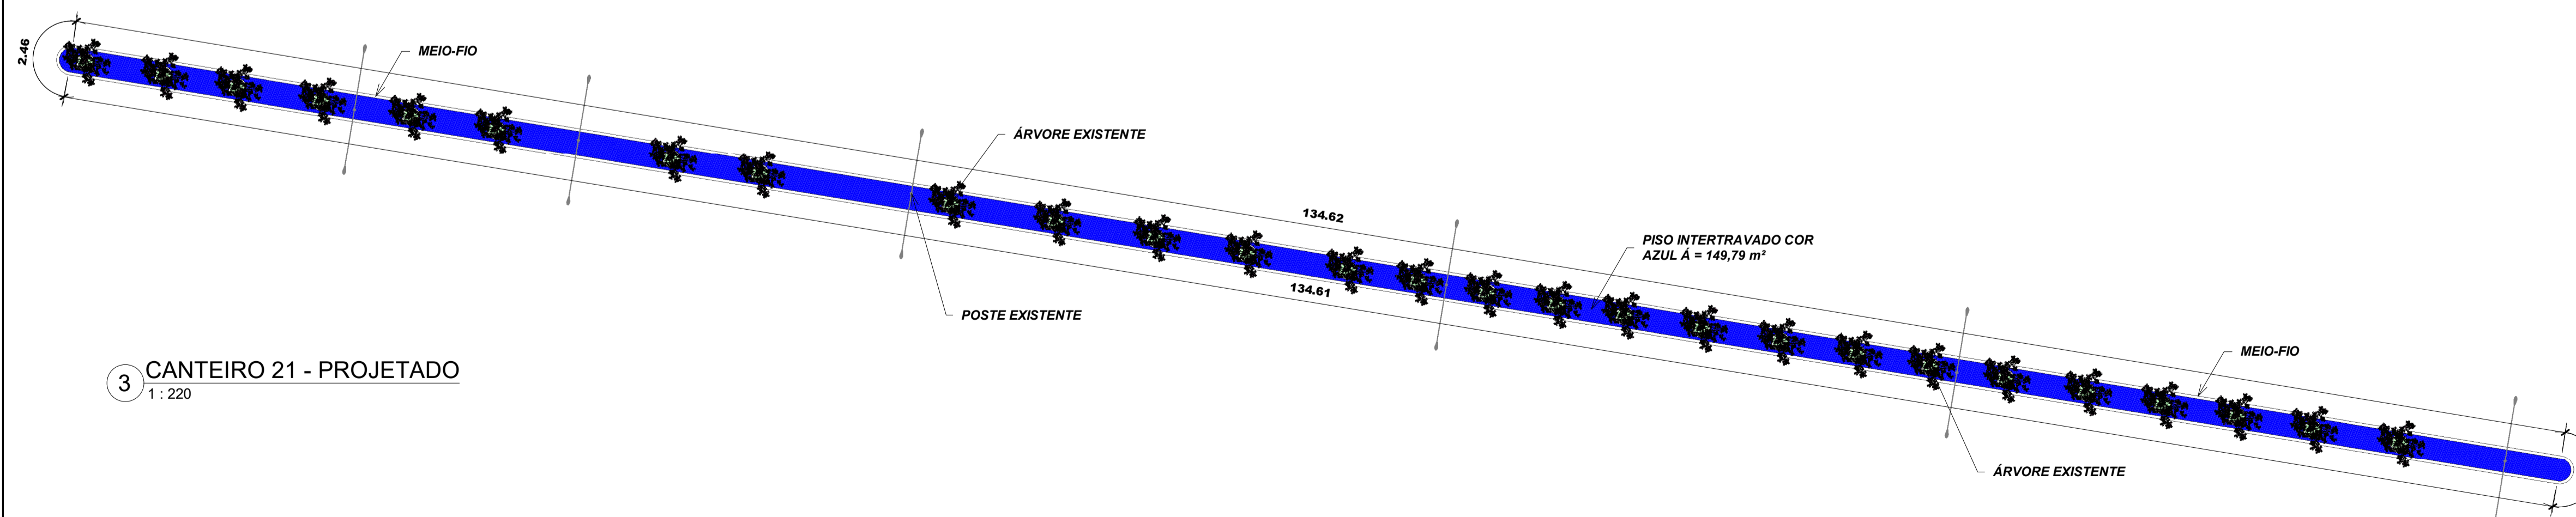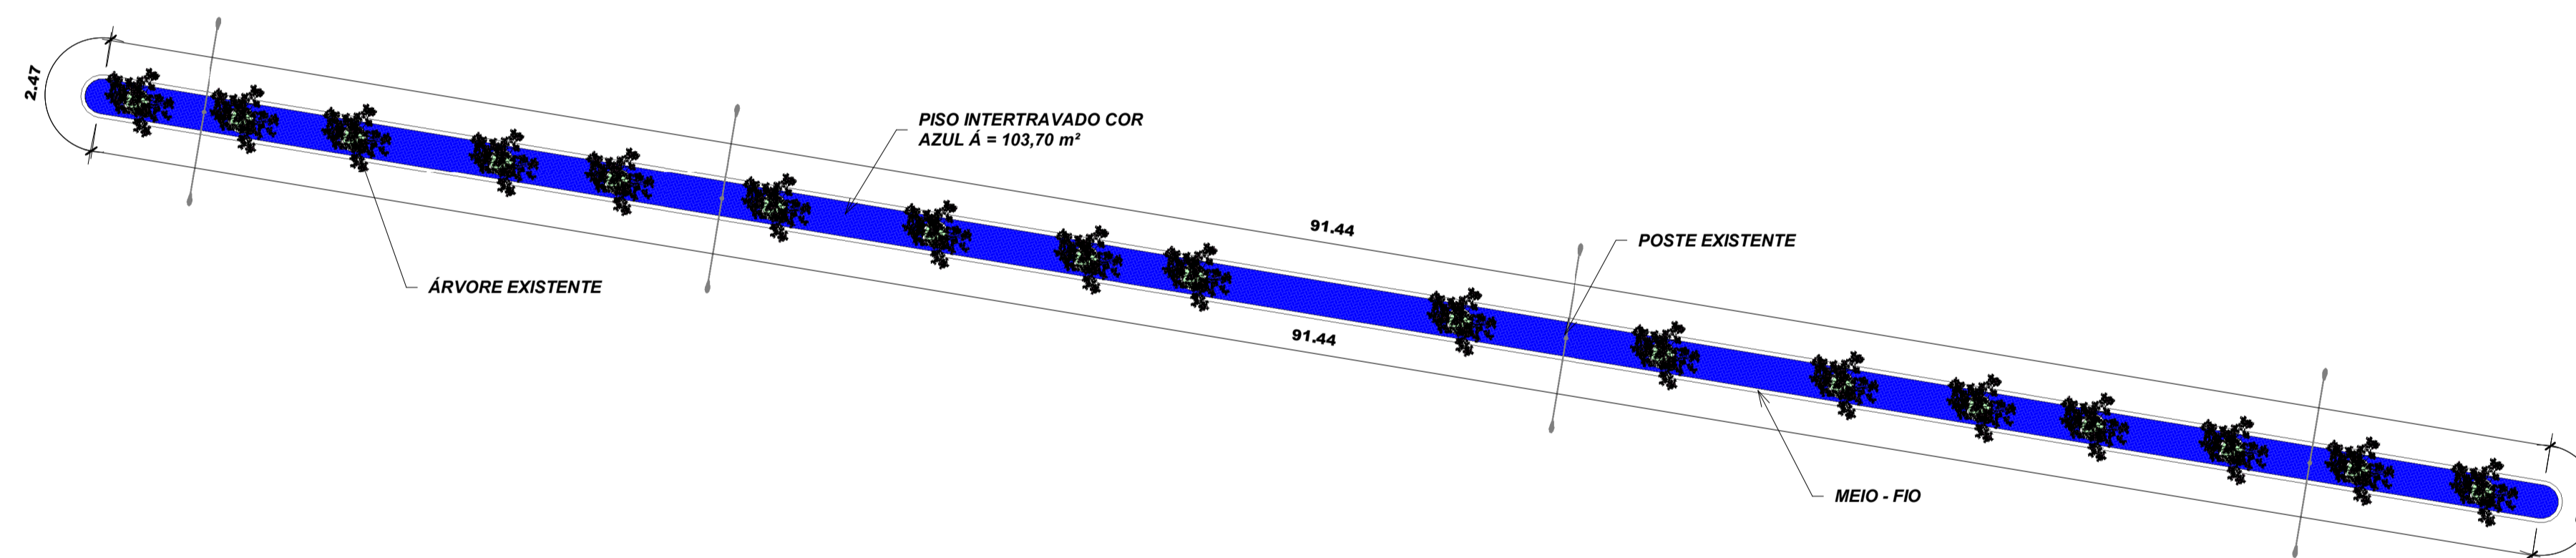


3 CANTEIRO 21 - PROJETADO  
1:220

RESPOSÁVEL TÉCNICO:  EZIO PEIXOTO QUEIROZ JUNIOR ARQUITETO E URBANISMO CÁDICE: A10630-1		PREFEITURA:	
 PREFEITURA MUNICIPAL DE JAGUARIBE		 Project Assessoria Arquitetura e Engenharia	
PROJETO: <b>URBANIZAÇÃO</b> PROJETO DE REVITALIZAÇÃO DA AVENIDA 8 DE NOVEMBRO		ETAPA: PROJETO EXECUTIVO	
PROPRIETÁRIO: PREFEITURA MUNICIPAL DE JAGUARIBE - CE		DESENHO: MATEUS BRUNO	
LOCAL: AVENIDA 8 DE NOVEMBRO BAIRRO - CENTRO		DATA: NOVEMBRO/2023	
REVISÃO:		ESCALA: Como indicado	
CONTEÚDO: <b>PROJETO DE URBANISMO</b> DET. CANTEIROS 18, 19, 20, E 21		PRANCHA: <b>12/19</b>	

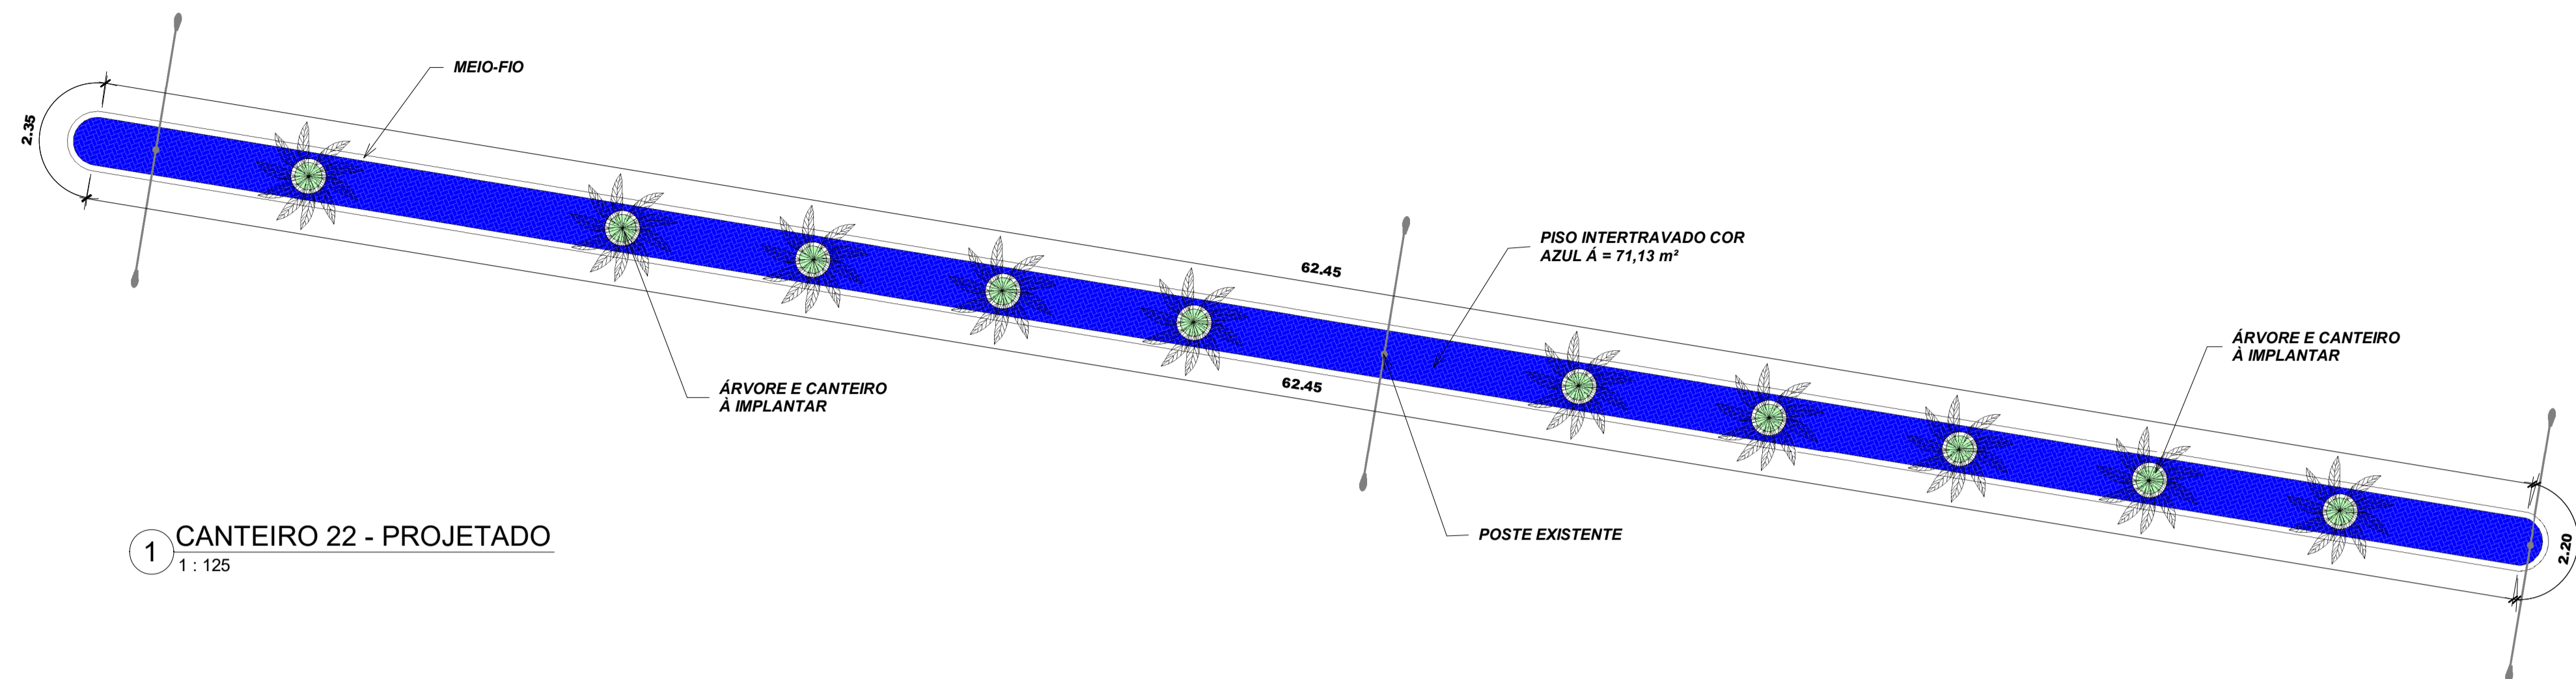


1 CANTEIRO 22 - PROJETADO  
1 : 125

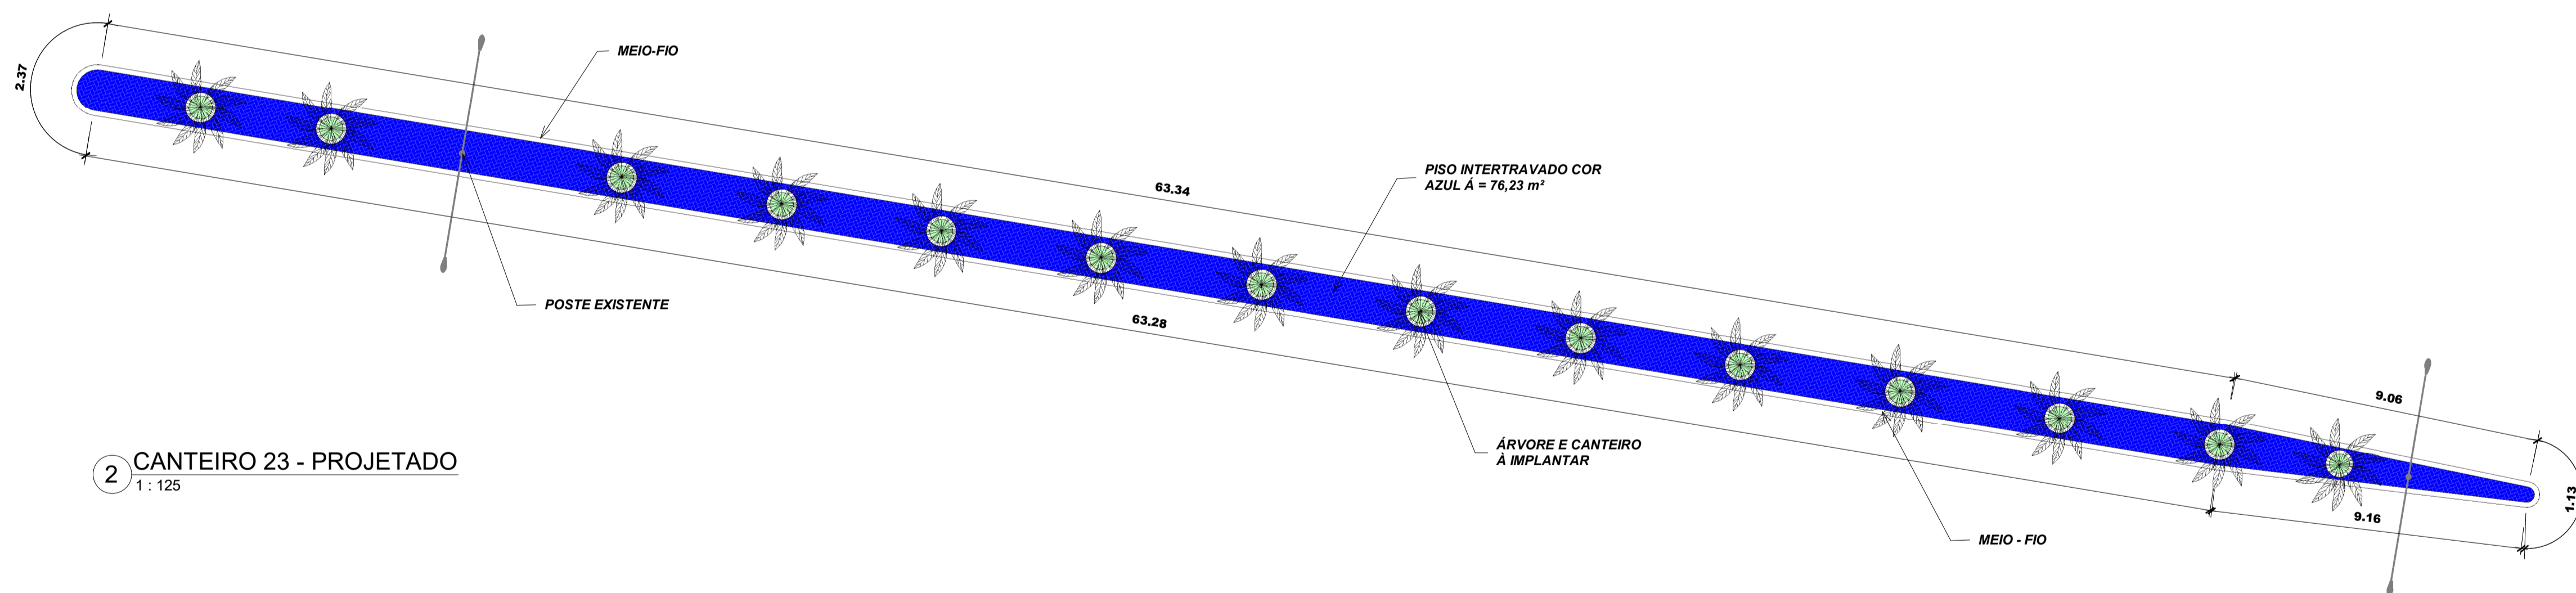


2 CANTEIRO 23 - PROJETADO  
1 : 125


RESPOSÁVEL TÉCNICO:  EZIO PEIXOTO QUEIROZ JUNIOR ARQUITETO E URBANISMO CAUICE: A10630-1		PREFEITURA:
 <b>PREFEITURA MUNICIPAL DE JAGUARIBE</b>		 <b>Project Assessoria</b> Arquitetura e Engenharia
PROJETO: <b>URBANIZAÇÃO</b> PROJETO DE REVITALIZAÇÃO DA AVENIDA 8 DE NOVEMBRO		ETAPA: PROJETO EXECUTIVO
PROPRIETÁRIO: PREFEITURA MUNICIPAL DE JAGUARIBE - CE		DESENHO: MATEUS BRUNO
LOCAL: AVENIDA 8 DE NOVEMBRO BAIRRO - CENTRO		DATA: NOVEMBRO/2023
REVISÃO:	CONTEÚDO: <b>PROJETO DE URBANISMO</b> DET. CANTEIROS 22 E 23	PRANCHA: <b>13/19</b>

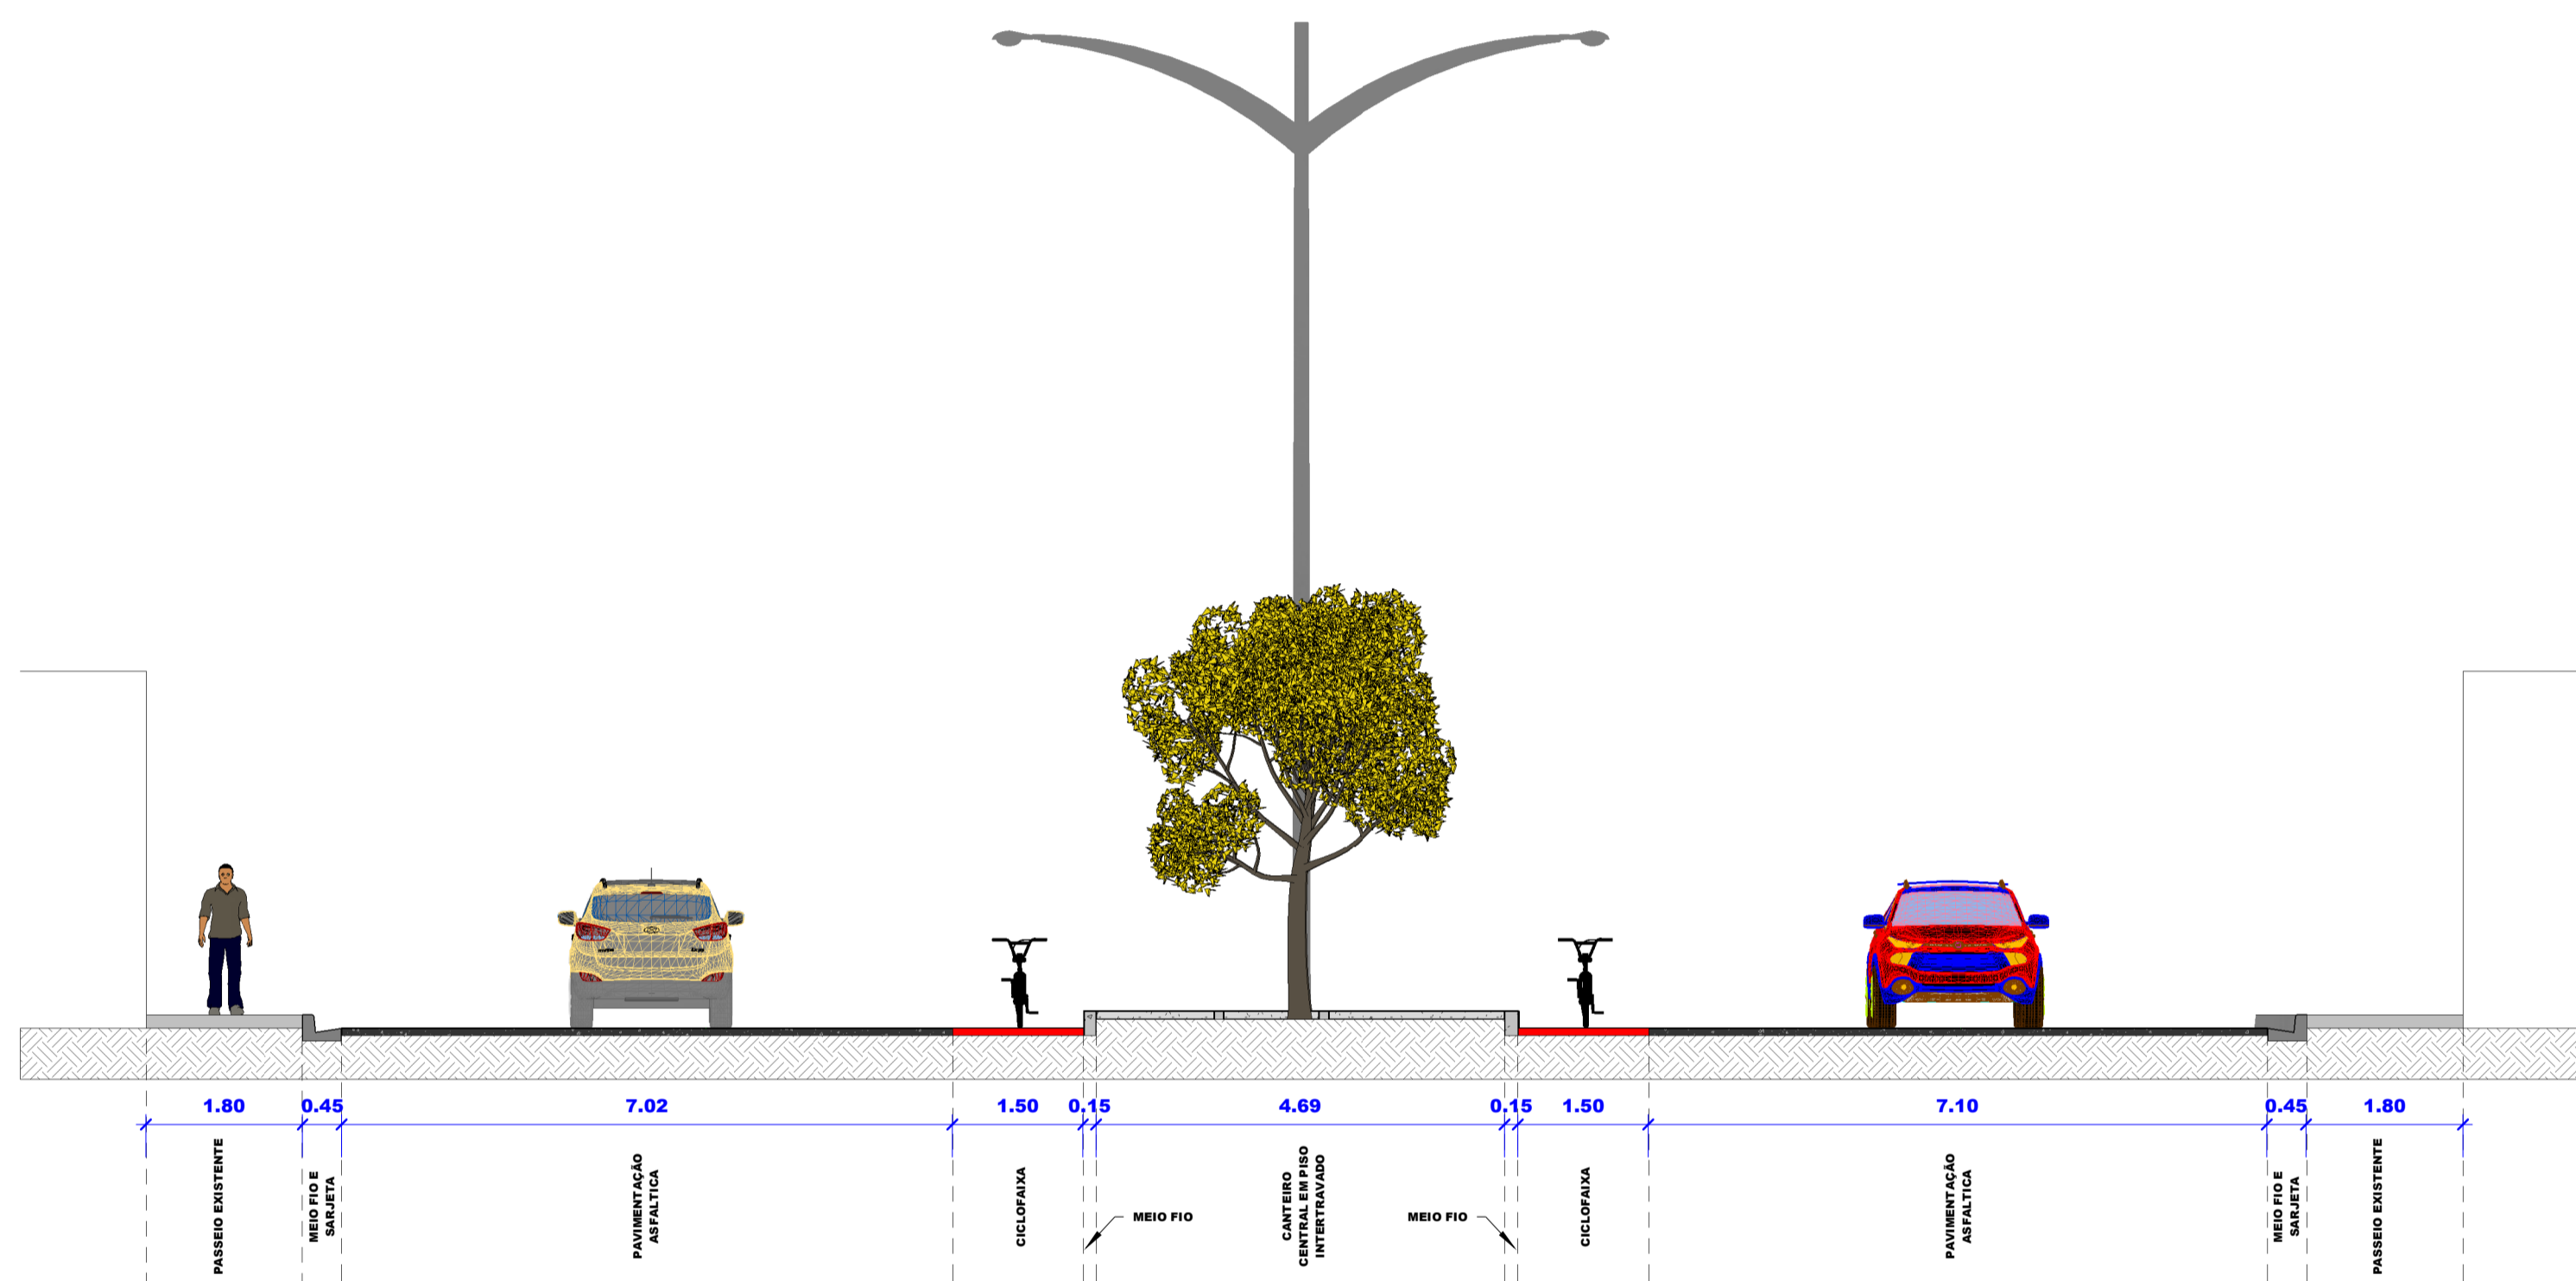

1 CORTE TRANSVERSAL TIPO 01  
1:75

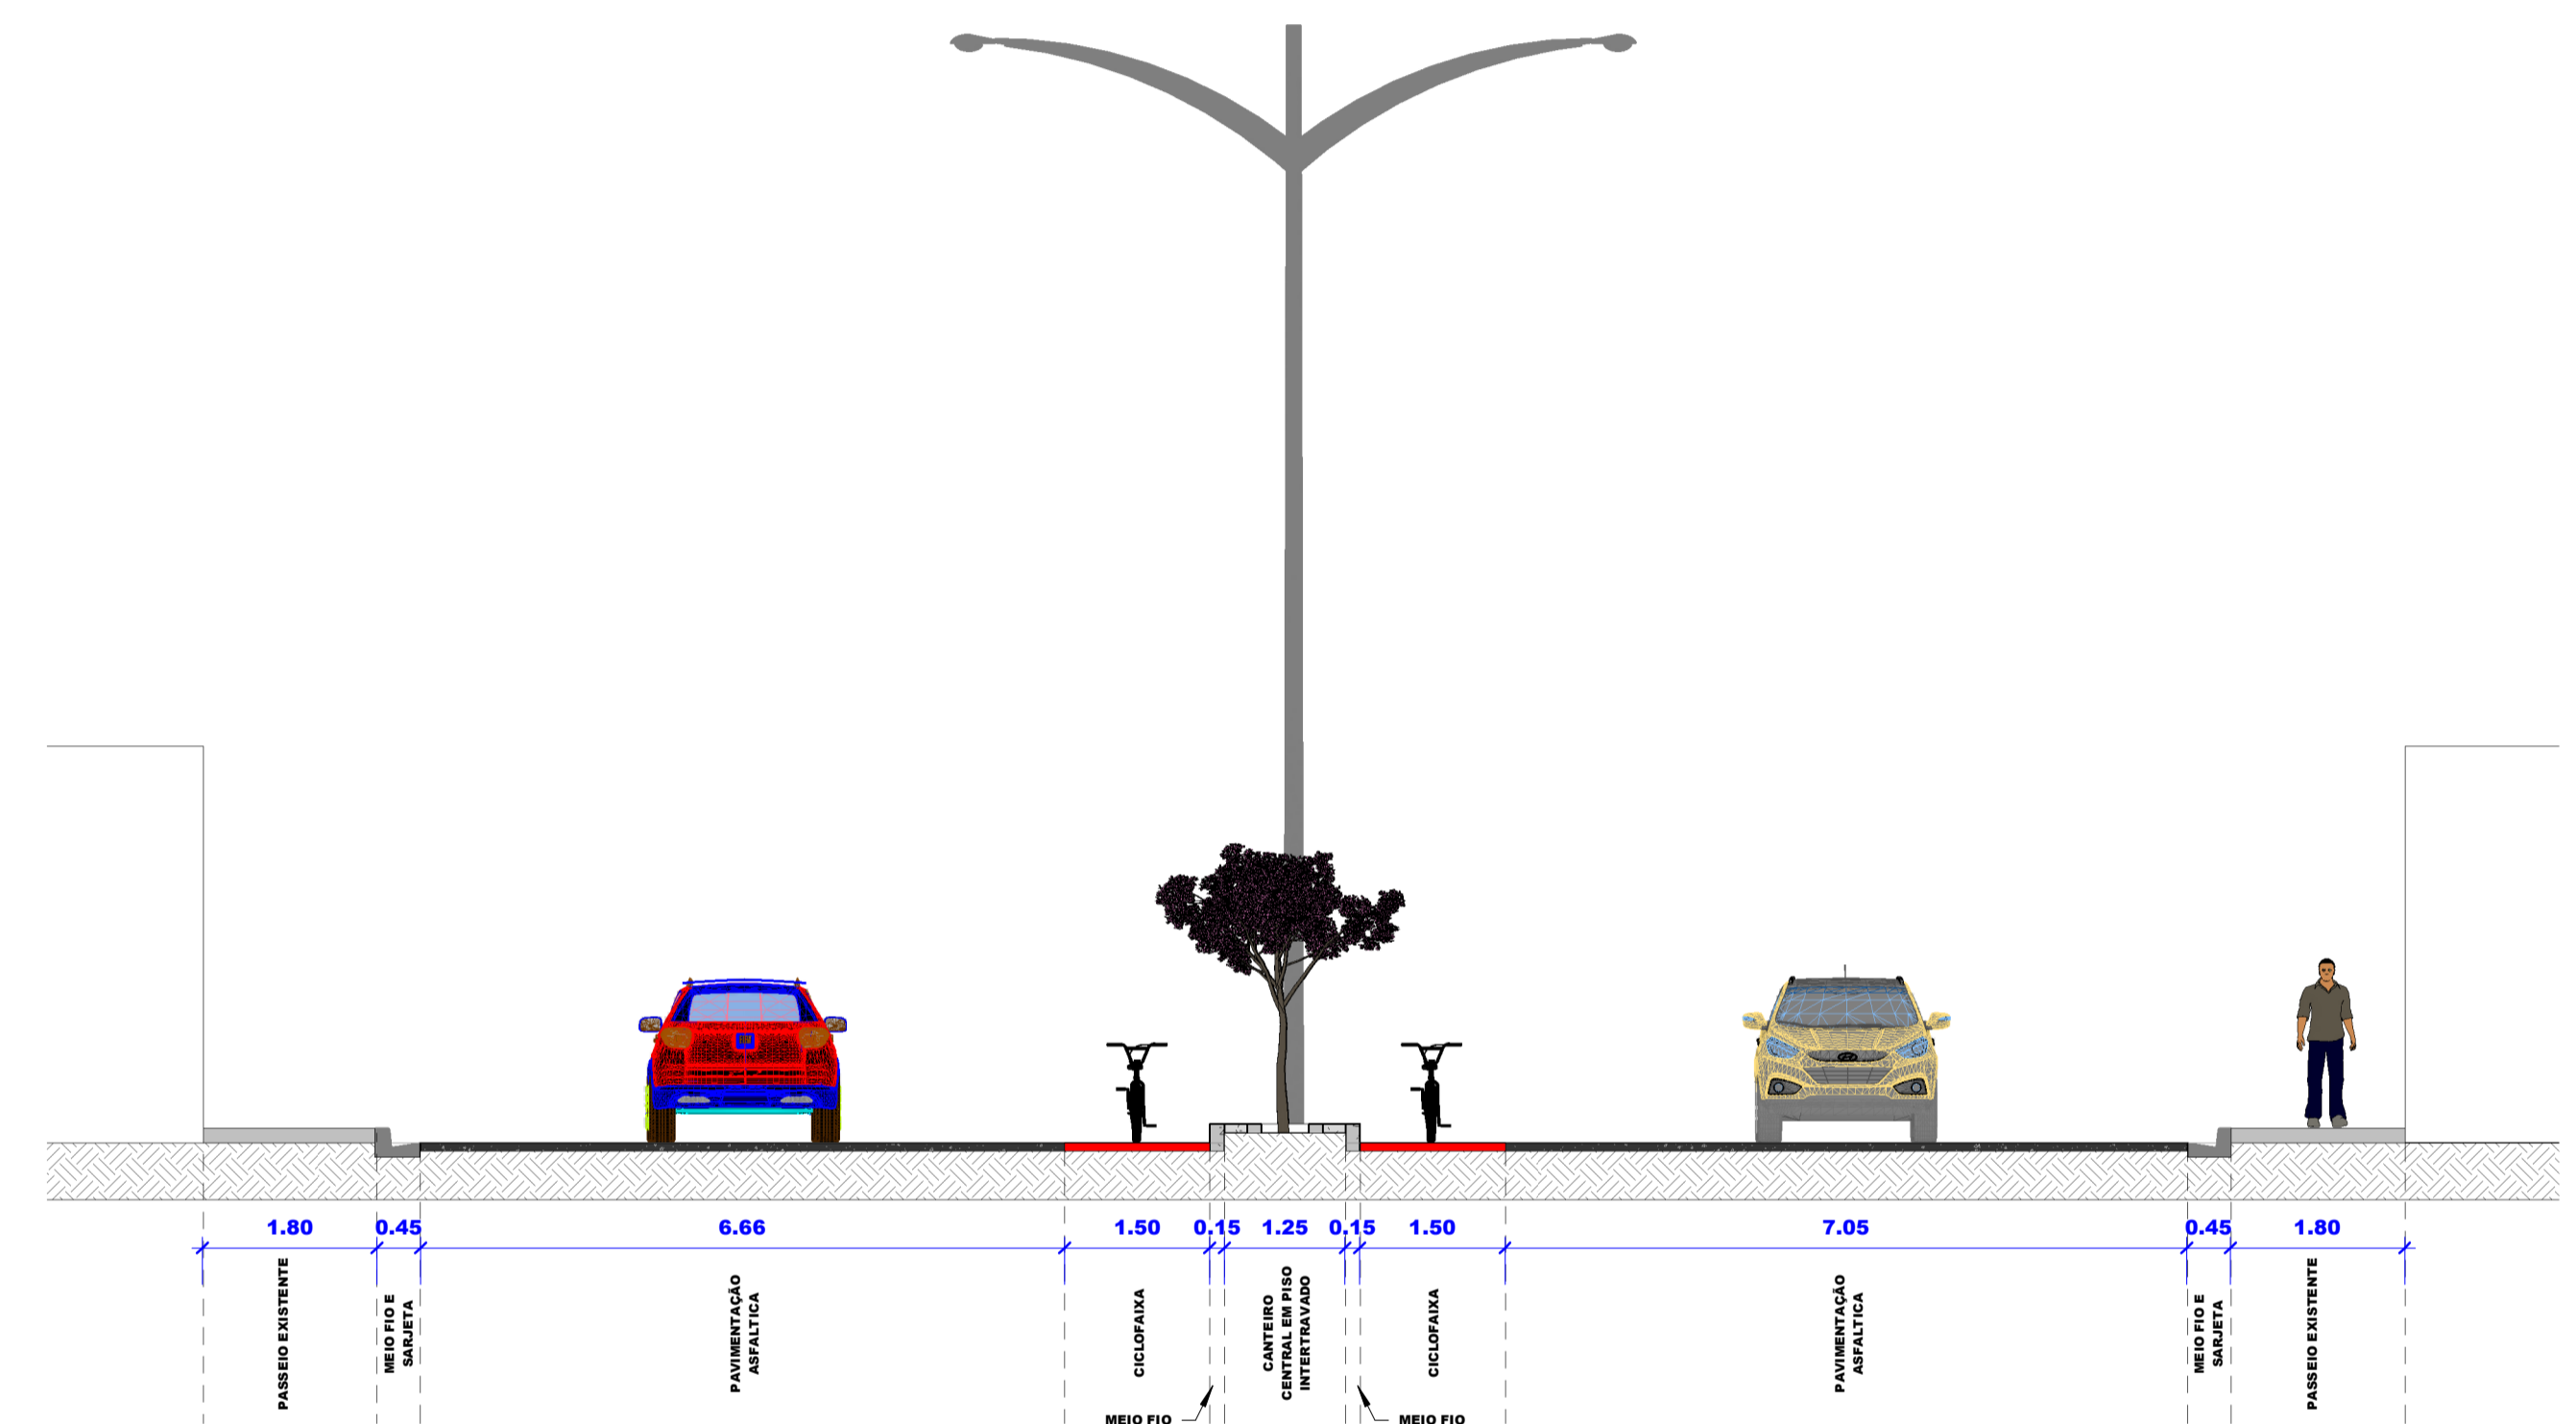


2 CORTE TRANSVERSAL TIPO 02  
1:75

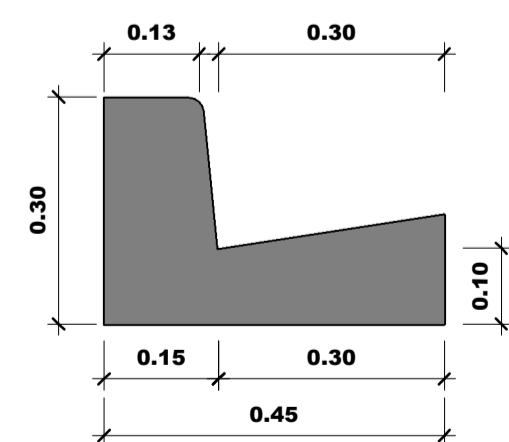


3 DET. SAREJETA E MEIO FIO  
1:10


RESPONSÁVEL TÉCNICO:  <b>EZIO PEIXOTO QUEIROZ JUNIOR</b> ARQUITETO E URBANISMO CAUÇE: A10630-1		PREFEITURA:	
 <b>PREFEITURA MUNICIPAL DE JAGUARIBE</b>		DESENVOLVIMENTO:  <b>Project Assessoria</b> Arquitetura e Engenharia	
PROJETO: <b>URBANIZAÇÃO</b> PROJETO DE REVITALIZAÇÃO DA AVENIDA 8 DE NOVEMBRO		ETAPA: PROJETO EXECUTIVO	
PROPRIETÁRIO: PREFEITURA MUNICIPAL DE JAGUARIBE - CE		DESENHO: MATEUS BRUNO	
LOCAL: AVENIDA 8 DE NOVEMBRO BAIRRO - CENTRO		DATA: NOVEMBRO/2023	
REVISÃO:		ESCALA: Como indicado	
CONTEÚDO: <b>PROJETO DE URBANISMO</b> CORTE TRANSVERSAL TIPO 01 E 02		PRANCHA: <b>14/19</b>	

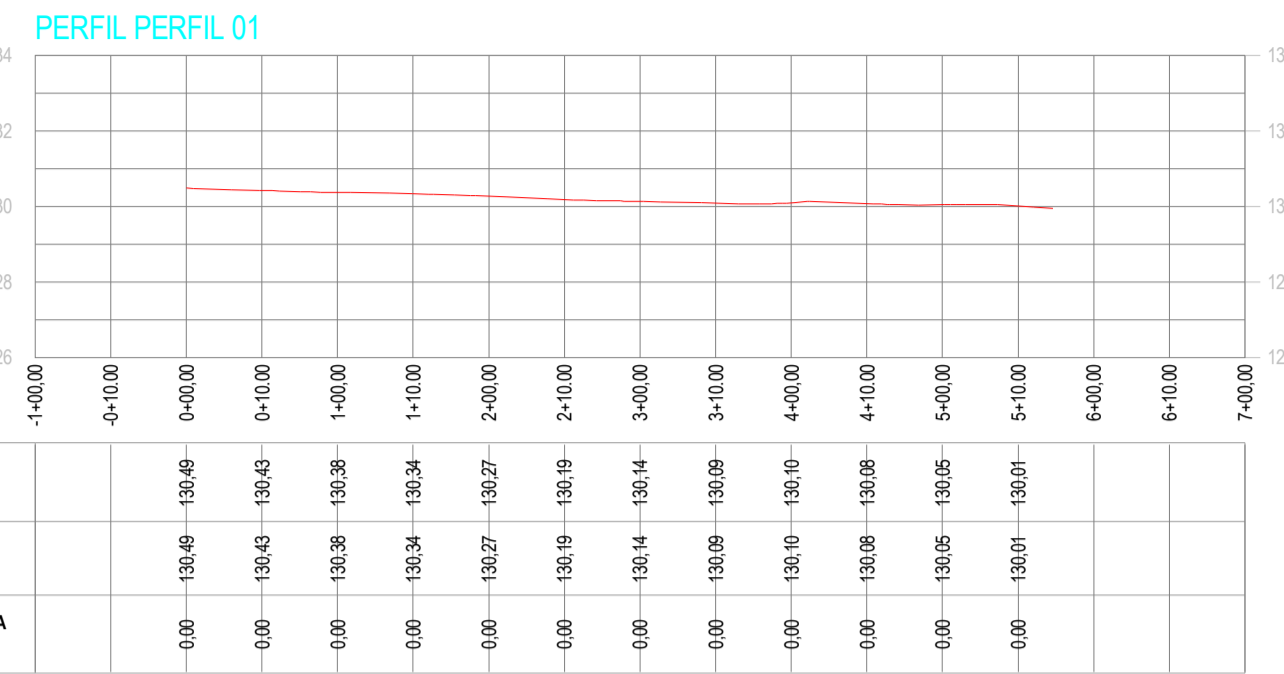


1 **PERFIL 01**  
1 : 1000

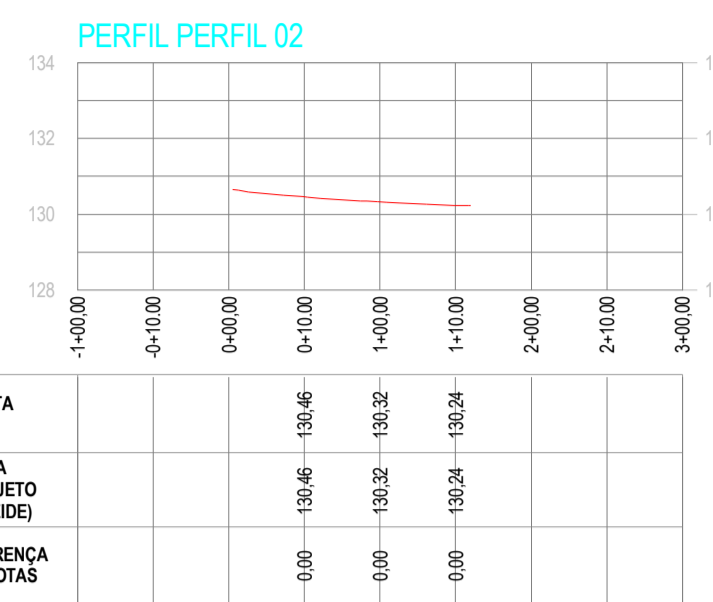

2 **PERFIL 02**  
1 : 1000

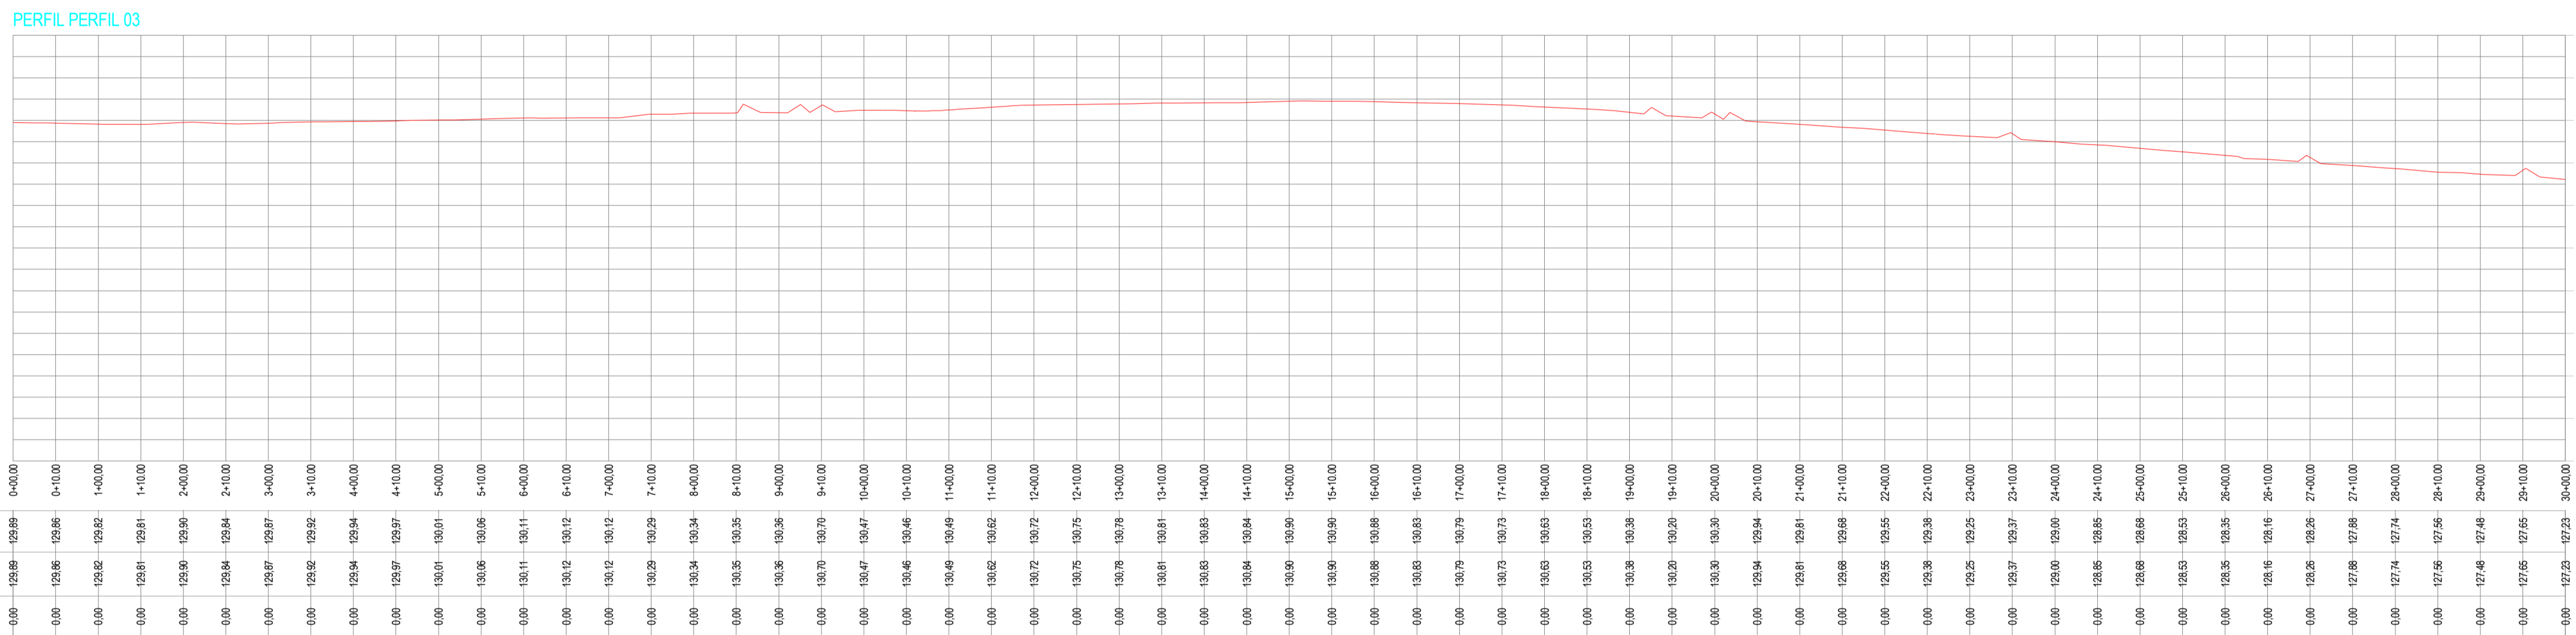

3 **PERFIL 03 - TRECHO 1**  
1 : 1000

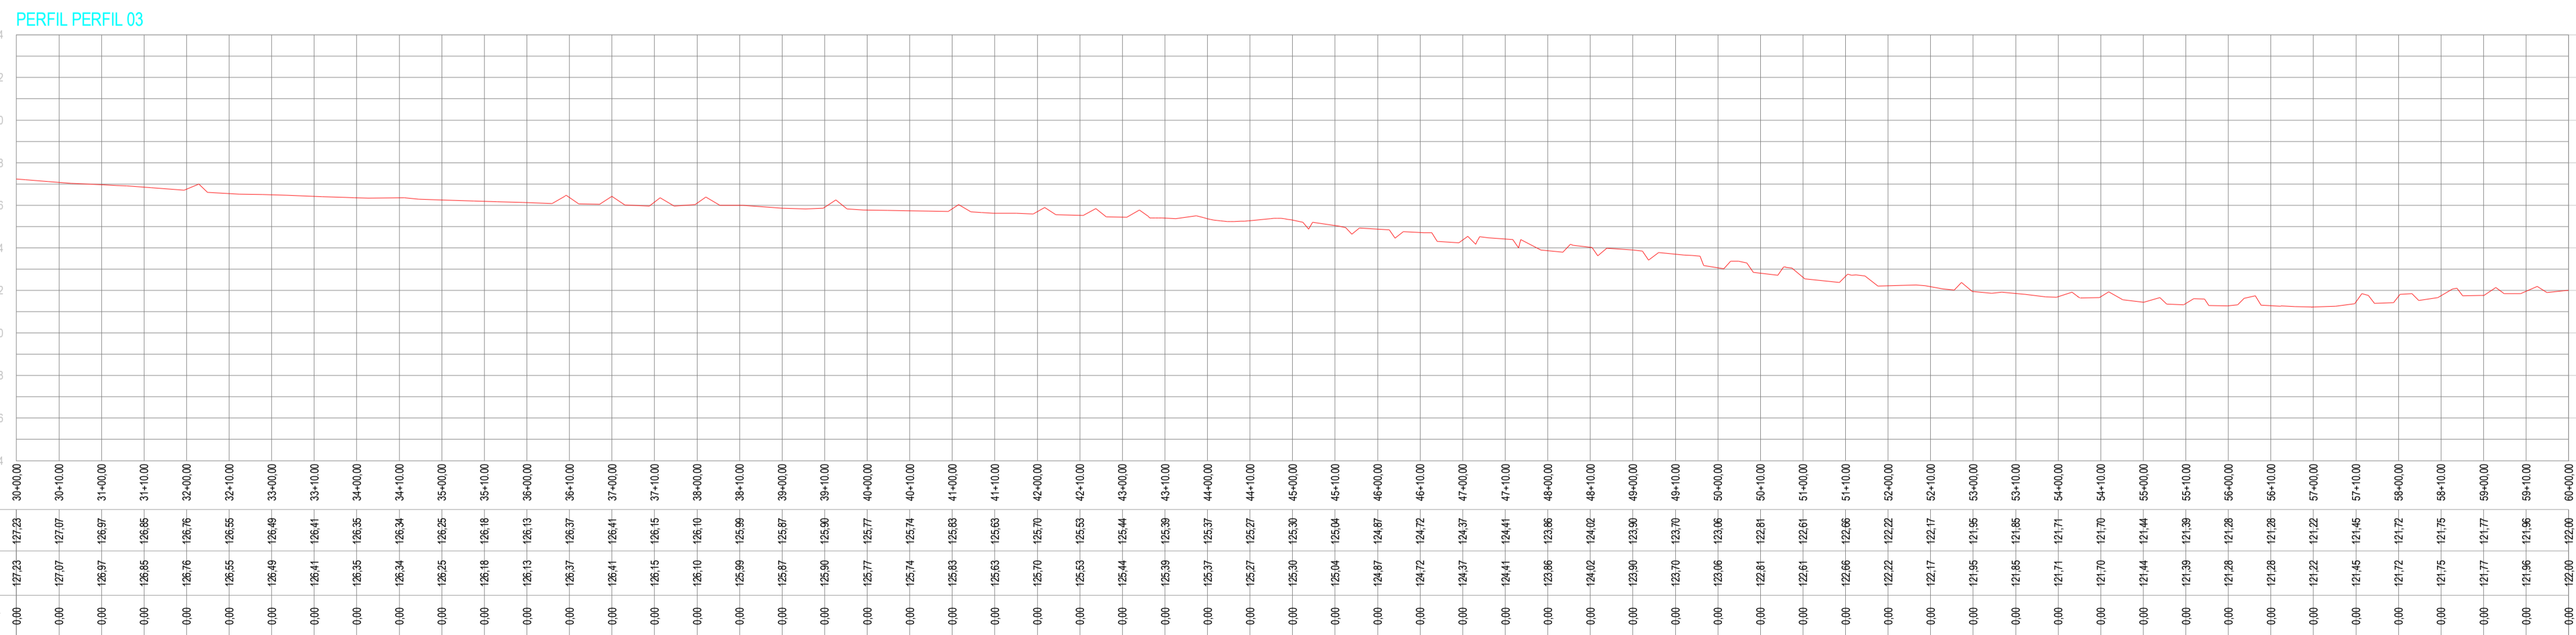

4 **PERFIL 03 - TRECHO 2**  
1 : 1000

RESPOSÁVEL TÉCNICO:

**EZIO PEIXOTO QUEIROZ JUNIOR**  
ARQUITETO E URBANISMO  
CAUJICE: A10630-1

PREFEITURA:

**PREFEITURA MUNICIPAL DE JAGUARIBE**

DESENVOLVIMENTO:

**Project Assessoria**  
Arquitetura e Engenharia

PROJETO:

**URBANIZAÇÃO**  
PROJETO DE REVITALIZAÇÃO DA AVENIDA  
8 DE NOVEMBRO

ETAPA:

**PROJETO EXECUTIVO**

PROPRIETÁRIO:

PREFEITURA MUNICIPAL DE JAGUARIBE - CE

DATA:

**NOVEMBRO/2023**

LOCAL:

**AVENIDA 8 DE NOVEMBRO**  
BAIRRO - CENTRO

ESCALA:

**1 : 1000**

REVISÃO:

CONTEÚDO:

**PROJETO DE URBANISMO**  
PERFIL 01, 02 E 03


FRANCHA:

**15/19**






PERFIL PERFIL 04

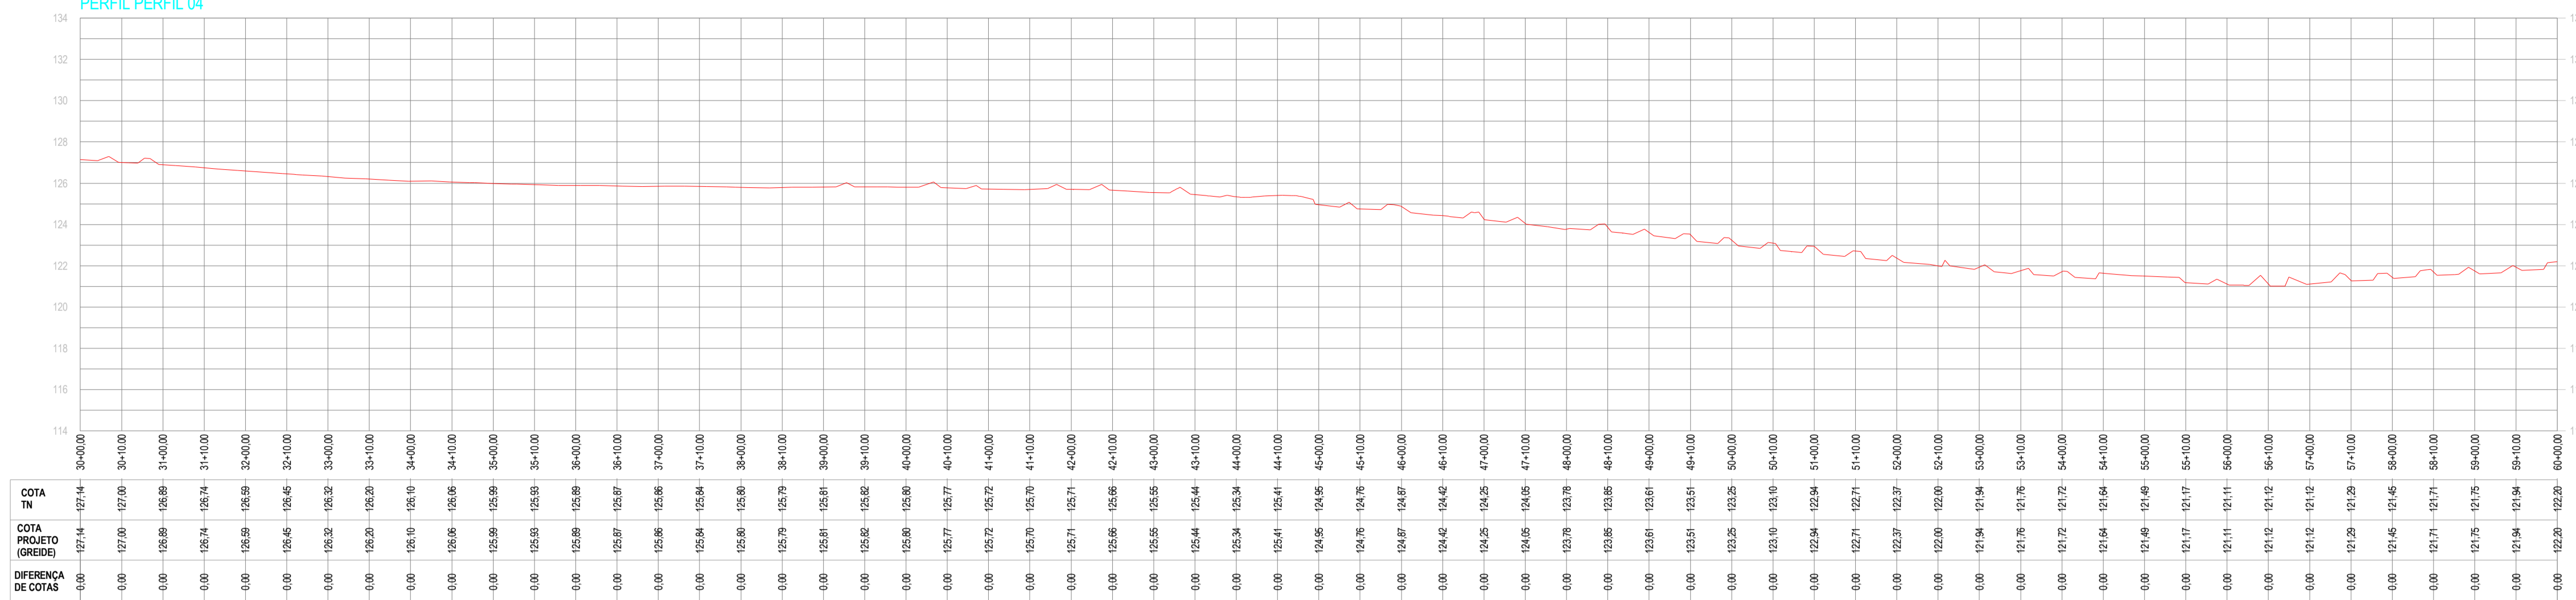


1 PERFIL 04 - TRECHO 02  
1: 1000

PERFIL PERFIL 04

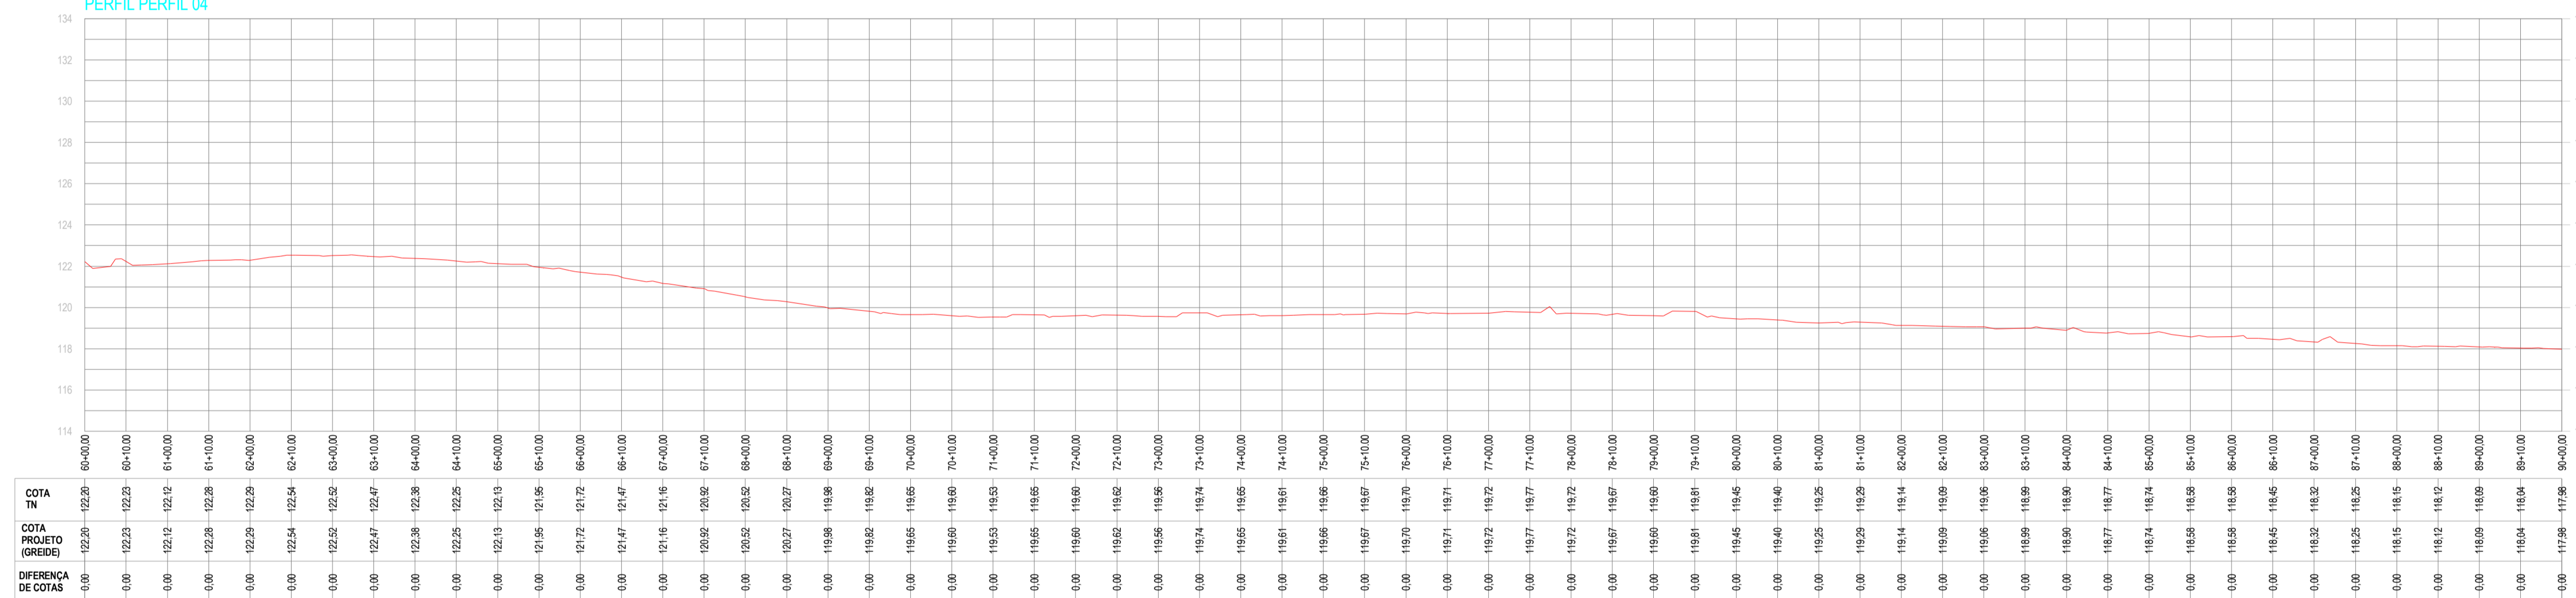

2 PERFIL 04 - TRECHO 03  
1: 1000


PERFIL PERFIL 04

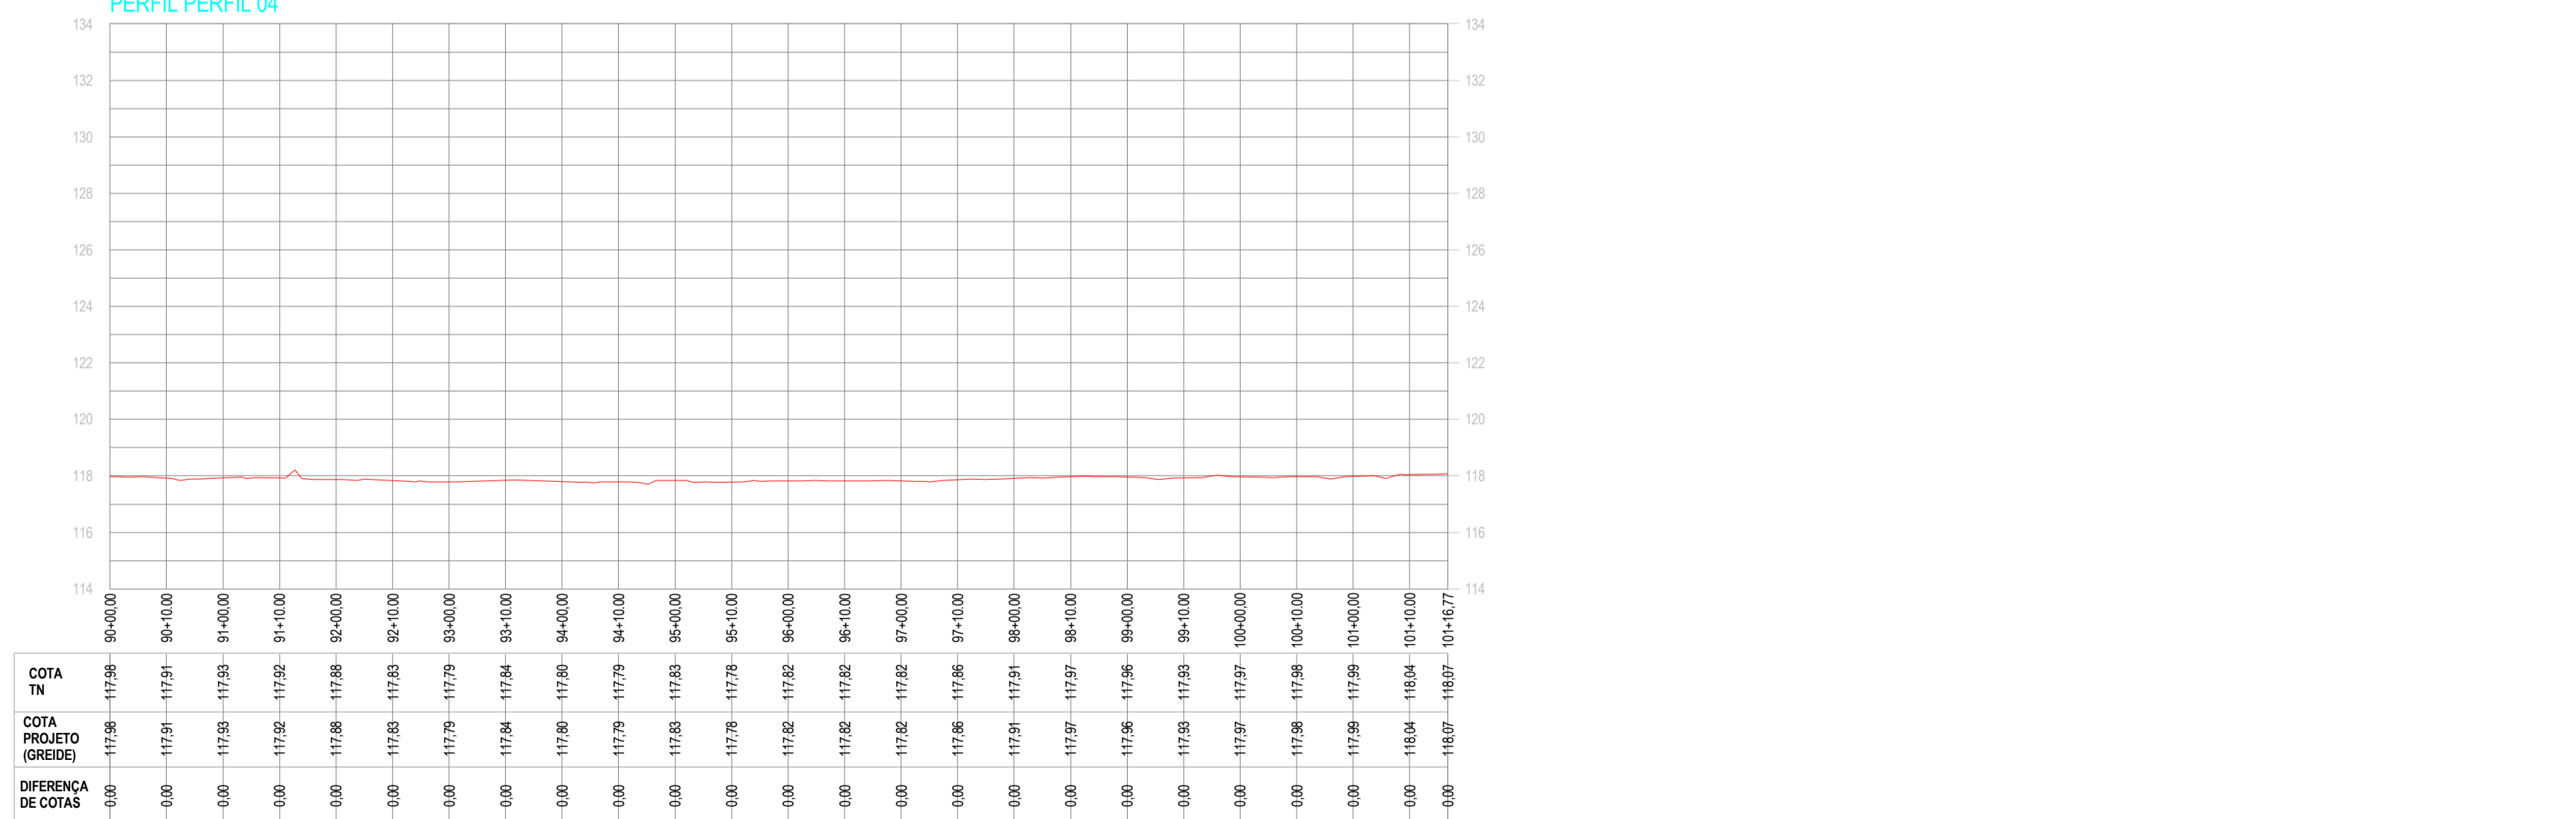


3 PERFIL 04 - TRECHO 04  
1: 1000

RESPOSÁVEL TÉCNICO:  <b>EZIO PEIXO TO QUEIROZ JUNIOR</b> ARQUITETO E URBANISMO CAUJICE: A10630-1		PREFEITURA:
 <b>PREFEITURA MUNICIPAL DE JAGUARIBE</b>		DESENVOLVIMENTO:  <b>ProjectAssessoria</b> Arquitetura e Engenharia
PROJETO: <b>URBANIZAÇÃO</b> PROJETO DE REVITALIZAÇÃO DA AVENIDA 8 DE NOVEMBRO		ETAPA: PROJETO EXECUTIVO
PROPRIETÁRIO: PREFEITURA MUNICIPAL DE JAGUARIBE - CE		DESENHO: MATEUS BRUNO
LOCAL: AVENIDA 8 DE NOVEMBRO BAIRRO - CENTRO		DATA: NOVEMBRO/2023
REVISÃO:	CONTEÚDO: PROJETO DE URBANISMO TRECHO 04	ESCALA: 1 : 1000
PRANCHA: <b>17/19</b>		




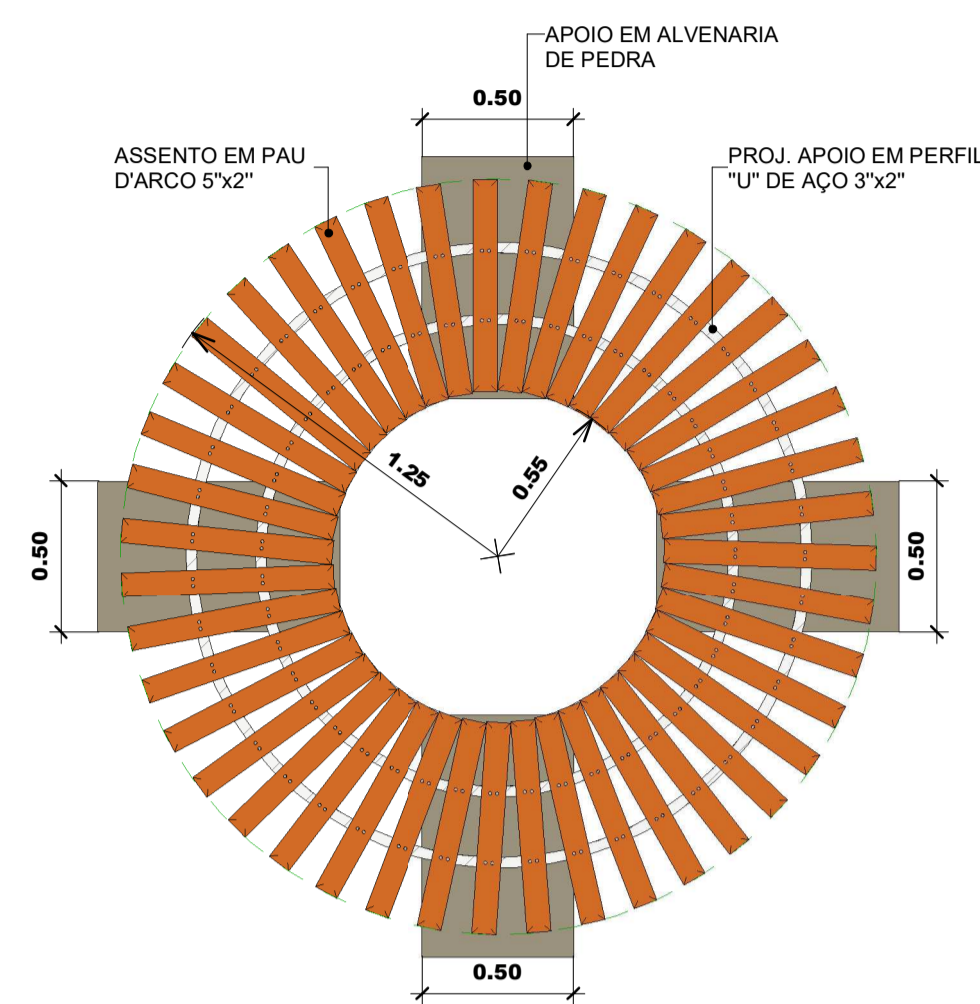


1 PLANTA BAIXA BANCO CIRCULAR  
1:25

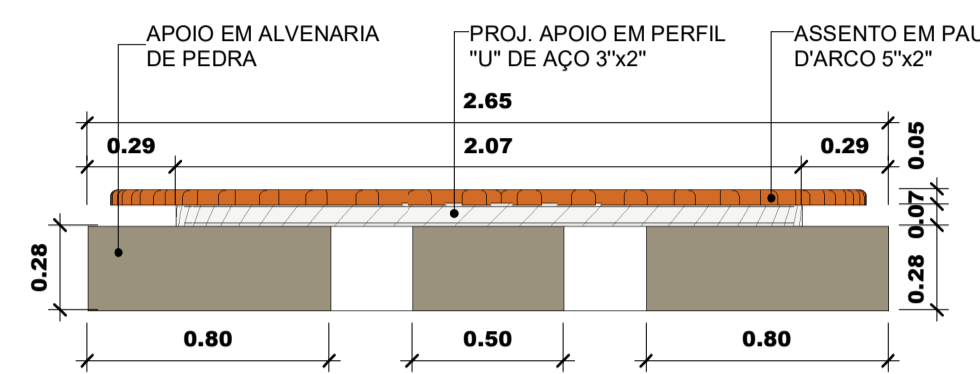


2 CORTE BANCO CIRCULAR  
1:25

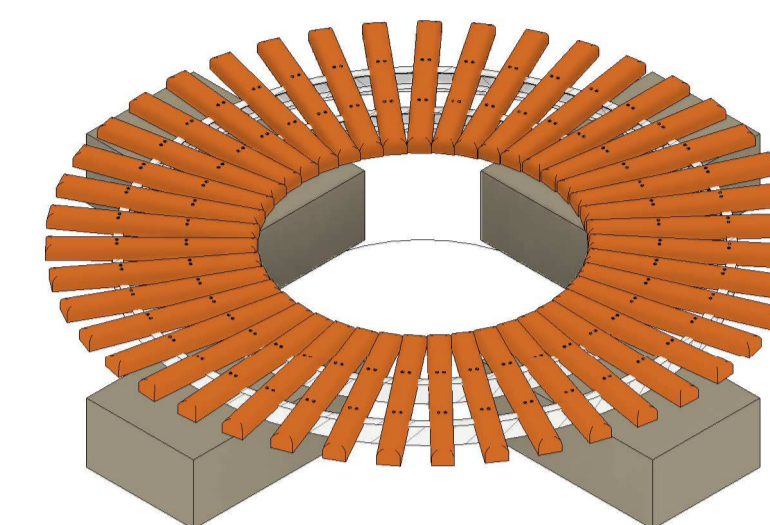

3 VISTA 3D BANCO CIRCULAR

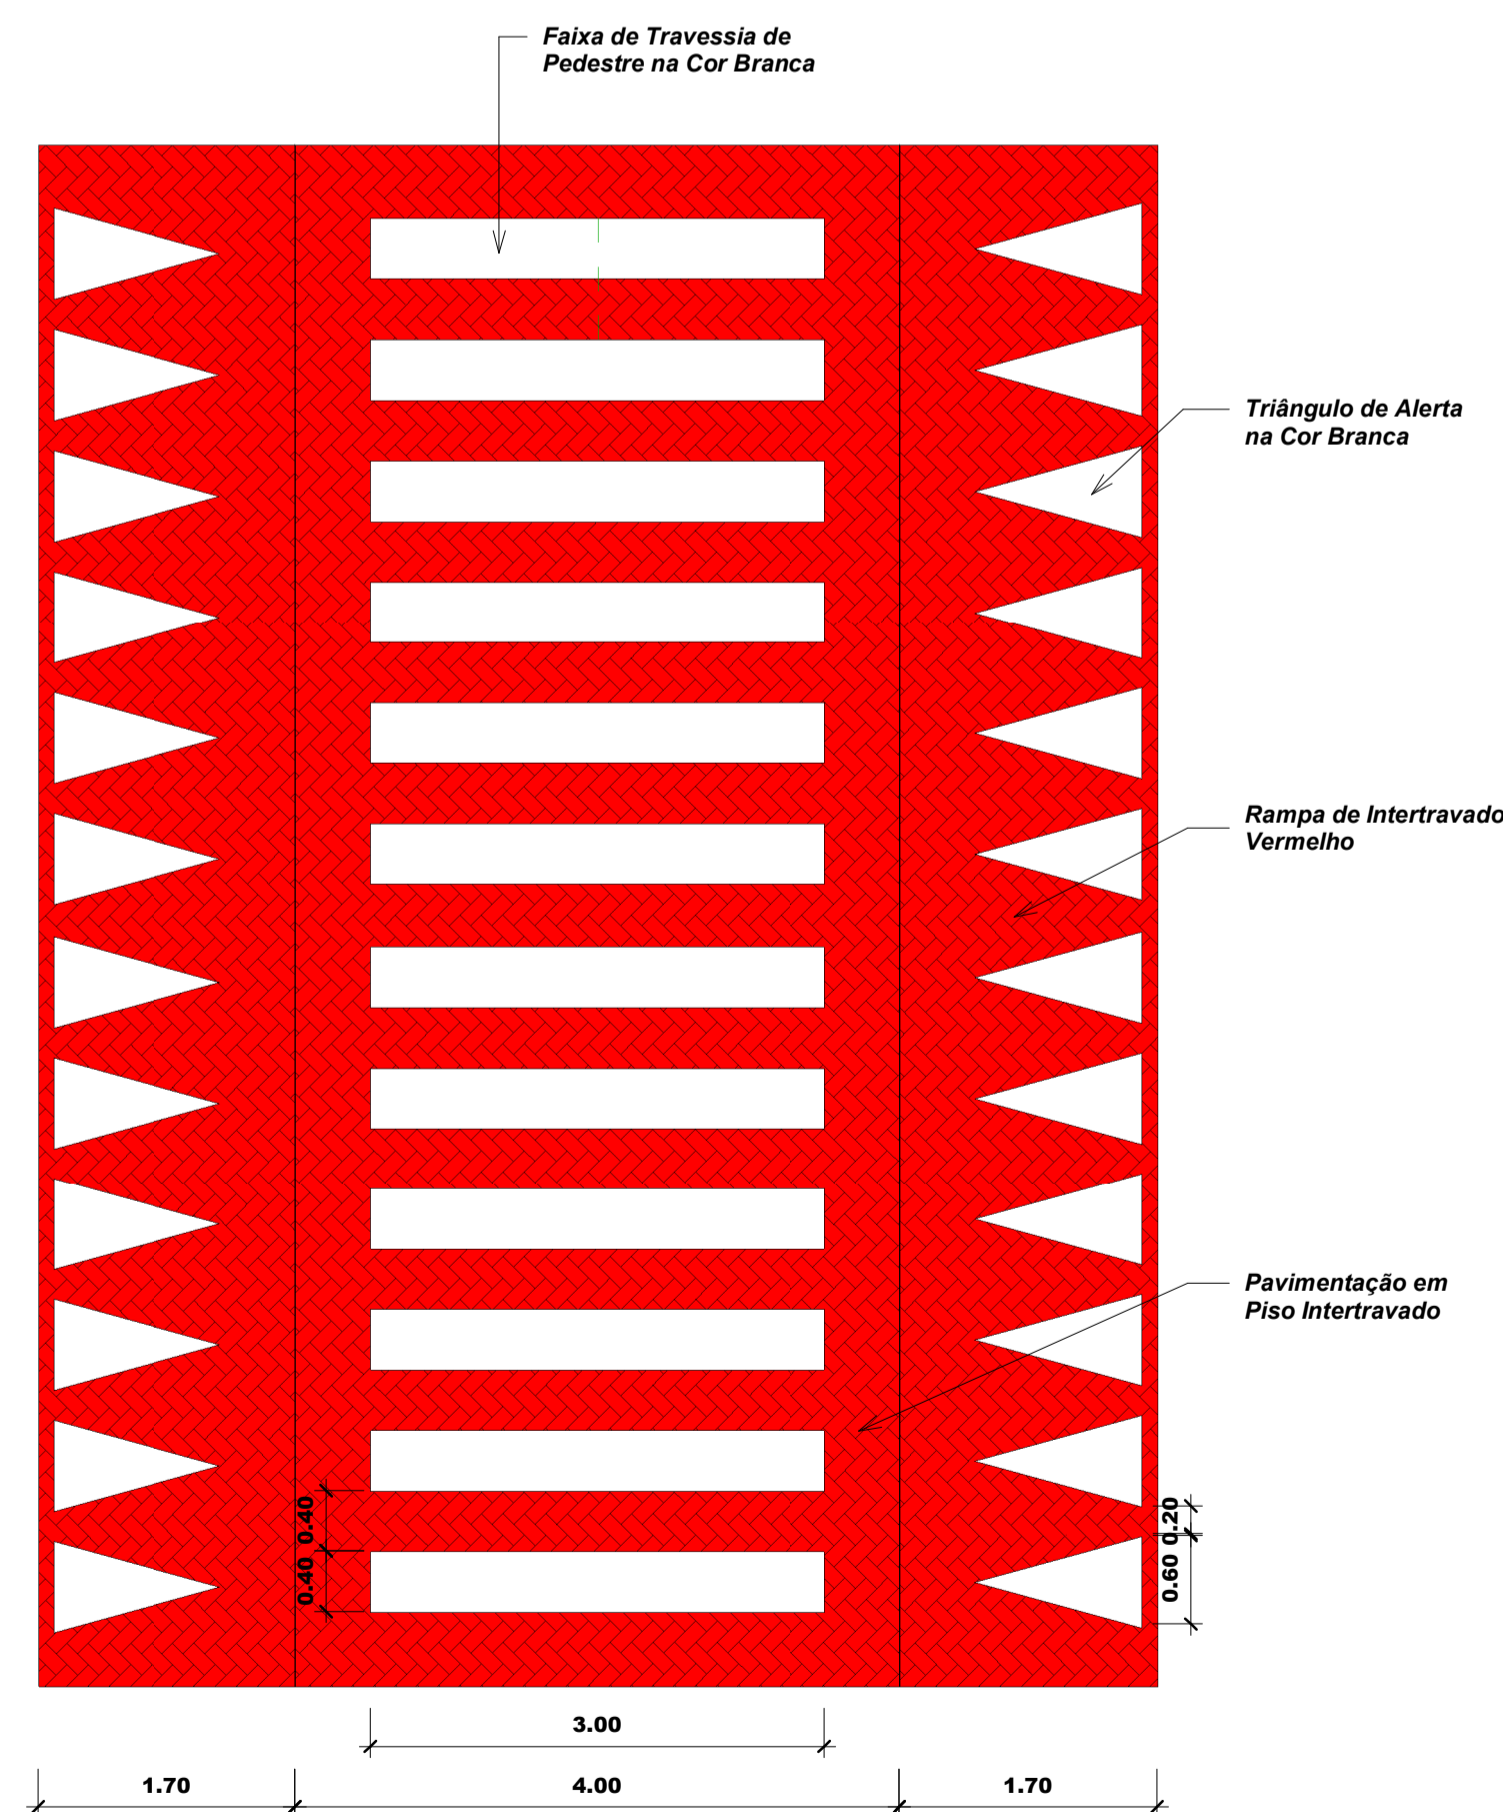

4 DETALHAMENTO PASSAGEM ELEVADA DE PEDESTRES  
1:50

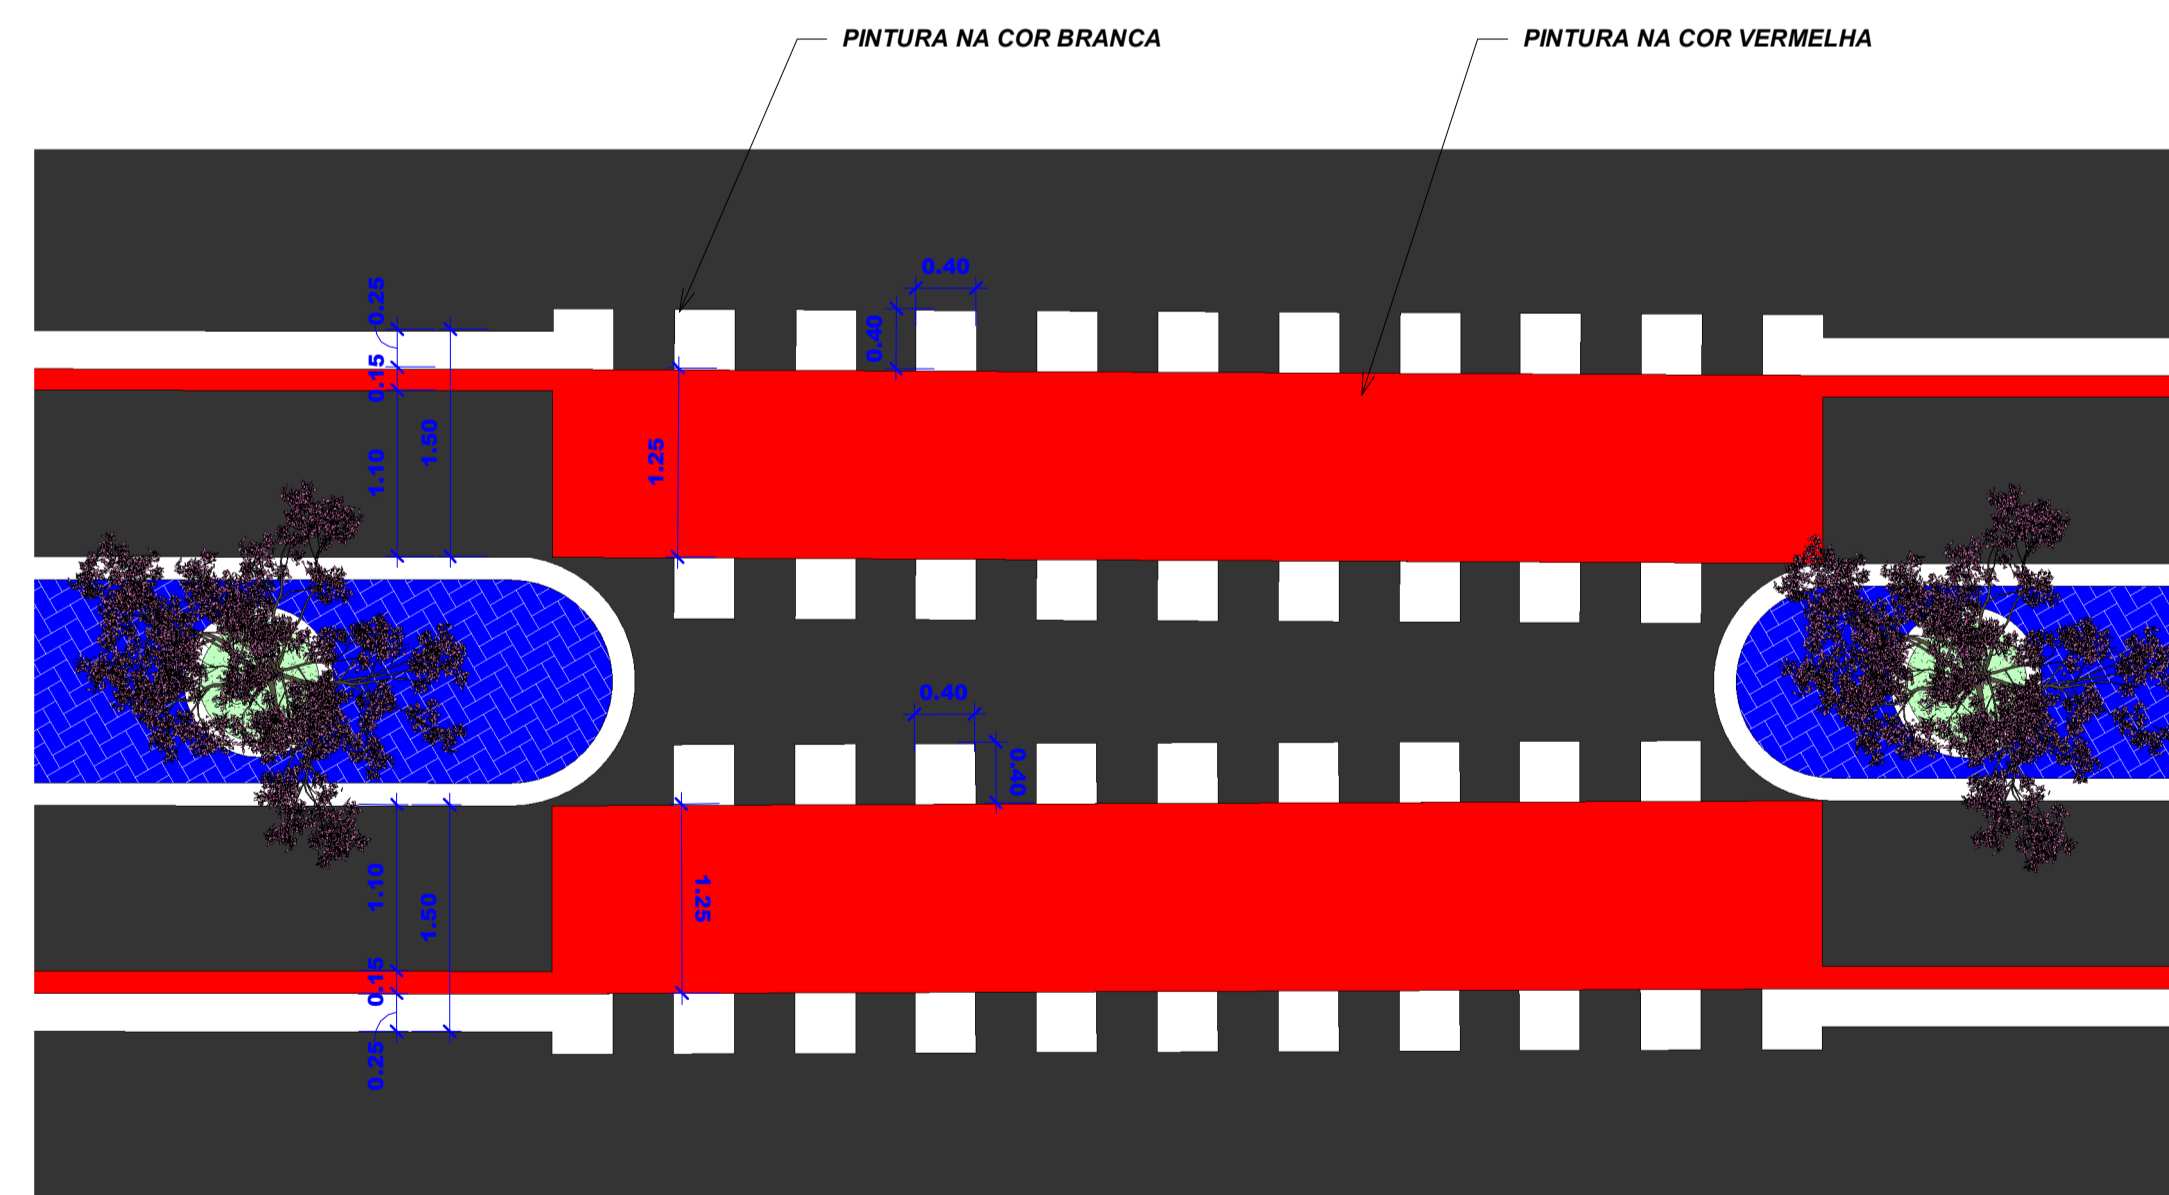

5 DETALHAMENTO CLICLO FAIXA  
1:50

RESPOSÁVEL TÉCNICO:  EZIO PEIXOTO QUEIROZ JUNIOR ARQUITETO E URBANISMO CAUICE: A10630-1	PREFEITURA:
 PREFEITURA MUNICIPAL DE JAGUARIBE	DESENVOLVIMENTO:  Project Assessoria Arquitetura e Engenharia
PROJETO: <b>URBANIZAÇÃO</b> PROJETO DE REVITALIZAÇÃO DA AVENIDA 8 DE NOVEMBRO	ETAPA: PROJETO EXECUTIVO
PROPRIETÁRIO: PREFEITURA MUNICIPAL DE JAGUARIBE - CE	DESENHO: MATEUS BRUNO
LOCAL: AVENIDA 8 DE NOVEMBRO BAIRRO - CENTRO	DATA: NOVEMBRO/2023
REVISÃO:	ESCALA: Como indicado
CONTEÚDO: PROJETO DE URBANISMO DETALHAMENTO DOS BANCOS, PASSAGENS ELEVADAS DE PEDESTRES E CICLO FAIXAS	PRANCHA: 19/19