


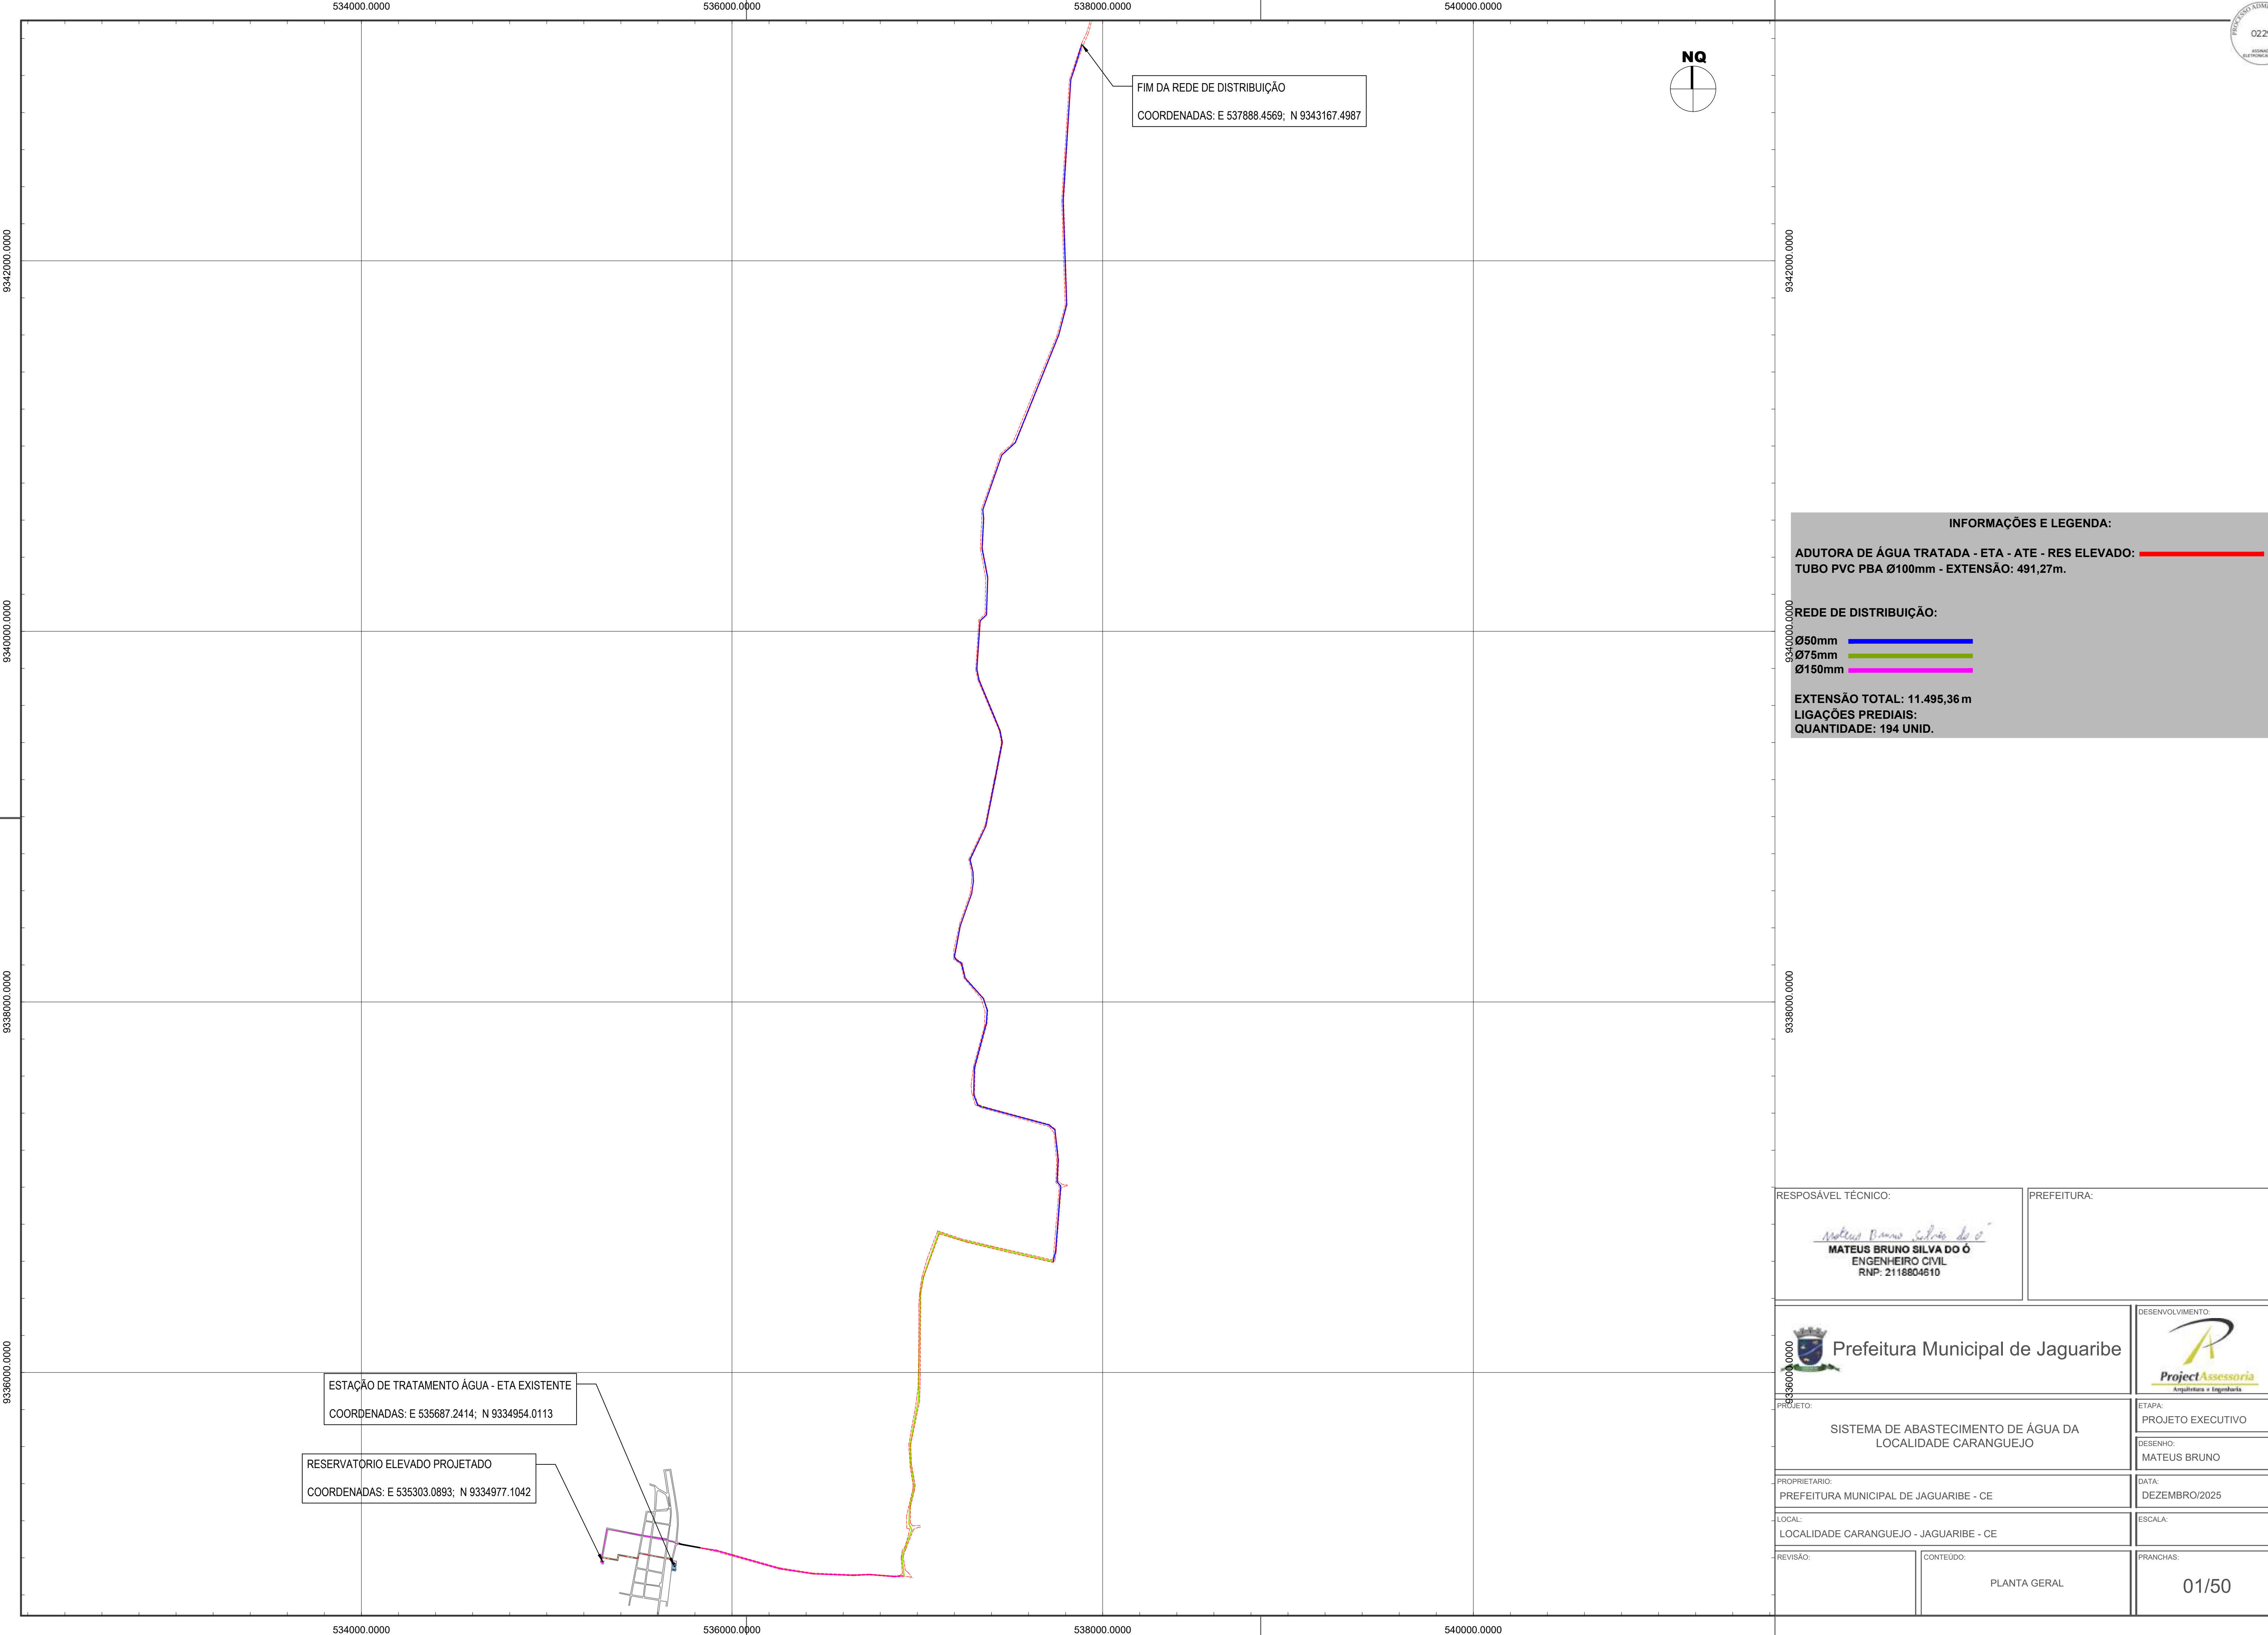

INFORMAÇÕES E LEGENDA:

ADUTORA DE ÁGUA TRATADA - ETA - ATE - RES ELEVADO: —

TUBO PVC PBA Ø100mm - EXTENSÃO: 491,27m.

REDE DE DISTRIBUIÇÃO:

Ø50mm —


Ø75mm —

Ø150mm —

EXTENSÃO TOTAL: 11.495,36 m

LIGAÇÕES PREDIAIS:


QUANTIDADE: 194 UNID.

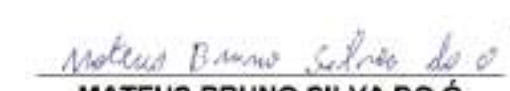RESPOSÁVEL TÉCNICO:	PREFEITURA:
 MATEUS BRUNO SILVA DO Ó ENGENHEIRO CIVIL RNP: 2118804810	

 Prefeitura Municipal de Jaguaribe	DESENVOLVIMENTO:
	
PROJETO: SISTEMA DE ABASTECIMENTO DE ÁGUA DA LOCALIDADE CARANGUEJO	ETAPA:
	PROJETO EXECUTIVO
DESENHO:	MATEUS BRUNO
PROPRIETÁRIO:	DATA:
PREFEITURA MUNICIPAL DE JAGUARIBE - CE	DEZEMBRO/2025
LOCAL:	ESCALA:
LOCALIDADE CARANGUEJO - JAGUARIBE - CE	
REVISÃO:	CONTEÚDO:
	PLANTA GERAL
	PRANCHAS:
	01/50

RELACÃO DE MATERIAIS
ESTAÇÃO DE TRATAMENTO

ITEM	DISCRIMINAÇÃO	UNID. (UN/M)	QUANT.	DIAM. (mm)
TUBULAÇÃO DE DESCARGA (LAVAGEM)				
00	TUBO PVC DEFofo JDI 1MPa L=0,50m	UN	2	200
01	CURVA FoFo 90 BB PN10	UN	2	200
02	TE FoFo COM BOLSAS	UN	1	200
03	REDUÇÃO DEFofo PB 200x150mm	UN	1	200x150
04	TUBO PVC DEFofo JDI 1MPa L=62,00m	UN	—	150
05	TE FoFo COM BOLSAS	UN	3	150
06	CURVA 90 FoFo COM BOLSAS	UN	8	150
TUBULAÇÃO DE SUÇÃO (LAVAGEM)				
S1	TUBO PVC DEFofo JDI 1MPa L=1,50m	UN	1	150
S2	CURVA 90 FoFo COM BOLSAS	UN	1	150
S3	TUBO FoFo COM FLANGE E PONTA L=1000	UN	1	150
S4	CURVA 90 FoFo COM FLANGES	UN	1	150
S5	TUBO FoFo C/ FLANGES L=1500	UN	1	150
S6	REGISTRO VOLANTE E FLANGE	UN	1	150
S7	JUNTA DE DESMONTAGEM TRAVADA AXIALMENTE	UN	1	150
S8	REDUÇÃO EXCÊNTRICA FF DN 150 x 100 PN10	UN	1	—
S9	CONJUNTO MOTO-BOMBA (EM OPERAÇÃO E RESERVA)	UN	1+1	—
S10	PARAFUSOS C/PORCAS E ARRUELAS	UN	32	—
S11	ARRUELA BORRACHA P/ FLANGES PN10	UN	1	100
S12	ARRUELA BORRACHA P/ FLANGES PN10	UN	5	150
TUBULAÇÃO DE RECALQUE (LAVAGEM)				
R1	REDUÇÃO CONCÊNTRICA FF DN 200 x 100 PN10	UN	1	200x100
R2	VÁLVULA RETENÇÃO PORTINHOLA DUPLA FF	UN	2	200
R3	REGISTRO VOLANTE E FLANGE	UN	1	200
R4	FLANGE CEGO	UN	1	200
R5	TE FoFo COM FLANGES PN10	UN	1	200
R6	JUNTA DE DESMONTAGEM TRAVADA AXIALMENTE	UN	1	200
R7	TUBO TOCO FoFo C/ FLANGES L=250	UN	1	200
R8	TUBO FoFo C/ FLANGES L=1500	UN	1	200
R9	CURVA 90 FoFo C/ FLANGES	UN	1	200
R10	CURVA 90 FoFo C/ PONTA E FLANGE L=2000	UN	1	200
R11	CURVA 90 FoFo JDI L=9,00m	UN	5	200
R12	TUBO PVC DEFofo JDI L=9,00m	UN	—	200
R13	TE FoFo COM BOLSAS	UN	1	200
R14	PARAFUSOS C/PORCAS E ARRUELAS	UN	104	—
R15	ARRUELA BORRACHA P/ FLANGES PN10	UN	1	100
R16	ARRUELA BORRACHA P/ FLANGES PN10	UN	10	200

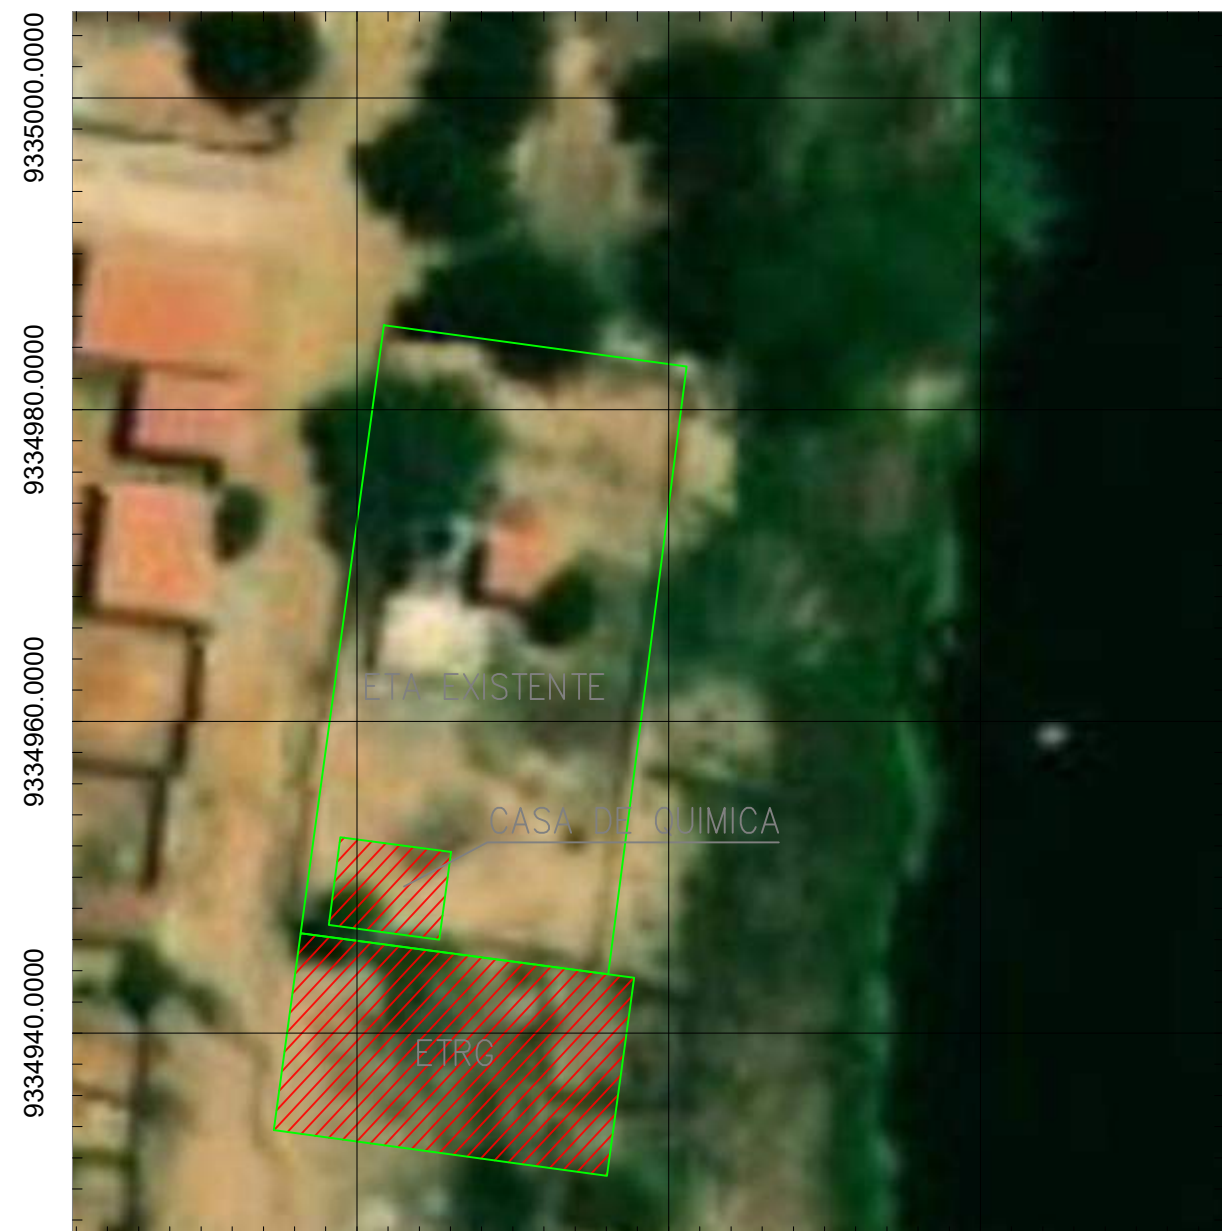

07 PLANTA DE LOCALIZAÇÃO
ESCALA 1/500

RESPONSÁVEL TÉCNICO:

MATEUS BRUNO SILVA DO Ó
ENGENHEIRO CIVIL
RNP: 2118804810

PREFEITURA:



Prefeitura Municipal de Jaguaribe

DESENVOLVIMENTO:



PROJETO:

SISTEMA DE ABASTECIMENTO DE ÁGUA DA
LOCALIDADE CARANGUEJO

ETAPA:

PROJETO EXECUTIVO

DESENHO:

MATEUS BRUNO

PROPRIETÁRIO:

PREFEITURA MUNICIPAL DE JAGUARIBE - CE

DATA:

DEZEMBRO/2025

LOCAL:

LOCALIDADE CARANGUEJO - JAGUARIBE - CE

ESCALA:


REVISÃO:

CONTEÚDO:


ESTAÇÃO DE TRATAMENTO DE ÁGUA - ETA

PRANCHAS:


02/50

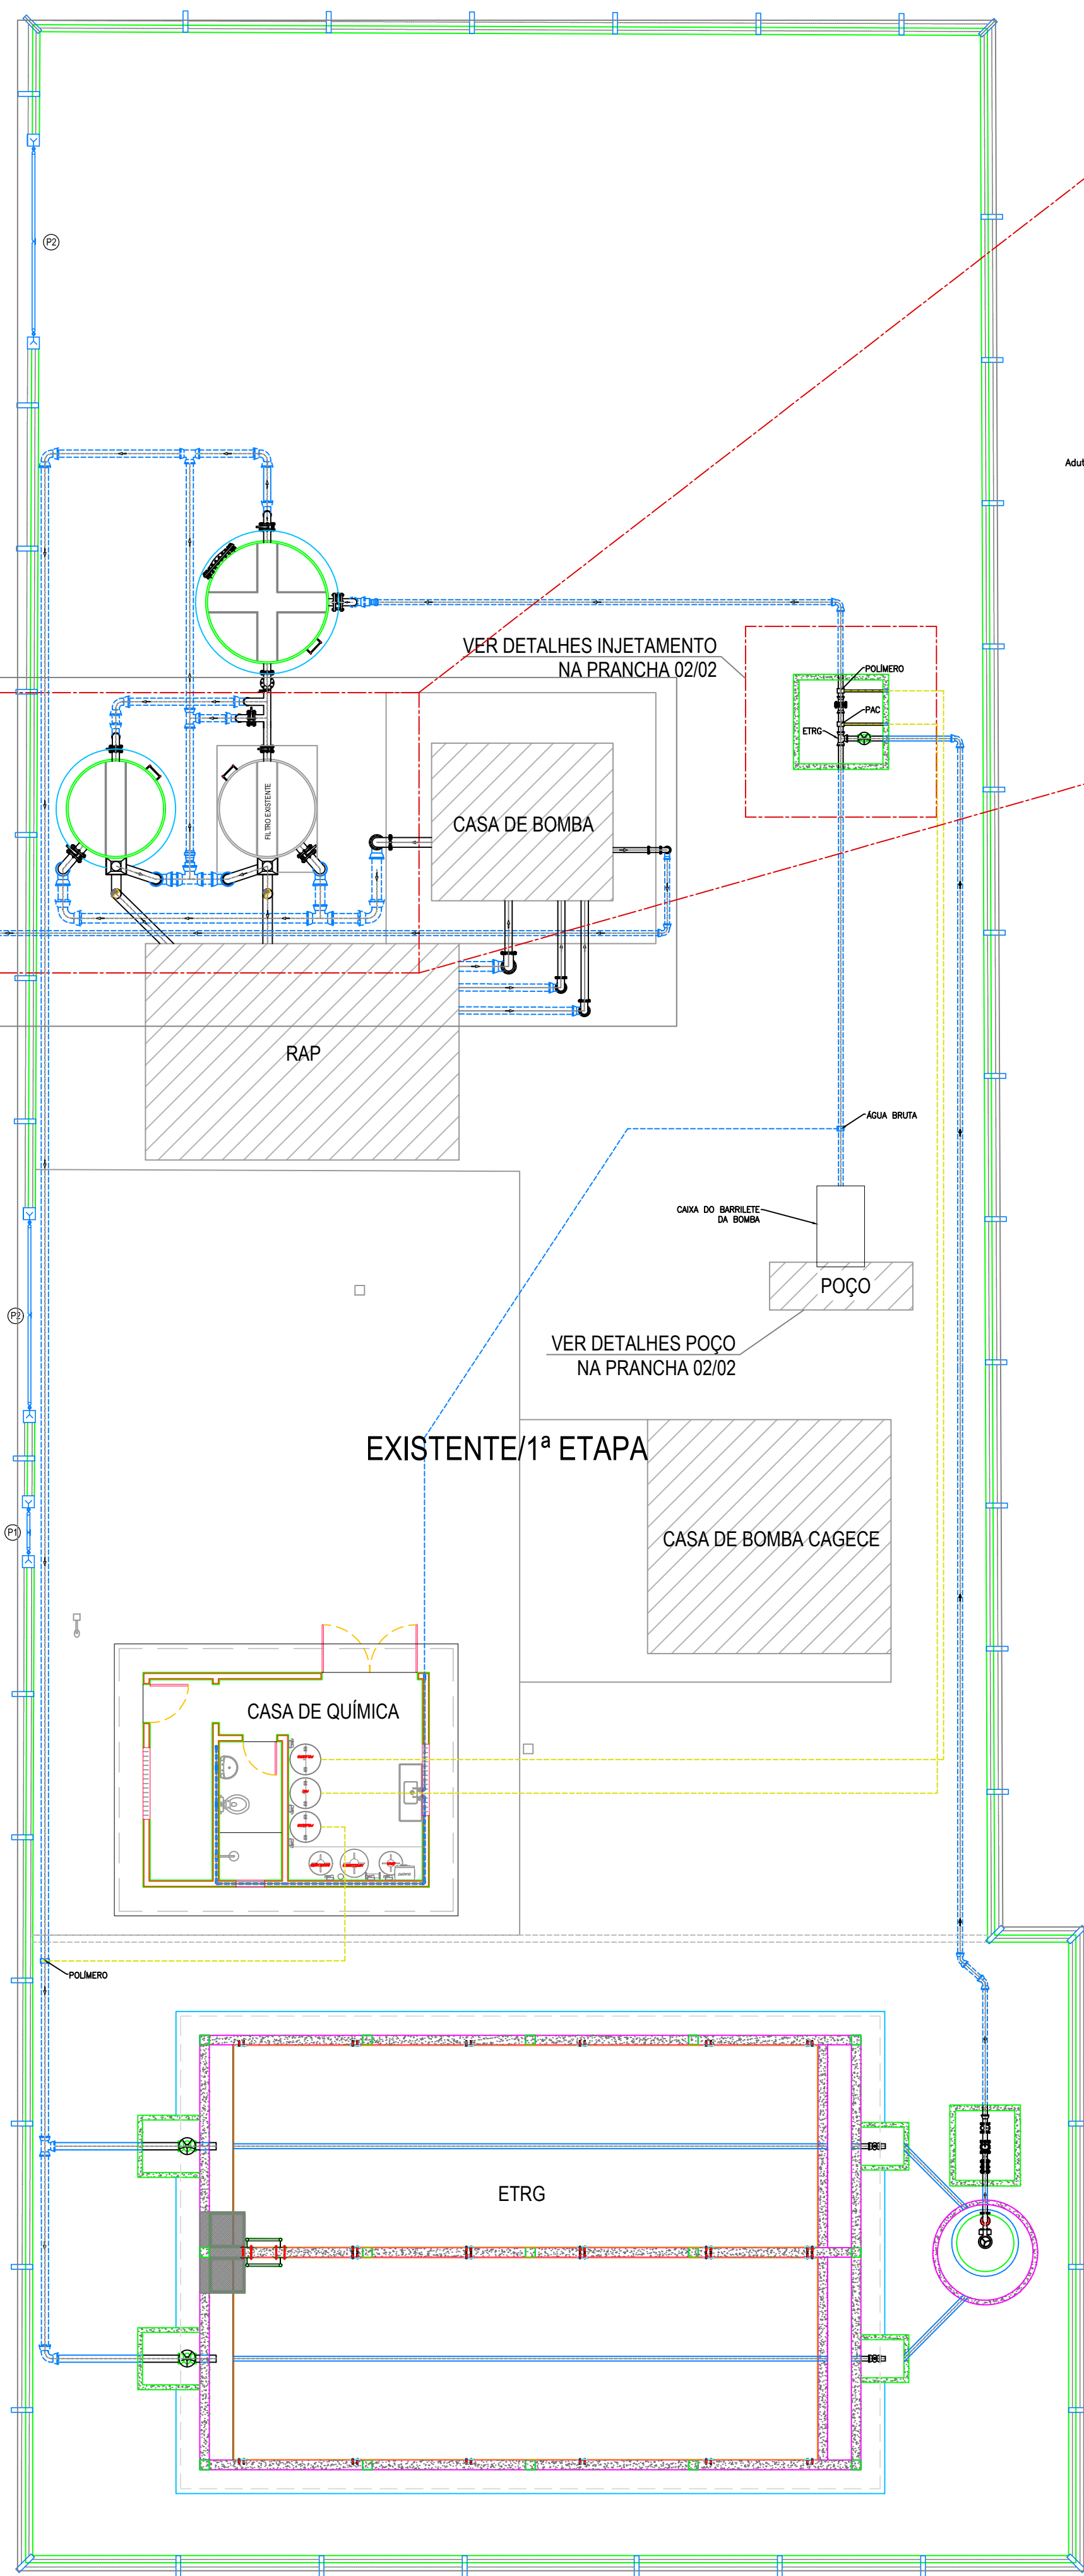


01 PLANTA DE LOCAÇÃO
ESCALA 1/500

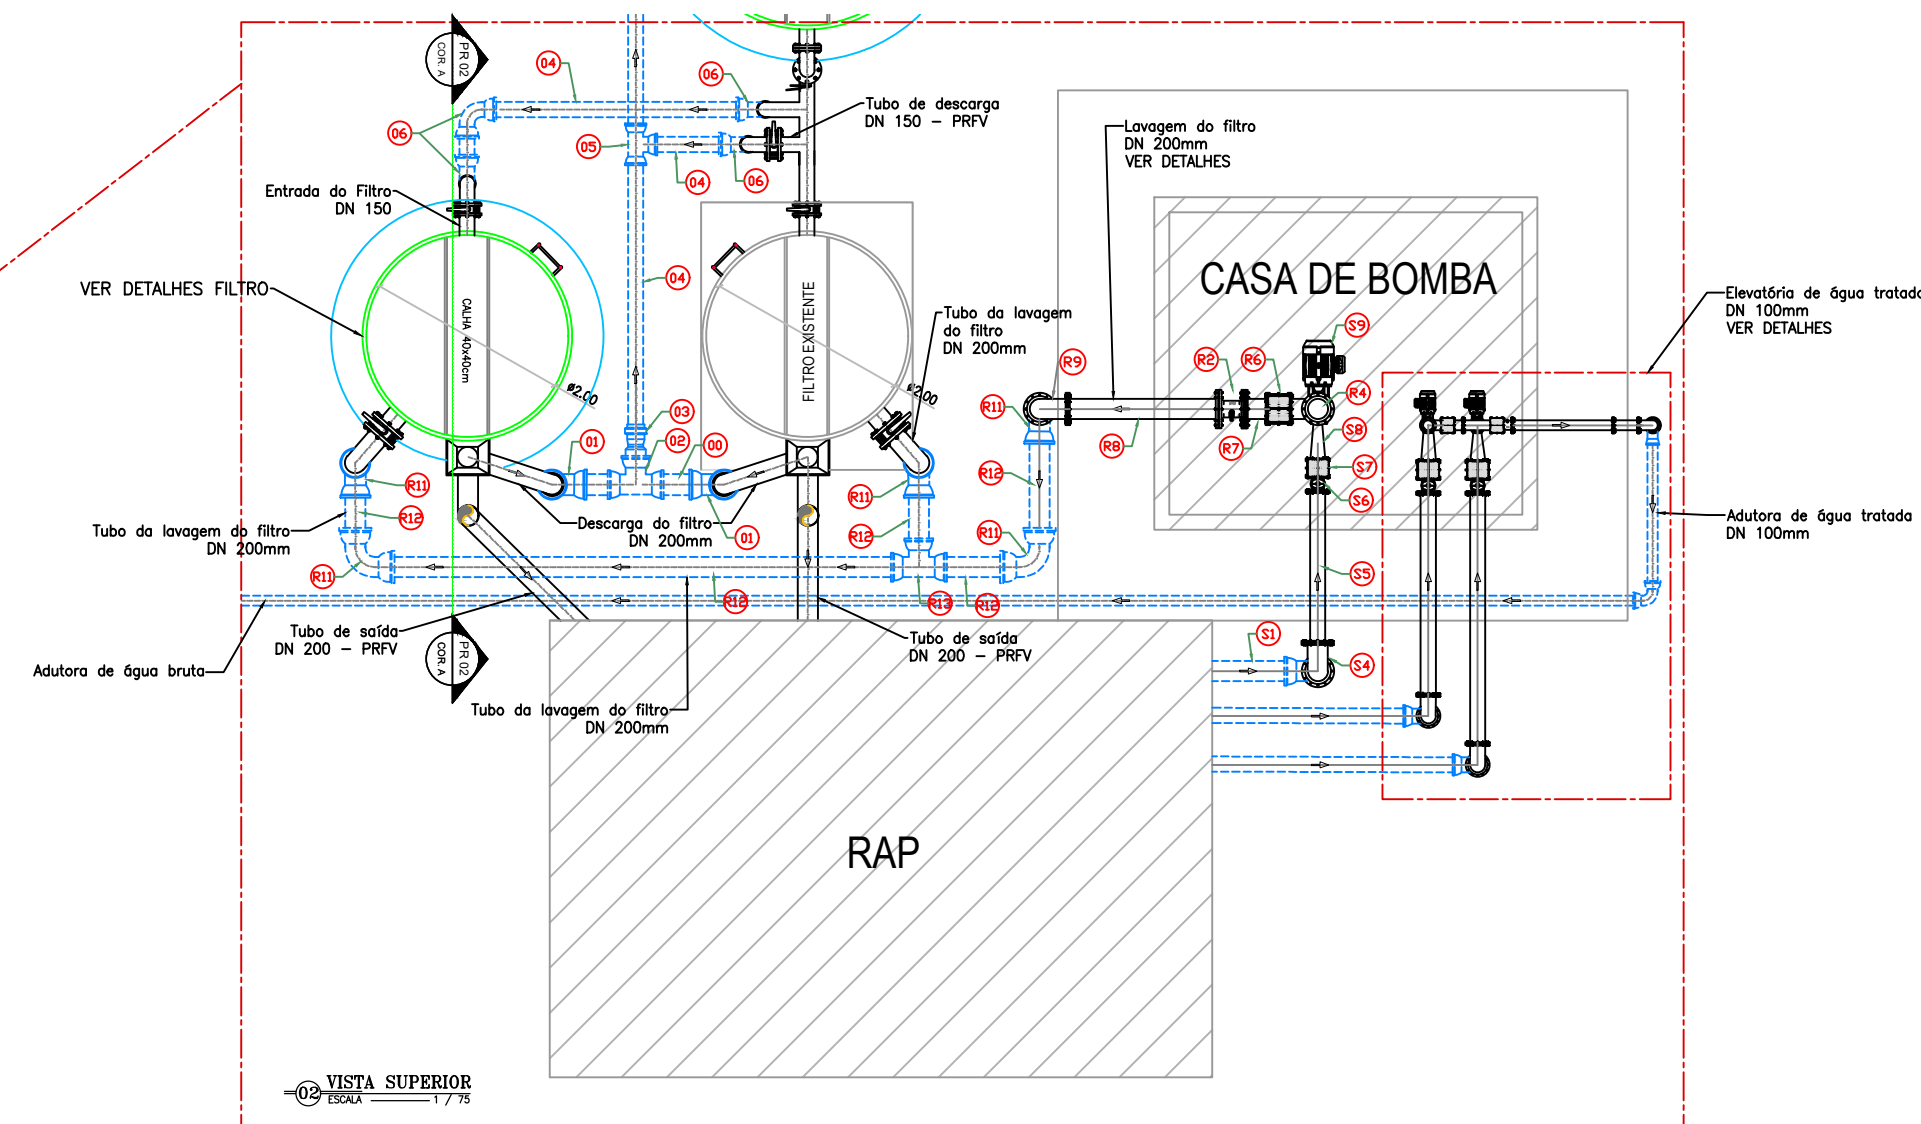


02 VISTA SUPERIOR
ESCALA 1/500

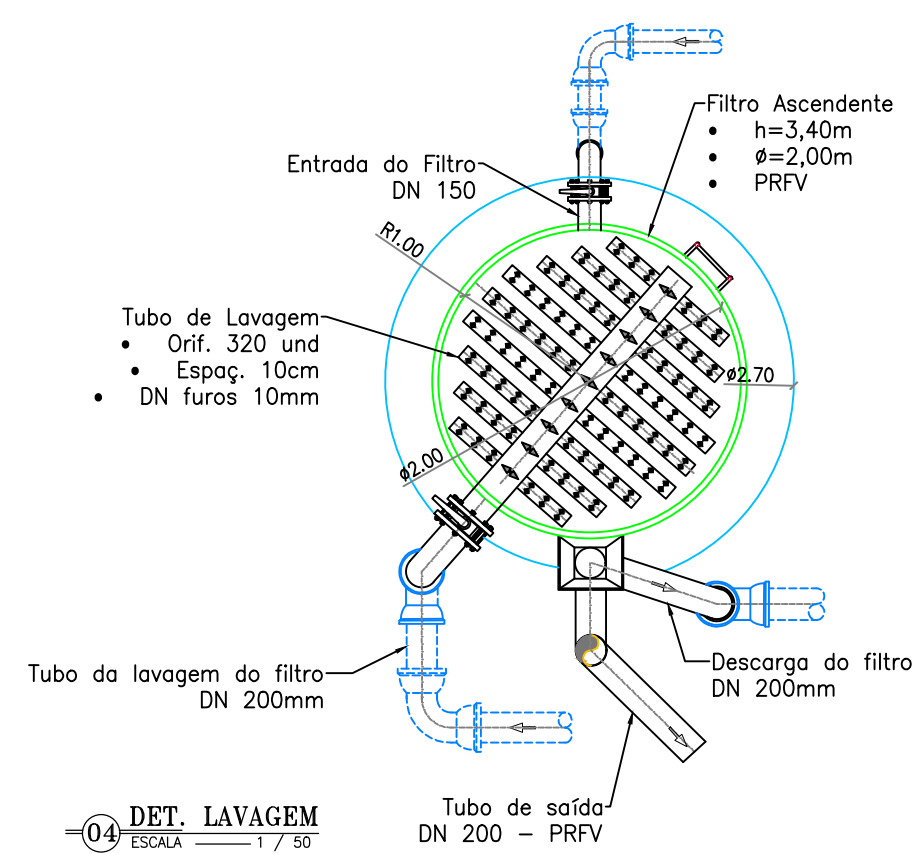


04 DET. LAVAGEM
ESCALA 1/50

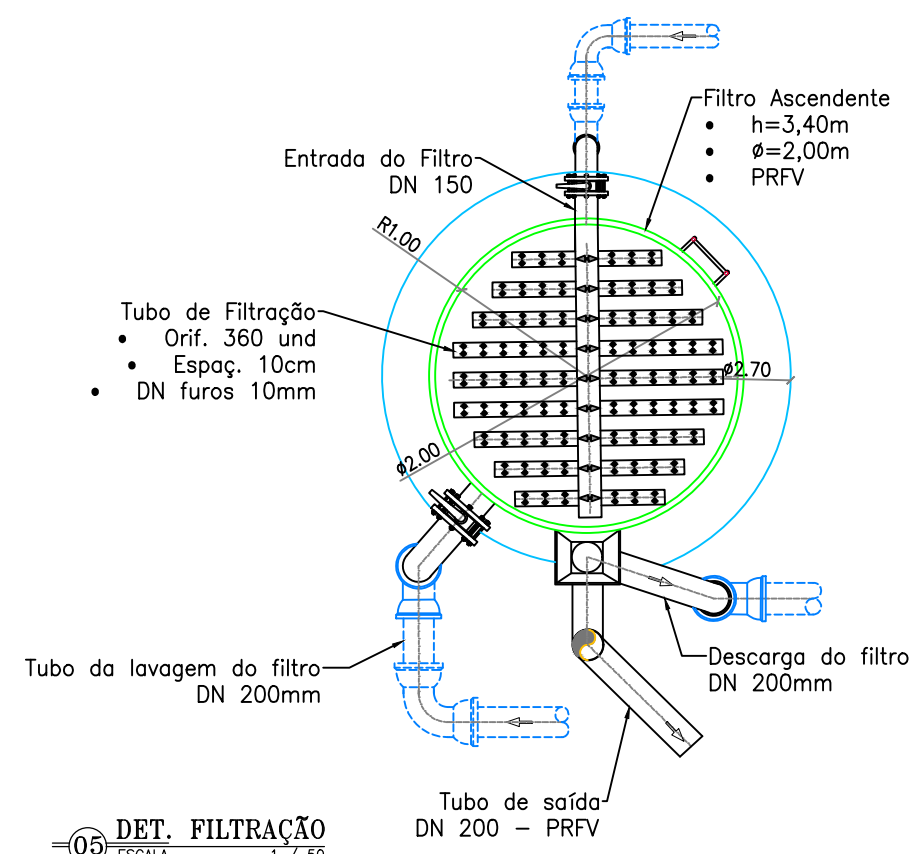


05 DET. FILTRAÇÃO
ESCALA 1/50

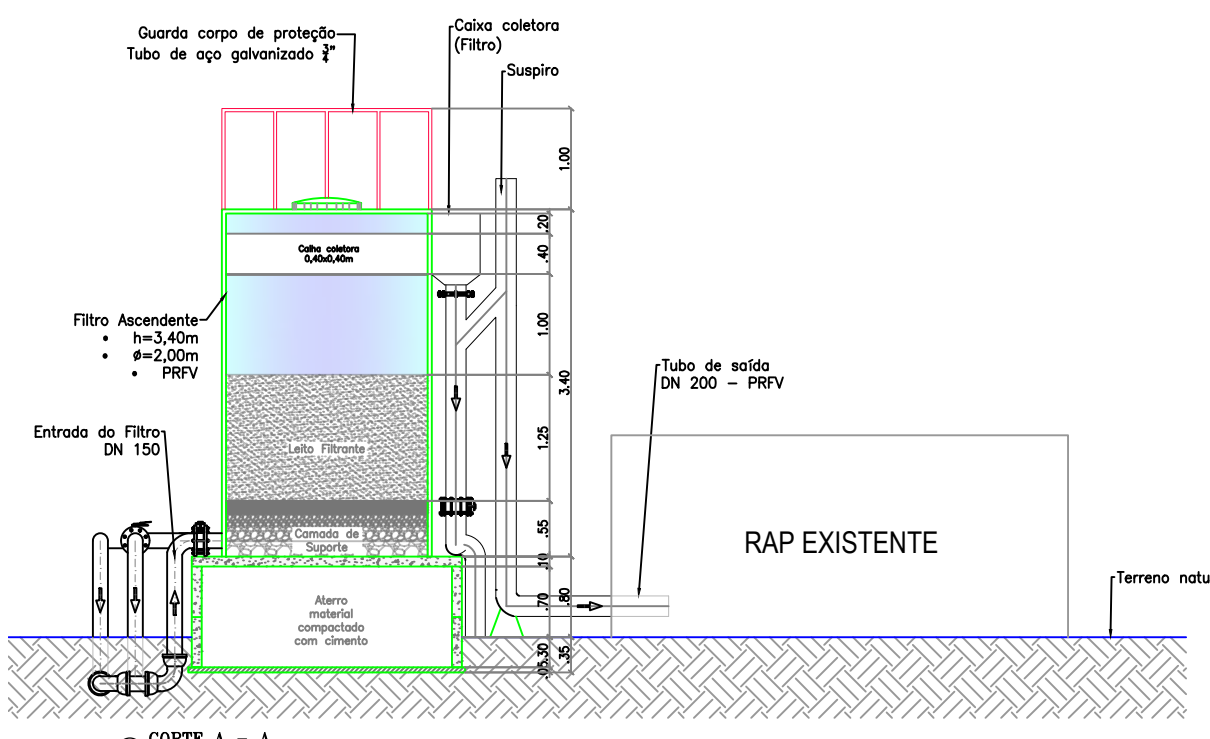

06 CORTA A - A
ESCALA 1/500

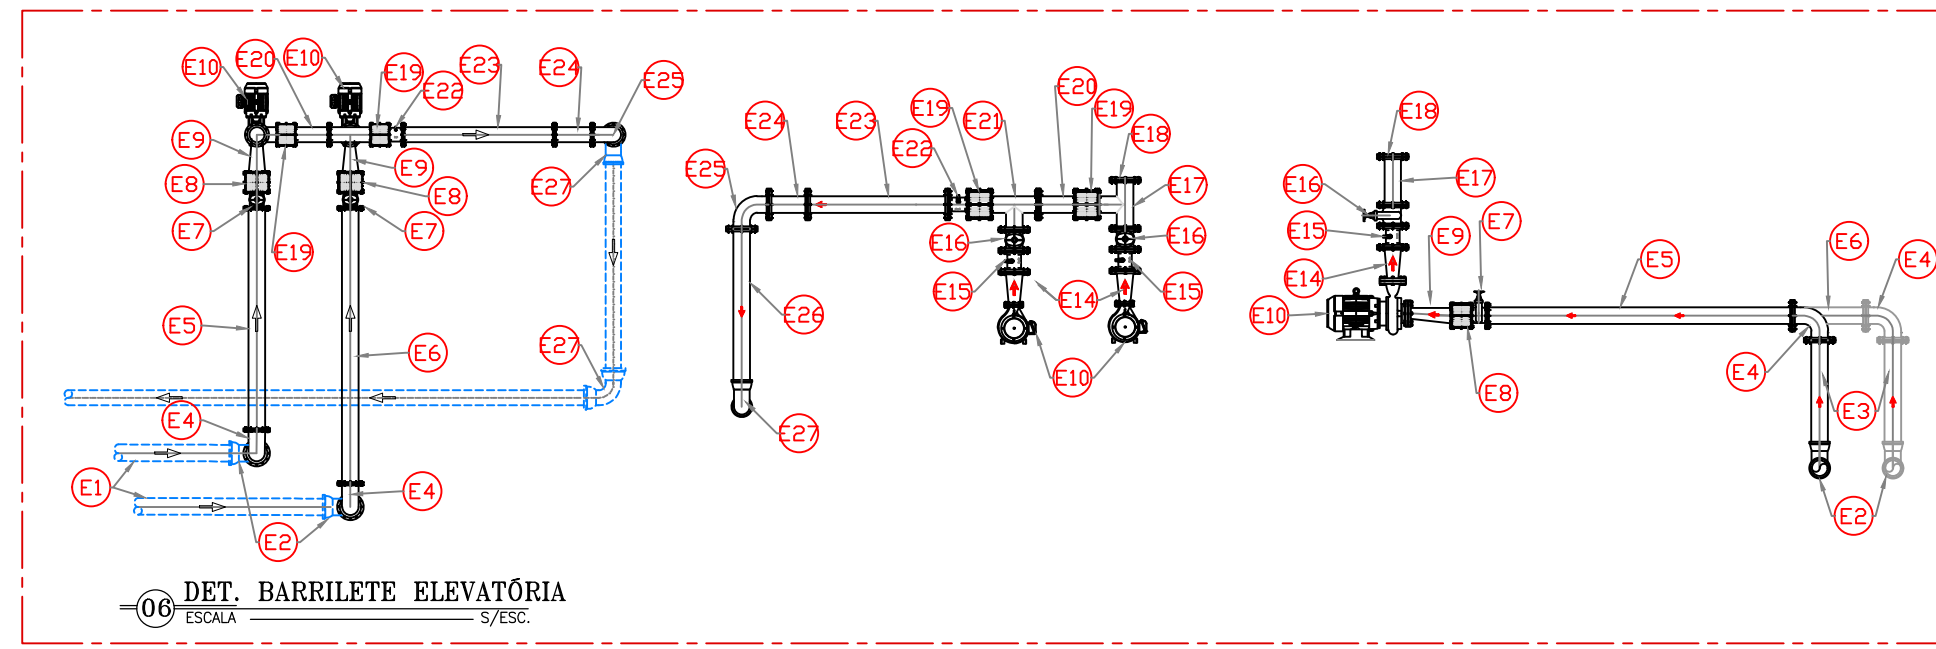

08 DET. BARRILETE ELEVATÓRIA
ESCALA 1/500

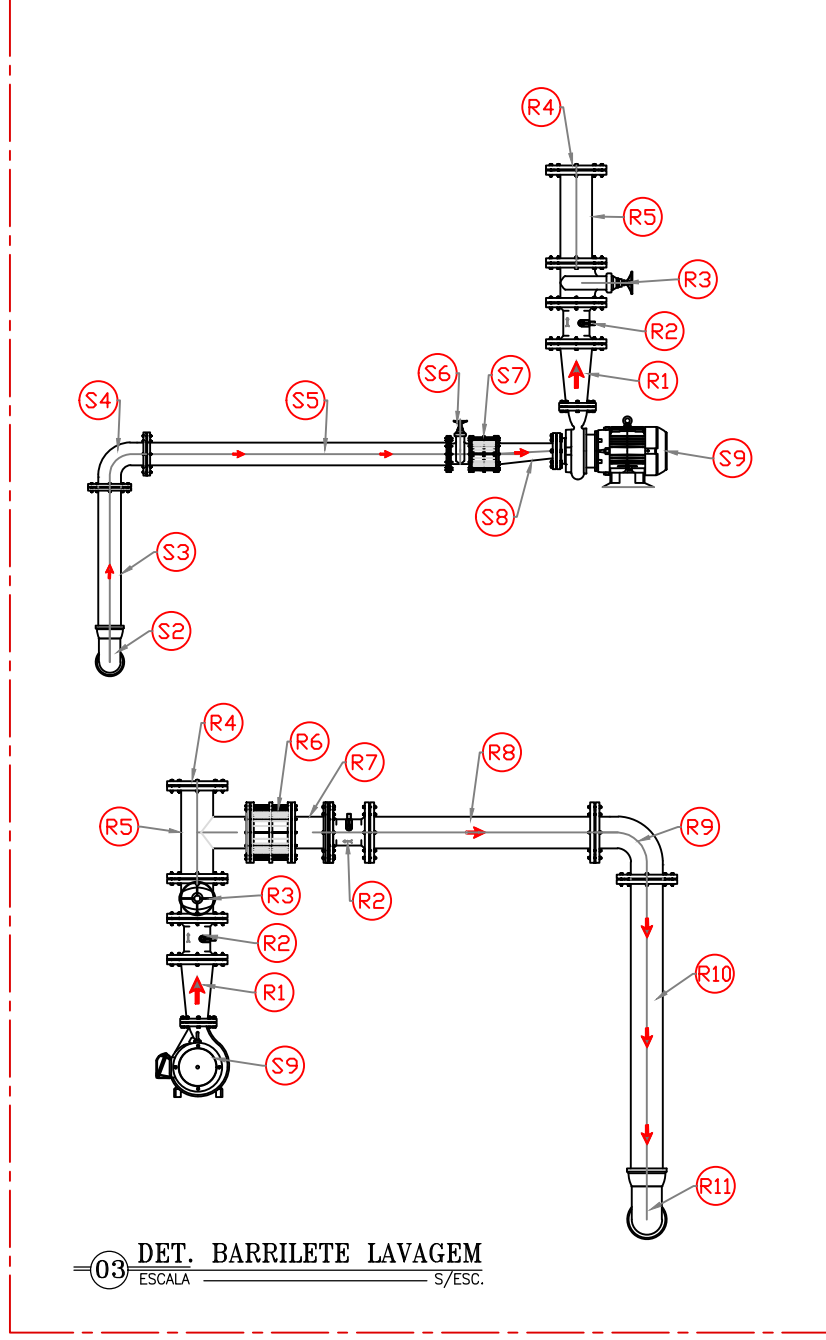


03 DET. BARRILETE LAVAGEM
ESCALA 1/500

TUBULAÇÃO DE SUÇÃO (ELEVATÓRIA)				
E1	TUBO PVC DEFofo JDI 1MPa	M	5,00	100
E2	CURVA 90 FoFo COM BOLSAS	UN	2	100
E3	TUBO FoFo COM FLANGE E PONTA L=1000	UN	2	100
E4	CURVA 90 FoFo COM FLANGES	UN	2	100
E5	TUBO FoFo C/ FLANGES L=1500	UN	1	100
E6	TUBO FoFo C/ FLANGES L=2000	UN	1	100
E7	REGISTRO VOLANTE E FLANGE	UN	2	100
E8	JUNTA DE DESMONTAGEM TRAVADA AXIALMENTE	UN	2	100
E9	REDUÇÃO EXCÊNTRICA FF DN 100 x 75 PN10	UN	2	100x75
E10	CONJUNTO MOTO-BOMBA (EM OPERAÇÃO E RESERVA)	UN	1+1	—
E11	PARAFUSOS C/PORCAS E ARRUELAS	UN	40	—
E12	ARRUELA BORRACHA P/ FLANGES PN10	UN	5	100
E13	ARRUELA BORRACHA P/ FLANGES PN10	UN	1	75
TUBULAÇÃO DE RECALQUE (ELEVATÓRIA)				
E14	REDUÇÃO CONCÊNTRICA FF DN 100 x 75 PN10	UN	1	—
E15	VÁLVULA RETENÇÃO PORTINHOLA DUPLA FF	UN	2	100
E16	REGISTRO VOLANTE E FLANGE	UN	1	100
E17	TE FoFo COM FLANGES PN10	UN	1	100
E18	FLANGE CEGO	UN	1	100
E19	JUNTA DE DESMONTAGEM TRAVADA AXIALMENTE	UN	2	100
E20	TUBO TOCO FoFo C/ FLANGES L=250	UN	1	100
E21	TE FoFo COM FLANGES	UN	1	100
E22	VÁLVULA RETENÇÃO PORTINHOLA DUPLA FF	UN	1	100
E23	TUBO FoFo C/ FLANGES L=1000	UN	1	100
E24	TUBO TOCO FoFo C/ FLANGES L=250	UN	1	100
E25	CURVA 90 FoFo C/ FLANGES	UN	1	100
E26	TUBO FoFo C/ PONTA E FLANGE L=1500	UN	1	100
E27	CURVA 90 FoFo C/BOLSAS	UN	2	100
E28	PARAFUSOS C/PORCAS E ARRUELAS	UN	112	—
E29	ARRUELA BORRACHA P/ FLANGES PN10	UN	13	100
E30	ARRUELA BORRACHA P/ FLANGES PN10	UN	2	75

LEGENDA:

- ALVENARIA DE TUBO EM CORTE
- CONCRETO
- TERRENO NATURAL
- TUBULAÇÃO PROJETADA

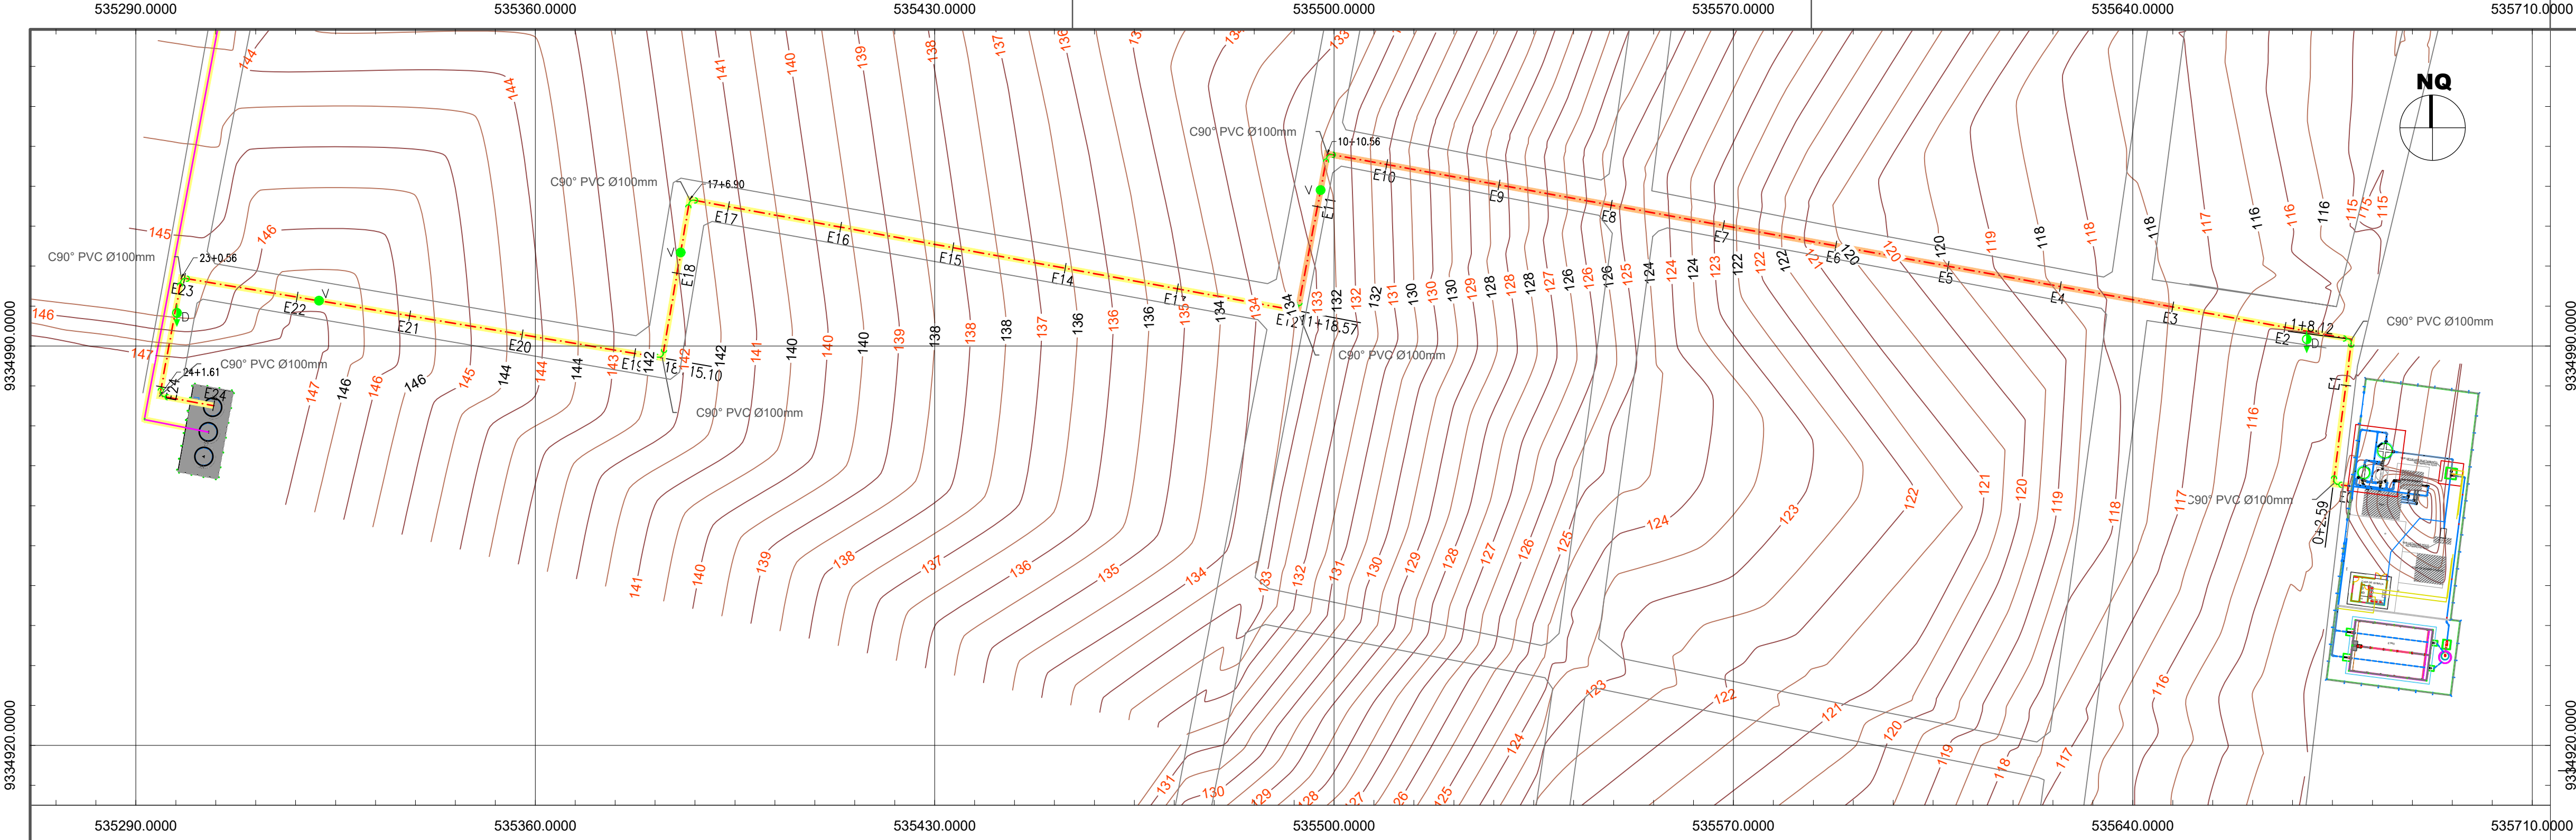


- LEGENDAS
- ADUTORA DE ÁGUA TRATADA
 - LIMITE VIAS/MEIO FIOS
 - PAVIMENTAÇÃO PEDRA TOSCA
 - PAVIMENTAÇÃO ASFALTICA
 - PAVIMENTAÇÃO EM PARALELEPÍPEDO
 - SEM PAVIMENTAÇÃO
 - PASSAGEM EM CALÇADA
 - TRAVESSIA
 - RESERVATÓRIO
 - PC - POÇOS DE CAPÇÃO
 - VTF - VENTOSA TRÍPLICE FUNÇÃO (PLANTA)
 - VTF - VENTOSA TRÍPLICE FUNÇÃO (PERFIL)
 - RGD - REGISTRO DE DESCARGA

PAVIMENTAÇÃO

ADUTORA DE ÁGUA B.	TIPO	COMP(M)	(%)
	PEDRA TOSCA	188,57	38,38
	SEM PAVIMENTAÇÃO	302,7	61,62
	TOTAL	491,27	100

NOTAS

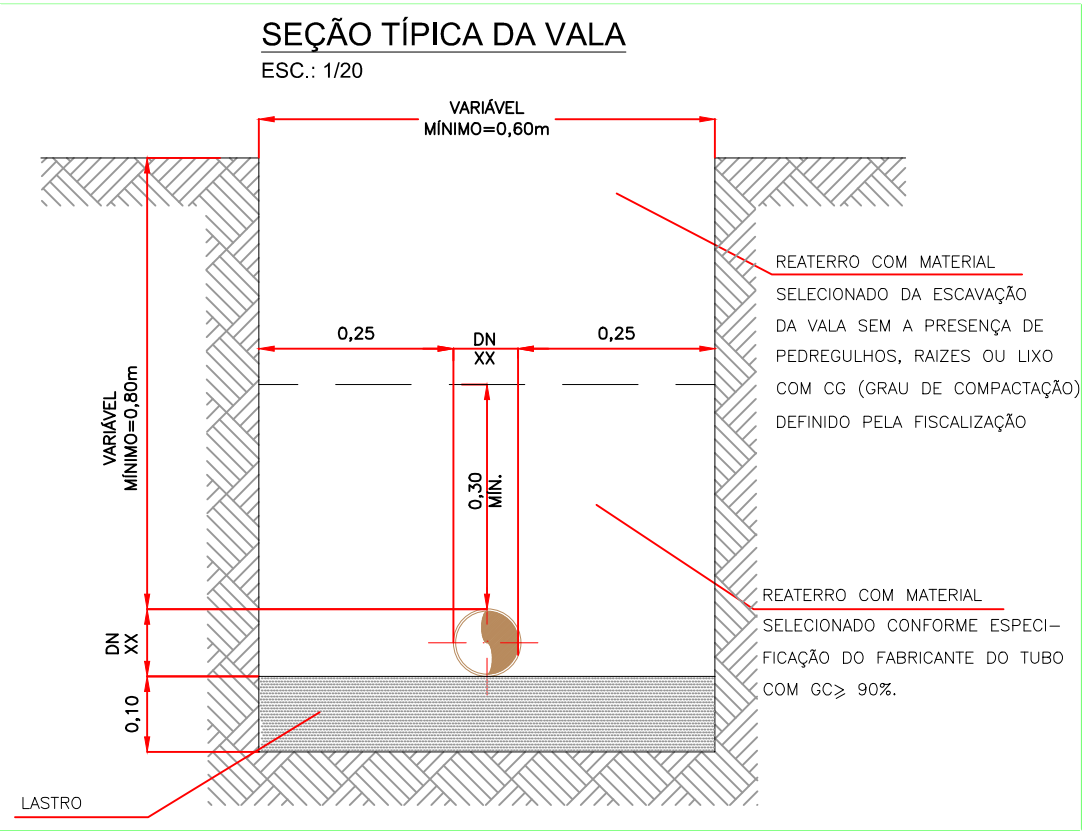

RESPOSÁVEL TÉCNICO:

MATEUS BRUNO SILVA DO Ó
ENGENHEIRO CIVIL
RNP: 2118804610

PREFEITURA:



Prefeitura Municipal de Jaguaribe

DESENVOLVIMENTO:



PROJETO:

SISTEMA DE ABASTECIMENTO DE ÁGUA DA
LOCALIDADE CARANGUEJO

ETAPA:

PROJETO EXECUTIVO

DESENHO:

MATEUS BRUNO

PROPRIETÁRIO:

PREFEITURA MUNICIPAL DE JAGUARIBE - CE

DATA:

DEZEMBRO/2025

LOCAL:

LOCALIDADE CARANGUEJO - JAGUARIBE - CE

ESCALA:

REVISÃO:

CONTEUDO:


ADUTORA DE ÁGUA TRATADA

PRANCHAS:


03/50




ESTACA	1	2	3	4	5	6	7	8	9	10	11	12	13	14	15	16	17	18	19	20	21	22	23	24		
COTA DO TERRENO	114.907	116.053	117.449	118.418	119.506	120.594	122.797	125.268	128.232	131.097	132.752	133.502	135.039	136.565	138.091	139.617	141.143	141.995	142.675	144.280	145.814	146.808	145.309	147.380		
COTA DO PROJETO	114.907	116.053	117.449	118.418	119.506	120.594	122.797	125.268	128.232	131.097	132.752	133.502	135.039	136.565	138.091	139.617	141.143	141.995	142.675	144.280	145.814	146.808	145.309	147.380		
PROFUNDIDADE (m)	0.000	0.000	0.000	0.000	0.000	0.000	0.000	0.000	0.000	0.000	0.000	0.000	0.000	0.000	0.000	0.000	0.000	0.000	0.000	0.000	0.000	0.000	0.000			
COMPRIMENTO (m)	20	20	20	20	20	20	20	20	20	20	20	20	20	20	20	20	20	20	20	20	20	20	20	11		
COMP. ACUMULADO (m)	0	20	40	60	80	100	120	140	160	180	200	220	240	260	280	300	320	340	360	380	400	420	440	460	480	491

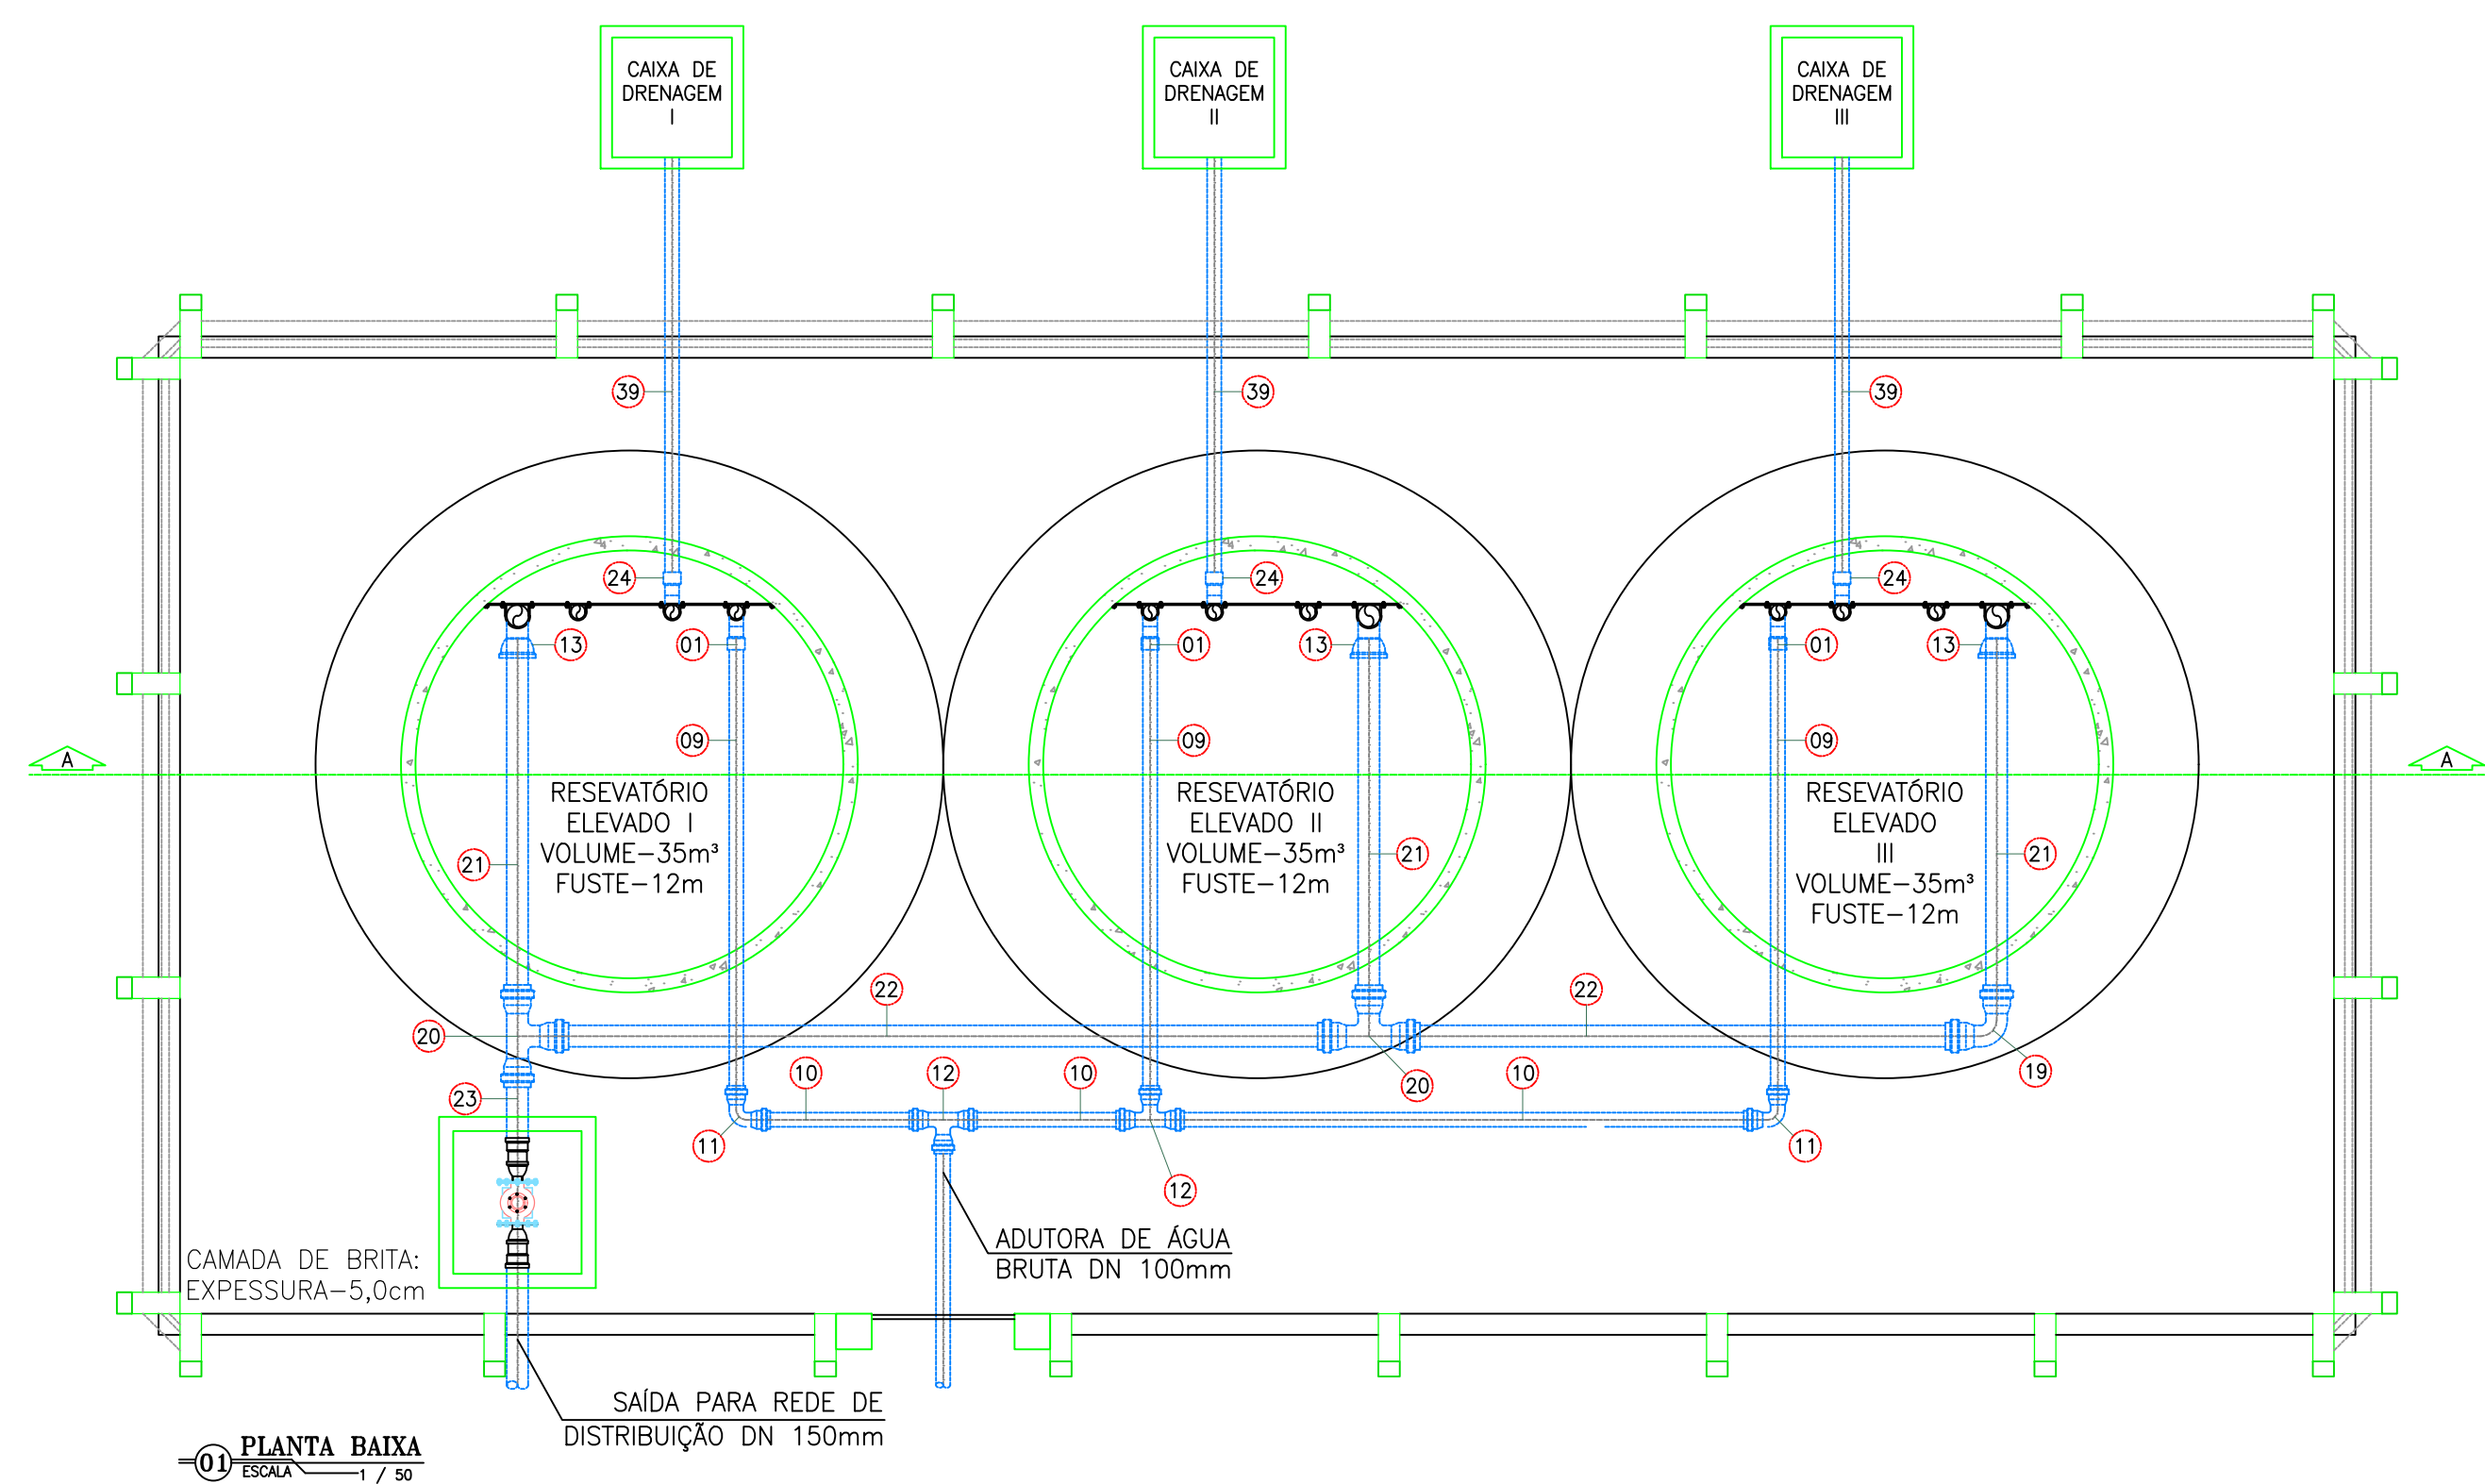

01 PLANTA BAIXA
ESCALA 1 / 50

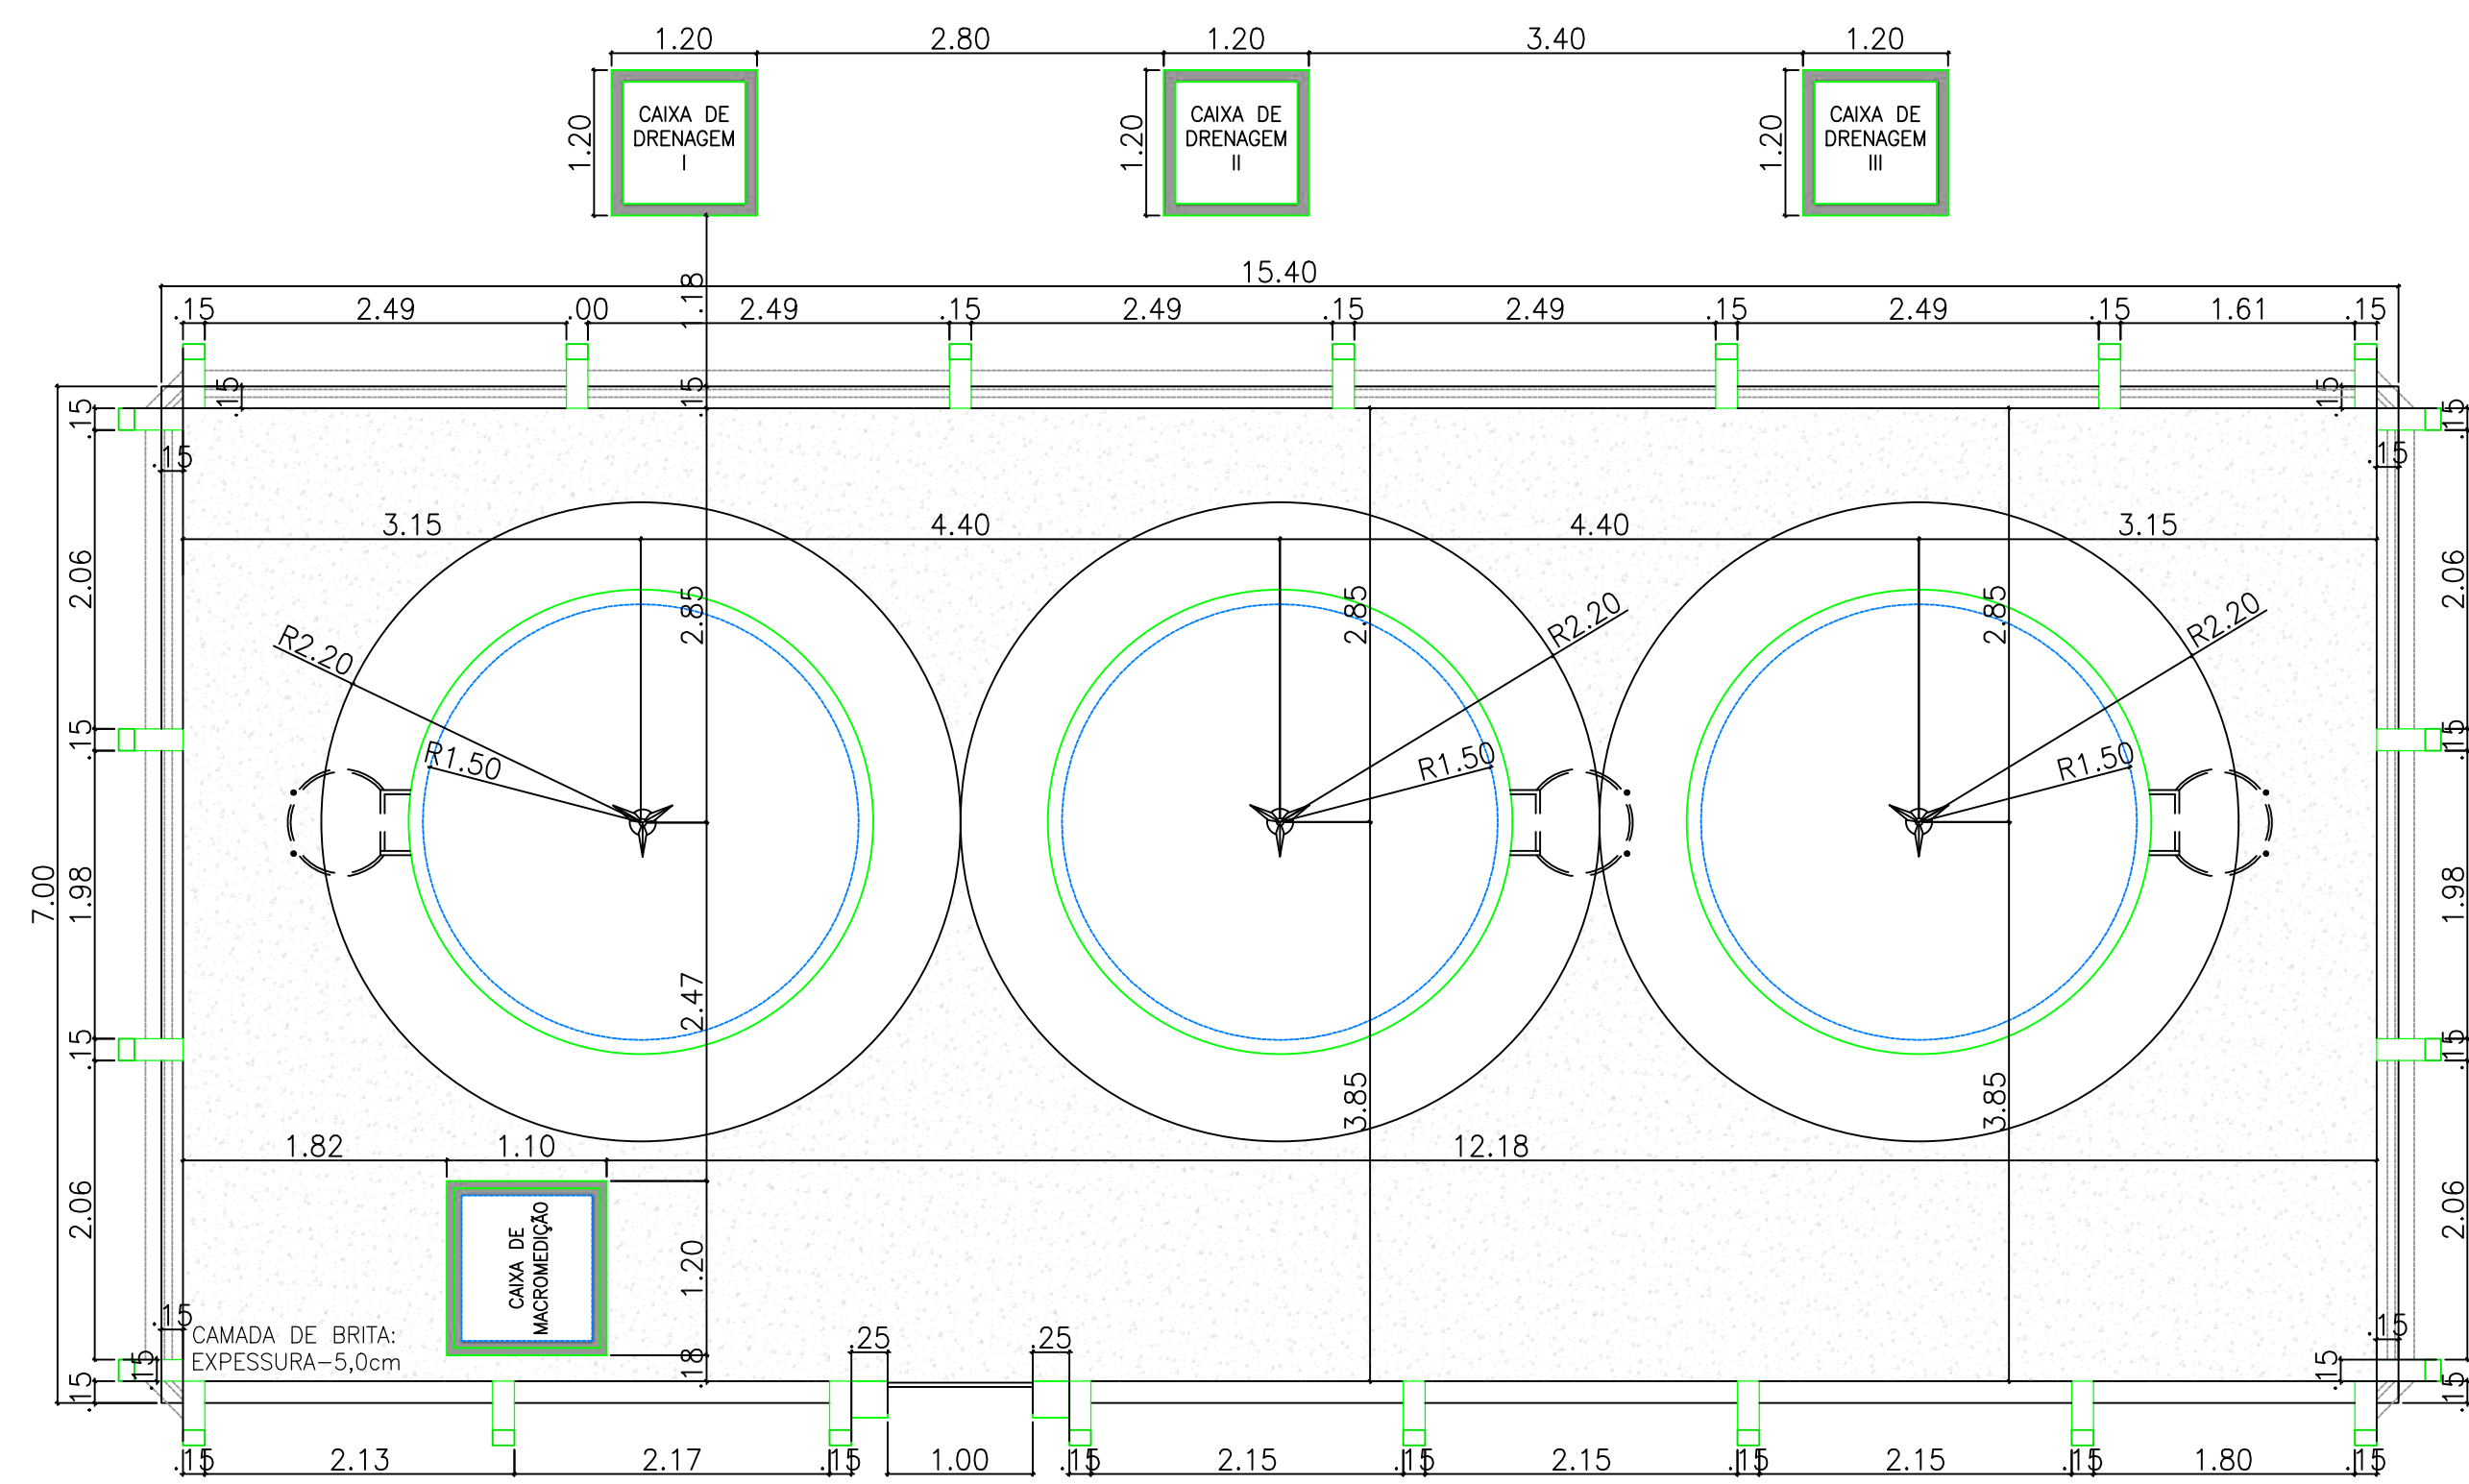

03 PLANTA DE LOCAÇÃO
ESCALA 1 / 50





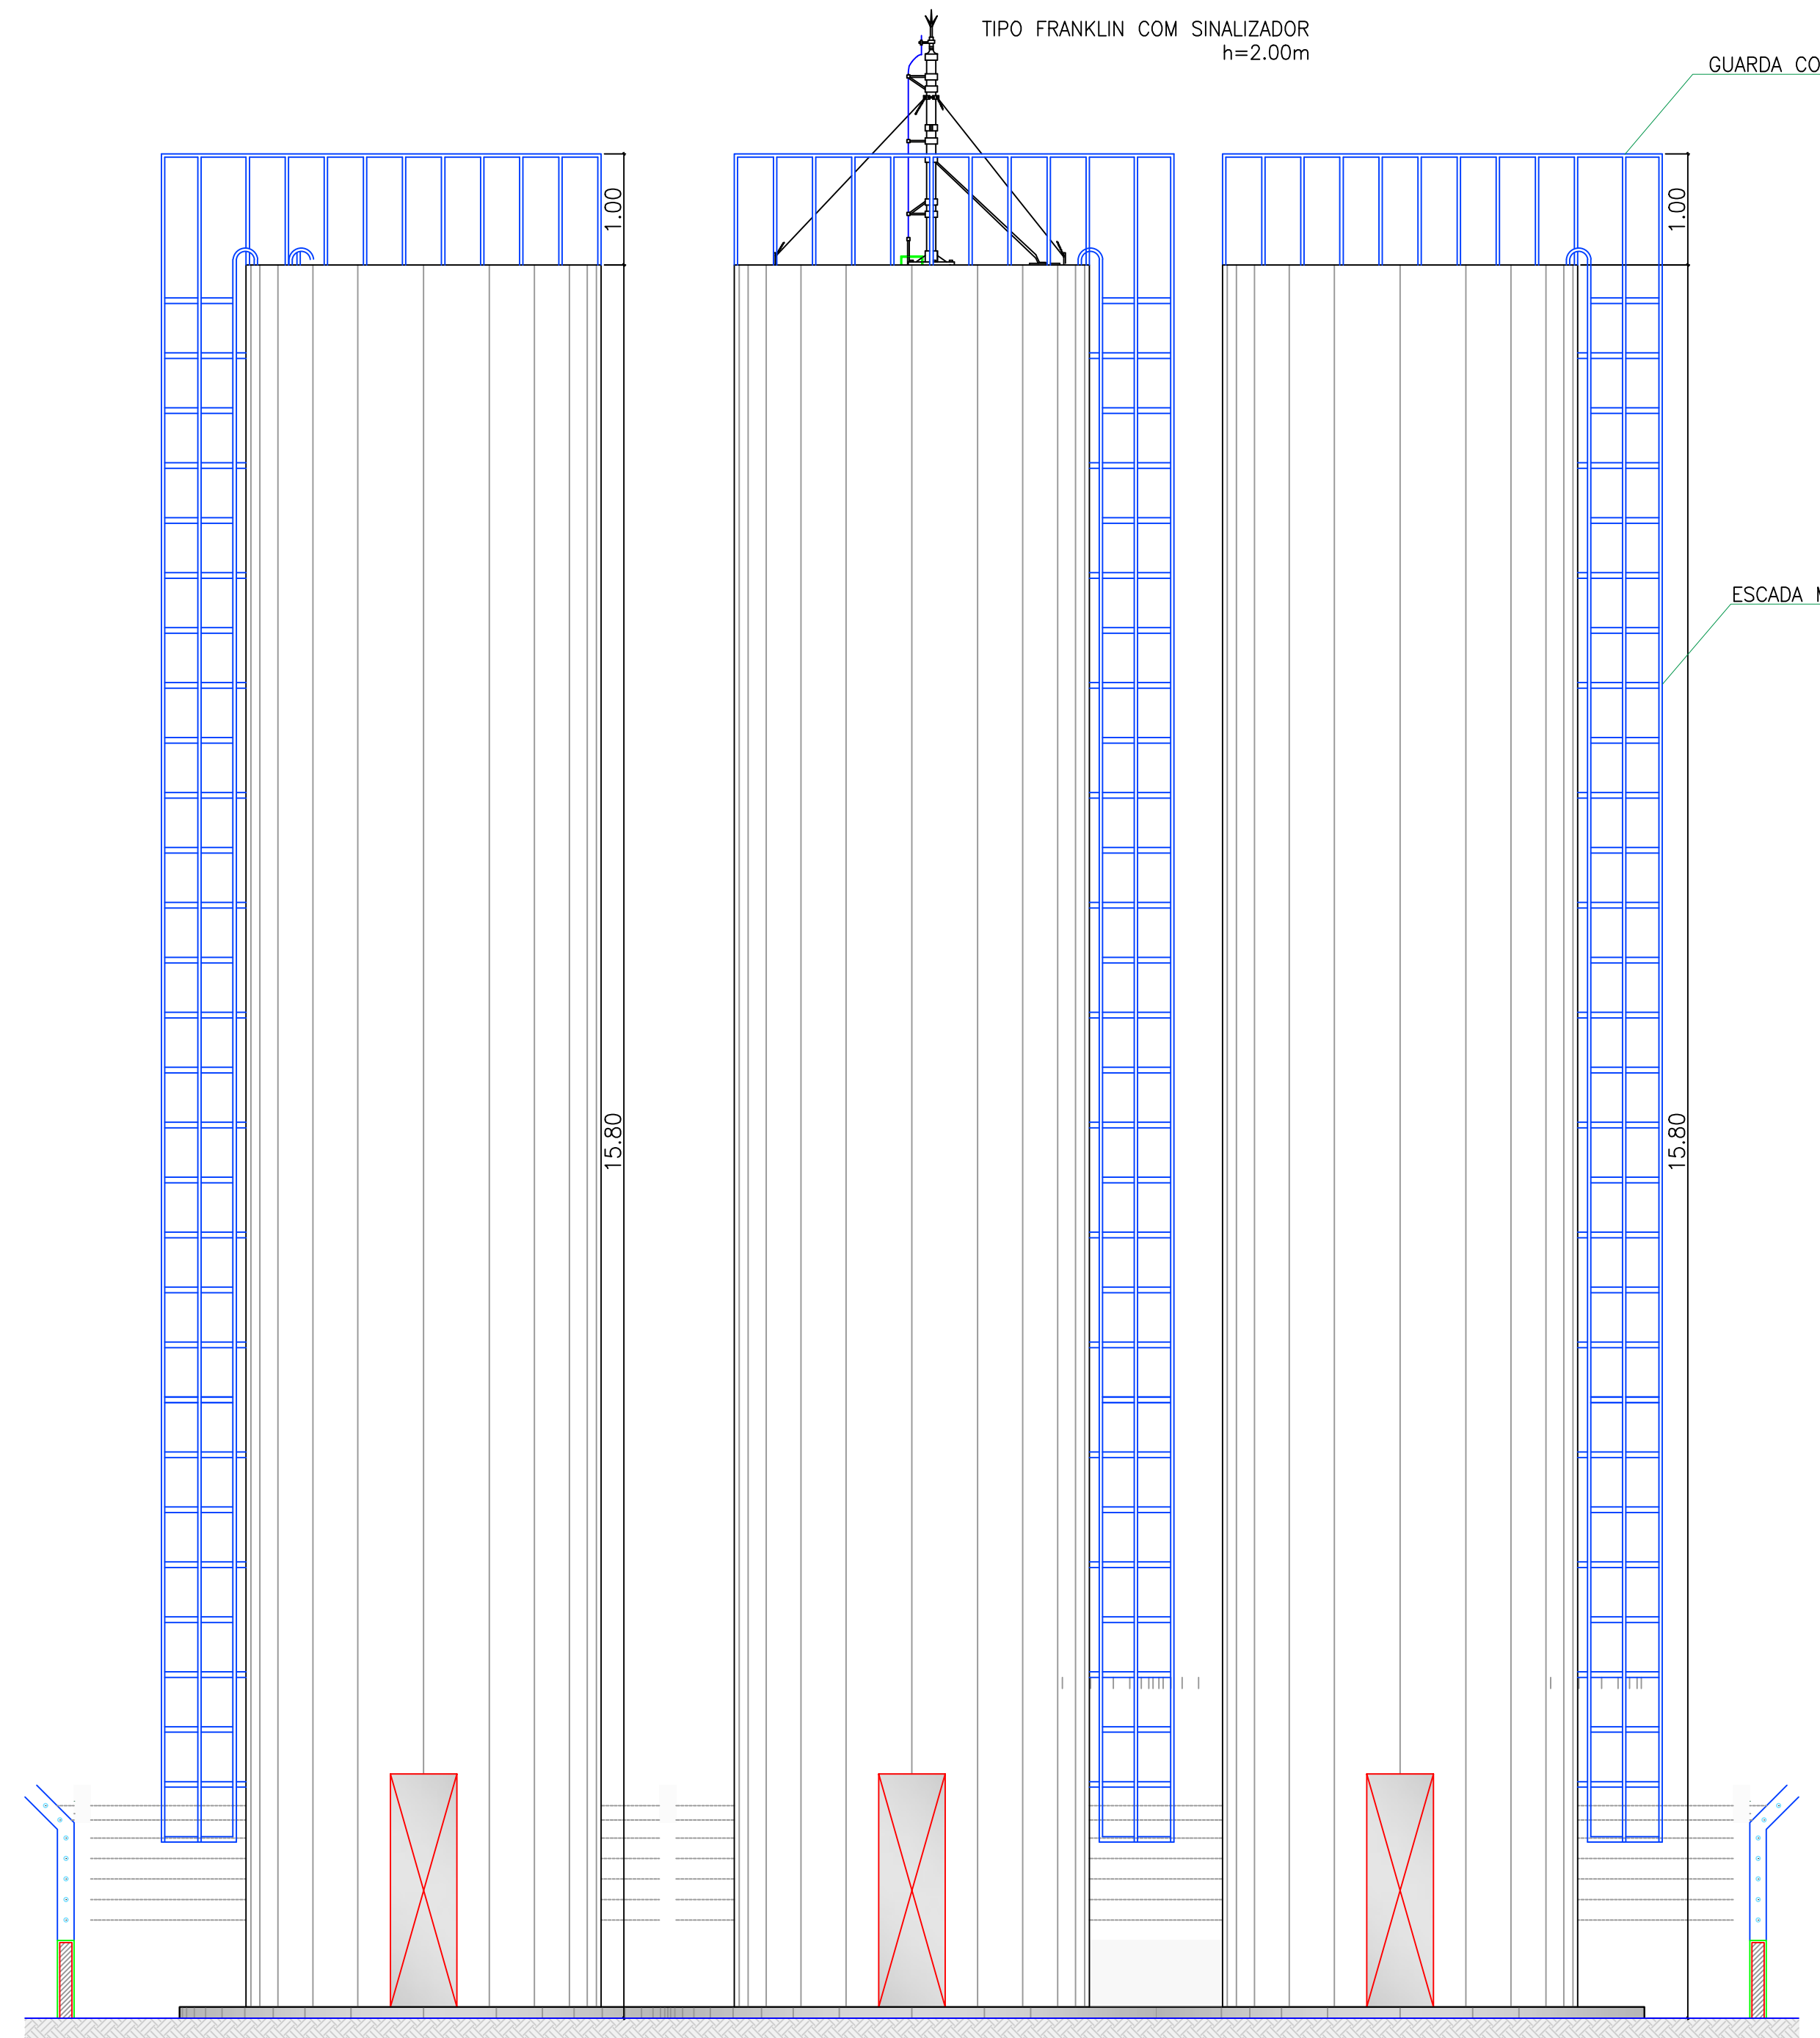


02 FACHADA FRONTAL
ESCALA 1 / 50

LEGENDA:


- ALVENARIA DE TUOLO EM CORTE
- CONCRETO
- TERRENO NATURAL
- TUBULAÇÃO PROJETADA

RESPONSÁVEL TÉCNICO: <i>Mateus Bruno Silva do Ó</i> MATEUS BRUNO SILVA DO Ó ENGENHEIRO CIVIL RNP: 2118804810		PREFEITURA:	
 Prefeitura Municipal de Jaguaribe		DESENVOLVIMENTO:  Project Assessoria Arquitetura e Engenharia	
		ETAPA: PROJETO EXECUTIVO	
PROJETO: SISTEMA DE ABASTECIMENTO DE ÁGUA DA LOCALIDADE CARANGUEJO		DESENHO: MATEUS BRUNO	
PROPRIETÁRIO: PREFEITURA MUNICIPAL DE JAGUARIBE - CE		DATA: DEZEMBRO/2025	
LOCAL: LOCALIDADE CARANGUEJO - JAGUARIBE - CE		ESCALA:	
REVISÃO:		CONTEÚDO: PLANTA BAIXA, LOCAÇÃO E FACHADA FRONTAL	
		PRANCHAS: 04/50	

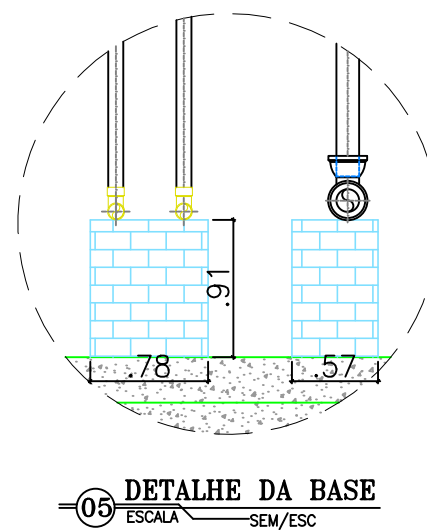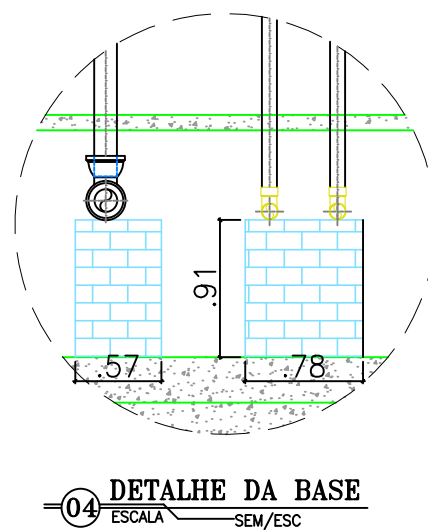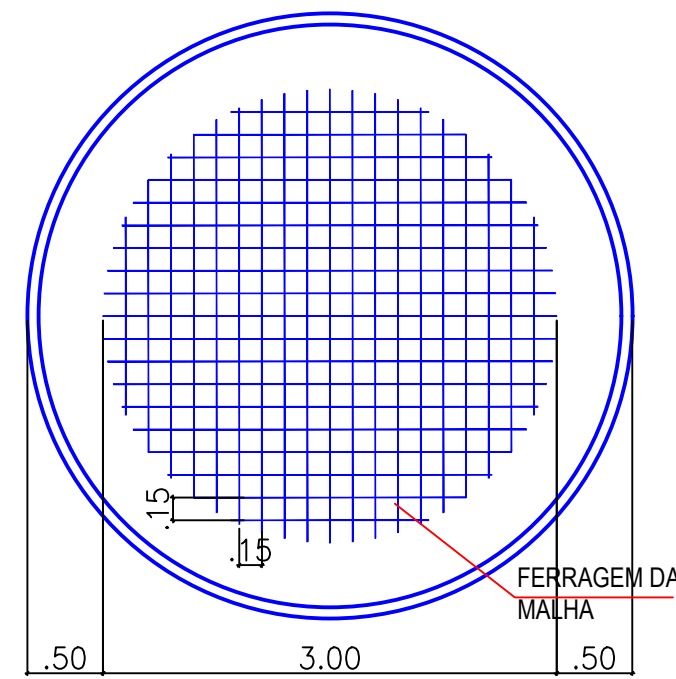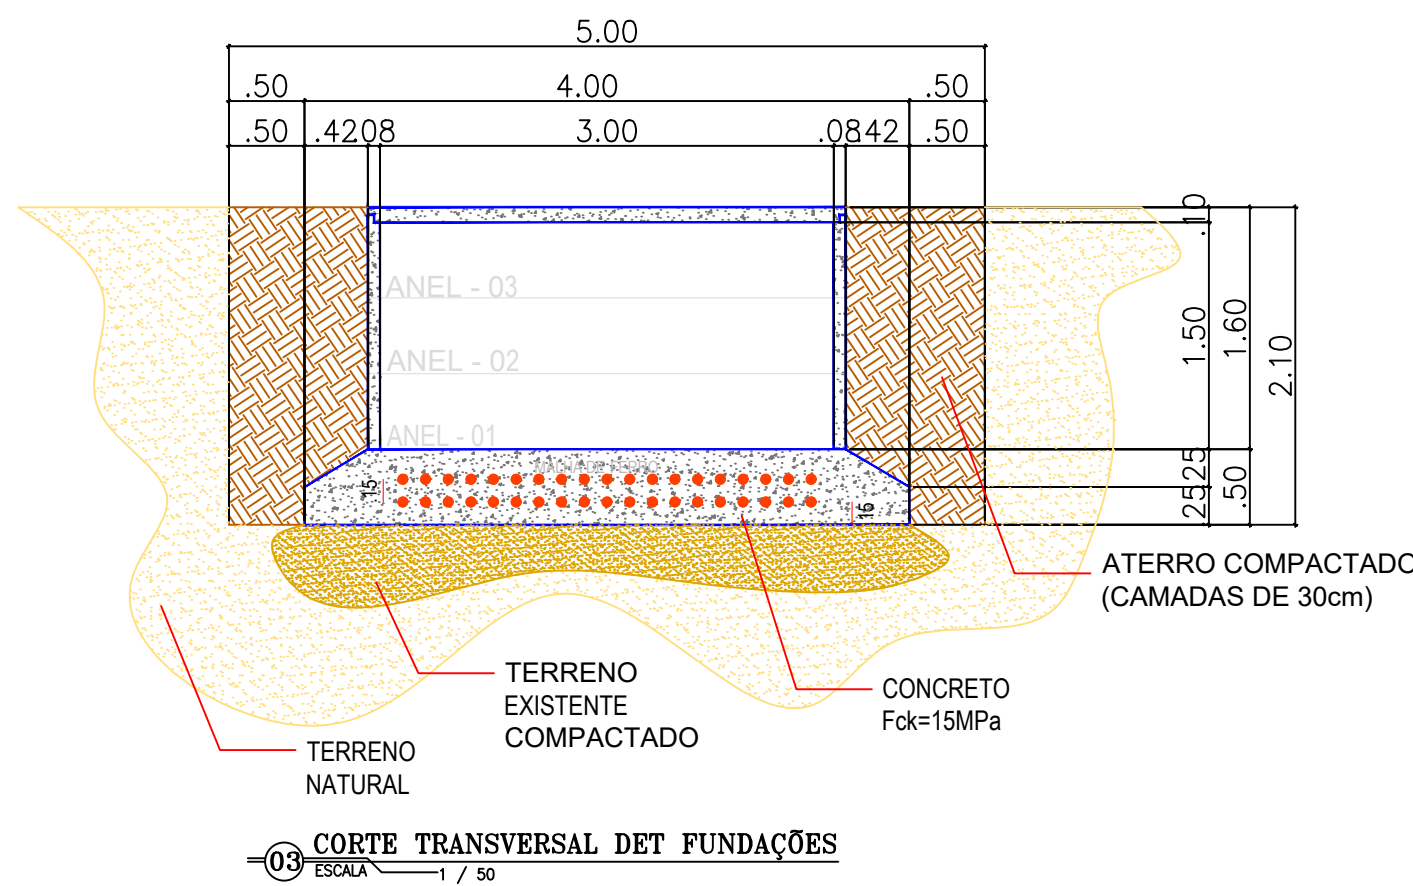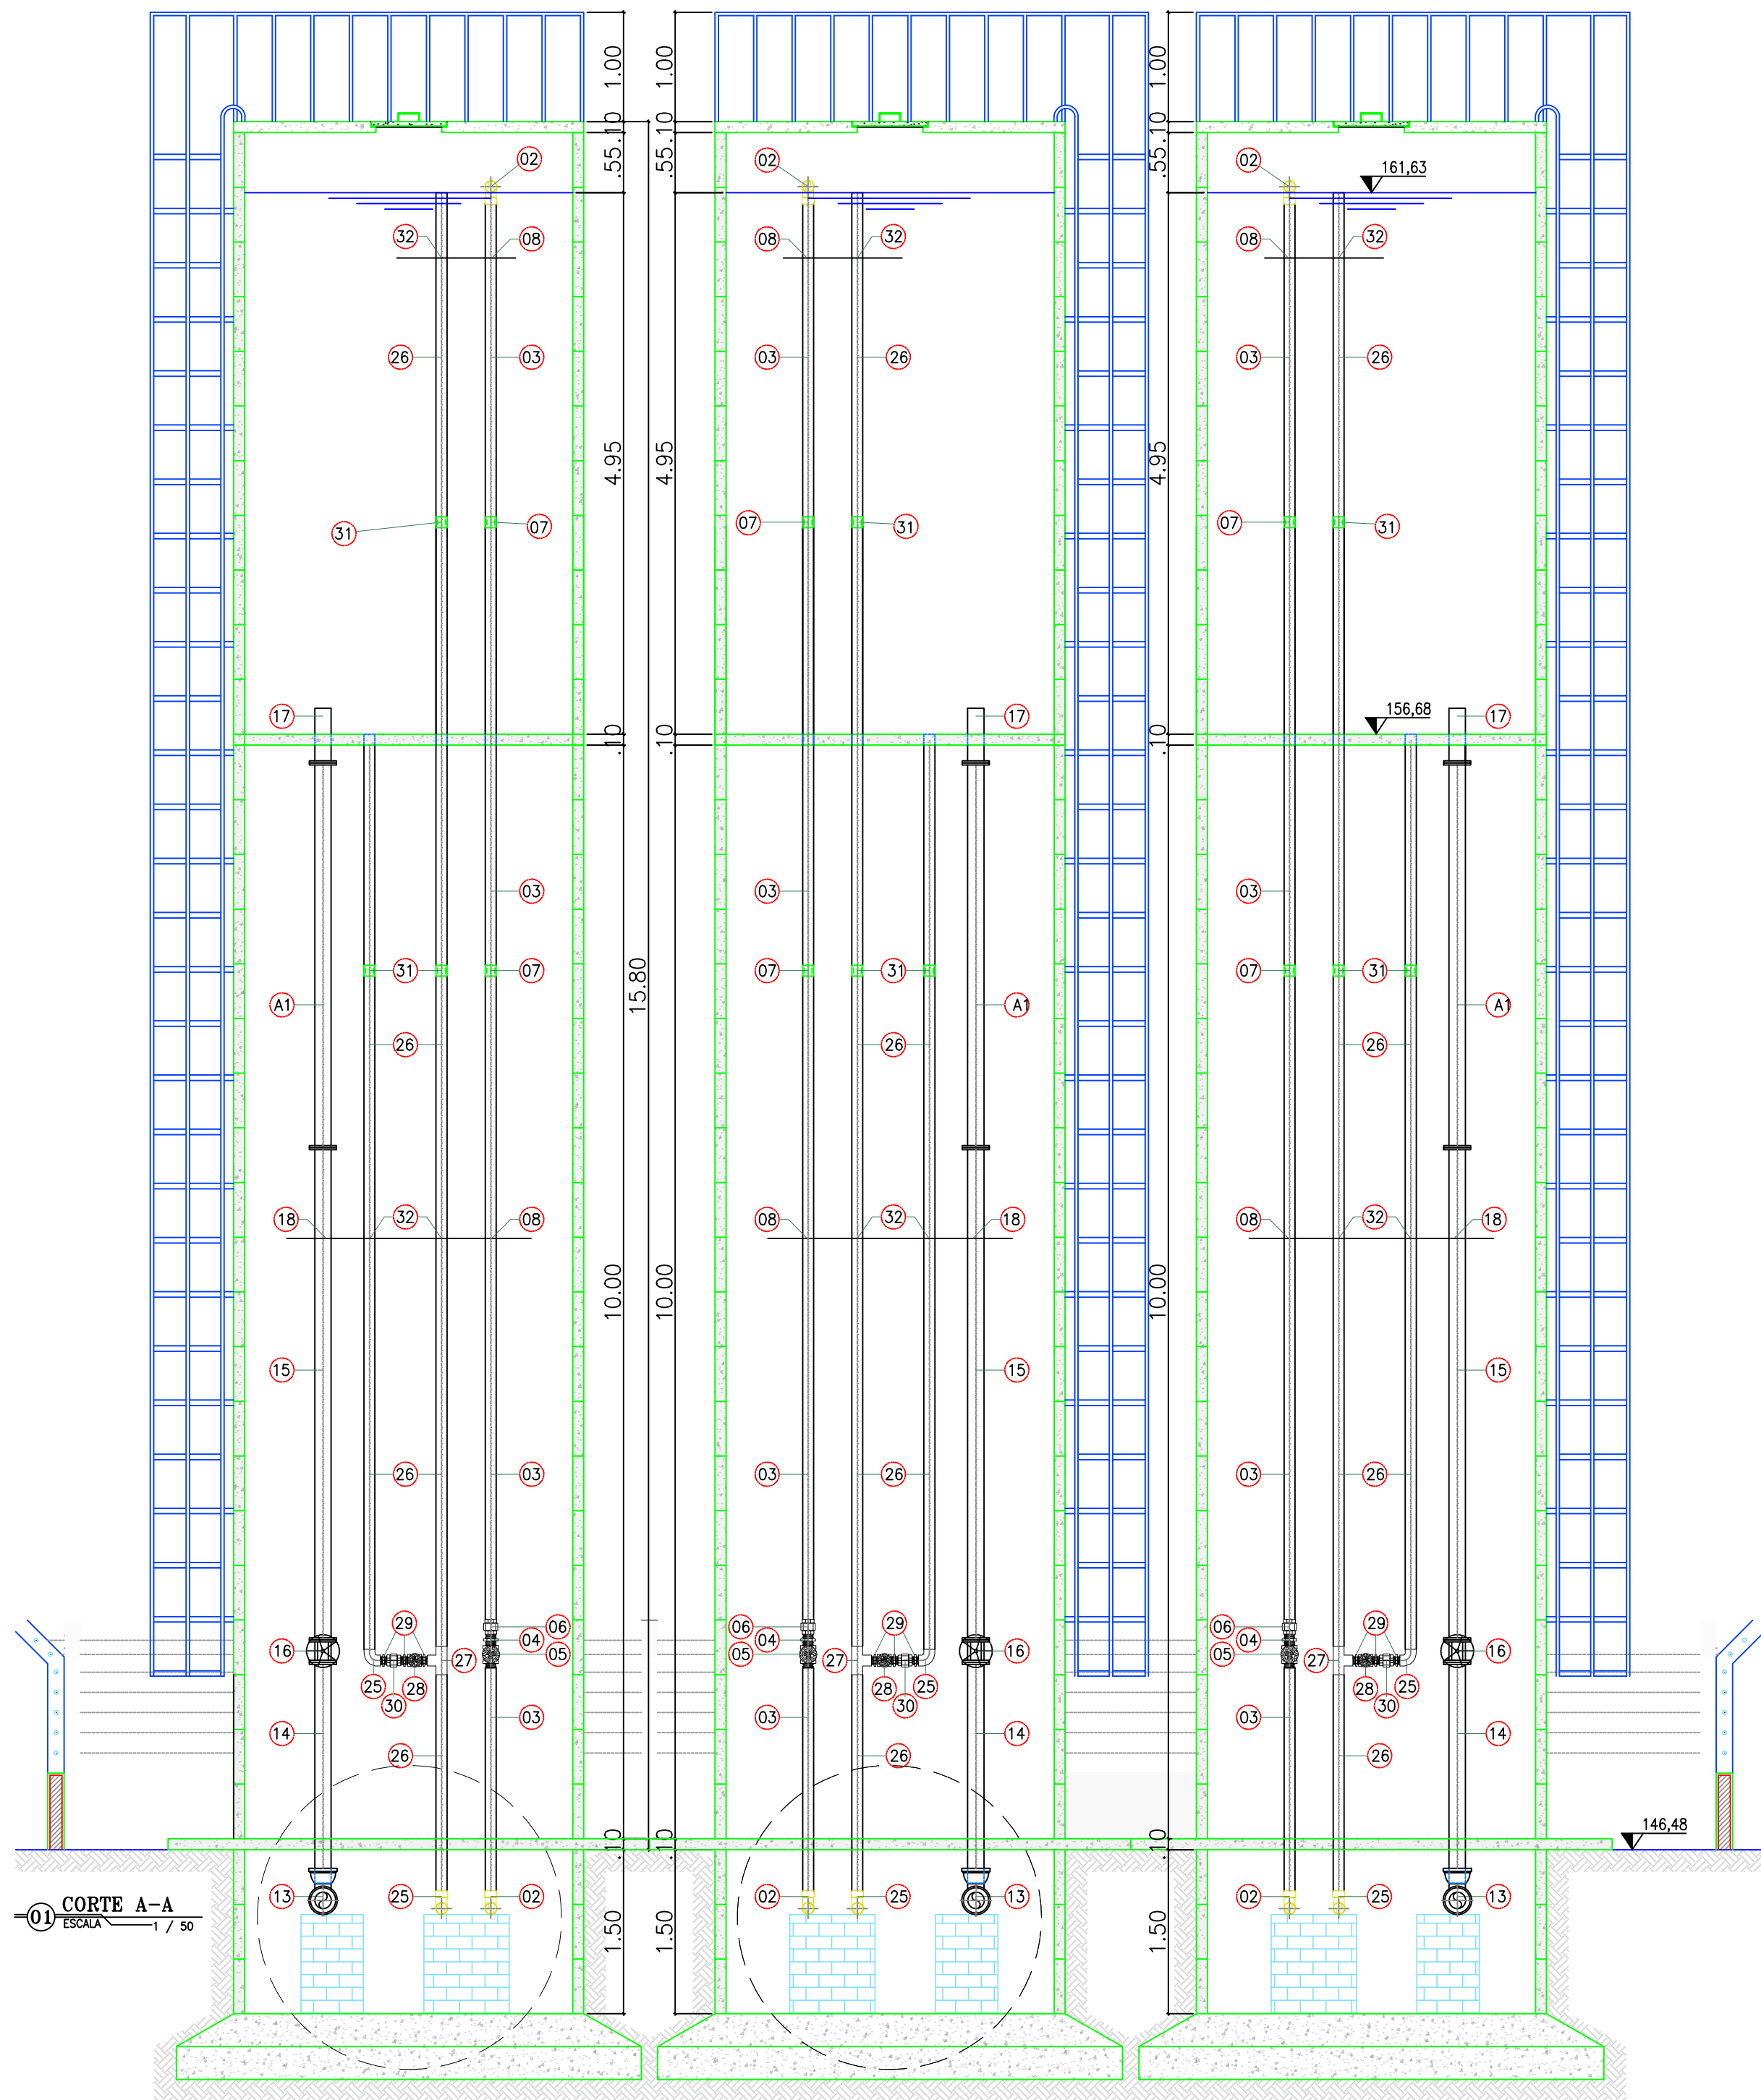

LEGENDA:

- ALVENARIA DE TUJOLO EM CORTE
- CONCRETO
- TERRENO NATURAL
- TUBULAÇÃO PROJETADA

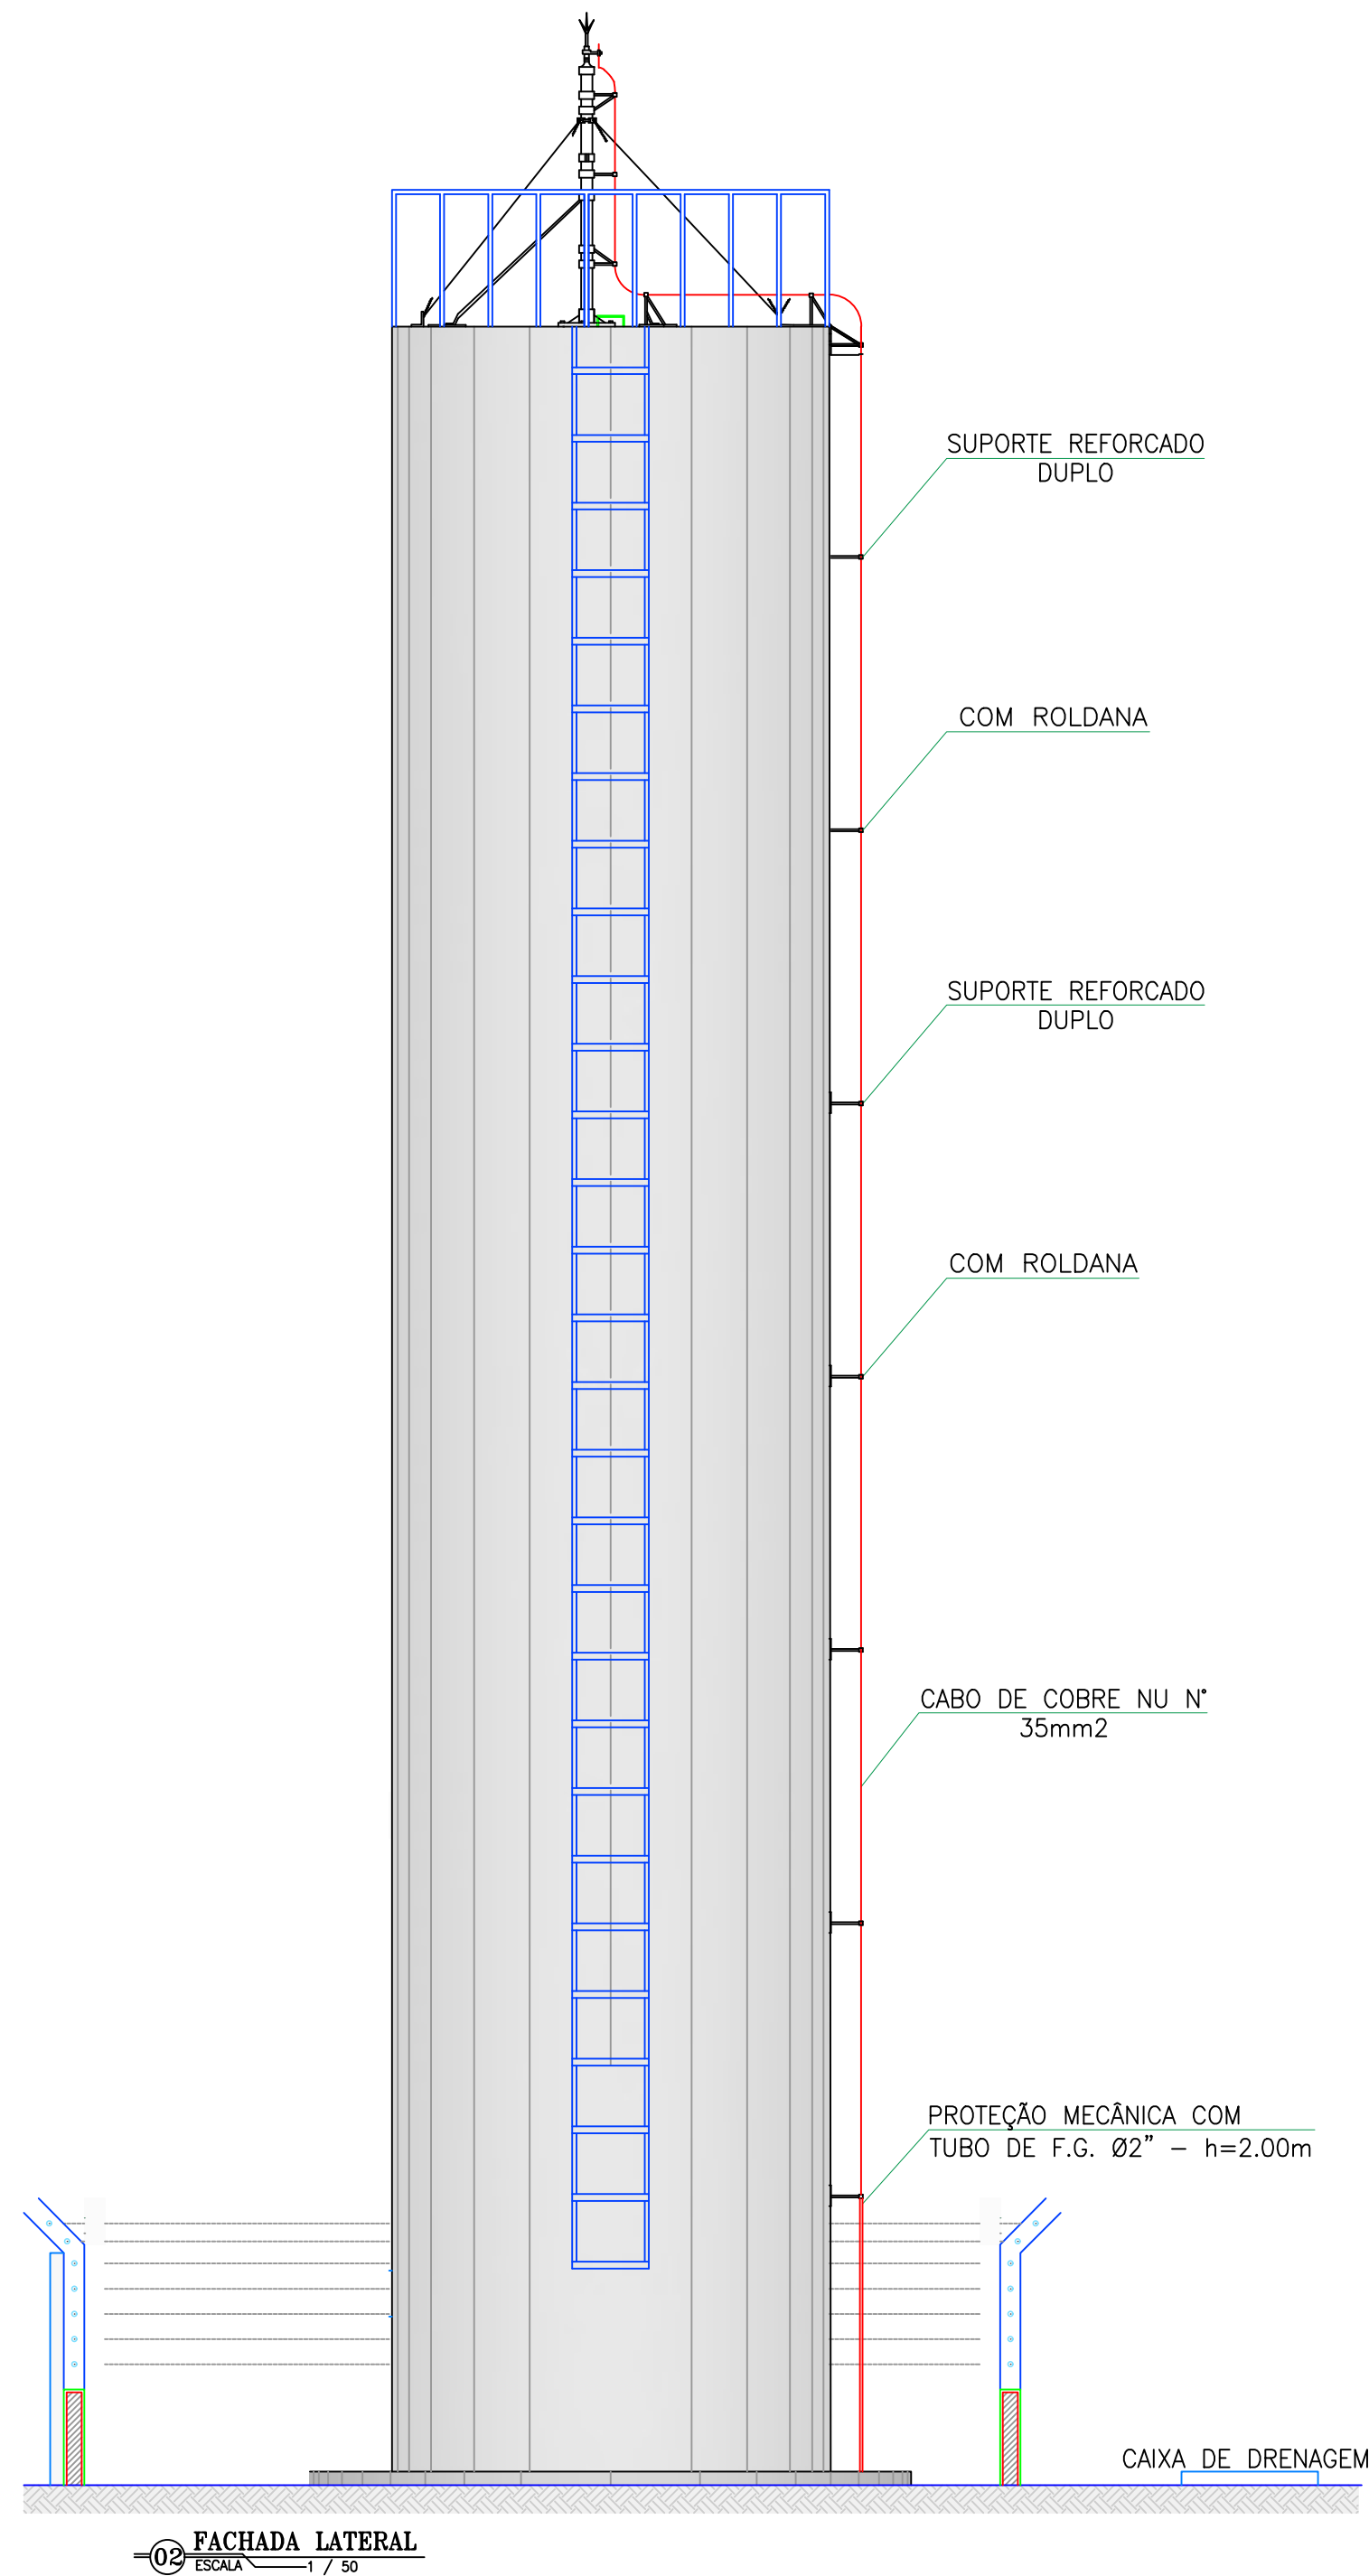


ITÊM	DESCRIÇÃO	QUANT. (un)	DIAM. (mm)
CHEGADA			
01	ADAPTADOR PVC PBA BOLSA/ROSCA JE	3	100
02	CURVA AÇO GALVANIZADO	3	100
03	TUBO PVC RÍGIDO ROSCÁVEL	48,00	100
04	NIPLE DUPLO AÇO GALVANIZADO	3	100
05	REGISTRO DE GAVETA BRUTO	3	100
06	LUIVA DE UNIÃO AÇO GALVANIZADO	3	100
07	LUIVA AÇO GALVANIZADO	6	100
08	ABRAÇADEIRAS EM FERRO BARRA CHATA C/PARAFUSOS	6	100
INTERLIGAÇÃO DE CHEGADA			
09	TUBO PVC DEFOFO DÚCTIL JEI - L=3,30m	3	100
10	TUBO PVC DEFOFO DÚCTIL JEI - L=7,00m	1	100
11	CURVA 90 FOFO BB JUNTA ELÁSTICA	2	100
12	TE FOFO BBB JUNTA ELÁSTICA	2	100
SAÍDA			
13	CURVA 90 FOFO BB JUNTA ELÁSTICA PARA ÁGUA	3	150
14	TUBO FOFO C/FLANGE E PONTA - L=2000	3	150
15	TUBO FOFO C/ FLANGES - L=4500	3	150
A1	TUBO FOFO C/ FLANGES - L=3500	3	150
16	REGISTRO VOLANTE E FLANGE	3	150
17	TUBO FOFO C/FLANGE E PONTA - L=500	3	150
18	ABRAÇADEIRAS EM FERRO BARRA CHATA C/PARAFUSOS	3	150
INTERLIGAÇÃO DE SAÍDA			
19	CURVA 90 FOFO BB JUNTA ELÁSTICA PARA ÁGUA	1	150
20	TE FOFO BBB JUNTA ELÁSTICA	2	150
21	TUBO PVC DEFOFO DÚCTIL JEI - L=2,60m	3	150
22	TUBO PVC DEFOFO DÚCTIL JEI - L=9,50m	1	150
23	TUBO PVC DEFOFO DÚCTIL JEI - L=0,65m	1	150
EXTRAVASOR E LIMPEZA			
24	ADAPTADOR PVC PBA BOLSA/ROSCA JE	3	100
25	CURVA AÇO GALVANIZADO	6	100
26	TUBO PVC RÍGIDO ROSCÁVEL	78,00m	100
27	TE AÇO GALVANIZADO	3	100
28	REGISTRO DE GAVETA BRUTO	3	100
29	NIPLE DUPLO AÇO GALVANIZADO	9	100
30	LUIVA DE UNIÃO AÇO GALVANIZADO	3	100
31	LUIVA AÇO GALVANIZADO	9	100
32	ABRAÇADEIRAS EM FERRO BARRA CHATA C/PARAFUSOS	9	100
DRENAGEM			
39	TUBO PVC ESGOTO - L=5,00m	3	100


OBSERVAÇÕES SOBRE A ESTRUTURA DE CONCRETO:

TRÊS RESERVATÓRIOS ELEVADOS CONSTRUÍDOS EM ANÉIS PRÉ MOLDADOS COM DIÂMETRO DE 3,00m E FUSTE DE 10,00m COM CAPACIDADE DE 35m³ CADA.

ESCALDA E GUARDA CORPO.

TODA URBANIZAÇÃO SERÁ REVESTIDA COM UMA CAMADA DE BRITA 5,0cm.



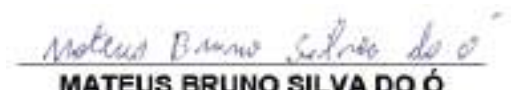
RESPOSÁVEL TÉCNICO:	PREFEITURA:
 MATEUS BRUNO SILVA DO Ó ENGENHEIRO CIVIL RNP: 2118804810	
 Prefeitura Municipal de Jaguaribe	DESENVOLVIMENTO:  Project Assessoria Arquitetura e Engenharia
PROJETO:	ETAPA: PROJETO EXECUTIVO
SISTEMA DE ABASTECIMENTO DE ÁGUA DA LOCALIDADE CARANGUEJO	DESENHO: MATEUS BRUNO
PROPRIETÁRIO: PREFEITURA MUNICIPAL DE JAGUARIBE - CE	DATA: DEZEMBRO/2025
LOCAL: LOCALIDADE CARANGUEJO - JAGUARIBE - CE	ESCALA:
REVISÃO:	CONTEÚDO: CORTA A-A, FACHADA LATERAL E DETALHES
	PRANCHAS: 05/50

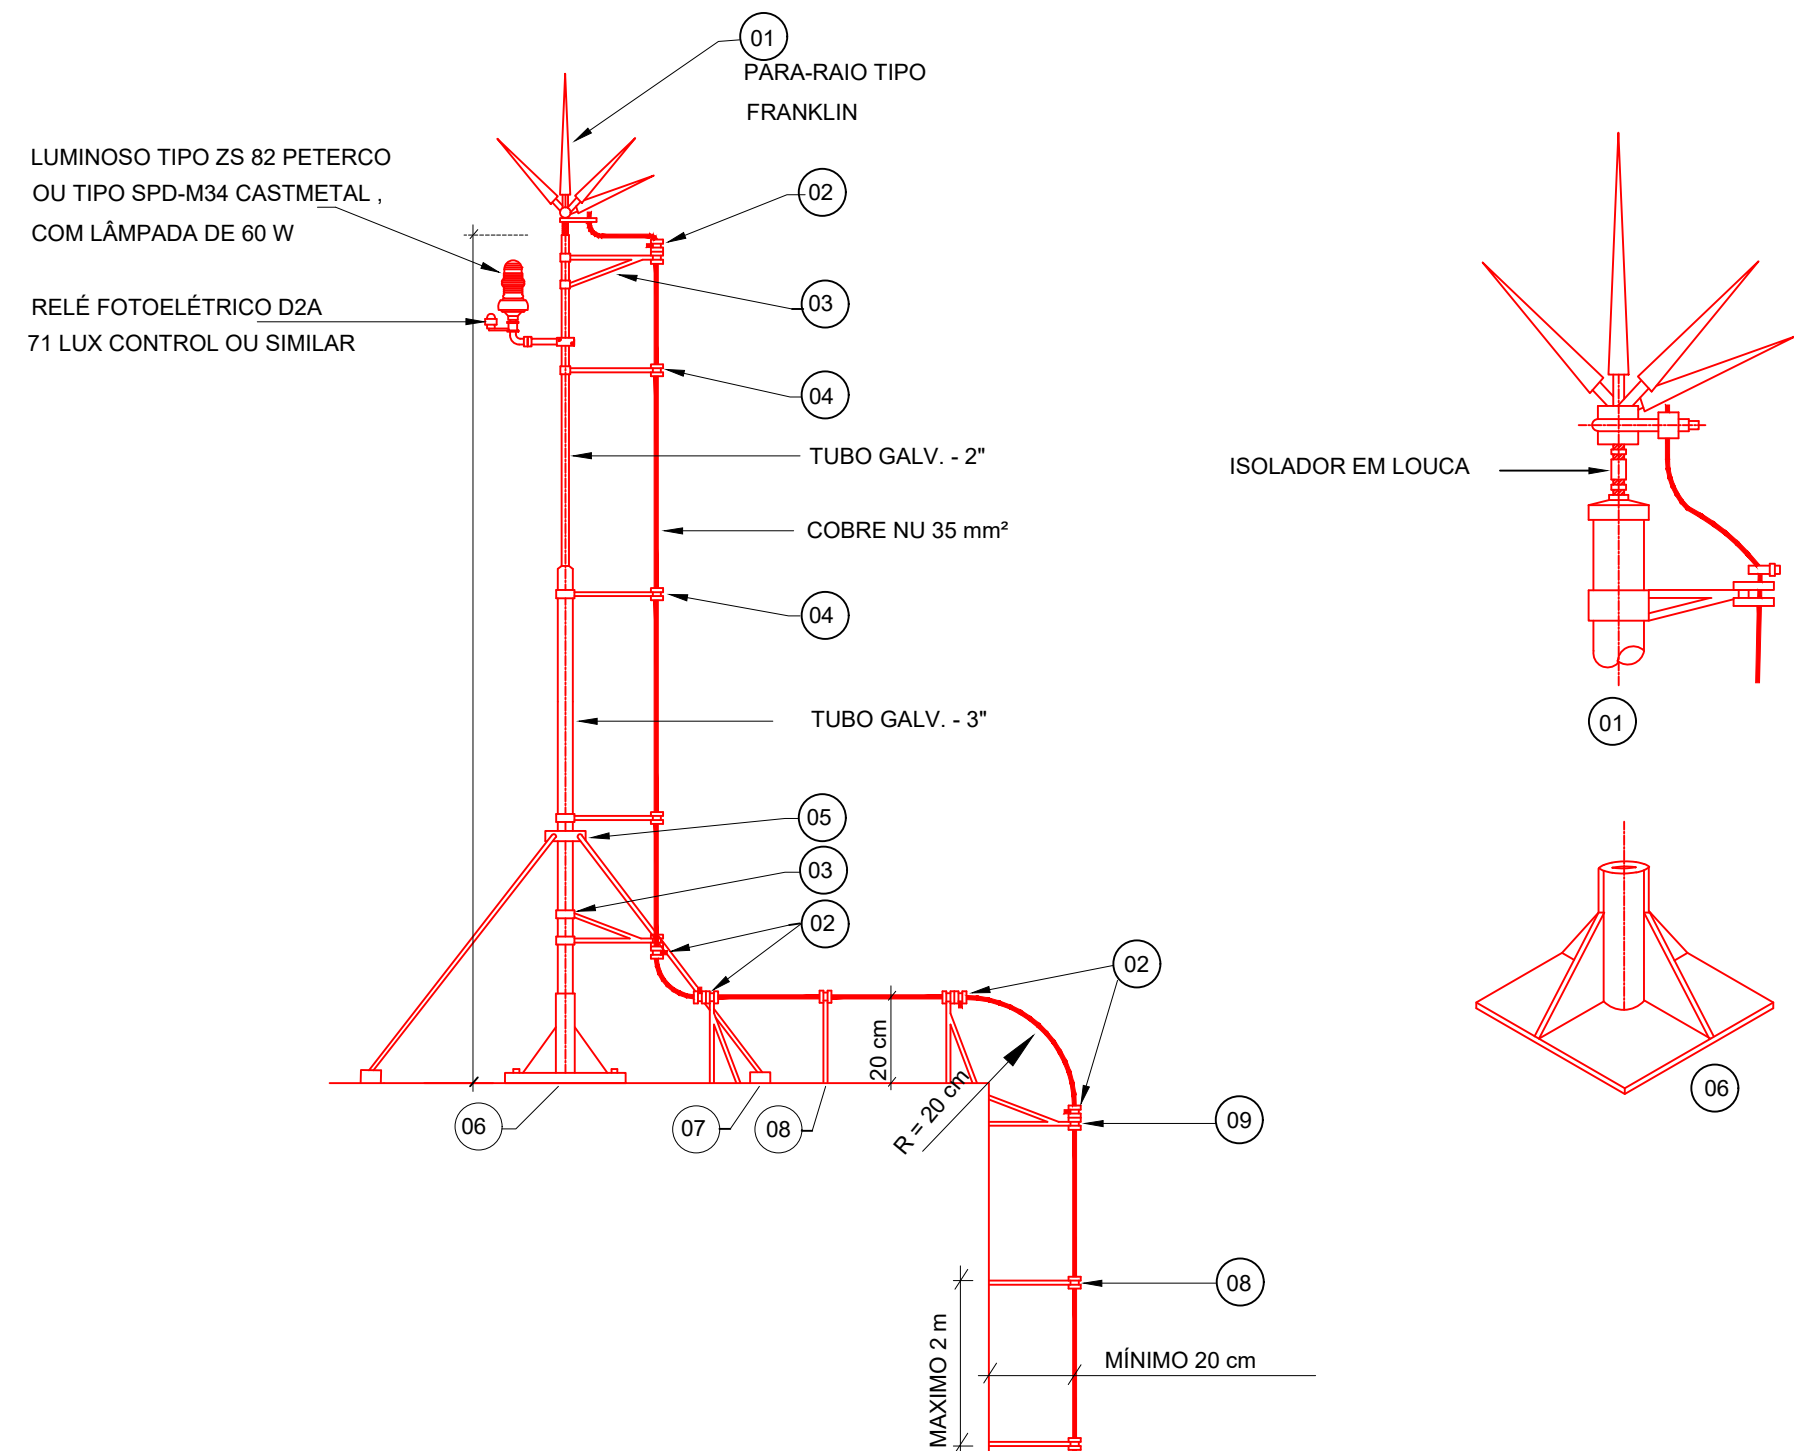

LEGENDA

- 01 - PARA-RAIO TIPO FRANKLIN
- 02 - CONECTOR PRENSA CABO SPLIT - PARA CABO 35 mm²
- 03 - BRACADEIRA REFORCADA COM ROLDANA
- 04 - BRACADEIRA SIMPLES COM ROLDANA
- 05 - CONJUNTO BRACADEIRAS COM TRÊS APOIOS PARA SUPORTE FIXO
- 06 - BASE PARA FIXAÇÃO MASTRO
- 07 - BASE PARA FIXAÇÃO DO APOIO DO MASTRO
- 08 - SUPORTE SIMPLES COM ROLDANA
- 09 - SUPORTE REFORCADO DUPLO COM ROLDANA
- 10 - SUPORTE REFORCADO COM ROLDANA
- 11 - SUPORTE PARA TUBO 3"

DETALHE PARA-RAIO FRANKLIN

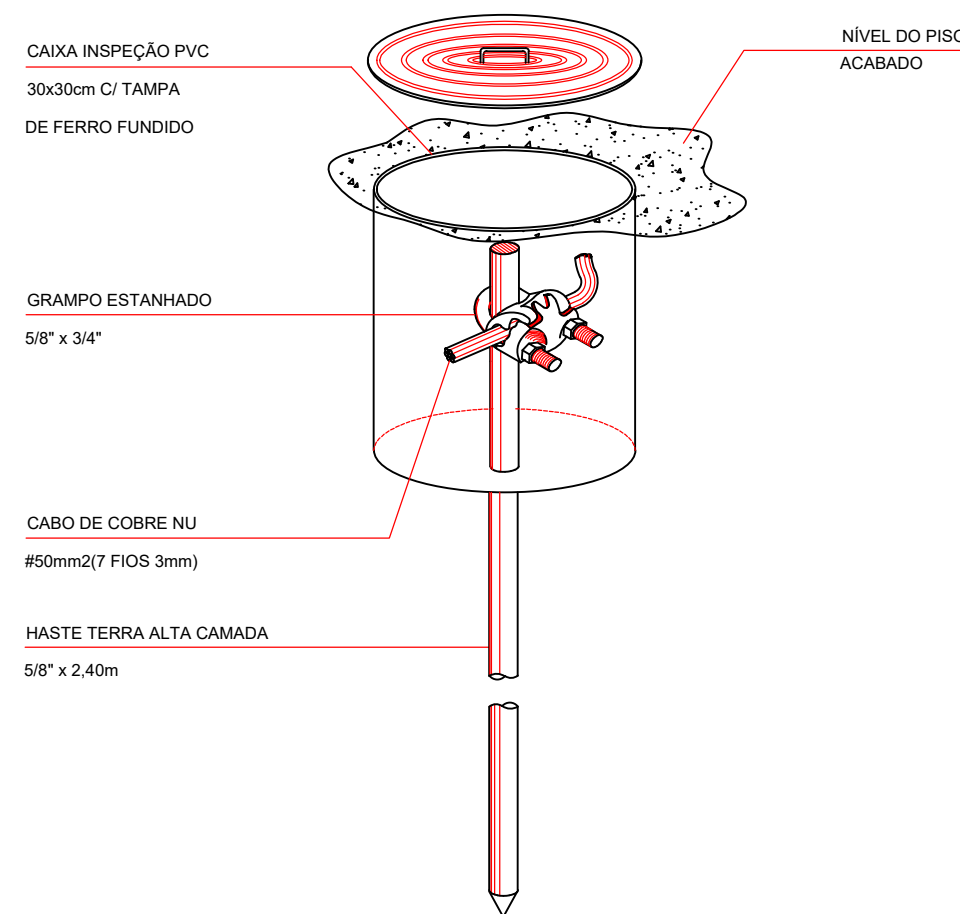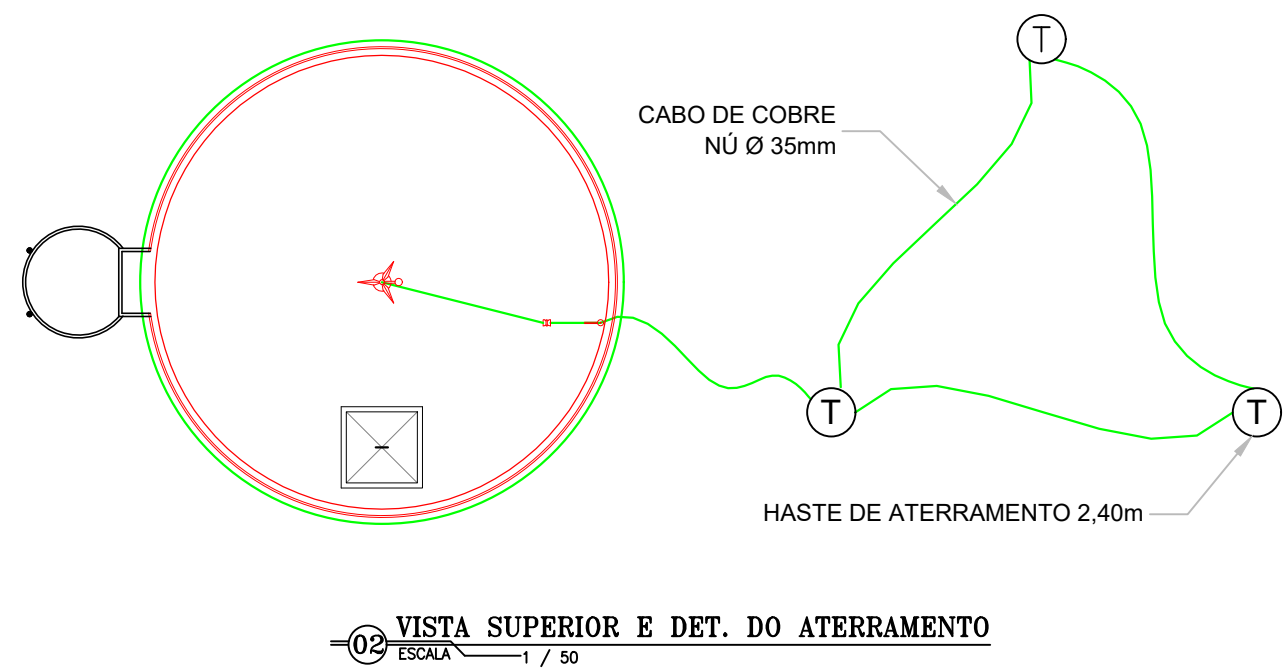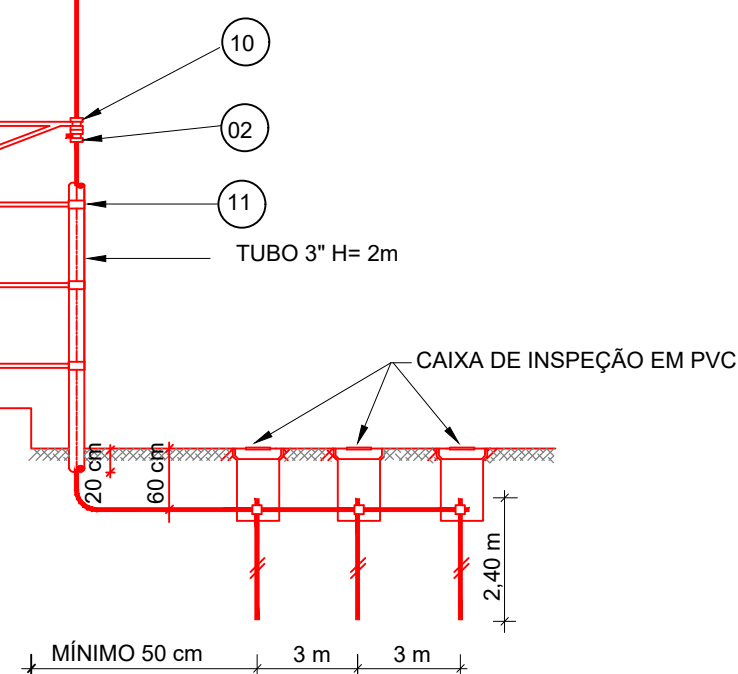

RESPOSÁVEL TÉCNICO:

Mateus Bruno Silva do O
MATEUS BRUNO SILVA DO O
ENGENHEIRO CIVIL
RNP: 2118804610

PREFEITURA:



Prefeitura Municipal de Jaguaribe

DESENVOLVIMENTO:



PROJETO:

SISTEMA DE ABASTECIMENTO DE ÁGUA DA
LOCALIDADE CARANGUEJO

ETAPA:

PROJETO EXECUTIVO

DESENHO:

MATEUS BRUNO

PROPRIETÁRIO:

PREFEITURA MUNICIPAL DE JAGUARIBE - CE

DATA:

DEZEMBRO/2025

LOCAL:

LOCALIDADE CARANGUEJO - JAGUARIBE - CE

ESCALA:


REVISÃO:

CONTEÚDO:


DETALHAMENTO PARA-RAIO

PRANCHAS:


06/50

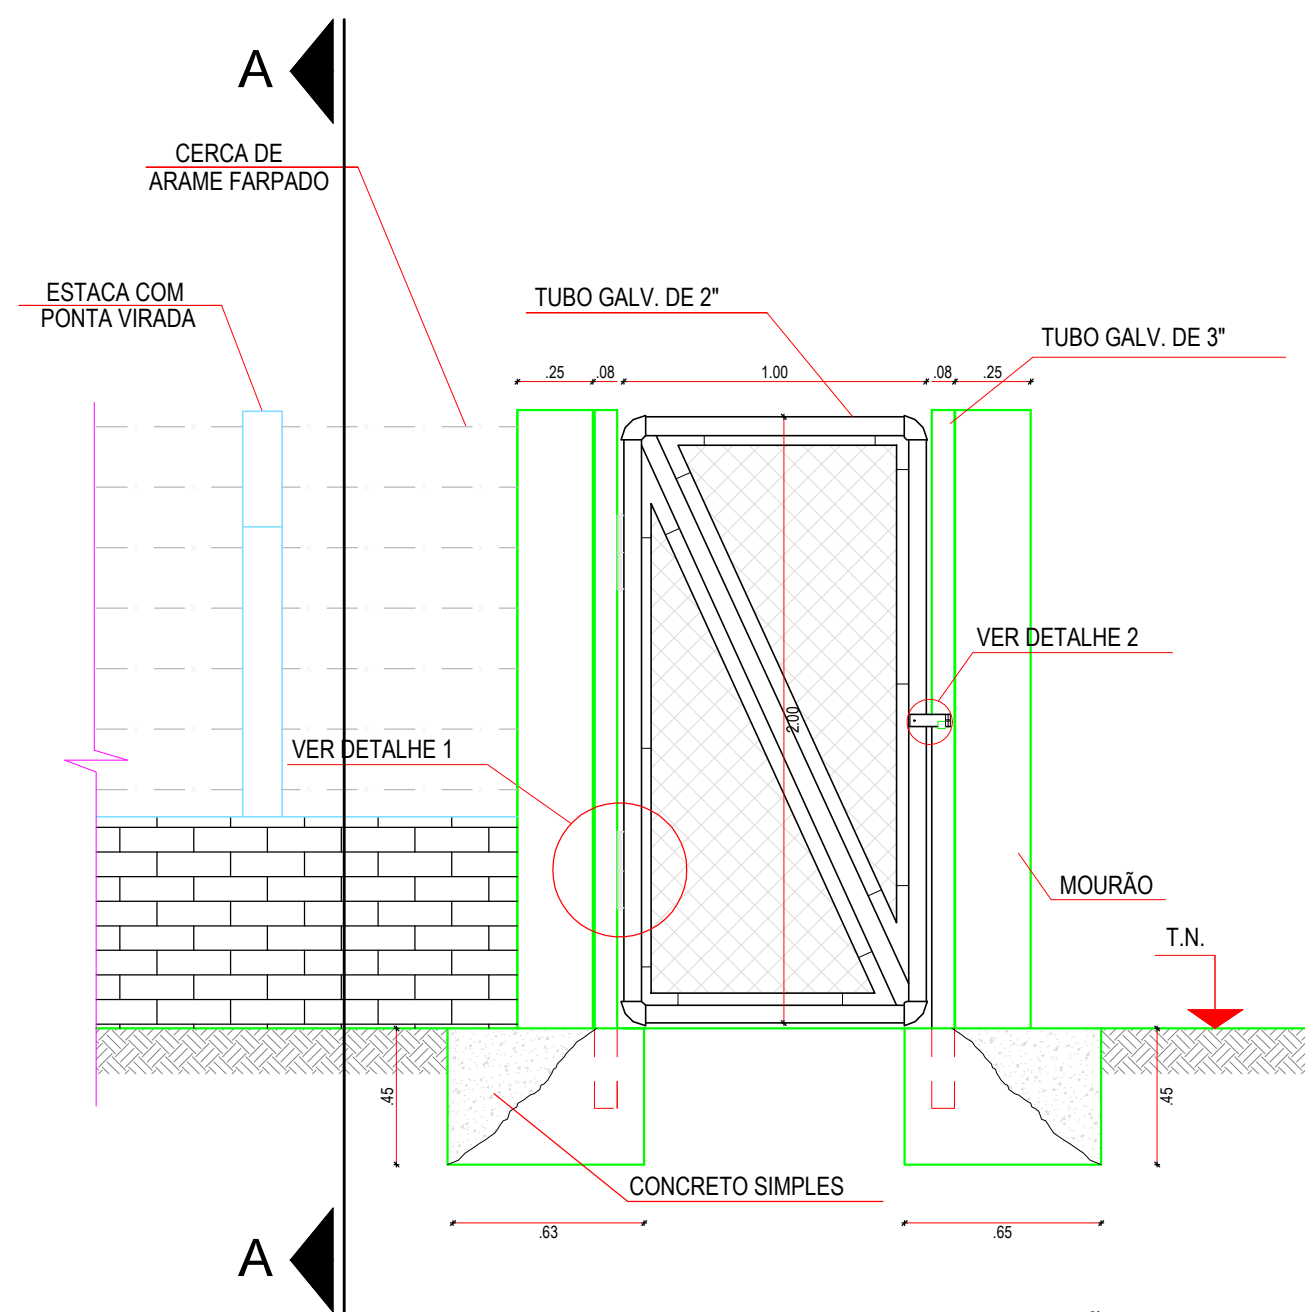


1 DETALHE - PORTÃO P/ PEDESTRE
ESCALA: 1/25

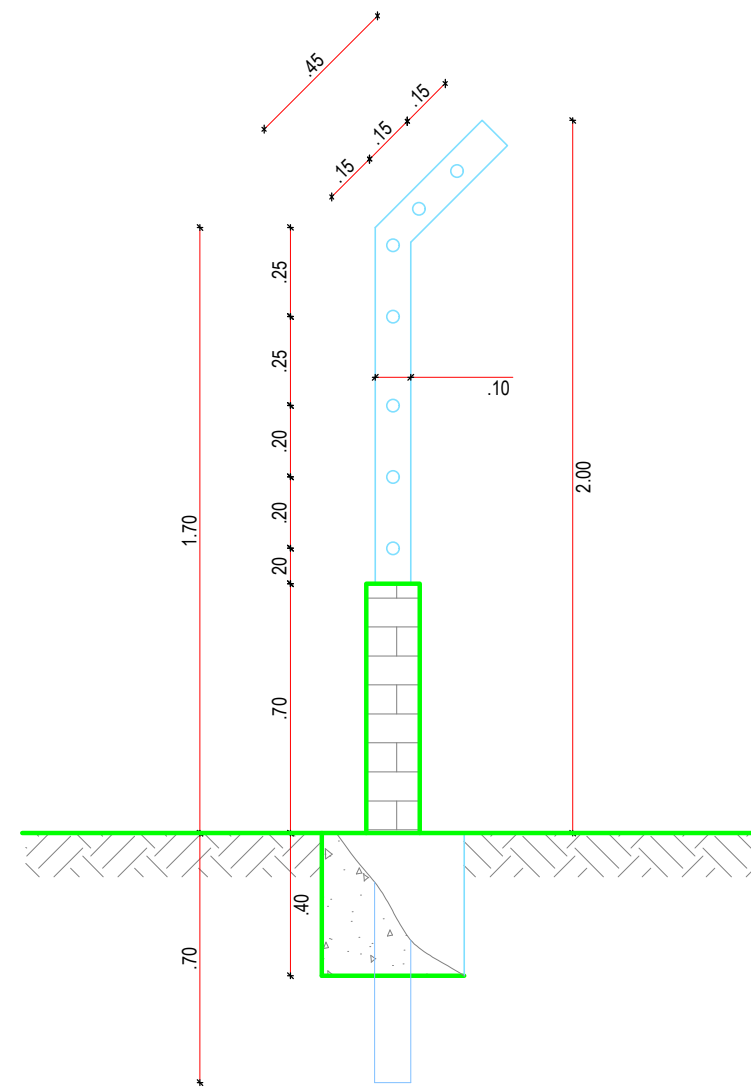


2 CORTE AA
ESCALA: SEM

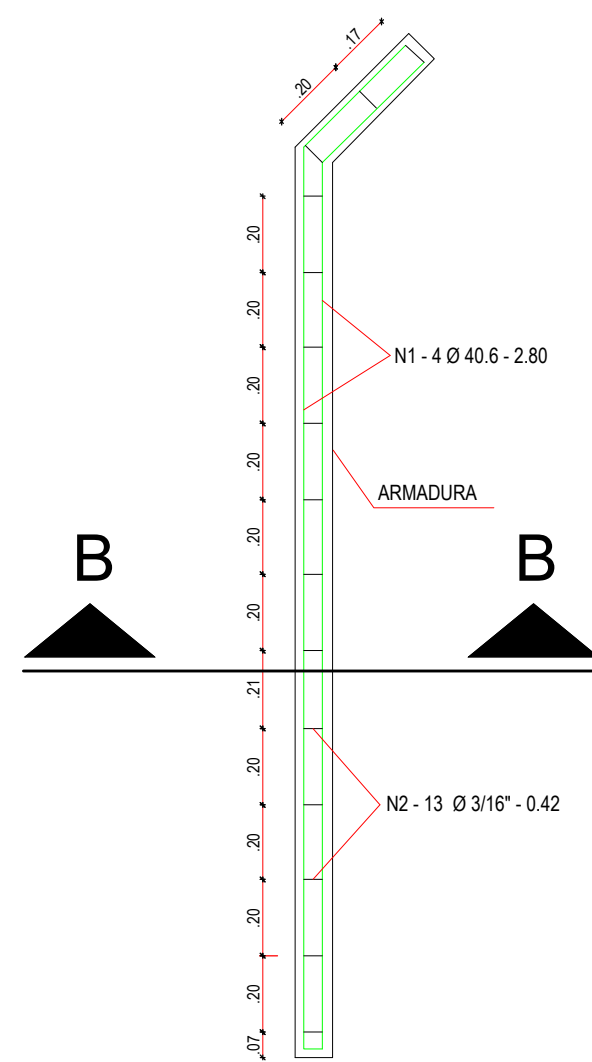


3 DETALHE - ARMADURA DO MOURÃO
ESCALA: SEM

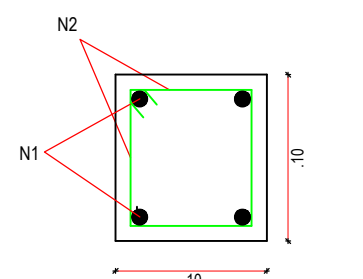


4 CORTE BB
ESCALA: 1/5

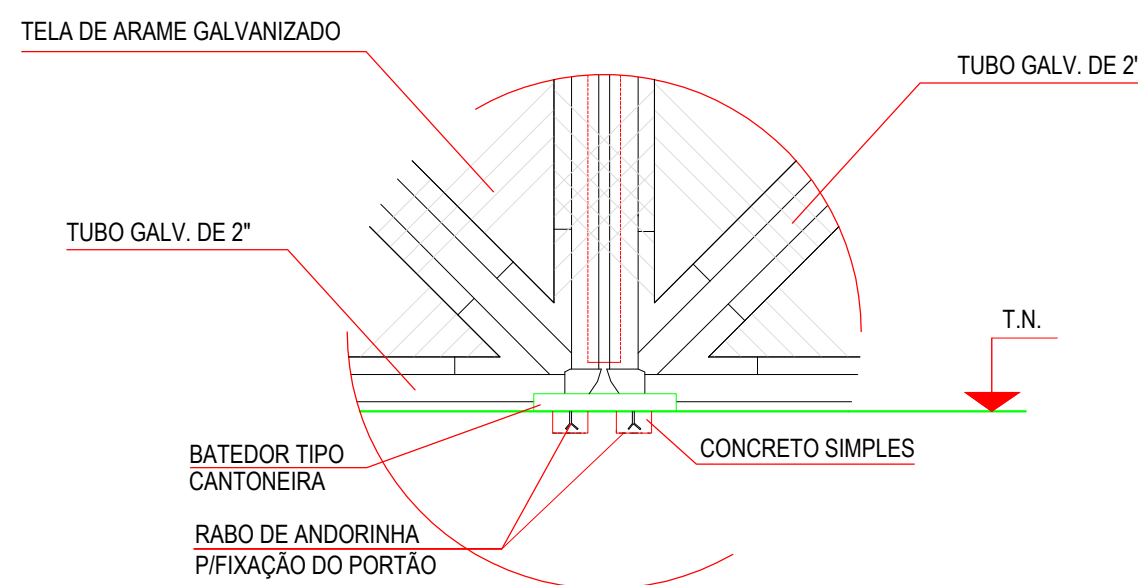


5 DETALHE 02
ESCALA: SEM

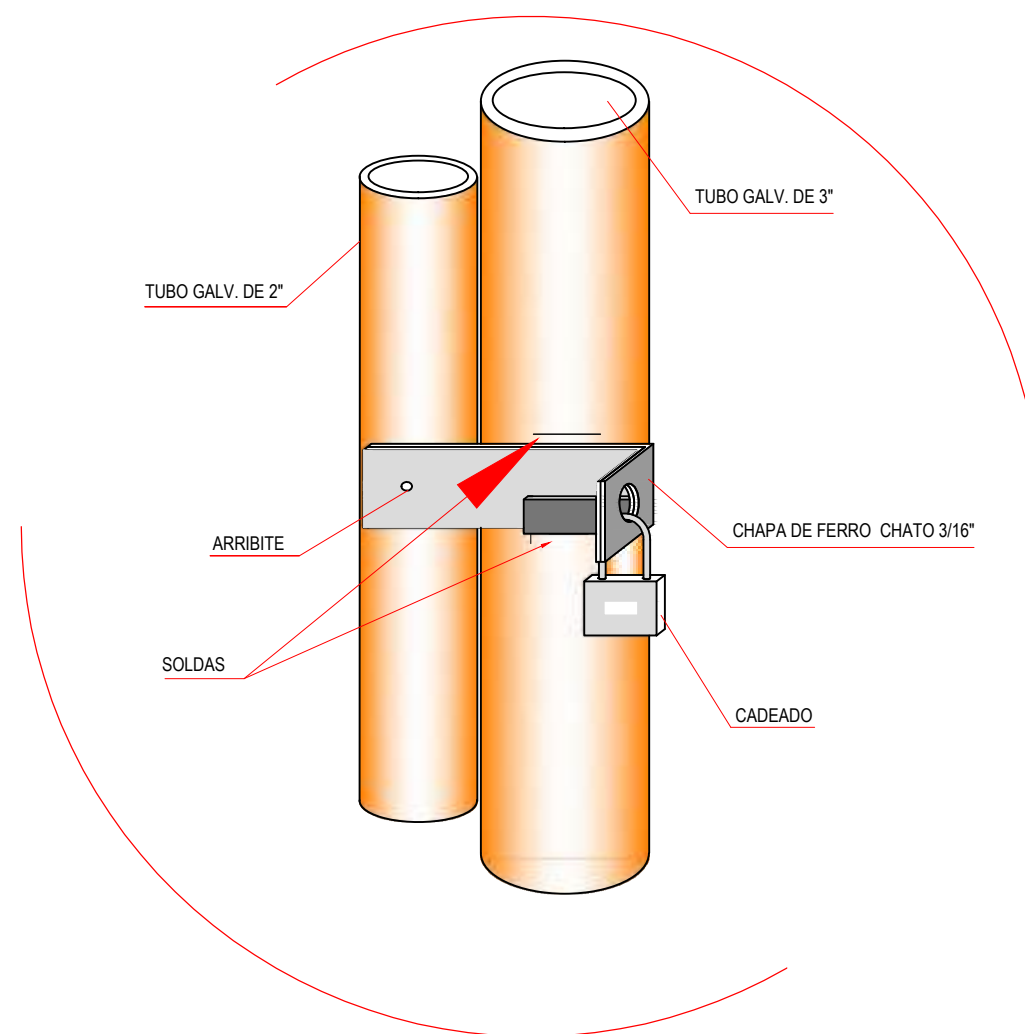


6 DETALHE DO FECHAMENTO
ESCALA: SEM

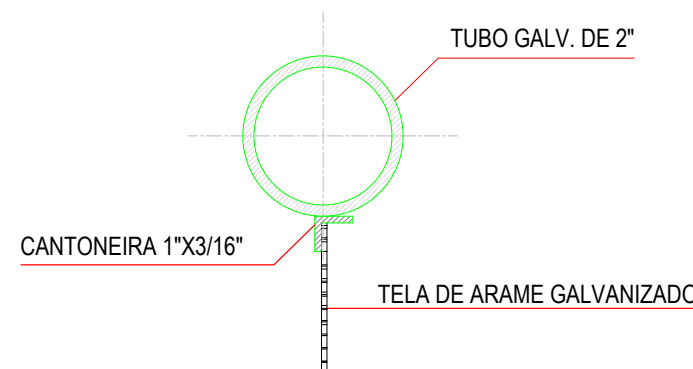

7 CORTE BB
ESCALA: SEM

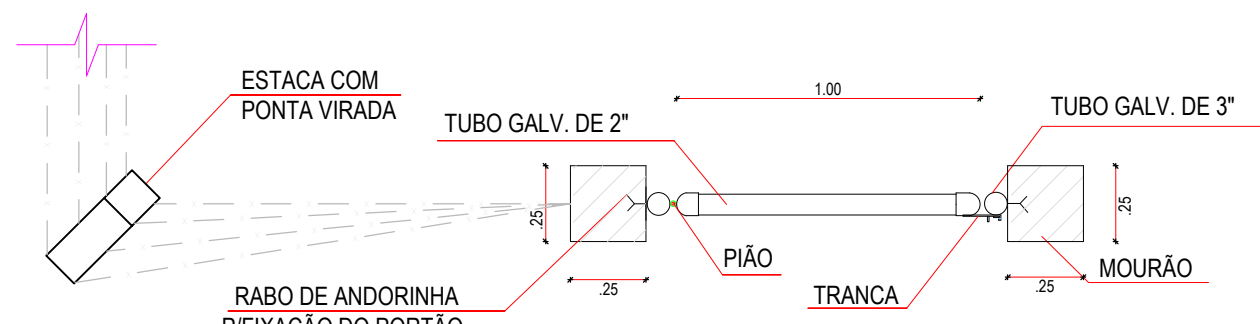

8 PORTÃO P/ PEDESTRE - VISTA SUPERIOR
ESCALA: 1/25

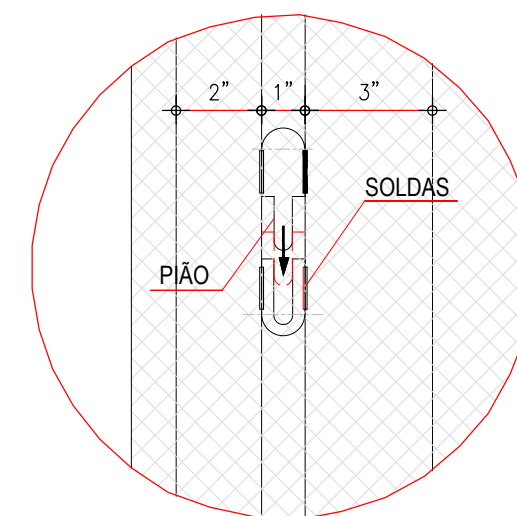

9 DETALHE 01
ESCALA: SEM

LEGENDA DE DESENHOS

- ALVENARIA
- ATERRO COMPACTADO
- TERRENO NATURAL
- CONCRETO SIMPLES
- ALVENARIA DE PEDRA

RESPONSÁVEL TÉCNICO:

MATEUS BRUNO SILVA DO Ó
ENGENHEIRO CIVIL
RNP: 2118804810

PREFEITURA:



Prefeitura Municipal de Jaguaribe

DESENVOLVIMENTO:



PROJETO:

SISTEMA DE ABASTECIMENTO DE ÁGUA DA
LOCALIDADE CARANGUEJO

ETAPA:

PROJETO EXECUTIVO

DESENHO:

MATEUS BRUNO

PROPRIETÁRIO:

PREFEITURA MUNICIPAL DE JAGUARIBE - CE

DATA:

DEZEMBRO/2025

LOCAL:

LOCALIDADE CARANGUEJO - JAGUARIBE - CE

ESCALA:



REVISÃO:

CONTEÚDO:

DETALHAMENTO DAS CERCAS E PORTÕES

PRANCHAS:

07/50

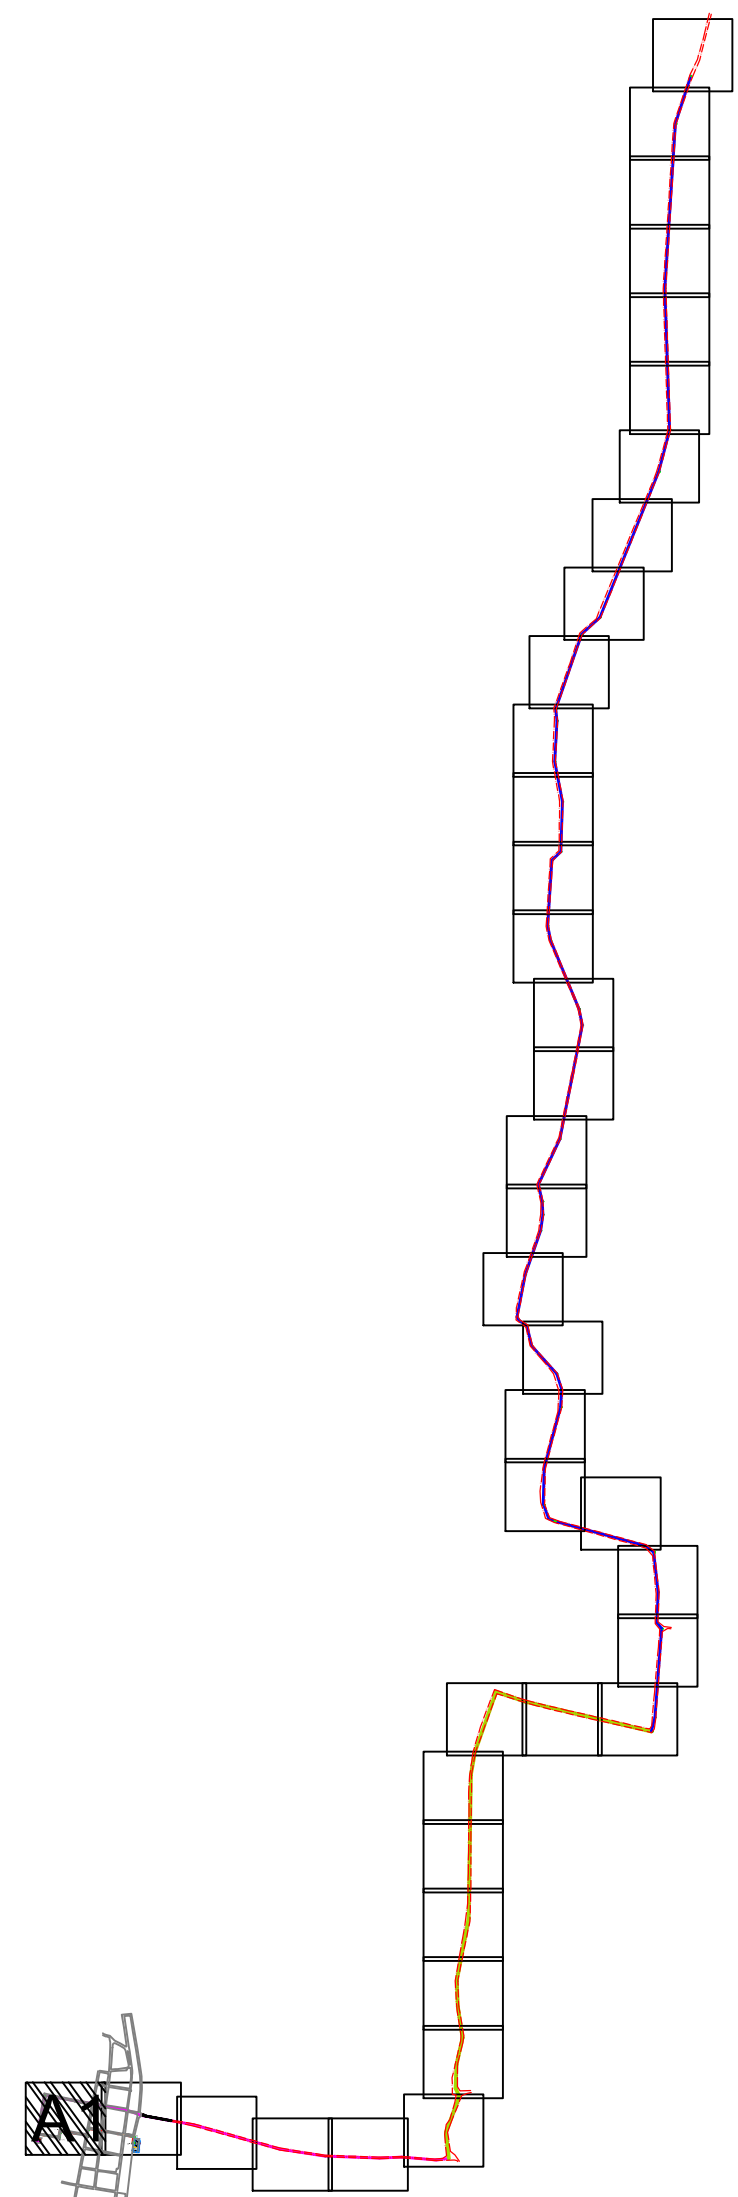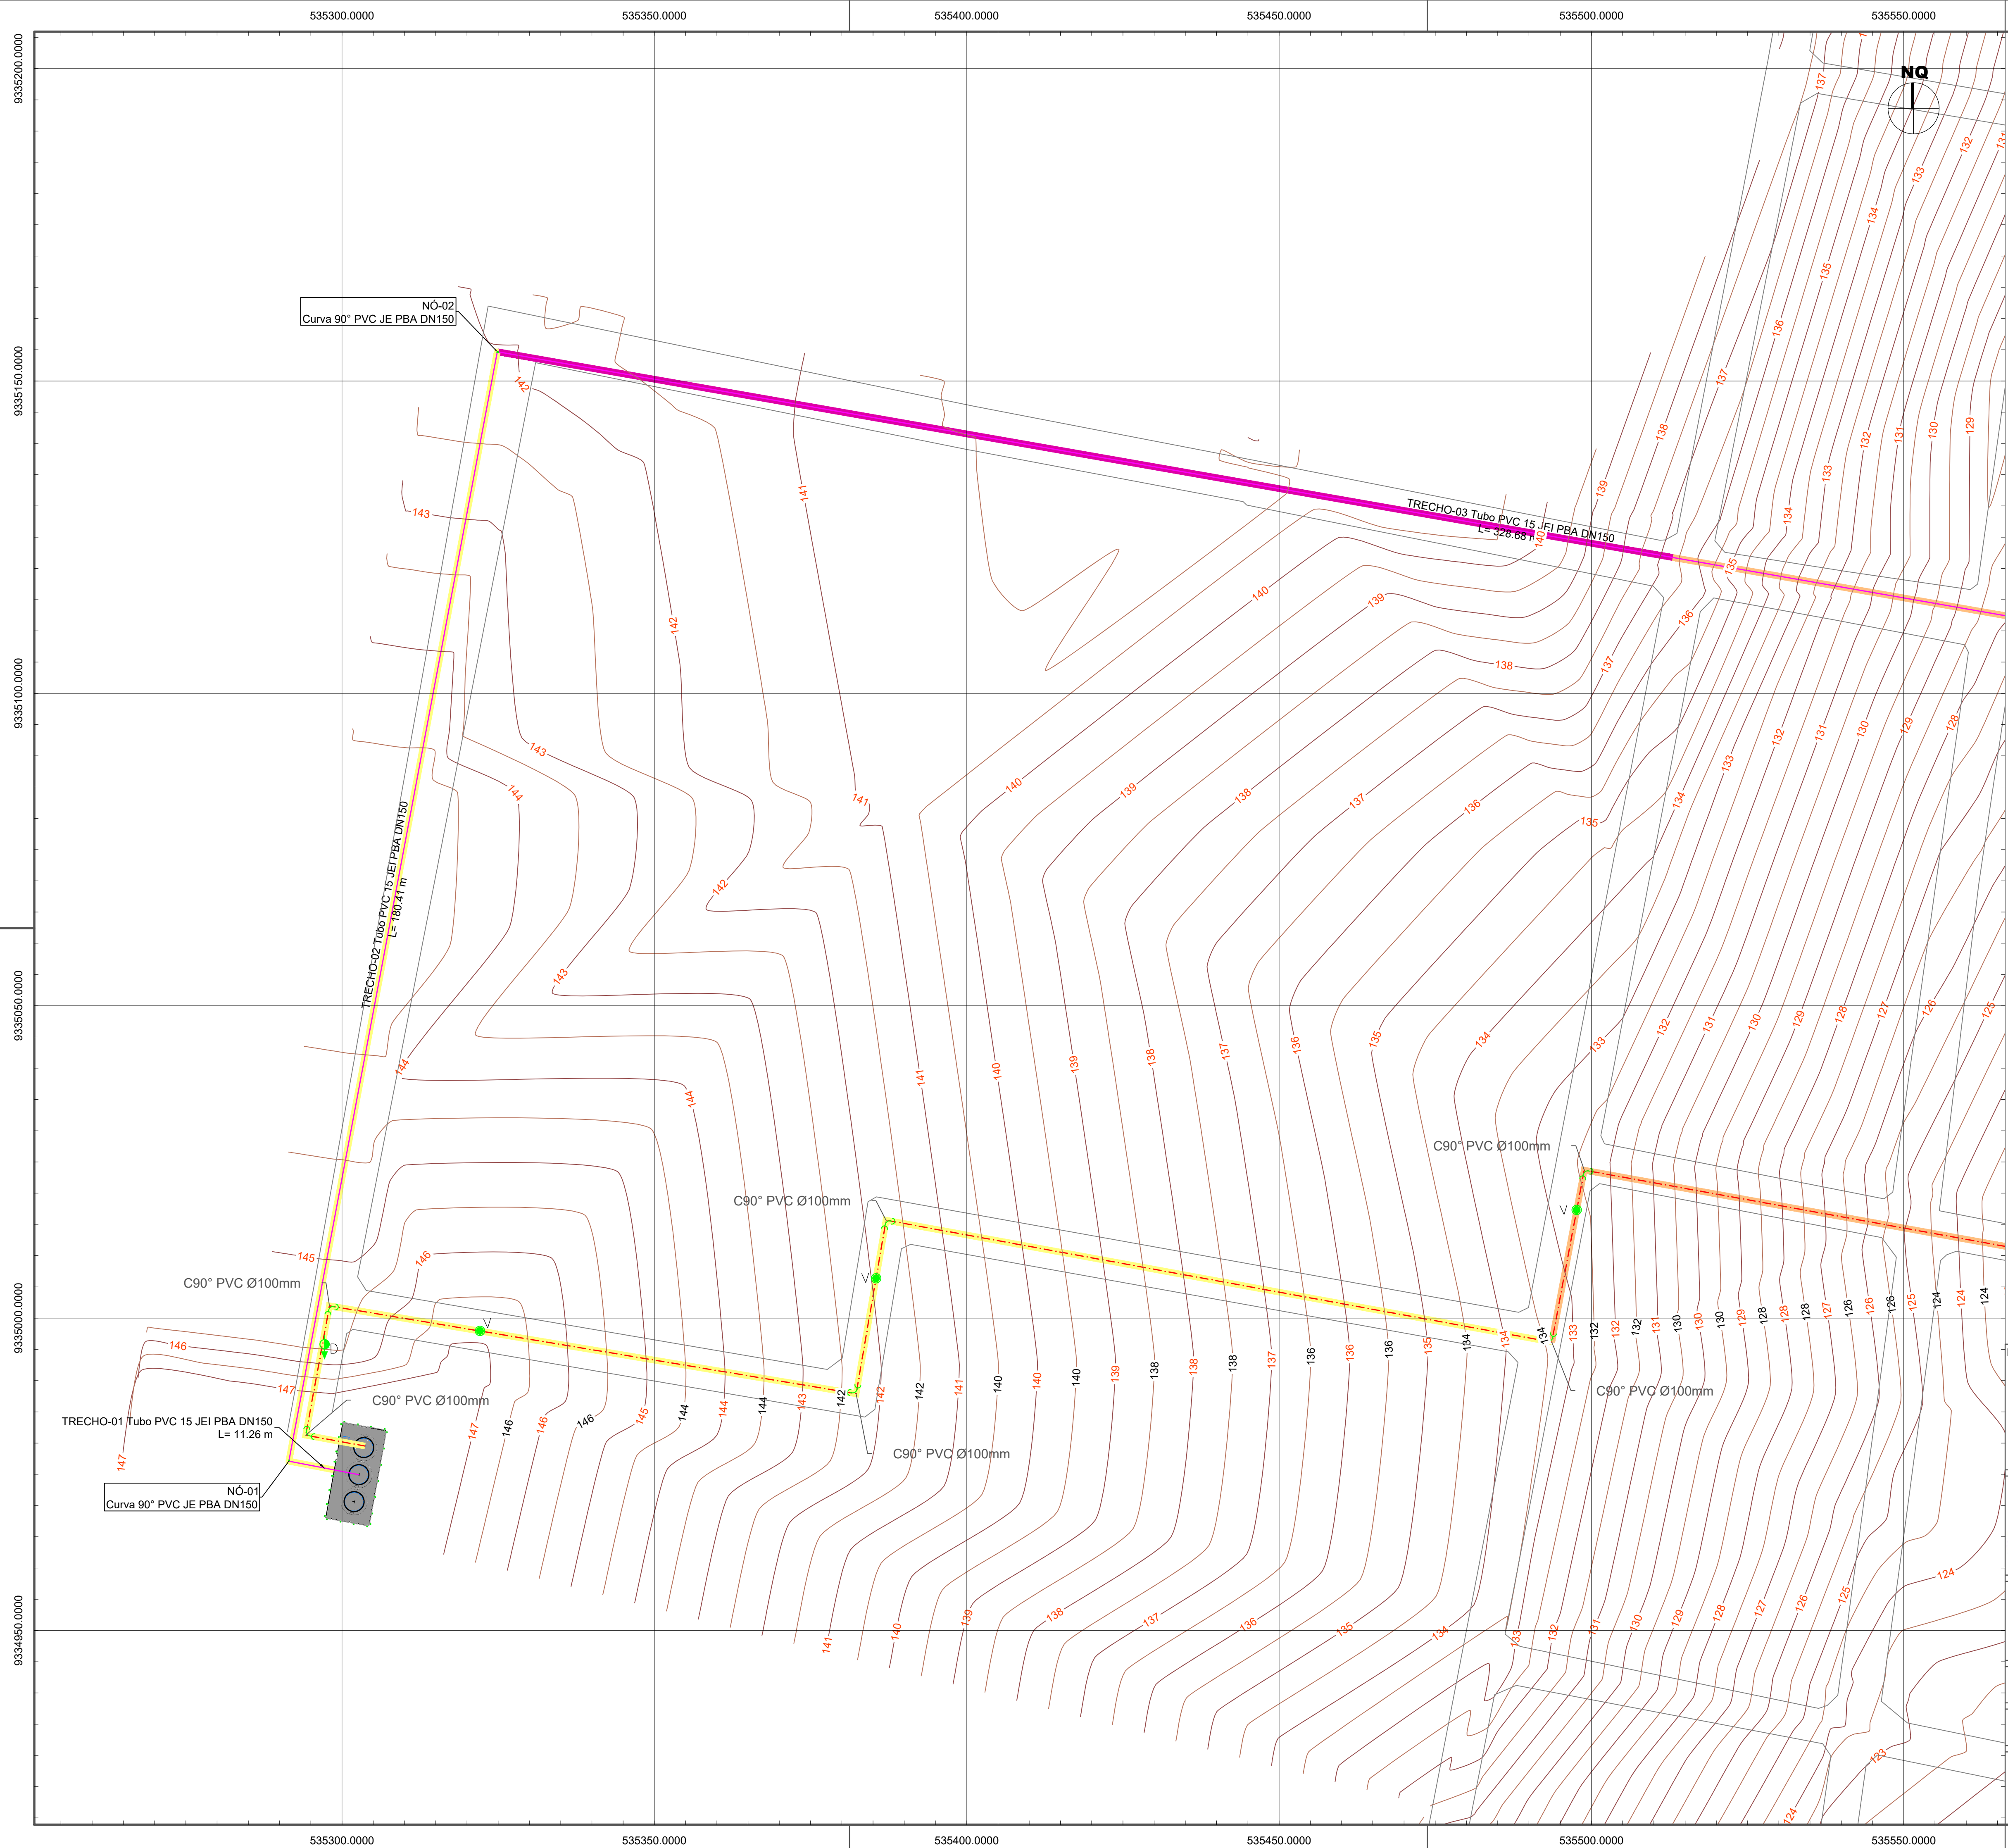

ARTICULAÇÃO DAS PRANCHAS

LEGENDA:

NÚMERO DO TRECHO
E DESCRIÇÃO DO TUBO

Nº	DESCRIÇÃO DA CONEXÃO
1	1

- | COMPRIMENTO (m) | |
|---|--------------------------------|
|  | REDE PROJETADA DN50 |
|  | REDE PROJETADA DN75 |
|  | REDE PROJETADA DN150 |
|  | LIMITES ESTRADA/CERCAS |
|  | LIMITE VIAS/MEIO FIOS |
|  | ADUTORA DE ÁGUA TRATADA |
|  | PAVIMENTAÇÃO PEDRA TOSCA |
|  | PAVIMENTAÇÃO EM PARALELEPÍPEDO |
|  | SEM PAVIMENTAÇÃO |
|  | TRAVESSIA |
|  | CURVAS DE NÍVEL |

RESPONSÁVEL TÉCNICO:

PREFEITURA:

MATEUS BRUNO SILVA DO Ó
ENGENHEIRO CIVIL
RNP: 2118804610



Prefeitura Municipal de Jaguaribe

DESENVOLVIMENTO:



PROJETO:

SISTEMA DE ABASTECIMENTO DE ÁGUA DA LOCALIDADE CARANGUEJO

ETAPA:

PROJETO EXECUTIVO

950

9334

PROPRIETARIO:

PREFEITURA MUNICIPAL DE JAGUARIBE - CE

DESENHO

MATEUS BRUNO

DATA:
DEZEMBRO/2025

LOCAL:

LOCALIDADE CARANGUEJO - JAGUARIBE - CE

ESCALA:

1


REVISÃO:

CONTEÚDO:

PLANTA DA REDE SETOR A1

PRANCHAS:

08/50

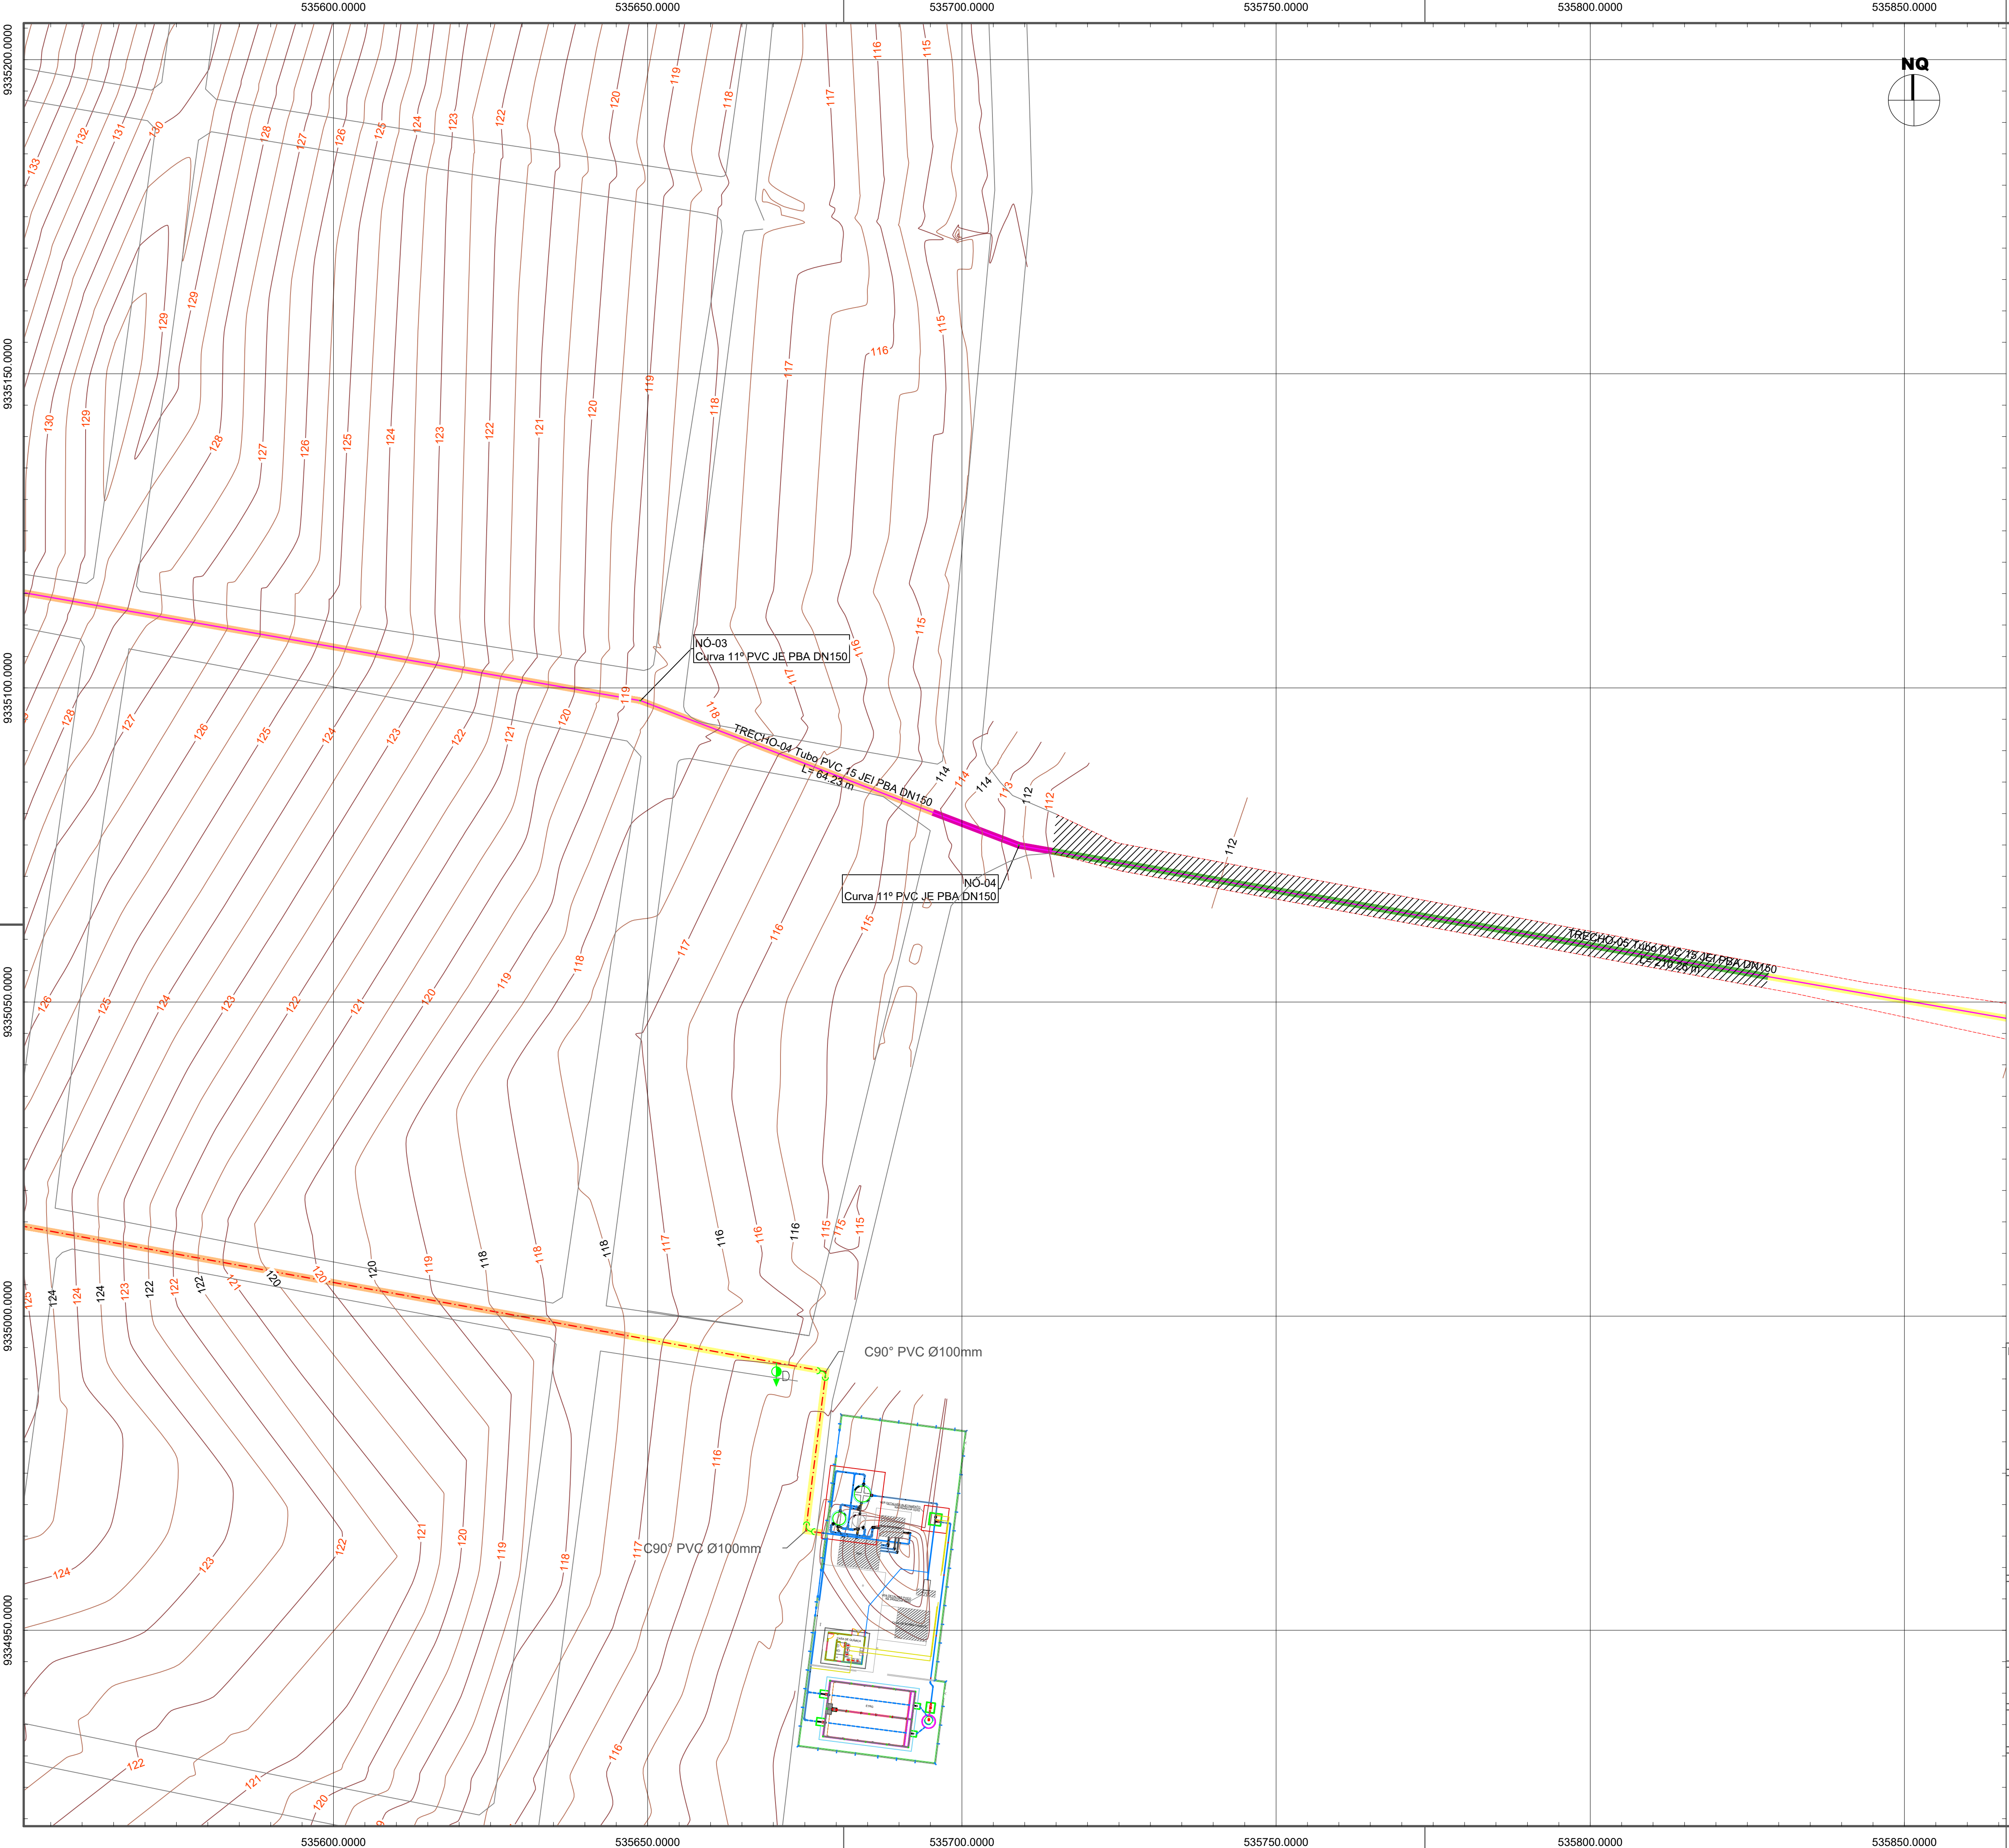

PROCESSO ADMINISTRATIVO
0237
ASSINADO
AUTENTICADO

9335200.0000
9335150.0000
9335100.0000
9335050.0000
9335000.0000
9334950.0000

535600.0000535650.0000535700.0000535750.0000535800.0000535850.0000

9335200.0000
9335150.0000
9335100.0000
9335050.0000
9335000.0000
9334950.0000

ARTICULAÇÃO DAS PRANCHAS

LEGENDA:

NÚMERO DO TRECHO
E DESCRIÇÃO DO TUBO

COMPRIMENTO (m)

REDE PROJETADA DN50

REDE PROJETADA DN75

REDE PROJETADA DN150

LIMITES ESTRADA/CERCAS

LIMITE VIAS/MEIO FIOS

ADUTORA DE ÁGUA TRATADA

PAVIMENTAÇÃO PEDRA TOSCA

PAVIMENTAÇÃO EM PARALELEPÍPEDO

SEM PAVIMENTAÇÃO

TRAVESSIA

CURVAS DE NÍVEL

NÓ

DESCRIÇÃO DA CONEXÃO

RESPONSÁVEL TÉCNICO:

Mateus Bruno Silva do Ó

MATEUS BRUNO SILVA DO Ó

ENGENHEIRO CIVIL

RNP: 2118804610

PREFEITURA:

Prefeitura Municipal de Jaguaribe

DESENVOLVIMENTO:

Project Assessoria

Arquitetura e Engenharia

PROJETO:

SISTEMA DE ABASTECIMENTO DE ÁGUA DA LOCALIDADE CARANGUEJO

ETAPA:

PROJETO EXECUTIVO

DESENHO:

MATEUS BRUNO

PROPRIETÁRIO:

PREFEITURA MUNICIPAL DE JAGUARIBE - CE

DATA:

DEZEMBRO/2025

LOCAL:

LOCALIDADE CARANGUEJO - JAGUARIBE - CE

ESCALA:



REVISÃO:



CONTEÚDO:

PLANTA DA REDE SETOR B1

PRANCHAS:

09/50

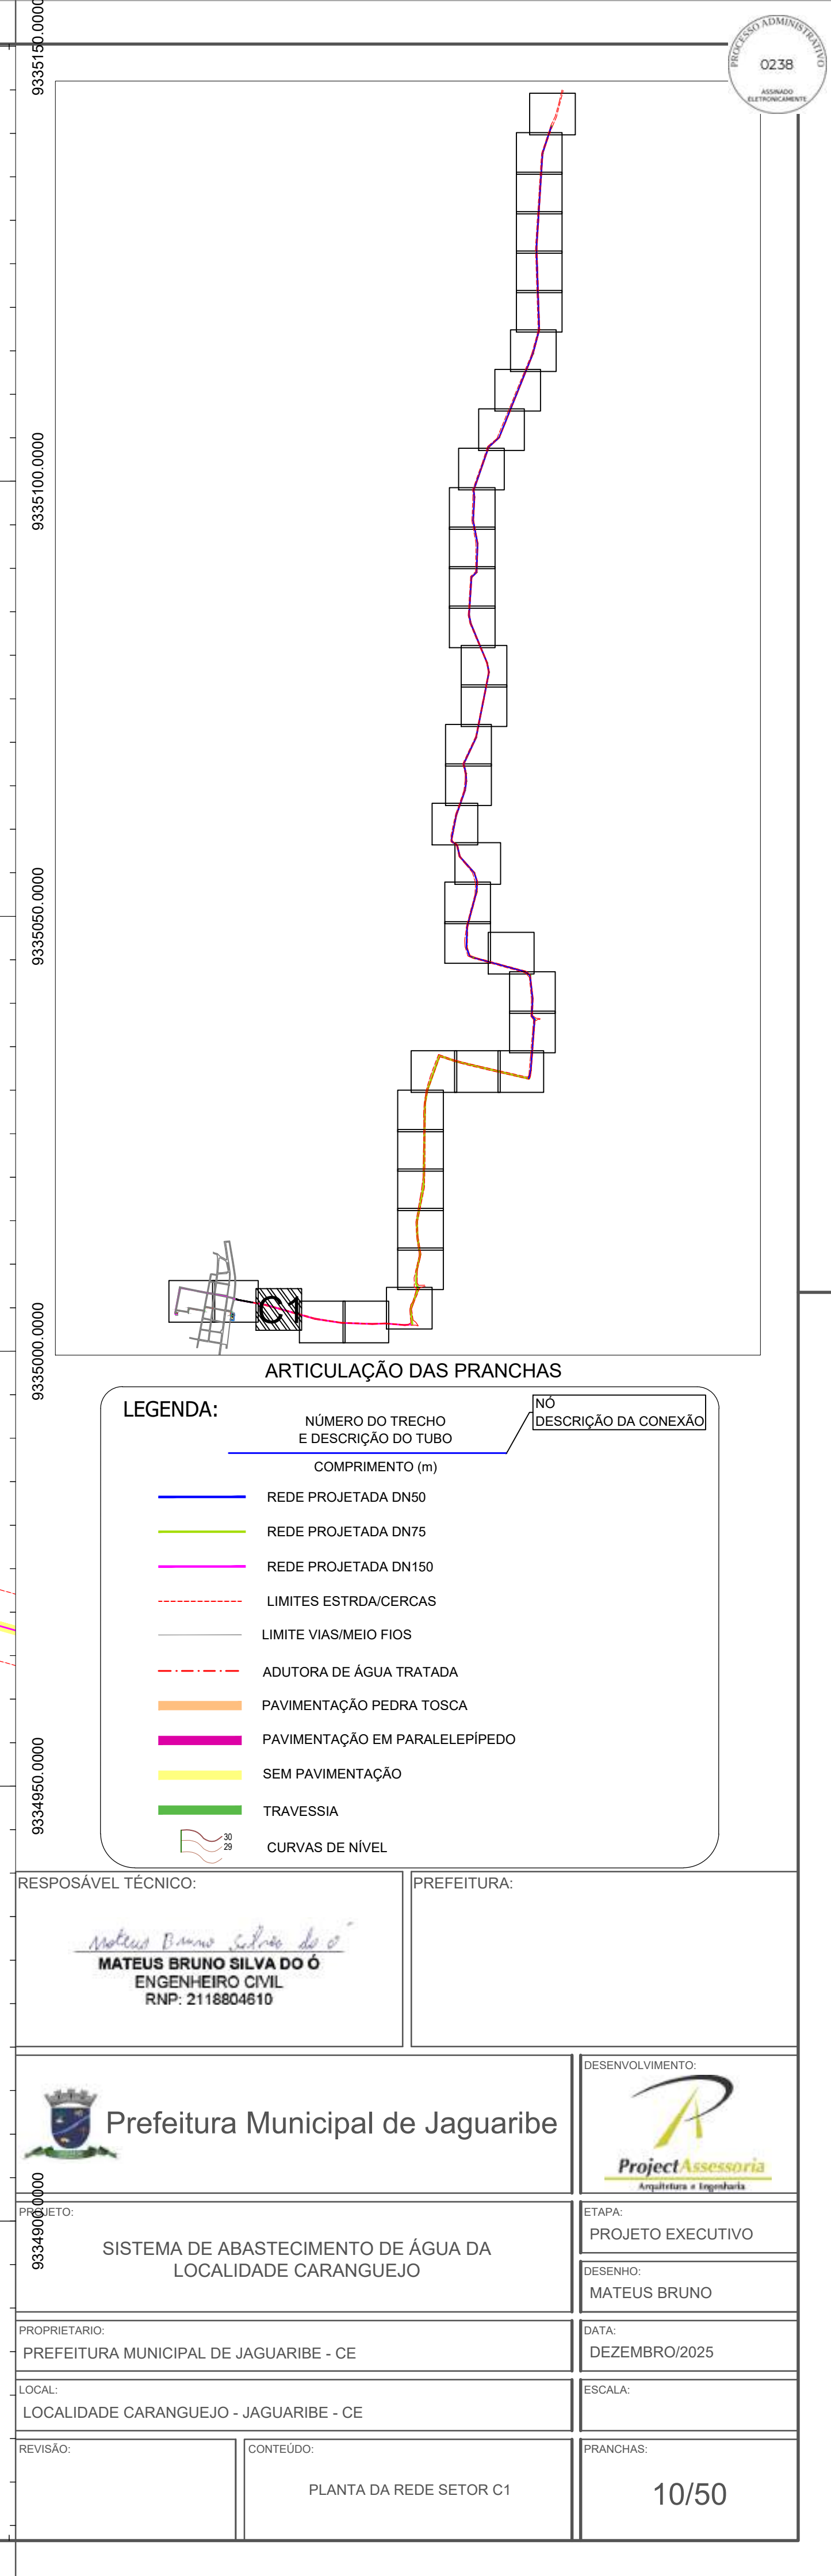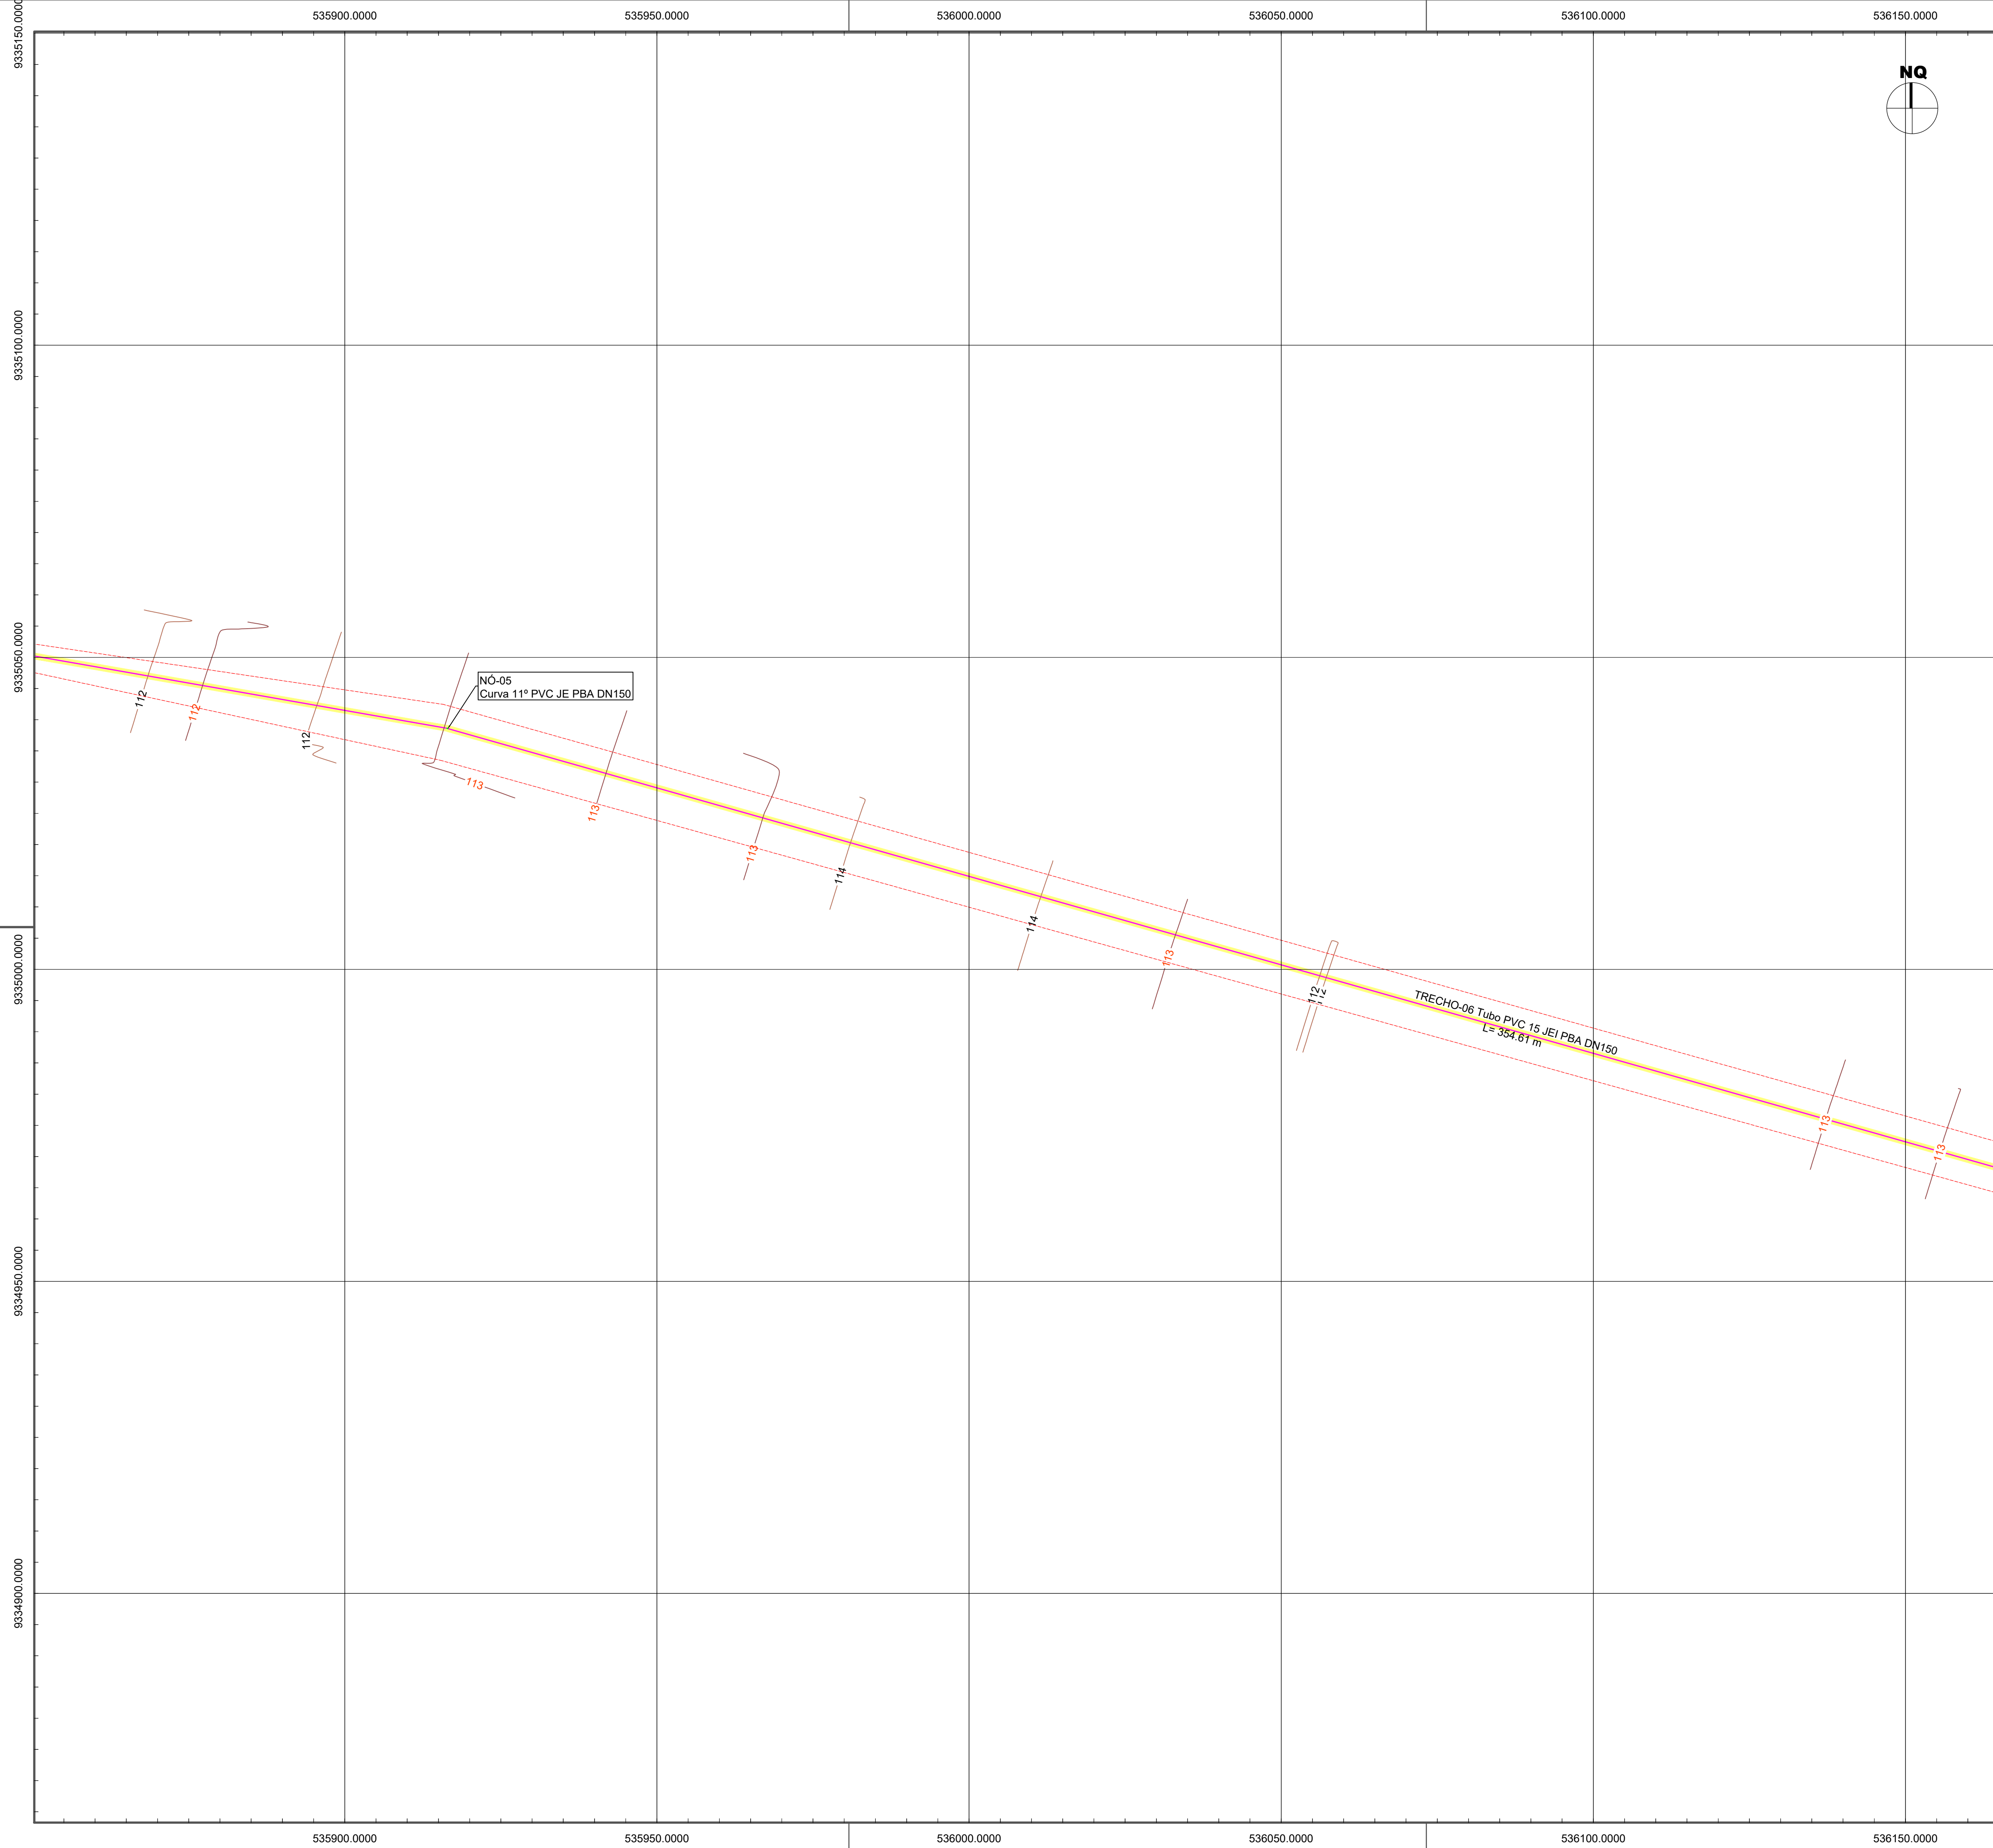

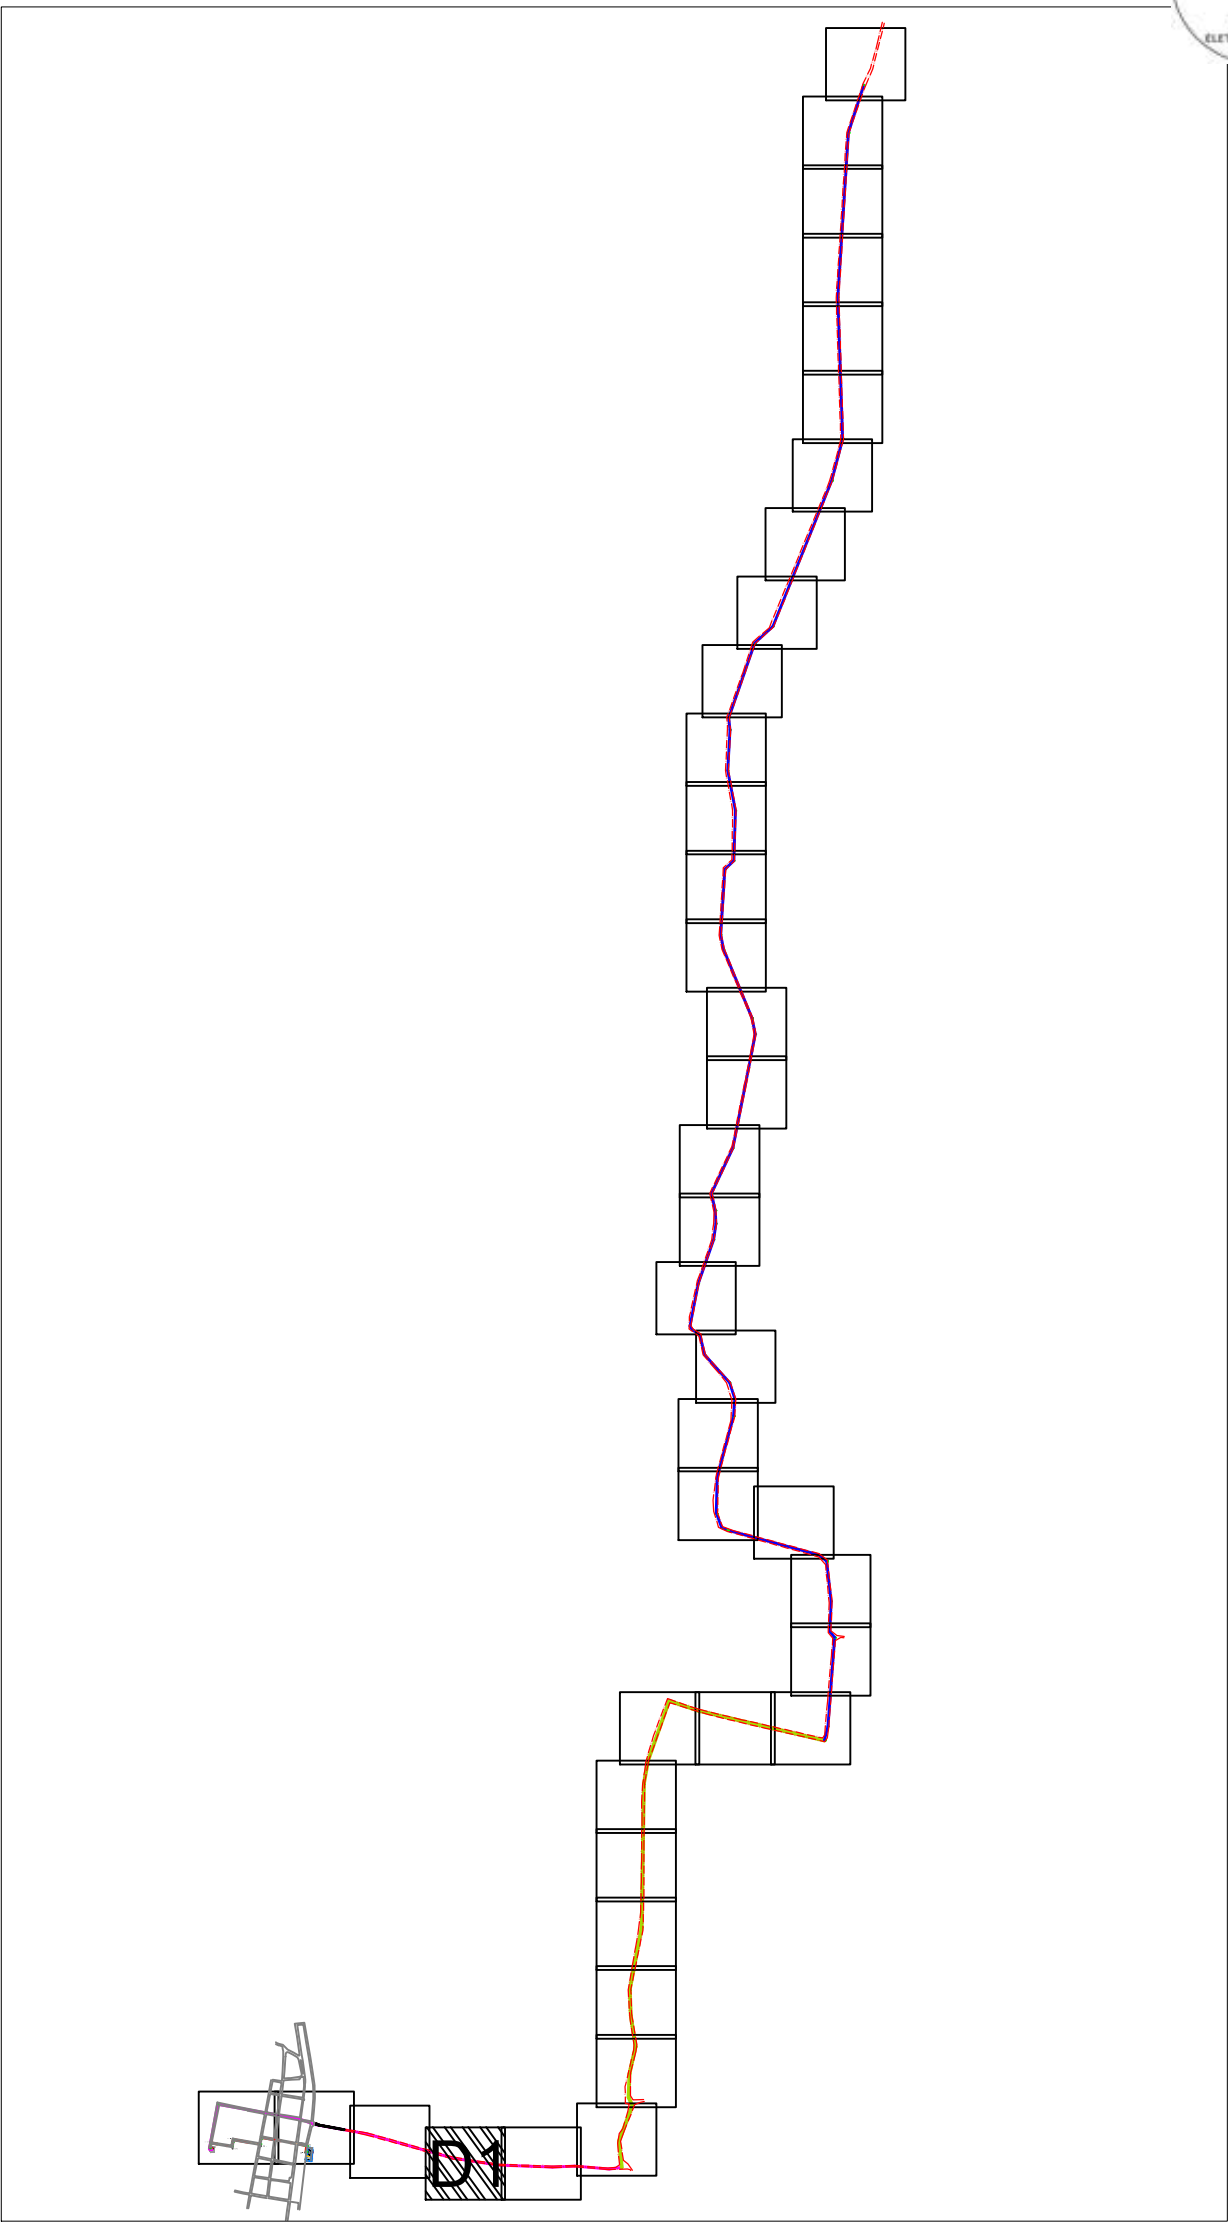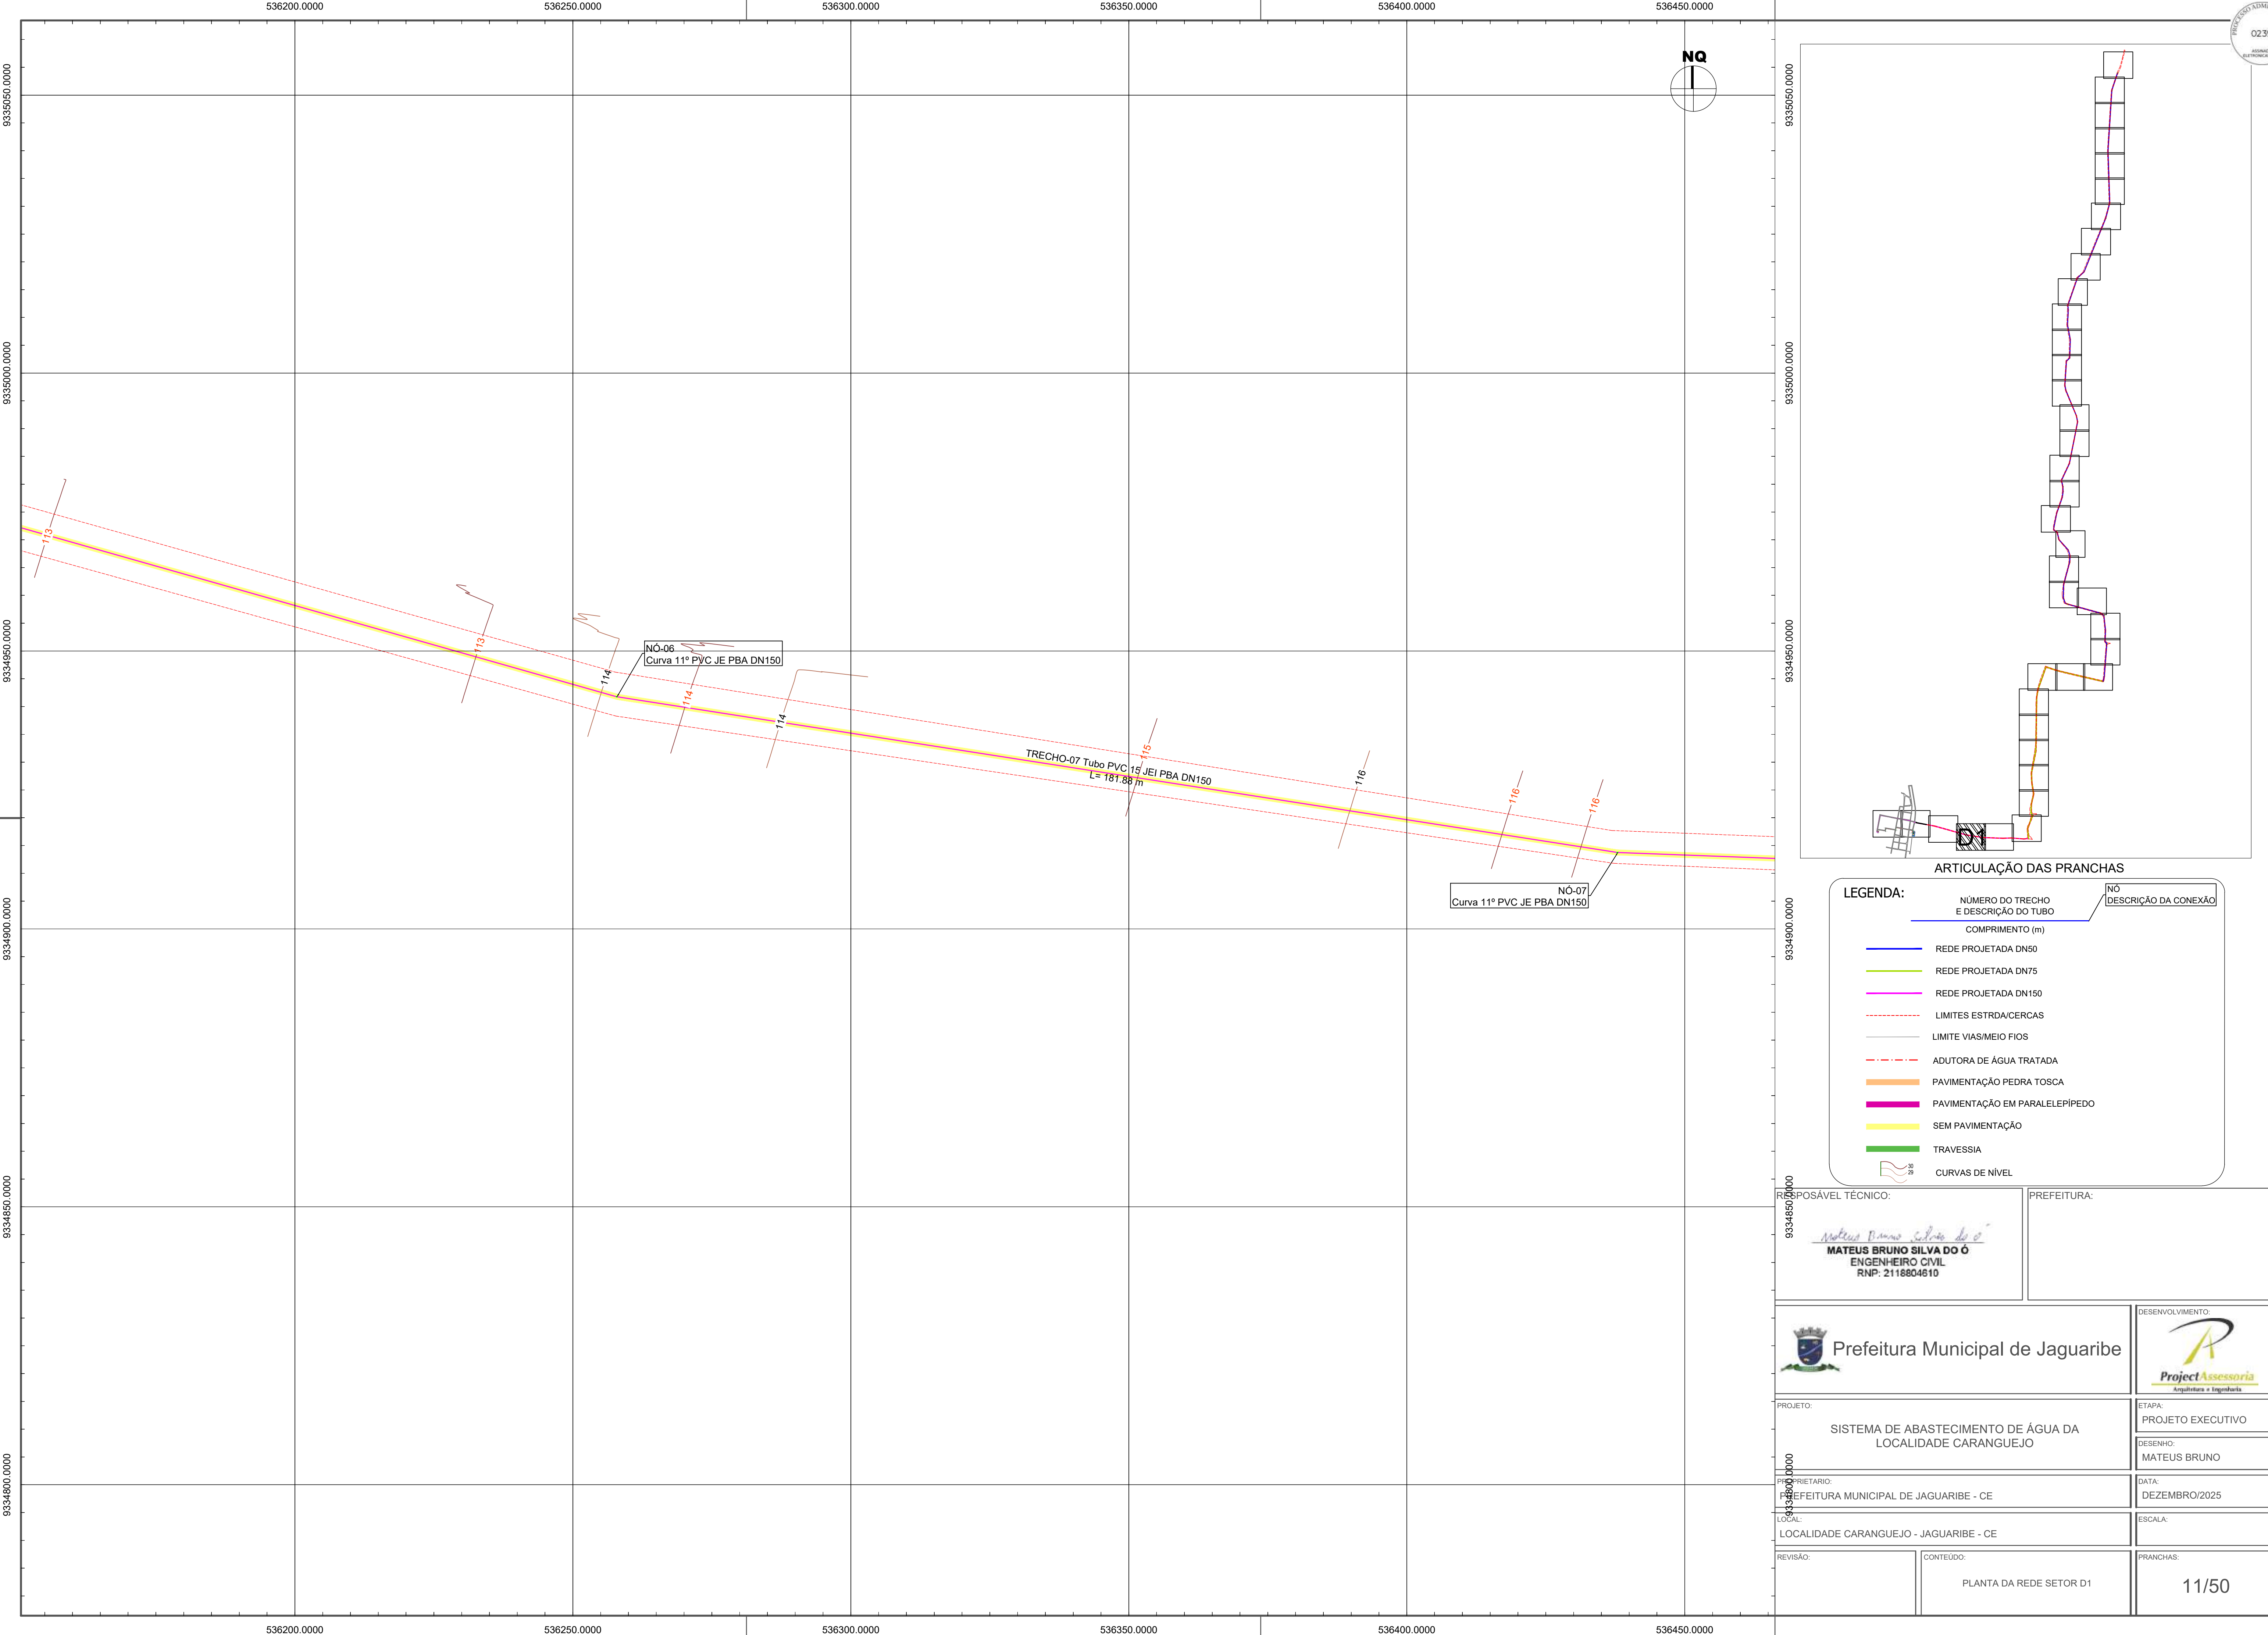



LEGENDA:

NÚMERO DO TRECHO E DESCRIÇÃO DO TUBO	Nº	DESCRIÇÃO DA CONEXÃO
COMPRIMENTO (m)		
REDE PROJETADA DN50		
REDE PROJETADA DN75		
REDE PROJETADA DN150		
LIMITES ESTRADA/CERCAS		
LIMITE VIAS/MEIO FIOS		
ADUTORA DE ÁGUA TRATADA		
PAVIMENTAÇÃO PEDRA TOSCA		
PAVIMENTAÇÃO EM PARALELEPÍPEDO		
SEM PAVIMENTAÇÃO		
TRAVESSIA		
CURVAS DE NÍVEL		

RESPONSÁVEL TÉCNICO: MATEUS BRUNO SILVA DO Ó ENGENHEIRO CIVIL RNP: 2118804810	PREFEITURA:
---	-------------

 Prefeitura Municipal de Jaguaribe	DESENVOLVIMENTO:
--	----------------------




PROJETO: SISTEMA DE ABASTECIMENTO DE ÁGUA DA LOCALIDADE CARANGUEJO	ETAPA: PROJETO EXECUTIVO
PROPRIETÁRIO: PREFEITURA MUNICIPAL DE JAGUARIBE - CE	DESENHO: MATEUS BRUNO
LOCAL: LOCALIDADE CARANGUEJO - JAGUARIBE - CE	DATA: DEZEMBRO/2025
REVISÃO:	ESCALA:
CONTEÚDO: PLANTA DA REDE SETOR D1	PRANCHAS: 11/50

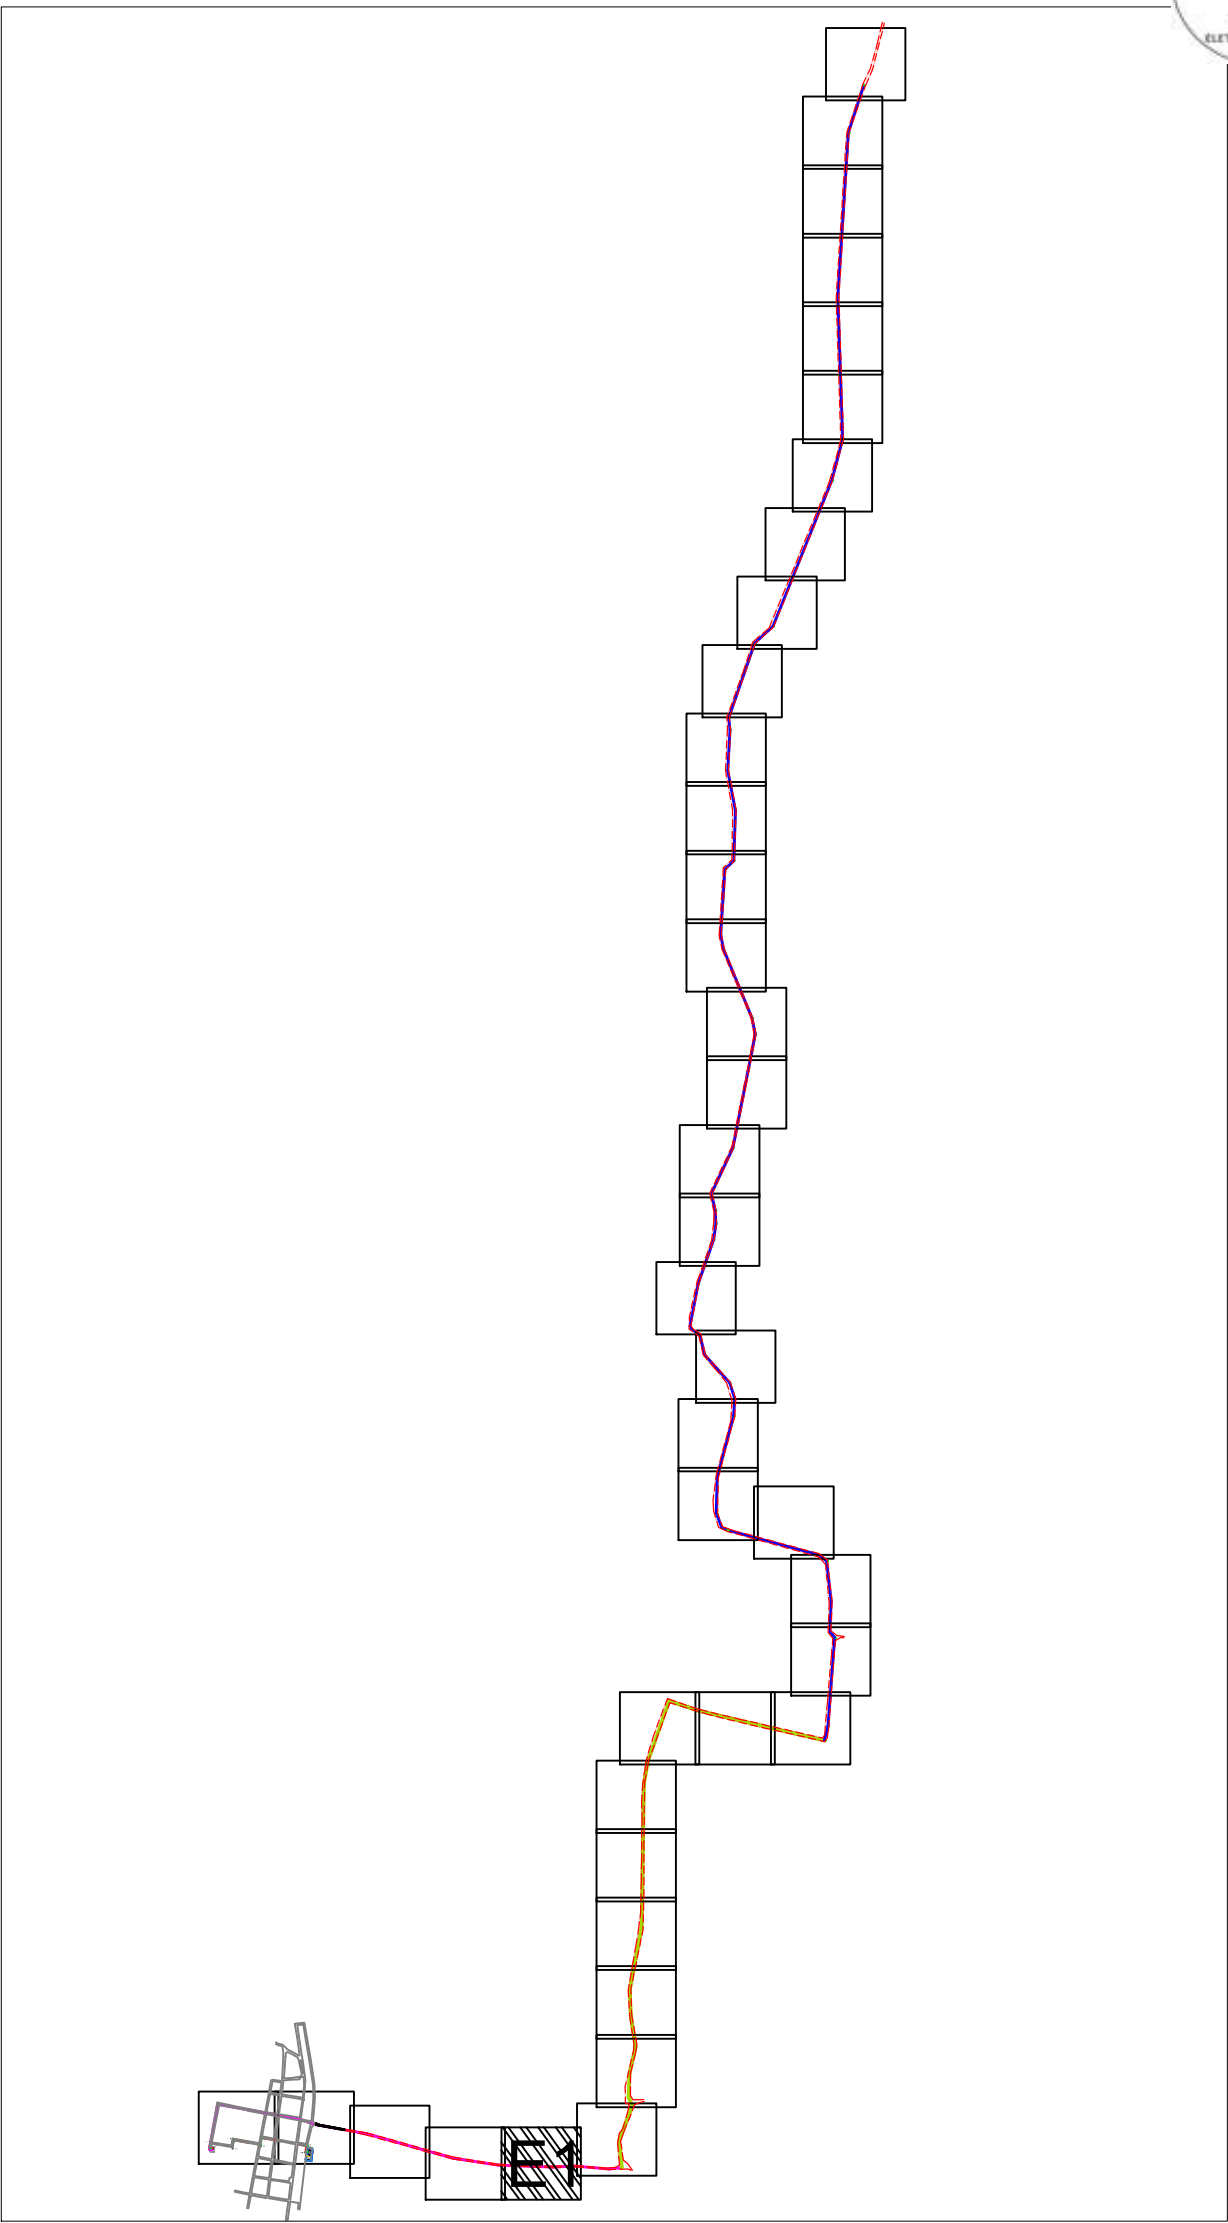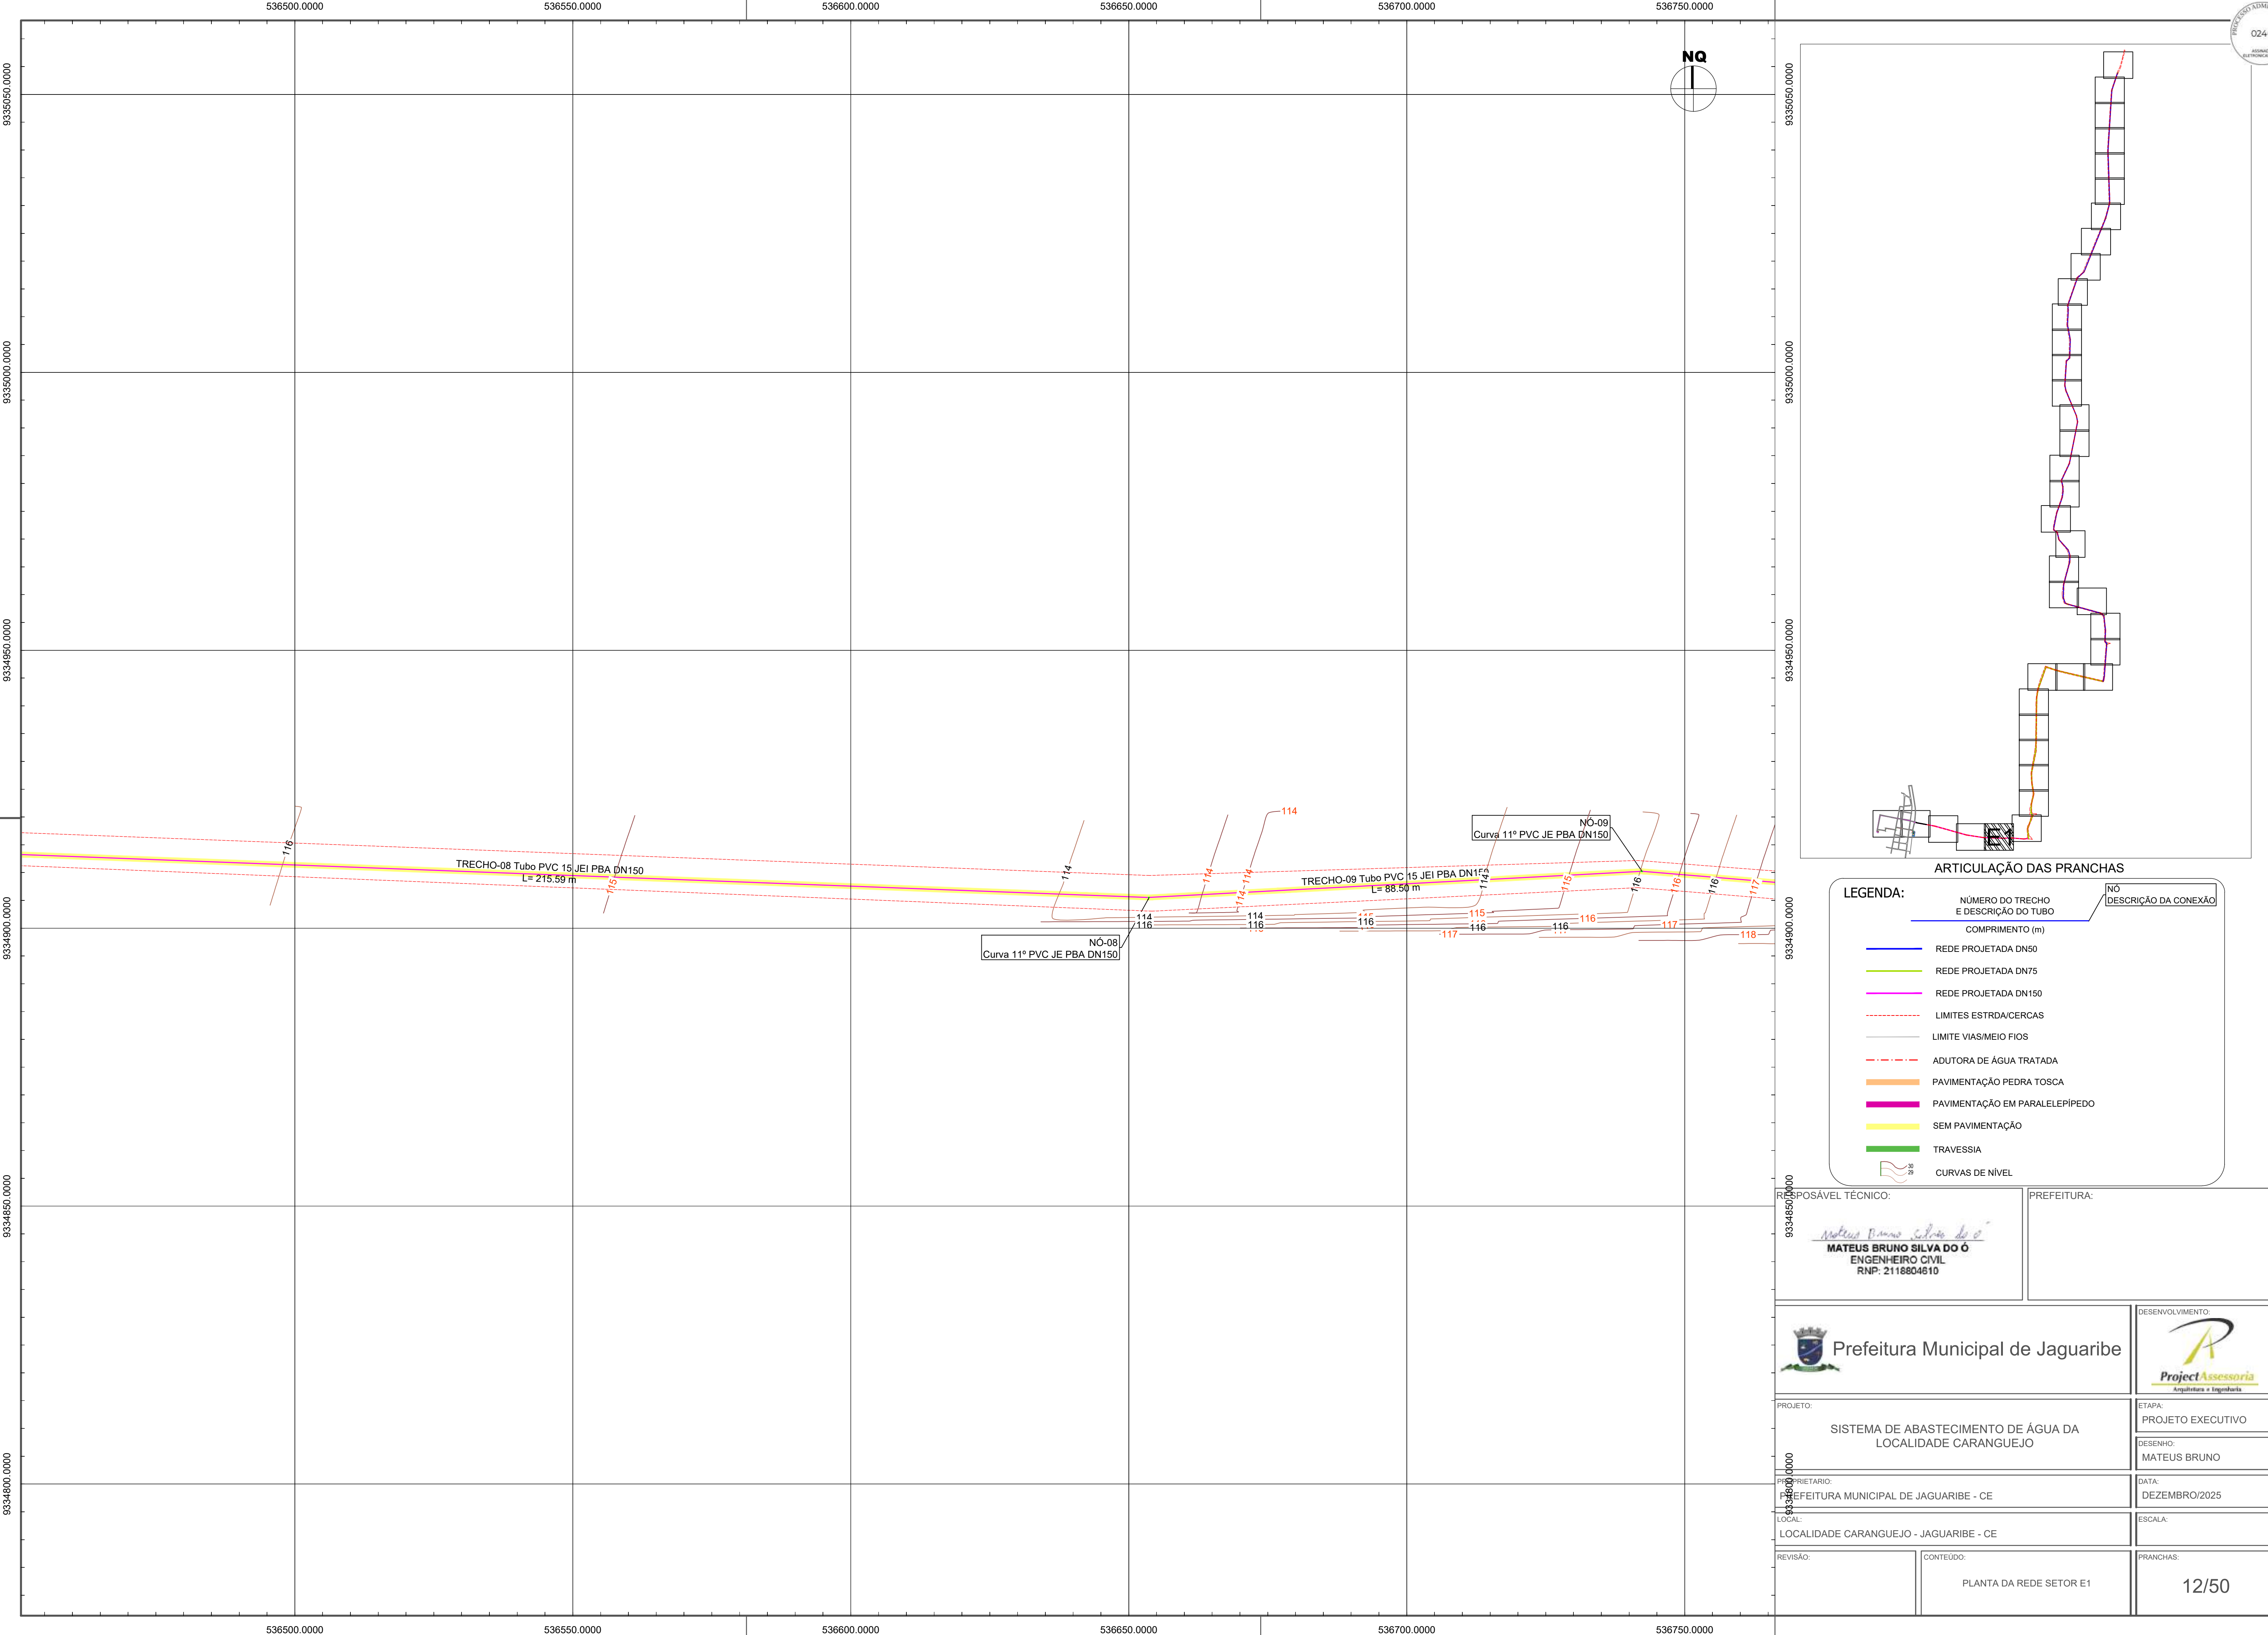

LEGENDA:

NÚMERO DO TRECHO E DESCRIÇÃO DO TUBO	COMPRIMENTO (m)	Nº DESCRIÇÃO DA CONEXÃO
REDE PROJETADA DN50		
REDE PROJETADA DN75		
REDE PROJETADA DN150		
LIMITES ESTRADA/CERCAS		
LIMITE VIAS/MEIO FIOS		
ADUTORA DE ÁGUA TRATADA		
PAVIMENTAÇÃO PEDRA TOSCA		
PAVIMENTAÇÃO EM PARALELEPÍPEDO		
SEM PAVIMENTAÇÃO		
TRAVESSIA		
CURVAS DE NÍVEL		

RESPONSÁVEL TÉCNICO: MATEUS BRUNO SILVA DO Ó ENGENHEIRO CIVIL RNP: 2118804810		PREFEITURA:	
 Prefeitura Municipal de Jaguaribe		DESENVOLVIMENTO: 	
		ETAPA: PROJETO EXECUTIVO	
		DESENHO: MATEUS BRUNO	
PROPRIETÁRIO: PREFEITURA MUNICIPAL DE JAGUARIBE - CE		DATA: DEZEMBRO/2025	
LOCAL: LOCALIDADE CARANGUEJO - JAGUARIBE - CE		ESCALA:	
REVISÃO:	CONTEÚDO: PLANTA DA REDE SETOR E1	PRANCHAS: 12/50	

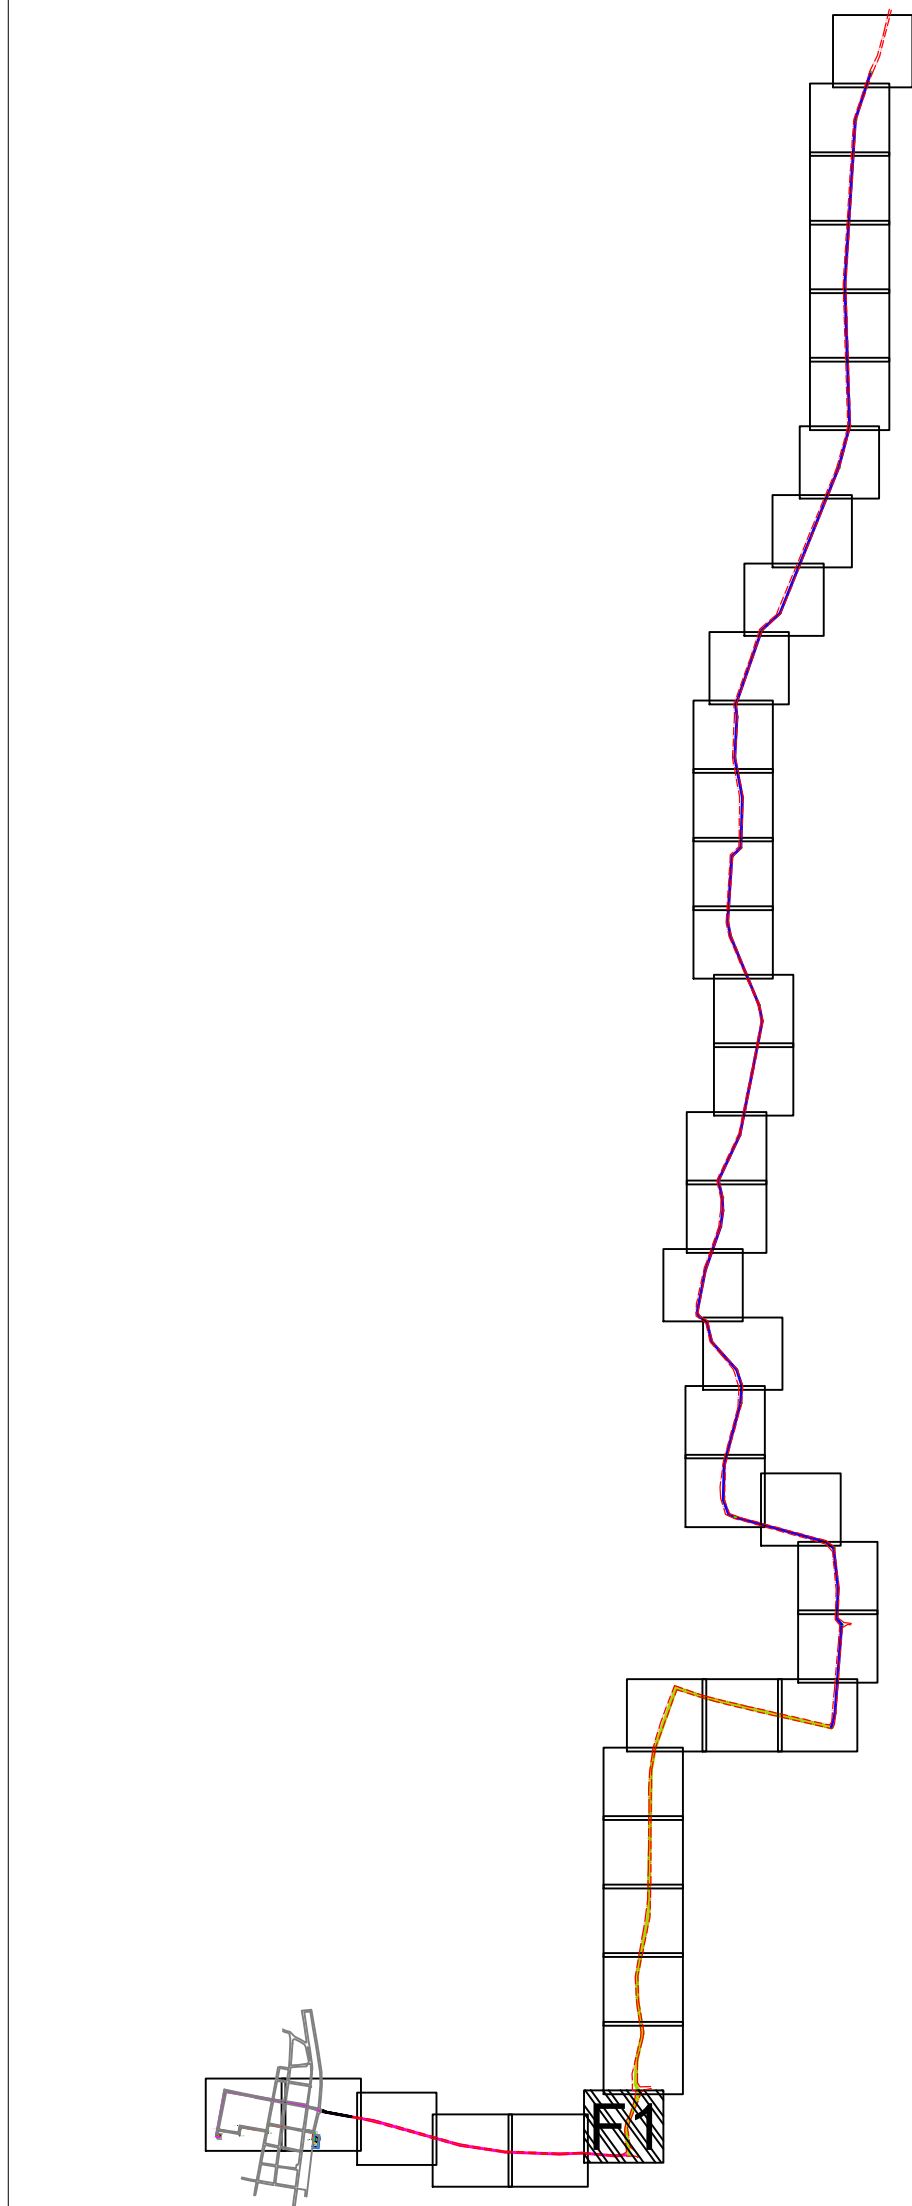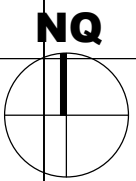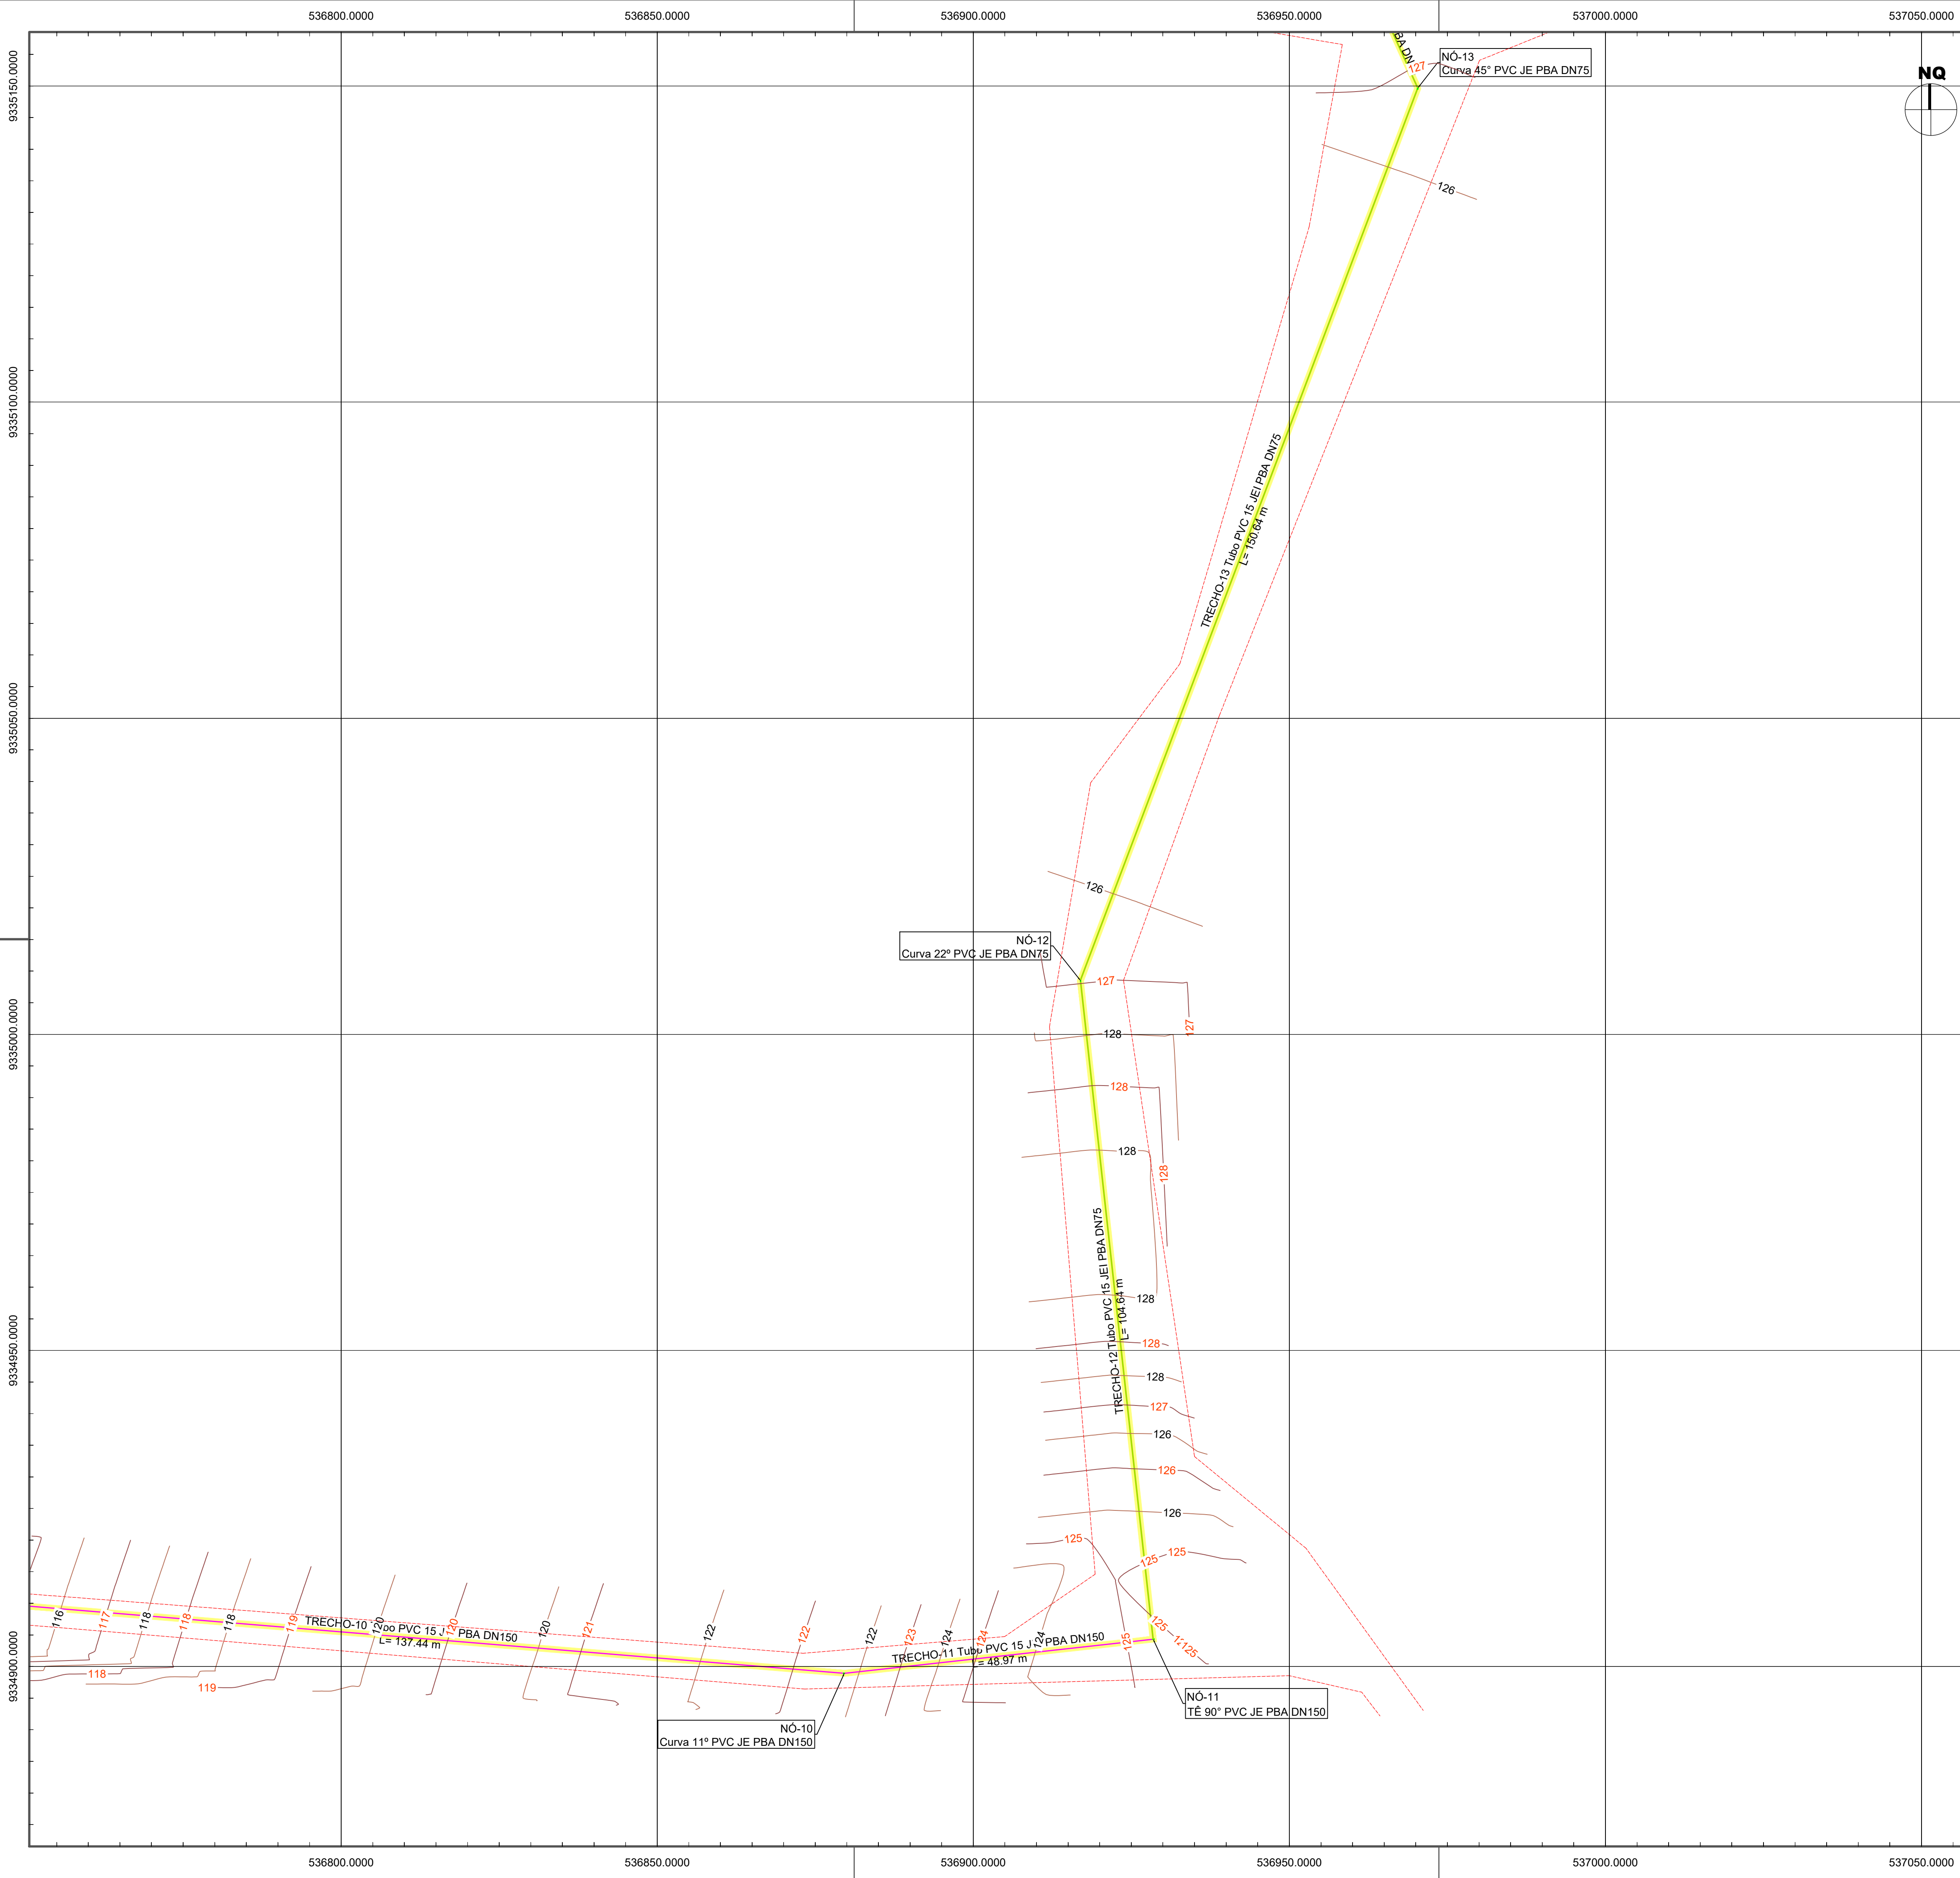

ARTICULAÇÃO DAS PRANCHAS

LEGENDA:

NÚMERO DO TRECHO
E DESCRIÇÃO DO TUBO

COMPRIMENTO (m)

NÓ
DESCRIÇÃO DA CONEXÃO

REDE PROJETADA DN50

REDE PROJETADA DN75

REDE PROJETADA DN150

LIMITES ESTRDA/CERCAS

LIMITE VIAS/MEIO FIOS

ADUTORA DE ÁGUA TRATADA

PAVIMENTAÇÃO PEDRA TOSCA

PAVIMENTAÇÃO EM PARALELEPÍPEDO

SEM PAVIMENTAÇÃO

TRAVESSIA

CURVAS DE NÍVEL

RESPONSÁVEL TÉCNICO:


MATEUS BRUNO SILVA DO Ó
ENGENHEIRO CIVIL
RNP: 2118804610

PREFEITURA:



Prefeitura Municipal de Jaguaribe

DESENVOLVIMENTO:


Project Assessoria
Arquitetura e Engenharia

PROJETO:

SISTEMA DE ABASTECIMENTO DE ÁGUA DA LOCALIDADE CARANGUEJO

ETAPA:

PROJETO EXECUTIVO

DESENHO:

MATEUS BRUNO

DATA:

DEZEMBRO/2025

LOCAL:

LOCALIDADE CARANGUEJO - JAGUARIBE - CE

ESCALA:




REVISÃO:

CONTEÚDO:

PLANTA DA REDE SETOR F1

PRANCHAS:

13/50

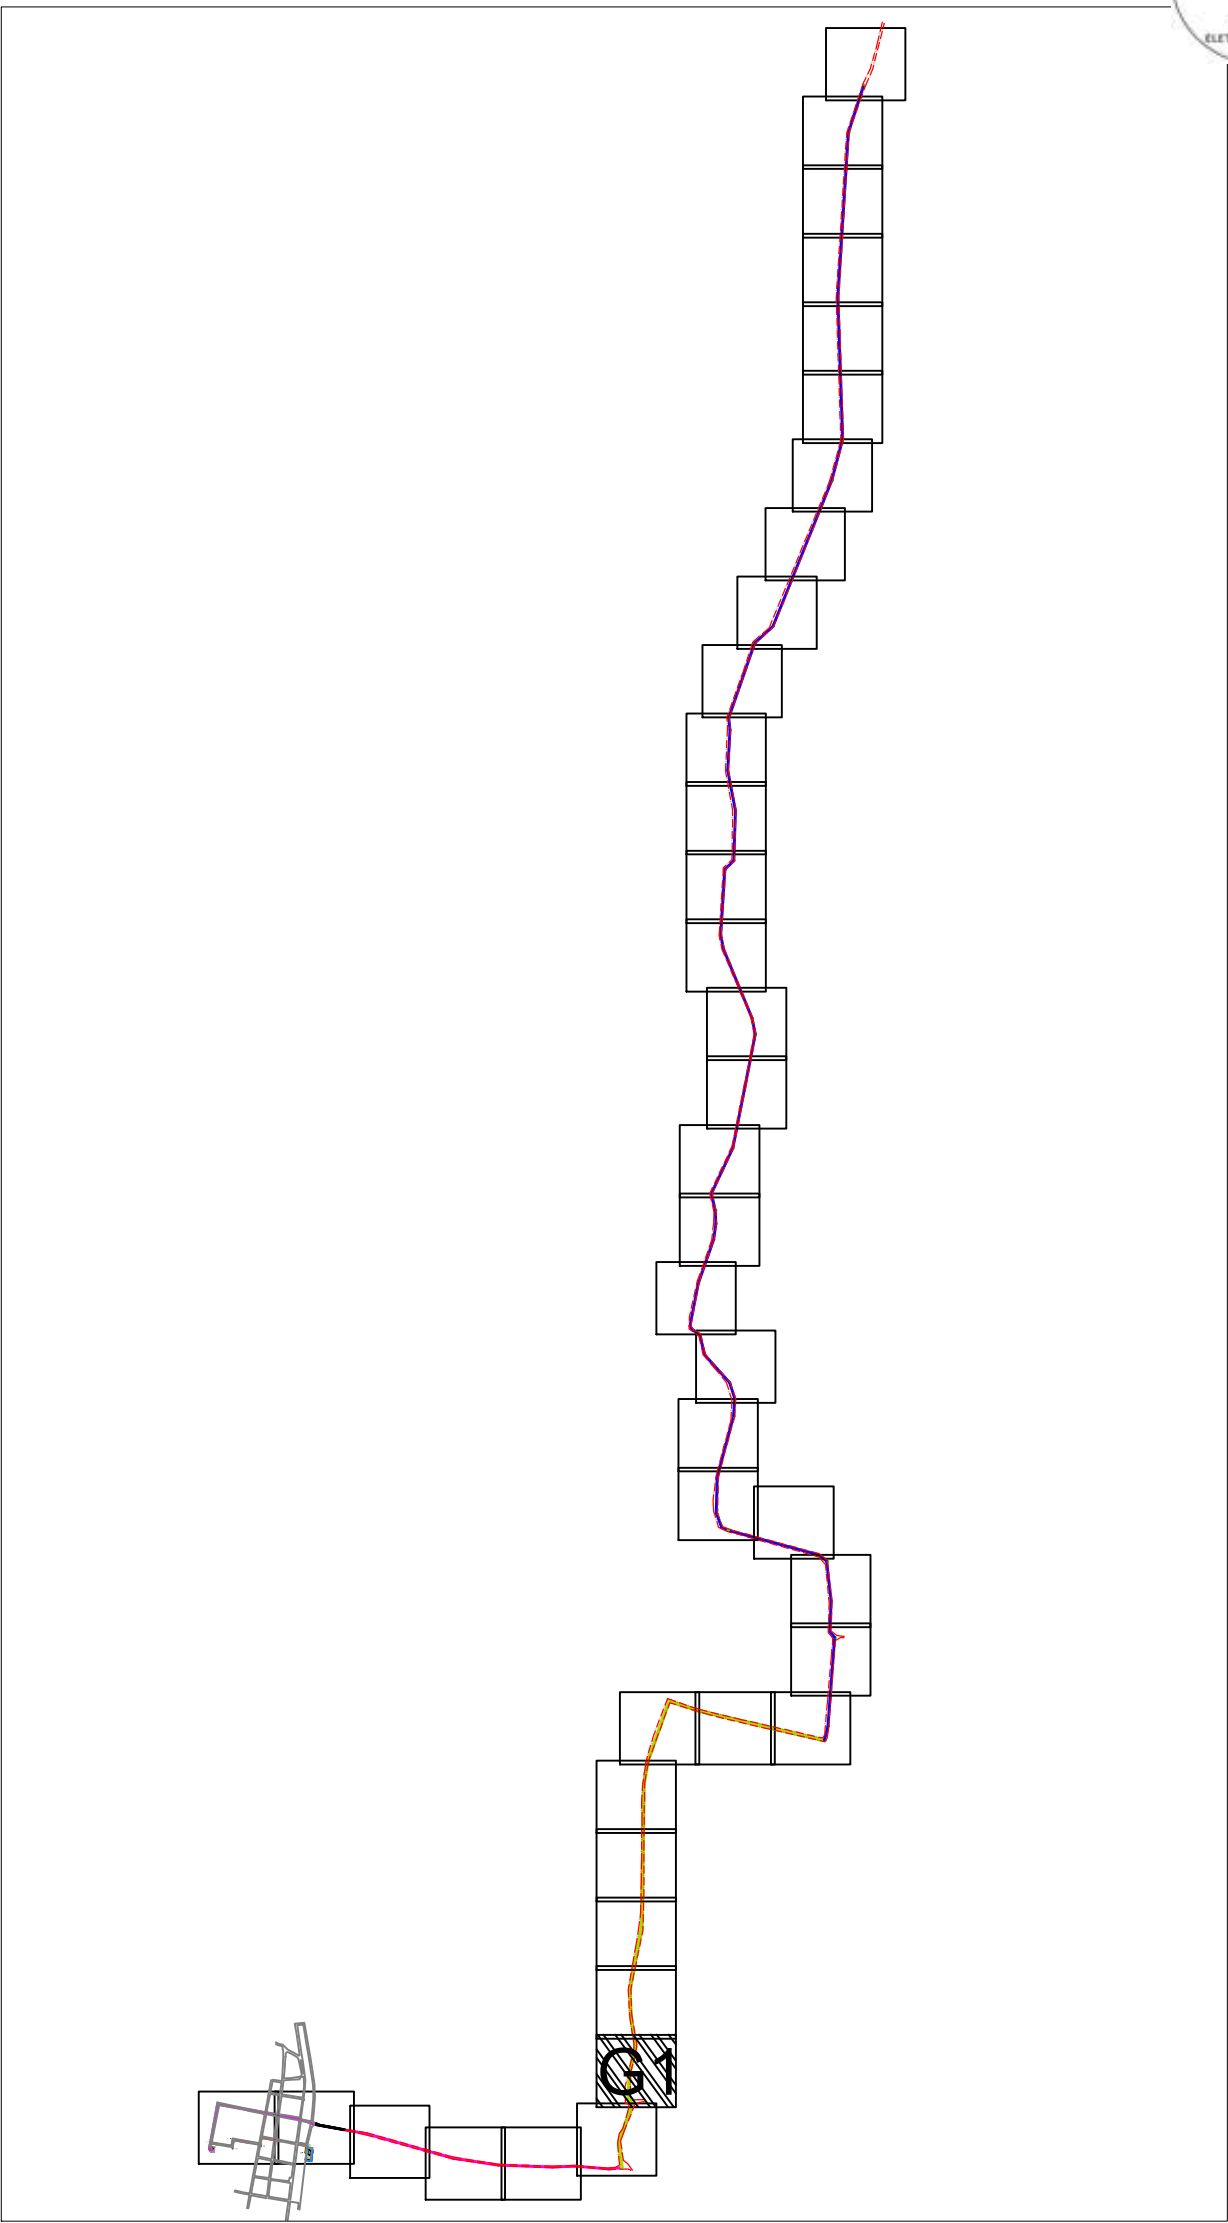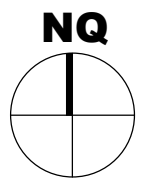
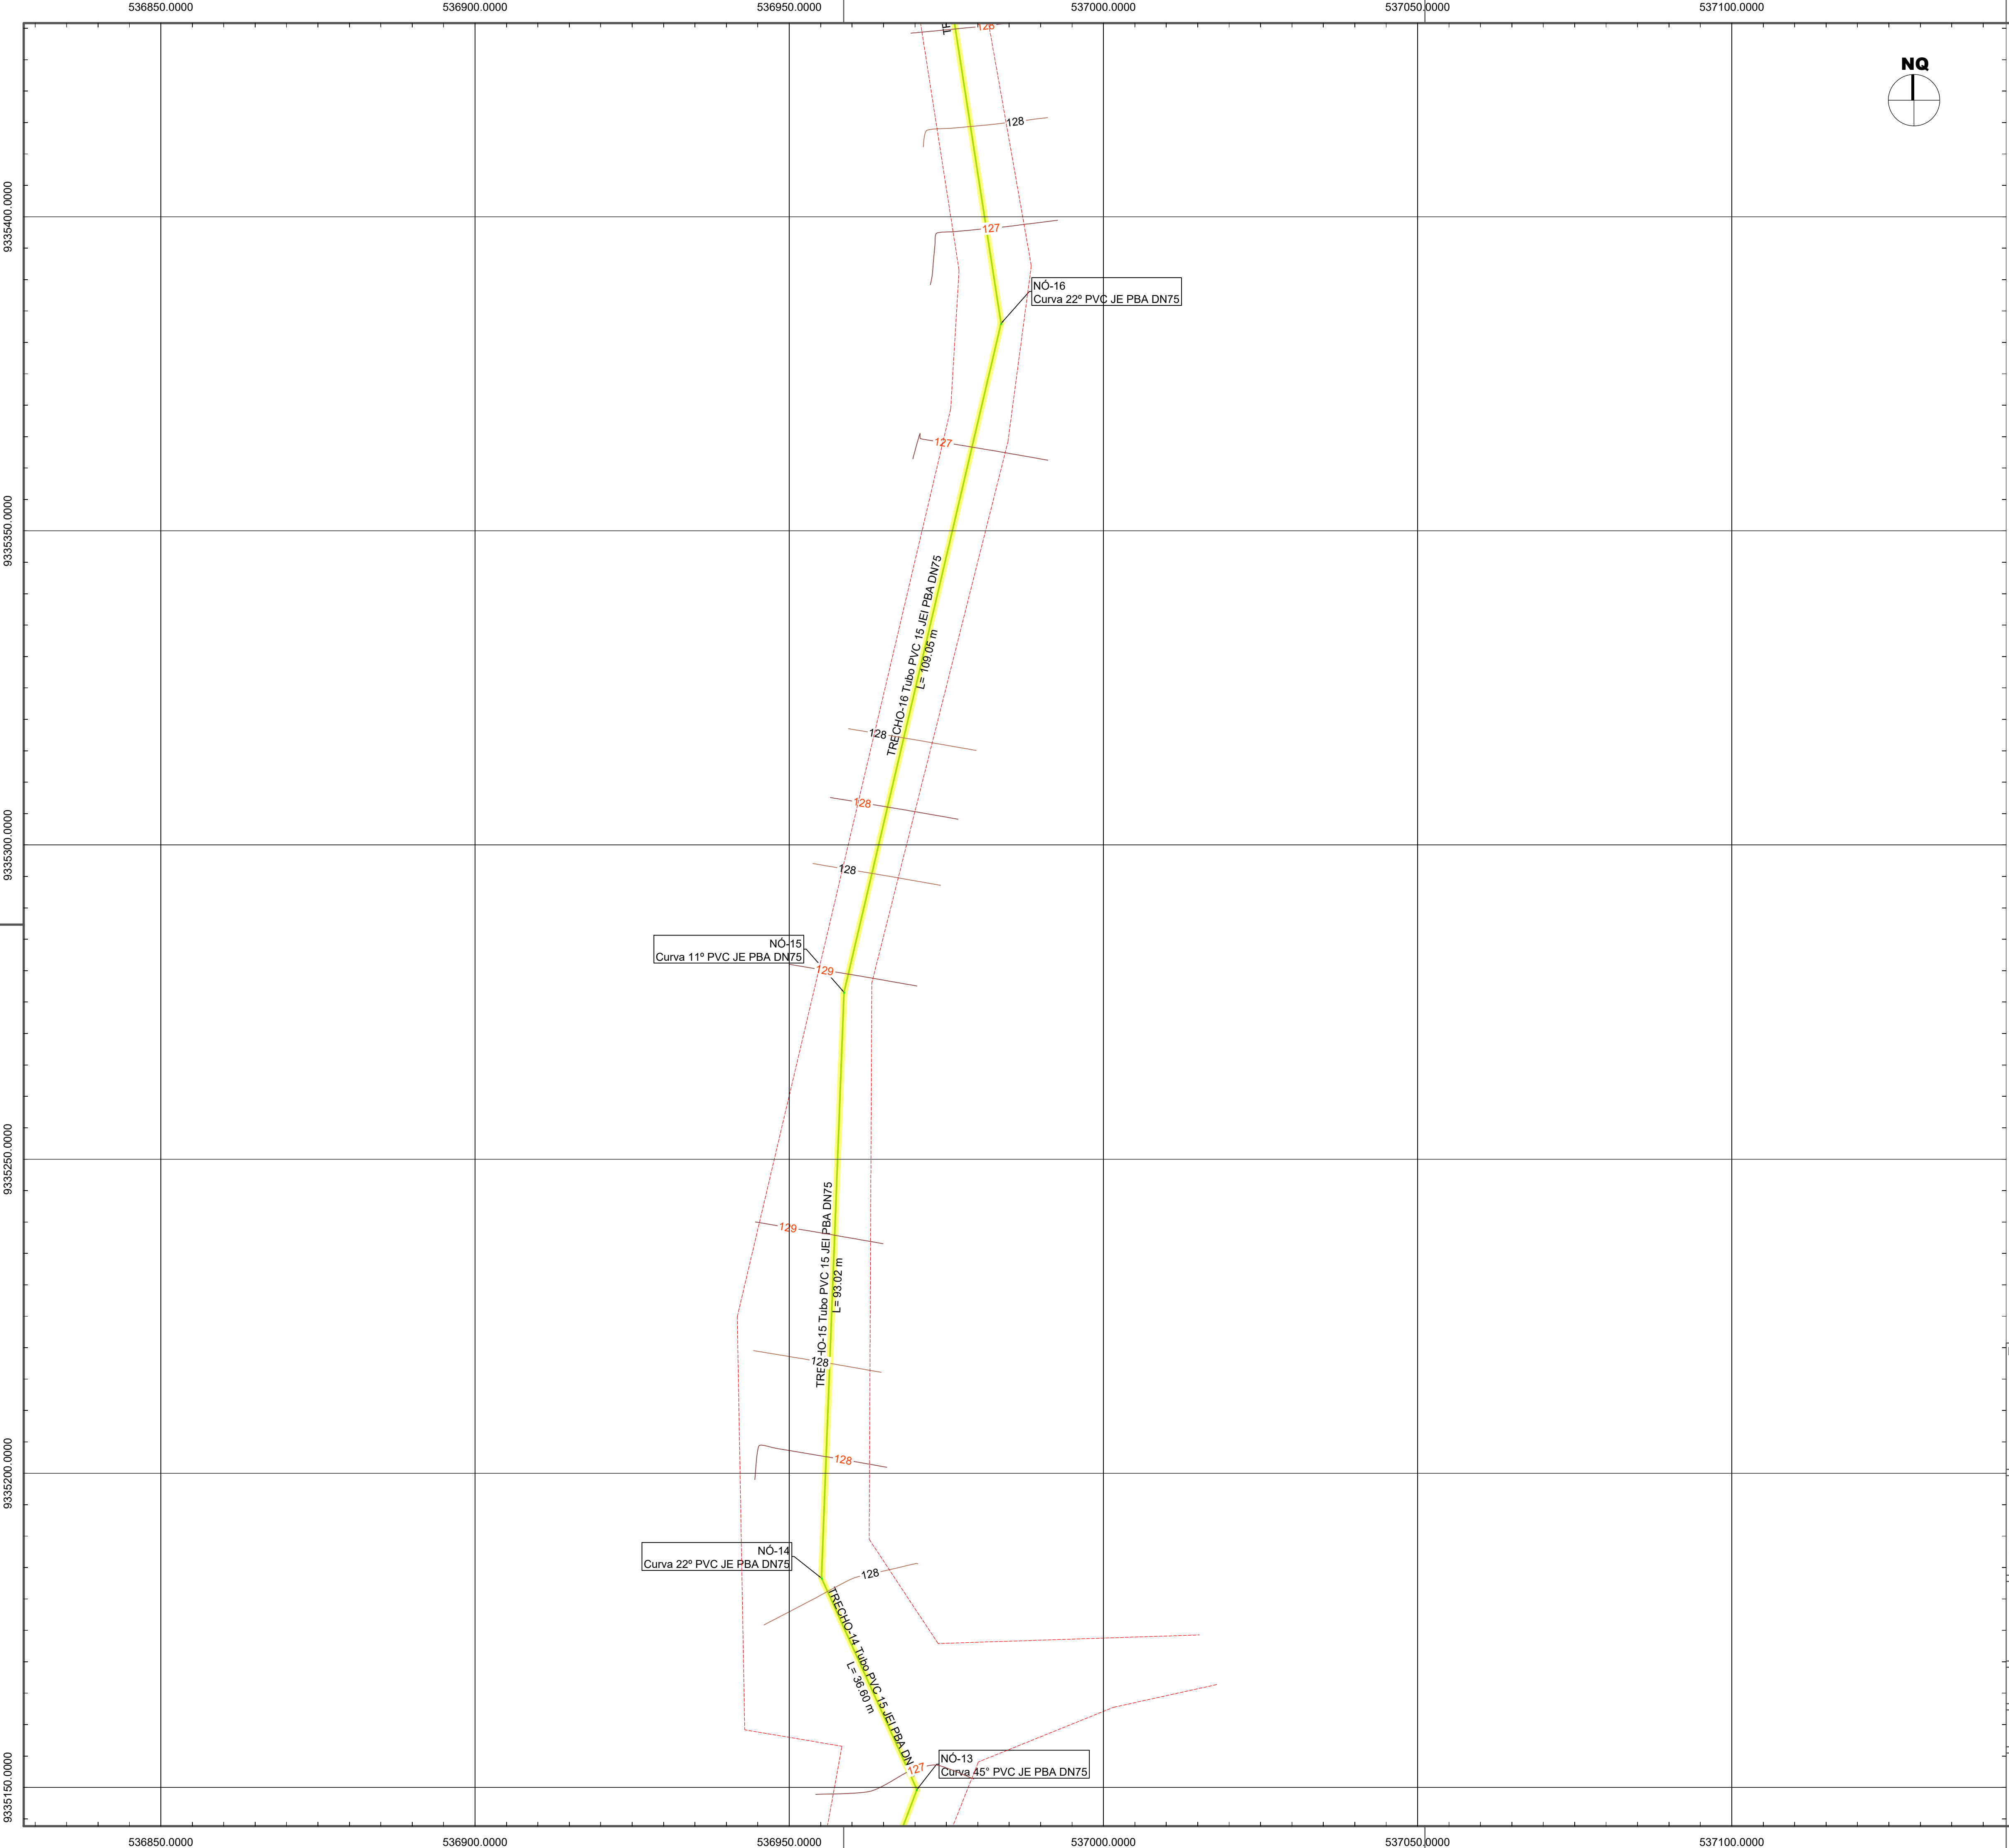


ARTICULAÇÃO DAS PRANCHAS

LEGENDA:

NÚMERO DO TRECHO E DESCRIÇÃO DO TUBO	NÓ	DESCRIÇÃO DA CONEXÃO
COMPRIMENTO (m)		
REDE PROJETADA DN50		
REDE PROJETADA DN75		
REDE PROJETADA DN150		
LIMITES ESTRADA/CERCAS		
LIMITE VIAS/MEIO FIOS		
ADUTORA DE ÁGUA TRATADA		
PAVIMENTAÇÃO PEDRA TOSCA		
PAVIMENTAÇÃO EM PARALELEPÍPEDO		
SEM PAVIMENTAÇÃO		
TRAVESSIA		
CURVAS DE NÍVEL		

RESPOSÁVEL TÉCNICO: MATEUS BRUNO SILVA DO Ó ENGENHEIRO CIVIL RNP: 2118804610		PREFEITURA:	
 Prefeitura Municipal de Jaguaribe		 Project Assessoria Arquitetura e Engenharia	
PROJETO: SISTEMA DE ABASTECIMENTO DE ÁGUA DA LOCALIDADE CARANGUEJO		ETAPA: PROJETO EXECUTIVO	
PROPRIETÁRIO: PREFEITURA MUNICIPAL DE JAGUARIBE - CE		DESENHO: MATEUS BRUNO	
LOCAL: LOCALIDADE CARANGUEJO - JAGUARIBE - CE		DATA: DEZEMBRO/2025	
CONTEÚDO: PLANTA DA REDE SETOR G1		PRANCHAS: 14/50	

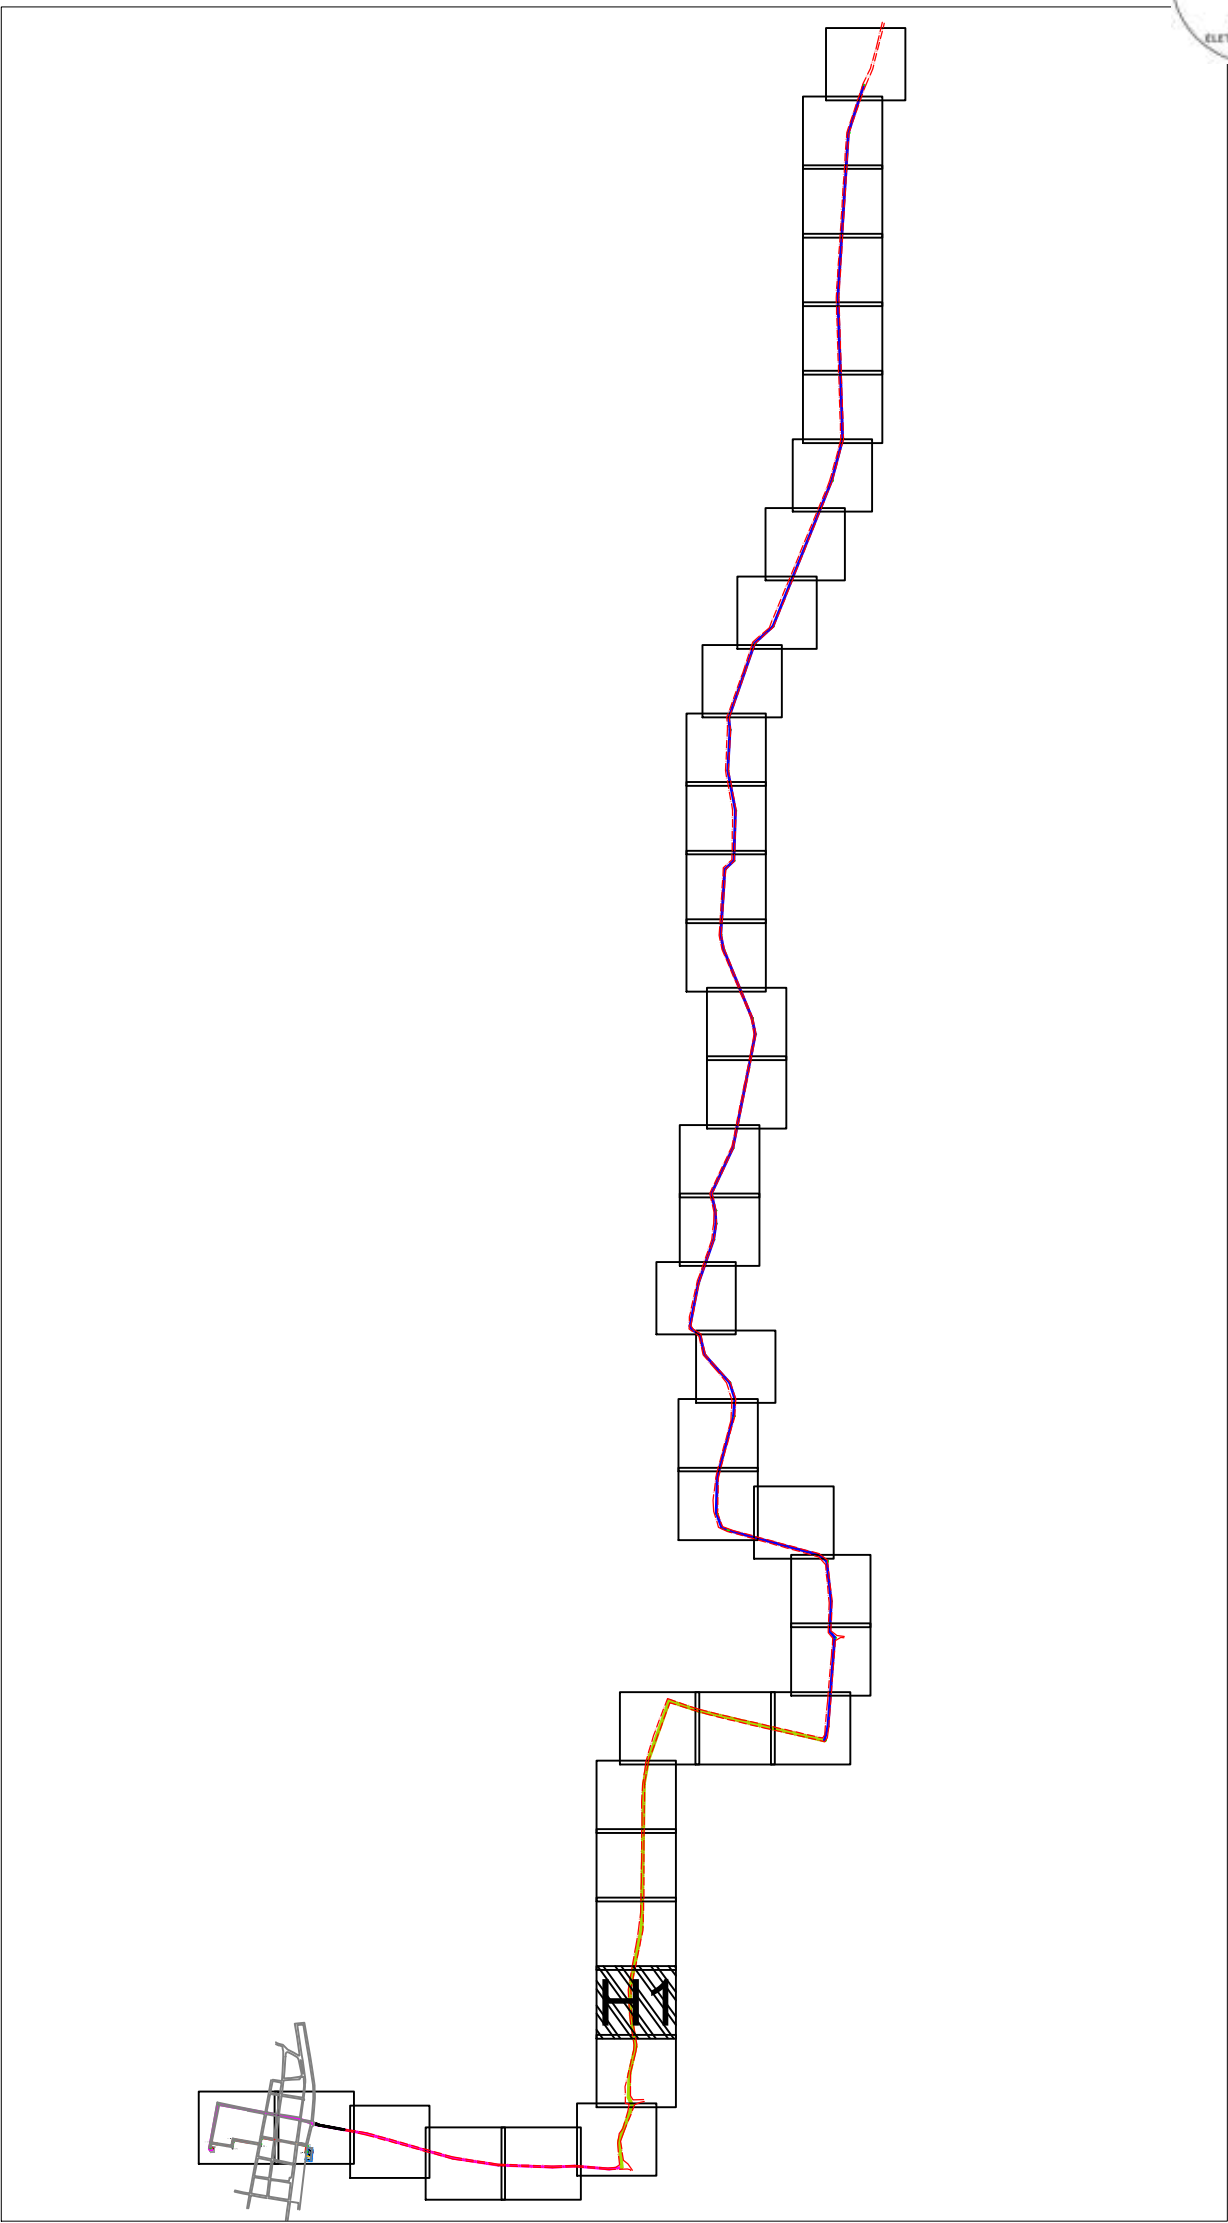
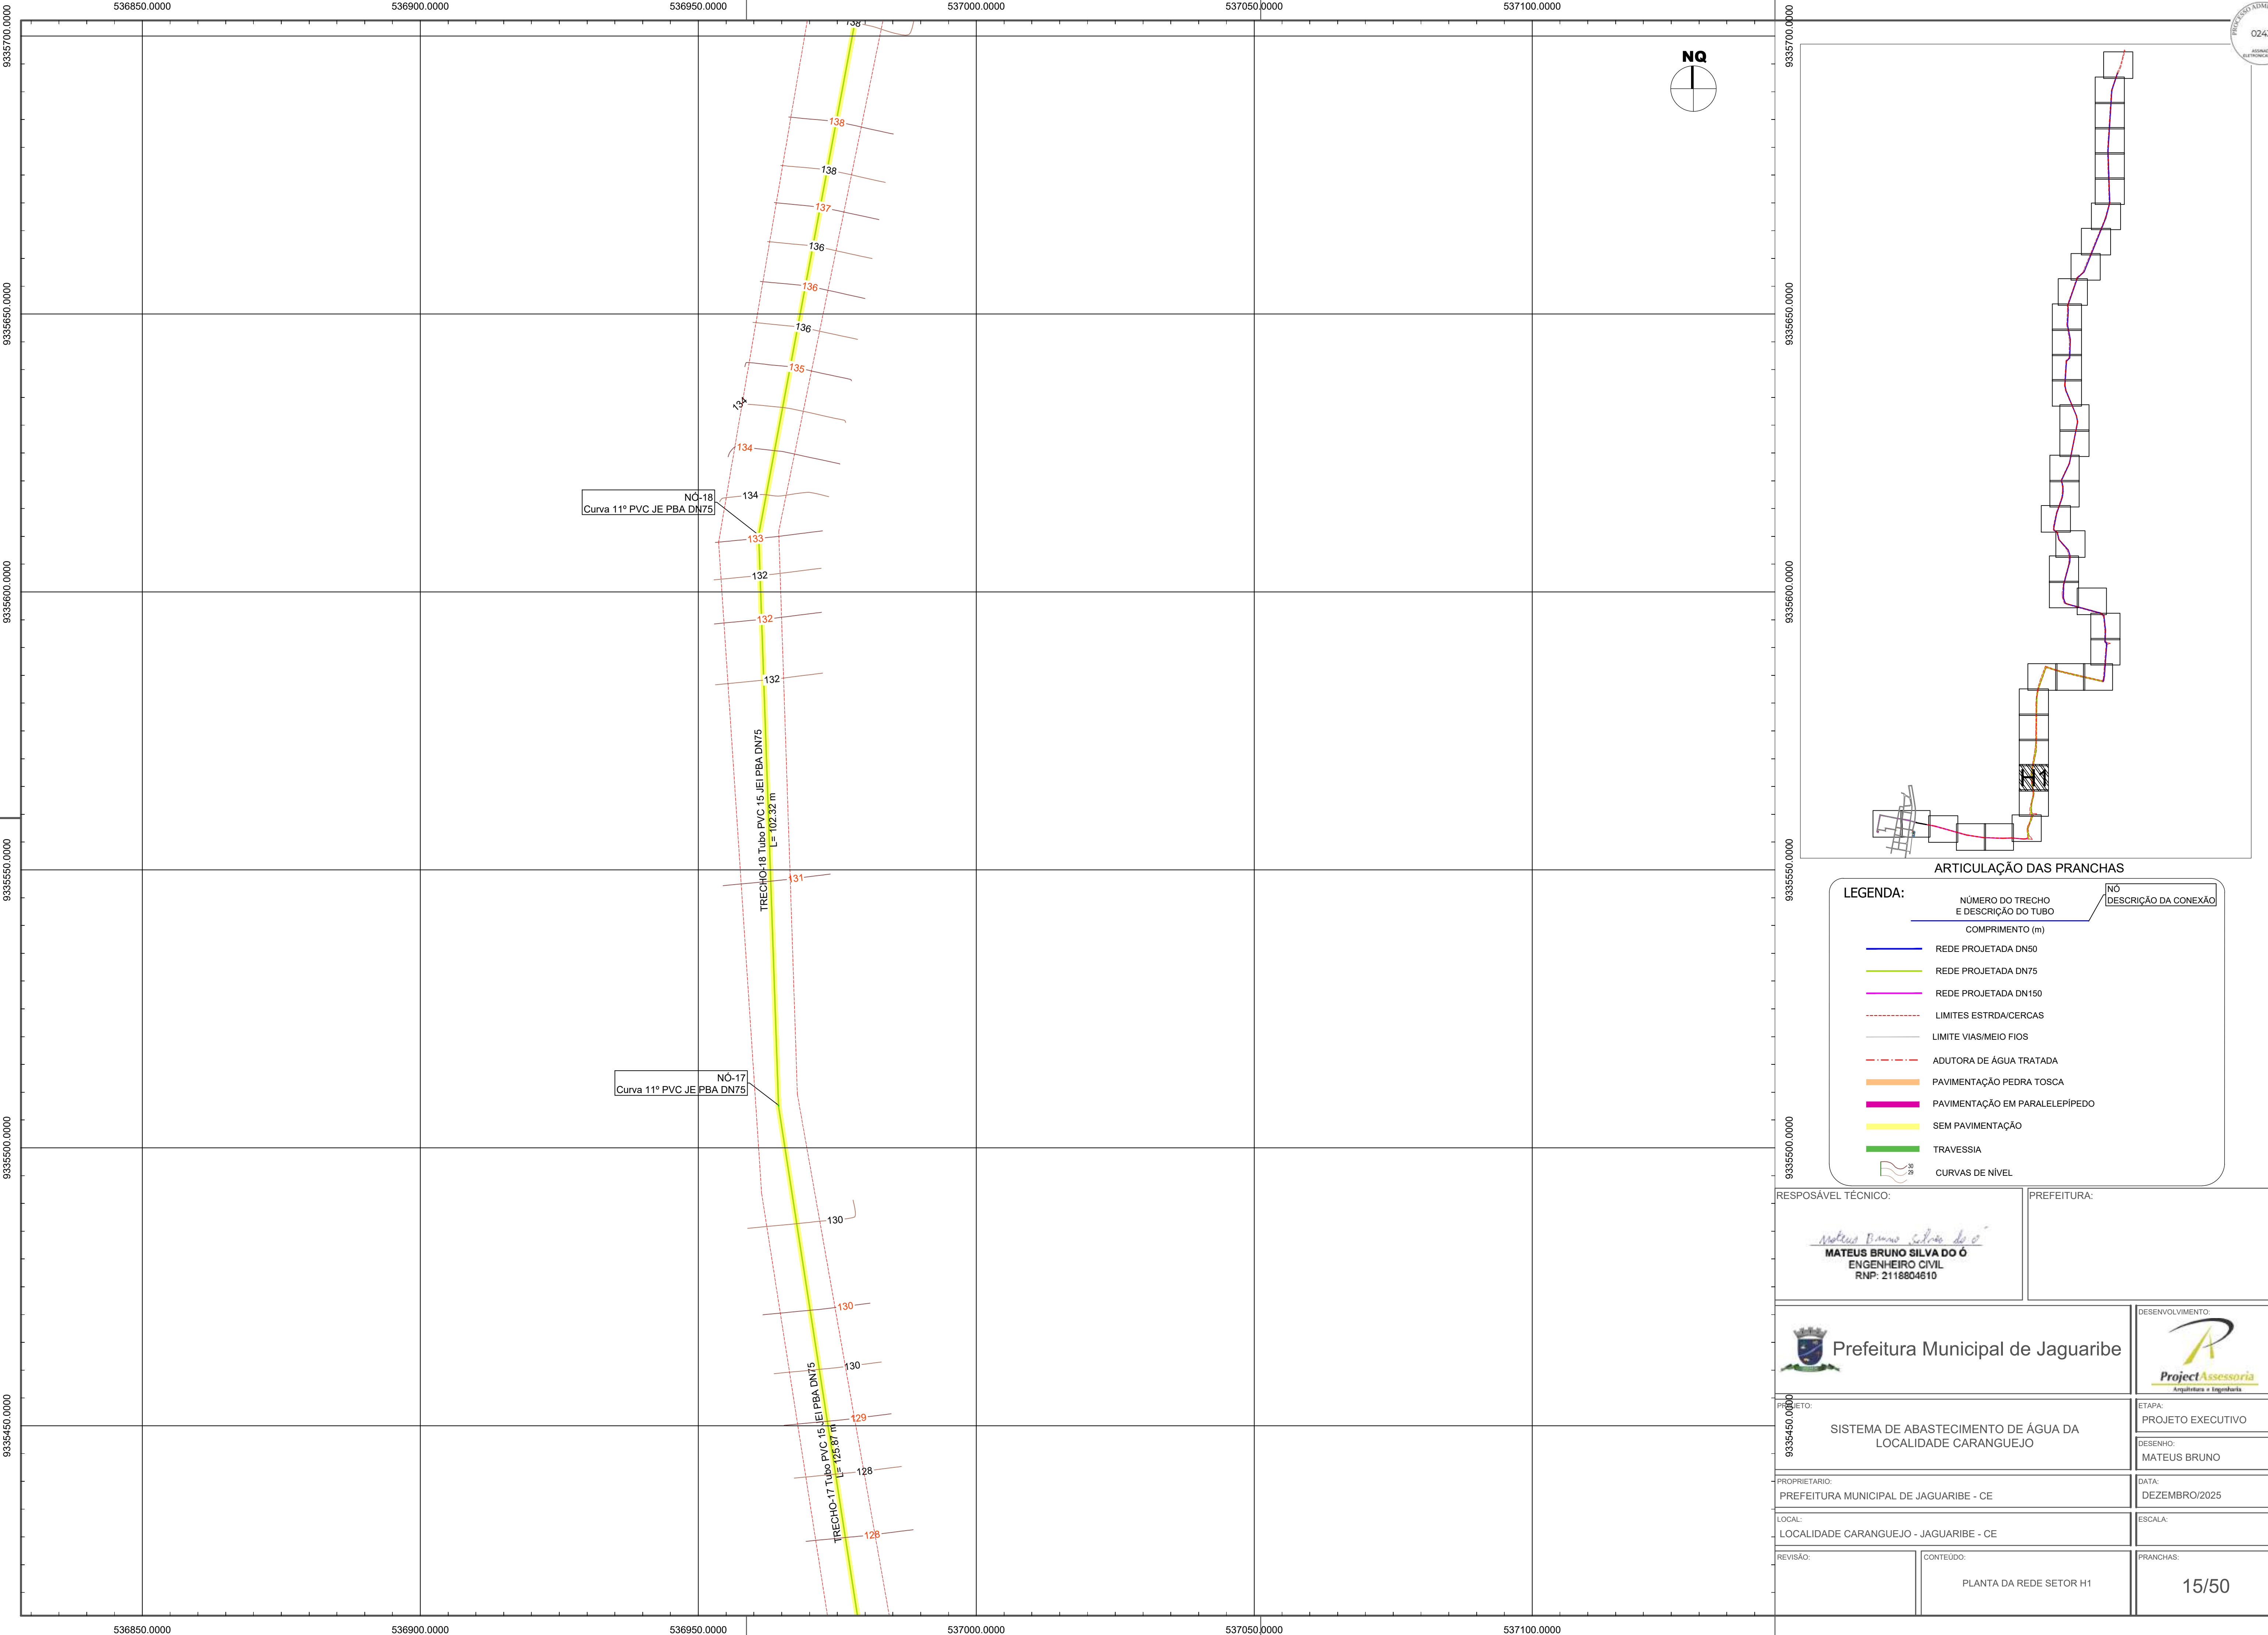


ARTICULAÇÃO DAS PRANCHAS

LEGENDA:

NÚMERO DO TRECHO E DESCRIÇÃO DO TUBO	Nº	DESCRIÇÃO DA CONEXÃO
COMPRIMENTO (m)		
REDE PROJETADA DN50		
REDE PROJETADA DN75		
REDE PROJETADA DN150		
LIMITES ESTRADA/CERCAS		
LIMITE VIAS/MEIO FIOS		
ADUTORA DE ÁGUA TRATADA		
PAVIMENTAÇÃO PEDRA TOSCA		
PAVIMENTAÇÃO EM PARALELEPÍPEDO		
SEM PAVIMENTAÇÃO		
TRAVESSIA		
CURVAS DE NÍVEL		




RESPOSÁVEL TÉCNICO: MATEUS BRUNO SILVA DO Ó ENGENHEIRO CIVIL RNP: 2118804610		PREFEITURA:	
		DESENVOLVIMENTO: 	
PROJETO: SISTEMA DE ABASTECIMENTO DE ÁGUA DA LOCALIDADE CARANGUEJO		ETAPA: PROJETO EXECUTIVO	
PROPRIETÁRIO: PREFEITURA MUNICIPAL DE JAGUARIBE - CE		DESENHO: MATEUS BRUNO	
LOCAL: LOCALIDADE CARANGUEJO - JAGUARIBE - CE		DATA: DEZEMBRO/2025	
REVISÃO:		CONTEÚDO: PLANTA DA REDE SETOR H1	
		PRANCHAS: 15/50	

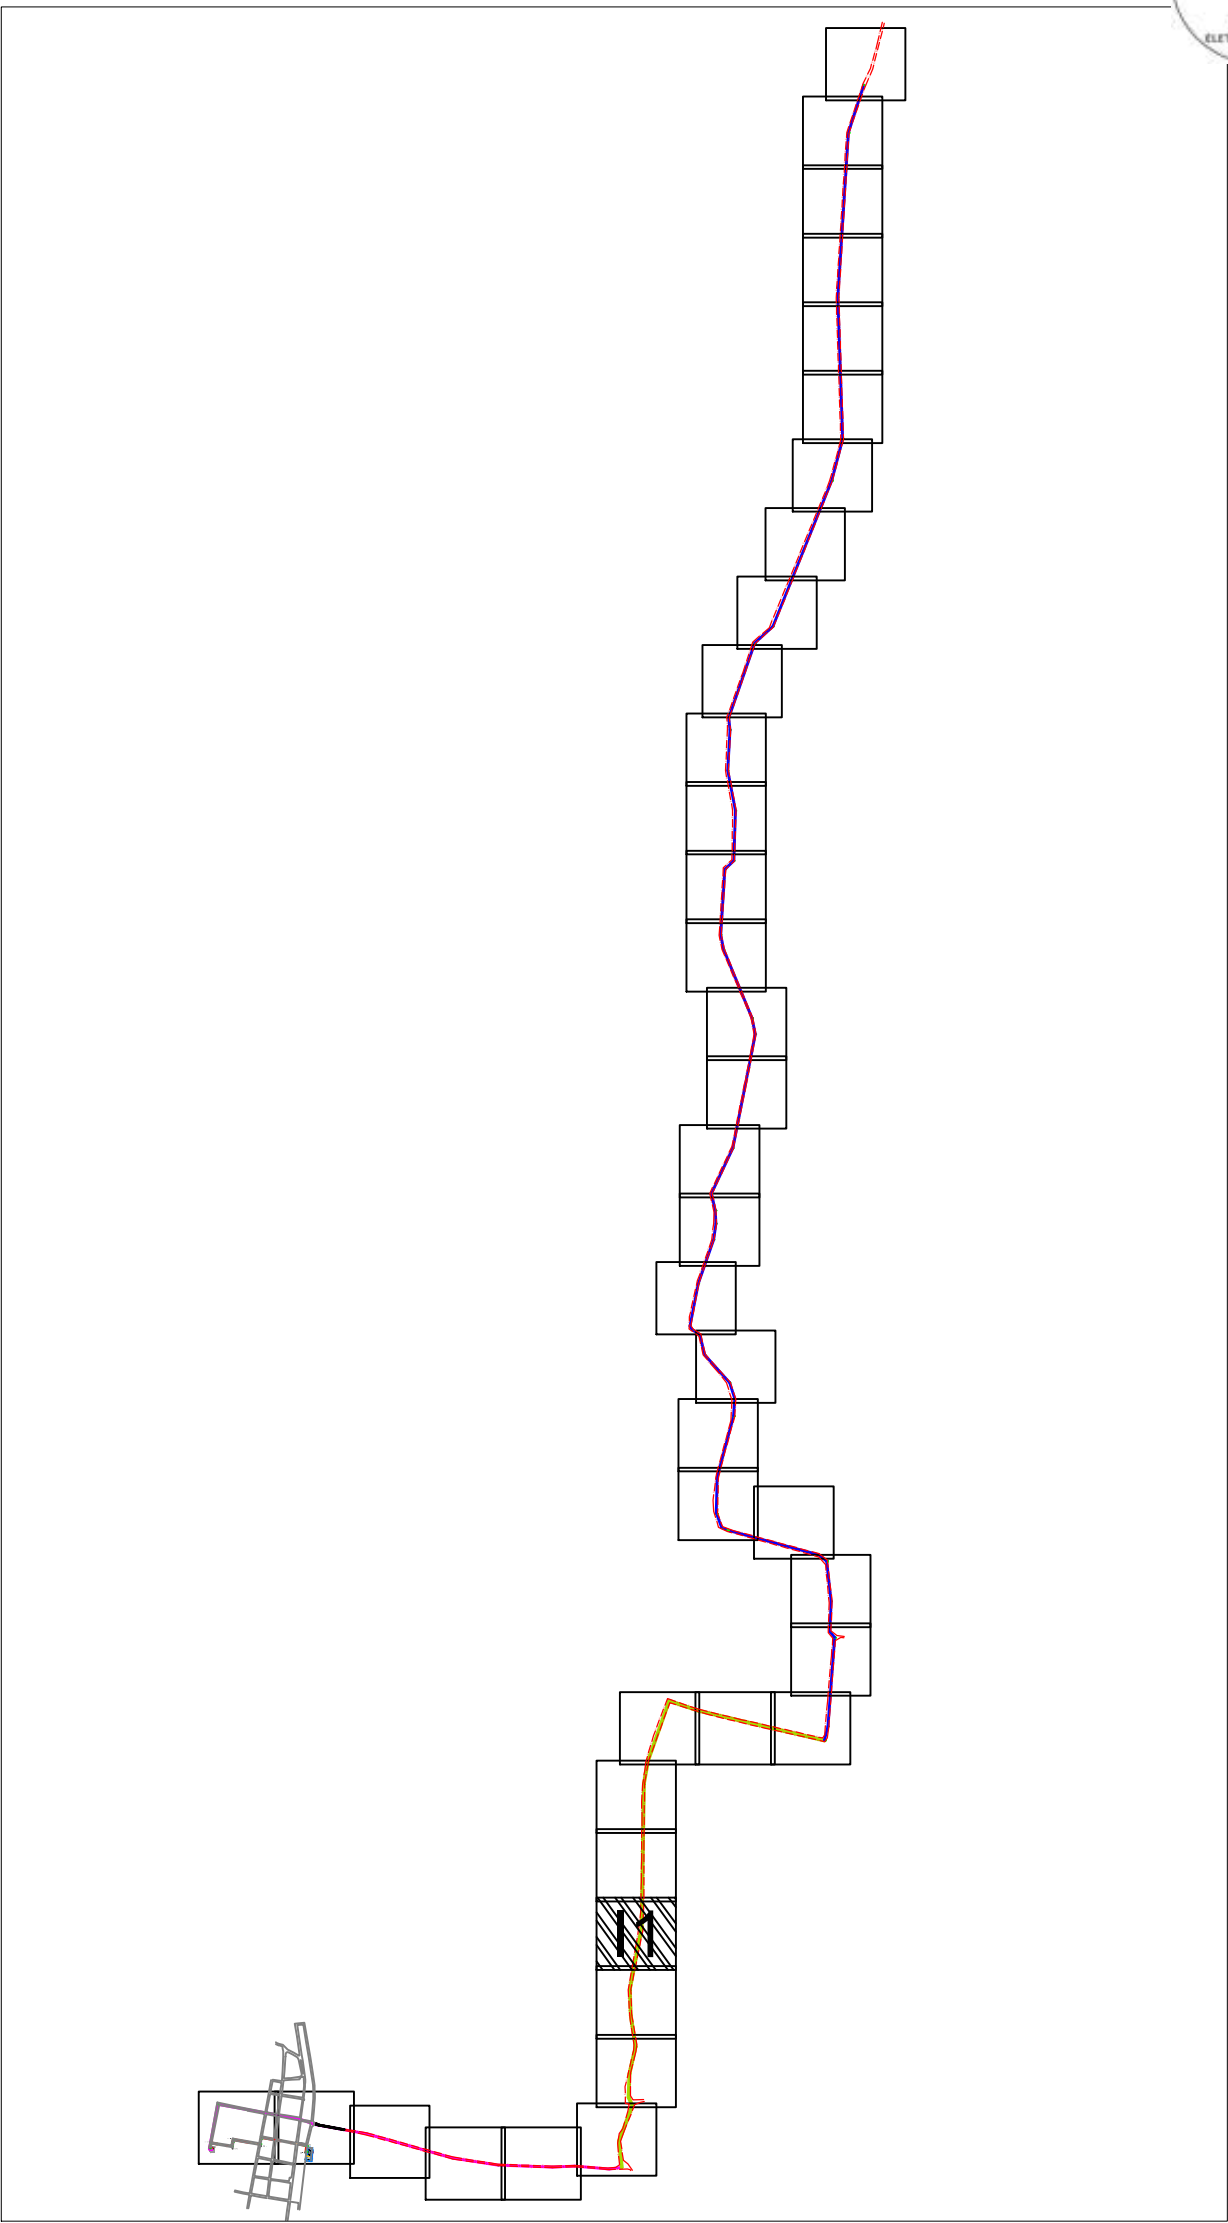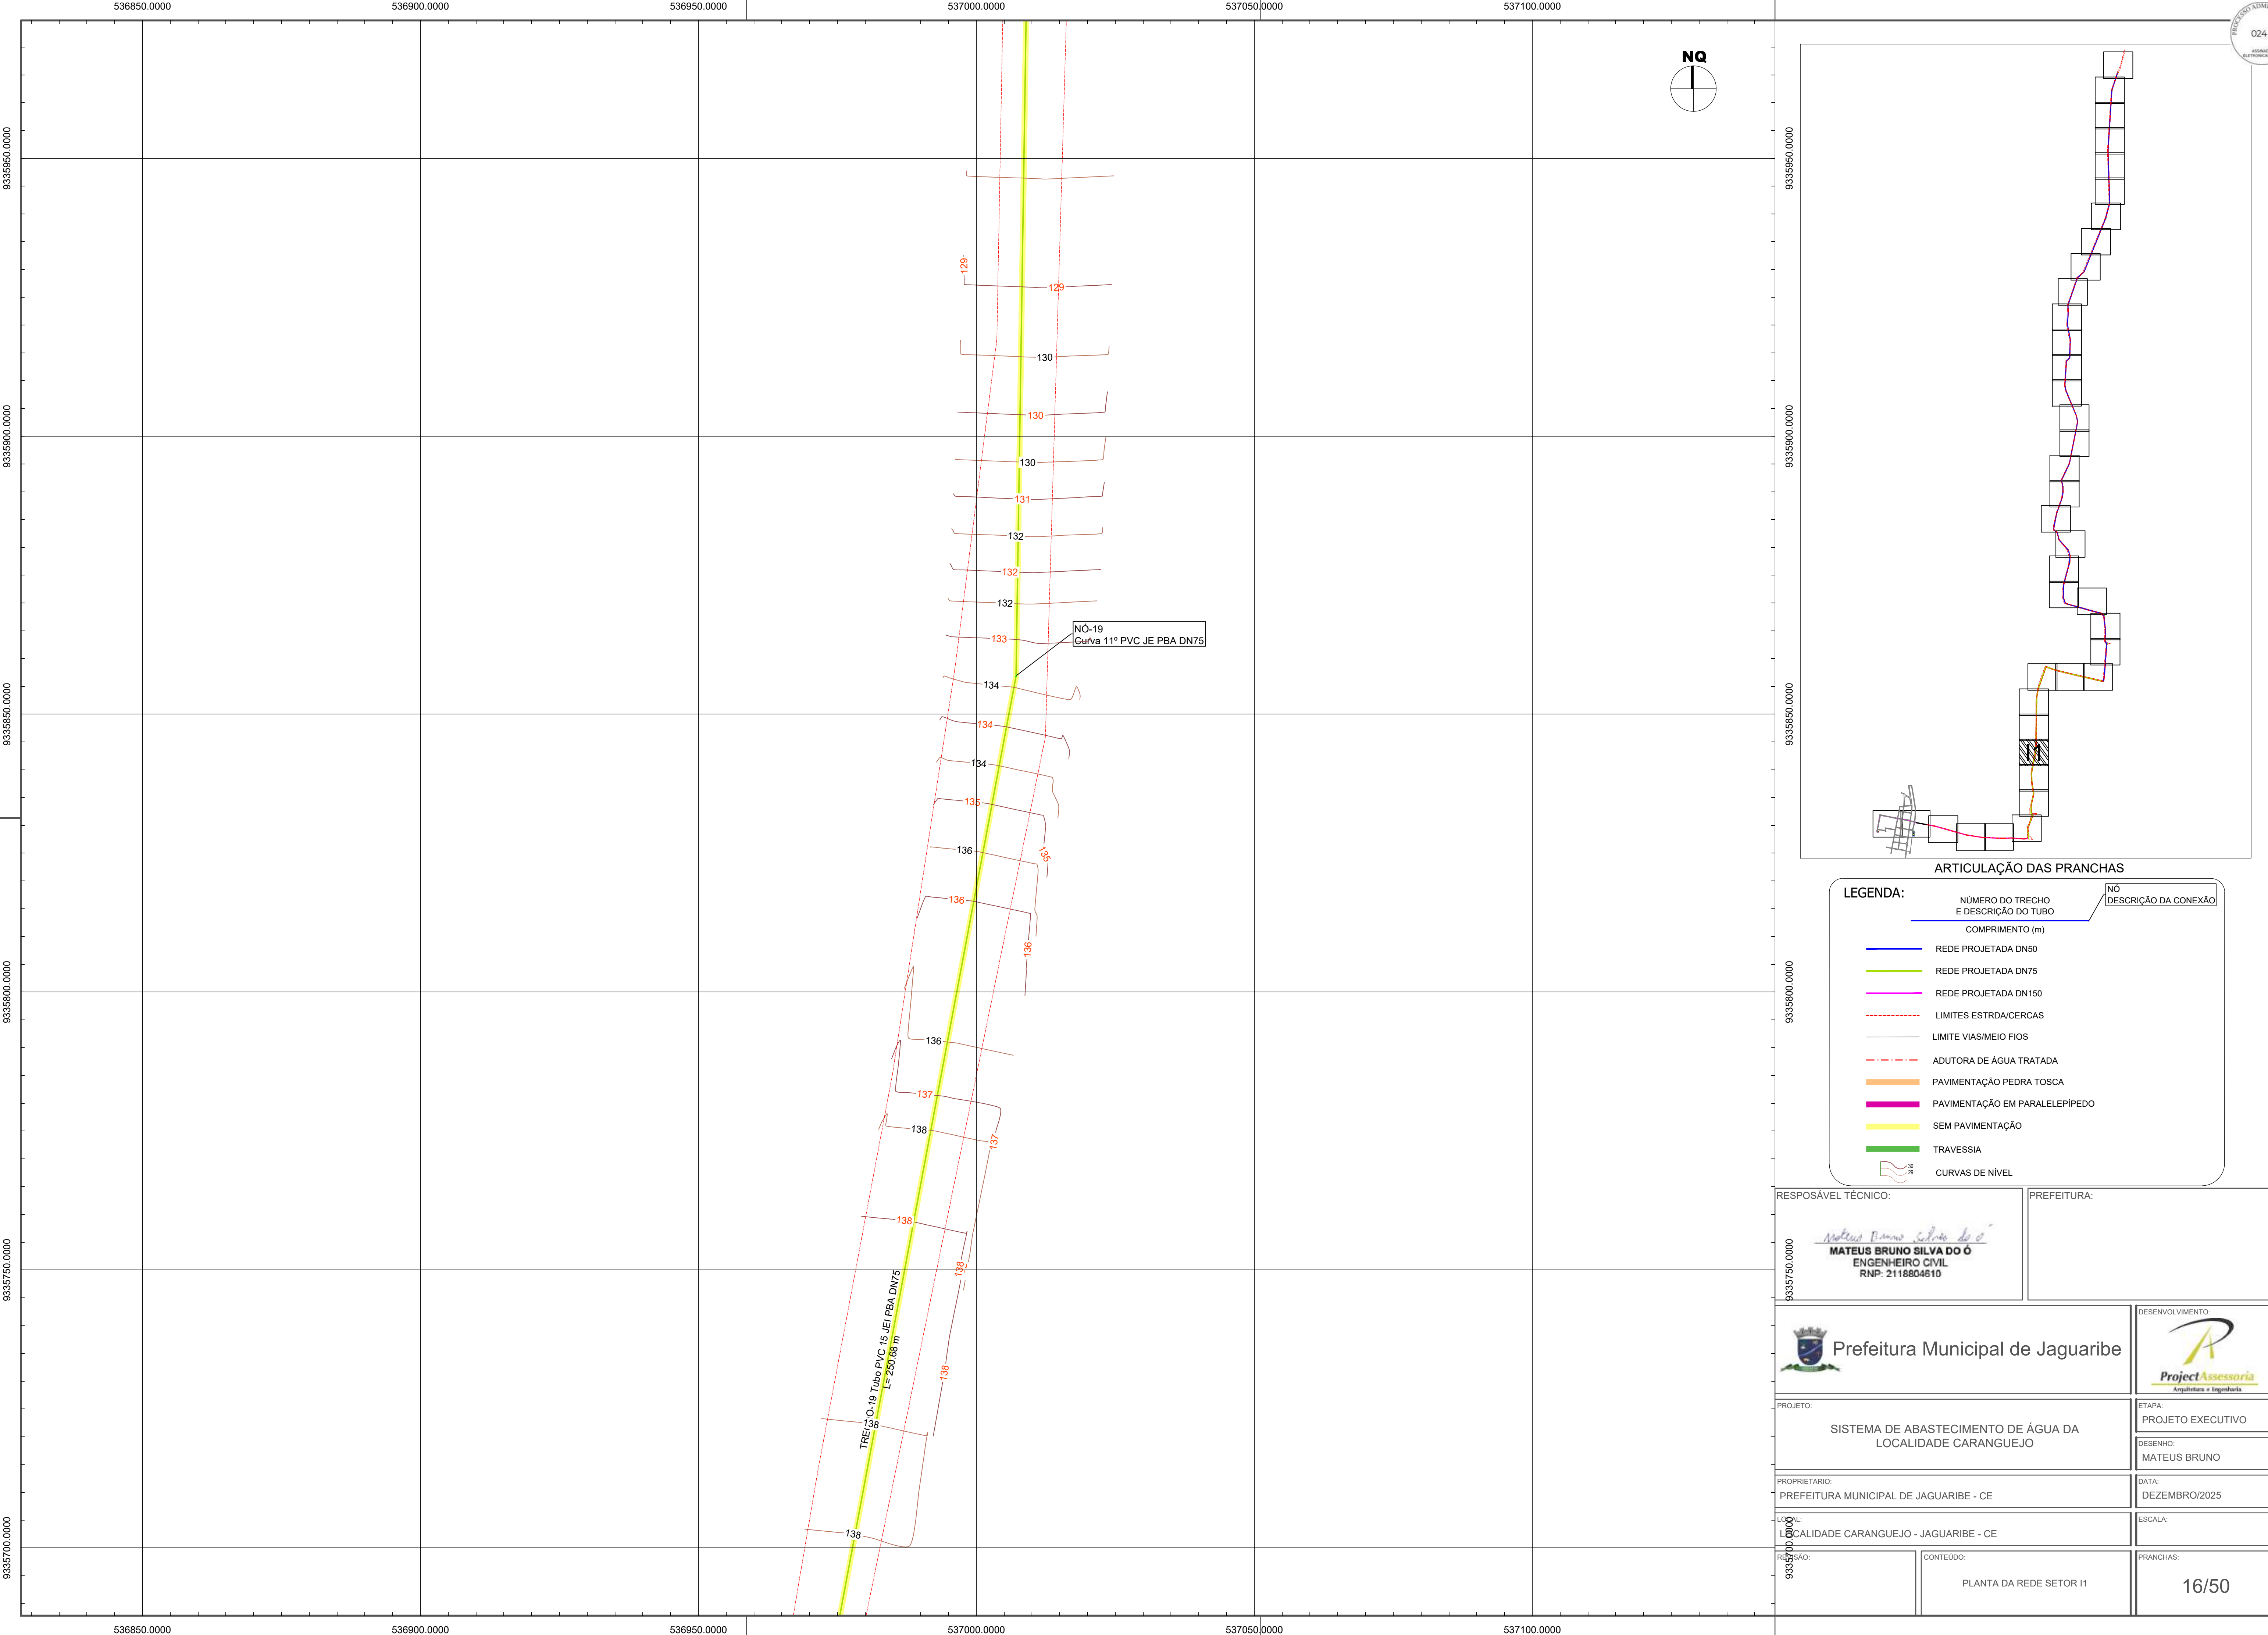

LEGENDA:

NÚMERO DO TRECHO E DESCRIÇÃO DO TUBO	COMPRIMENTO (m)	NÓ	DESCRIÇÃO DA CONEXÃO
REDE PROJETADA DN50			
REDE PROJETADA DN75			
REDE PROJETADA DN150			
LIMITES ESTRADA/CERCAS			
LIMITE VIAS/MEIO FIOS			
ADUTORA DE ÁGUA TRATADA			
PAVIMENTAÇÃO PEDRA TOSCA			
PAVIMENTAÇÃO EM PARALELEPÍPEDO			
SEM PAVIMENTAÇÃO			
TRAVESSIA			
CURVAS DE NÍVEL			

RESPOSÁVEL TÉCNICO:		PREFEITURA:	
 MATEUS BRUNO SILVA DO Ó ENGENHEIRO CIVIL RNP: 2118804610			
PROJETO:		ETAPA:	
SISTEMA DE ABASTECIMENTO DE ÁGUA DA LOCALIDADE CARANGUEJO		PROJETO EXECUTIVO	
PROPRIETÁRIO:		DESENHO:	
PREFEITURA MUNICIPAL DE JAGUARIBE - CE		MATEUS BRUNO	
LOCAL:		DATA:	
LOCALIDADE CARANGUEJO - JAGUARIBE - CE		DEZEMBRO/2025	
REVISÃO:		ESCALA:	
9335750.0000			
CONTEÚDO:		PRANCHAS:	
PLANTA DA REDE SETOR 11		16/50	

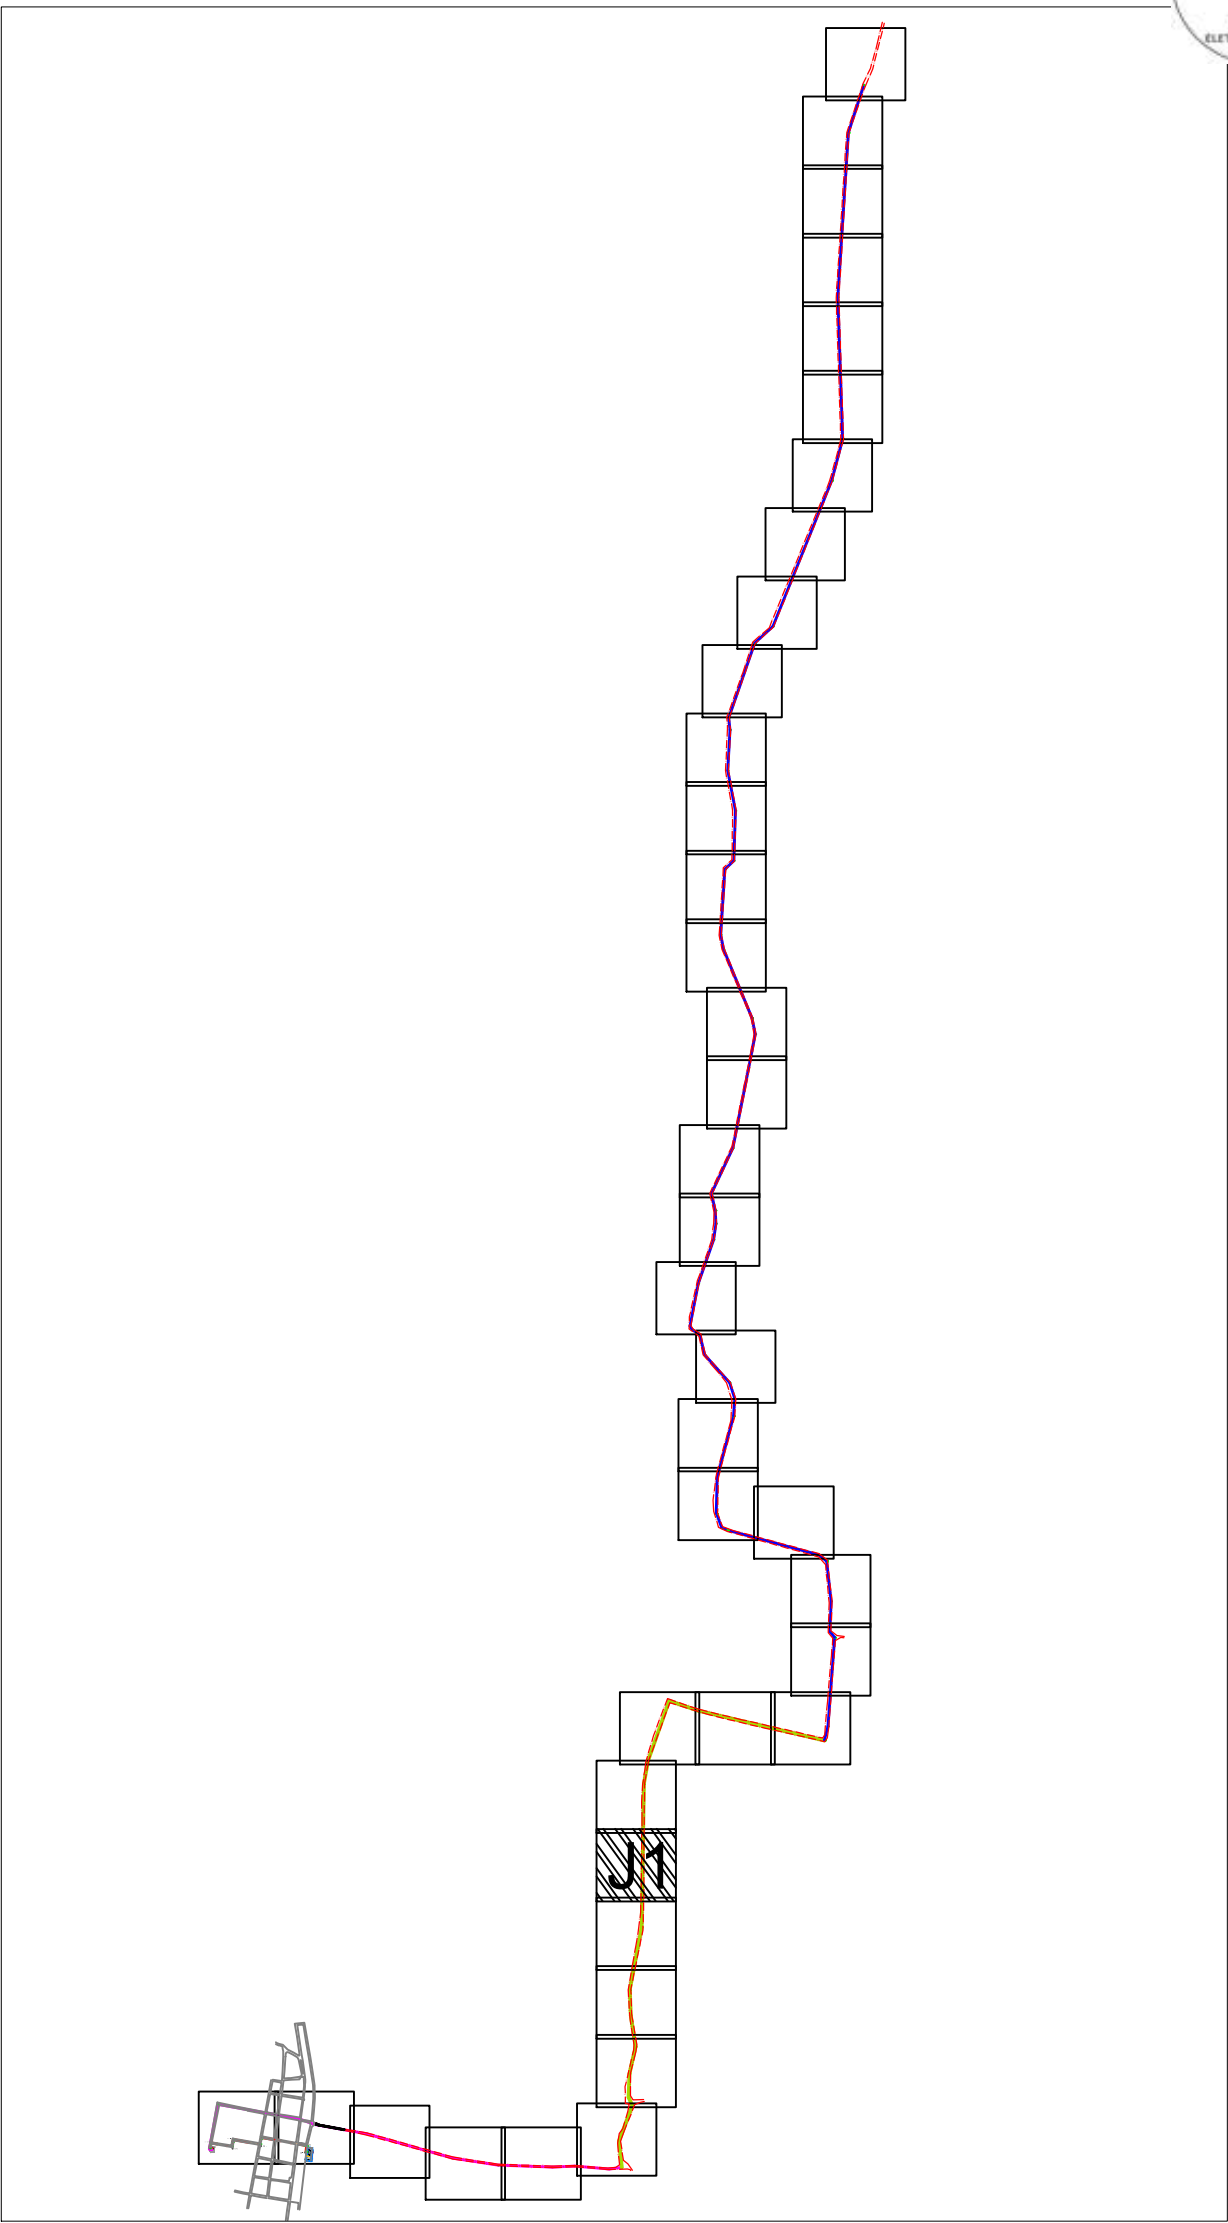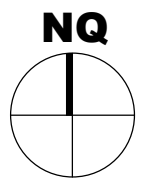
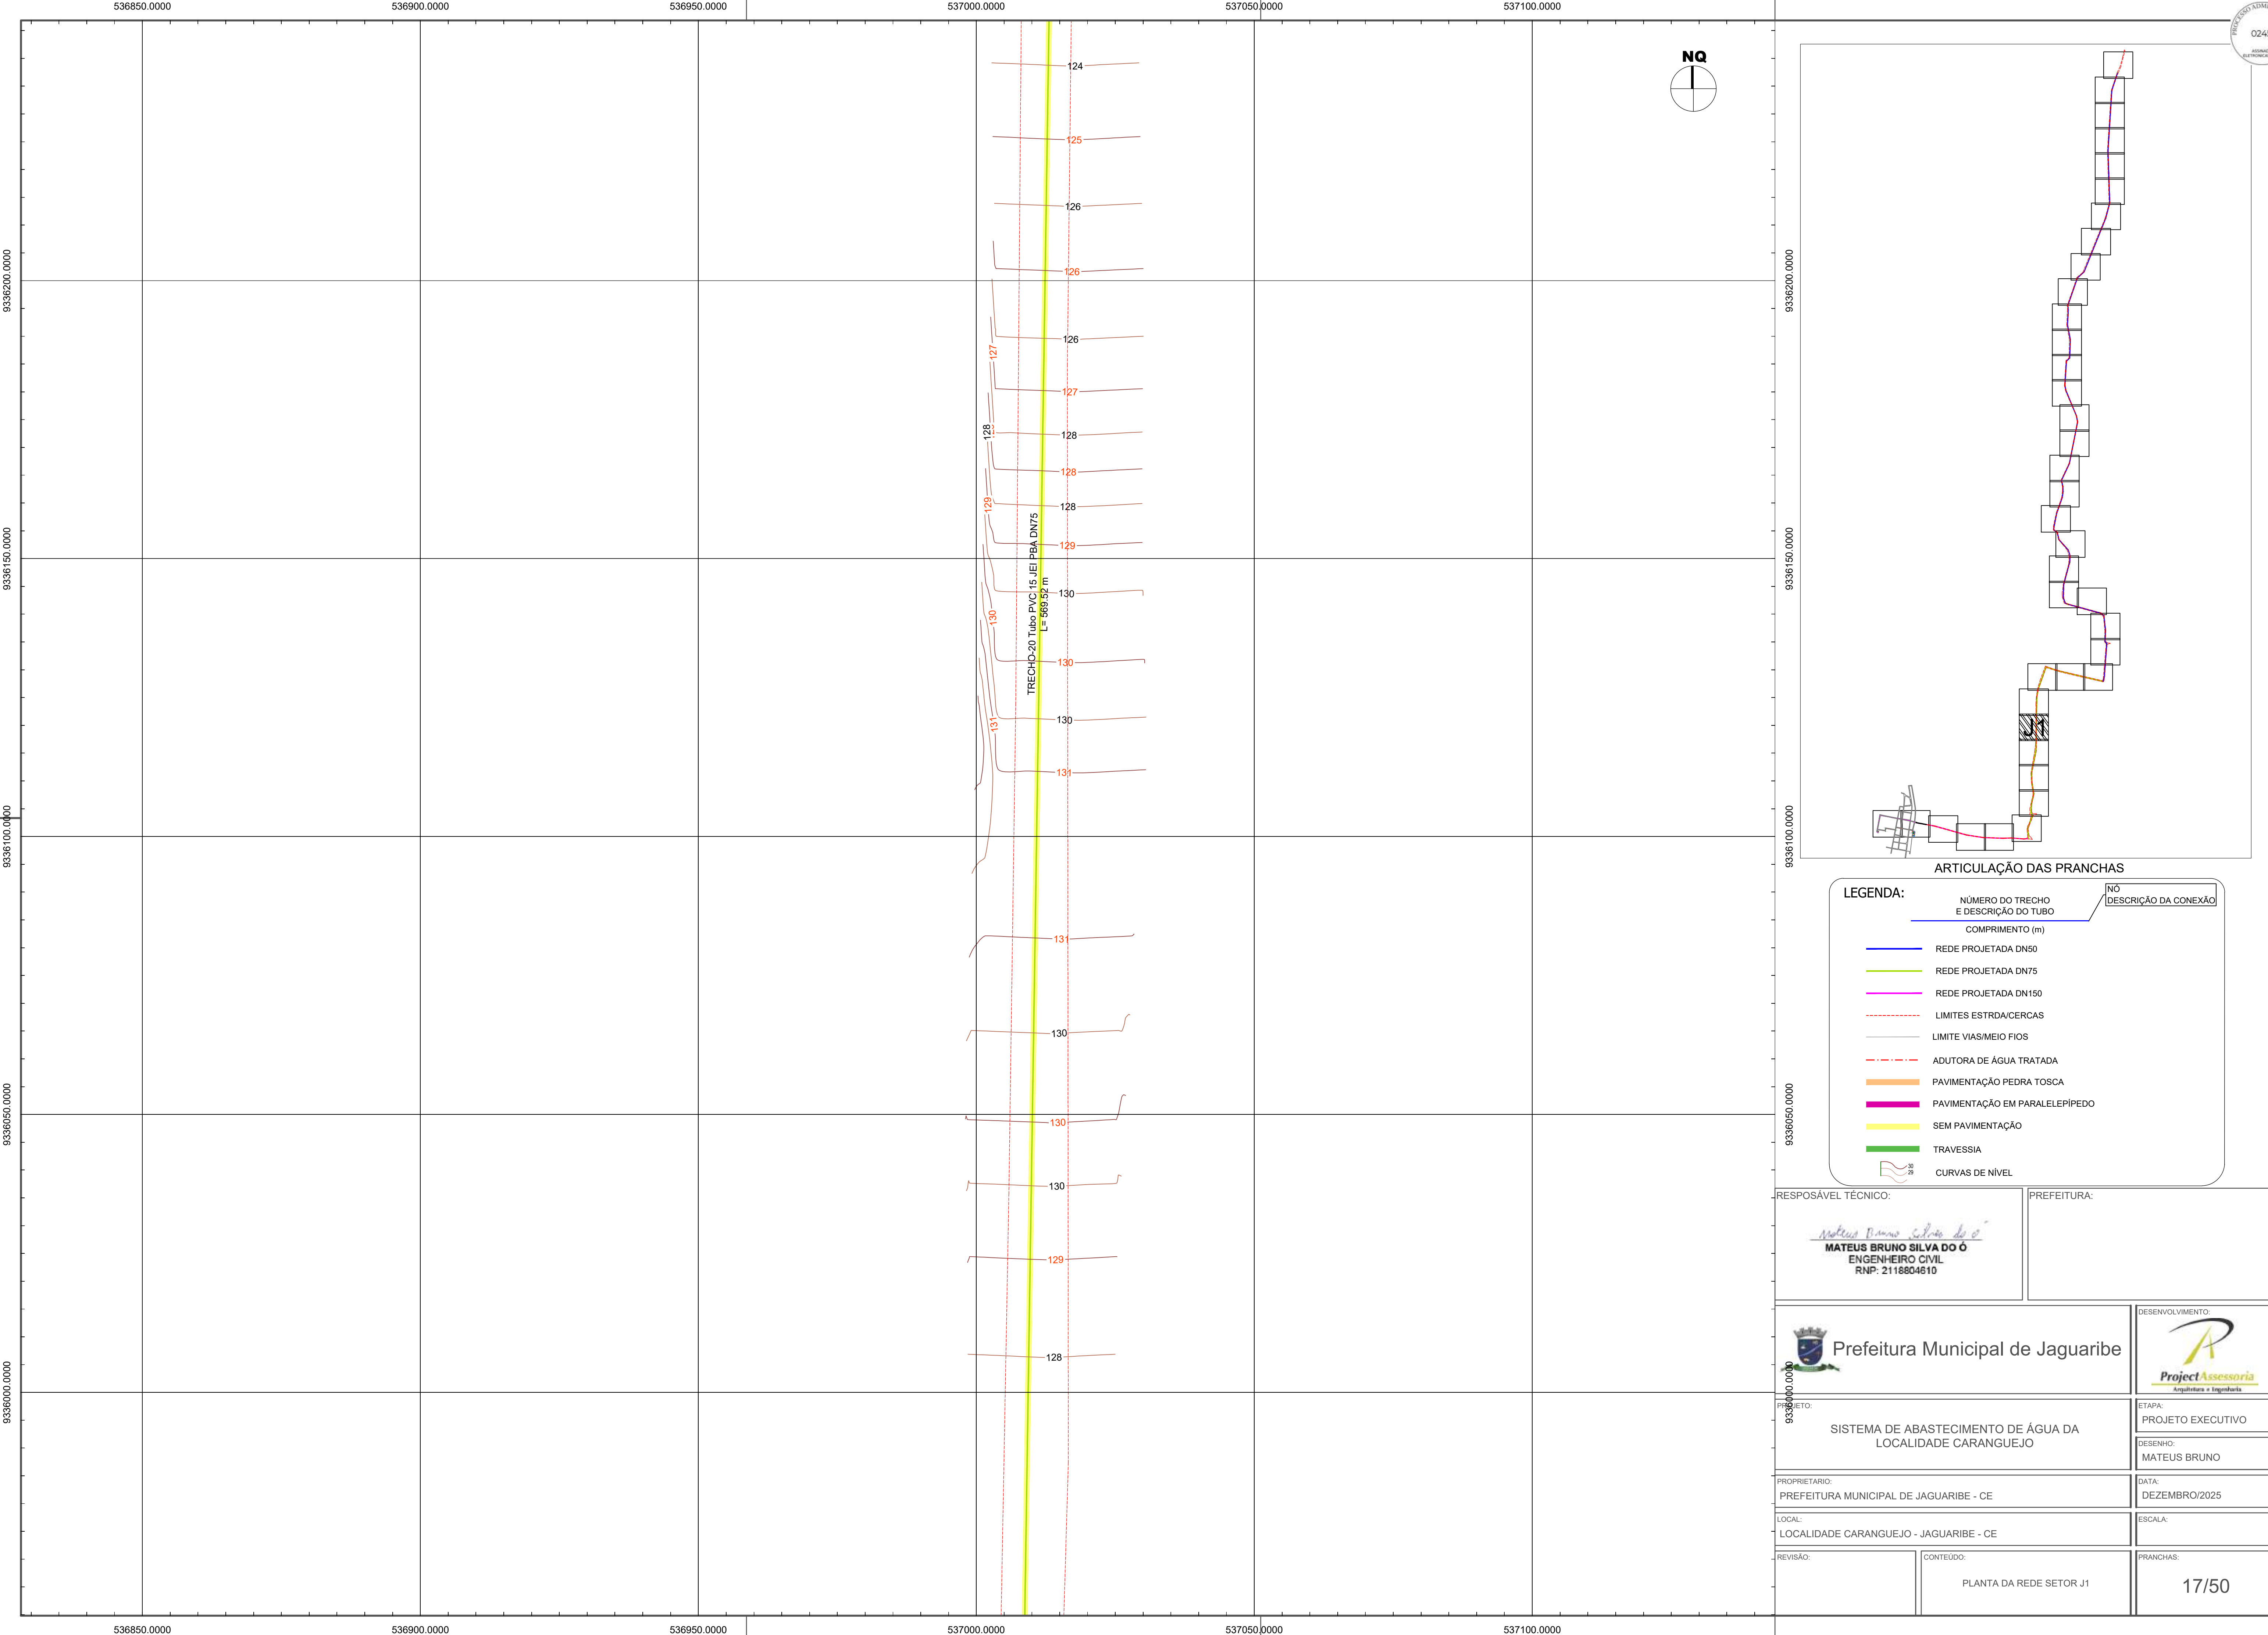


ARTICULAÇÃO DAS PRANCHAS

LEGENDA:

NÚMERO DO TRECHO E DESCRIÇÃO DO TUBO	Nº	DESCRIÇÃO DA CONEXÃO
COMPRIMENTO (m)		
REDE PROJETADA DN50		
REDE PROJETADA DN75		
REDE PROJETADA DN150		
LIMITES ESTRADA/CERCAS		
LIMITE VIAS/MEIO FIOS		
ADUTORA DE ÁGUA TRATADA		
PAVIMENTAÇÃO PEDRA TOSCA		
PAVIMENTAÇÃO EM PARALELEPÍPEDO		
SEM PAVIMENTAÇÃO		
TRAVESSIA		
CURVAS DE NÍVEL		

RESPOSÁVEL TÉCNICO: MATEUS BRUNO SILVA DO Ó ENGENHEIRO CIVIL RNP: 2116804610		PREFEITURA:	
Prefeitura Municipal de Jaguaribe		DESENVOLVIMENTO: Project Assessoria Arquitetura e Engenharia	
		ETAPA: PROJETO EXECUTIVO	
PROJETO: SISTEMA DE ABASTECIMENTO DE ÁGUA DA LOCALIDADE CARANGUEJO		DESENHO: MATEUS BRUNO	
PROPRIETÁRIO: PREFEITURA MUNICIPAL DE JAGUARIBE - CE		DATA: DEZEMBRO/2025	
LOCAL: LOCALIDADE CARANGUEJO - JAGUARIBE - CE		ESCALA:	
REVISÃO:	CONTEÚDO: PLANTA DA REDE SETOR J1	PRANCHAS: 17/50	

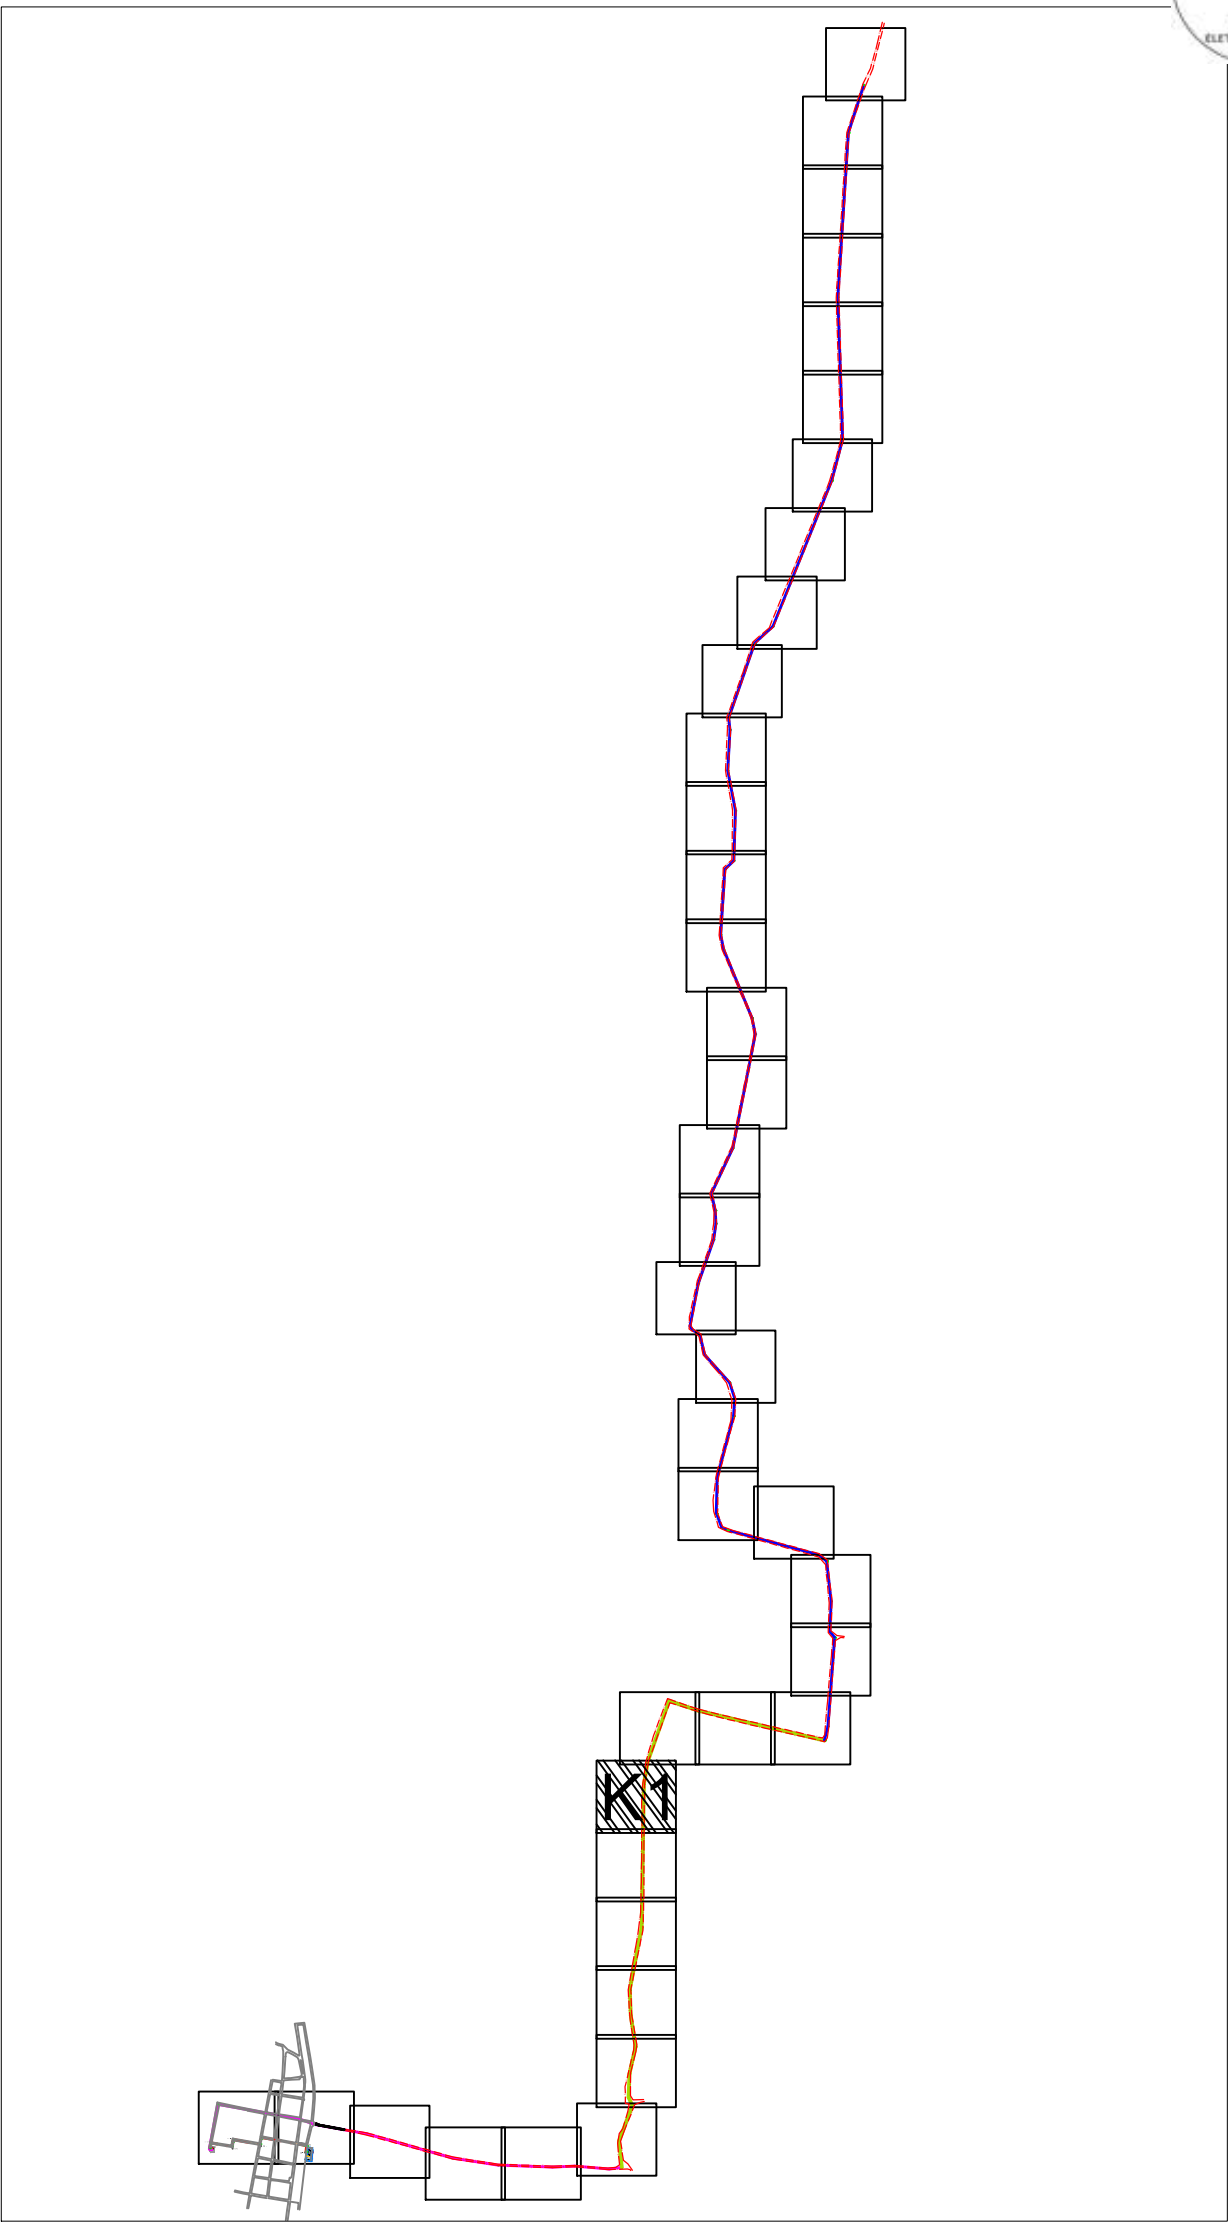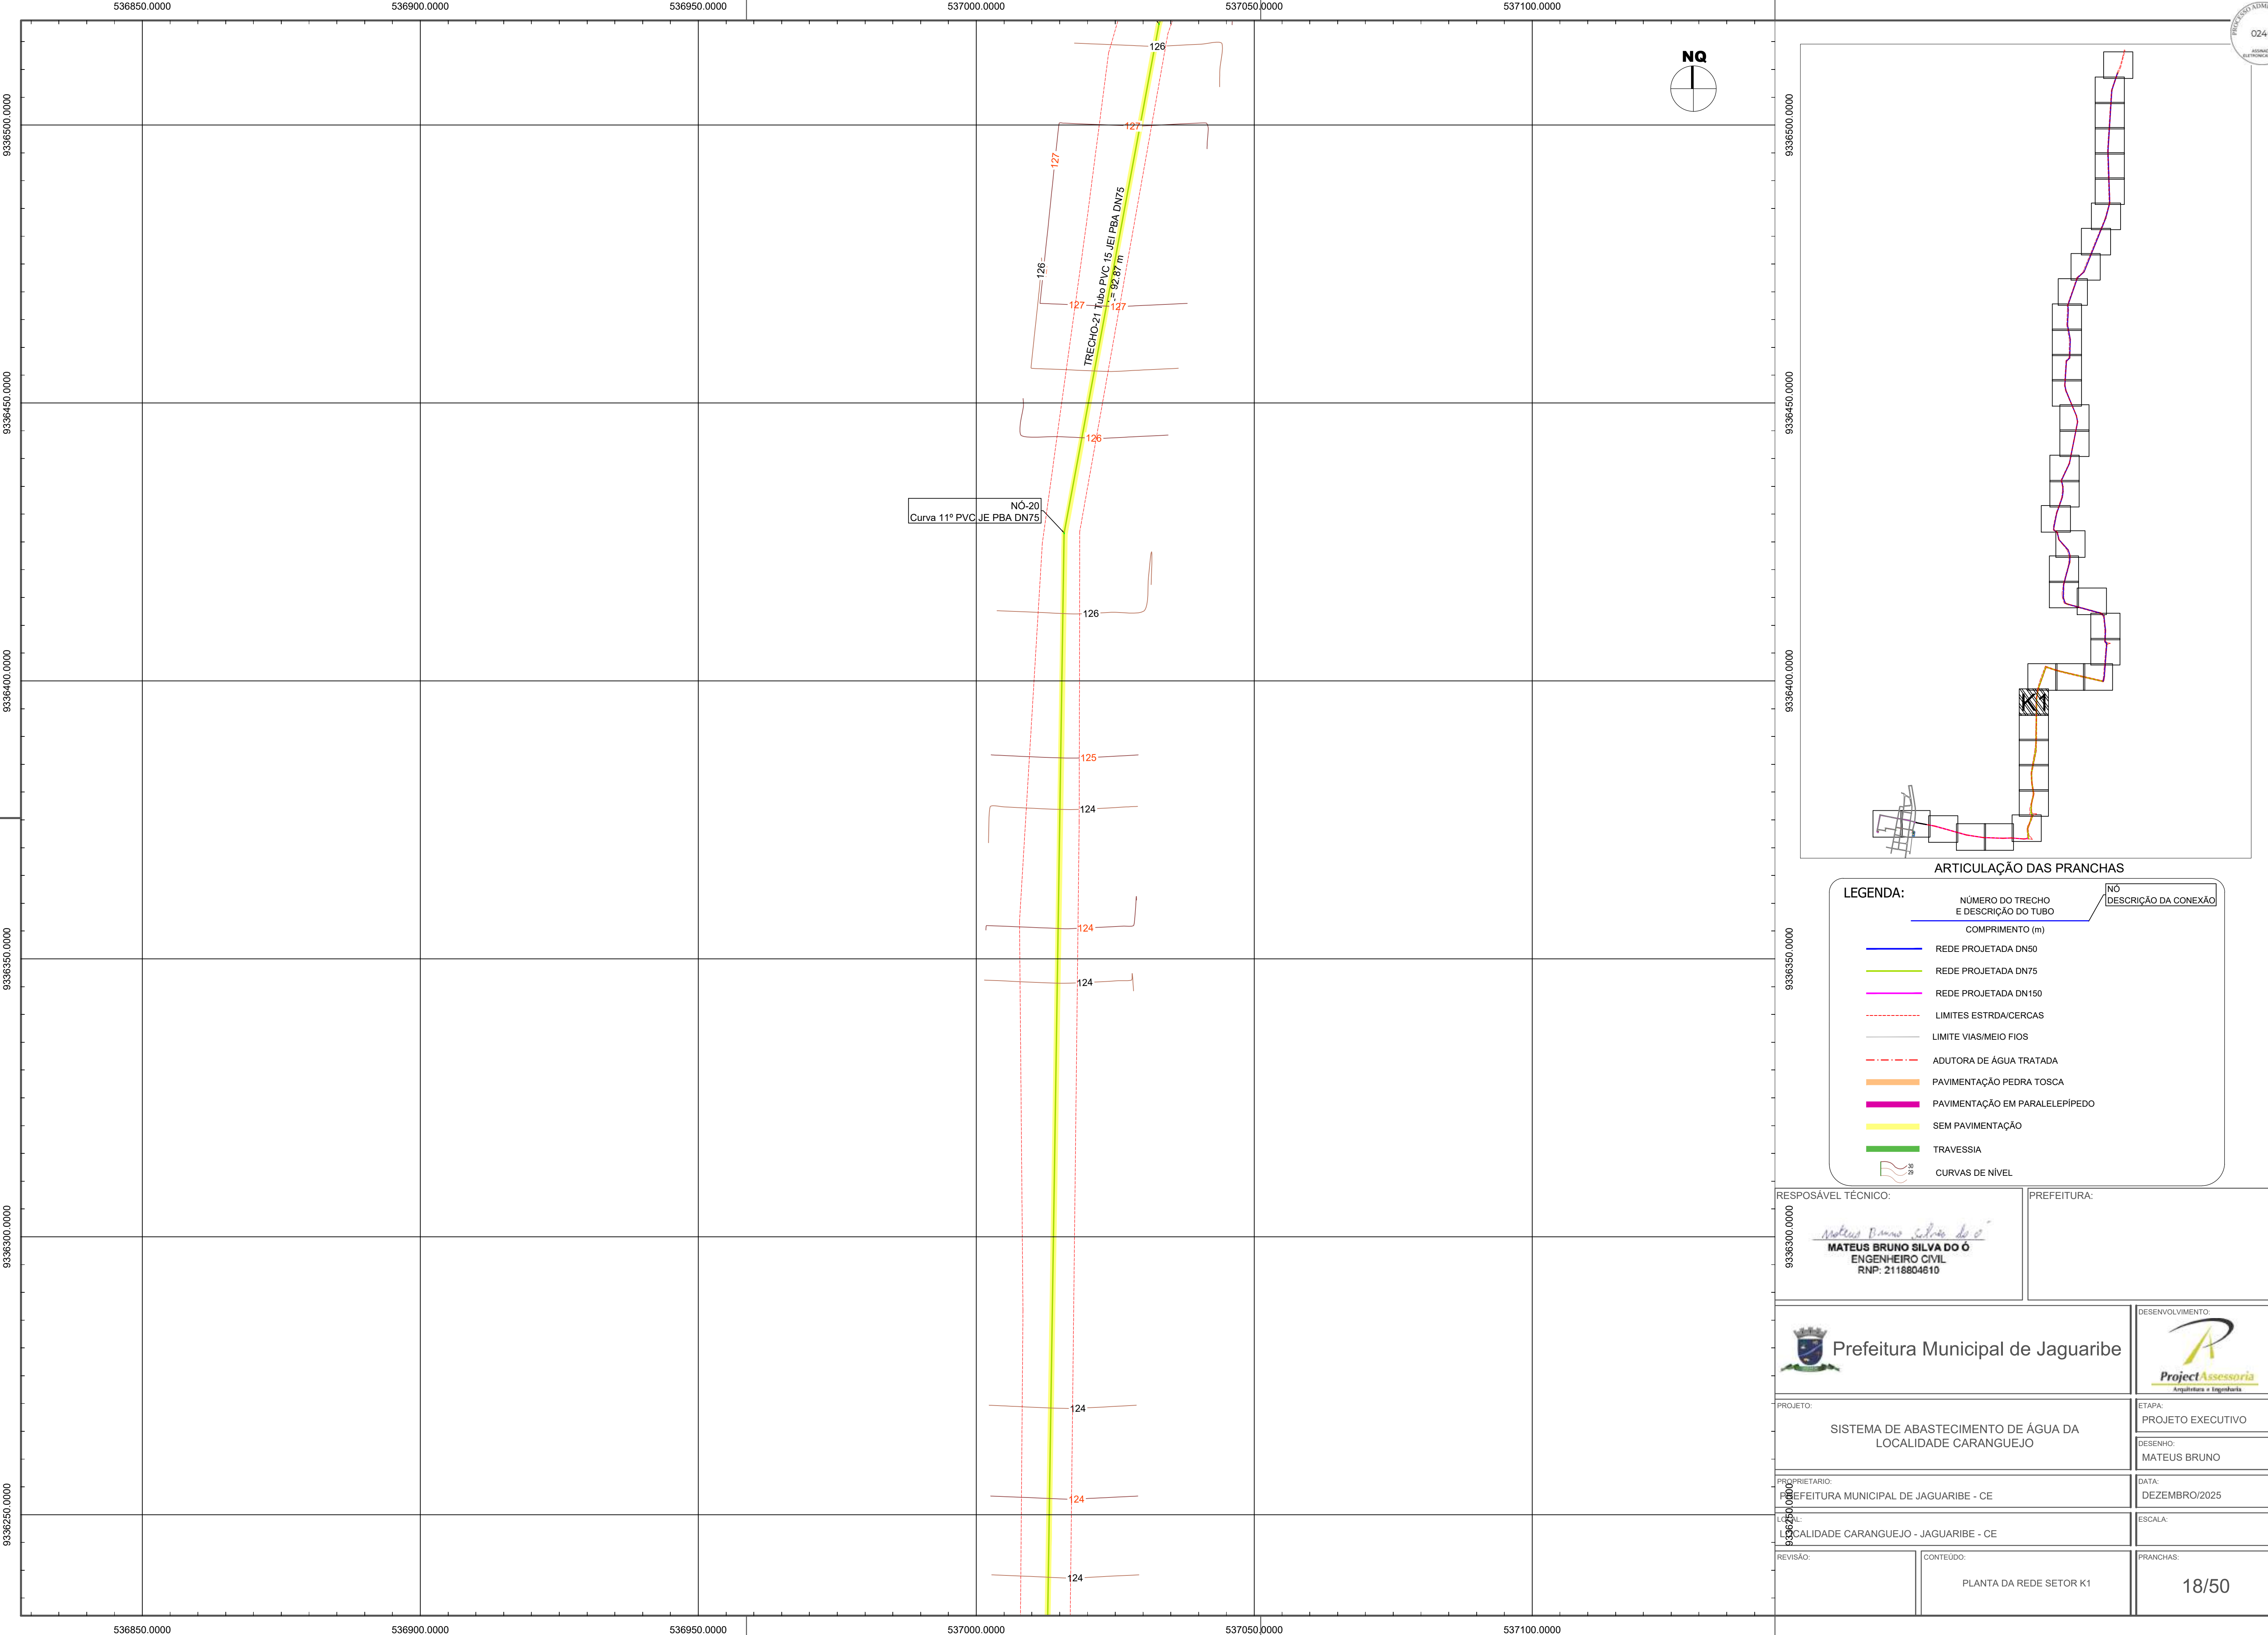

ARTICULAÇÃO DAS PRANCHAS

LEGENDA:

NÚMERO DO TRECHO
E DESCRIÇÃO DO TUBO

COMPRIMENTO (m)

NÓ
DESCRIÇÃO DA CONEXÃO

REDE PROJETADA DN50

REDE PROJETADA DN75

REDE PROJETADA DN150

LIMITES ESTRADA/CERCAS

LIMITE VIAS/MEIO FIOS

ADUTORA DE ÁGUA TRATADA

PAVIMENTAÇÃO PEDRA TOSCA



PAVIMENTAÇÃO EM PARALELEPÍPEDO

SEM PAVIMENTAÇÃO

TRAVESSIA

CURVAS DE NÍVEL


RESPOSÁVEL TÉCNICO: Mateus Bruno Silva do O MATEUS BRUNO SILVA DO O ENGENHEIRO CIVIL RNP: 2118804810		PREFEITURA:	
Prefeitura Municipal de Jaguaribe		DESENVOLVIMENTO: Project Assessoria Arquitetura e Engenharia	
		ETAPA: PROJETO EXECUTIVO	
PROJETO: SISTEMA DE ABASTECIMENTO DE ÁGUA DA LOCALIDADE CARANGUEJO		DESENHO: MATEUS BRUNO	
PROPRIETÁRIO: PREFEITURA MUNICIPAL DE JAGUARIBE - CE		DATA: DEZEMBRO/2025	
LOCAL: LOCALIDADE CARANGUEJO - JAGUARIBE - CE		ESCALA:	
REVISÃO:	CONTEÚDO: PLANTA DA REDE SETOR K1		PRANCHAS: 18/50

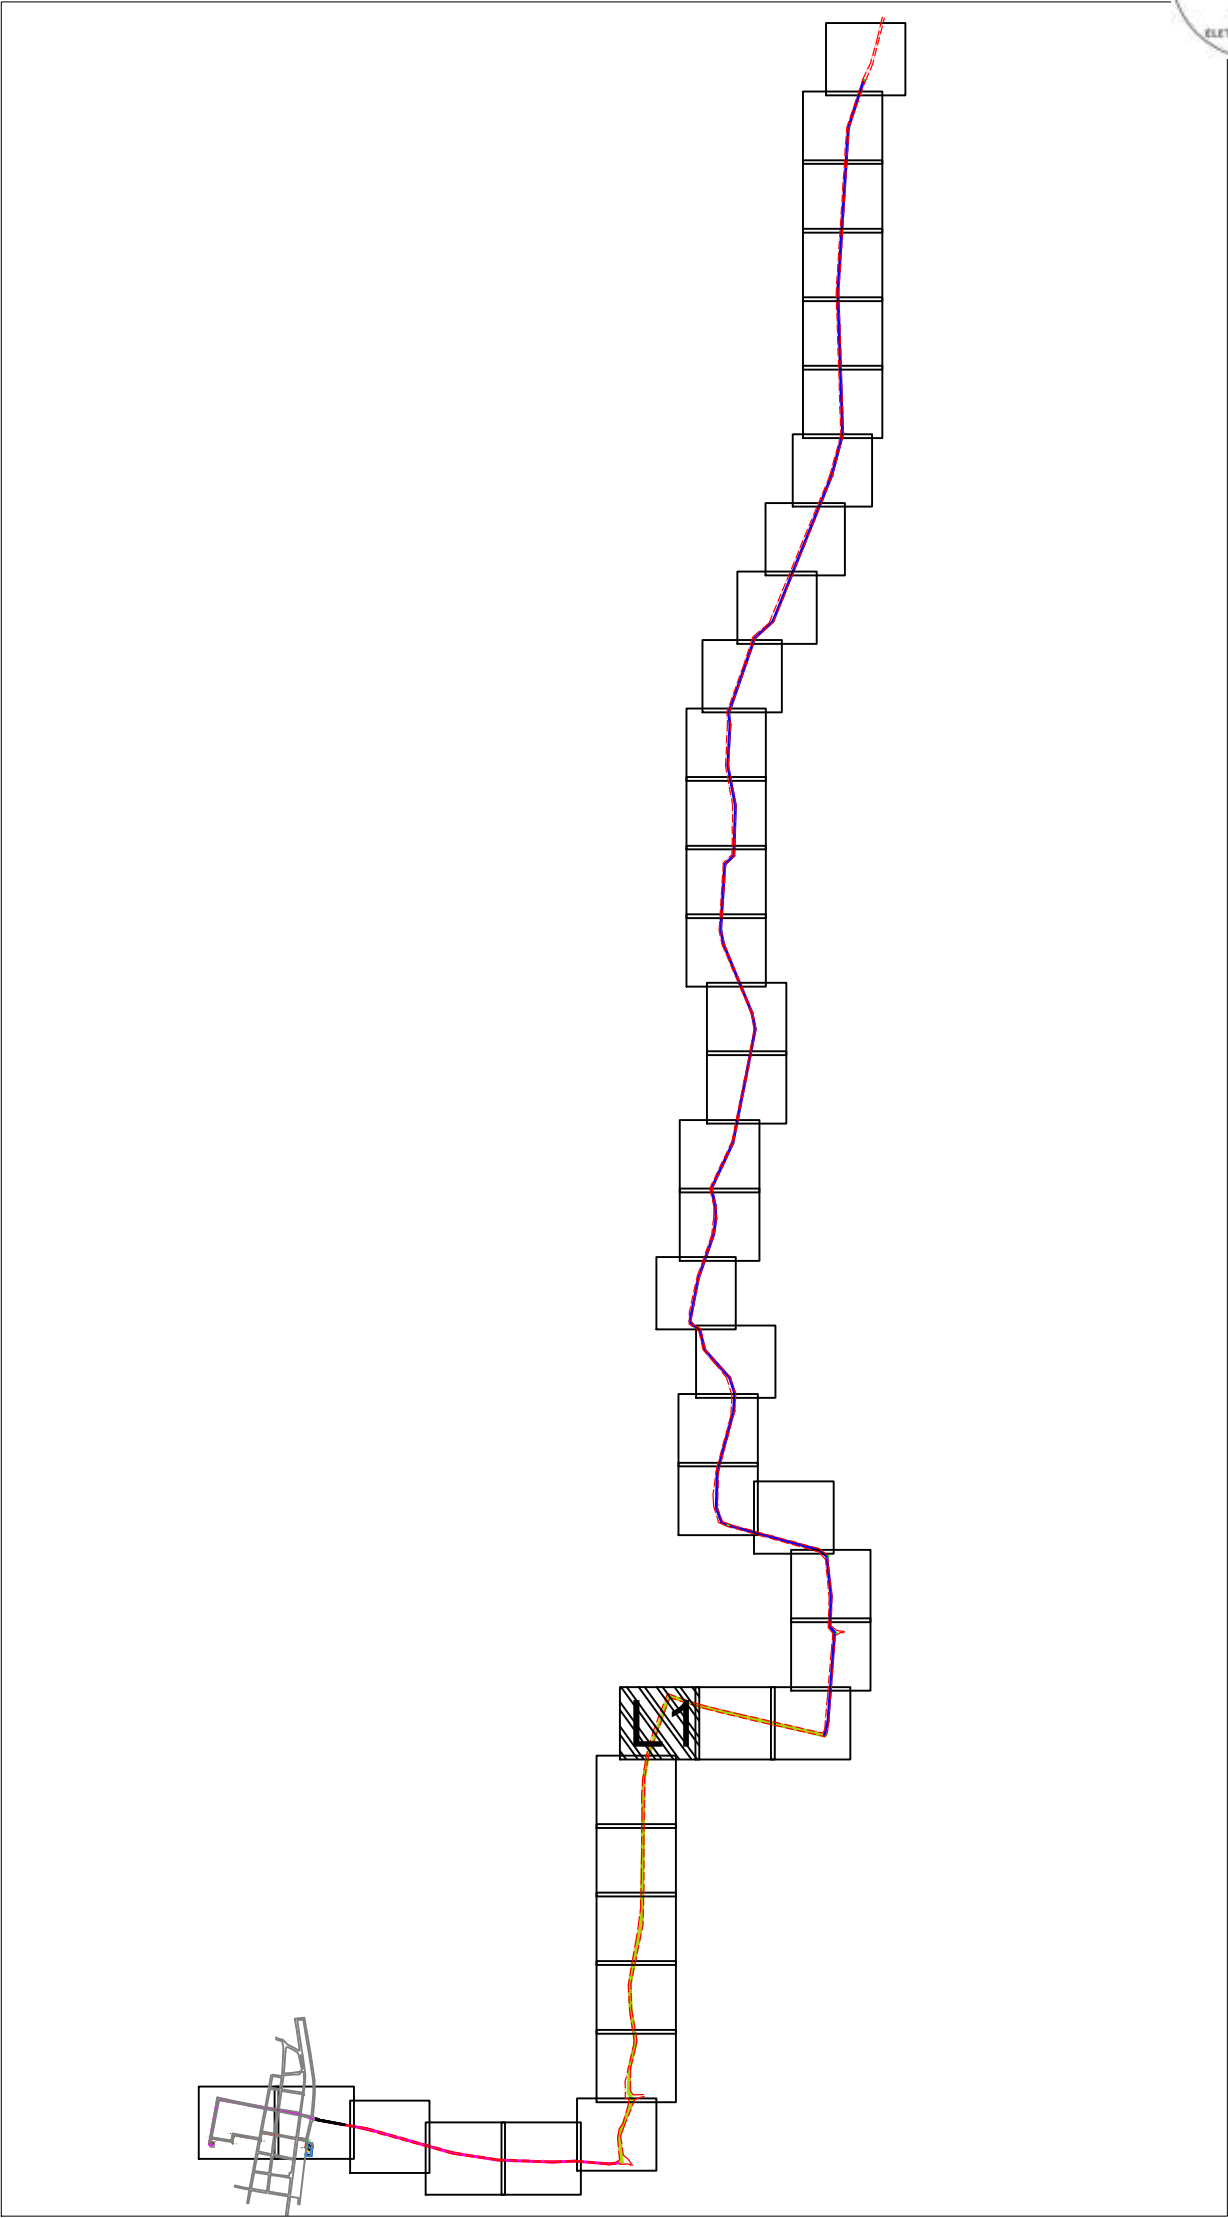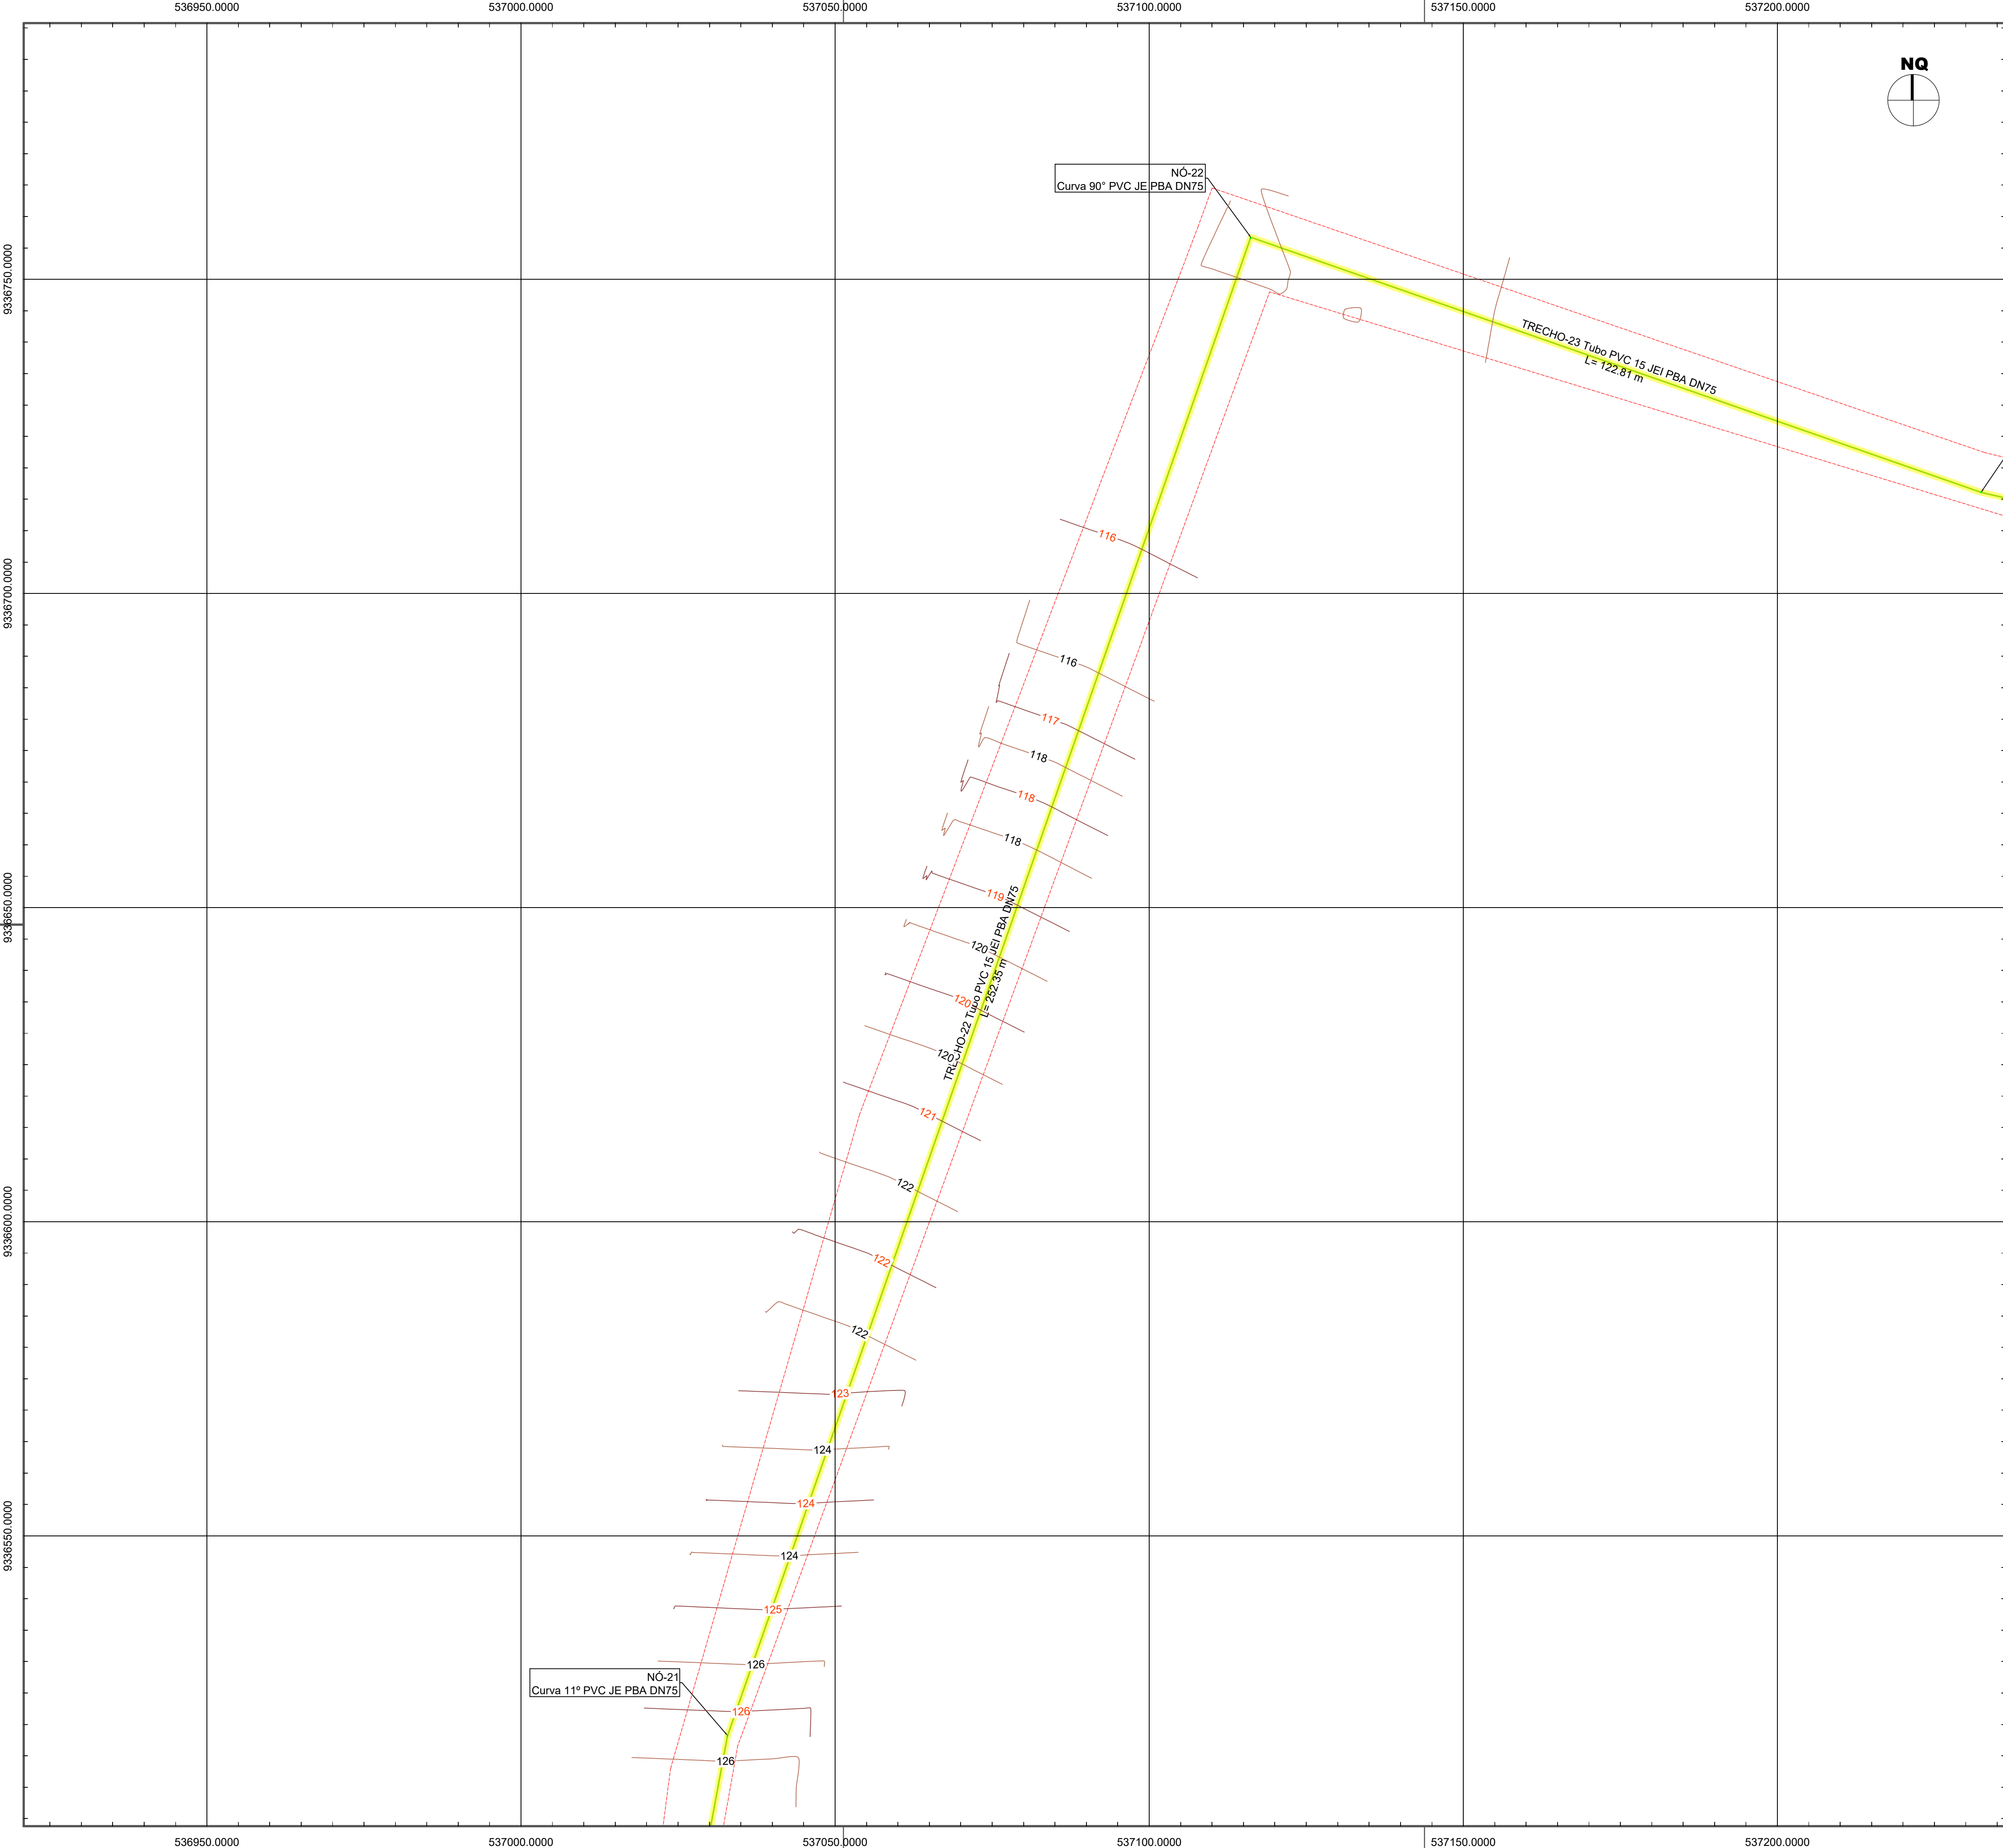

LEGENDA:

NÚMERO DO TRECHO E DESCRIÇÃO DO TUBO	NÓ	DESCRIÇÃO DA CONEXÃO
COMPRIMENTO (m)		
REDE PROJETADA DN50		
REDE PROJETADA DN75		
REDE PROJETADA DN150		
LIMITES ESTRADA/CERCAS		
LIMITE VIAS/MEIO FIOS		
ADUTORA DE ÁGUA TRATADA		
PAVIMENTAÇÃO PEDRA TOSCA		
PAVIMENTAÇÃO EM PARALELEPÍPEDO		
SEM PAVIMENTAÇÃO		
TRAVESSIA		
CURVAS DE NÍVEL		

RESPOSÁVEL TÉCNICO: MATEUS BRUNO SILVA DO Ó ENGENHEIRO CIVIL RNP: 2118804610		PREFEITURA:	
		DESENVOLVIMENTO: 	
PROJETO: SISTEMA DE ABASTECIMENTO DE ÁGUA DA LOCALIDADE CARANGUEJO		ETAPA: PROJETO EXECUTIVO	
PROPRIETÁRIO: PREFEITURA MUNICIPAL DE JAGUARIBE - CE		DESENHO: MATEUS BRUNO	
LOCAL: LOCALIDADE CARANGUEJO - JAGUARIBE - CE		DATA: DEZEMBRO/2025	
REVISÃO:		ESCALA:	
CONTEÚDO: PLANTA DA REDE SETOR L1		PRANCHAS: 19/50	

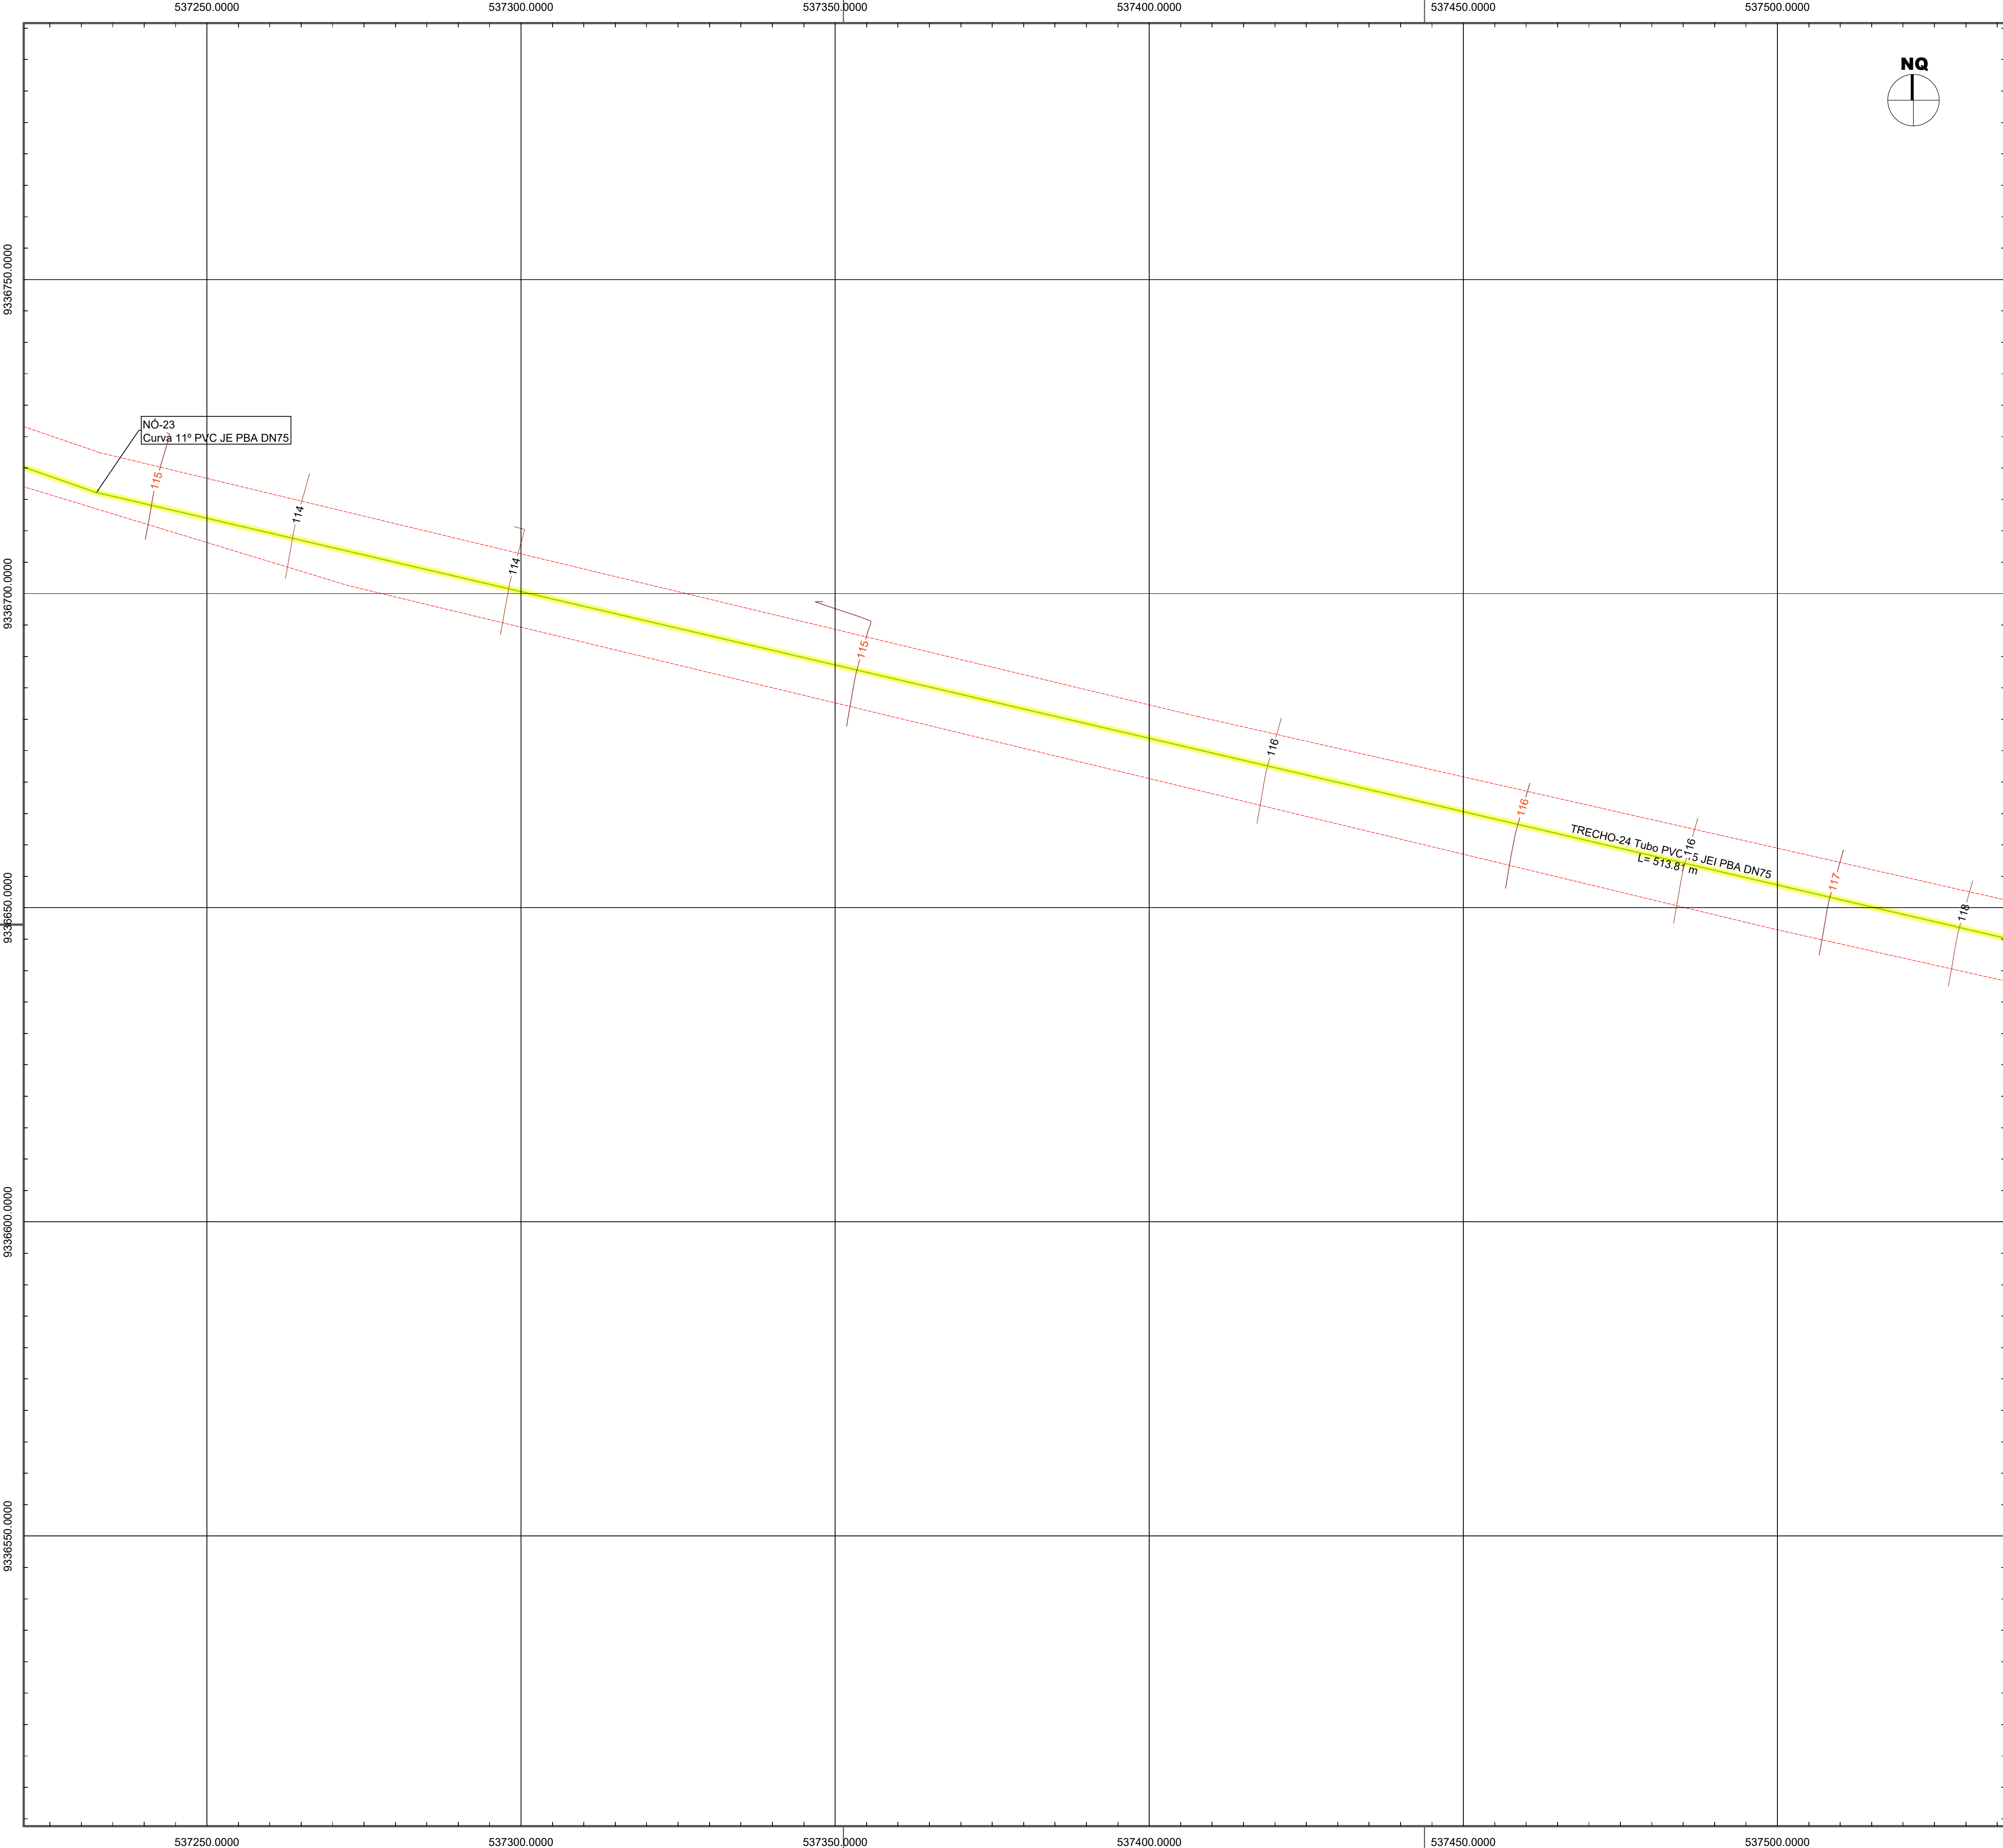

PROCESSO ADMINISTRATIVO
0248
ASSINADO
AUTENTICADO

ARTICULAÇÃO DAS PRANCHAS

LEGENDA:

	NÚMERO DO TRECHO E DESCRIÇÃO DO TUBO	Nº DESCRIÇÃO DA CONEXÃO
	COMPRIMENTO (m)	
	REDE PROJETADA DN50	
	REDE PROJETADA DN75	
	REDE PROJETADA DN150	
	LIMITES ESTRADA/CERCAS	
	LIMITE VIAS/MEIO FIOS	
	ADUTORA DE ÁGUA TRATADA	
	PAVIMENTAÇÃO PEDRA TOSCA	
	PAVIMENTAÇÃO EM PARALELEPÍPEDO	
	SEM PAVIMENTAÇÃO	
	TRAVESSIA	
	CURVAS DE NÍVEL	

RESPOSÁVEL TÉCNICO:

MATEUS BRUNO SILVA DO Ó
ENGENHEIRO CIVIL
RNP: 2118804810

PREFEITURA:

Prefeitura Municipal de Jaguaribe

DESENVOLVIMENTO:

PROJETO:

SISTEMA DE ABASTECIMENTO DE ÁGUA DA
LOCALIDADE CARANGUEJO

ETAPA:

PROJETO EXECUTIVO

DESENHO:

MATEUS BRUNO

PROPRIETÁRIO:

PREFEITURA MUNICIPAL DE JAGUARIBE - CE

DATA:

DEZEMBRO/2025

LOCAL:

LOCALIDADE CARANGUEJO - JAGUARIBE - CE

ESCALA:



REVISÃO:

CONTEÚDO:

PLANTA DA REDE SETOR M1

PRANCHAS:



20/50

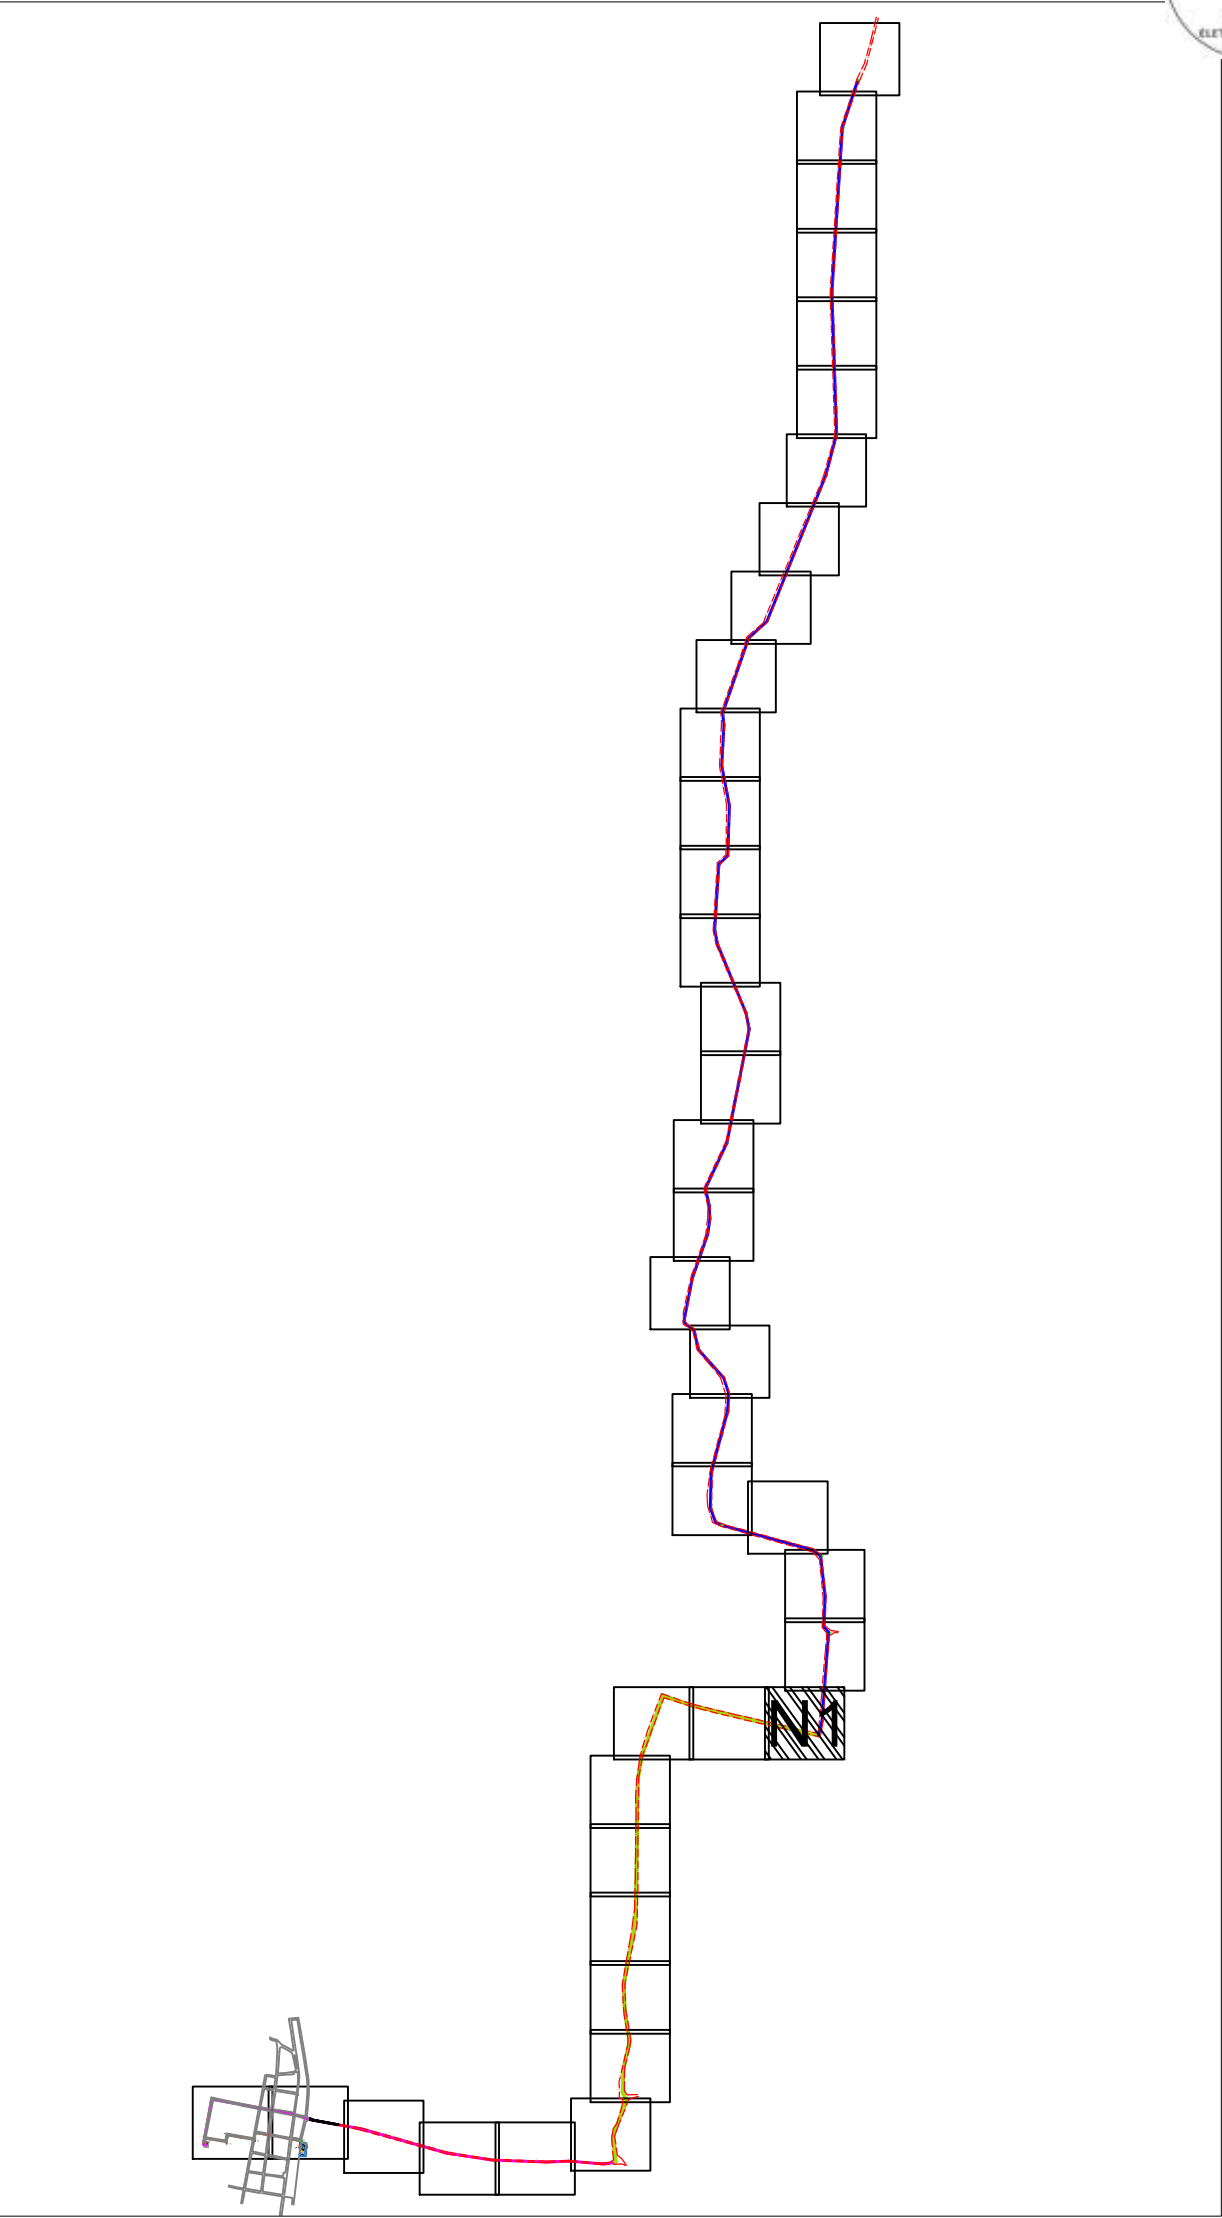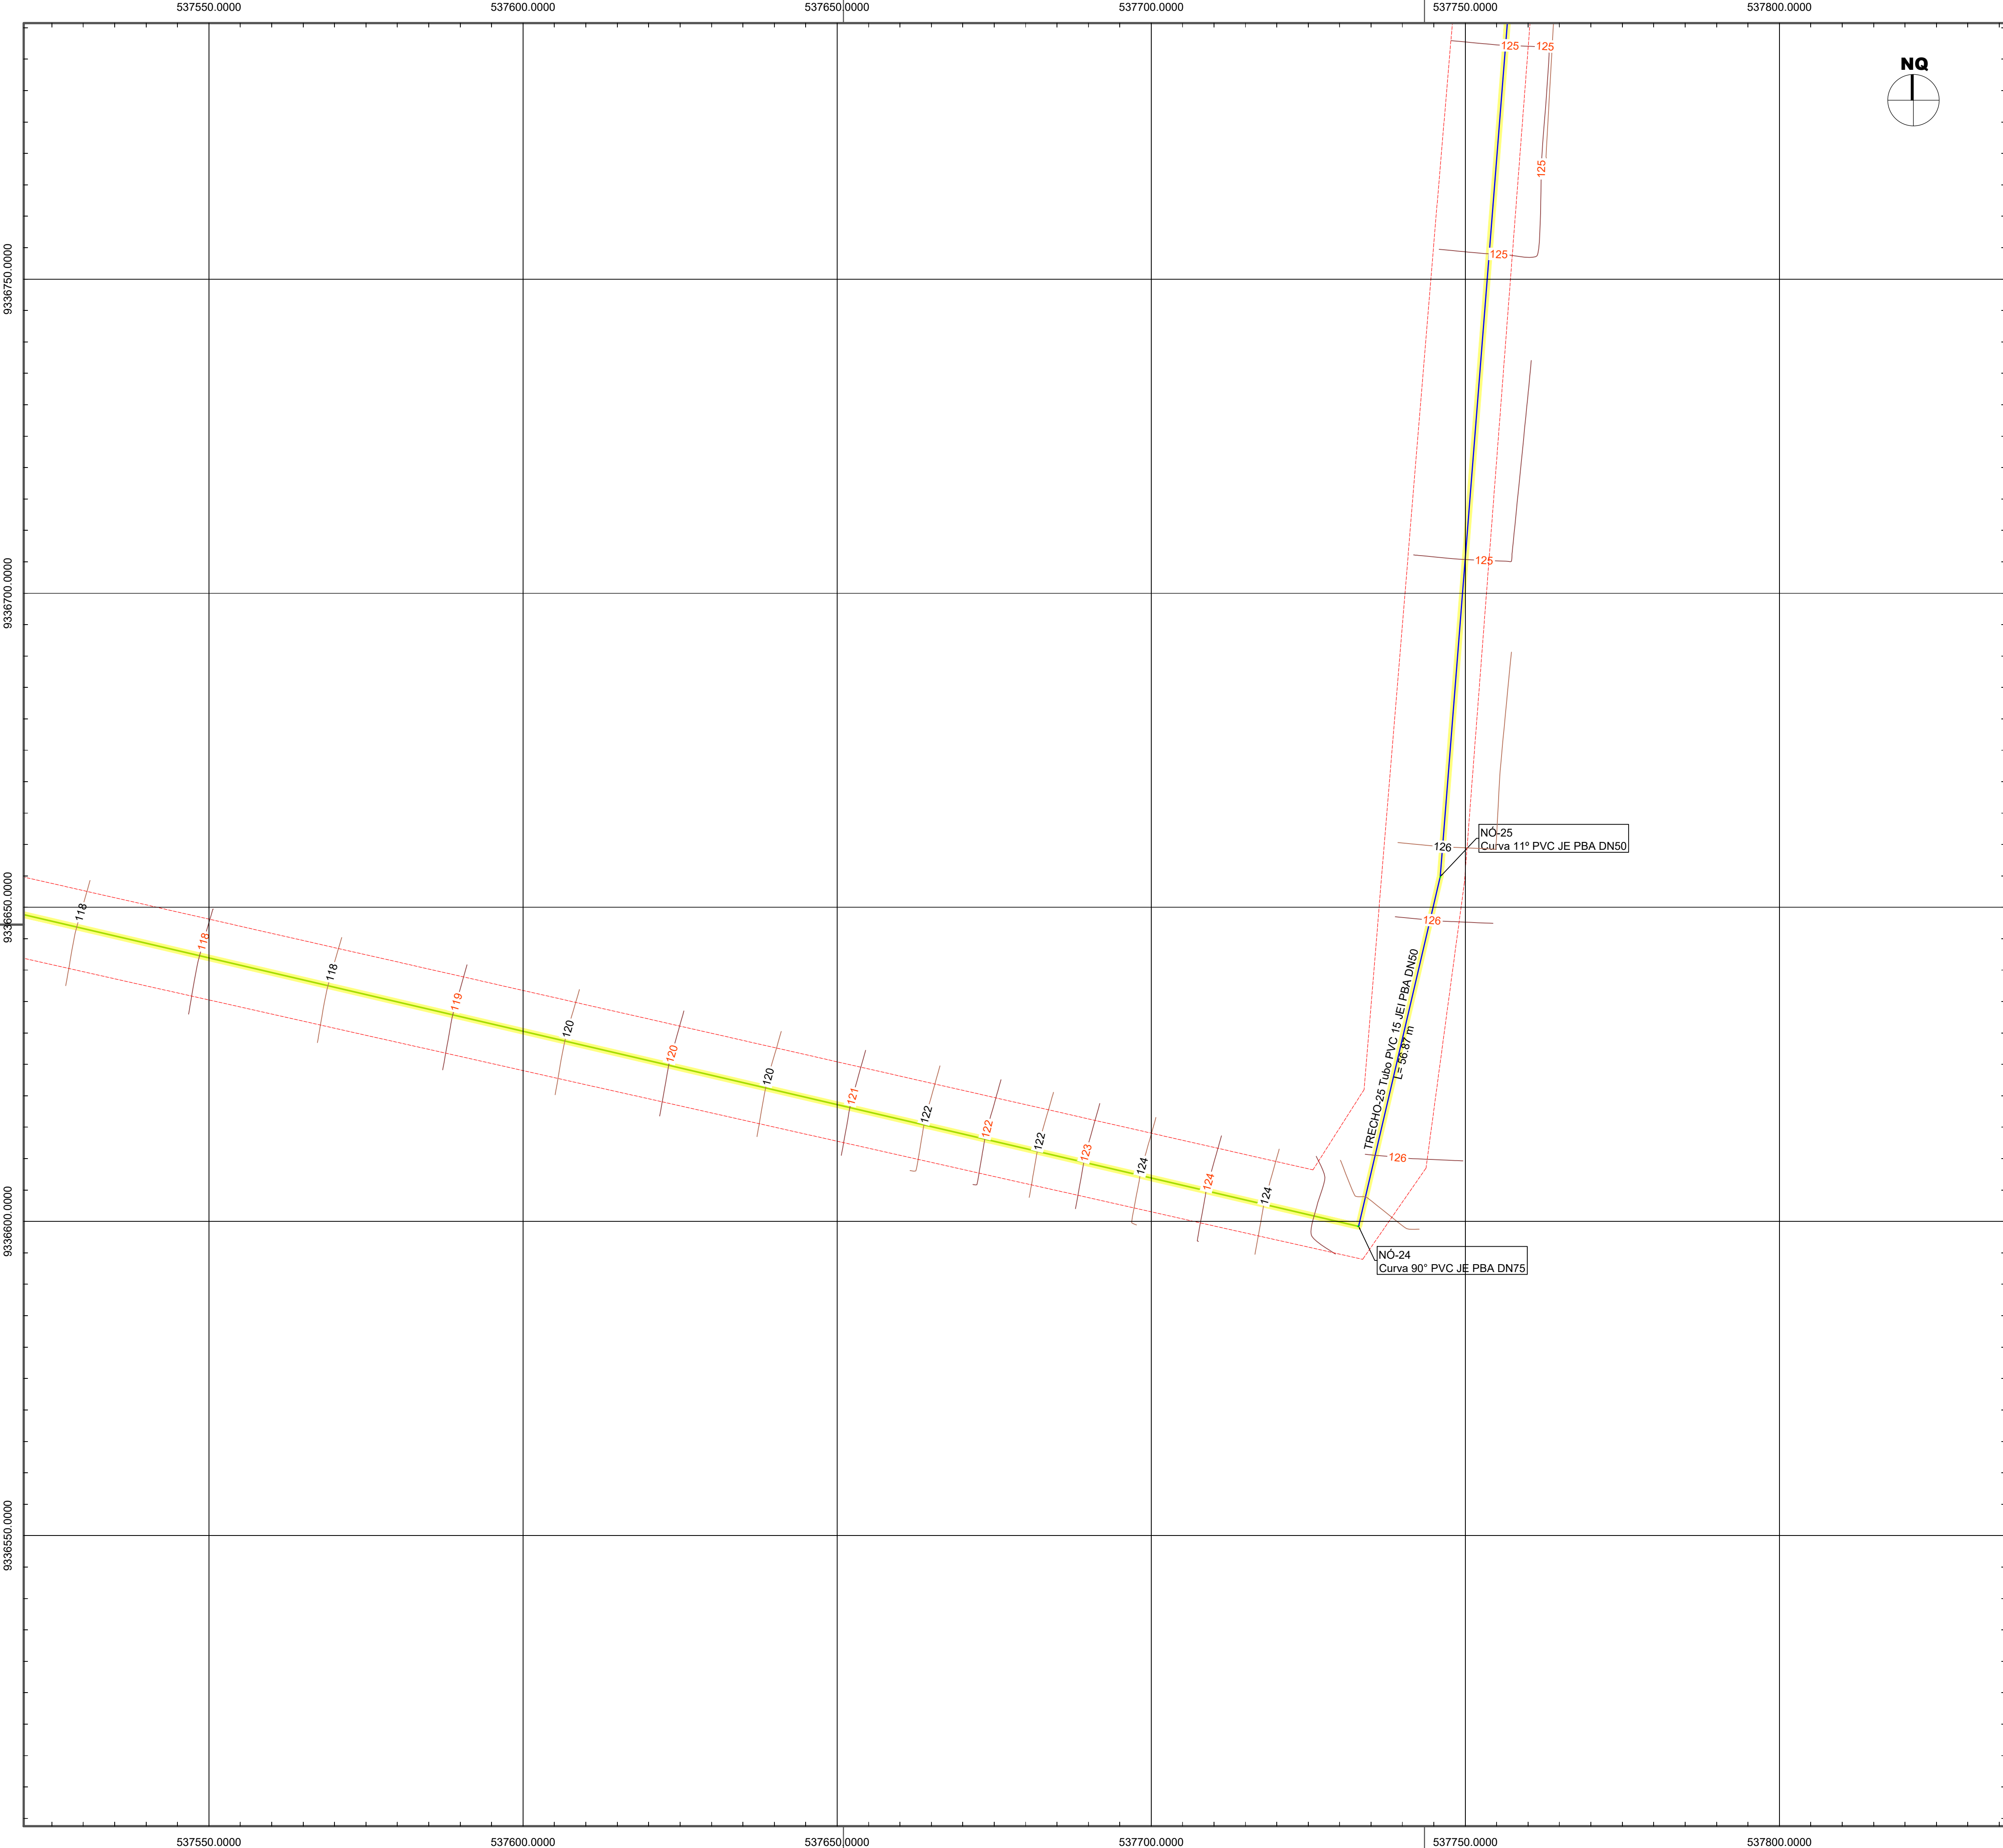

LEGENDA:

NÚMERO DO TRECHO E DESCRIÇÃO DO TUBO	NÓ	DESCRIÇÃO DA CONEXÃO
COMPRIMENTO (m)		
REDE PROJETADA DN50		
REDE PROJETADA DN75		
REDE PROJETADA DN150		
LIMITES ESTRADA/CERCAS		
LIMITE VIAS/MEIO FIOS		
ADUTORA DE ÁGUA TRATADA		
PAVIMENTAÇÃO PEDRA TOSCA		
PAVIMENTAÇÃO EM PARALELEPÍPEDO		
SEM PAVIMENTAÇÃO		
TRAVESSIA		
CURVAS DE NÍVEL		




RESPOSÁVEL TÉCNICO: MATEUS BRUNO SILVA DO Ó ENGENHEIRO CIVIL RNP: 2118804610		PREFEITURA:	
 Prefeitura Municipal de Jaguaribe		DESENVOLVIMENTO: 	
		ETAPA: PROJETO EXECUTIVO	
PROJETO: SISTEMA DE ABASTECIMENTO DE ÁGUA DA LOCALIDADE CARANGUEJO		DESENHO: MATEUS BRUNO	
PROPRIETÁRIO: PREFEITURA MUNICIPAL DE JAGUARIBE - CE		DATA: DEZEMBRO/2025	
LOCAL: LOCALIDADE CARANGUEJO - JAGUARIBE - CE		ESCALA:	
REVISÃO:	CONTEÚDO: PLANTA DA REDE SETOR N1	PRANCHAS: 21/50	

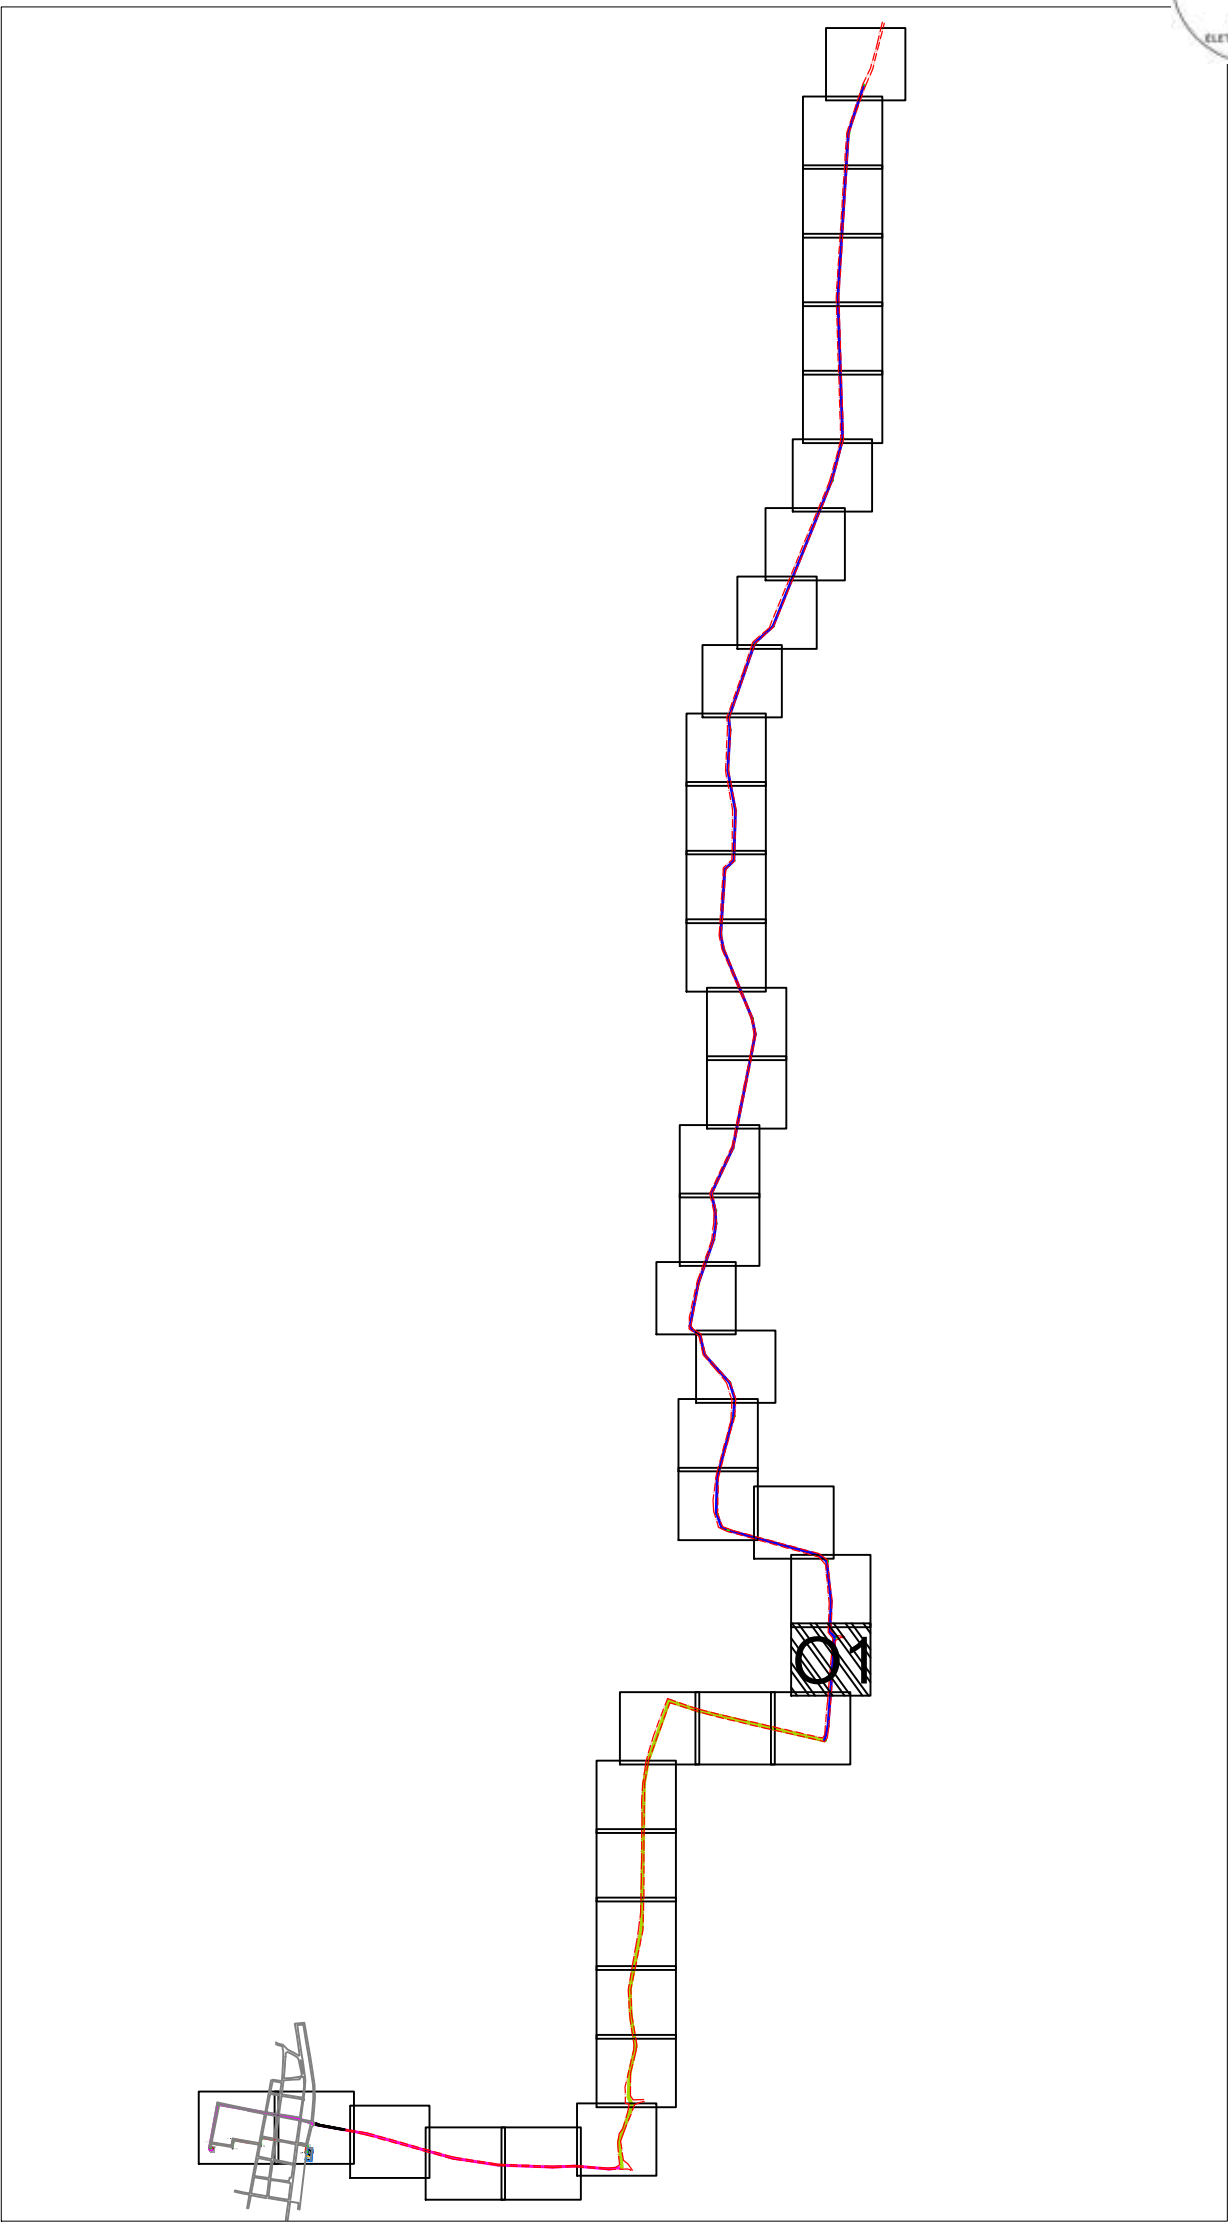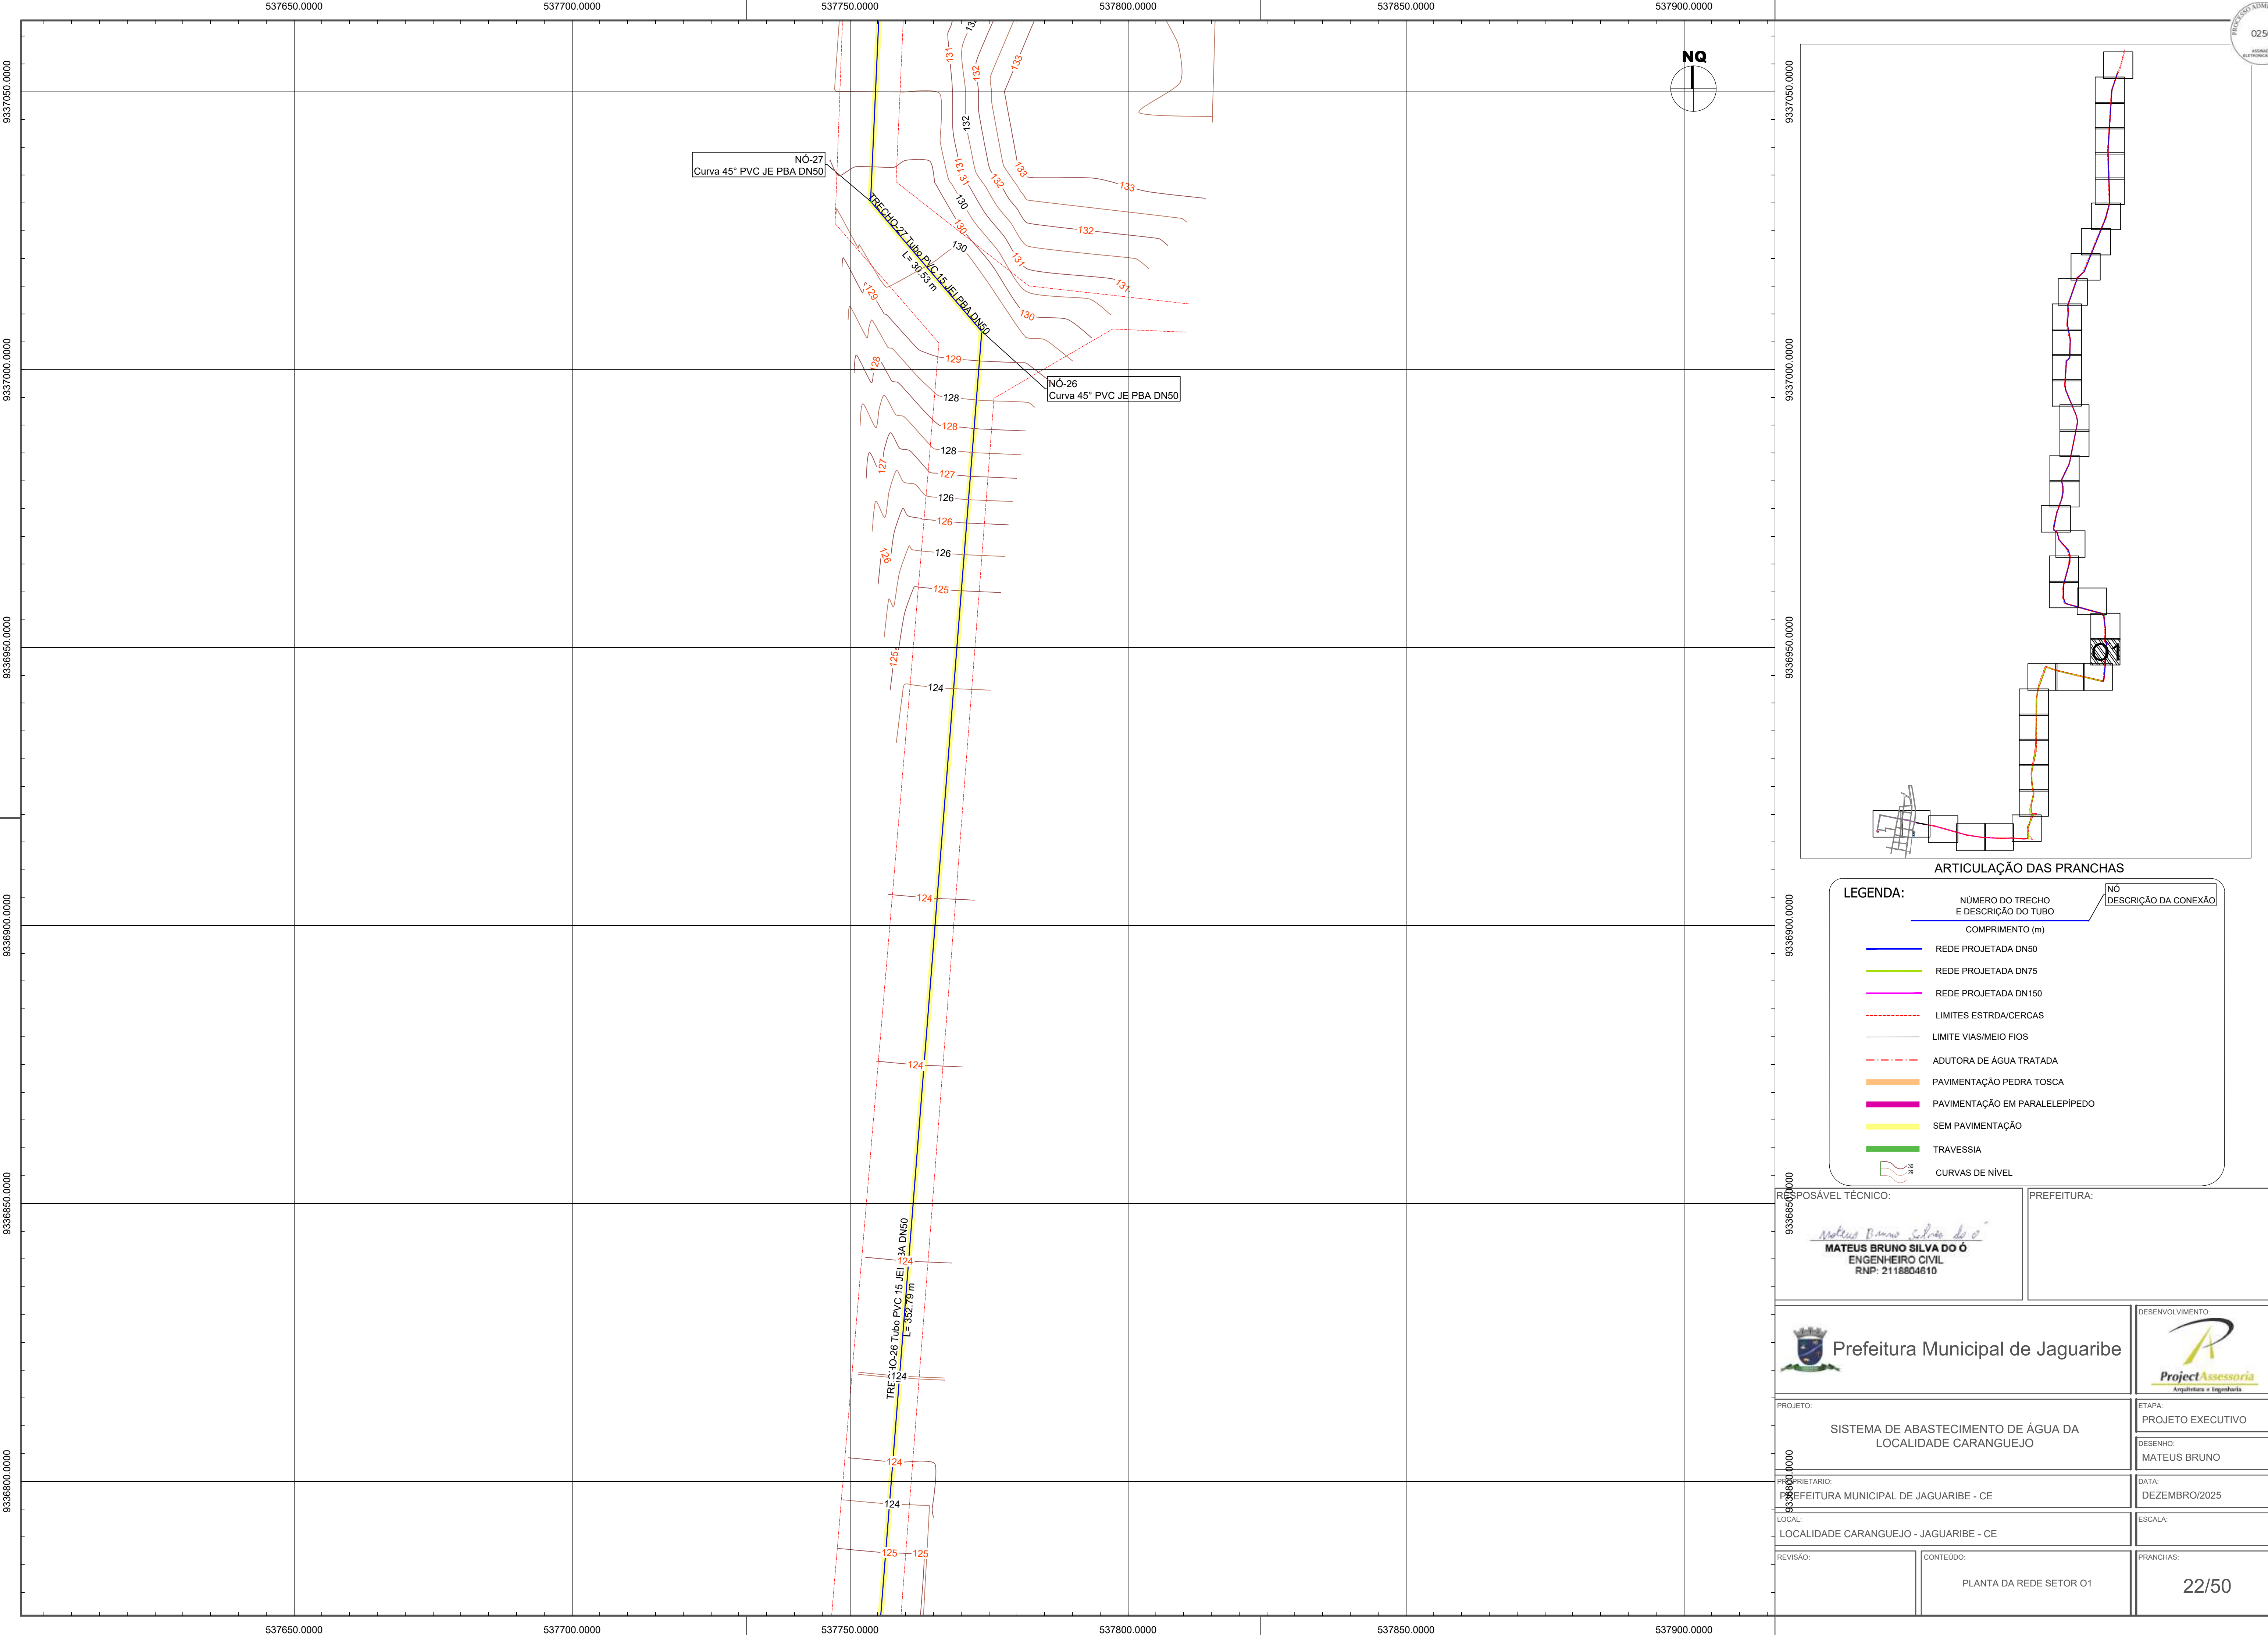

LEGENDA:

NÚMERO DO TRECHO E DESCRIÇÃO DO TUBO	NÓ	DESCRIÇÃO DA CONEXÃO
COMPRIMENTO (m)		
REDE PROJETADA DN50		
REDE PROJETADA DN75		
REDE PROJETADA DN150		
LIMITES ESTRADA/CERCAS		
LIMITE VIAS/MEIO FIOS		
ADUTORA DE ÁGUA TRATADA		
PAVIMENTAÇÃO PEDRA TOSCA		
PAVIMENTAÇÃO EM PARALELEPÍPEDO		
SEM PAVIMENTAÇÃO		
TRAVESSIA		
CURVAS DE NÍVEL		

RESPONSÁVEL TÉCNICO: MATEUS BRUNO SILVA DO Ó ENGENHEIRO CIVIL RNP: 2118804610		PREFEITURA:	
 Prefeitura Municipal de Jaguaribe		DESENVOLVIMENTO: 	
		ETAPA: PROJETO EXECUTIVO	
PROJETO: SISTEMA DE ABASTECIMENTO DE ÁGUA DA LOCALIDADE CARANGUEJO		DESENHO: MATEUS BRUNO	
PROPRIETÁRIO: PREFEITURA MUNICIPAL DE JAGUARIBE - CE		DATA: DEZEMBRO/2025	
LOCAL: LOCALIDADE CARANGUEJO - JAGUARIBE - CE		ESCALA:	
REVISÃO:	CONTEÚDO: PLANTA DA REDE SETOR 01	PRANCHAS: 22/50	

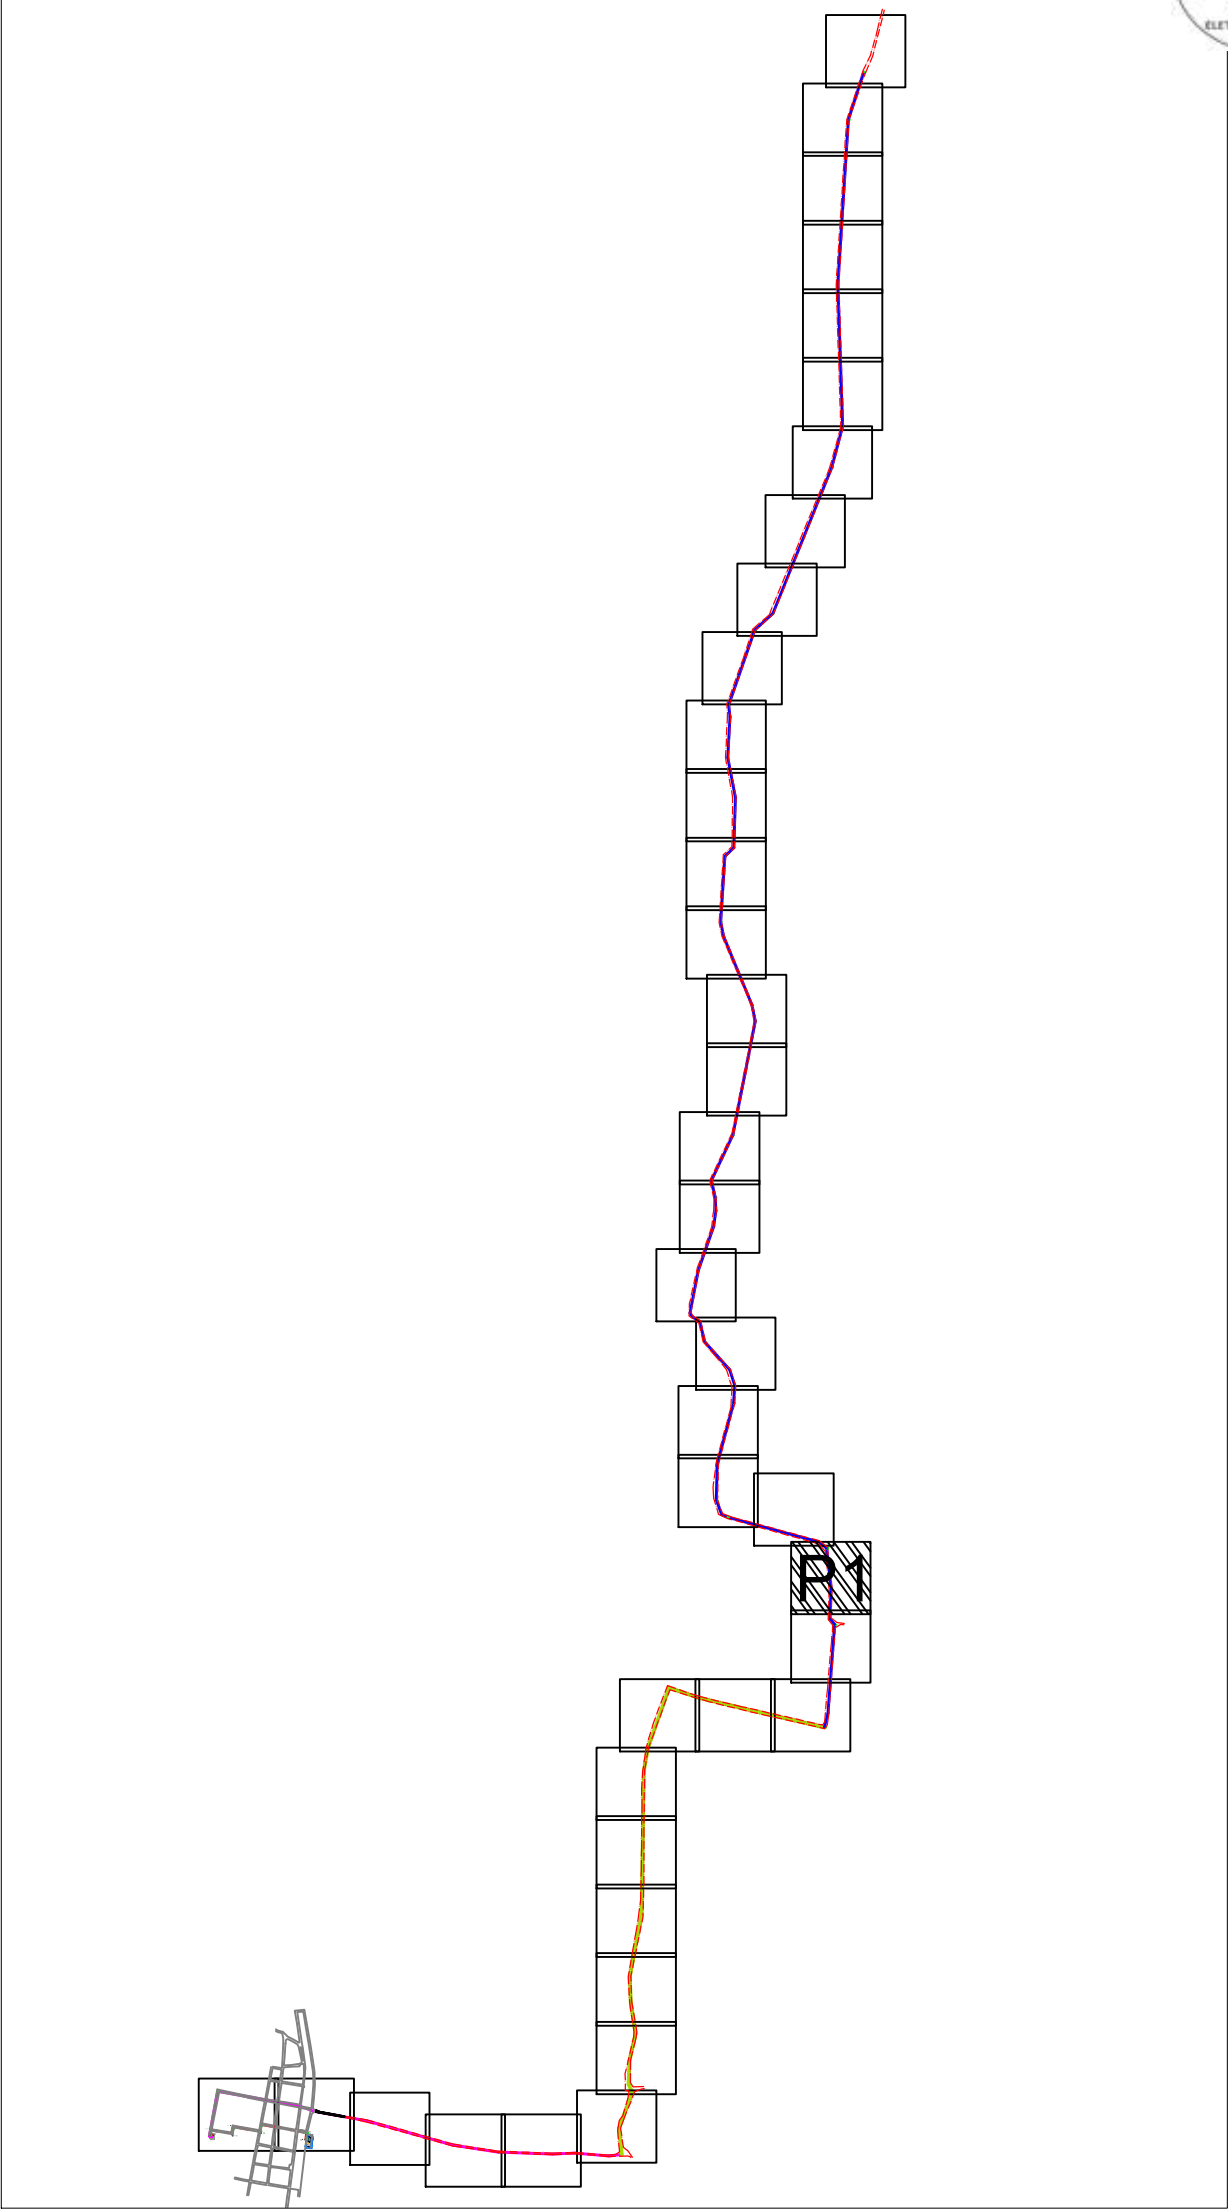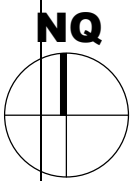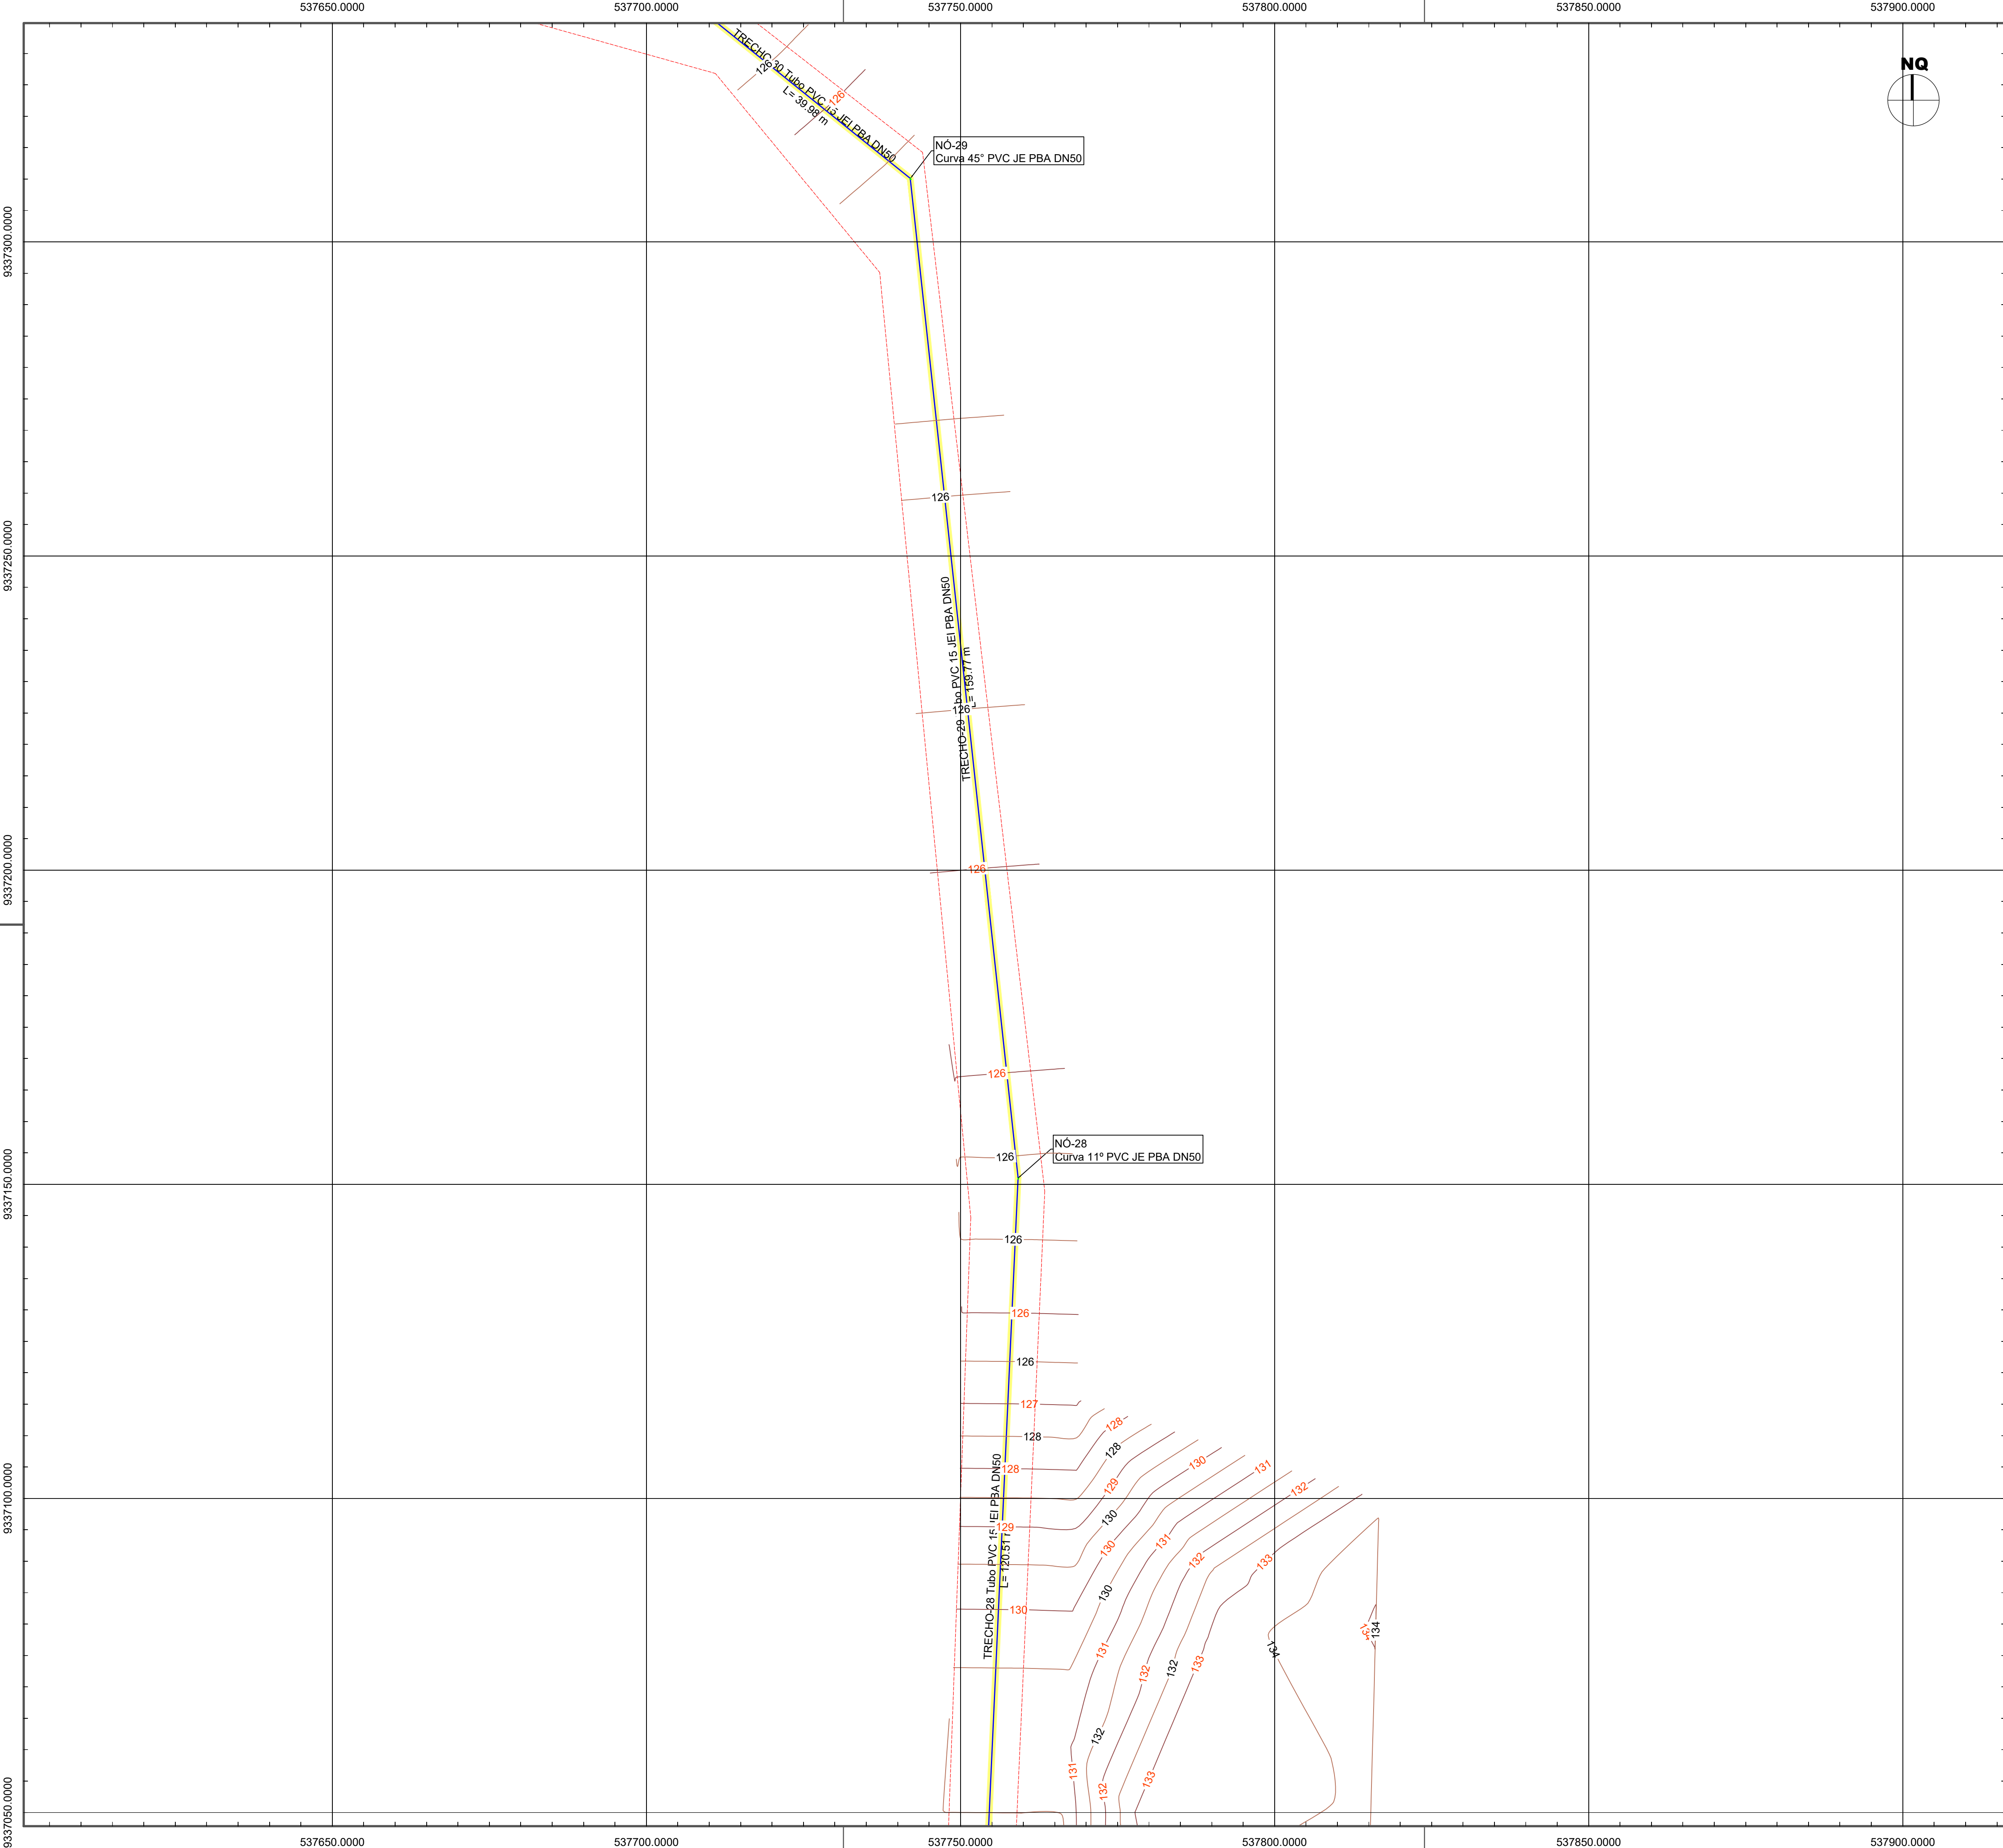

ARTICULAÇÃO DAS PRANCHAS

LEGENDA:

NÚMERO DO TRECHO
E DESCRIÇÃO DO TUBO

COMPRIMENTO (m)

NÓ
DESCRIÇÃO DA CONEXÃO

REDE PROJETADA DN50

REDE PROJETADA DN75

REDE PROJETADA DN150

LIMITES ESTRADA/CERCAS

LIMITE VIAS/MEIO FIOS

ADUTORA DE ÁGUA TRATADA

PAVIMENTAÇÃO PEDRA TOSCA

PAVIMENTAÇÃO EM PARALELEPÍPEDO

SEM PAVIMENTAÇÃO

TRAVESSIA

CURVAS DE NÍVEL

RESPONSÁVEL TÉCNICO:

Mateus Bruno Silva do Ó
MATEUS BRUNO SILVA DO Ó
ENGENHEIRO CIVIL
RNP: 2118804610

PREFEITURA:



Prefeitura Municipal de Jaguaribe

DESENVOLVIMENTO:



PROJETO:

SISTEMA DE ABASTECIMENTO DE ÁGUA DA
LOCALIDADE CARANGUEJO

ETAPA:

PROJETO EXECUTIVO

DESENHO:

MATEUS BRUNO

PROPRIETÁRIO:

PREFEITURA MUNICIPAL DE JAGUARIBE - CE

DATA:

DEZEMBRO/2025

LOCAL:

LOCALIDADE CARANGUEJO - JAGUARIBE - CE

ESCALA:



REVISÃO:

CONTEÚDO:

PLANTA DA REDE SETOR P1

PRANCHAS:



23/50

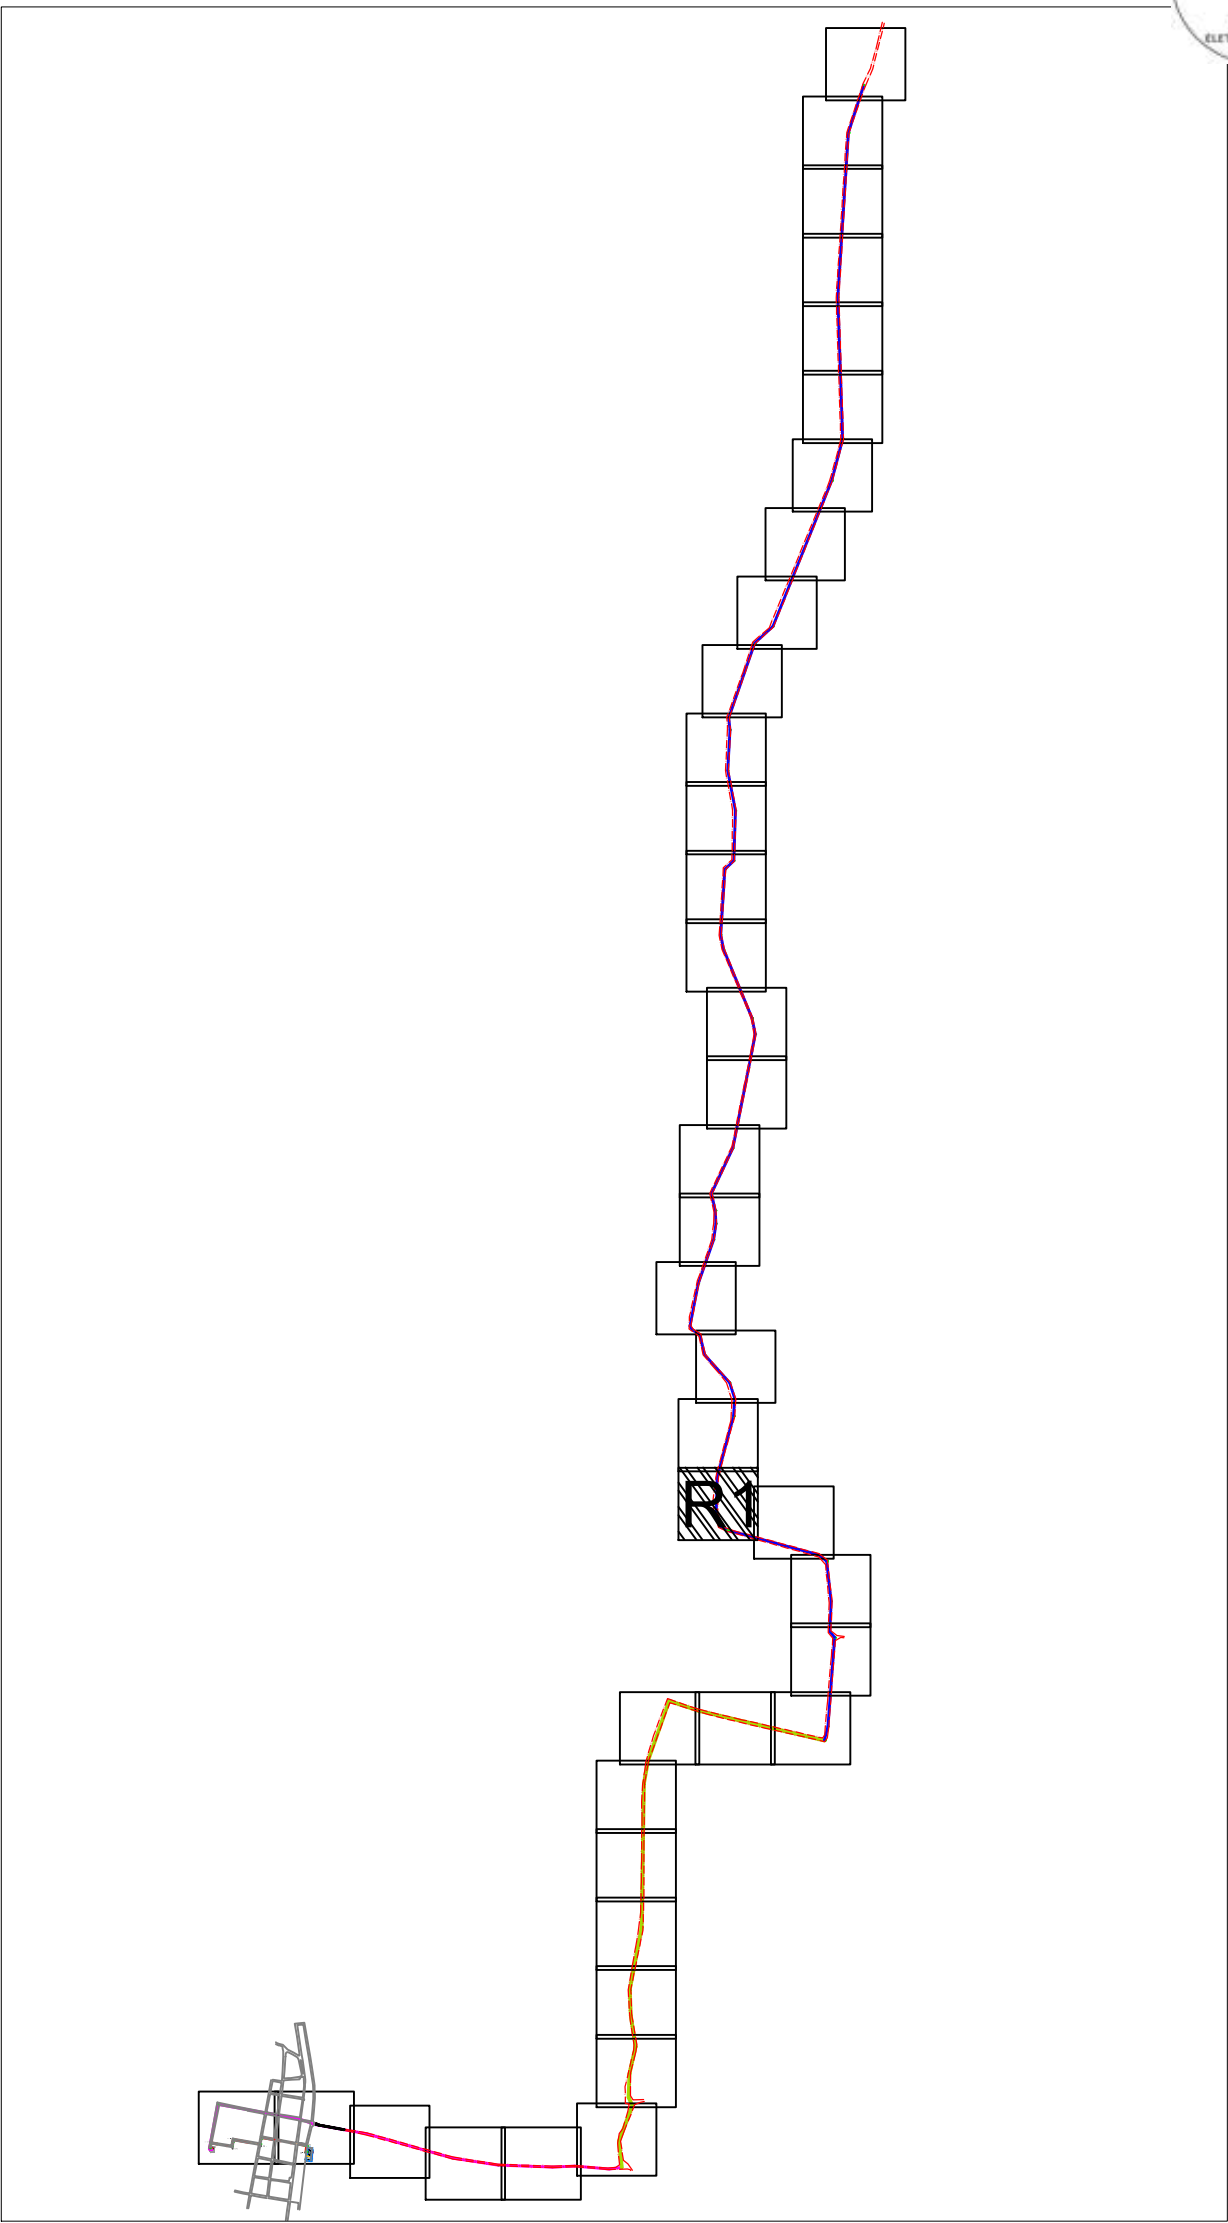
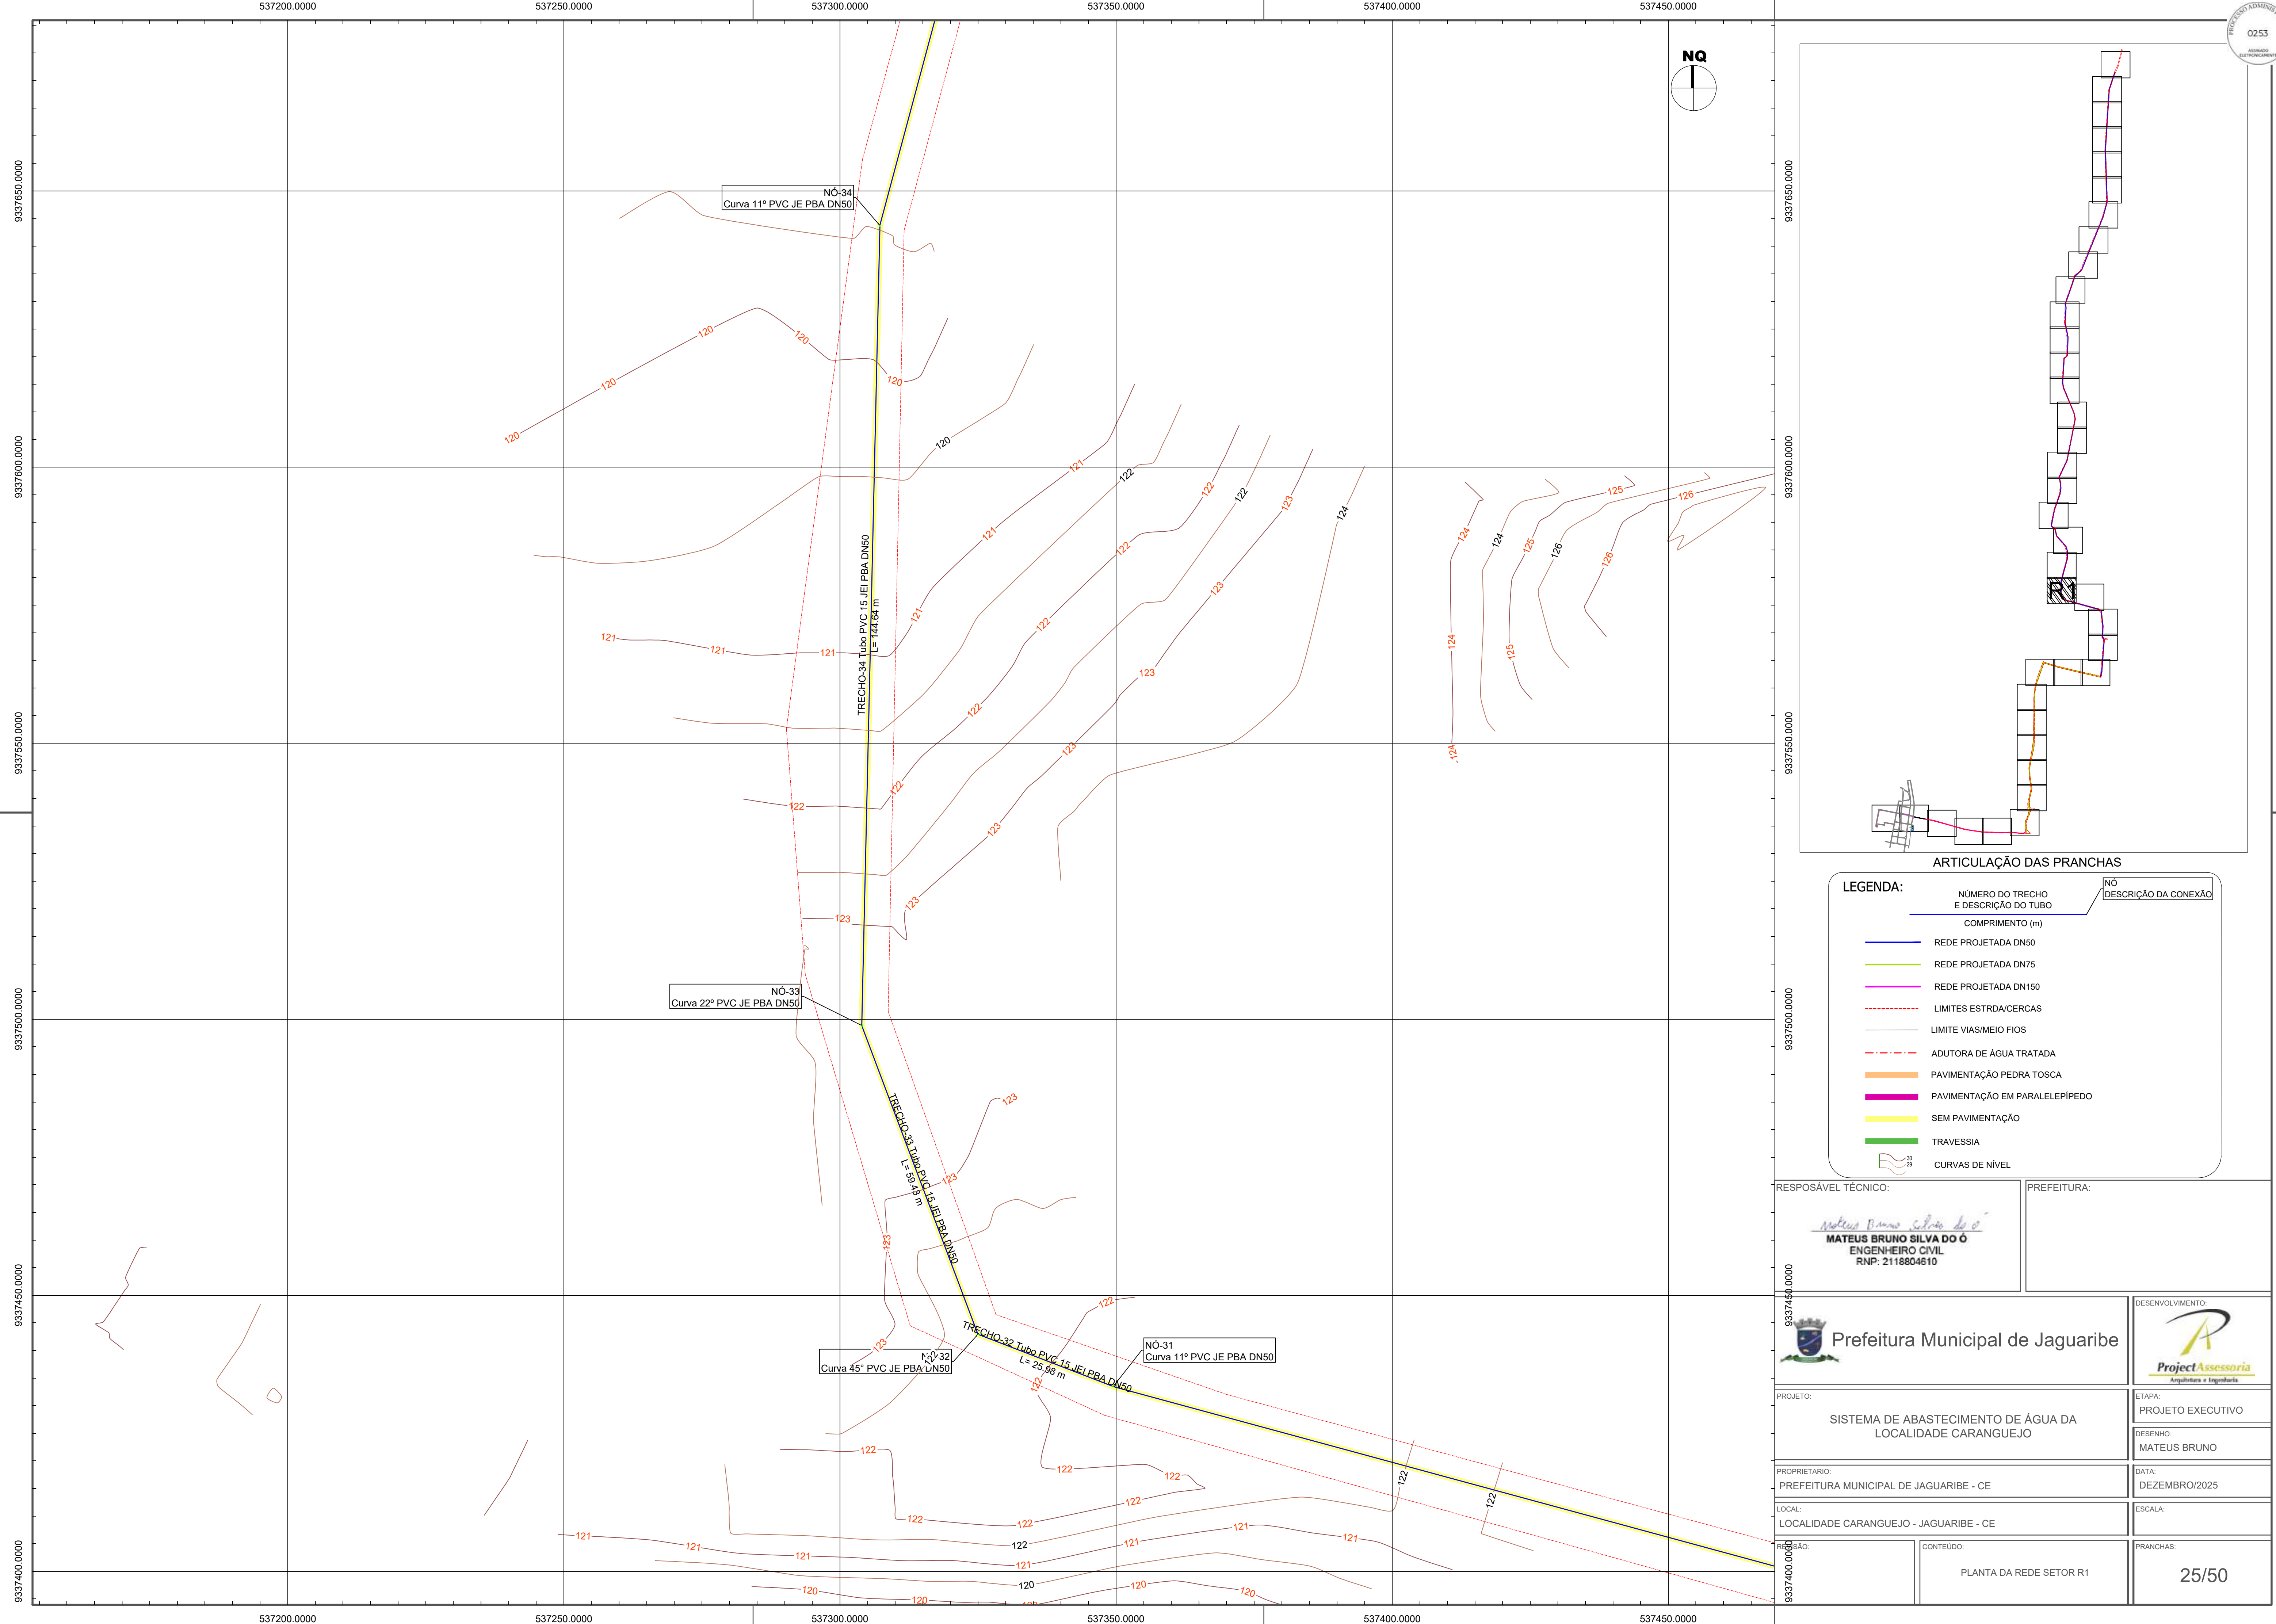


LEGENDA:

NÚMERO DO TRECHO E DESCRIÇÃO DO TUBO	COMPRIMENTO (m)	Nº	DESCRIÇÃO DA CONEXÃO
REDE PROJETADA DN50			
REDE PROJETADA DN75			
REDE PROJETADA DN150			
LIMITES ESTRADA/CERCAS			
LIMITE VIAS/MEIO FIOS			
ADUTORA DE ÁGUA TRATADA			
PAVIMENTAÇÃO PEDRA TOSCA			
PAVIMENTAÇÃO EM PARALELEPÍPEDO			
SEM PAVIMENTAÇÃO			
TRAVESSIA			
CURVAS DE NÍVEL			

RESPOSÁVEL TÉCNICO: MATEUS BRUNO SILVA DO Ó ENGENHEIRO CIVIL RNP: 2118804810		PREFEITURA:	
 Prefeitura Municipal de Jaguaribe		DESENVOLVIMENTO: 	
		ETAPA: PROJETO EXECUTIVO	
PROJETO: SISTEMA DE ABASTECIMENTO DE ÁGUA DA LOCALIDADE CARANGUEJO		DESENHO: MATEUS BRUNO	
PROPRIETÁRIO: PREFEITURA MUNICIPAL DE JAGUARIBE - CE		DATA: DEZEMBRO/2025	
LOCAL: LOCALIDADE CARANGUEJO - JAGUARIBE - CE		ESCALA:	
REVISÃO:	CONTEÚDO: PLANTA DA REDE SETOR R1	PRANCHAS: 25/50	

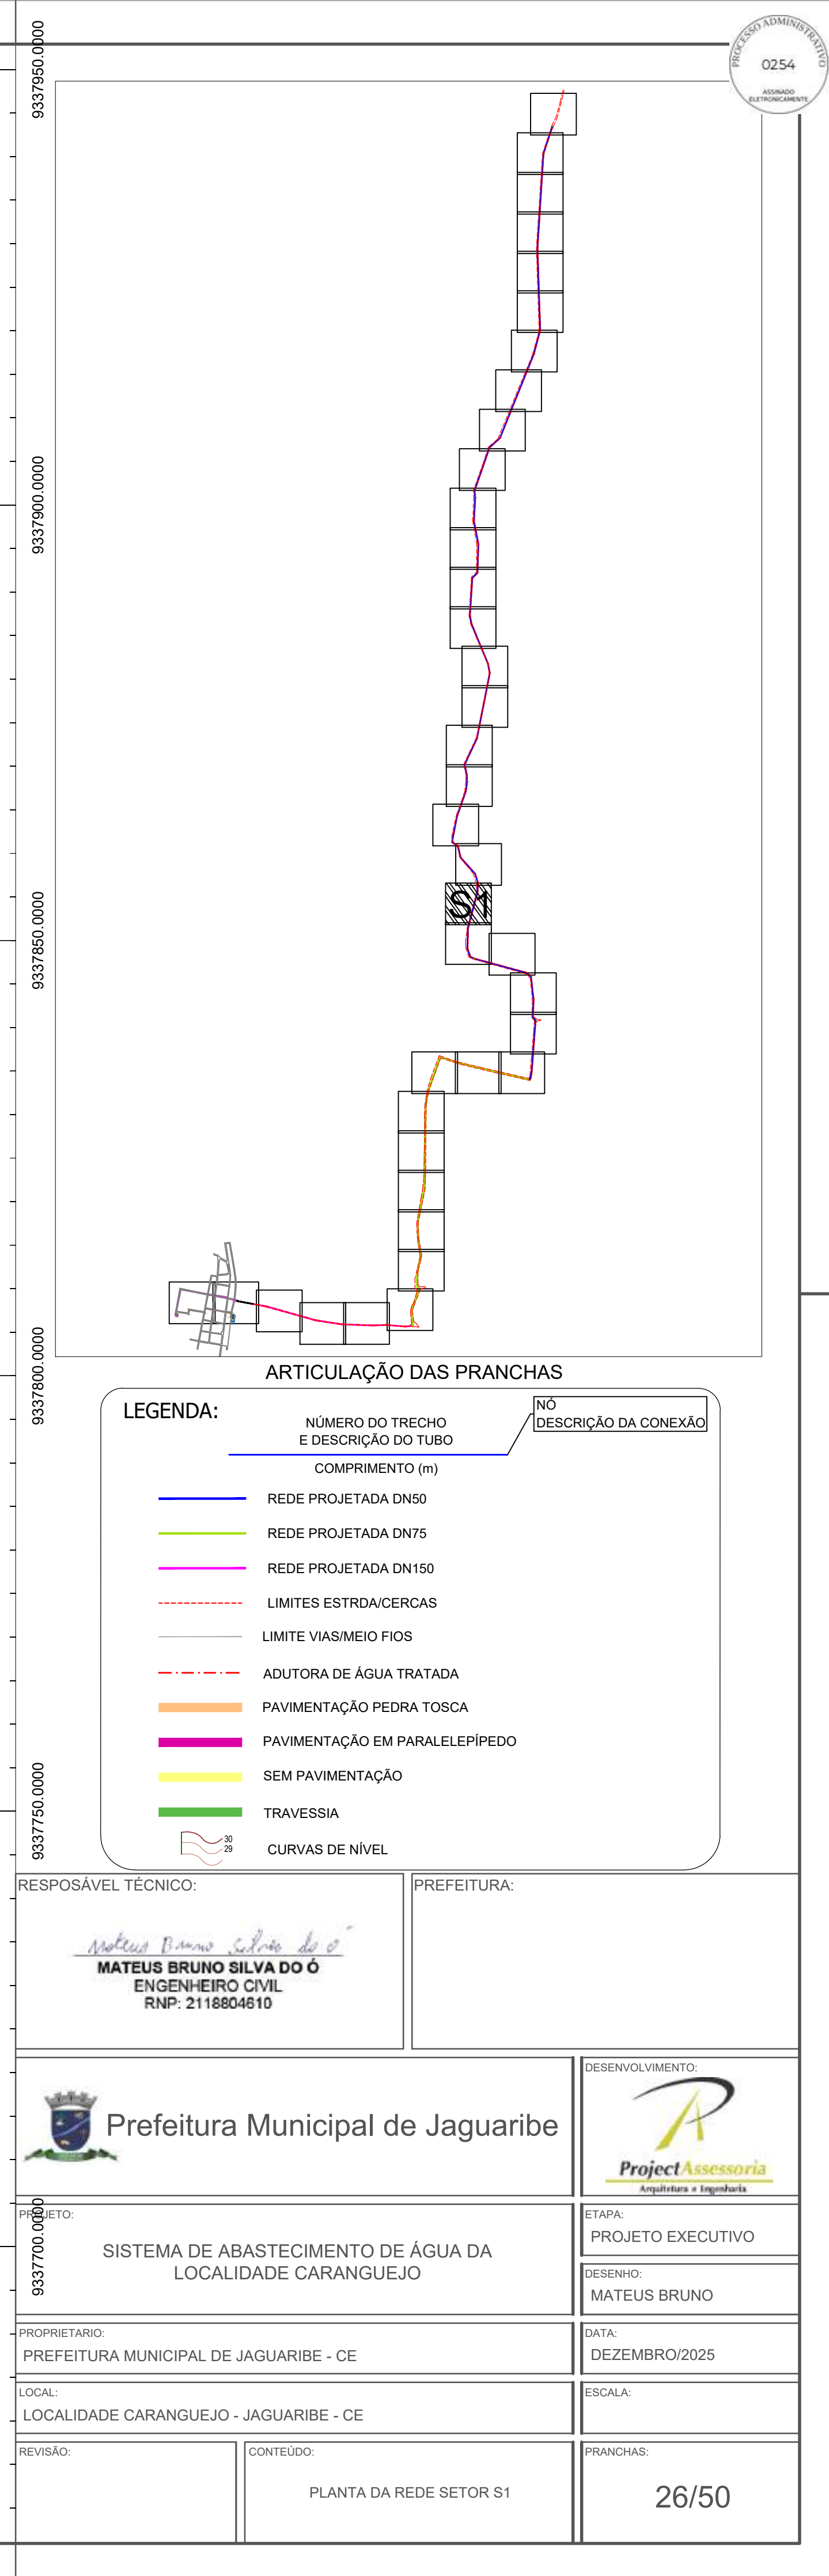
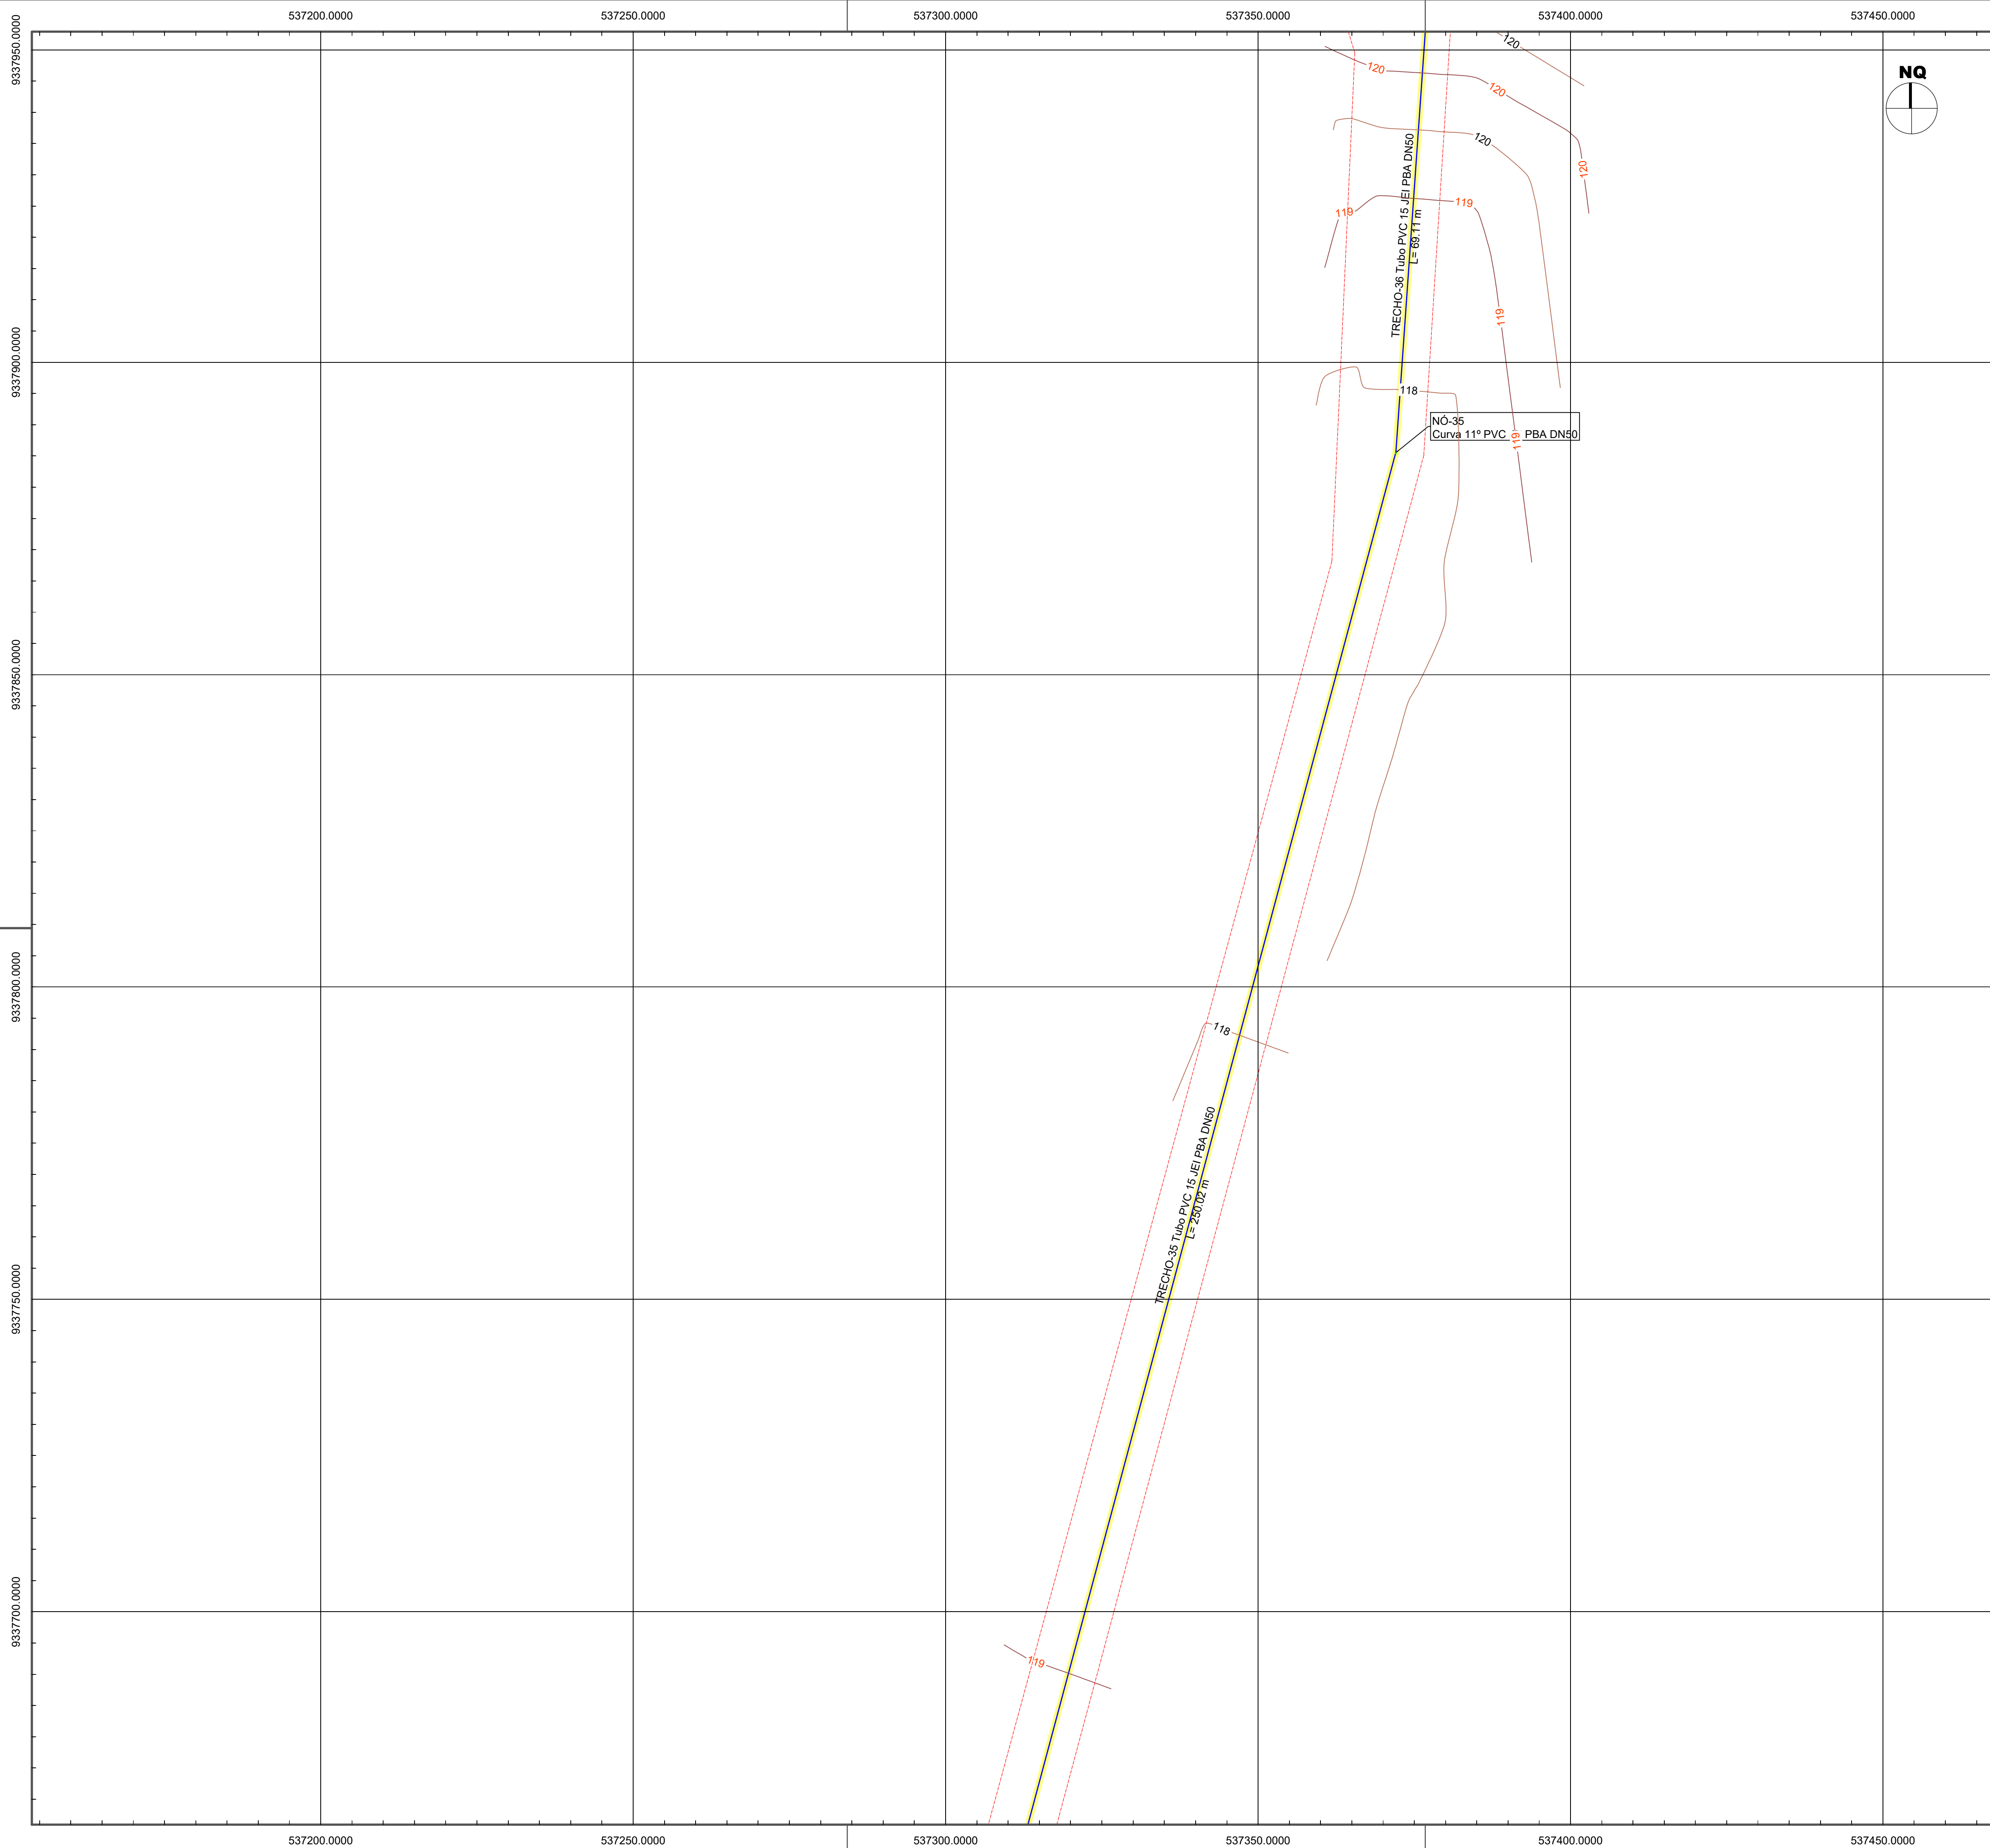


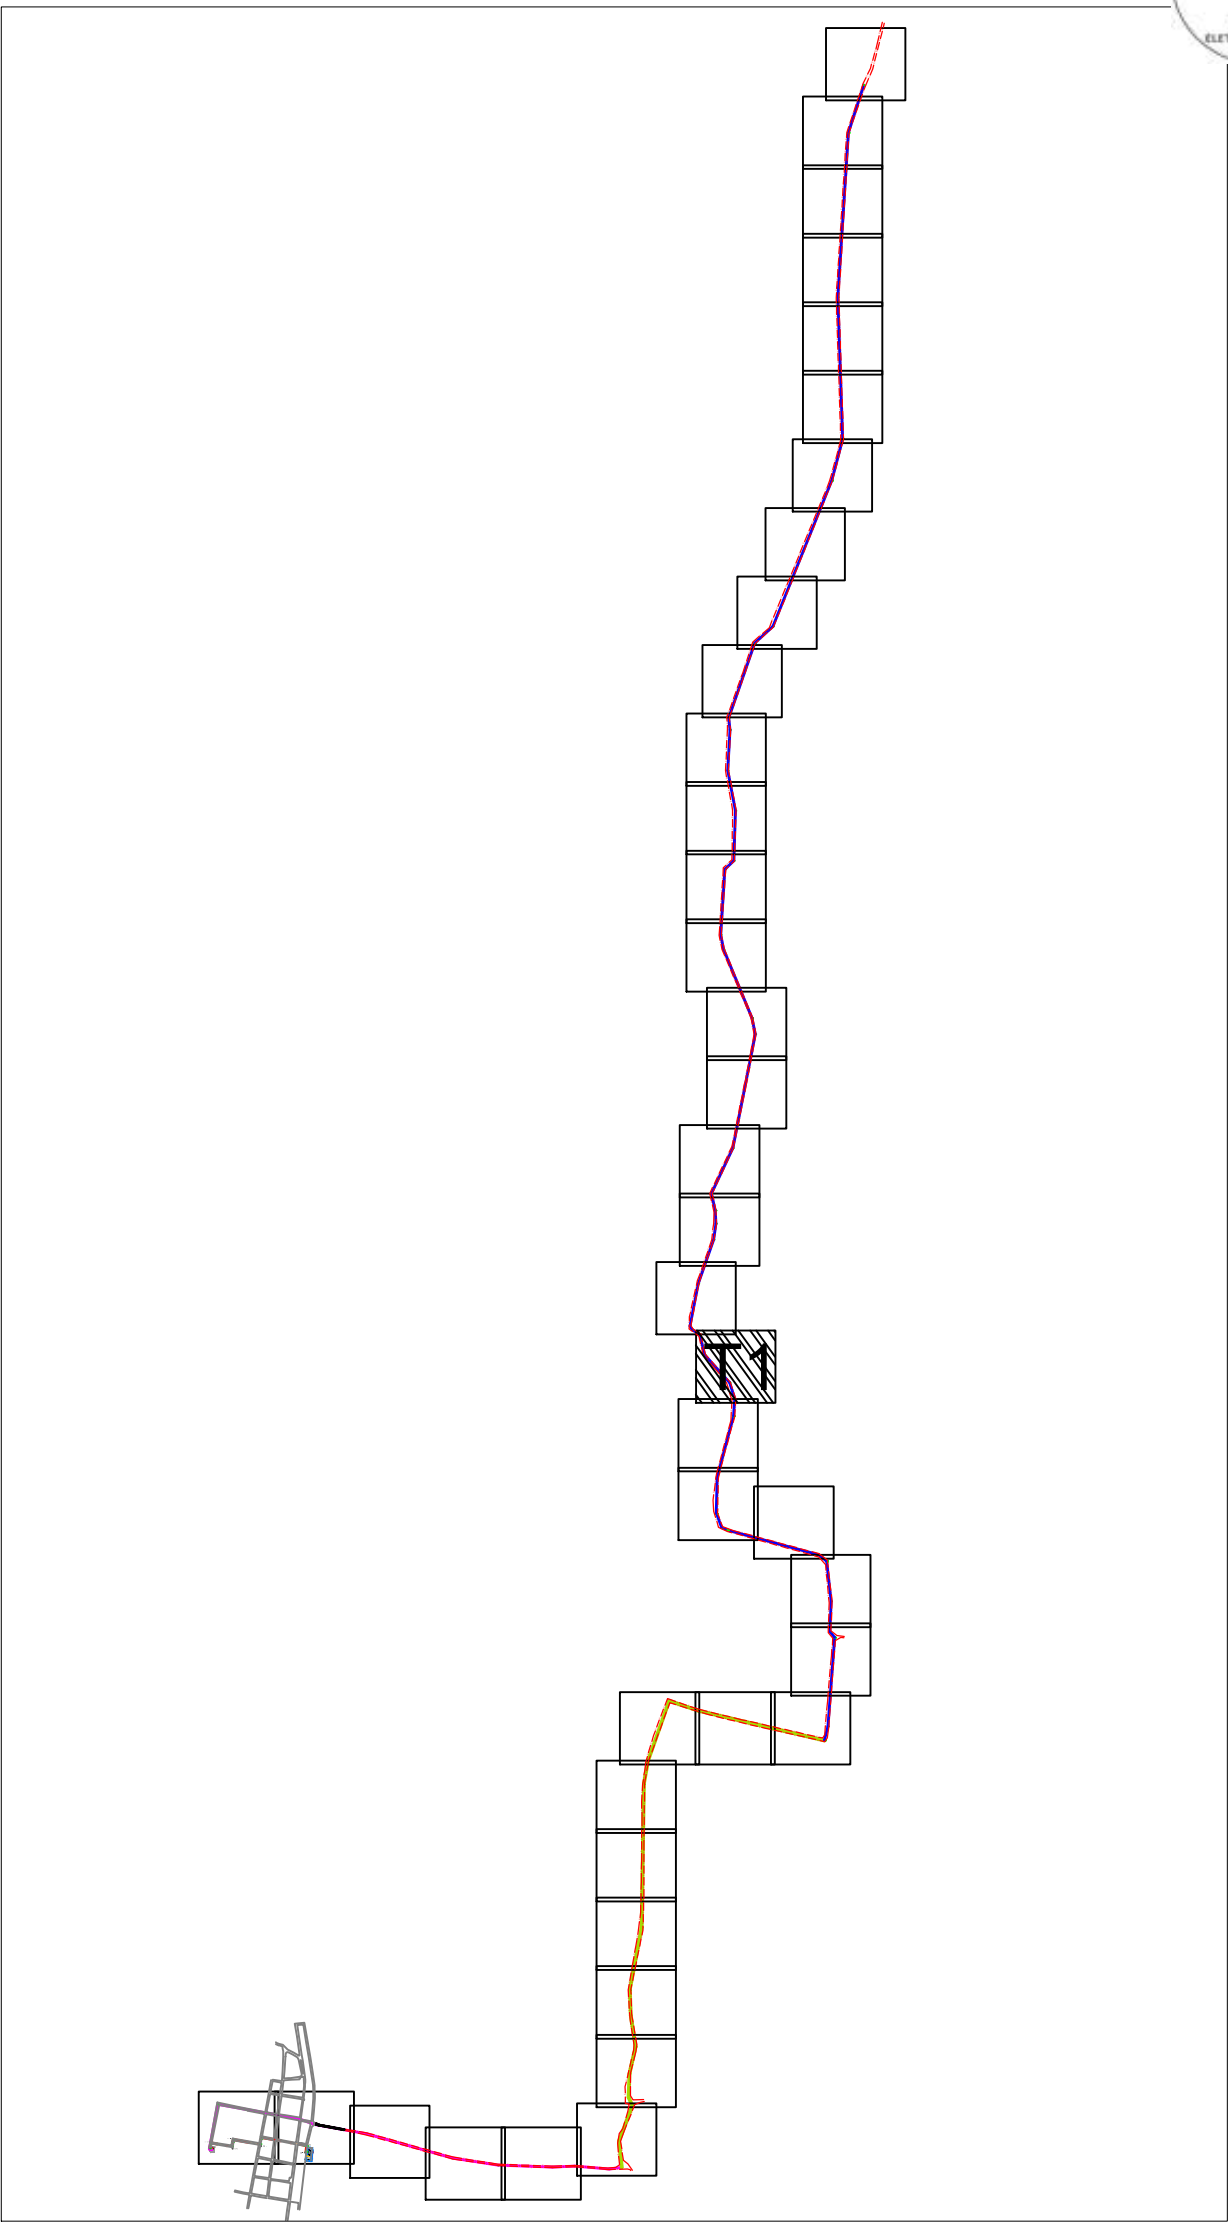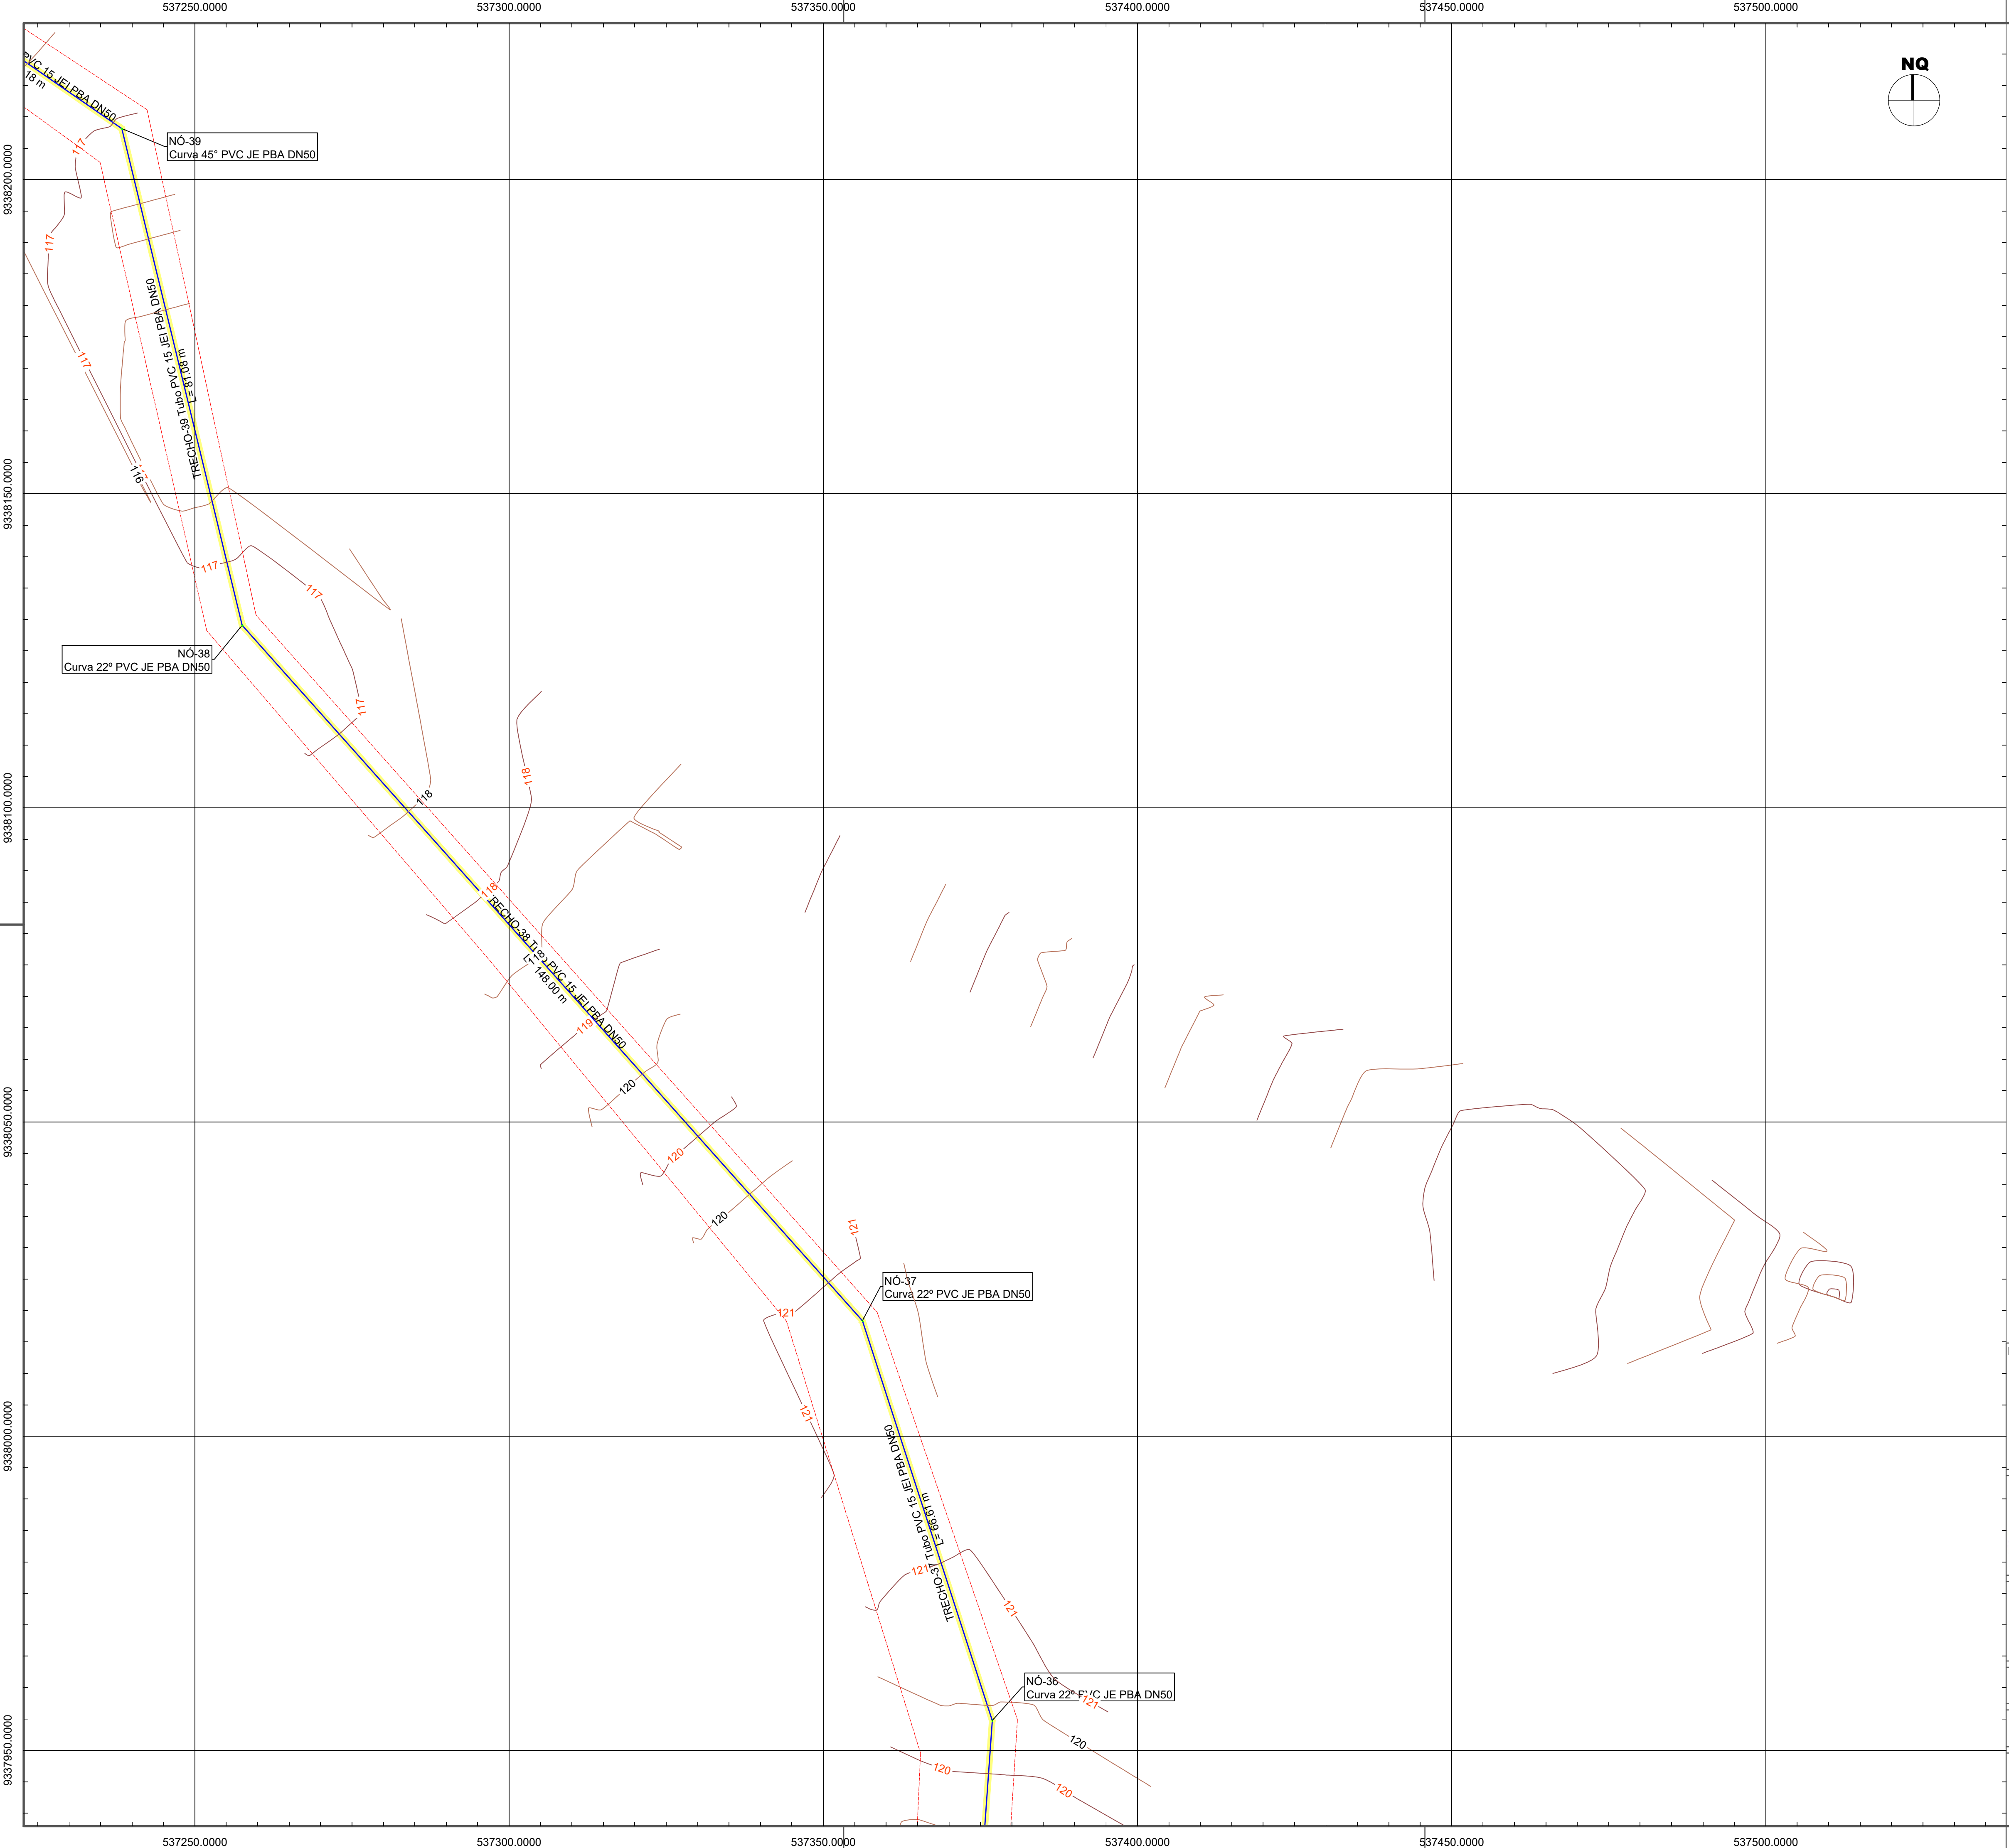

LEGENDA:

NÚMERO DO TRECHO E DESCRIÇÃO DO TUBO	COMPRIMENTO (m)	Nº	DESCRIÇÃO DA CONEXÃO
REDE PROJETADA DN50			
REDE PROJETADA DN75			
REDE PROJETADA DN150			
LIMITES ESTRADA/CERCAS			
LIMITE VIAS/MEIO FIOS			
ADUTORA DE ÁGUA TRATADA			
PAVIMENTAÇÃO PEDRA TOSCA			
PAVIMENTAÇÃO EM PARALELEPÍPEDO			
SEM PAVIMENTAÇÃO			
TRAVESSIA			
CURVAS DE NÍVEL			

RESPOSÁVEL TÉCNICO:		PREFEITURA:	
 MATEUS BRUNO SILVA DO Ó ENGENHEIRO CIVIL RNP: 2118804610			
PROJETO:		ETAPA:	
SISTEMA DE ABASTECIMENTO DE ÁGUA DA LOCALIDADE CARANGUEJO		PROJETO EXECUTIVO	
PROPRIETÁRIO:		DESENHO:	
PREFEITURA MUNICIPAL DE JAGUARIBE - CE		MATEUS BRUNO	
LOCAL:		DATA:	
LOCALIDADE CARANGUEJO - JAGUARIBE - CE		DEZEMBRO/2025	
Escala:		PRANCHAS:	
9337950.0000		PLANTA DA REDE SETOR T1	
		27/50	

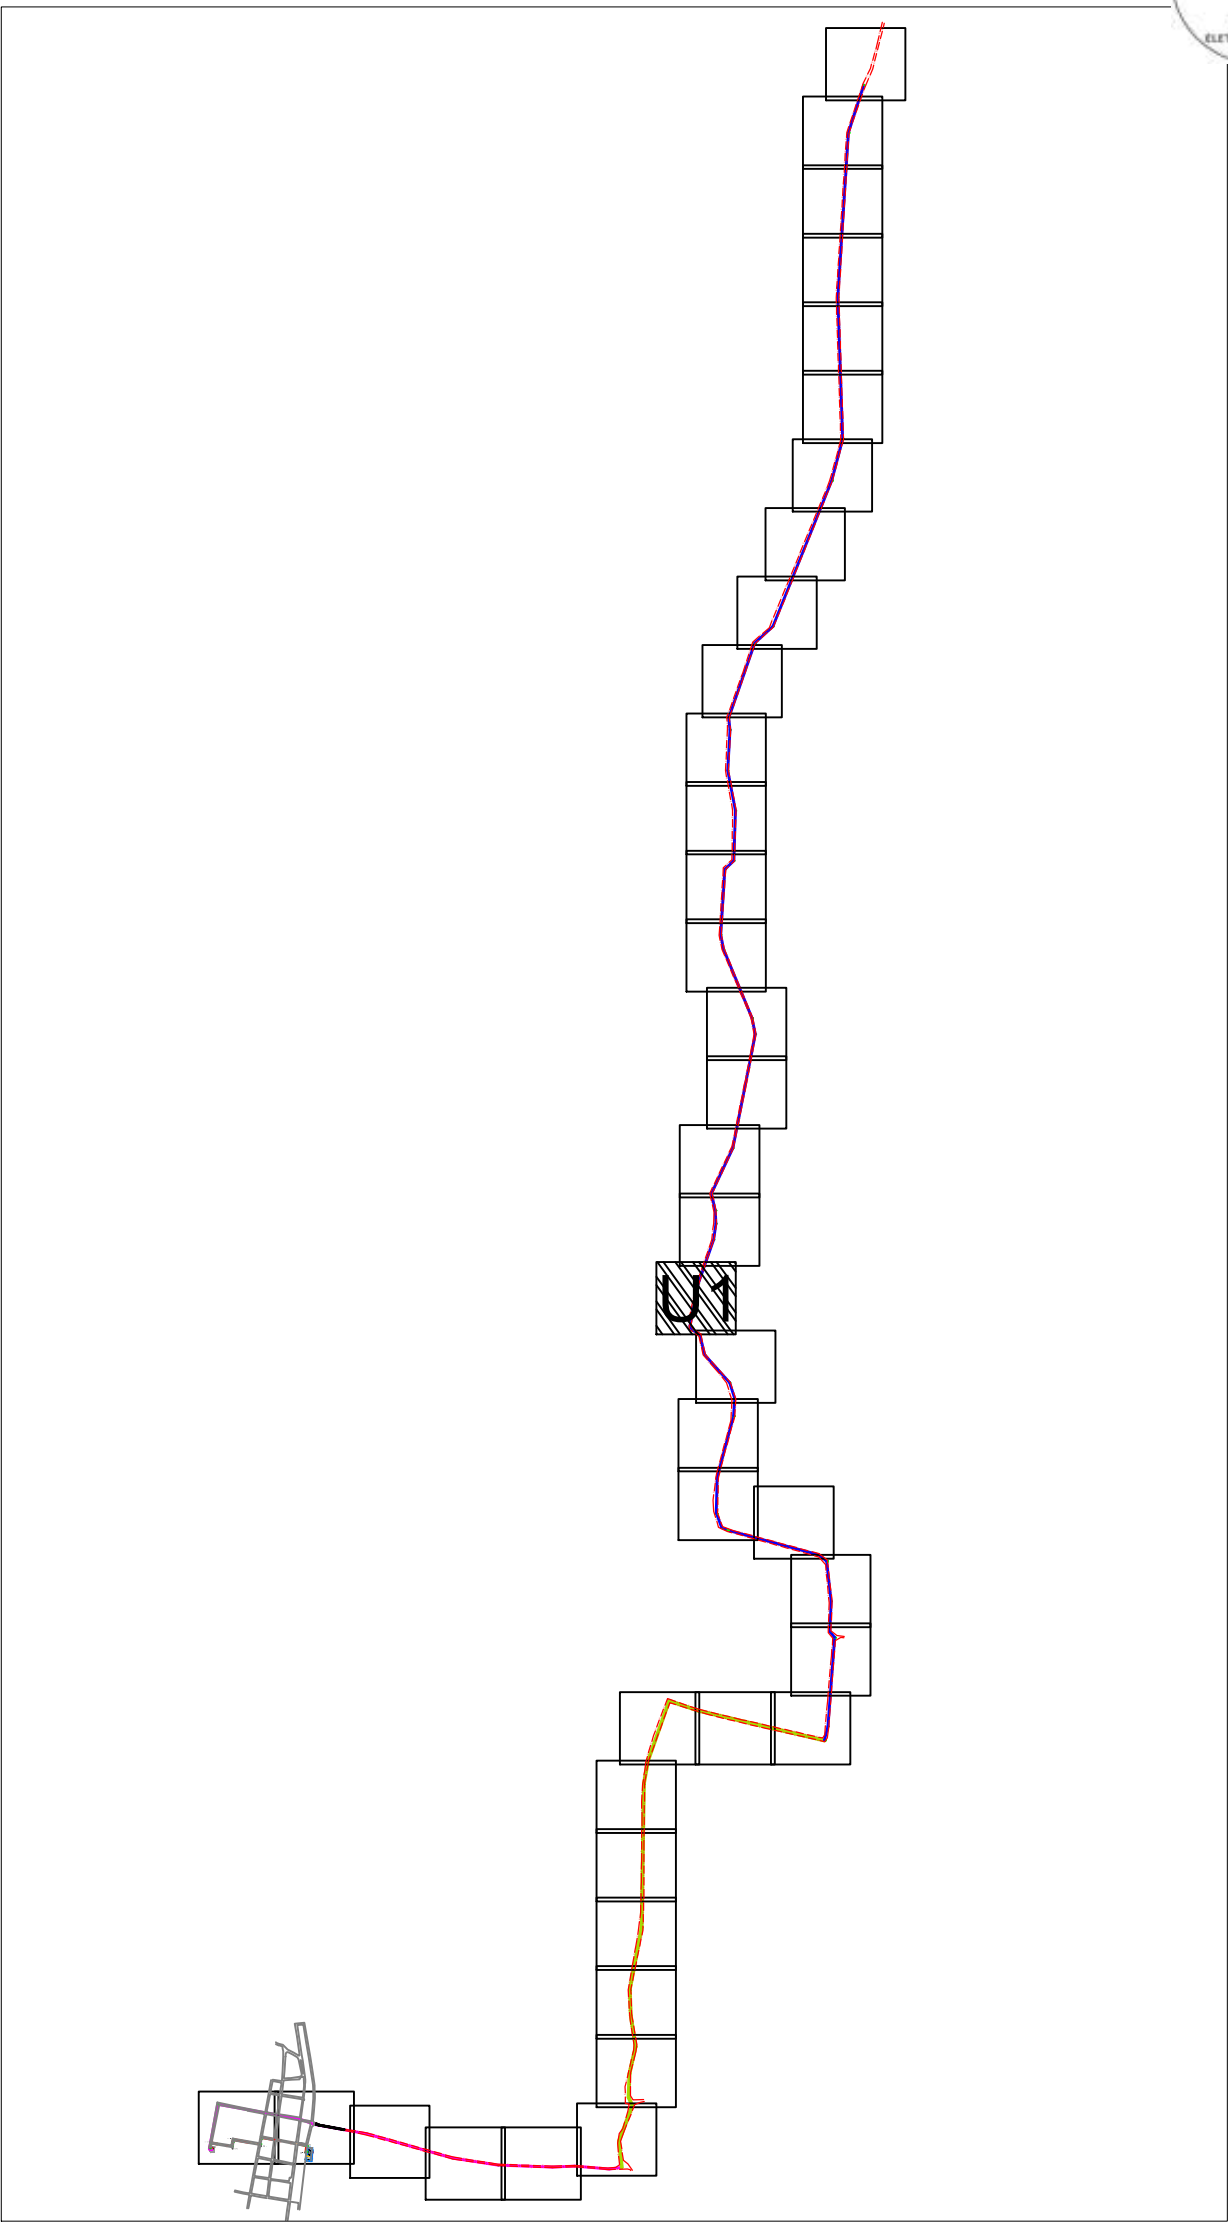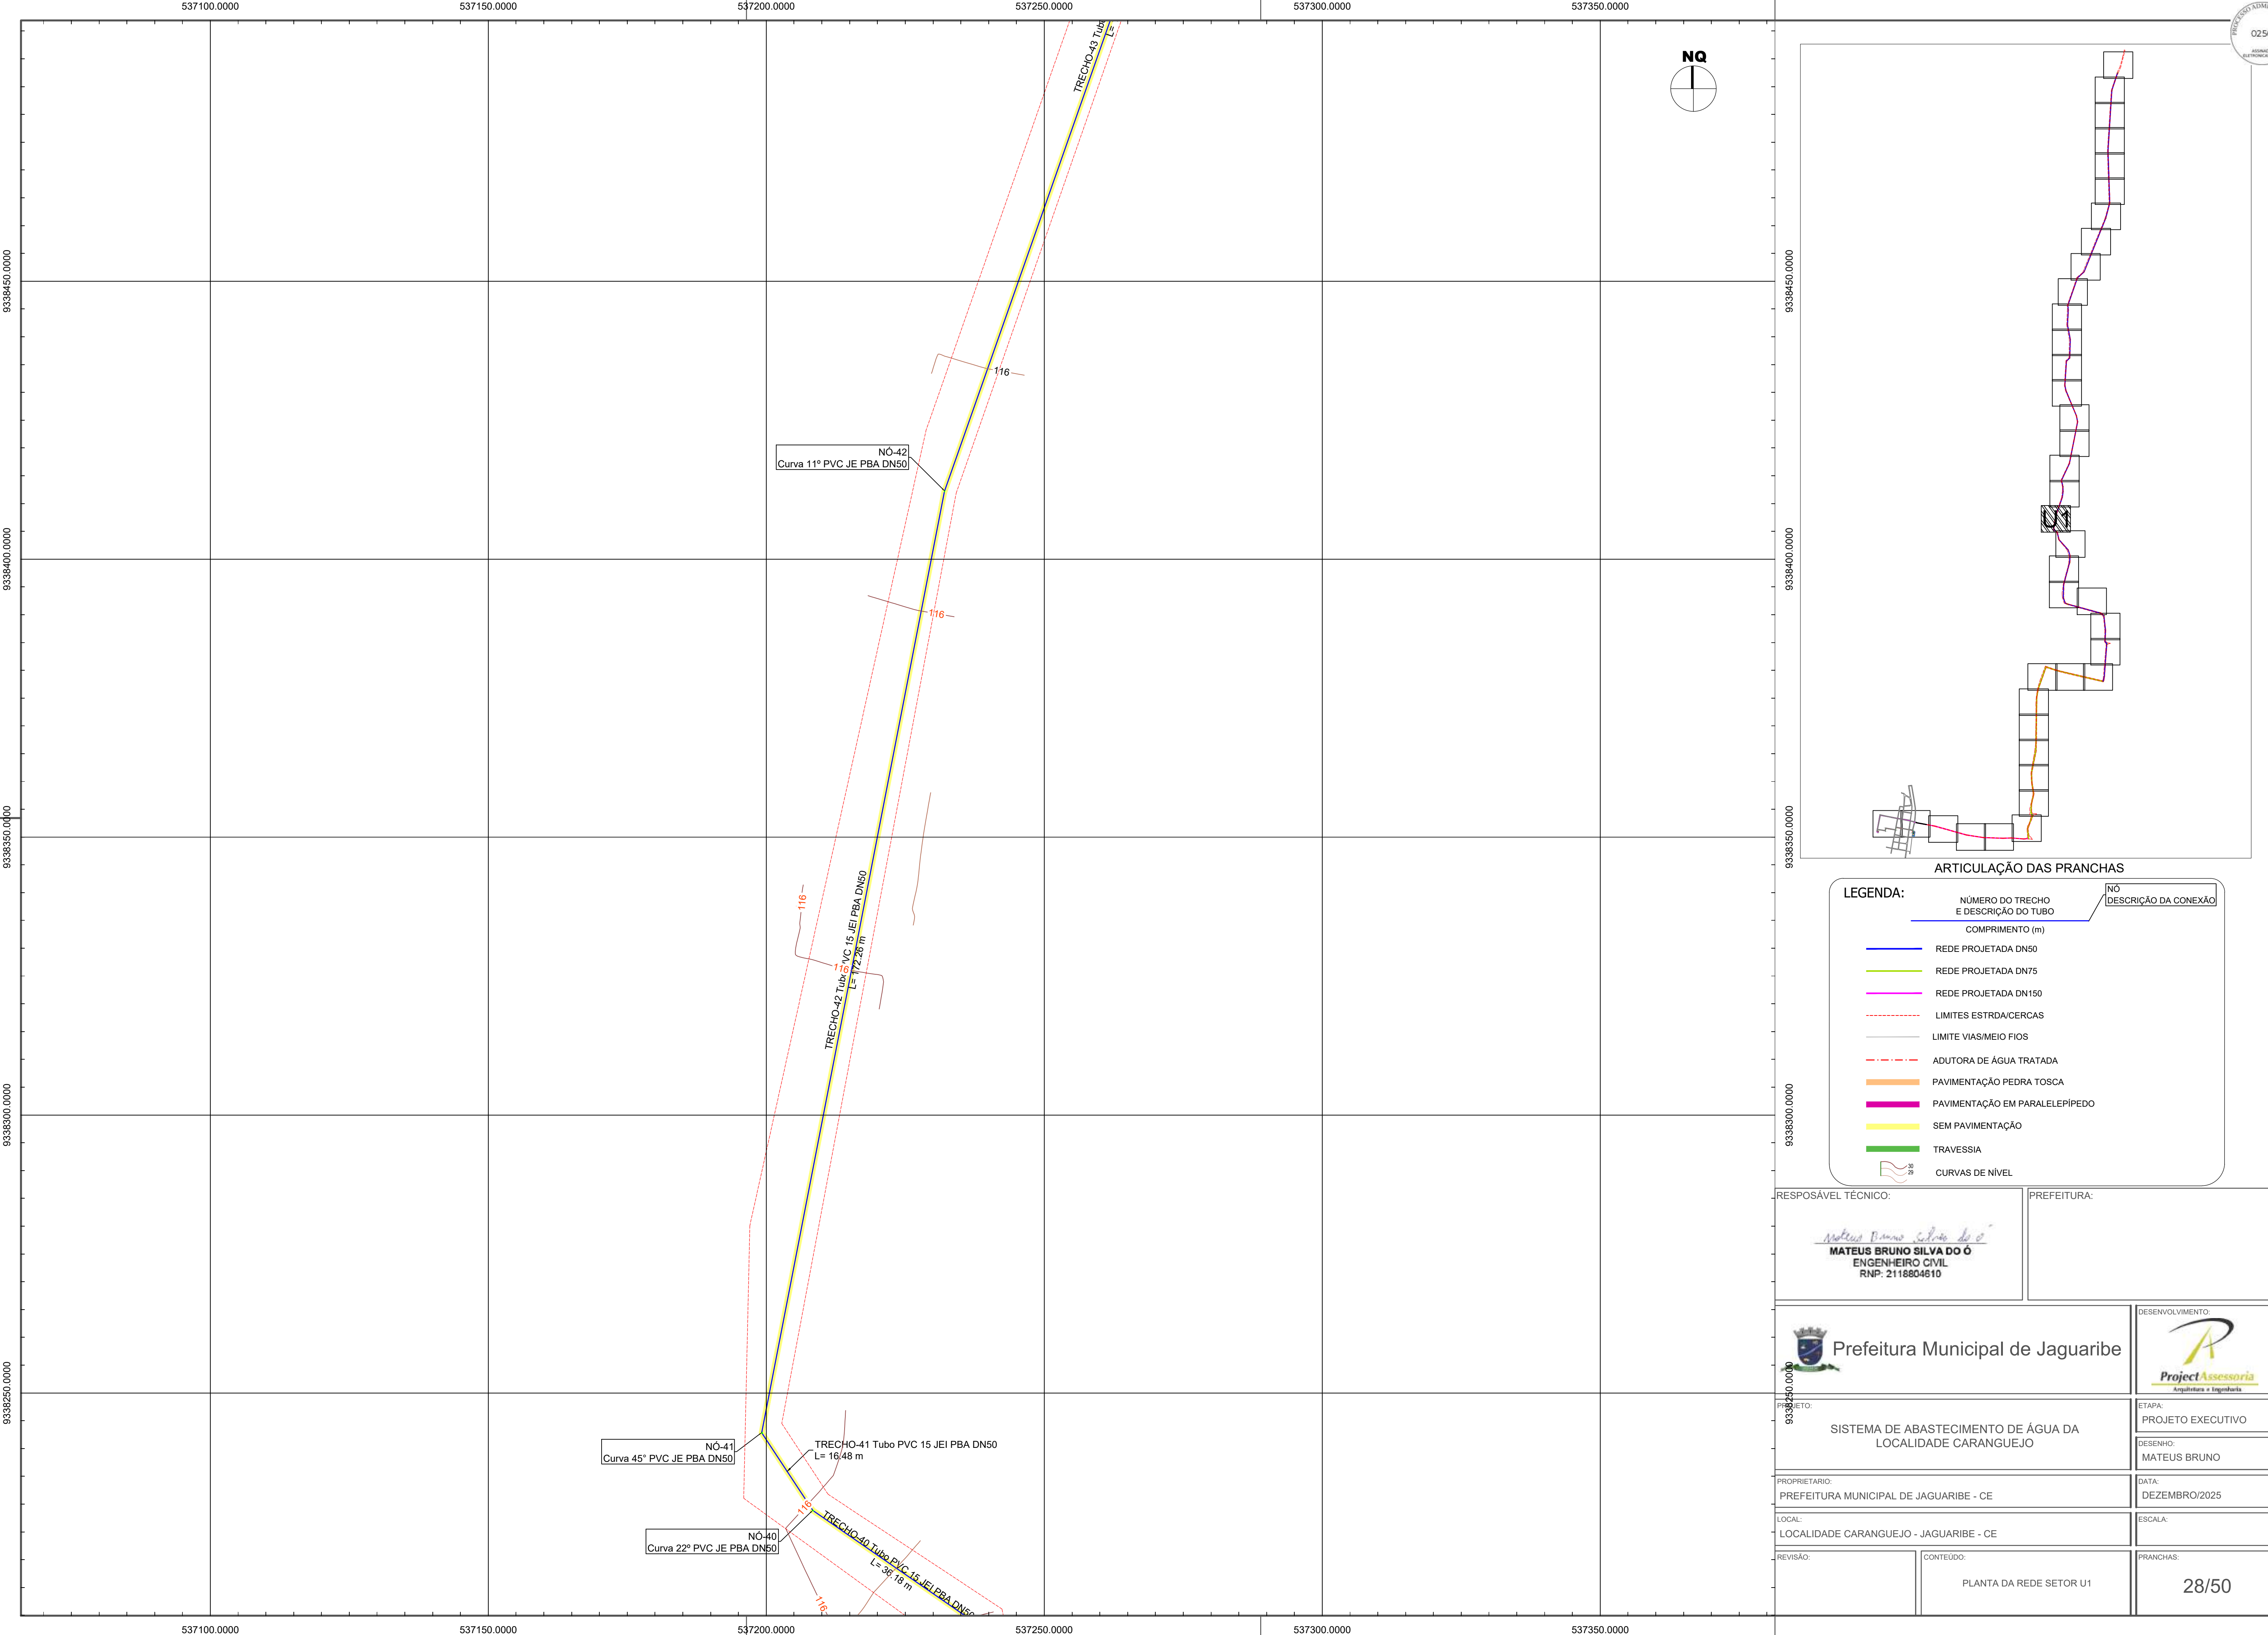

ARTICULAÇÃO DAS PRANCHAS

LEGENDA:

NÚMERO DO TRECHO
E DESCRIÇÃO DO TUBO

COMPRIMENTO (m)

NÓ
DESCRIÇÃO DA CONEXÃO

REDE PROJETADA DN50

REDE PROJETADA DN75

REDE PROJETADA DN150

LIMITES ESTRADA/CERCAS

LIMITE VIAS/MEIO FIOS

ADUTORA DE ÁGUA TRATADA

PAVIMENTAÇÃO PEDRA TOSCA



PAVIMENTAÇÃO EM PARALELEPÍPEDO

SEM PAVIMENTAÇÃO

TRAVESSIA

CURVAS DE NÍVEL

RESPOSÁVEL TÉCNICO: MATEUS BRUNO SILVA DO Ó ENGENHEIRO CIVIL RNP: 2118804610		PREFEITURA:	
Prefeitura Municipal de Jaguaribe		DESENVOLVIMENTO: 	
PROJETO: SISTEMA DE ABASTECIMENTO DE ÁGUA DA LOCALIDADE CARANGUEJO		ETAPA: PROJETO EXECUTIVO	
PROPRIETÁRIO: PREFEITURA MUNICIPAL DE JAGUARIBE - CE		DESENHO: MATEUS BRUNO	
LOCAL: LOCALIDADE CARANGUEJO - JAGUARIBE - CE		DATA: DEZEMBRO/2025	
REVISÃO:		ESCALA:	
CONTEÚDO: PLANTA DA REDE SETOR U1		PRANCHAS: 28/50	

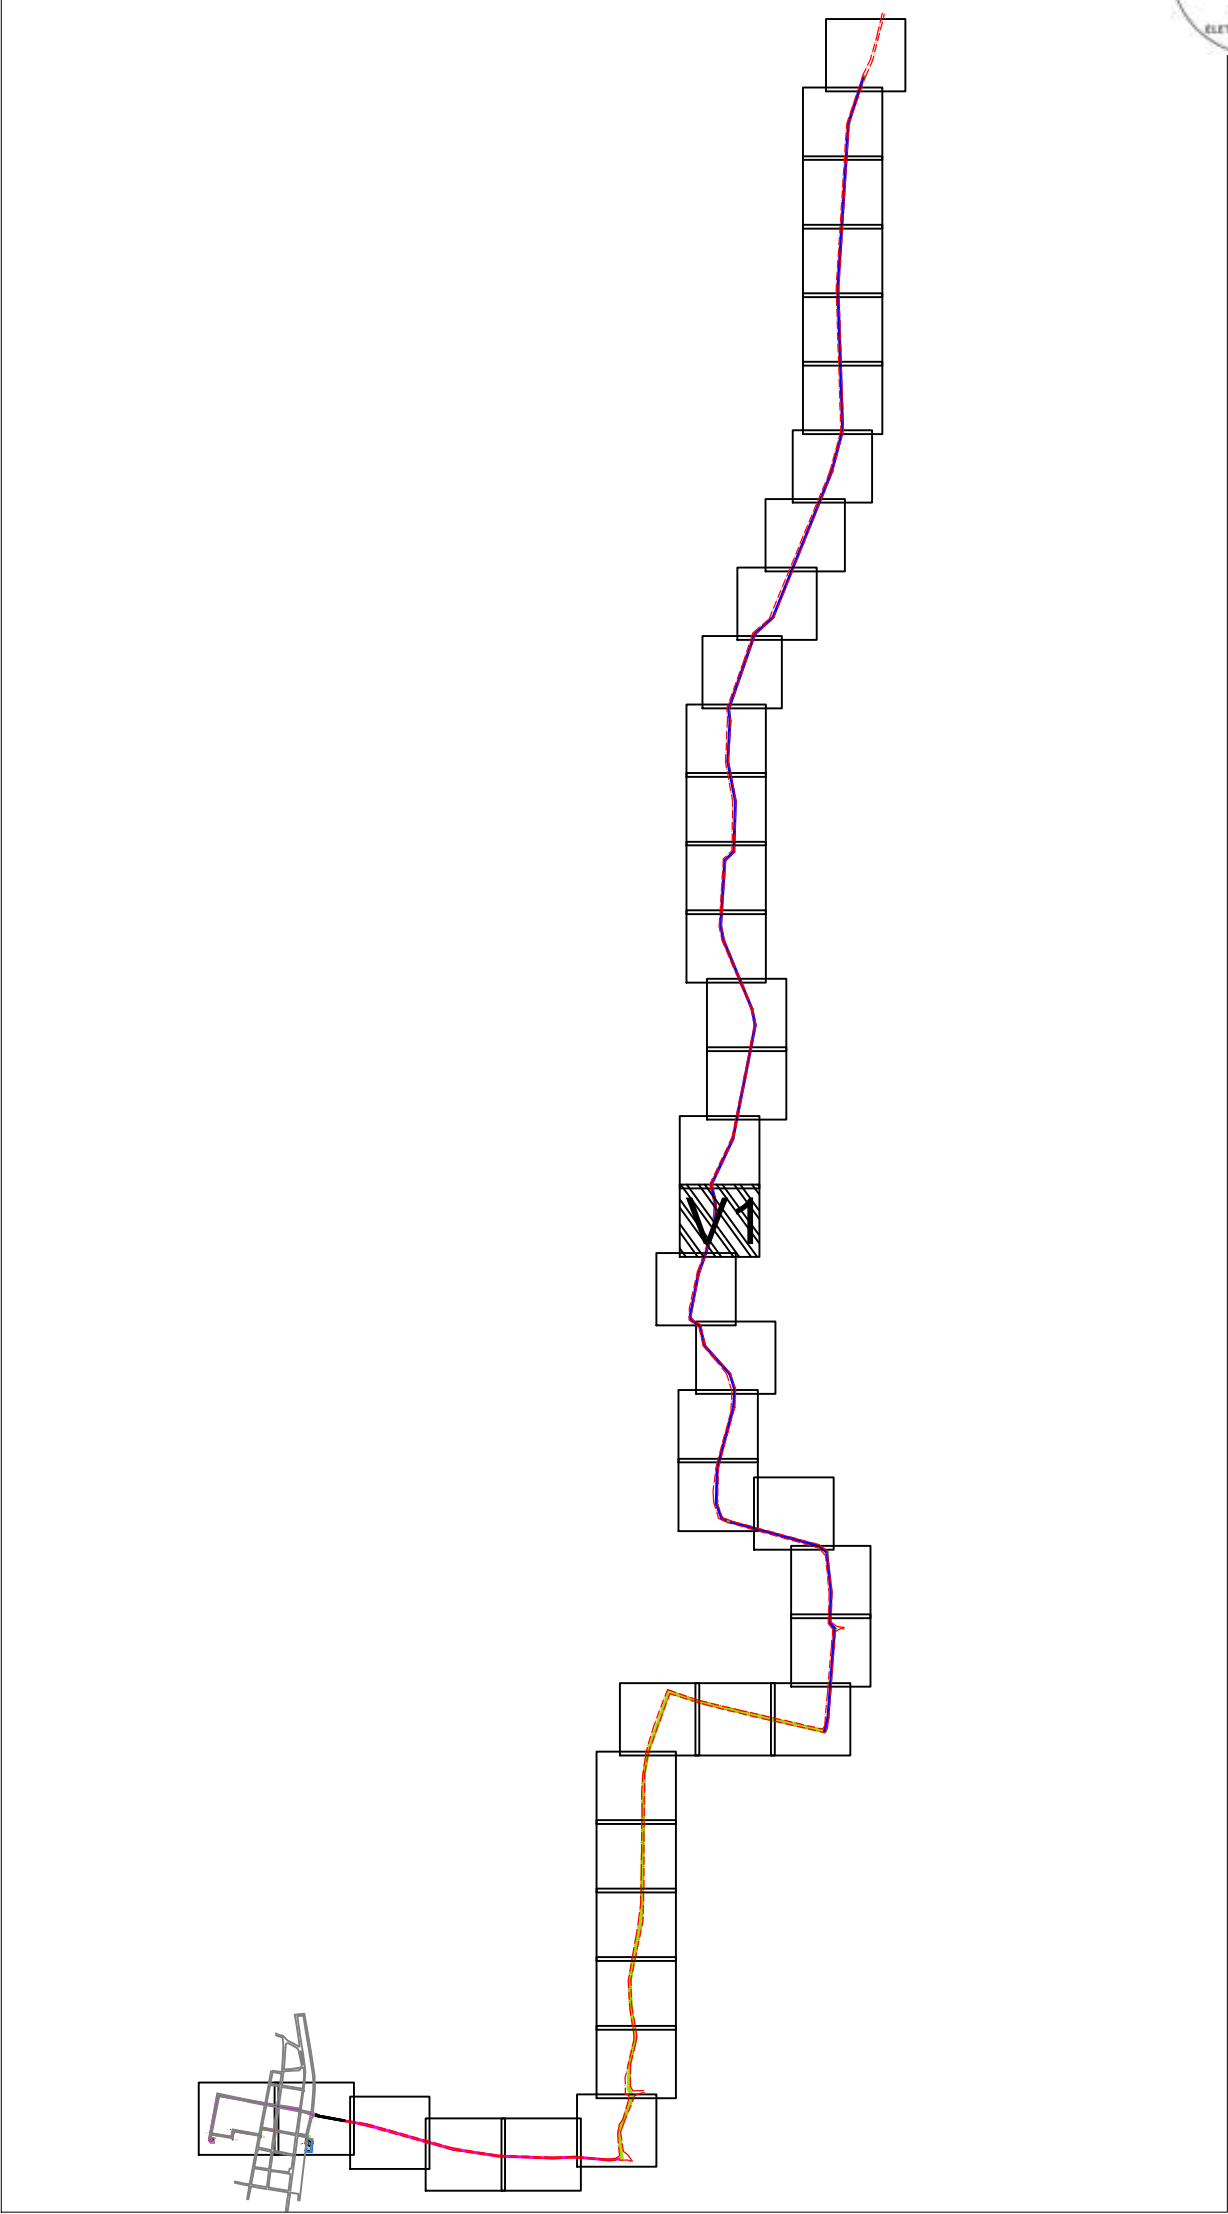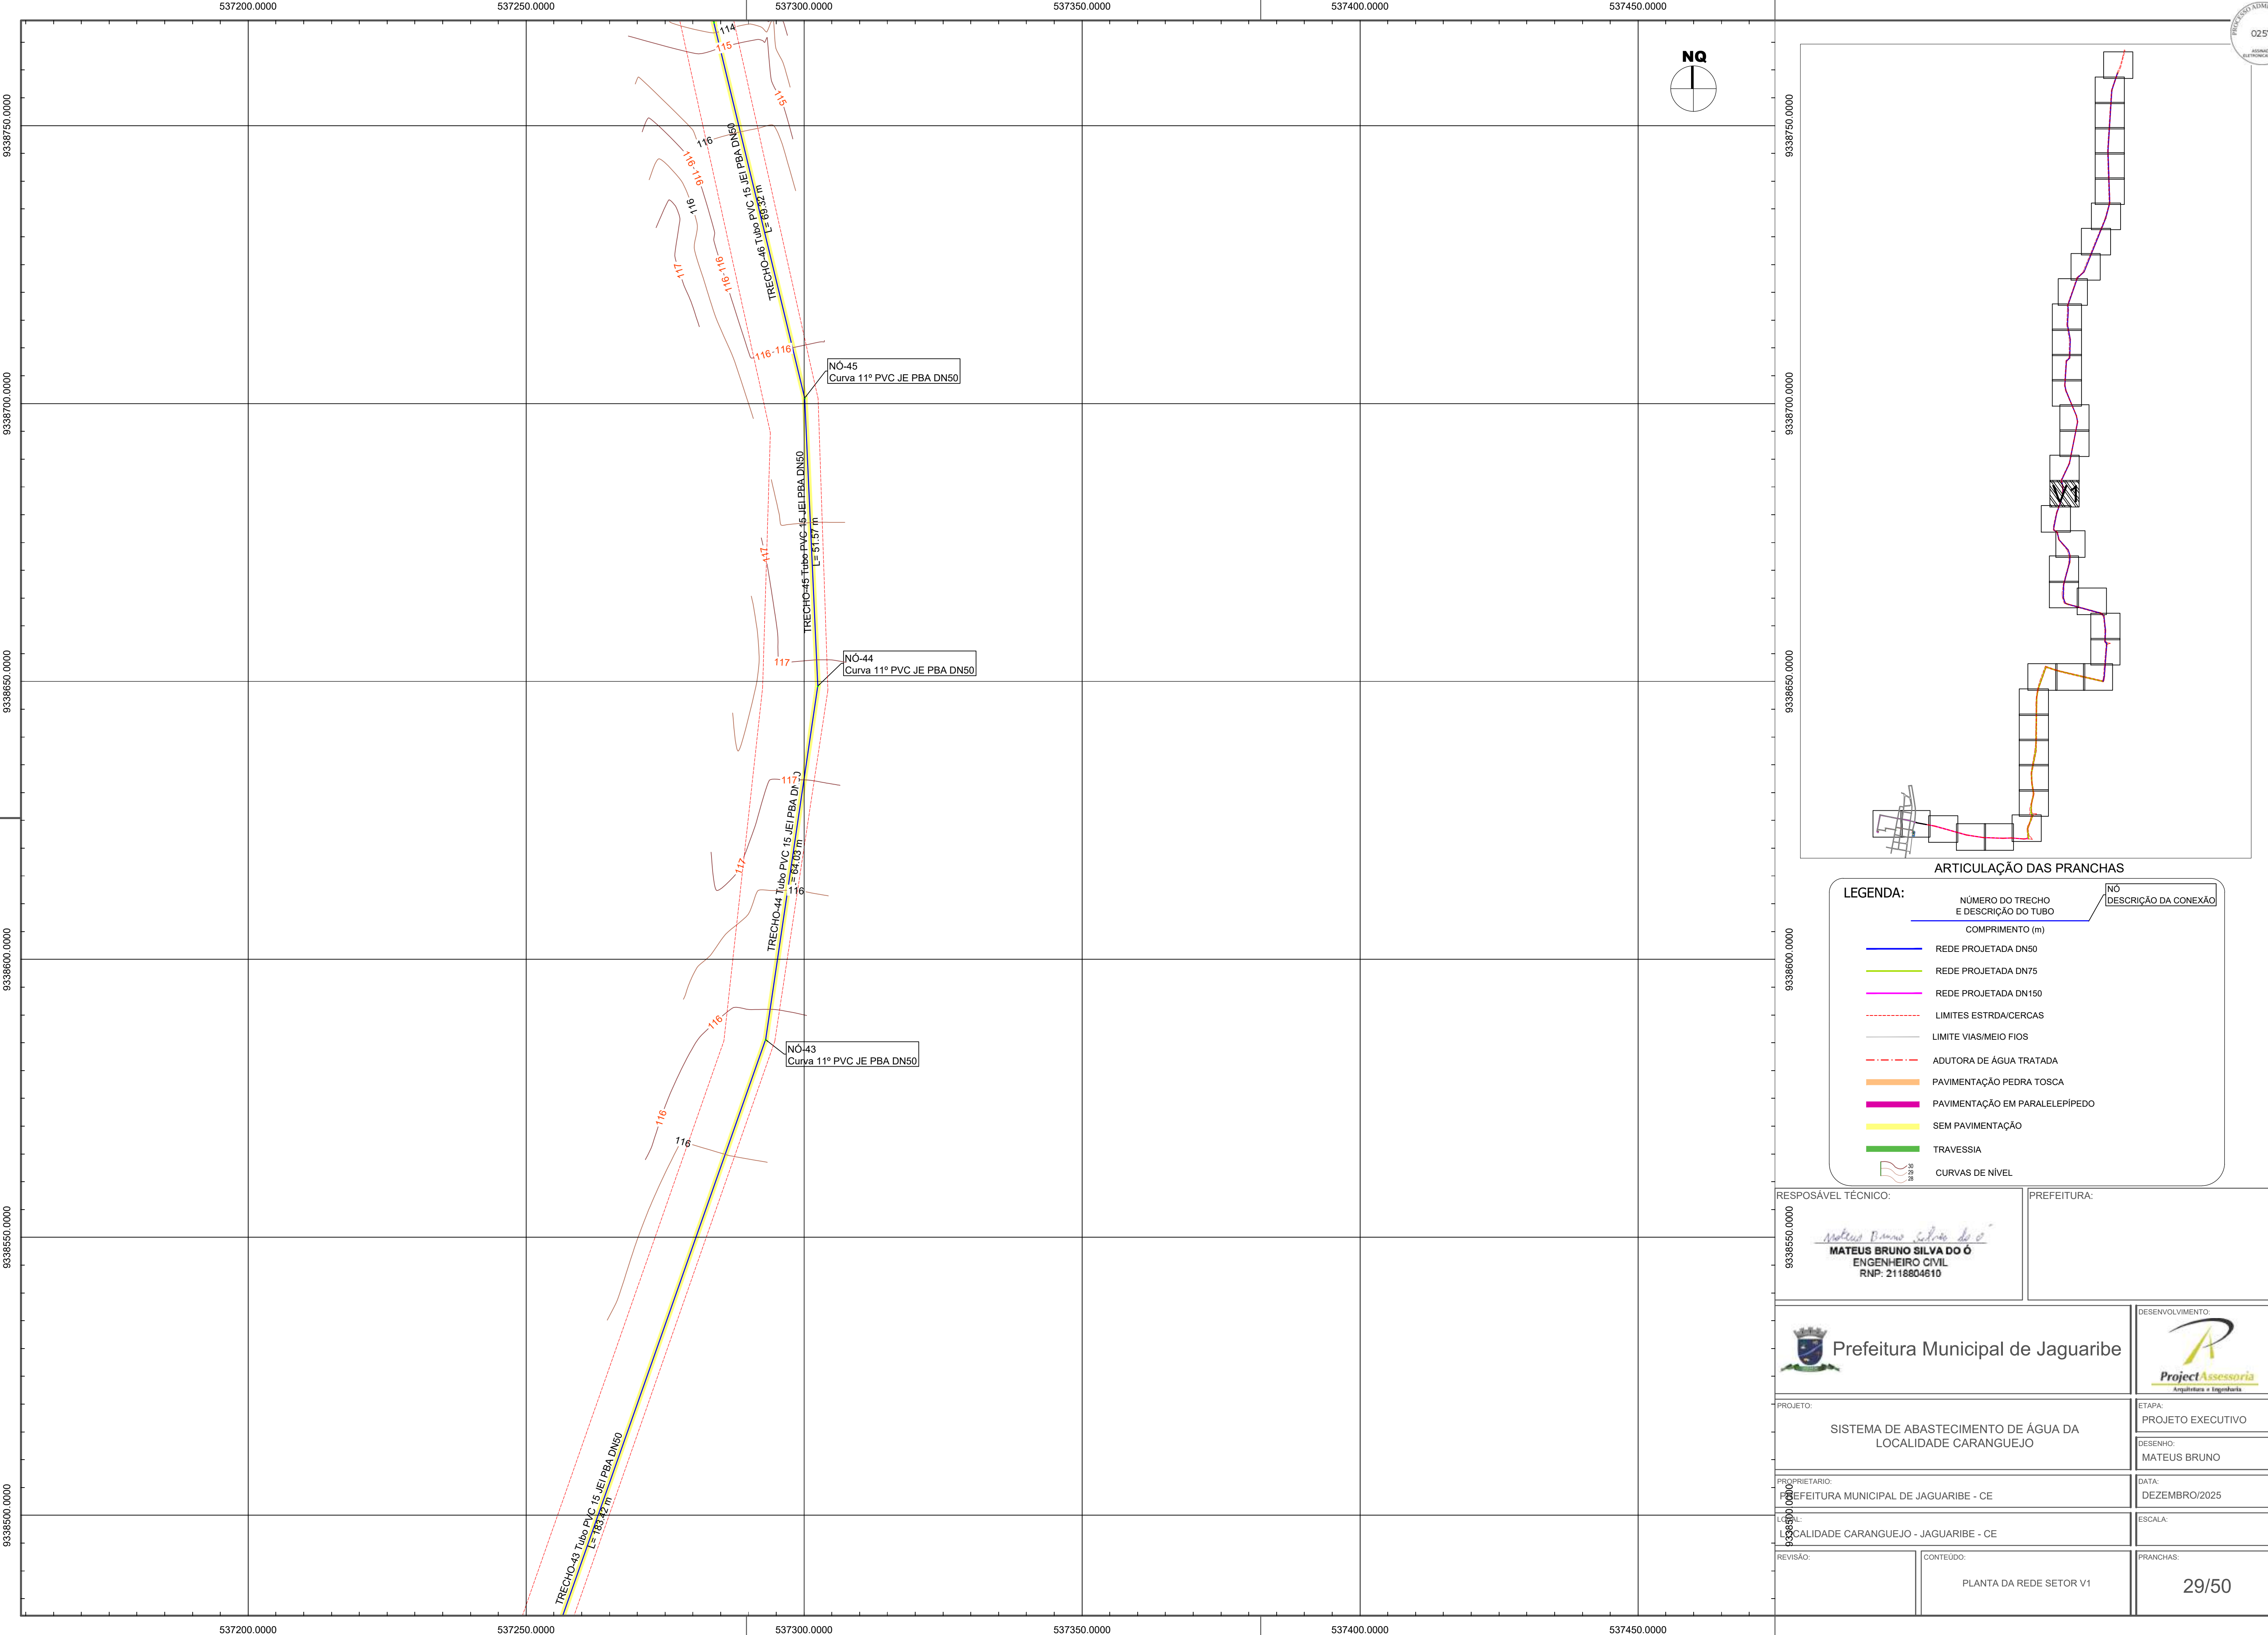

ARTICULAÇÃO DAS PRANCHAS

LEGENDA:

NÚMERO DO TRECHO
E DESCRIÇÃO DO TUBO

COMPRIMENTO (m)

REDE PROJETADA DN50

REDE PROJETADA DN75

REDE PROJETADA DN150

LIMITES ESTRADA/CERCAS

LIMITE VIAS/MEIO FIOS

ADUTORA DE ÁGUA TRATADA

PAVIMENTAÇÃO PEDRA TOSCA

PAVIMENTAÇÃO EM PARALELEPÍPEDO




SEM PAVIMENTAÇÃO

TRAVESSIA

CURVAS DE NÍVEL

NÓ
DESCRIÇÃO DA CONEXÃO

RESPOSÁVEL TÉCNICO: MATEUS BRUNO SILVA DO Ó ENGENHEIRO CIVIL RNP: 2118804610		PREFEITURA:	
Prefeitura Municipal de Jaguaribe		DESENVOLVIMENTO: Project Assessoria	
PROJETO: SISTEMA DE ABASTECIMENTO DE ÁGUA DA LOCALIDADE CARANGUEJO		ETAPA: PROJETO EXECUTIVO	
PROPRIETÁRIO: PREFEITURA MUNICIPAL DE JAGUARIBE - CE		DESENHO: MATEUS BRUNO	
LOCALIDADE: LOCALIDADE CARANGUEJO - JAGUARIBE - CE		DATA: DEZEMBRO/2025	
REVISÃO:	CONTEÚDO: PLANTA DA REDE SETOR V1	PRANCHAS: 29/50	

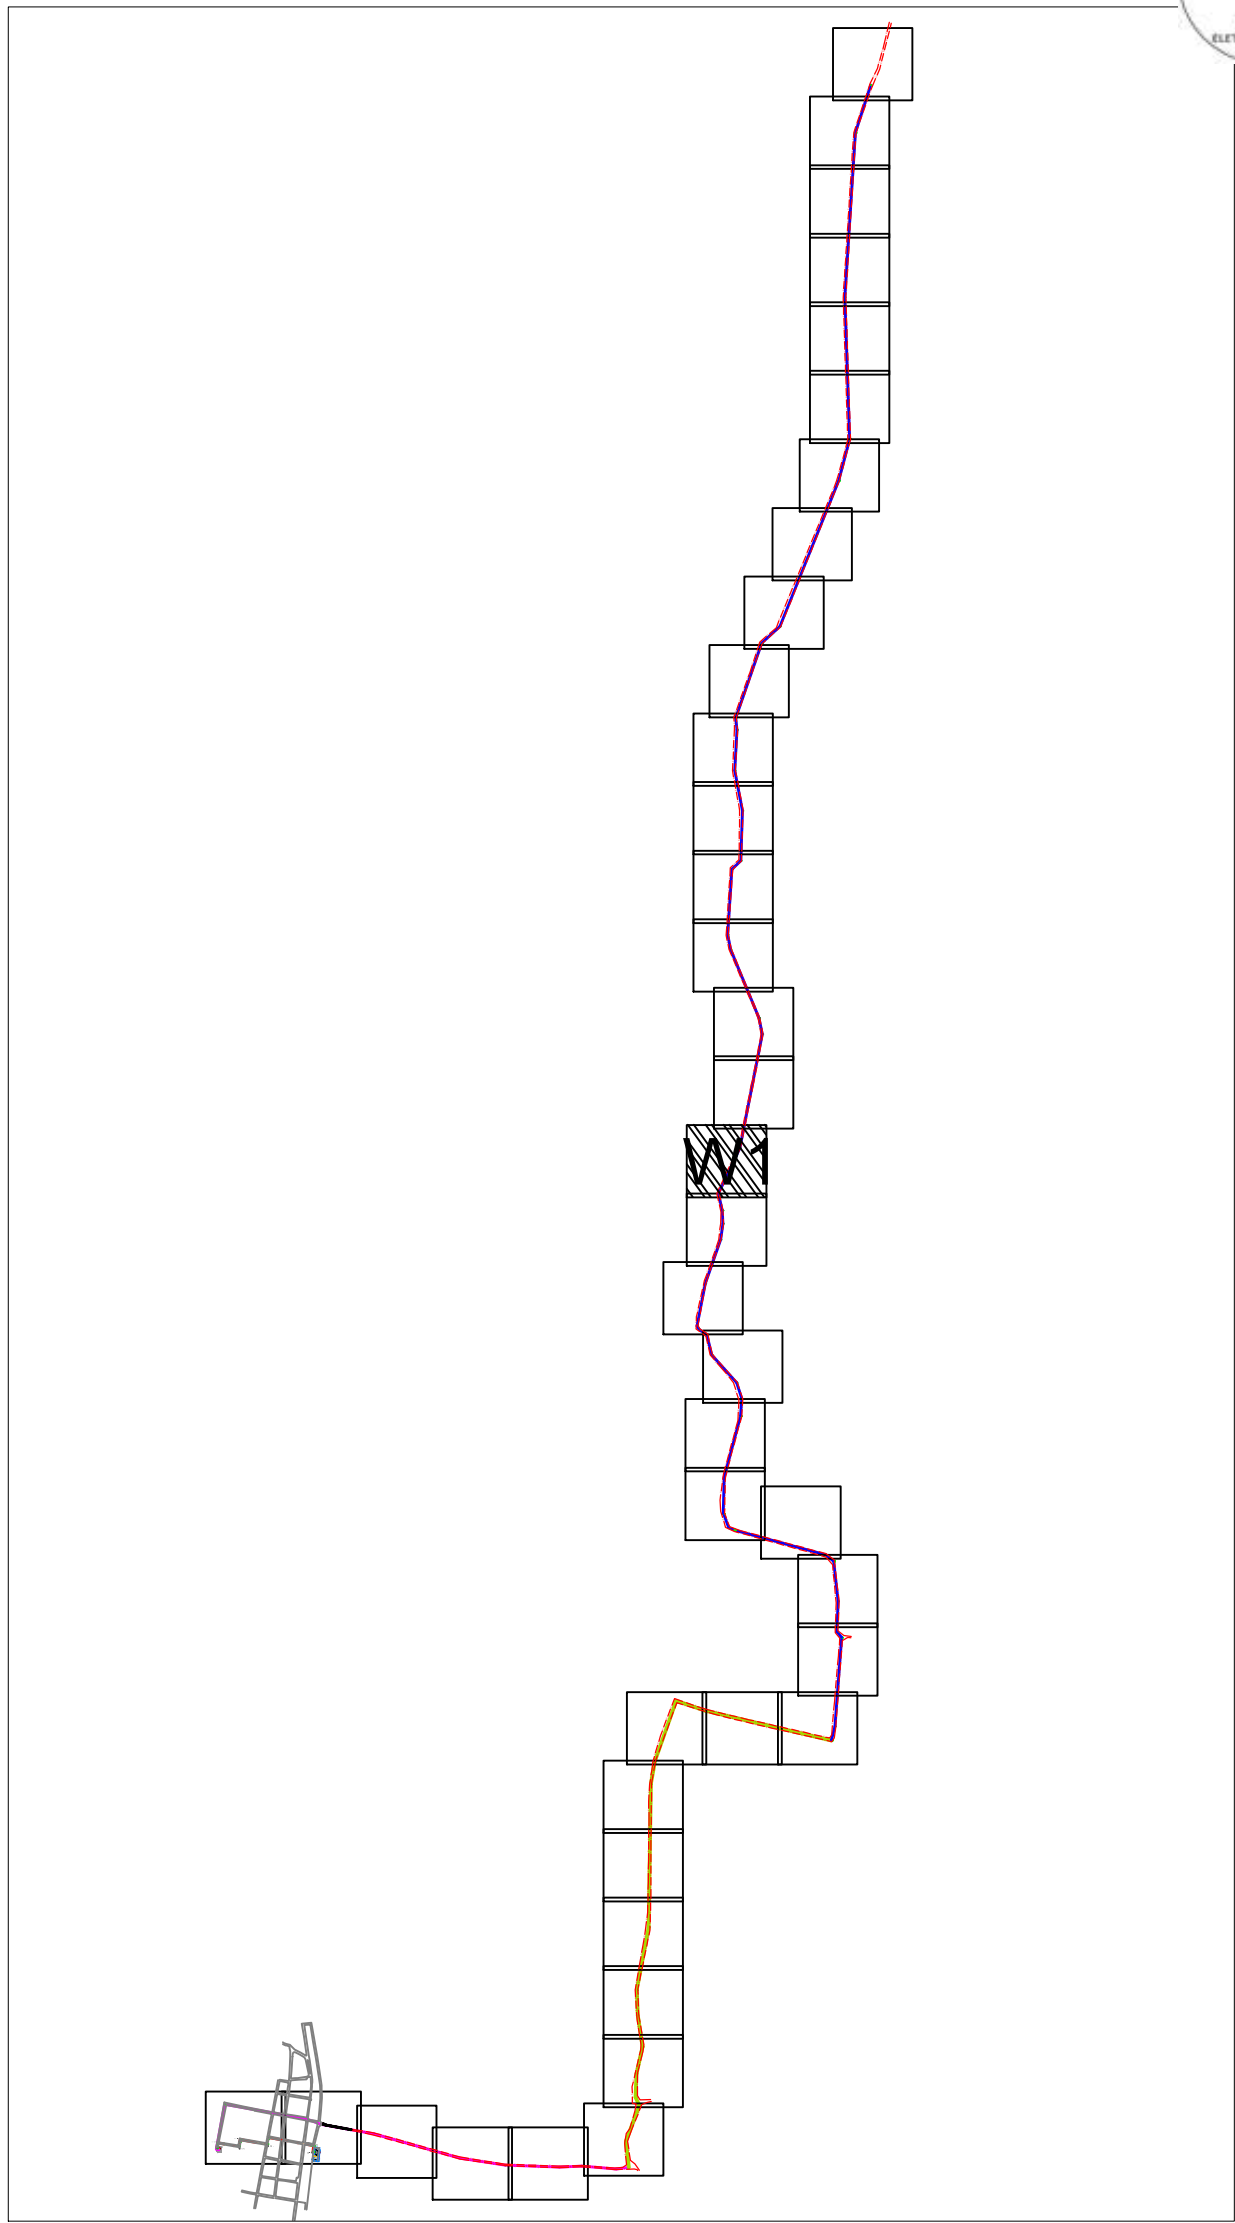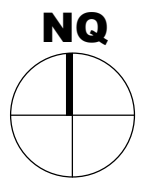
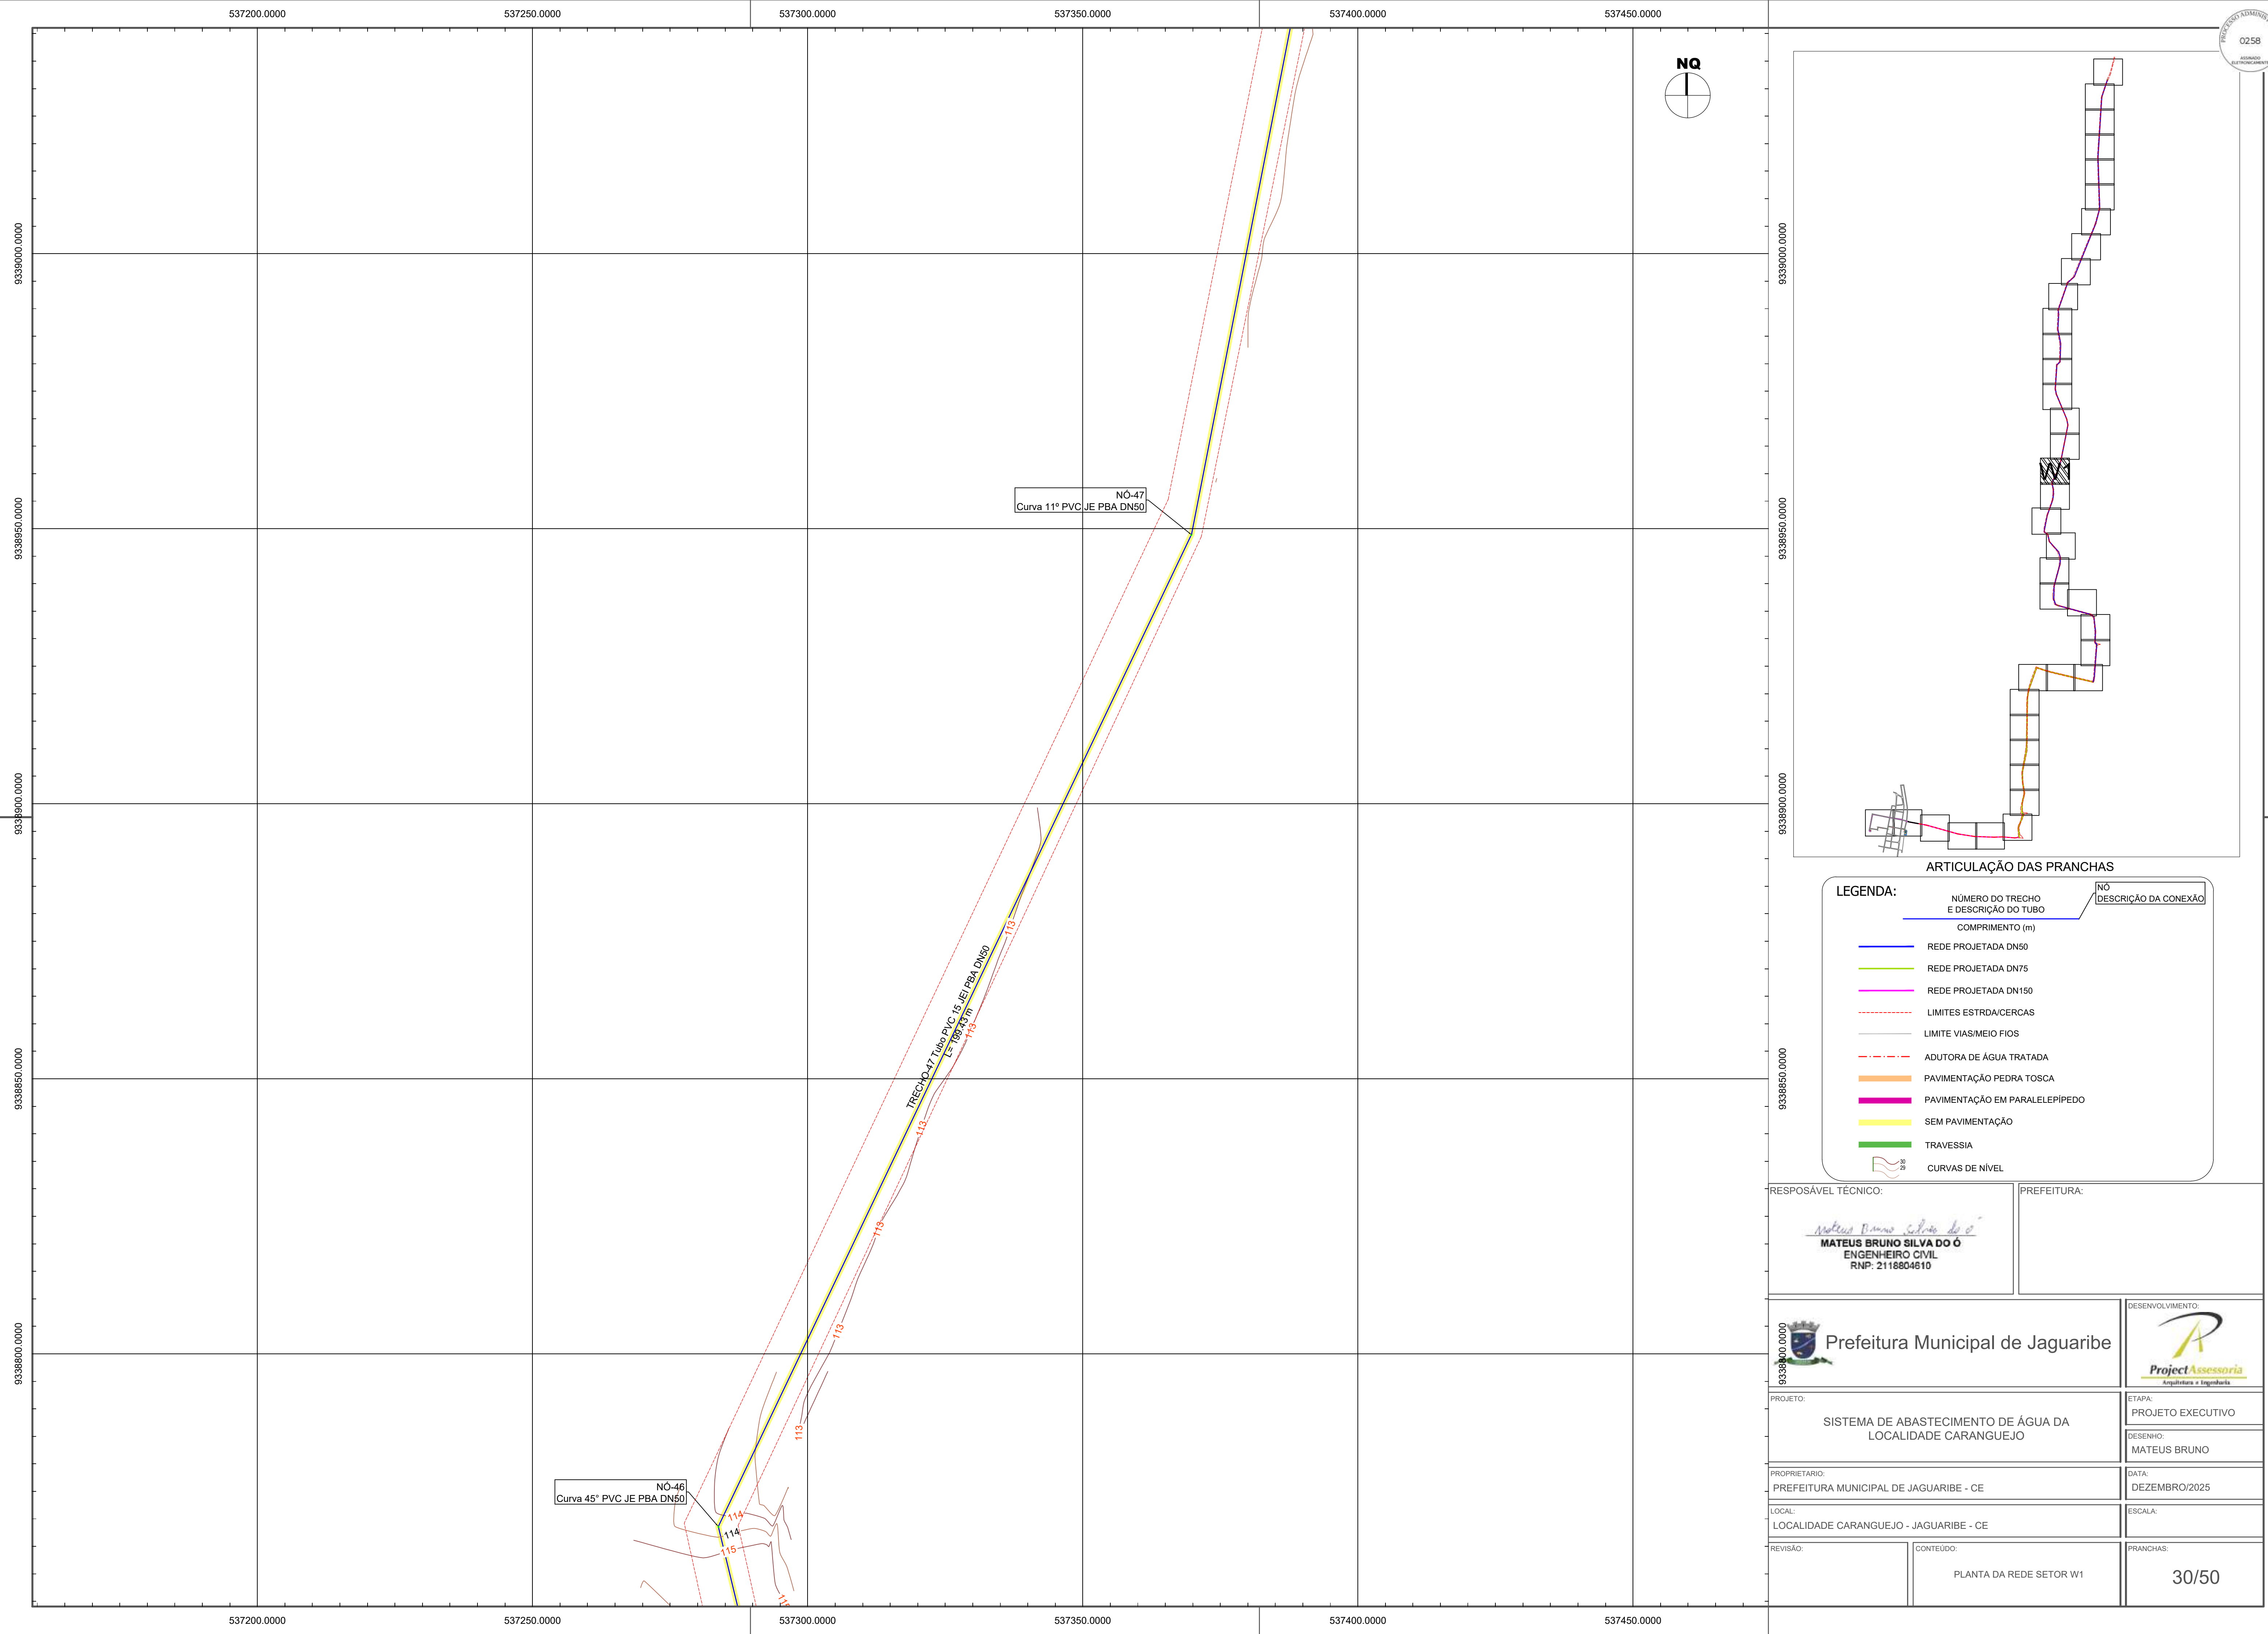


ARTICULAÇÃO DAS PRANCHAS

LEGENDA:



NÚMERO DO TRECHO E DESCRIÇÃO DO TUBO	NÓ DESCRIÇÃO DA CONEXÃO
COMPRIMENTO (m)	
REDE PROJETADA DN50	
REDE PROJETADA DN75	
REDE PROJETADA DN150	
LIMITES ESTRADA/CERCAS	
LIMITE VIAS/MEIO FIOS	
ADUTORA DE ÁGUA TRATADA	
PAVIMENTAÇÃO PEDRA TOSCA	
PAVIMENTAÇÃO EM PARALELEPÍPEDO	
SEM PAVIMENTAÇÃO	
TRAVESSIA	
CURVAS DE NÍVEL	

RESPOSÁVEL TÉCNICO: MATEUS BRUNO SILVA DO Ó ENGENHEIRO CIVIL RNP: 2118804810		PREFEITURA:	
 Prefeitura Municipal de Jaguaribe		DESENVOLVIMENTO: 	
PROJETO: SISTEMA DE ABASTECIMENTO DE ÁGUA DA LOCALIDADE CARANGUEJO		ETAPA: PROJETO EXECUTIVO	
PROPRIETÁRIO: PREFEITURA MUNICIPAL DE JAGUARIBE - CE		DESENHO: MATEUS BRUNO	
LOCAL: LOCALIDADE CARANGUEJO - JAGUARIBE - CE		DATA: DEZEMBRO/2025	
REVISÃO:		ESCALA:	
CONTEÚDO: PLANTA DA REDE SETOR W1		PRANCHAS: 30/50	

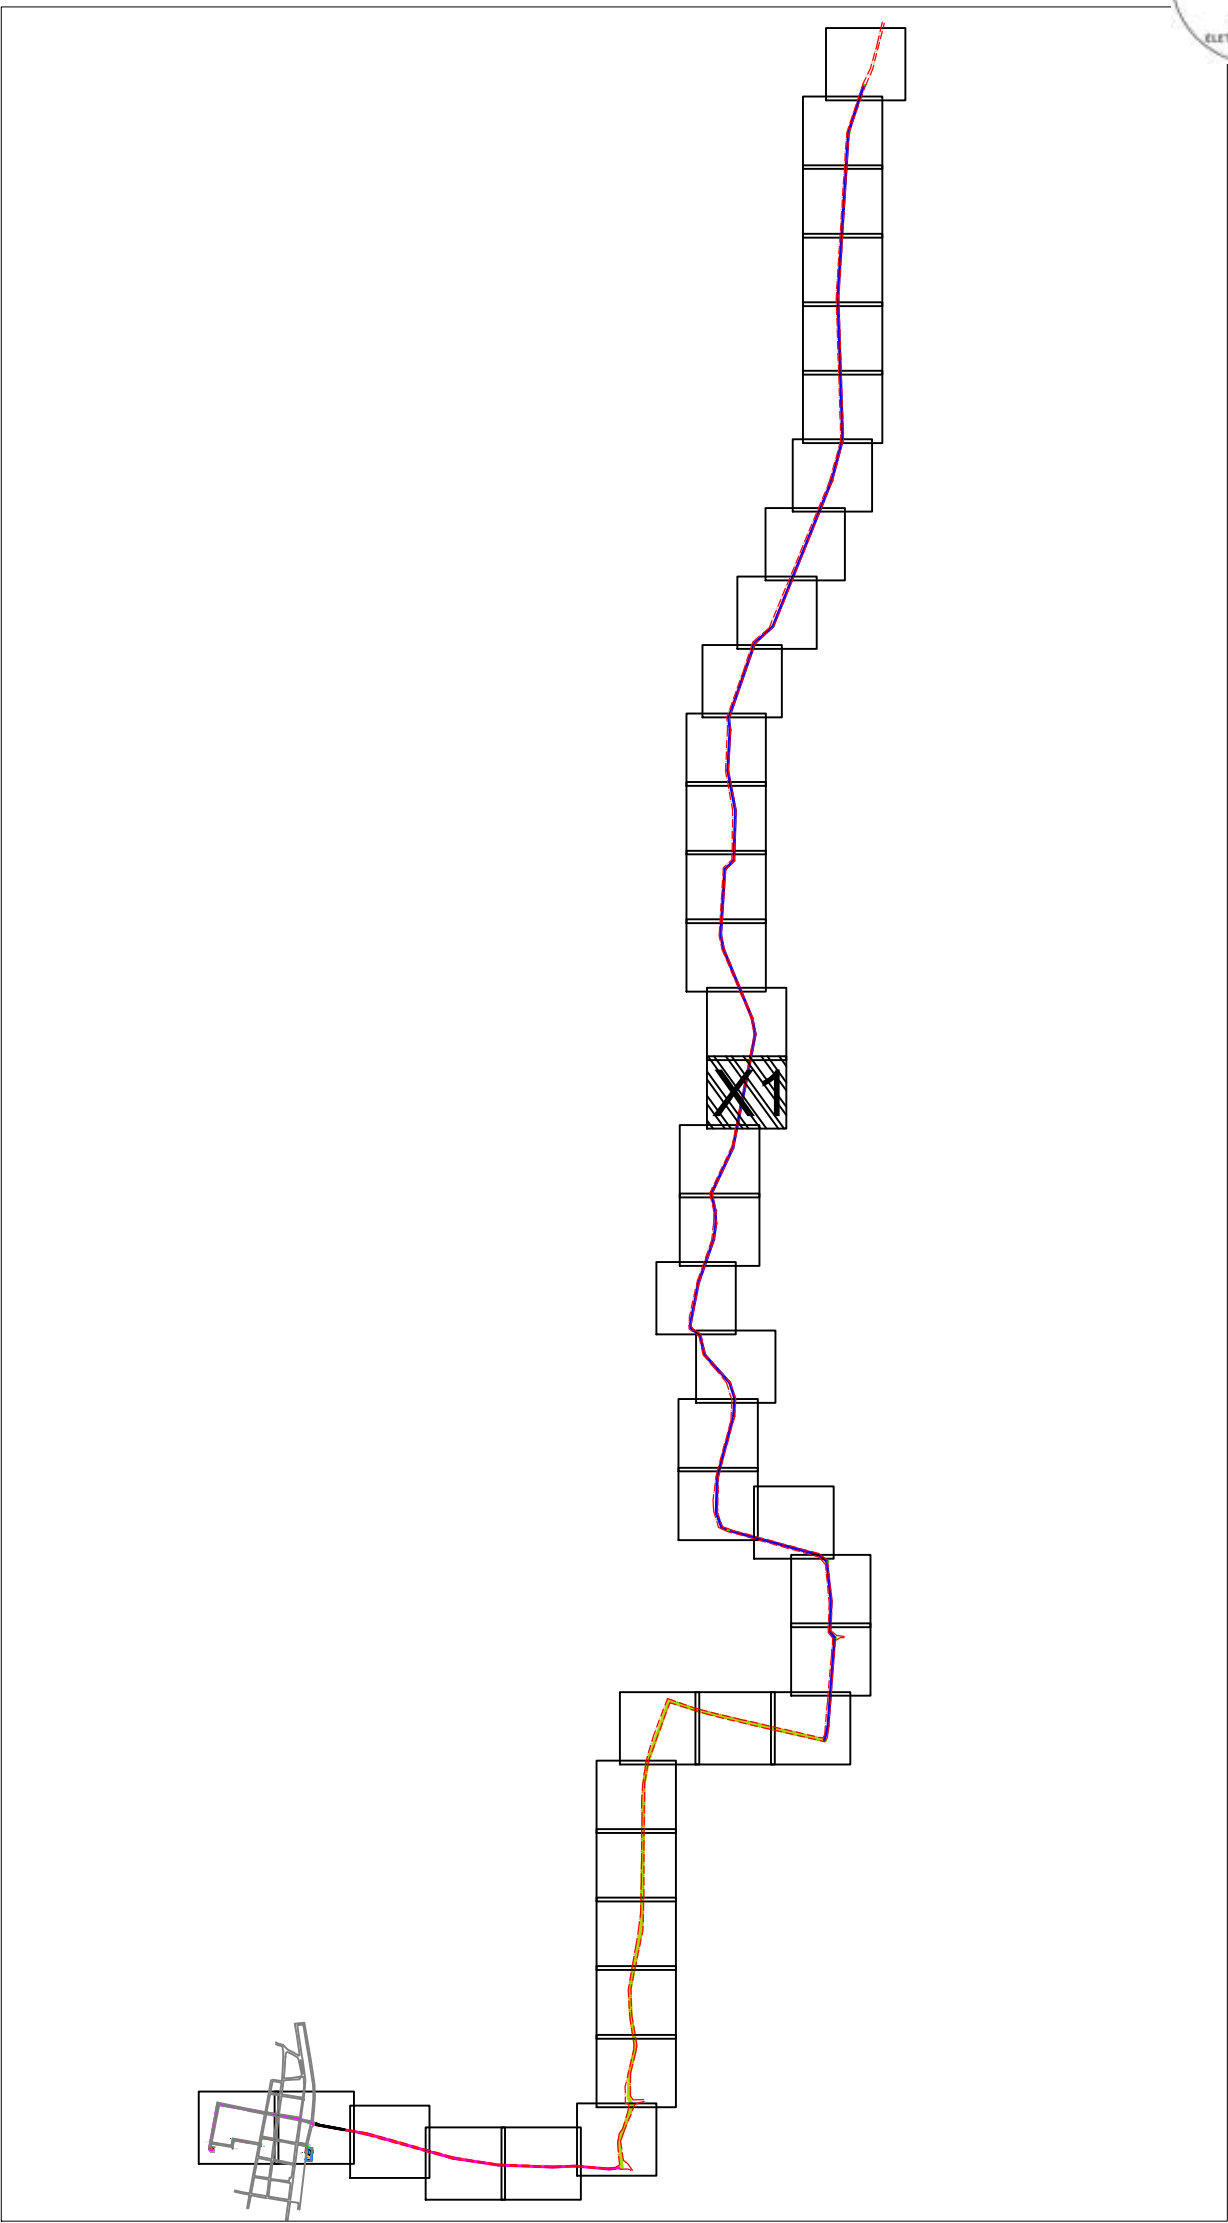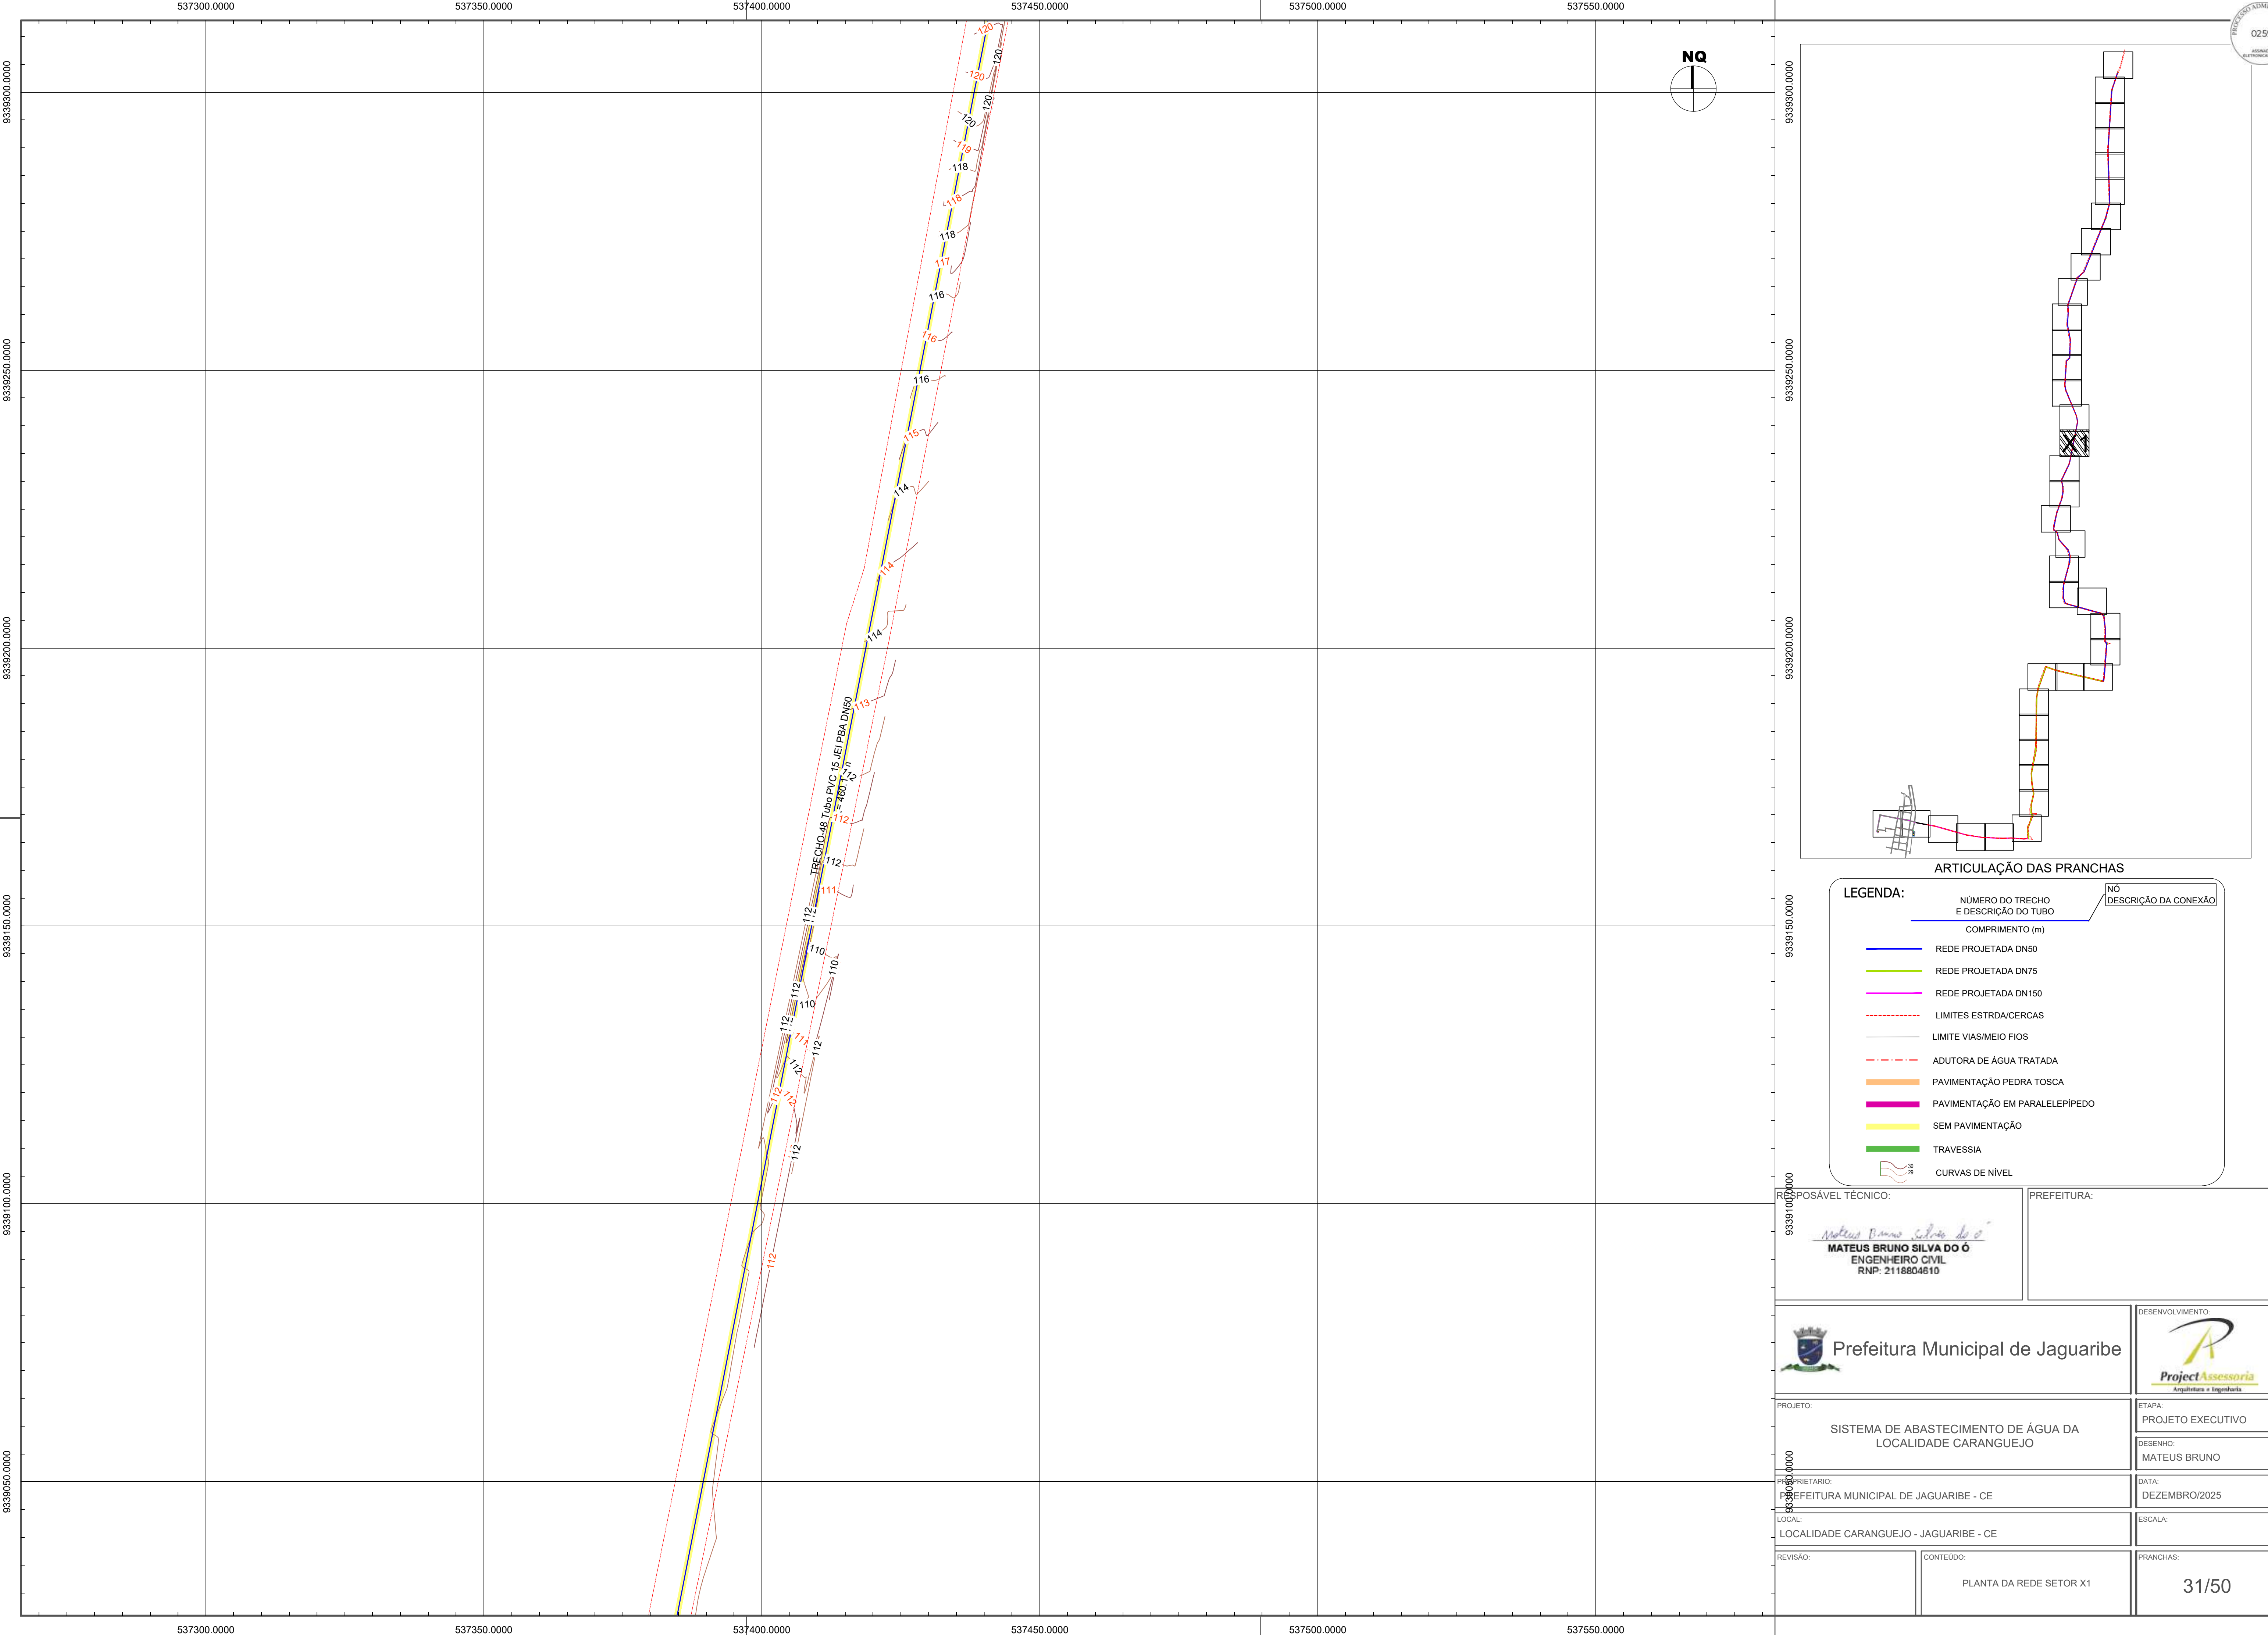

LEGENDA:	
NÚMERO DO TRECHO E DESCRIÇÃO DO TUBO	Nº DESCRIÇÃO DA CONEXÃO
COMPRIMENTO (m)	
REDE PROJETADA DN50	
REDE PROJETADA DN75	
REDE PROJETADA DN150	
LIMITES ESTRADA/CERCAS	
LIMITE VIAS/MEIO FIOS	
ADUTORA DE ÁGUA TRATADA	
PAVIMENTAÇÃO PEDRA TOSCA	
PAVIMENTAÇÃO EM PARALELEPÍPEDO	
SEM PAVIMENTAÇÃO	
TRAVESSIA	
CURVAS DE NÍVEL	


RESPONSÁVEL TÉCNICO: MATEUS BRUNO SILVA DO Ó ENGENHEIRO CIVIL RNP: 2118804610		PREFEITURA:	
PROJETO: SISTEMA DE ABASTECIMENTO DE ÁGUA DA LOCALIDADE CARANGUEJO		ETAPA: PROJETO EXECUTIVO	
PROPRIETÁRIO: PREFEITURA MUNICIPAL DE JAGUARIBE - CE		DESENHO: MATEUS BRUNO	
LOCAL: LOCALIDADE CARANGUEJO - JAGUARIBE - CE		DATA: DEZEMBRO/2025	
REVISÃO:		ESCALA:	
CONTEÚDO: PLANTA DA REDE SETOR X1		PRANCHAS: 31/50	

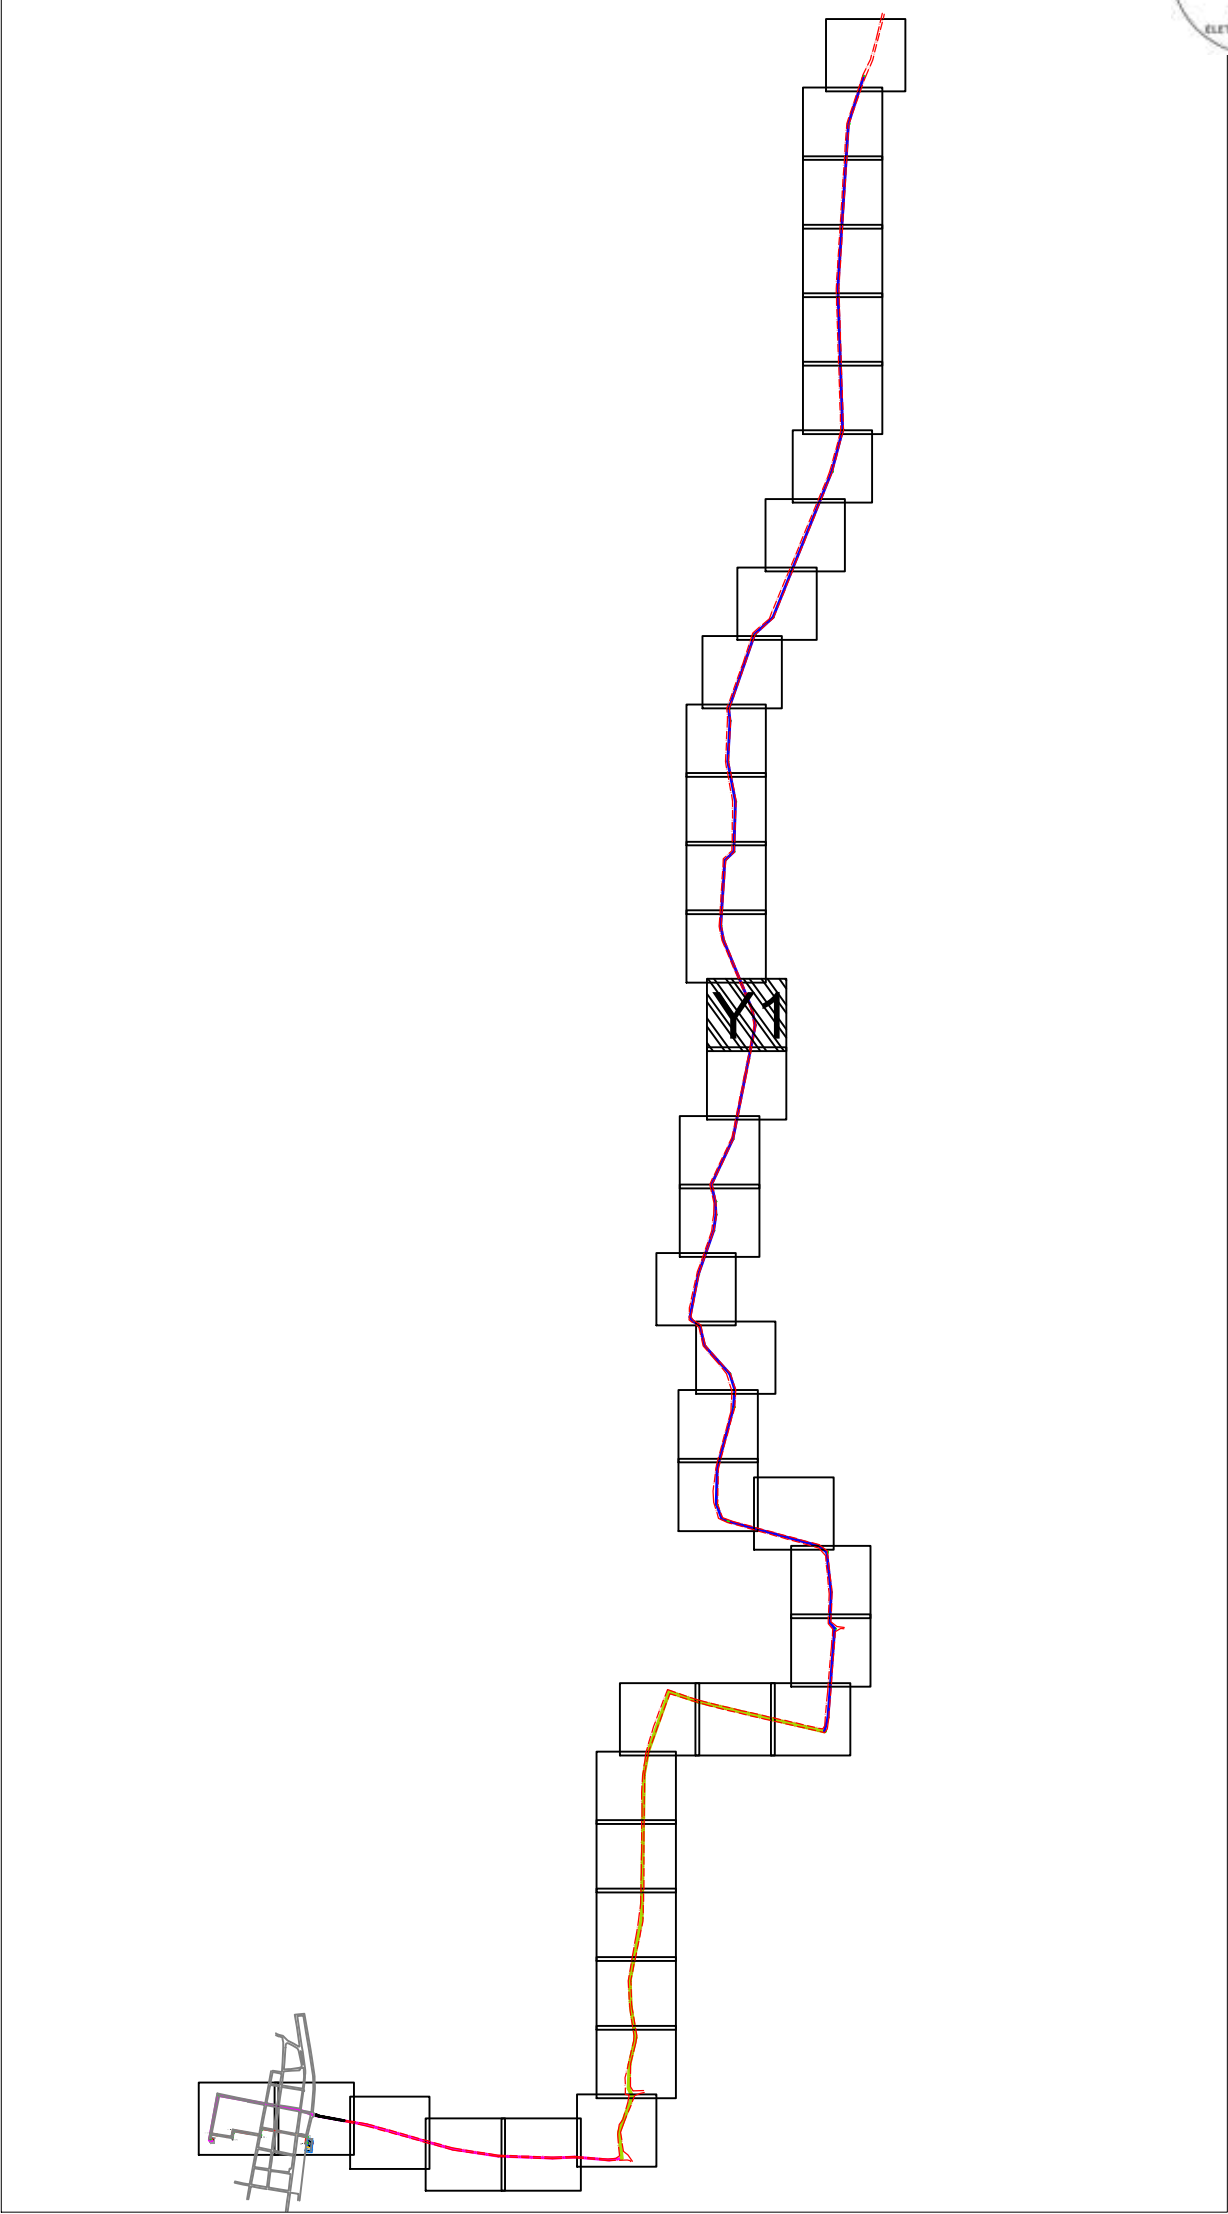
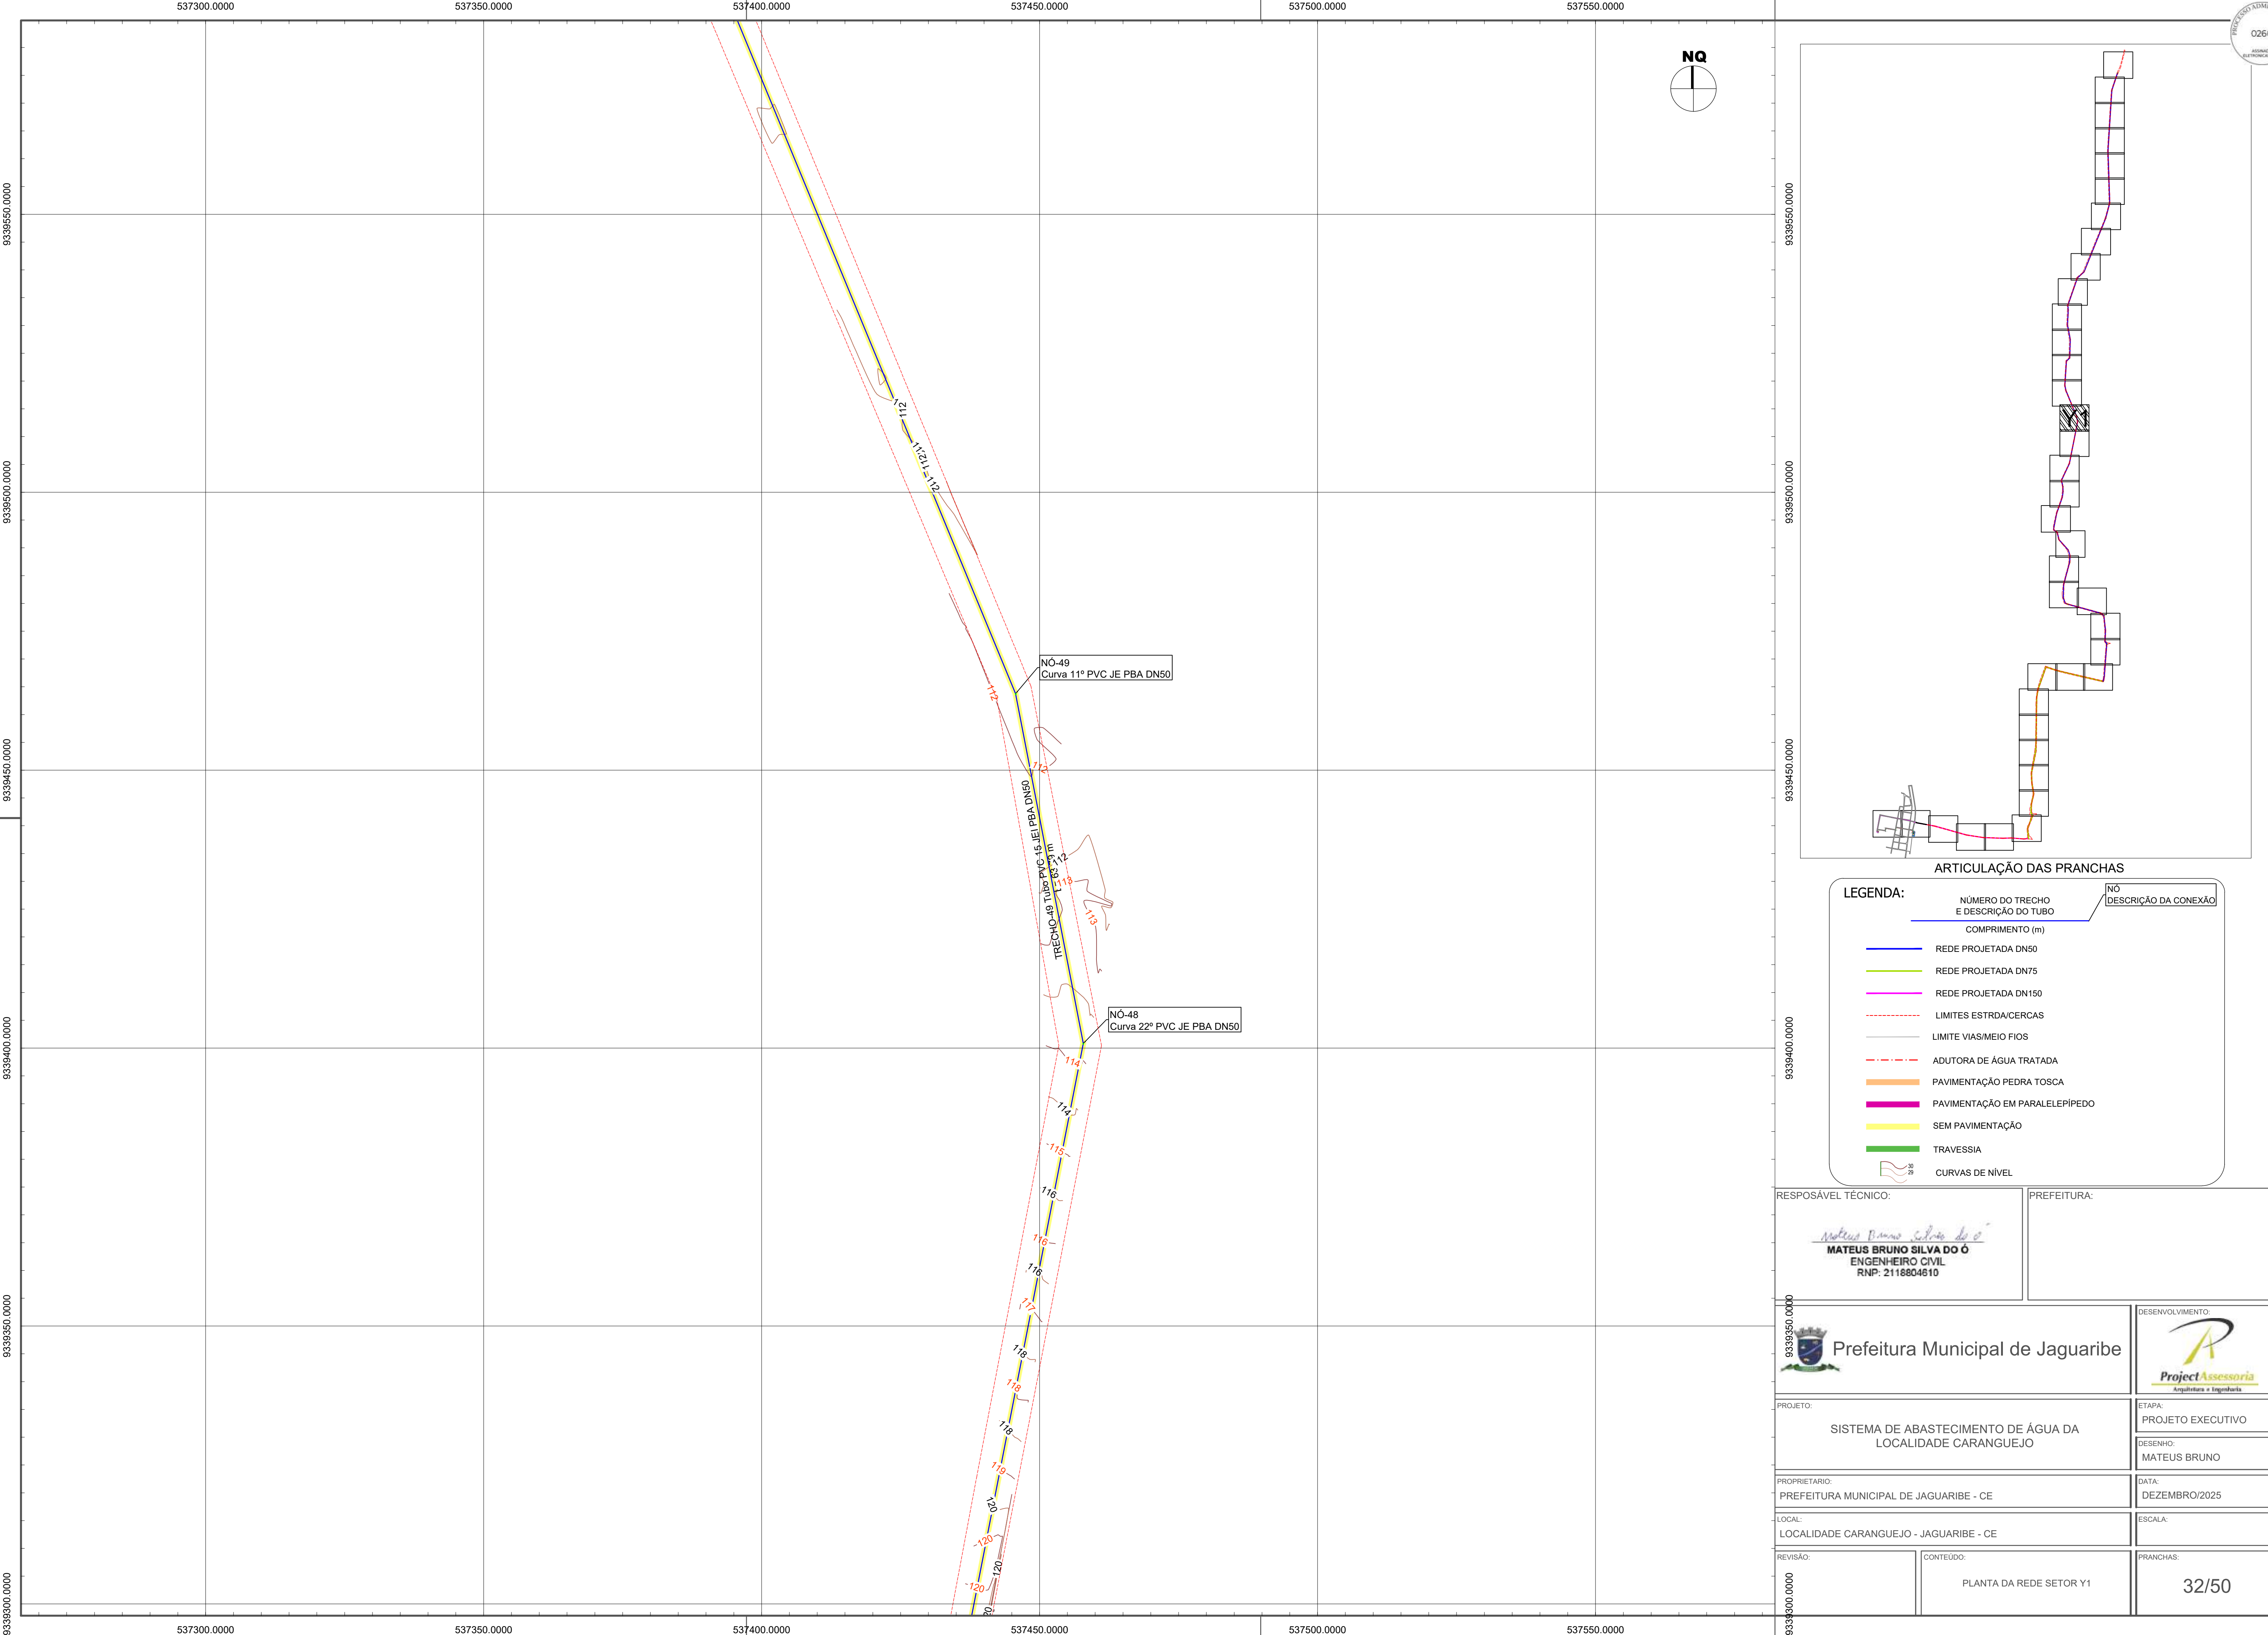


LEGENDA:

NÚMERO DO TRECHO E DESCRIÇÃO DO TUBO	COMPRIENTO (m)	NÓ	DESCRIÇÃO DA CONEXÃO
REDE PROJETADA DN50			
REDE PROJETADA DN75			
REDE PROJETADA DN150			
LIMITES ESTRDA/CERCAS			
LIMITE VIAS/MEIO FIOS			
ADUTORA DE ÁGUA TRATADA			
PAVIMENTAÇÃO PEDRA TOSCA			
PAVIMENTAÇÃO EM PARALELEPÍPEDO			
SEM PAVIMENTAÇÃO			
TRAVESSIA			
CURVAS DE NÍVEL			

RESPOSÁVEL TÉCNICO: MATEUS BRUNO SILVA DO Ó ENGENHEIRO CIVIL RNP: 2118804810		PREFEITURA:	
 Prefeitura Municipal de Jaguaribe		DESENVOLVIMENTO: Project Assessoria Arquitetura e Engenharia	
PROJETO: SISTEMA DE ABASTECIMENTO DE ÁGUA DA LOCALIDADE CARANGUEJO		ETAPA: PROJETO EXECUTIVO	
PROPRIETÁRIO: PREFEITURA MUNICIPAL DE JAGUARIBE - CE		DESENHO: MATEUS BRUNO	
LOCAL: LOCALIDADE CARANGUEJO - JAGUARIBE - CE		DATA: DEZEMBRO/2025	
REVISÃO:		ESCALA:	
CONTEÚDO: PLANTA DA REDE SETOR Y1		PRANCHAS: 32/50	

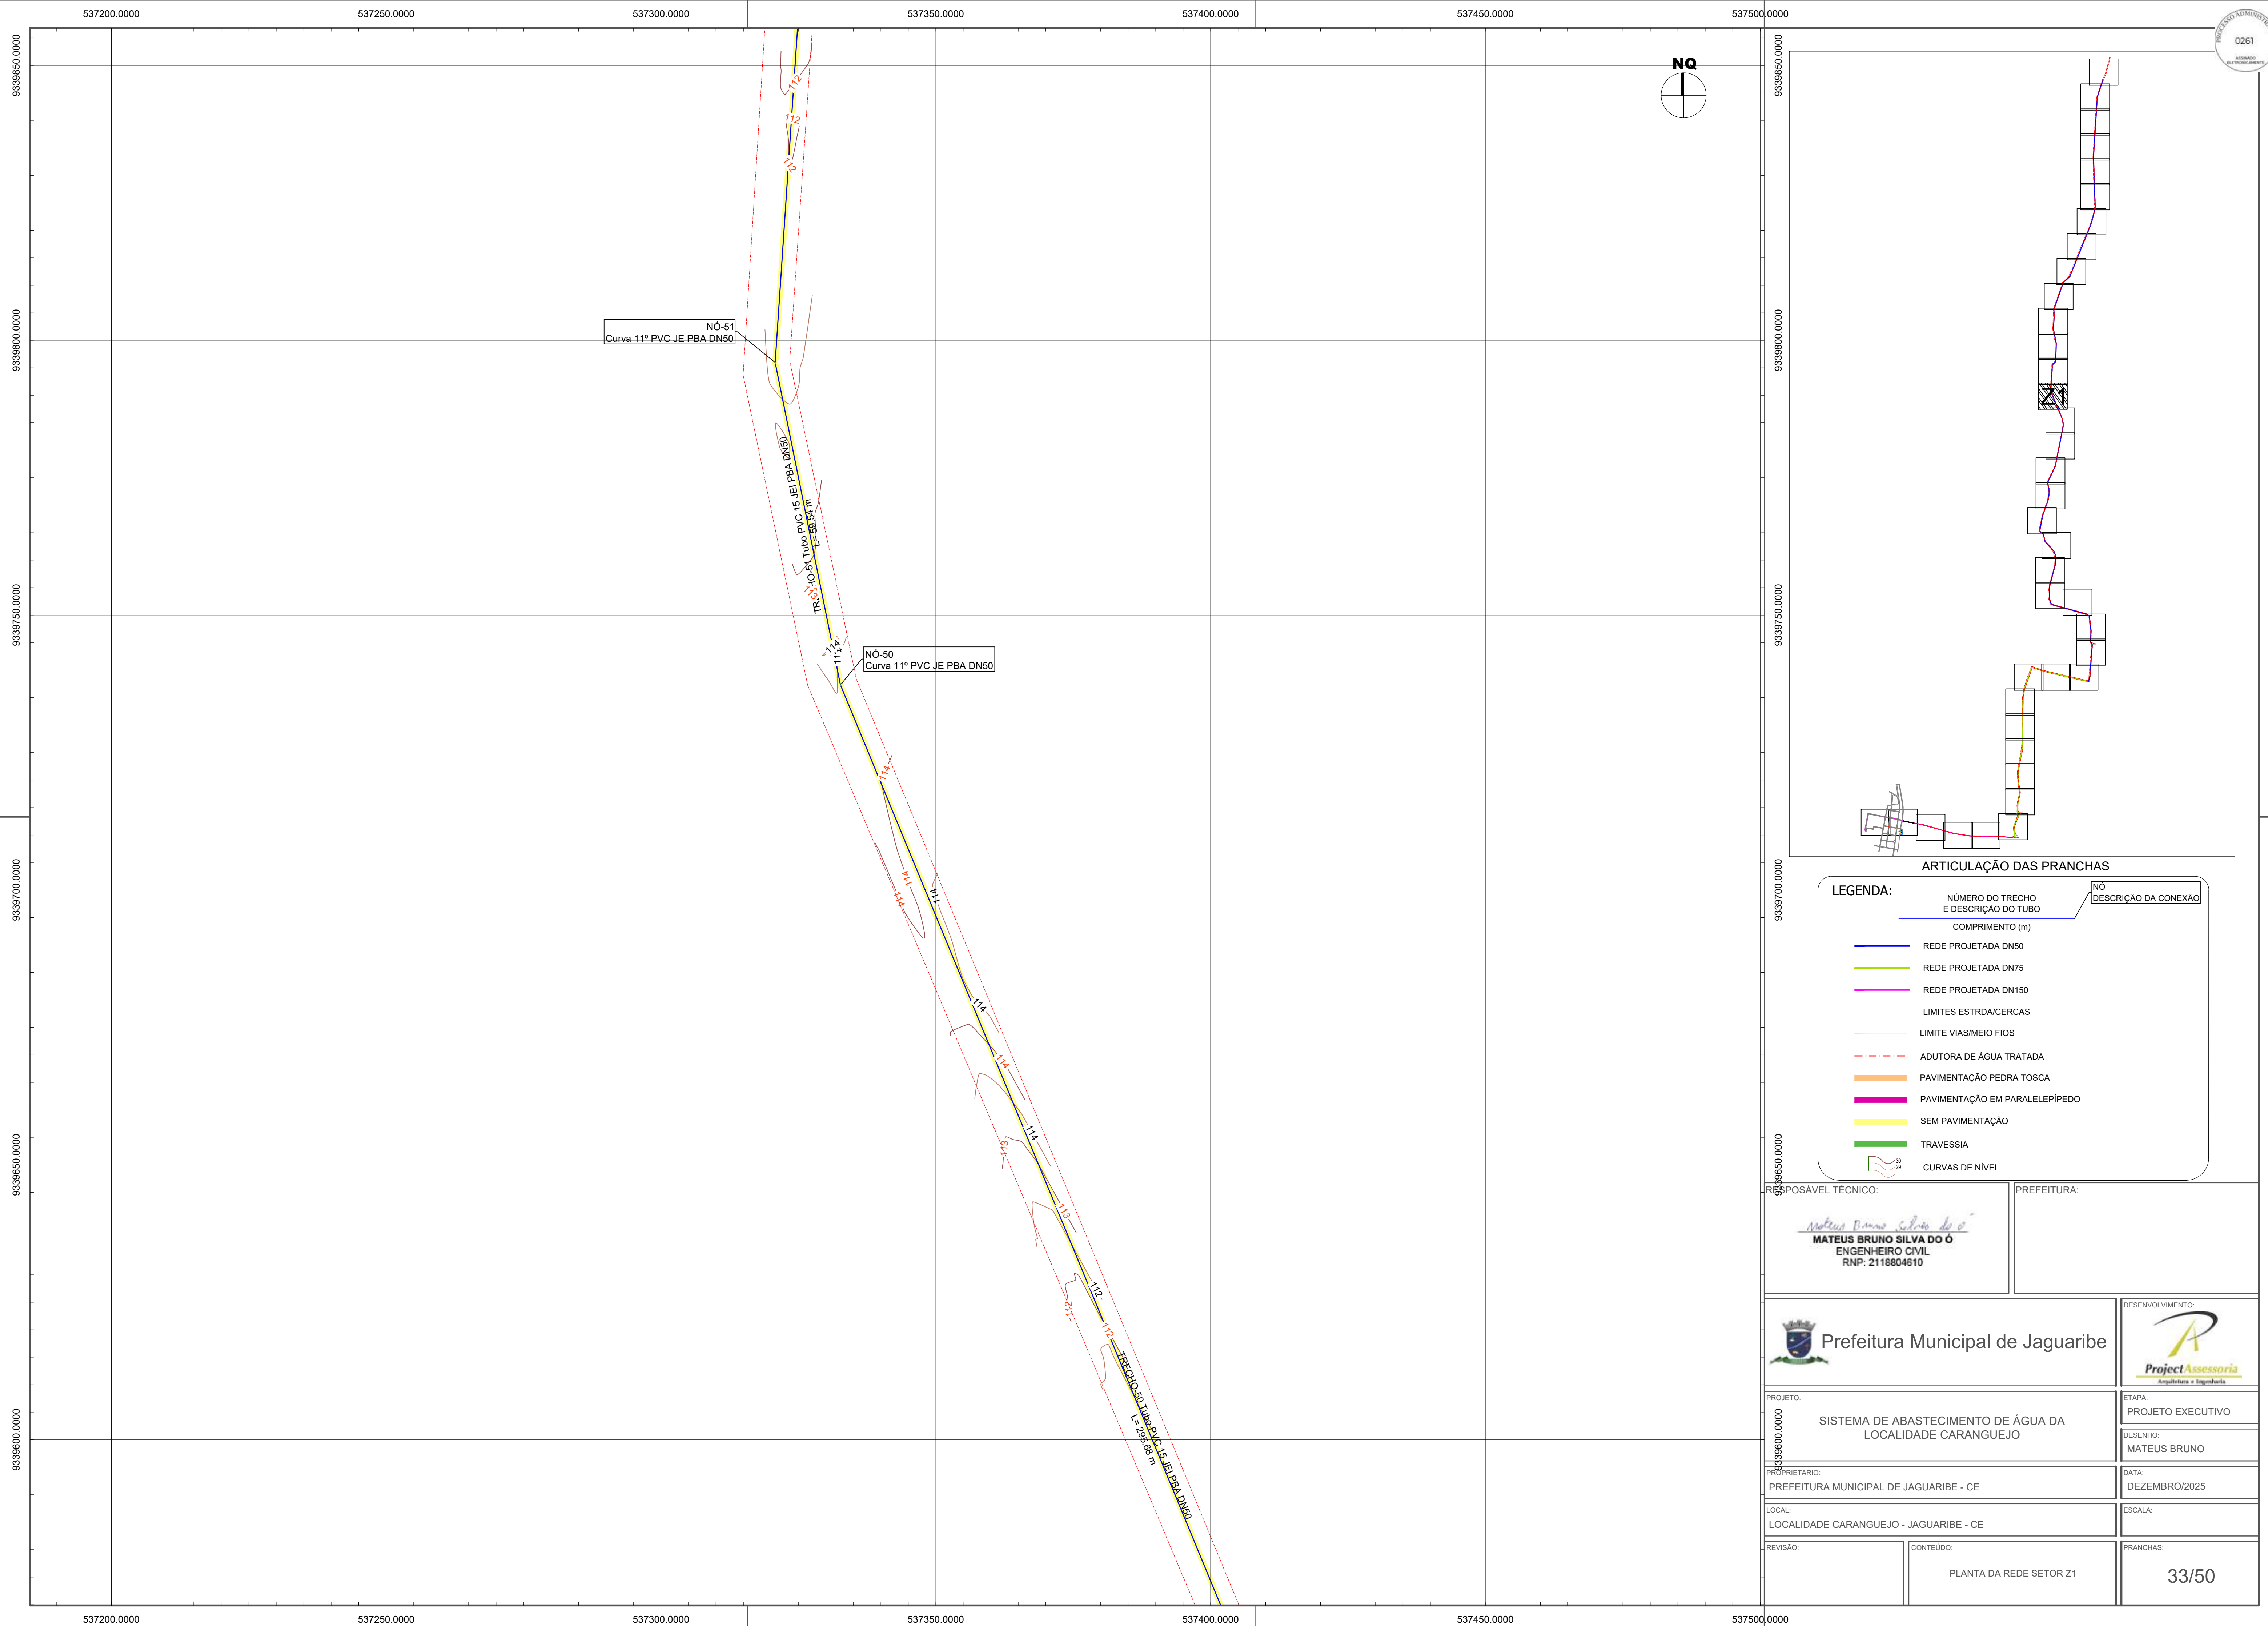

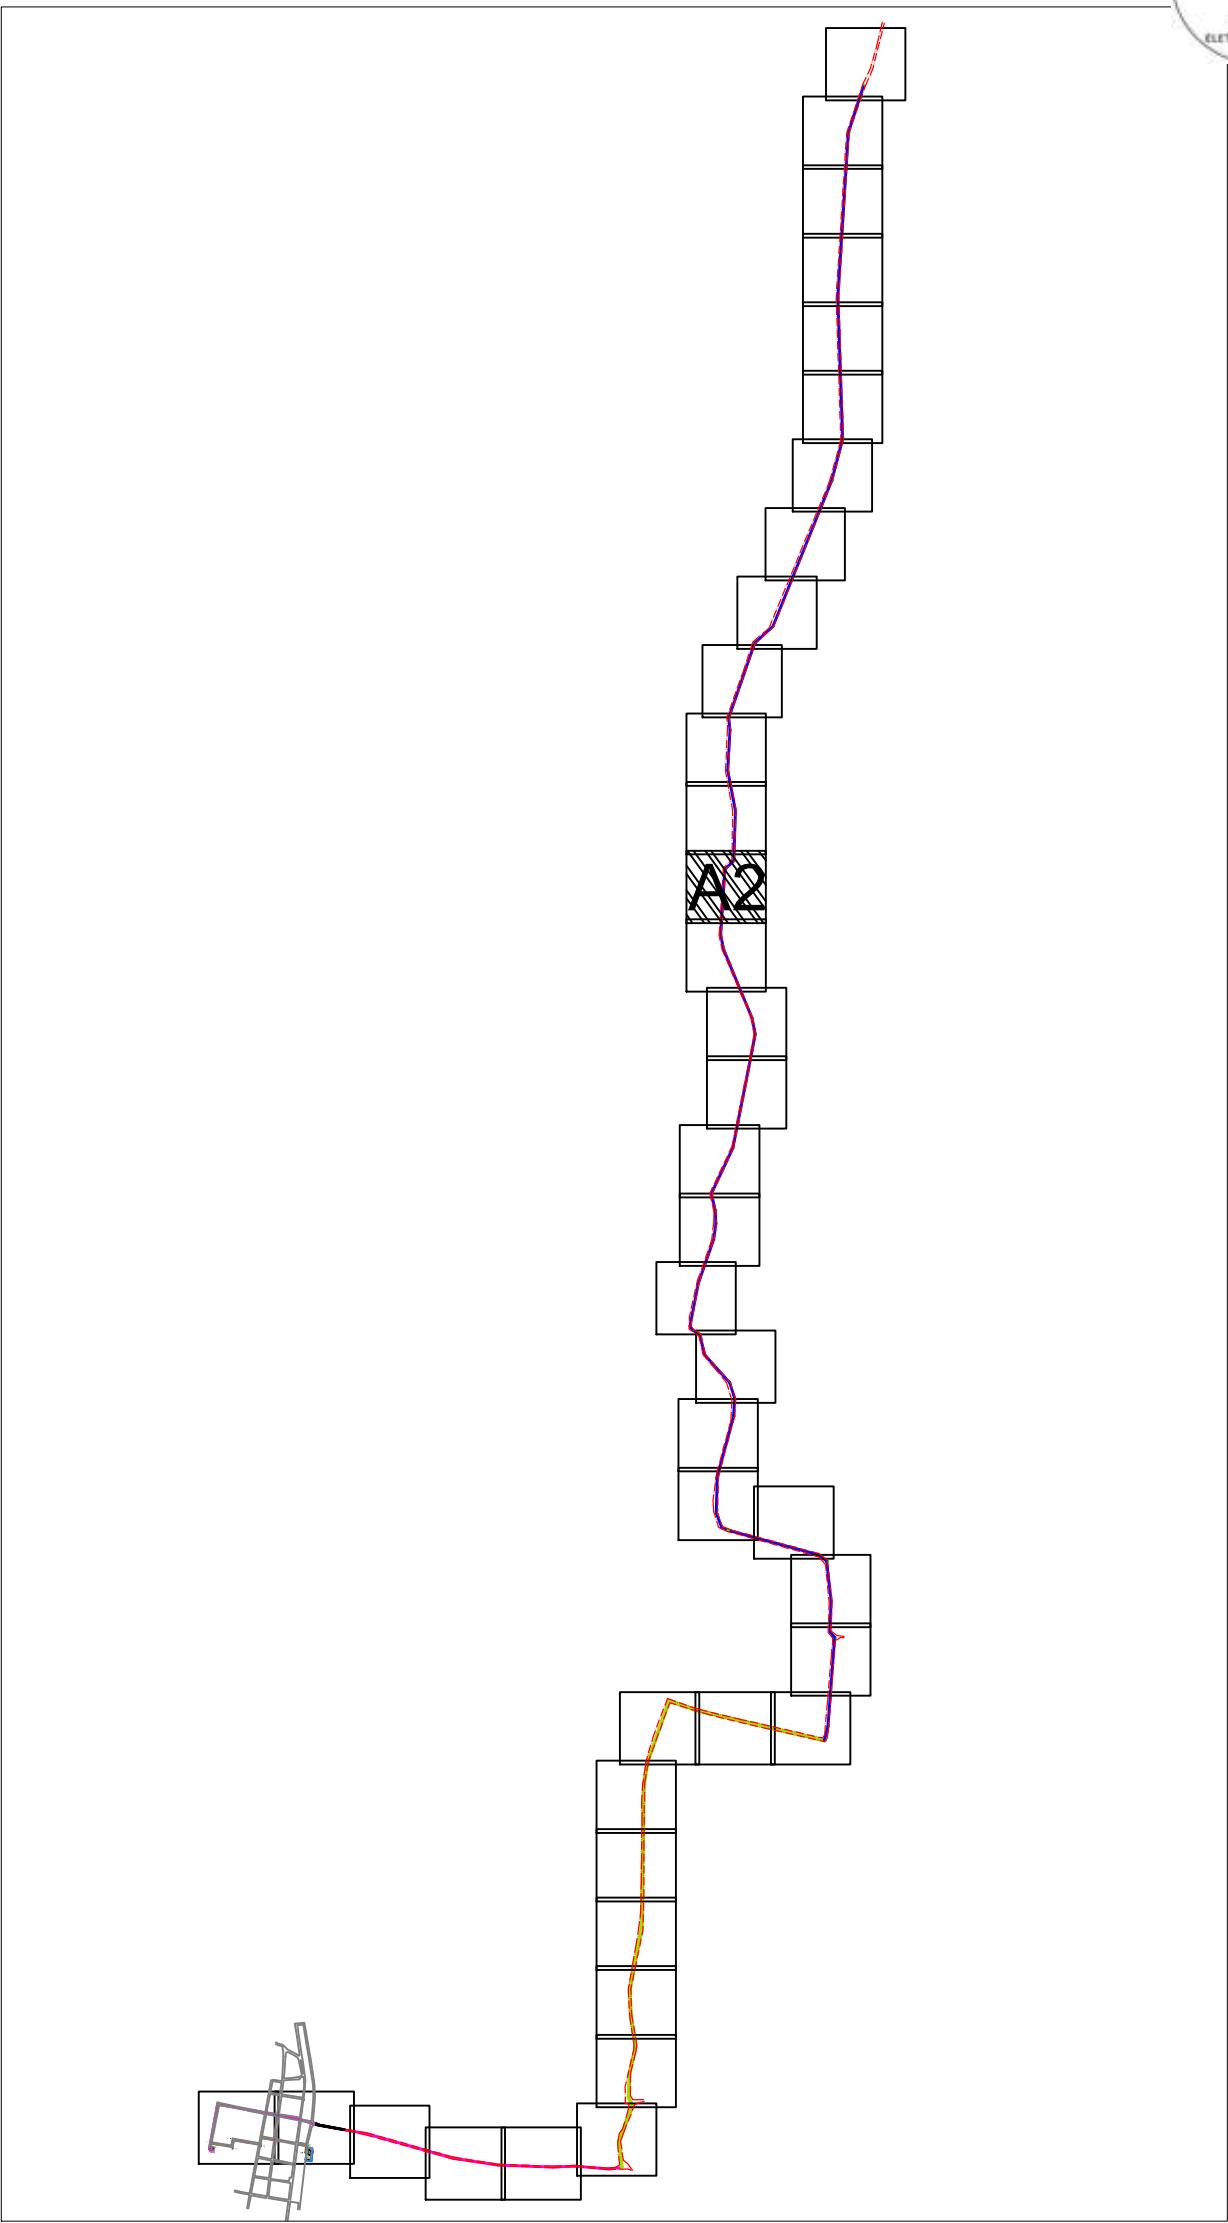
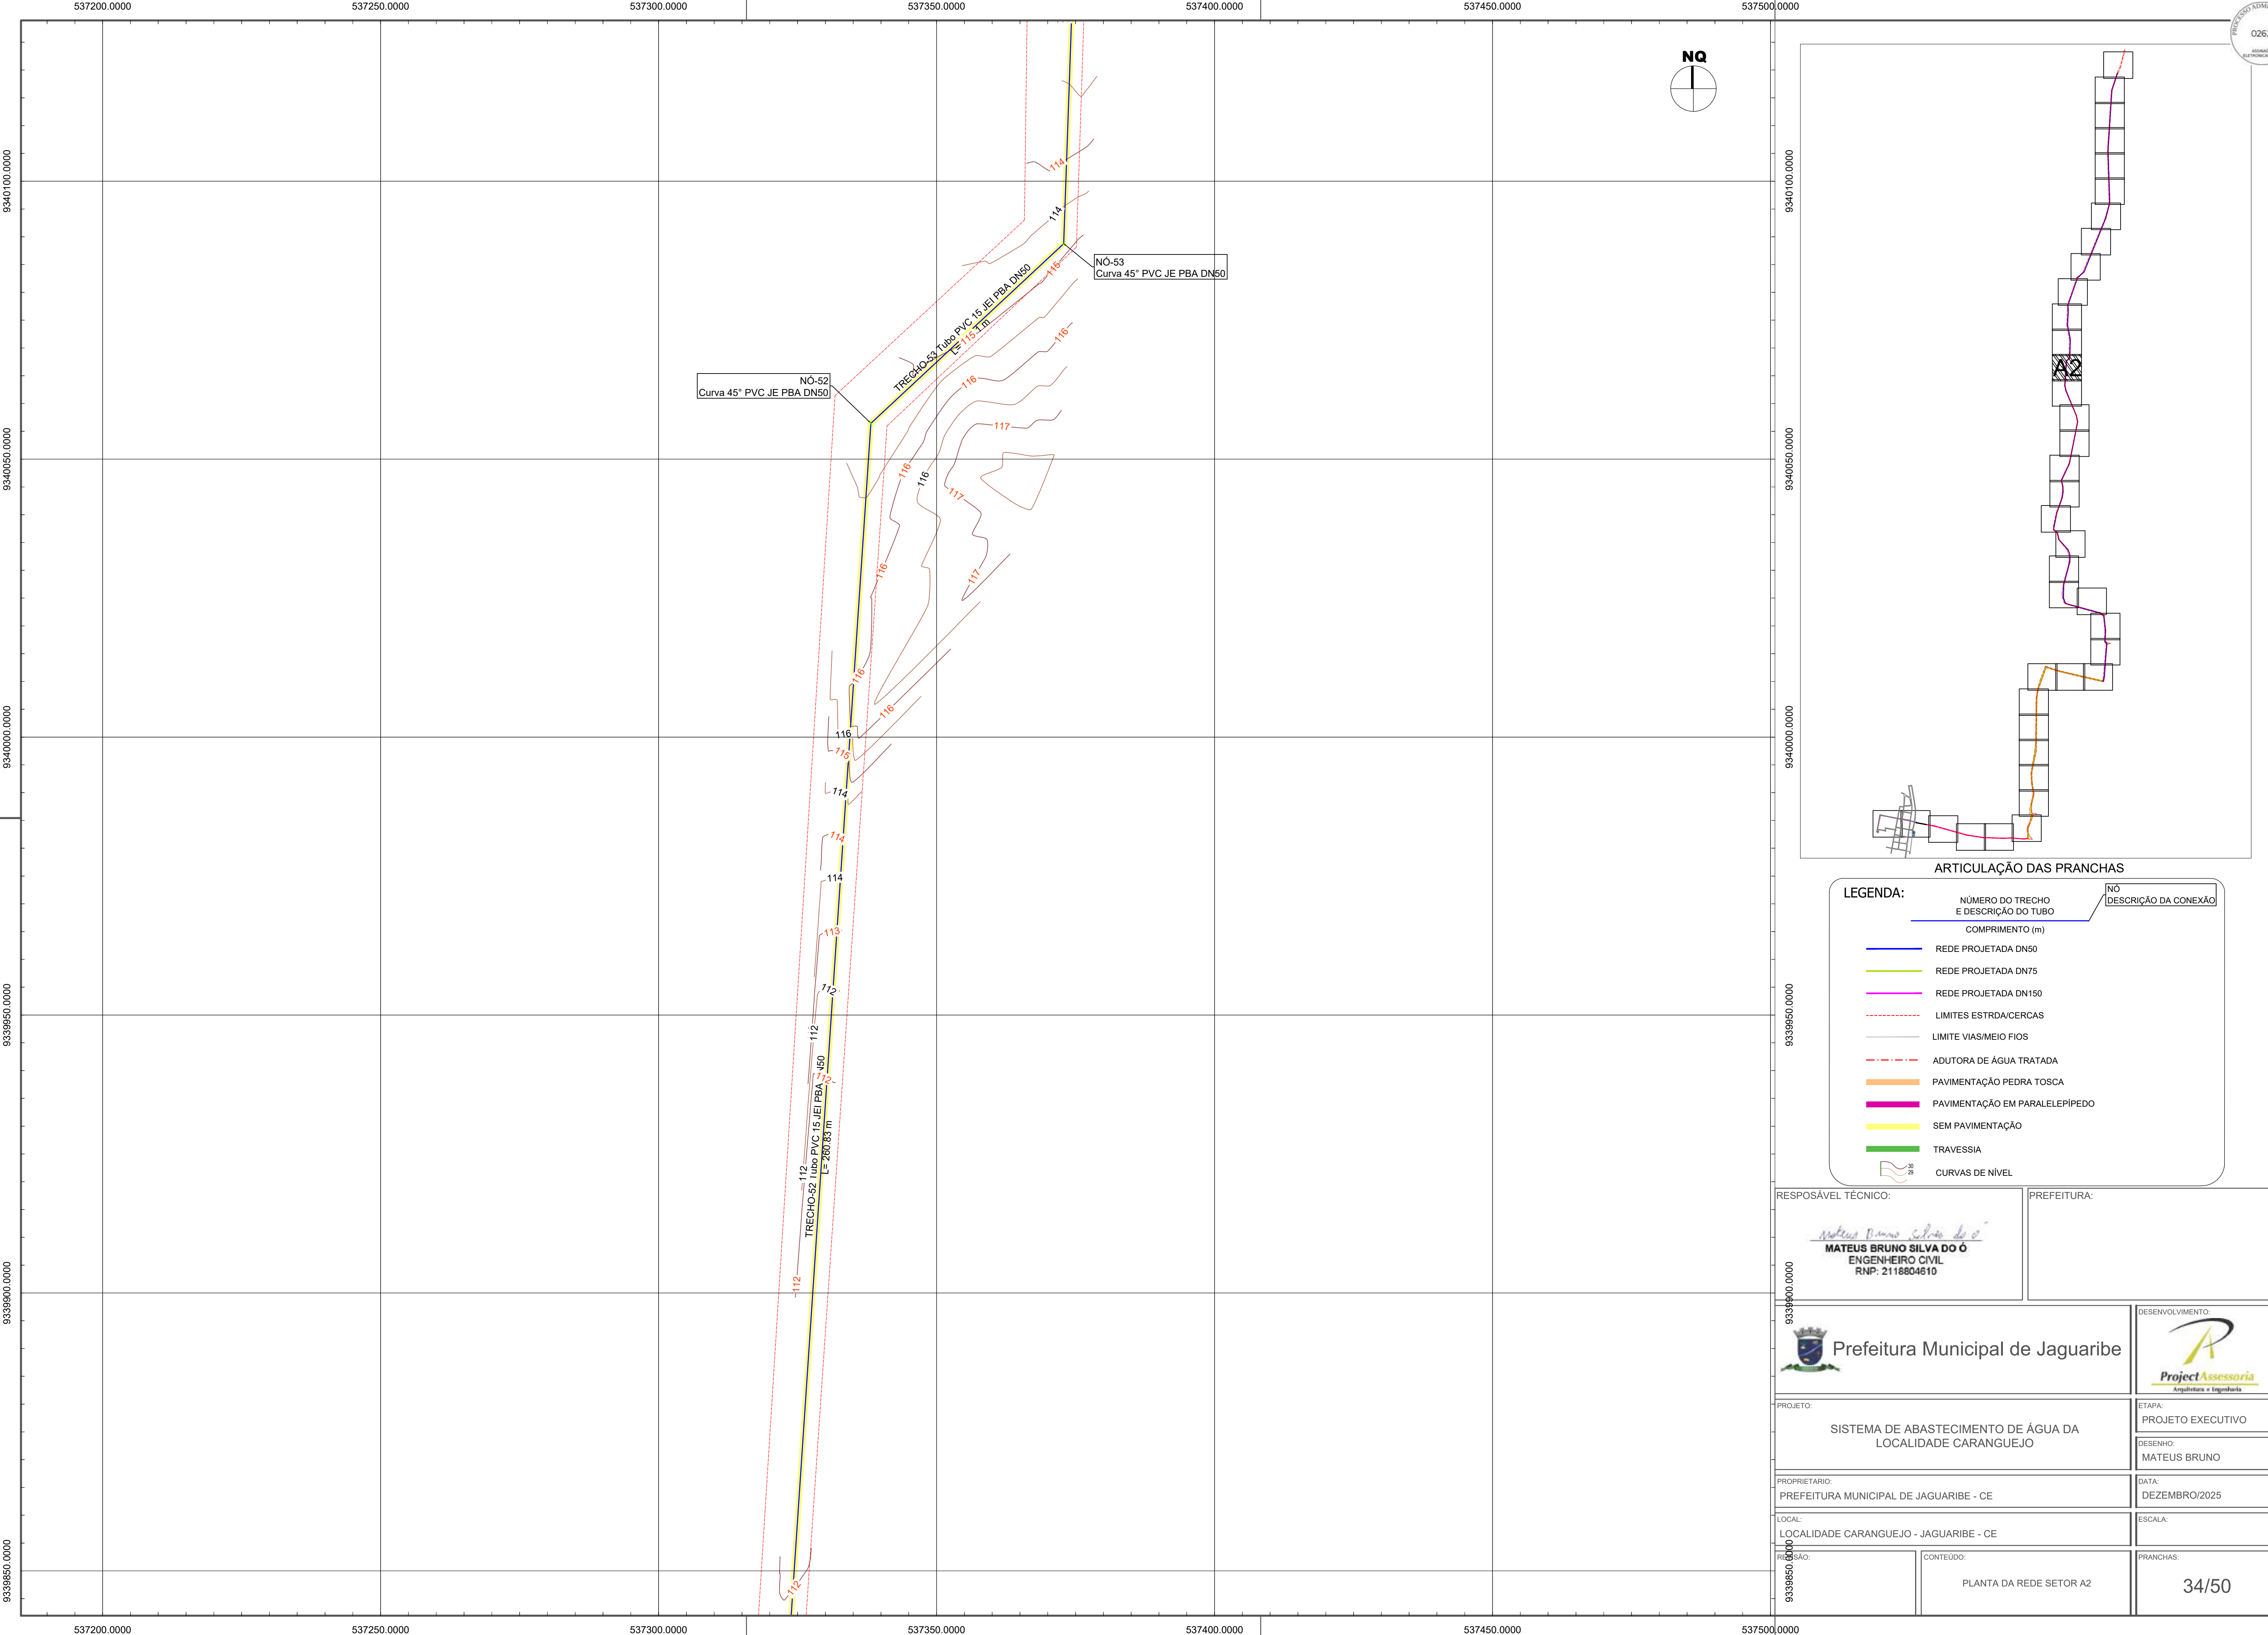


ARTICULAÇÃO DAS PRANCHAS

LEGENDA:

	NÚMERO DO TRECHO E DESCRIÇÃO DO TUBO	NÓ DESCRIÇÃO DA CONEXÃO
	COMPRIMENTO (m)	
	REDE PROJETADA DN50	
	REDE PROJETADA DN75	
	REDE PROJETADA DN150	
	LIMITES ESTRADA/CERCAS	
	LIMITE VIAS/MEIO FIOS	
	ADUTORA DE ÁGUA TRATADA	
	PAVIMENTAÇÃO PEDRA TOSCA	
	PAVIMENTAÇÃO EM PARALELEPÍPEDO	
	SEM PAVIMENTAÇÃO	
	TRAVESSIA	
	CURVAS DE NÍVEL	



RESPOSÁVEL TÉCNICO: MATEUS BRUNO SILVA DO Ó ENGENHEIRO CIVIL RNP: 2118804610		PREFEITURA:	
PROJETO: SISTEMA DE ABASTECIMENTO DE ÁGUA DA LOCALIDADE CARANGUEJO		ETAPA: PROJETO EXECUTIVO	
PROPRIETÁRIO: PREFEITURA MUNICIPAL DE JAGUARIBE - CE		DESENHO: MATEUS BRUNO	
LOCAL: LOCALIDADE CARANGUEJO - JAGUARIBE - CE		DATA: DEZEMBRO/2025	
REVISÃO: 9339850.0000		CONTEÚDO: PLANTA DA REDE SETOR A2	
		PRANCHAS: 34/50	

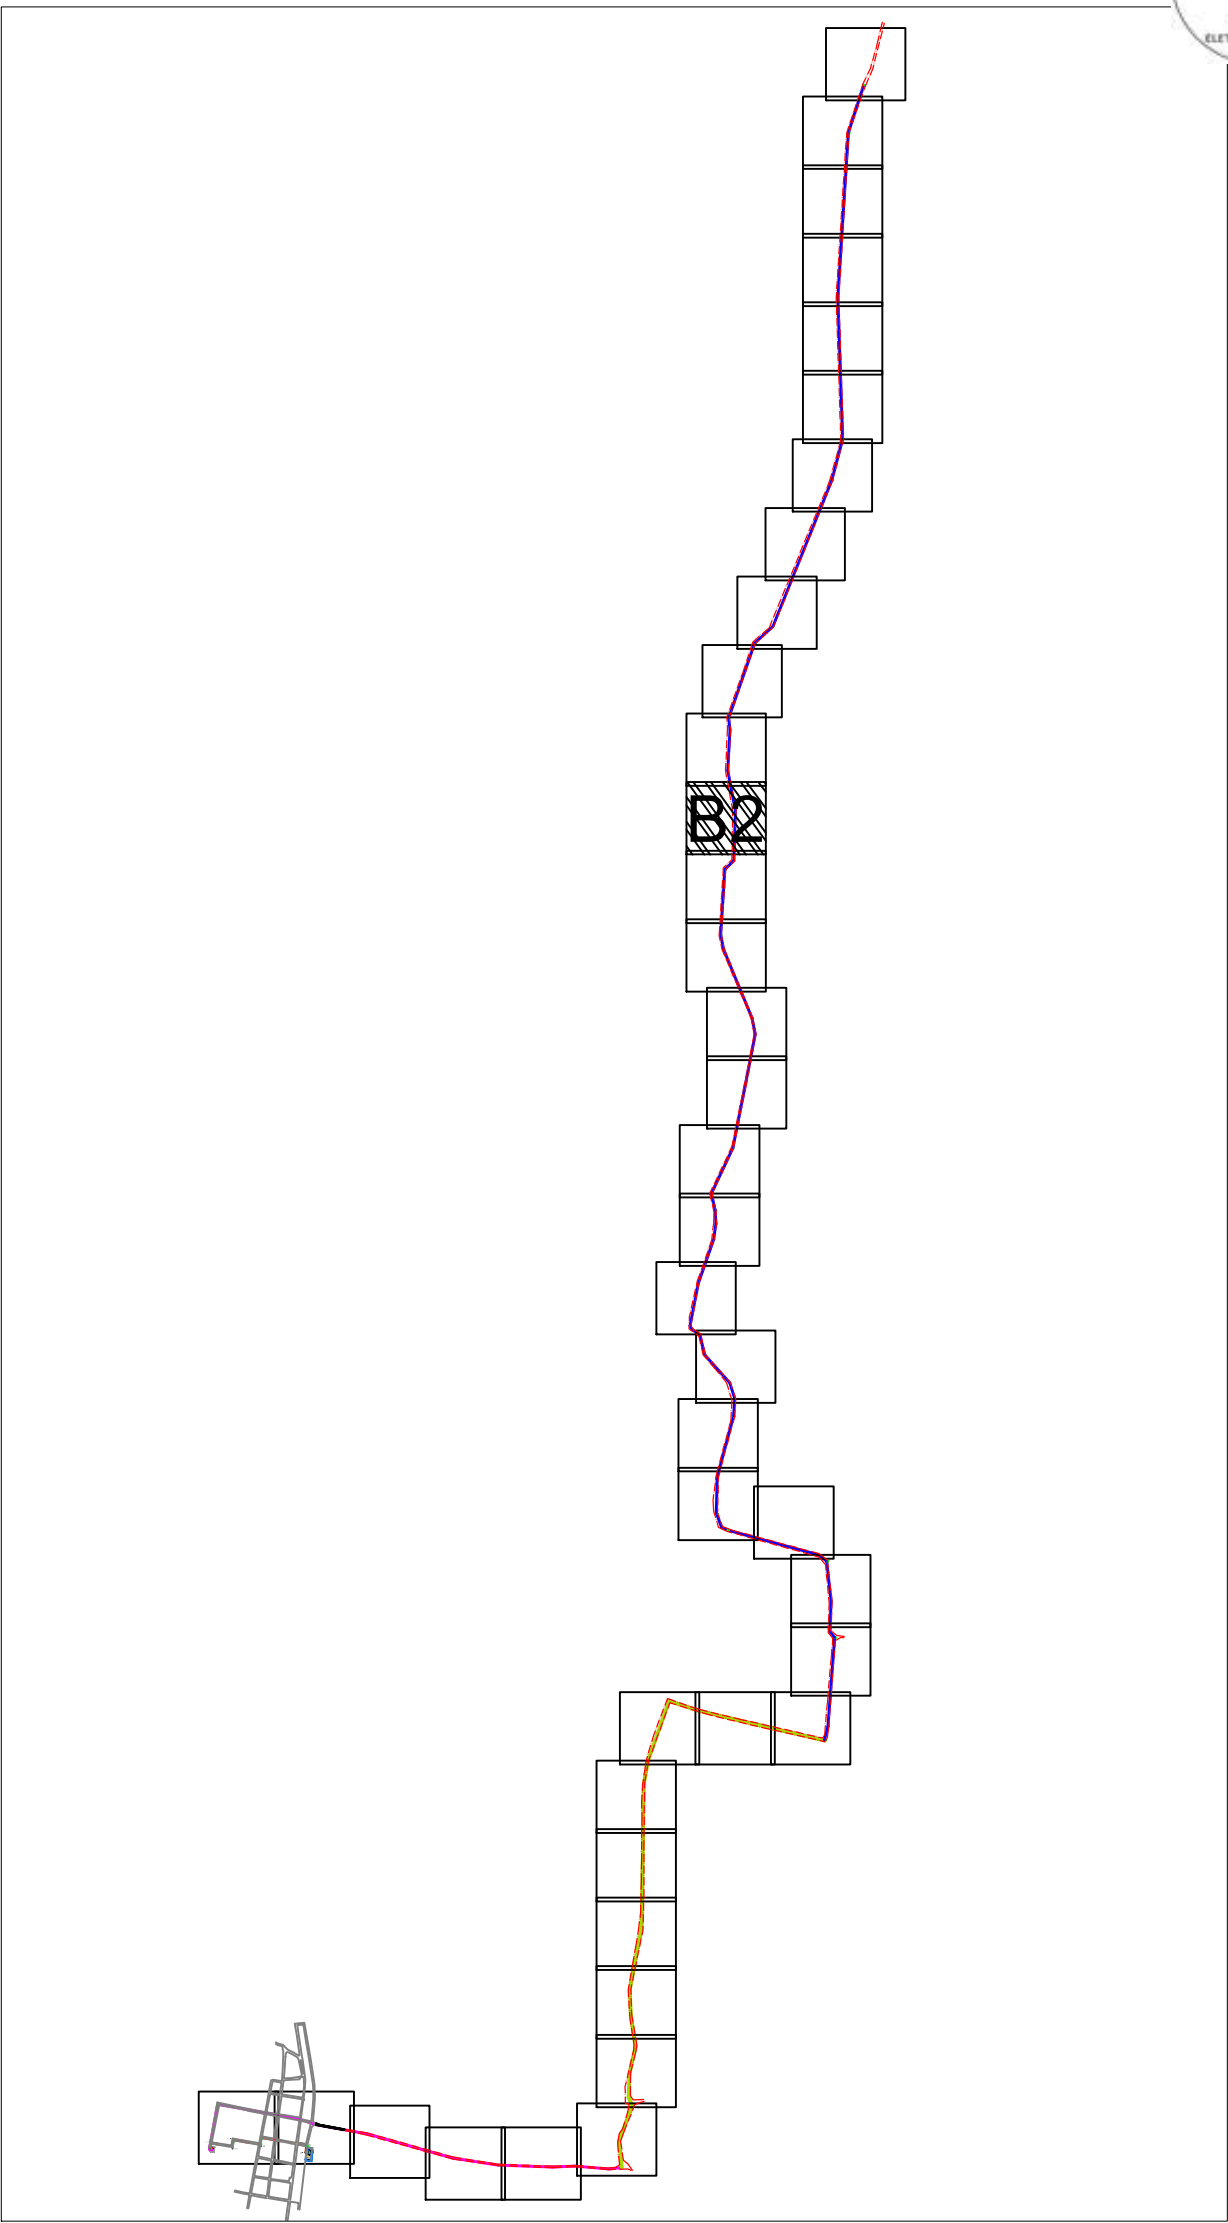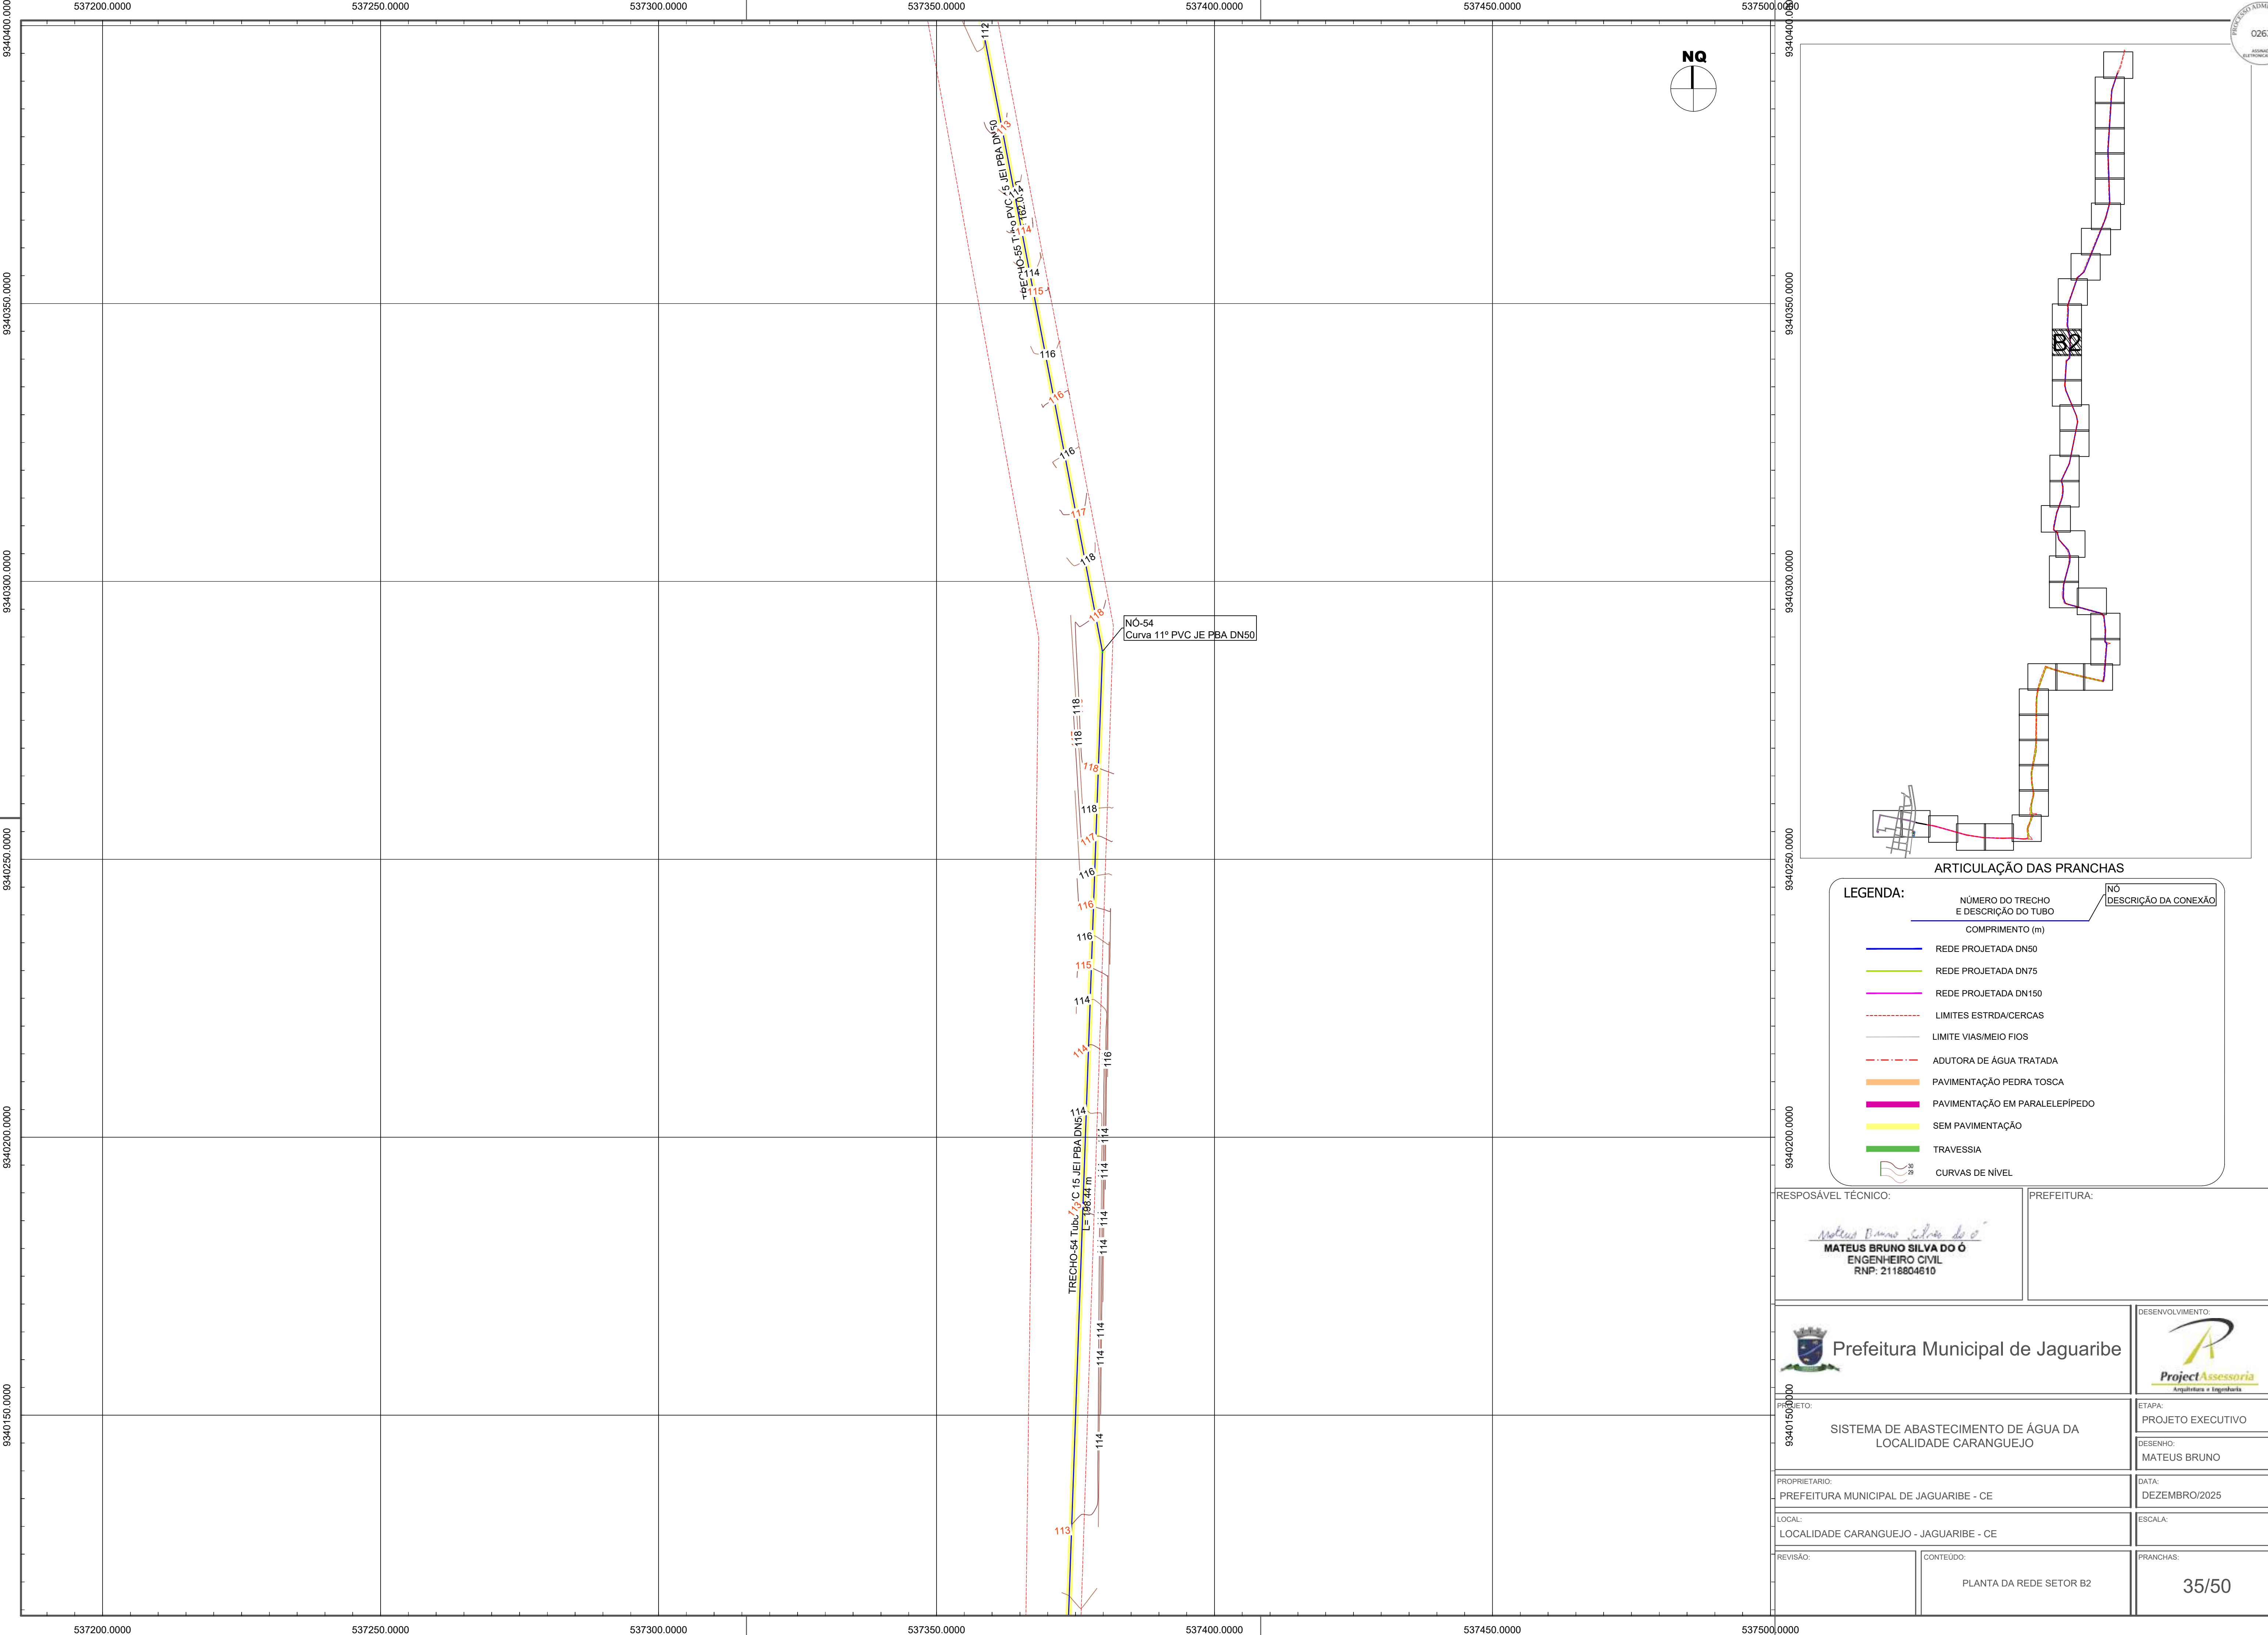

LEGENDA:

NÚMERO DO TRECHO E DESCRIÇÃO DO TUBO	NÓ	DESCRIÇÃO DA CONEXÃO
COMPRIMENTO (m)		
REDE PROJETADA DN50		
REDE PROJETADA DN75		
REDE PROJETADA DN150		
LIMITES ESTRADA/CERCAS		
LIMITE VIAS/MEIO FIOS		
ADUTORA DE ÁGUA TRATADA		
PAVIMENTAÇÃO PEDRA TOSCA		
PAVIMENTAÇÃO EM PARALELEPÍPEDO		
SEM PAVIMENTAÇÃO		
TRAVESSIA		
CURVAS DE NÍVEL		

RESPOSÁVEL TÉCNICO: MATEUS BRUNO SILVA DO Ó ENGENHEIRO CIVIL RNP: 2118804810		PREFEITURA:	
 Prefeitura Municipal de Jaguaribe		DESENVOLVIMENTO: 	
		ETAPA: PROJETO EXECUTIVO	
PROJETO: 9340150.0000 SISTEMA DE ABASTECIMENTO DE ÁGUA DA LOCALIDADE CARANGUEJO		DESENHO: MATEUS BRUNO	
PROPRIETÁRIO: PREFEITURA MUNICIPAL DE JAGUARIBE - CE		DATA: DEZEMBRO/2025	
LOCAL: LOCALIDADE CARANGUEJO - JAGUARIBE - CE		ESCALA:	
REVISÃO:	CONTEÚDO: PLANTA DA REDE SETOR B2	PRANCHAS: 35/50	

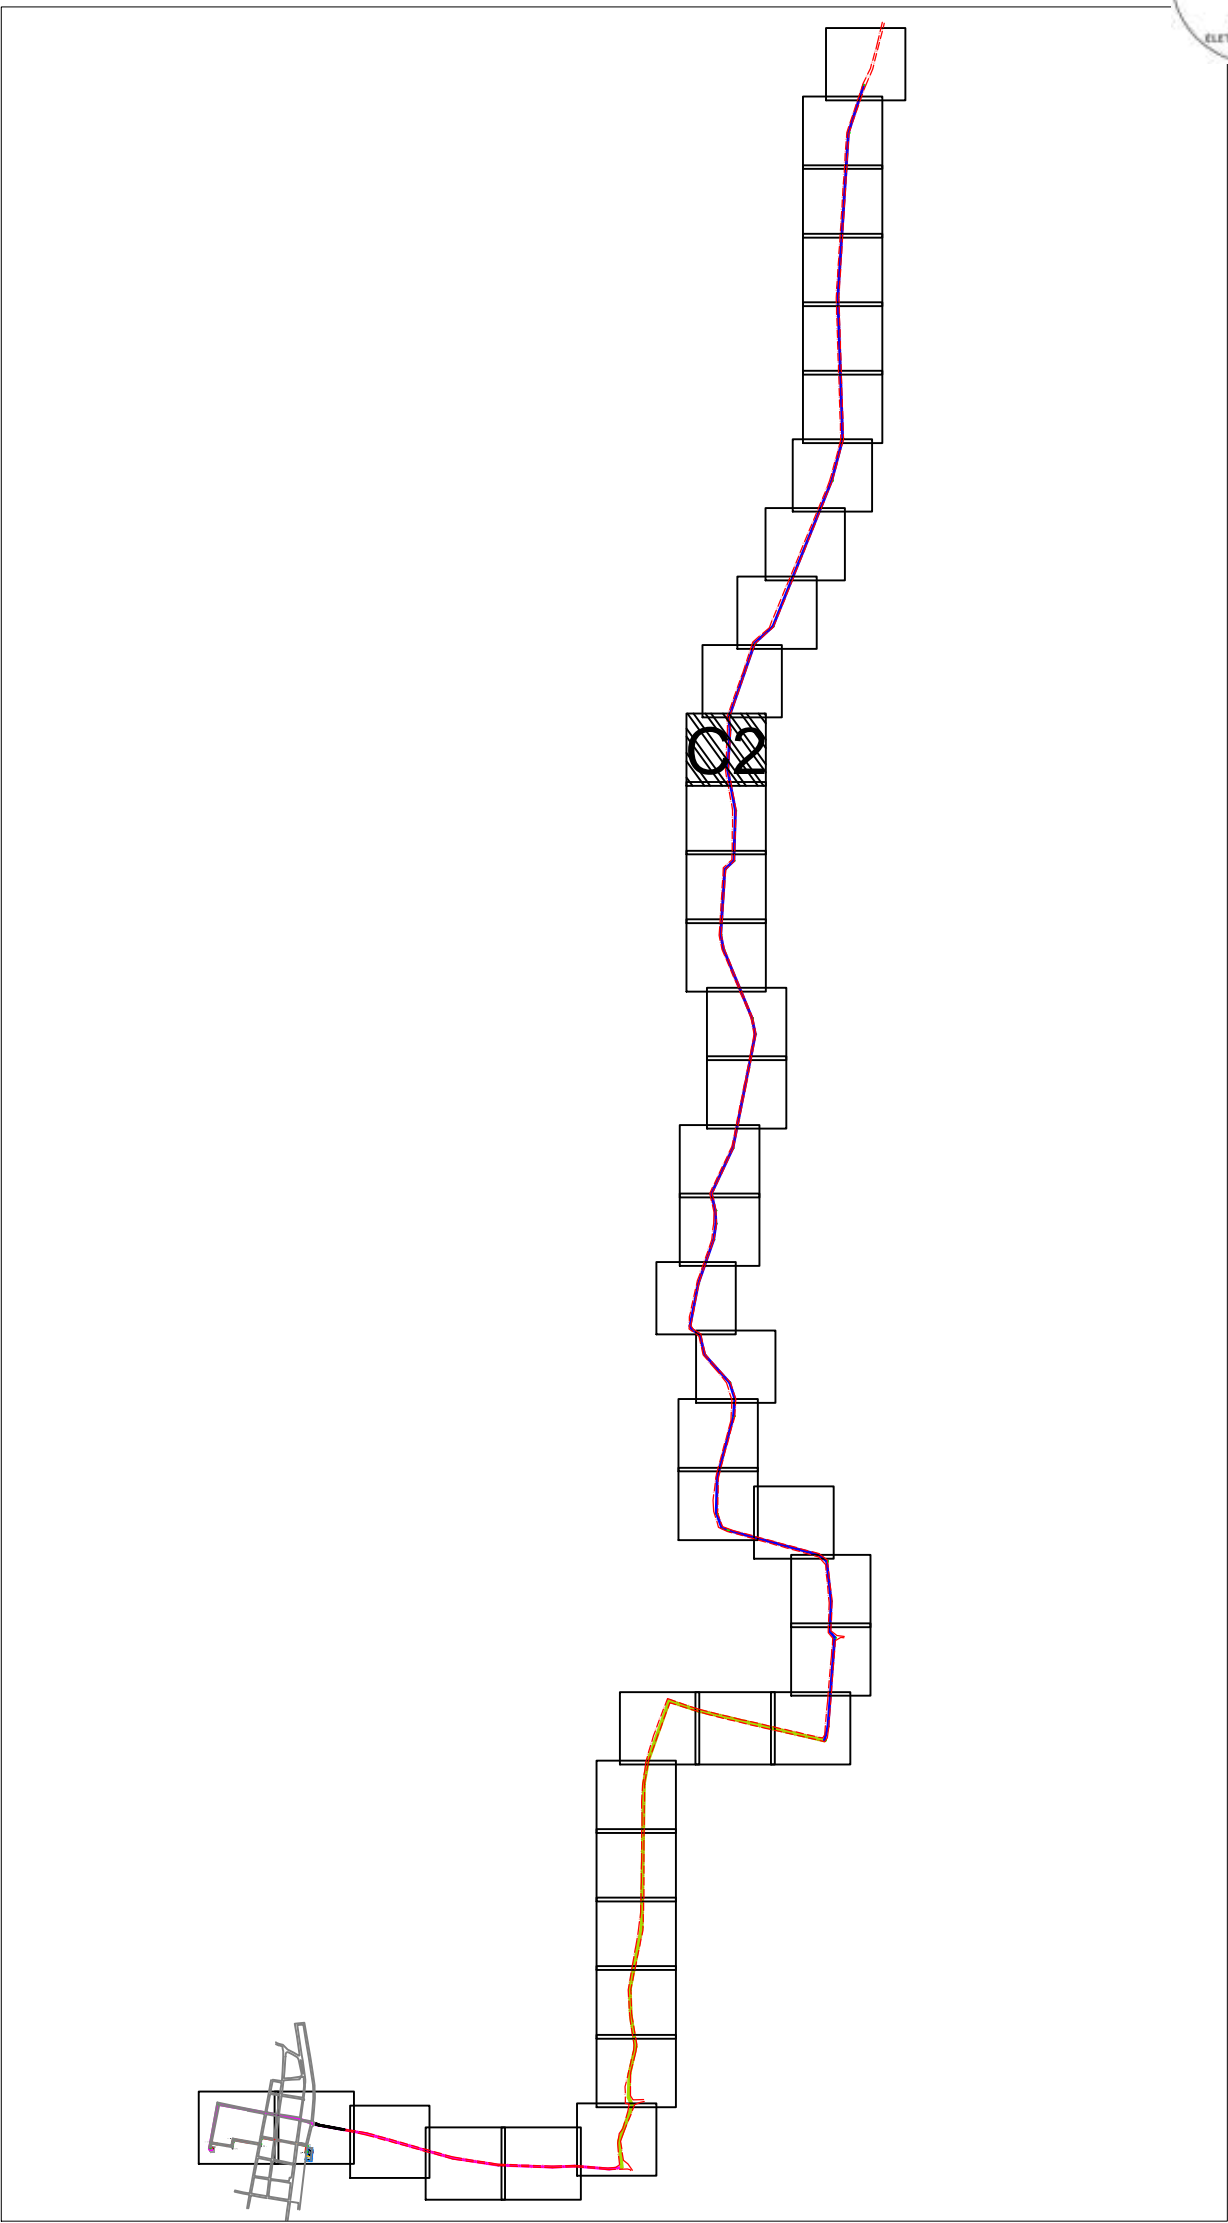
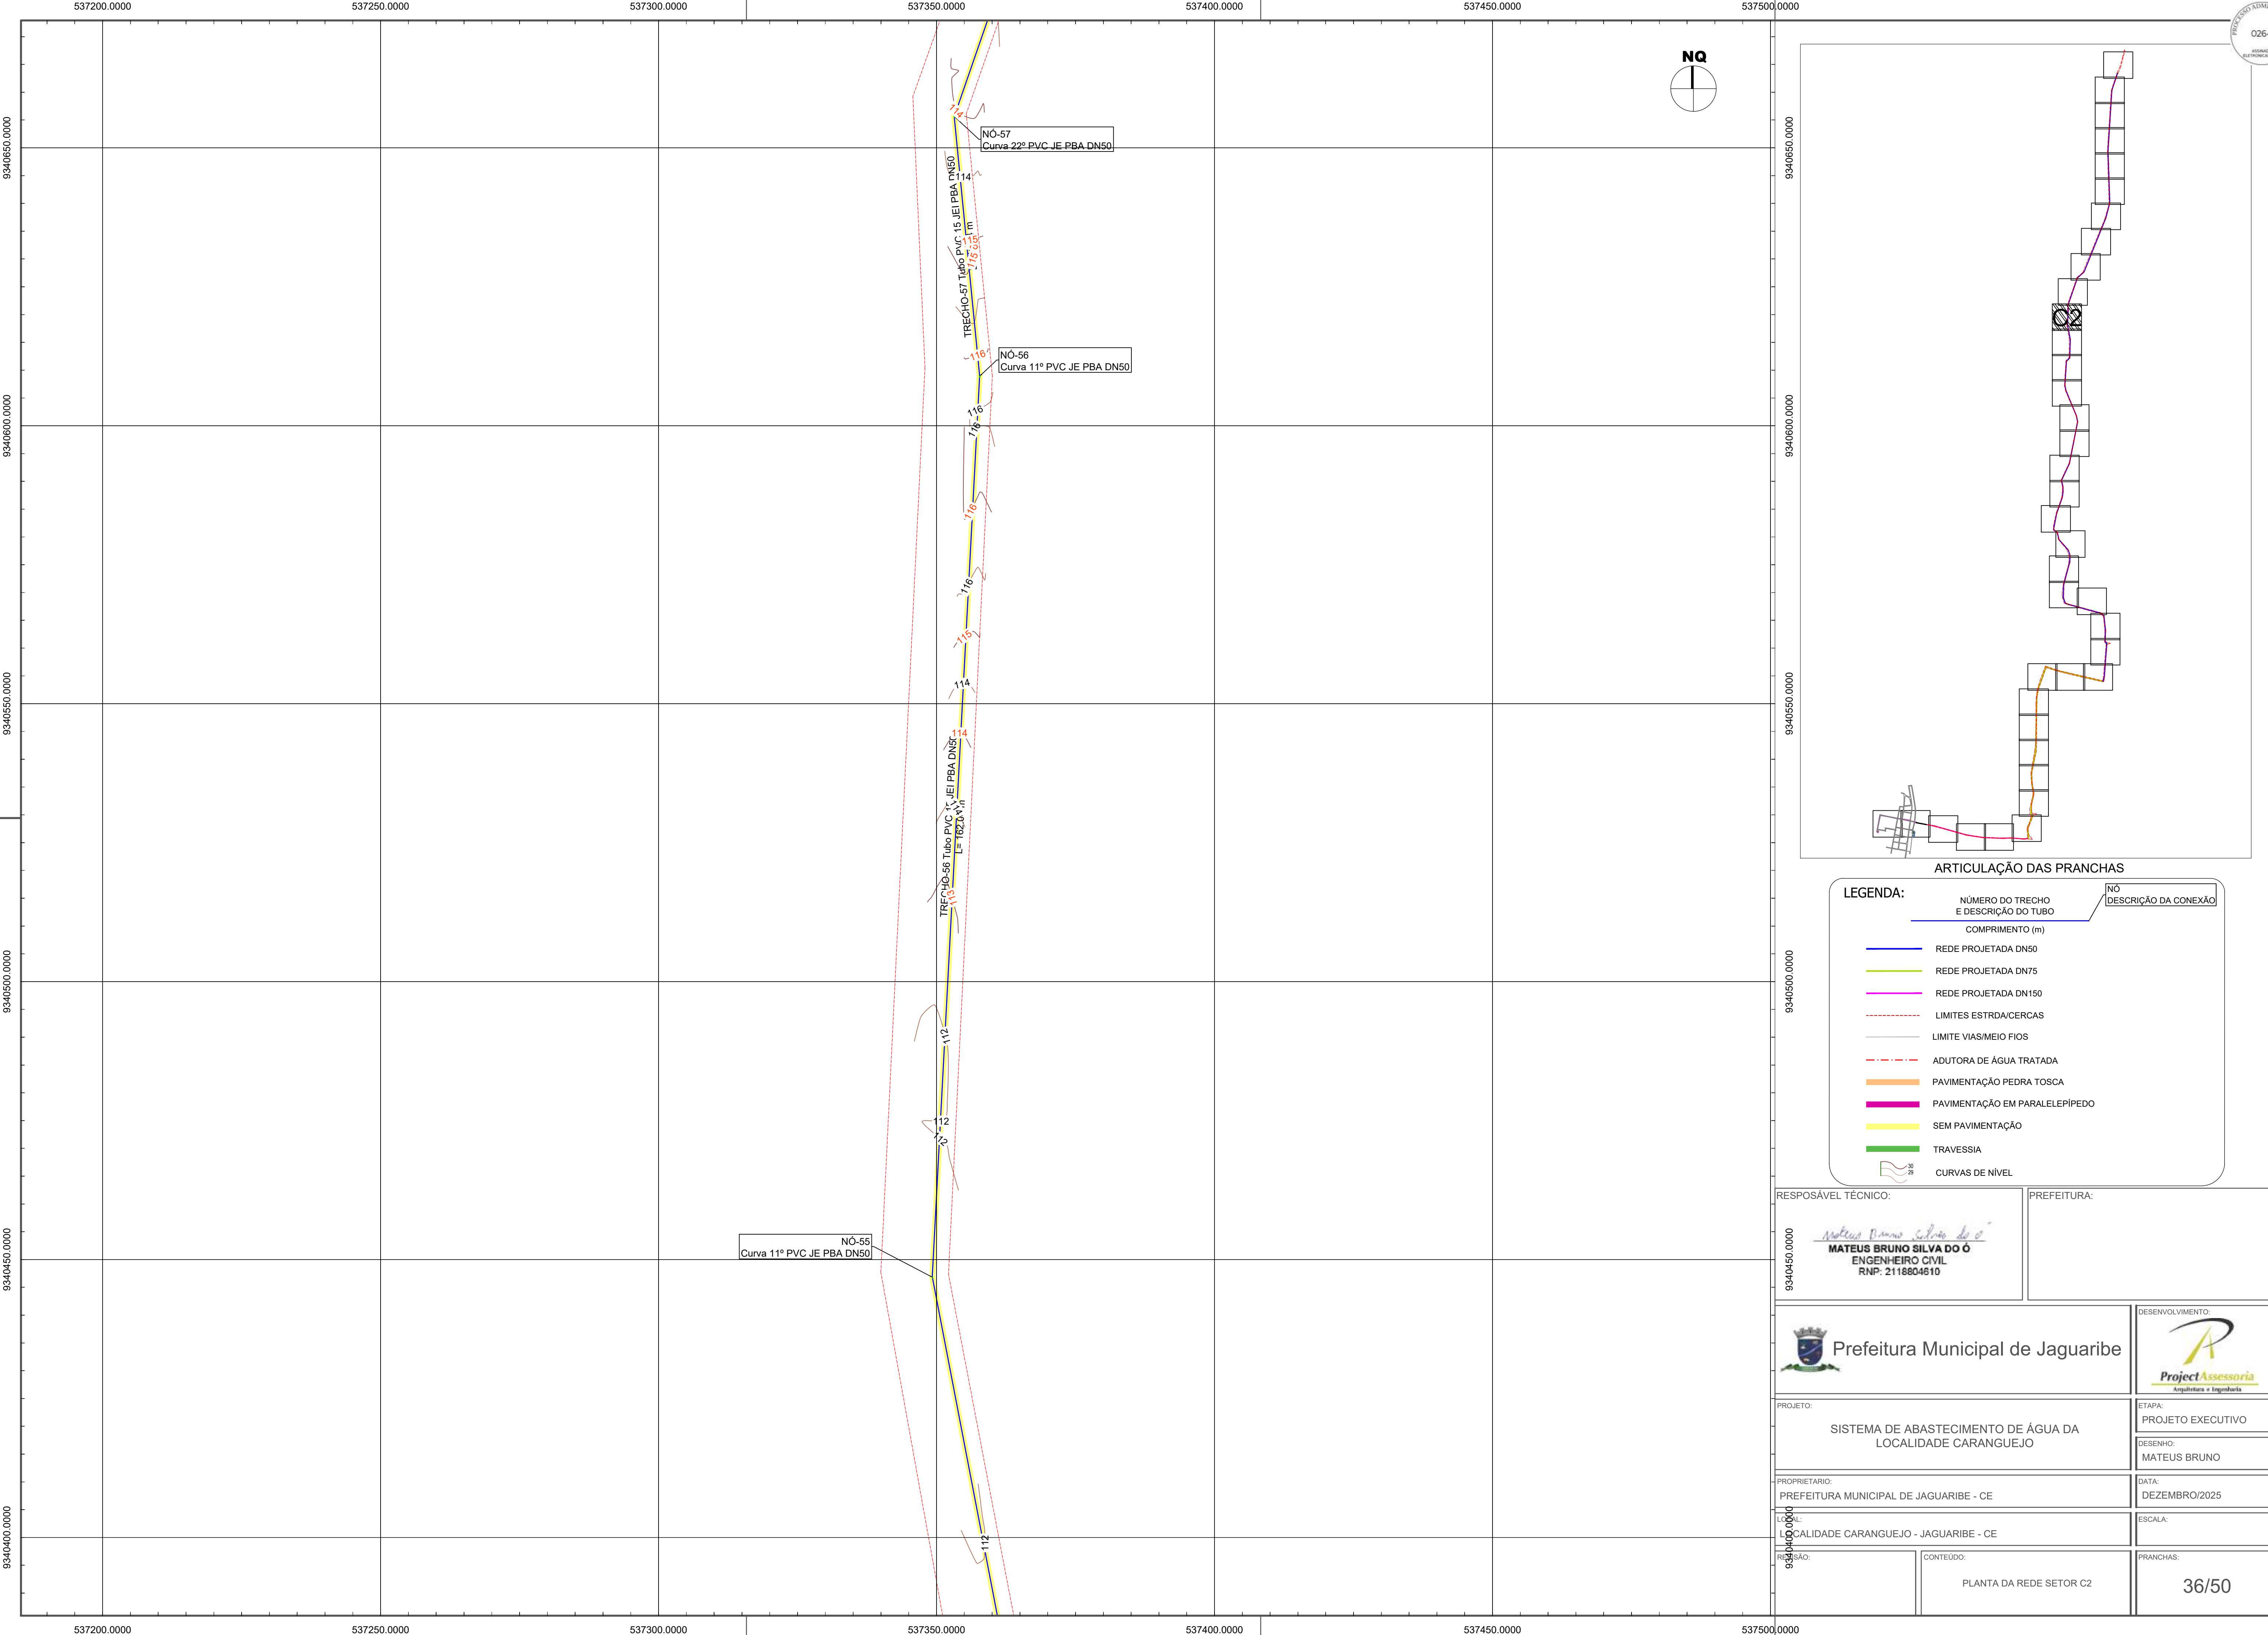


ARTICULAÇÃO DAS PRANCHAS

LEGENDA:

NÚMERO DO TRECHO E DESCRIÇÃO DO TUBO	Nº	DESCRIÇÃO DA CONEXÃO
COMPRIMENTO (m)		
REDE PROJETADA DN50		
REDE PROJETADA DN75		
REDE PROJETADA DN150		
LIMITES ESTRADA/CERCAS		
LIMITE VIAS/MEIO FIOS		
ADUTORA DE ÁGUA TRATADA		
PAVIMENTAÇÃO PEDRA TOSCA		
PAVIMENTAÇÃO EM PARALELEPÍPEDO		
SEM PAVIMENTAÇÃO		
TRAVESSIA		
CURVAS DE NÍVEL		



RESPOSÁVEL TÉCNICO:		PREFEITURA:	
 MATEUS BRUNO SILVA DO Ó ENGENHEIRO CIVIL RNP: 2118804810			
 Prefeitura Municipal de Jaguaribe		 Project Assessoria Arquitetura e Engenharia	
PROJETO:		ETAPA:	
SISTEMA DE ABASTECIMENTO DE ÁGUA DA LOCALIDADE CARANGUEJO		PROJETO EXECUTIVO	
PROPRIETÁRIO:		DESENHO:	
PREFEITURA MUNICIPAL DE JAGUARIBE - CE		MATEUS BRUNO	
LOCAL:		DATA:	
LOCALIDADE CARANGUEJO - JAGUARIBE - CE		DEZEMBRO/2025	
REVISÃO:		ESCALA:	
CONTEÚDO:		PRANCHAS:	
PLANTA DA REDE SETOR C2		36/50	

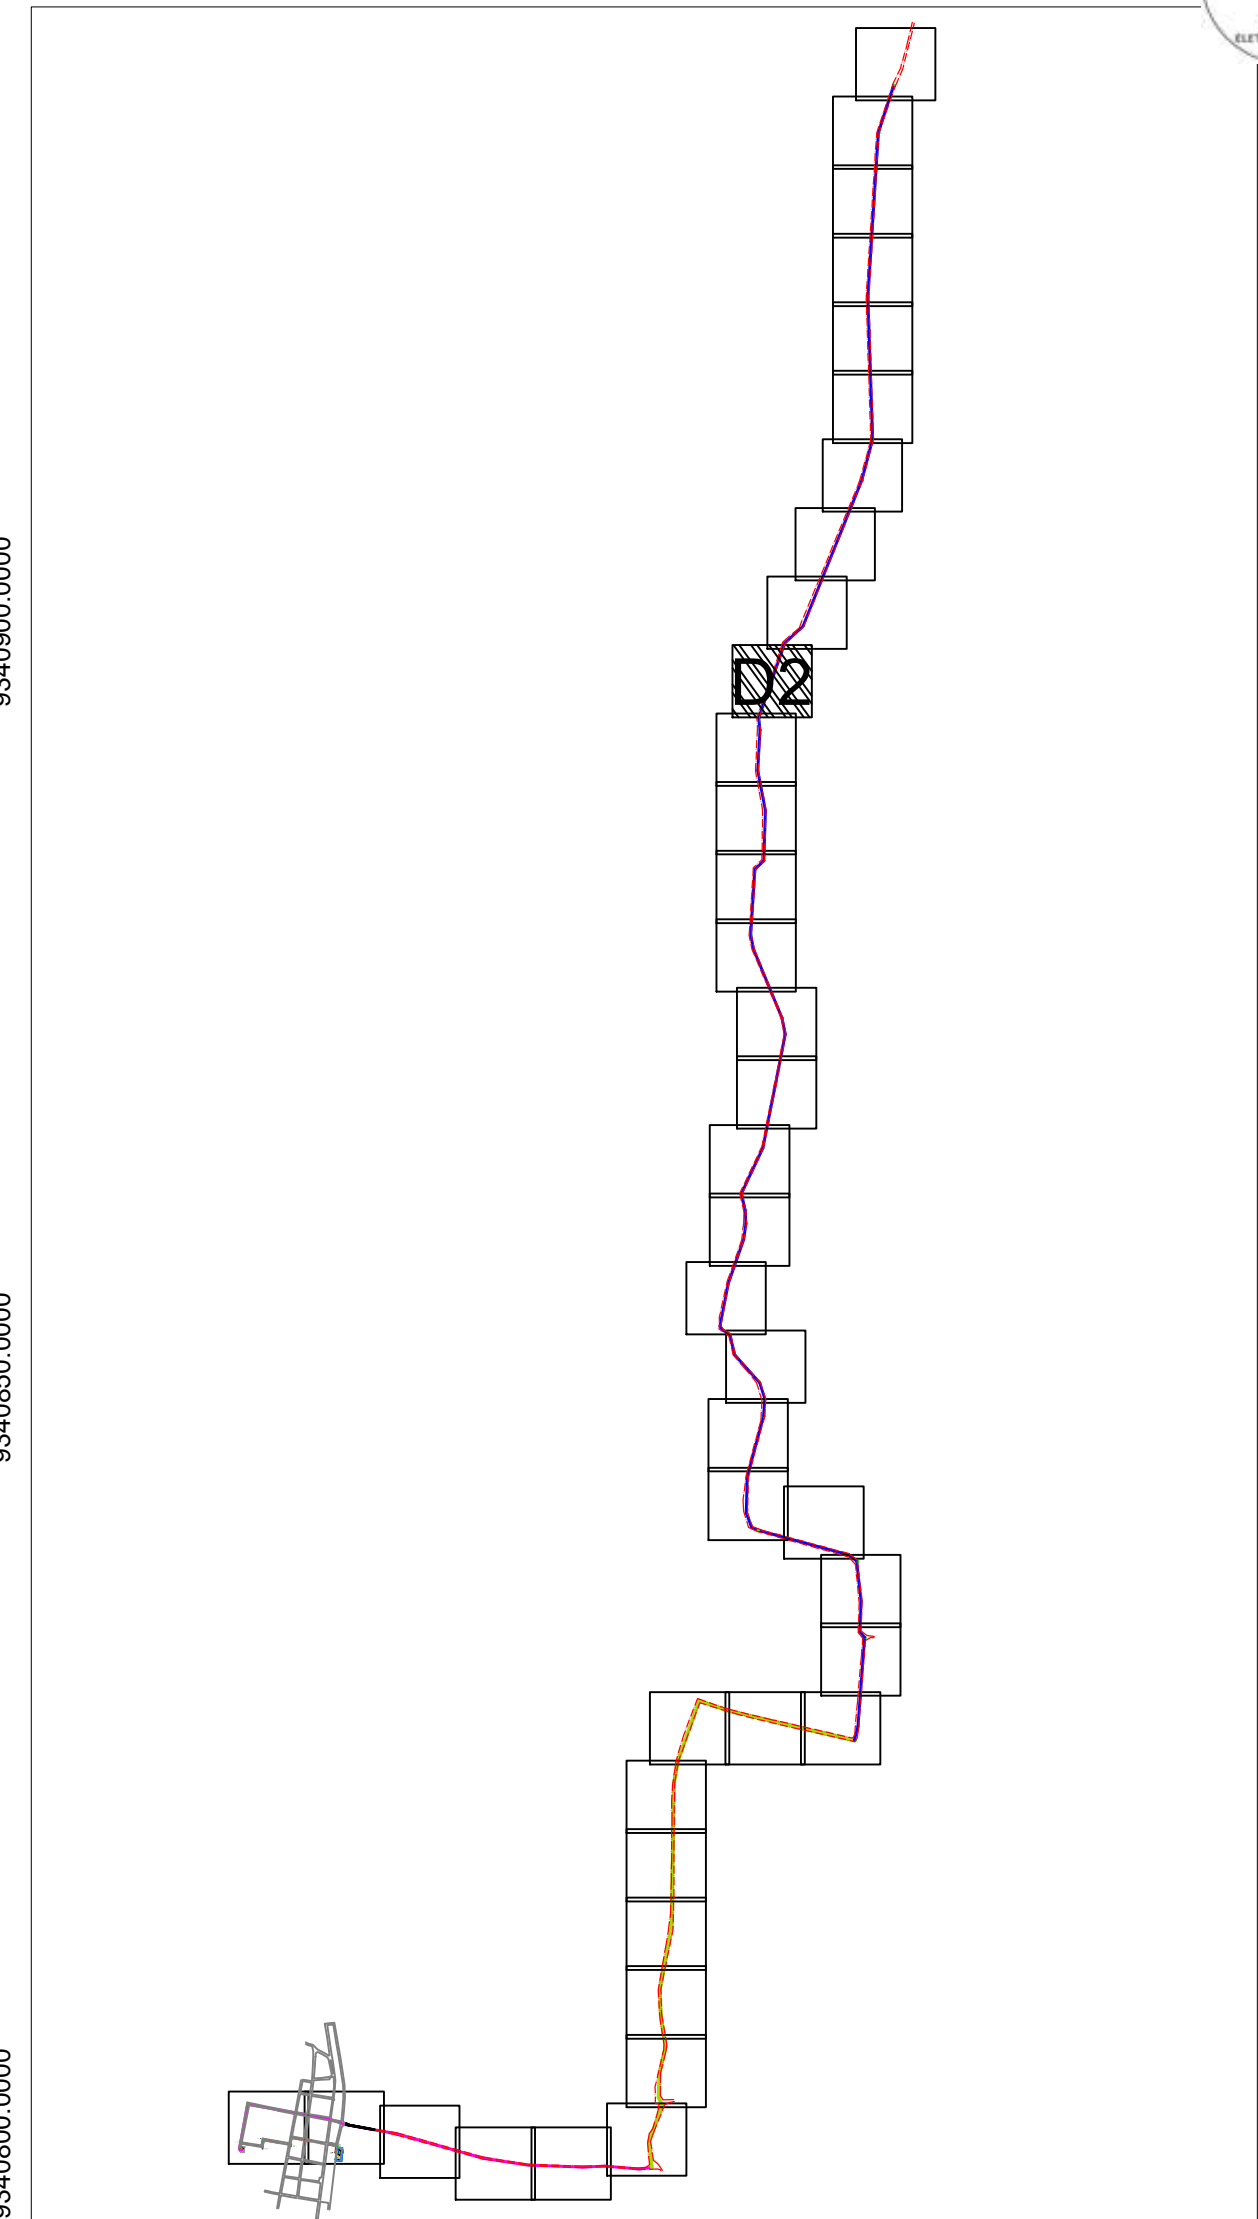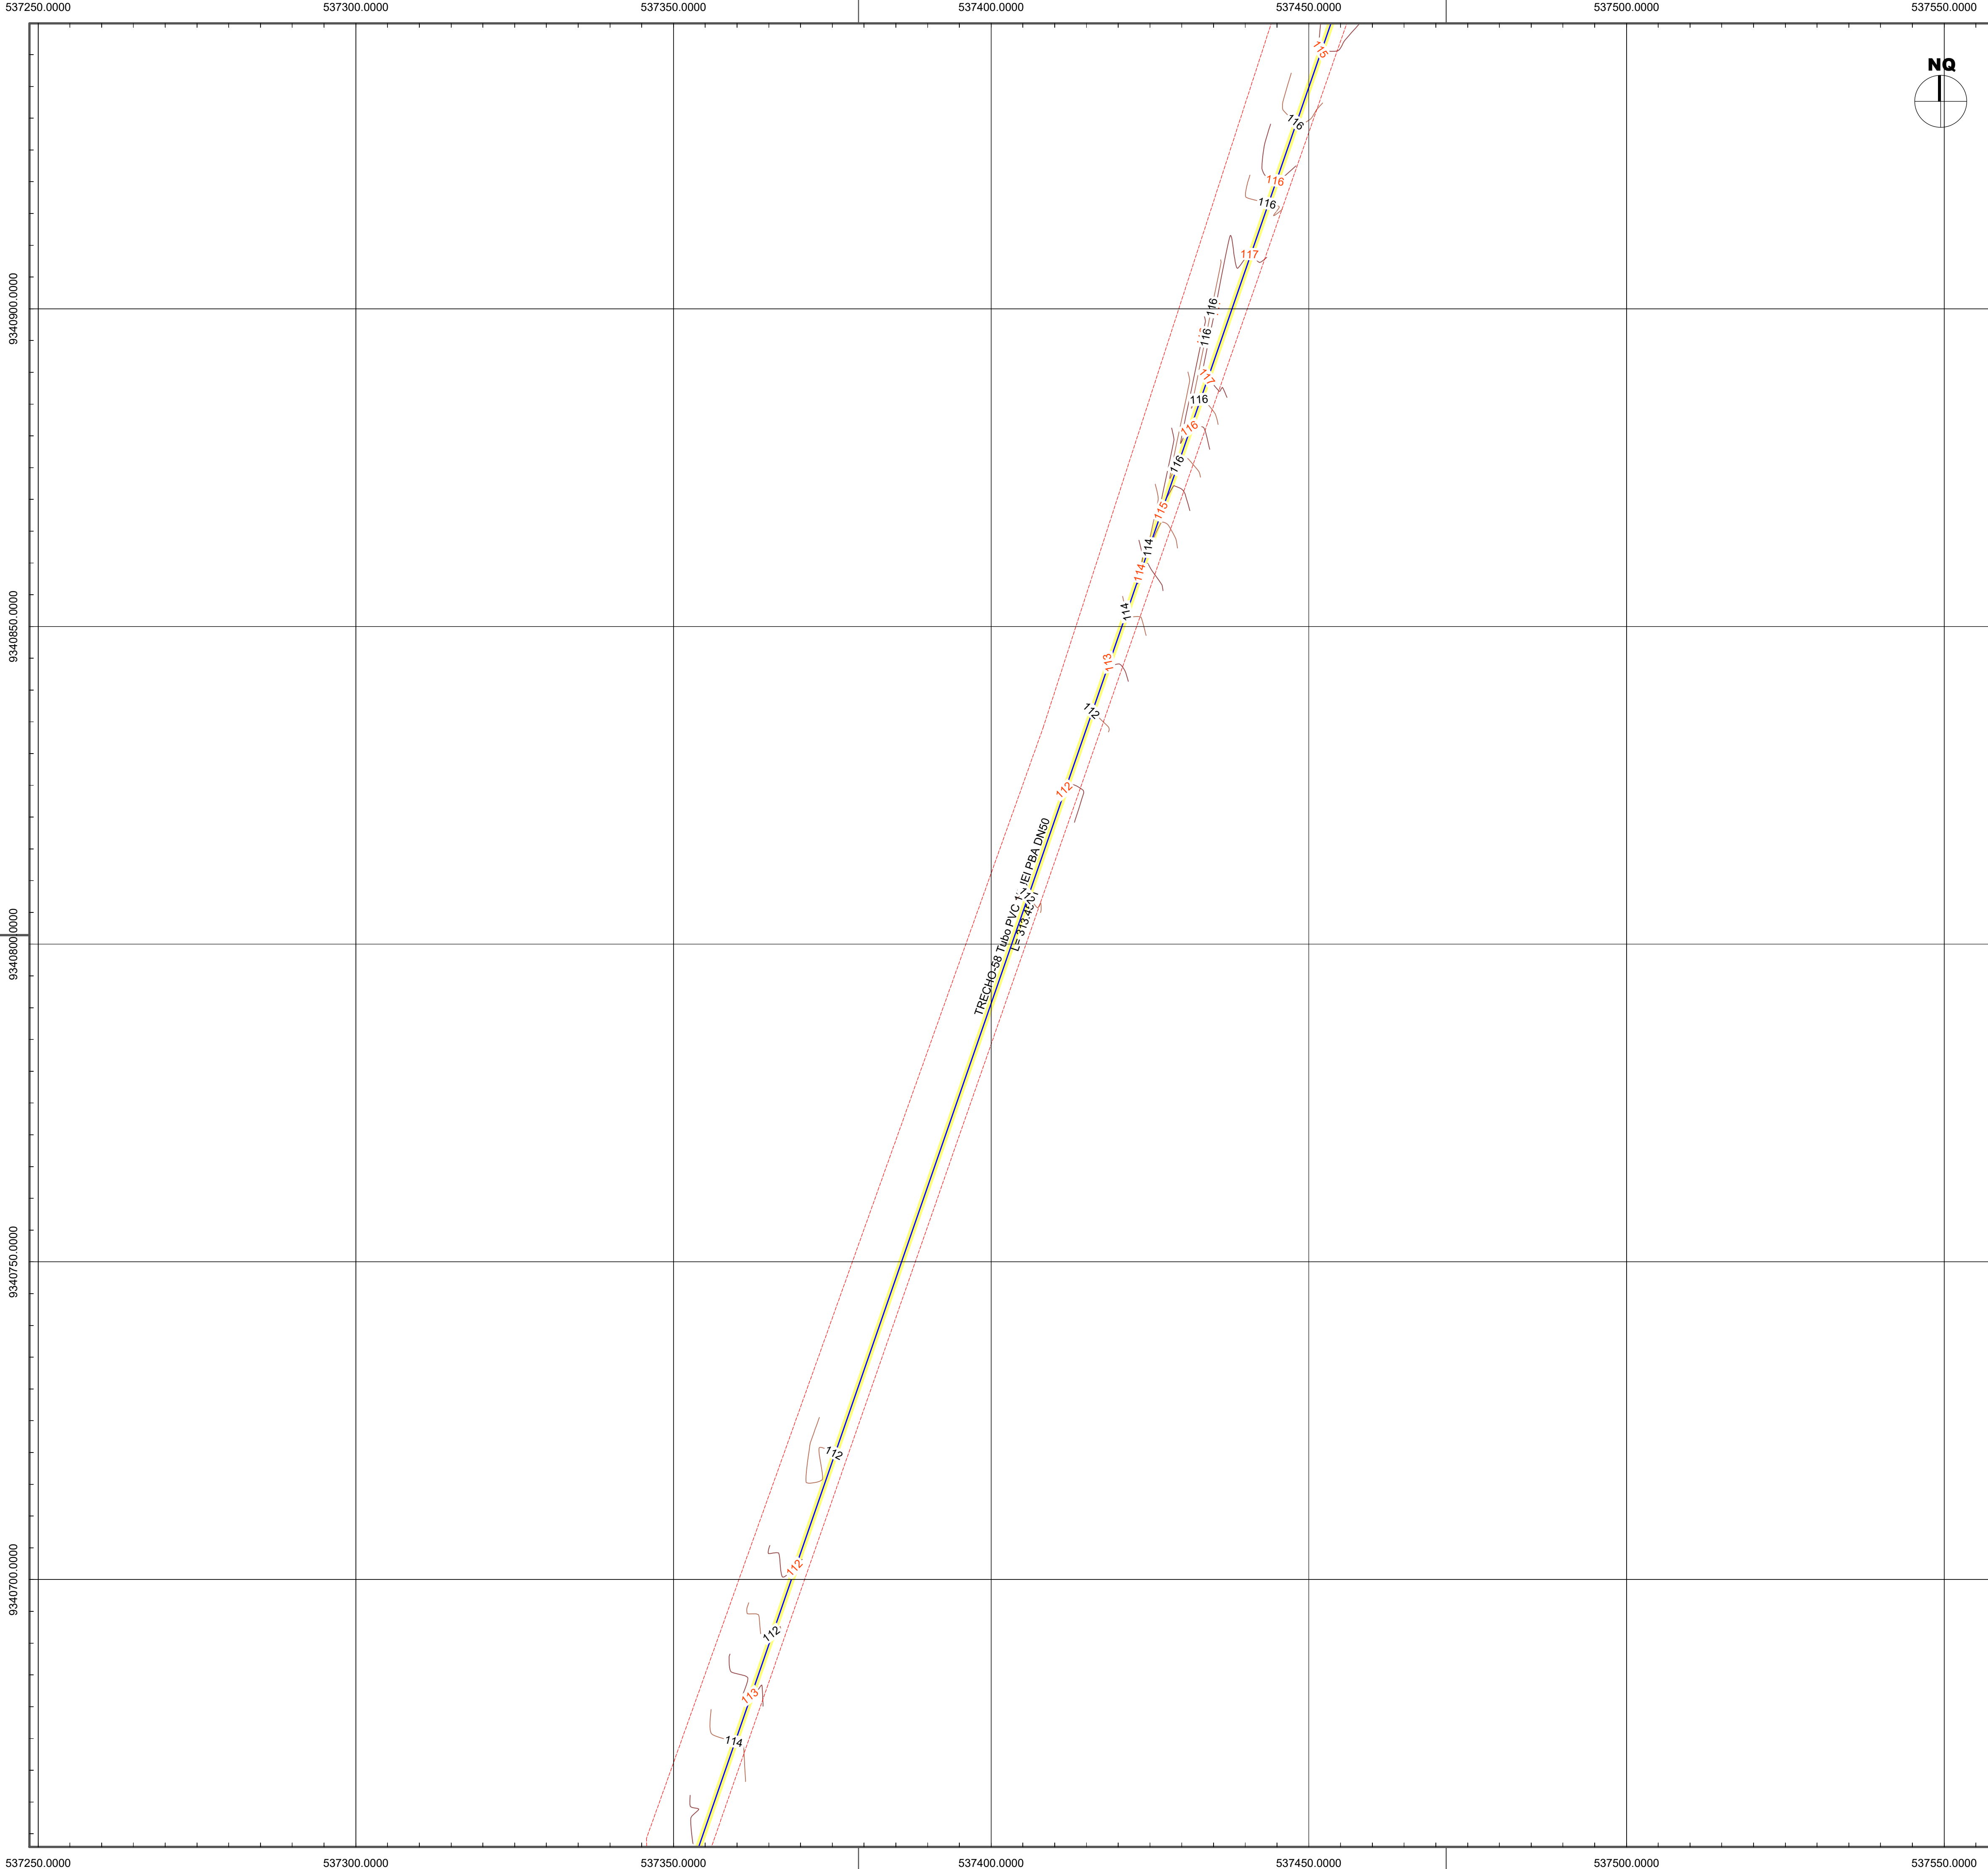

LEGENDA:

NÚMERO DO TRECHO E DESCRIÇÃO DO TUBO	Nº	DESCRIÇÃO DA CONEXÃO
COMPRIMENTO (m)		
REDE PROJETADA DN50		
REDE PROJETADA DN75		
REDE PROJETADA DN150		
LIMITES ESTRADA/CERCAS		
LIMITE VIAS/MEIO FIOS		
ADUTORA DE ÁGUA TRATADA		
PAVIMENTAÇÃO PEDRA TOSCA		
PAVIMENTAÇÃO EM PARALELEPÍPEDO		
SEM PAVIMENTAÇÃO		
TRAVESSIA		
CURVAS DE NÍVEL		

RESPOSÁVEL TÉCNICO: MATEUS BRUNO SILVA DO Ó ENGENHEIRO CIVIL RNP: 2118804810		PREFEITURA:	
 Prefeitura Municipal de Jaguaribe		DESENVOLVIMENTO: 	
		ETAPA: PROJETO EXECUTIVO	
PROPRIETÁRIO: PREFEITURA MUNICIPAL DE JAGUARIBE - CE		DESENHO: MATEUS BRUNO	
LOCAL: LOCALIDADE CARANGUEJO - JAGUARIBE - CE		DATA: DEZEMBRO/2025	
REVISÃO:		ESCALA:	
CONTEÚDO: PLANTA DA REDE SETOR D2		PRANCHAS: 37/50	

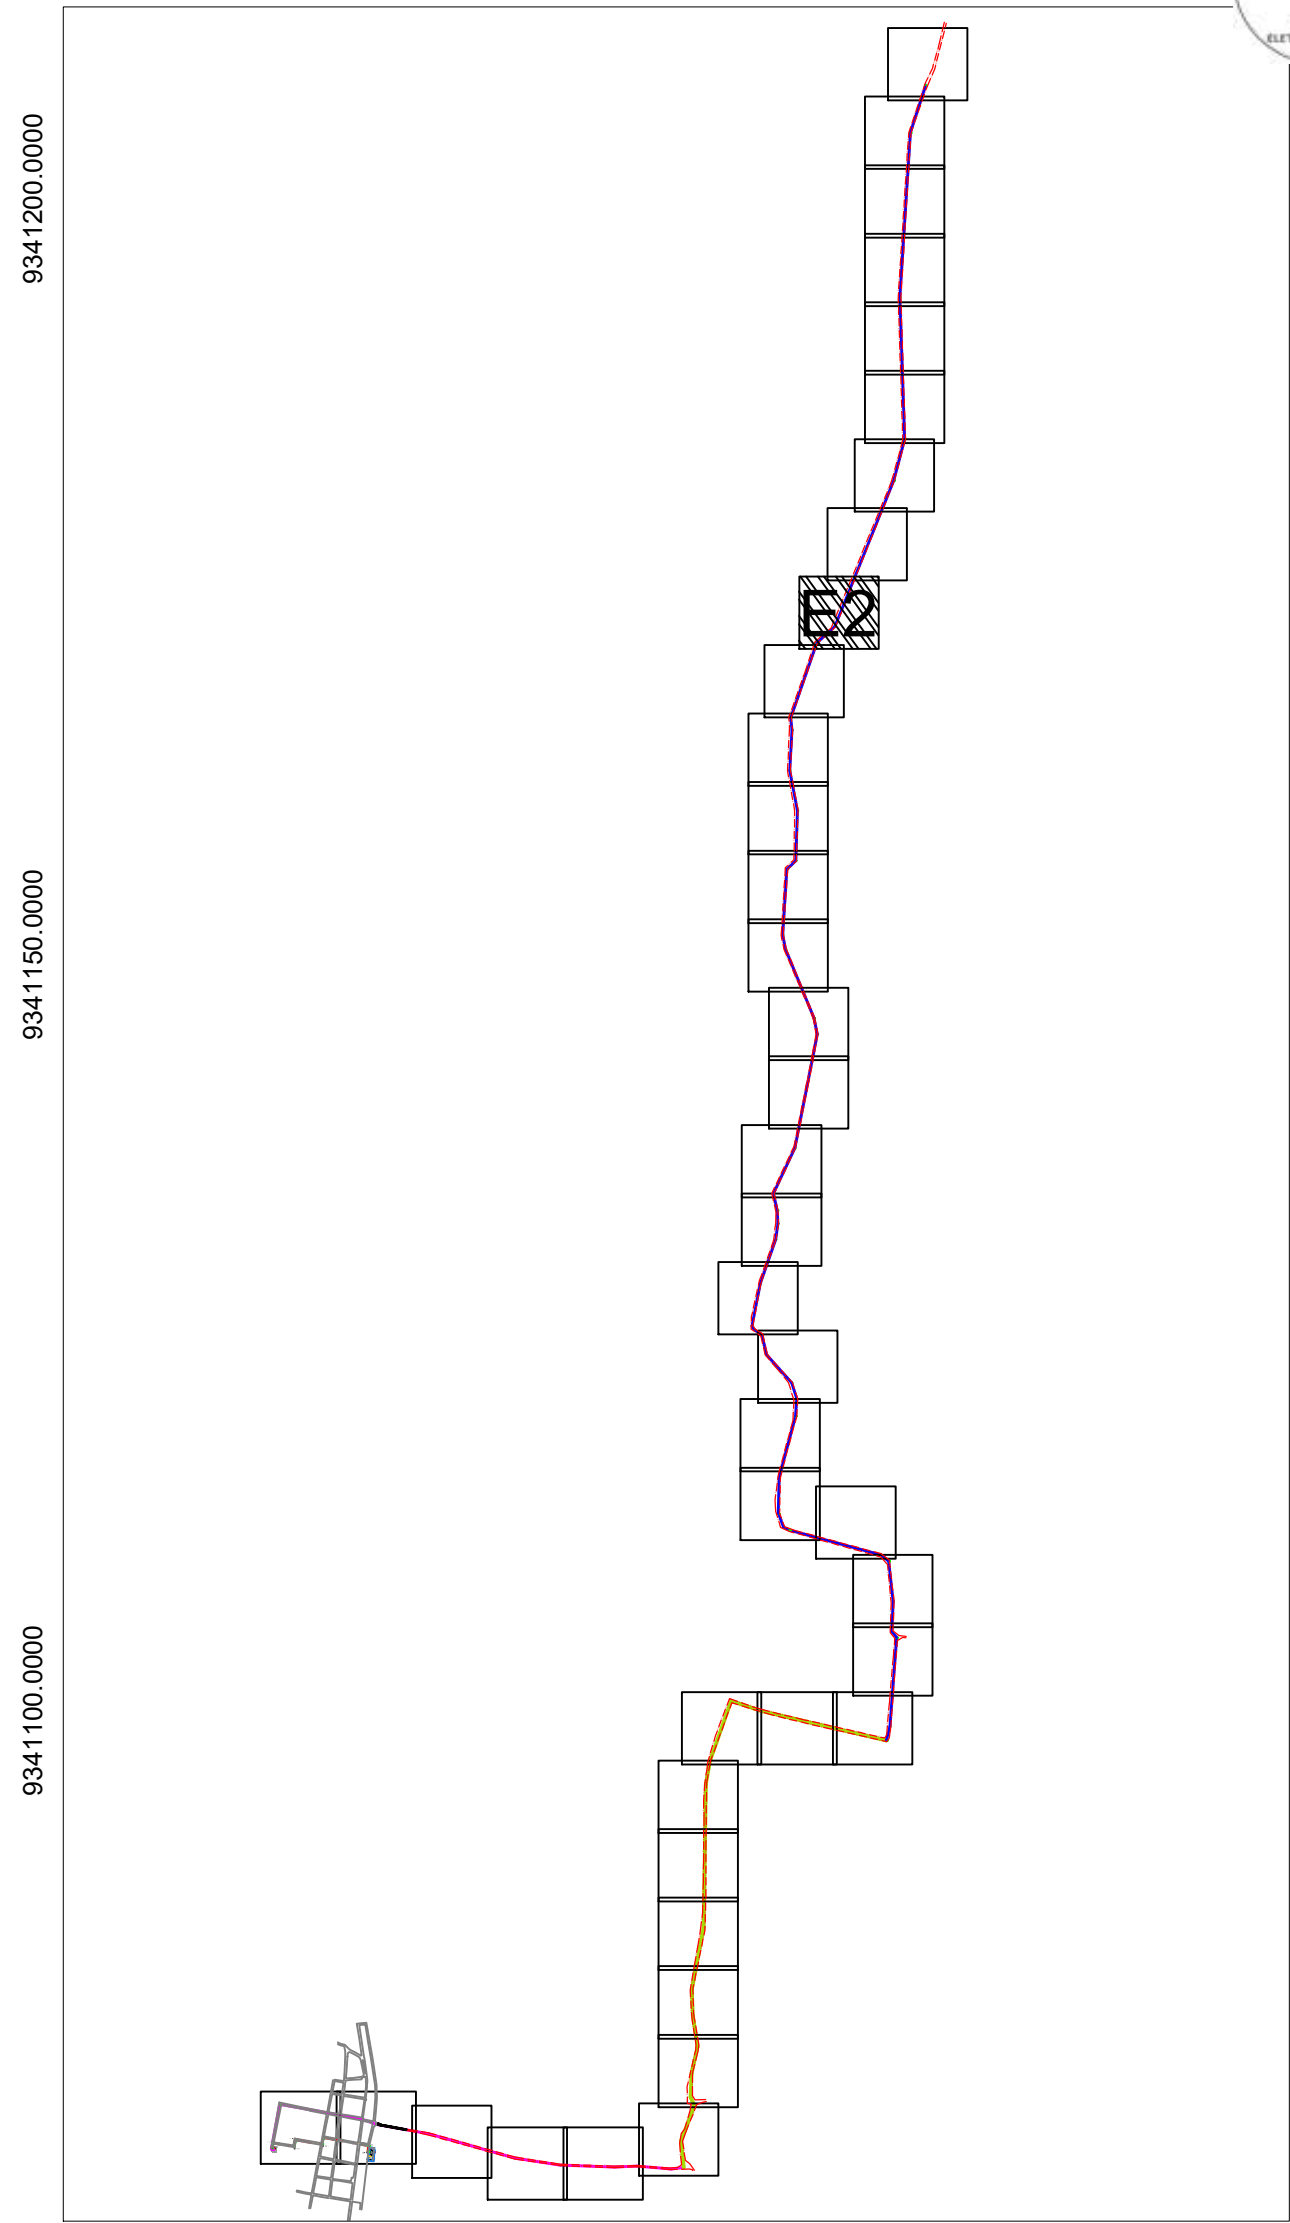
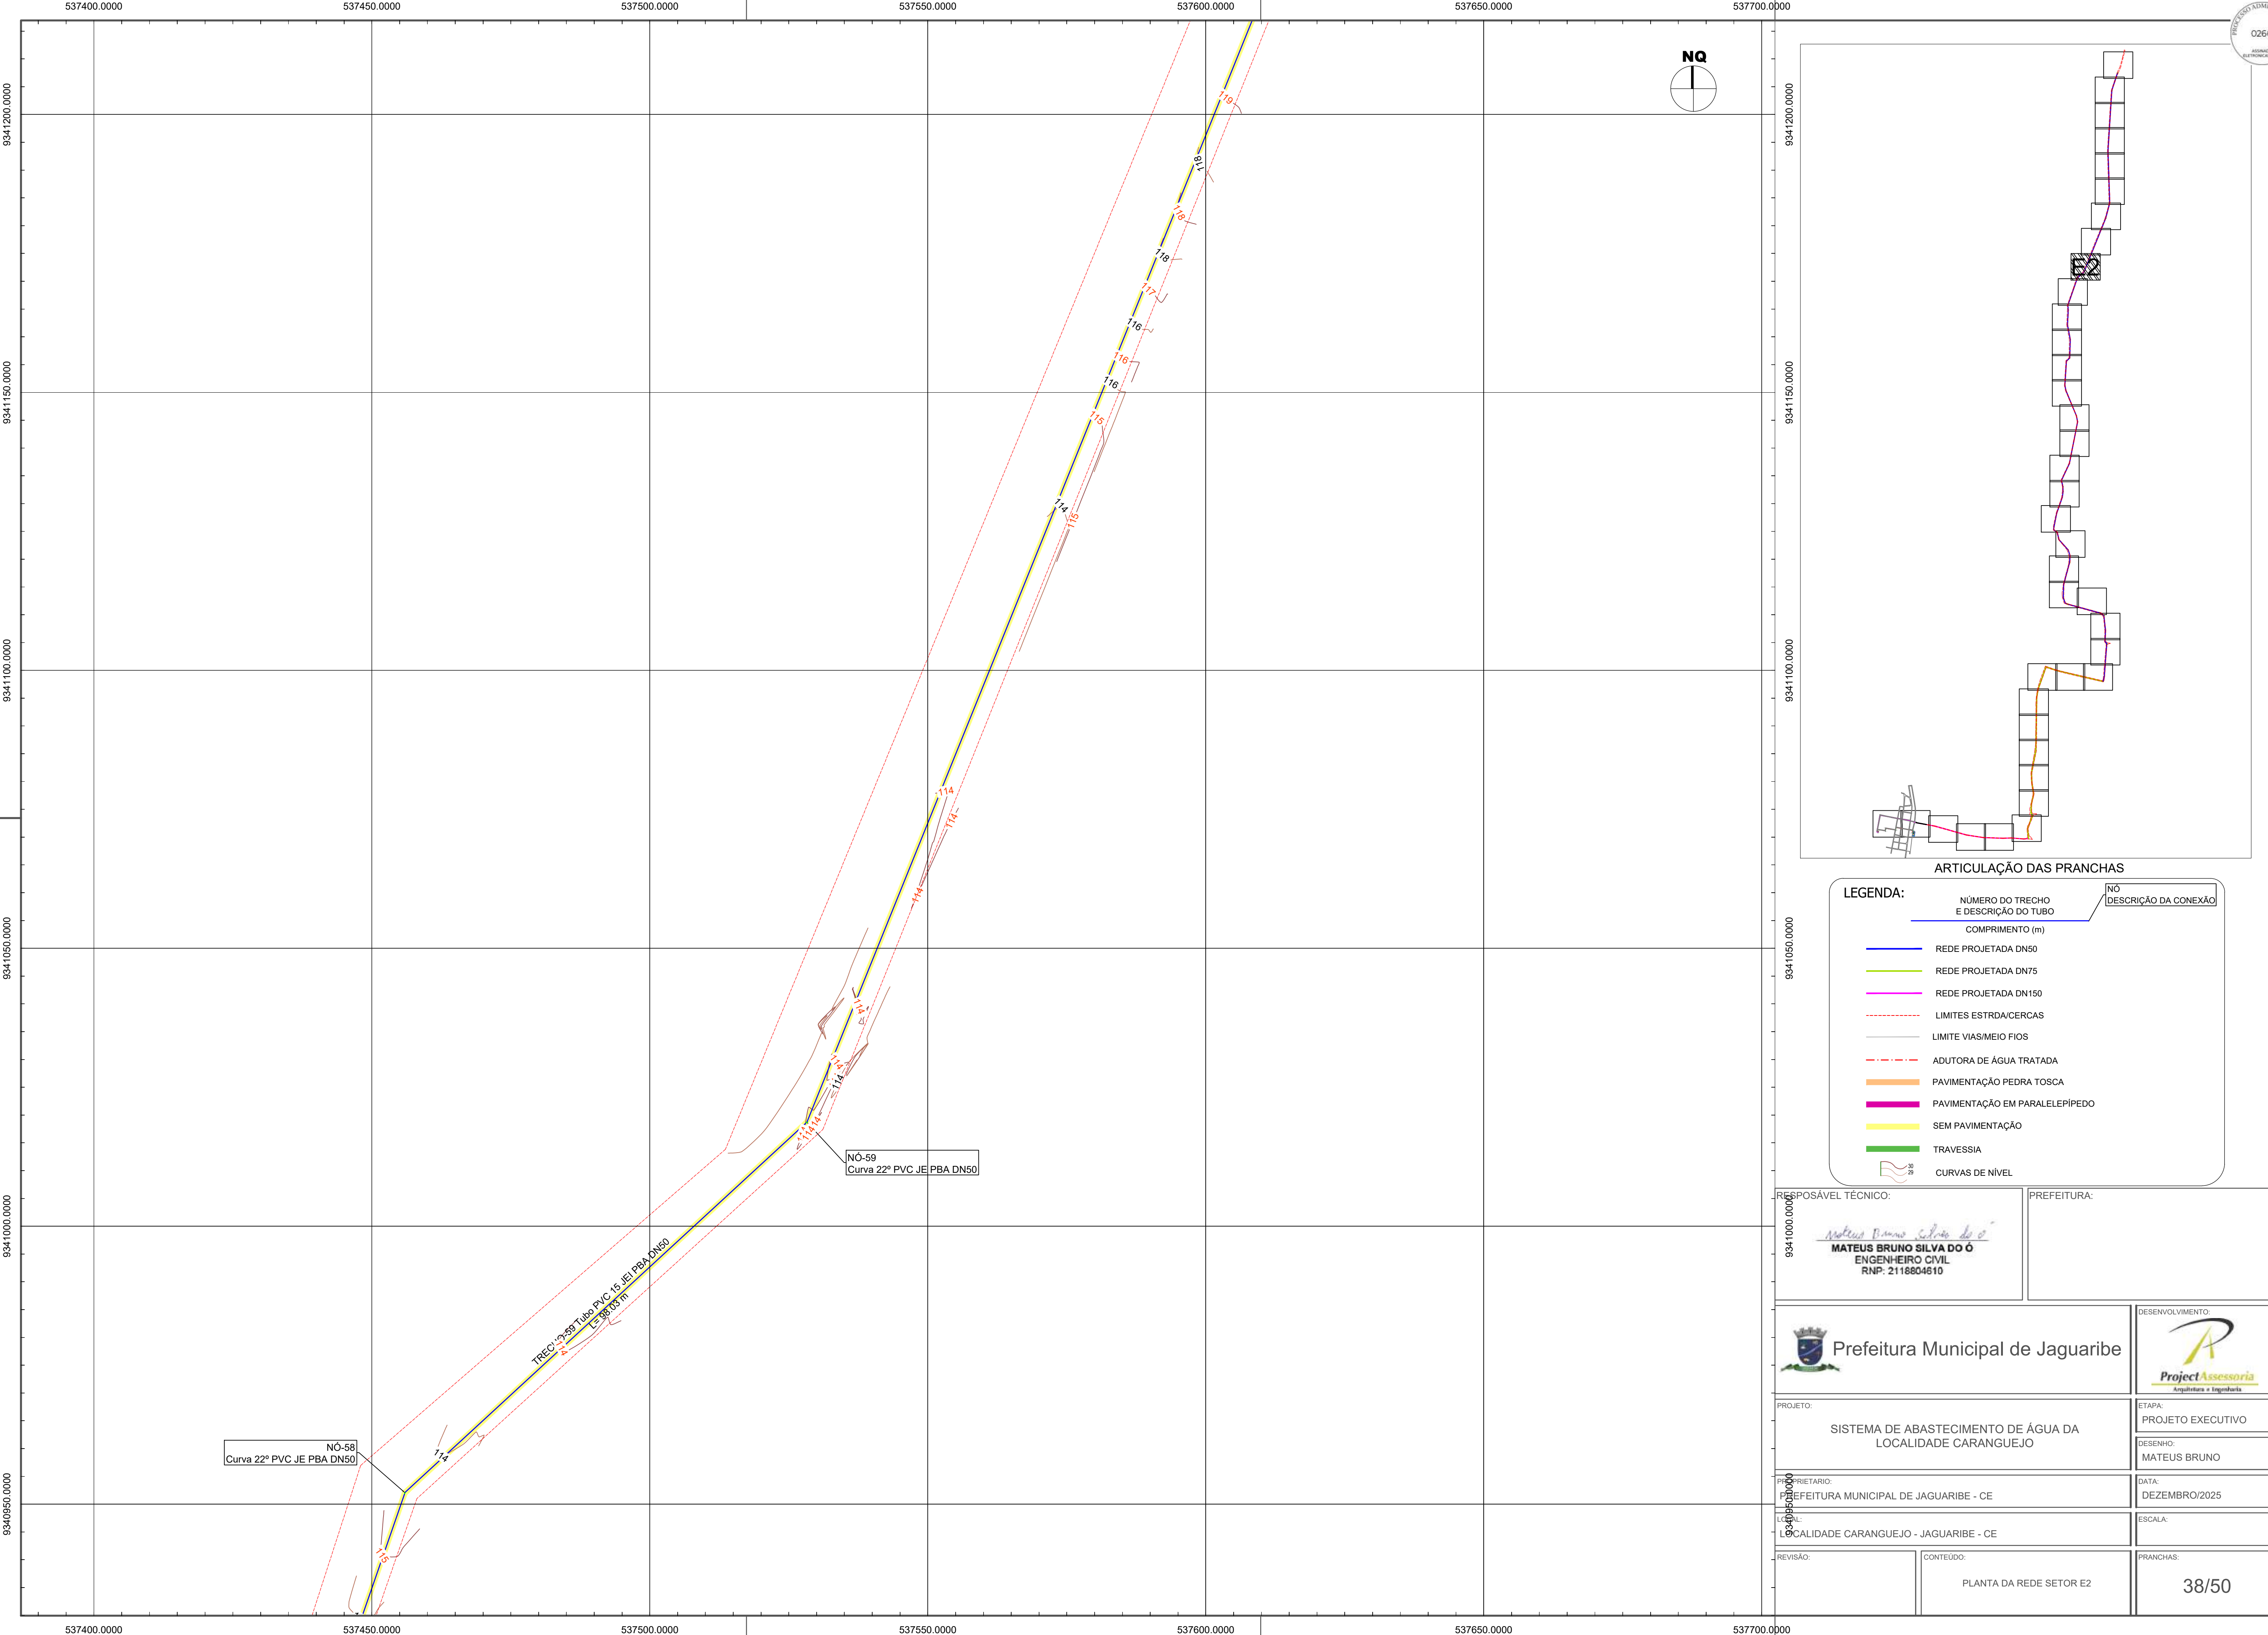


ARTICULAÇÃO DAS PRANCHAS

LEGENDA:

NÚMERO DO TRECHO E DESCRIÇÃO DO TUBO	Nº	DESCRIÇÃO DA CONEXÃO
COMPRIMENTO (m)		
REDE PROJETADA DN50		
REDE PROJETADA DN75		
REDE PROJETADA DN150		
LIMITES ESTRADA/CERCAS		
LIMITE VIAS/MEIO FIOS		
ADUTORA DE ÁGUA TRATADA		
PAVIMENTAÇÃO PEDRA TOSCA		
PAVIMENTAÇÃO EM PARALELEPÍPEDO		
SEM PAVIMENTAÇÃO		
TRAVESSIA		
CURVAS DE NÍVEL		




RESPONSÁVEL TÉCNICO: MATEUS BRUNO SILVA DO Ó ENGENHEIRO CIVIL RNP: 2118804610		PREFEITURA:	
PROJETO: SISTEMA DE ABASTECIMENTO DE ÁGUA DA LOCALIDADE CARANGUEJO		ETAPA: PROJETO EXECUTIVO	
PROPRIETÁRIO: PREFEITURA MUNICIPAL DE JAGUARIBE - CE		DESENHO: MATEUS BRUNO	
LOCALIDADE: LOCALIDADE CARANGUEJO - JAGUARIBE - CE		DATA: DEZEMBRO/2025	
REVISÃO:		CONTEÚDO: PLANTA DA REDE SETOR E2	
		PRANCHAS: 38/50	

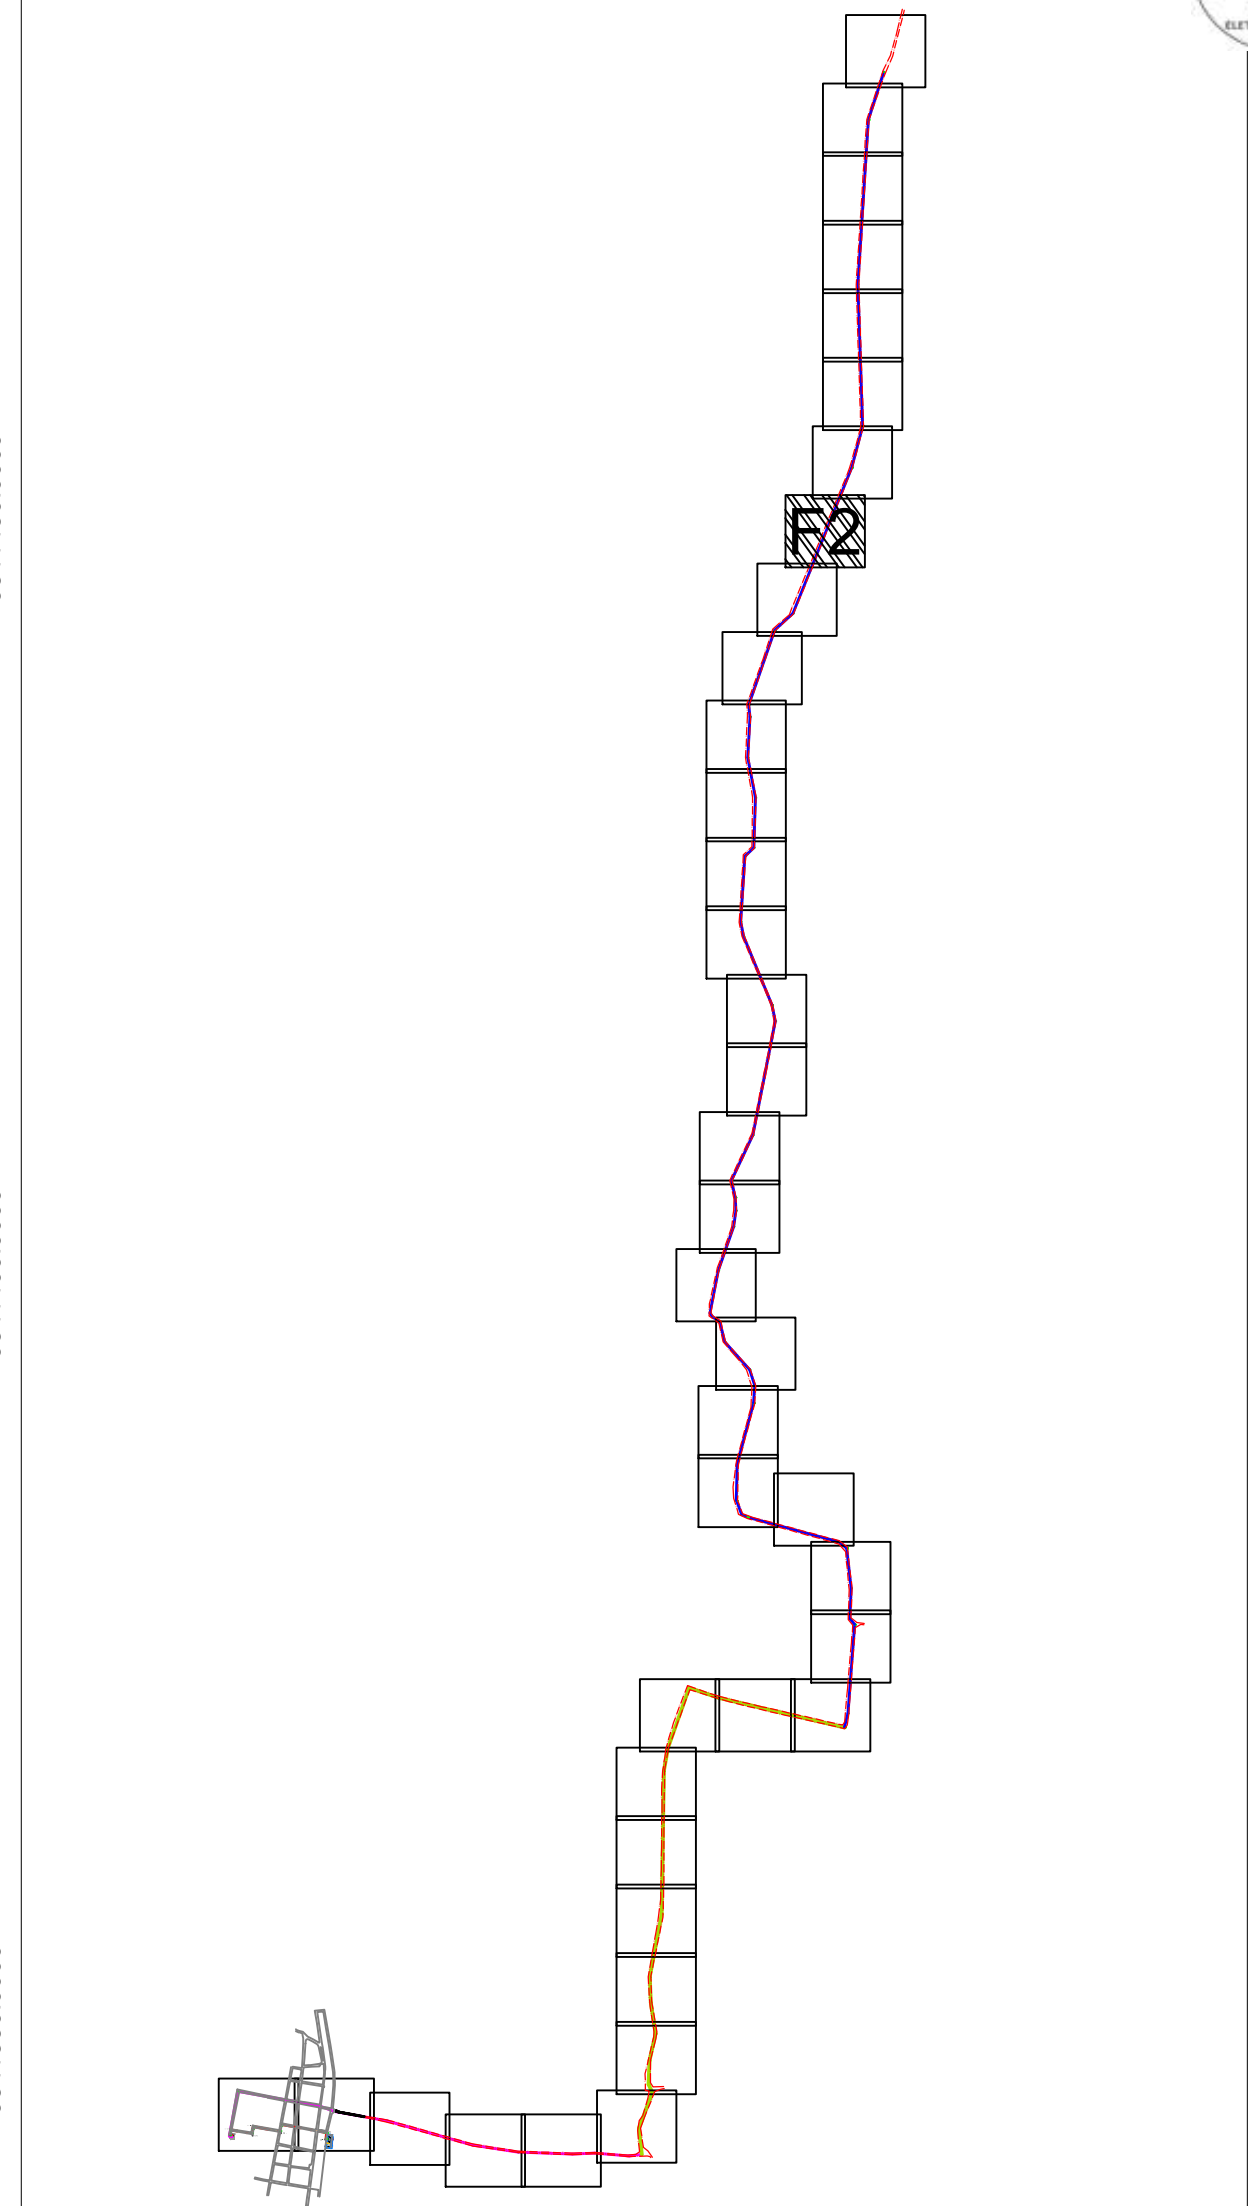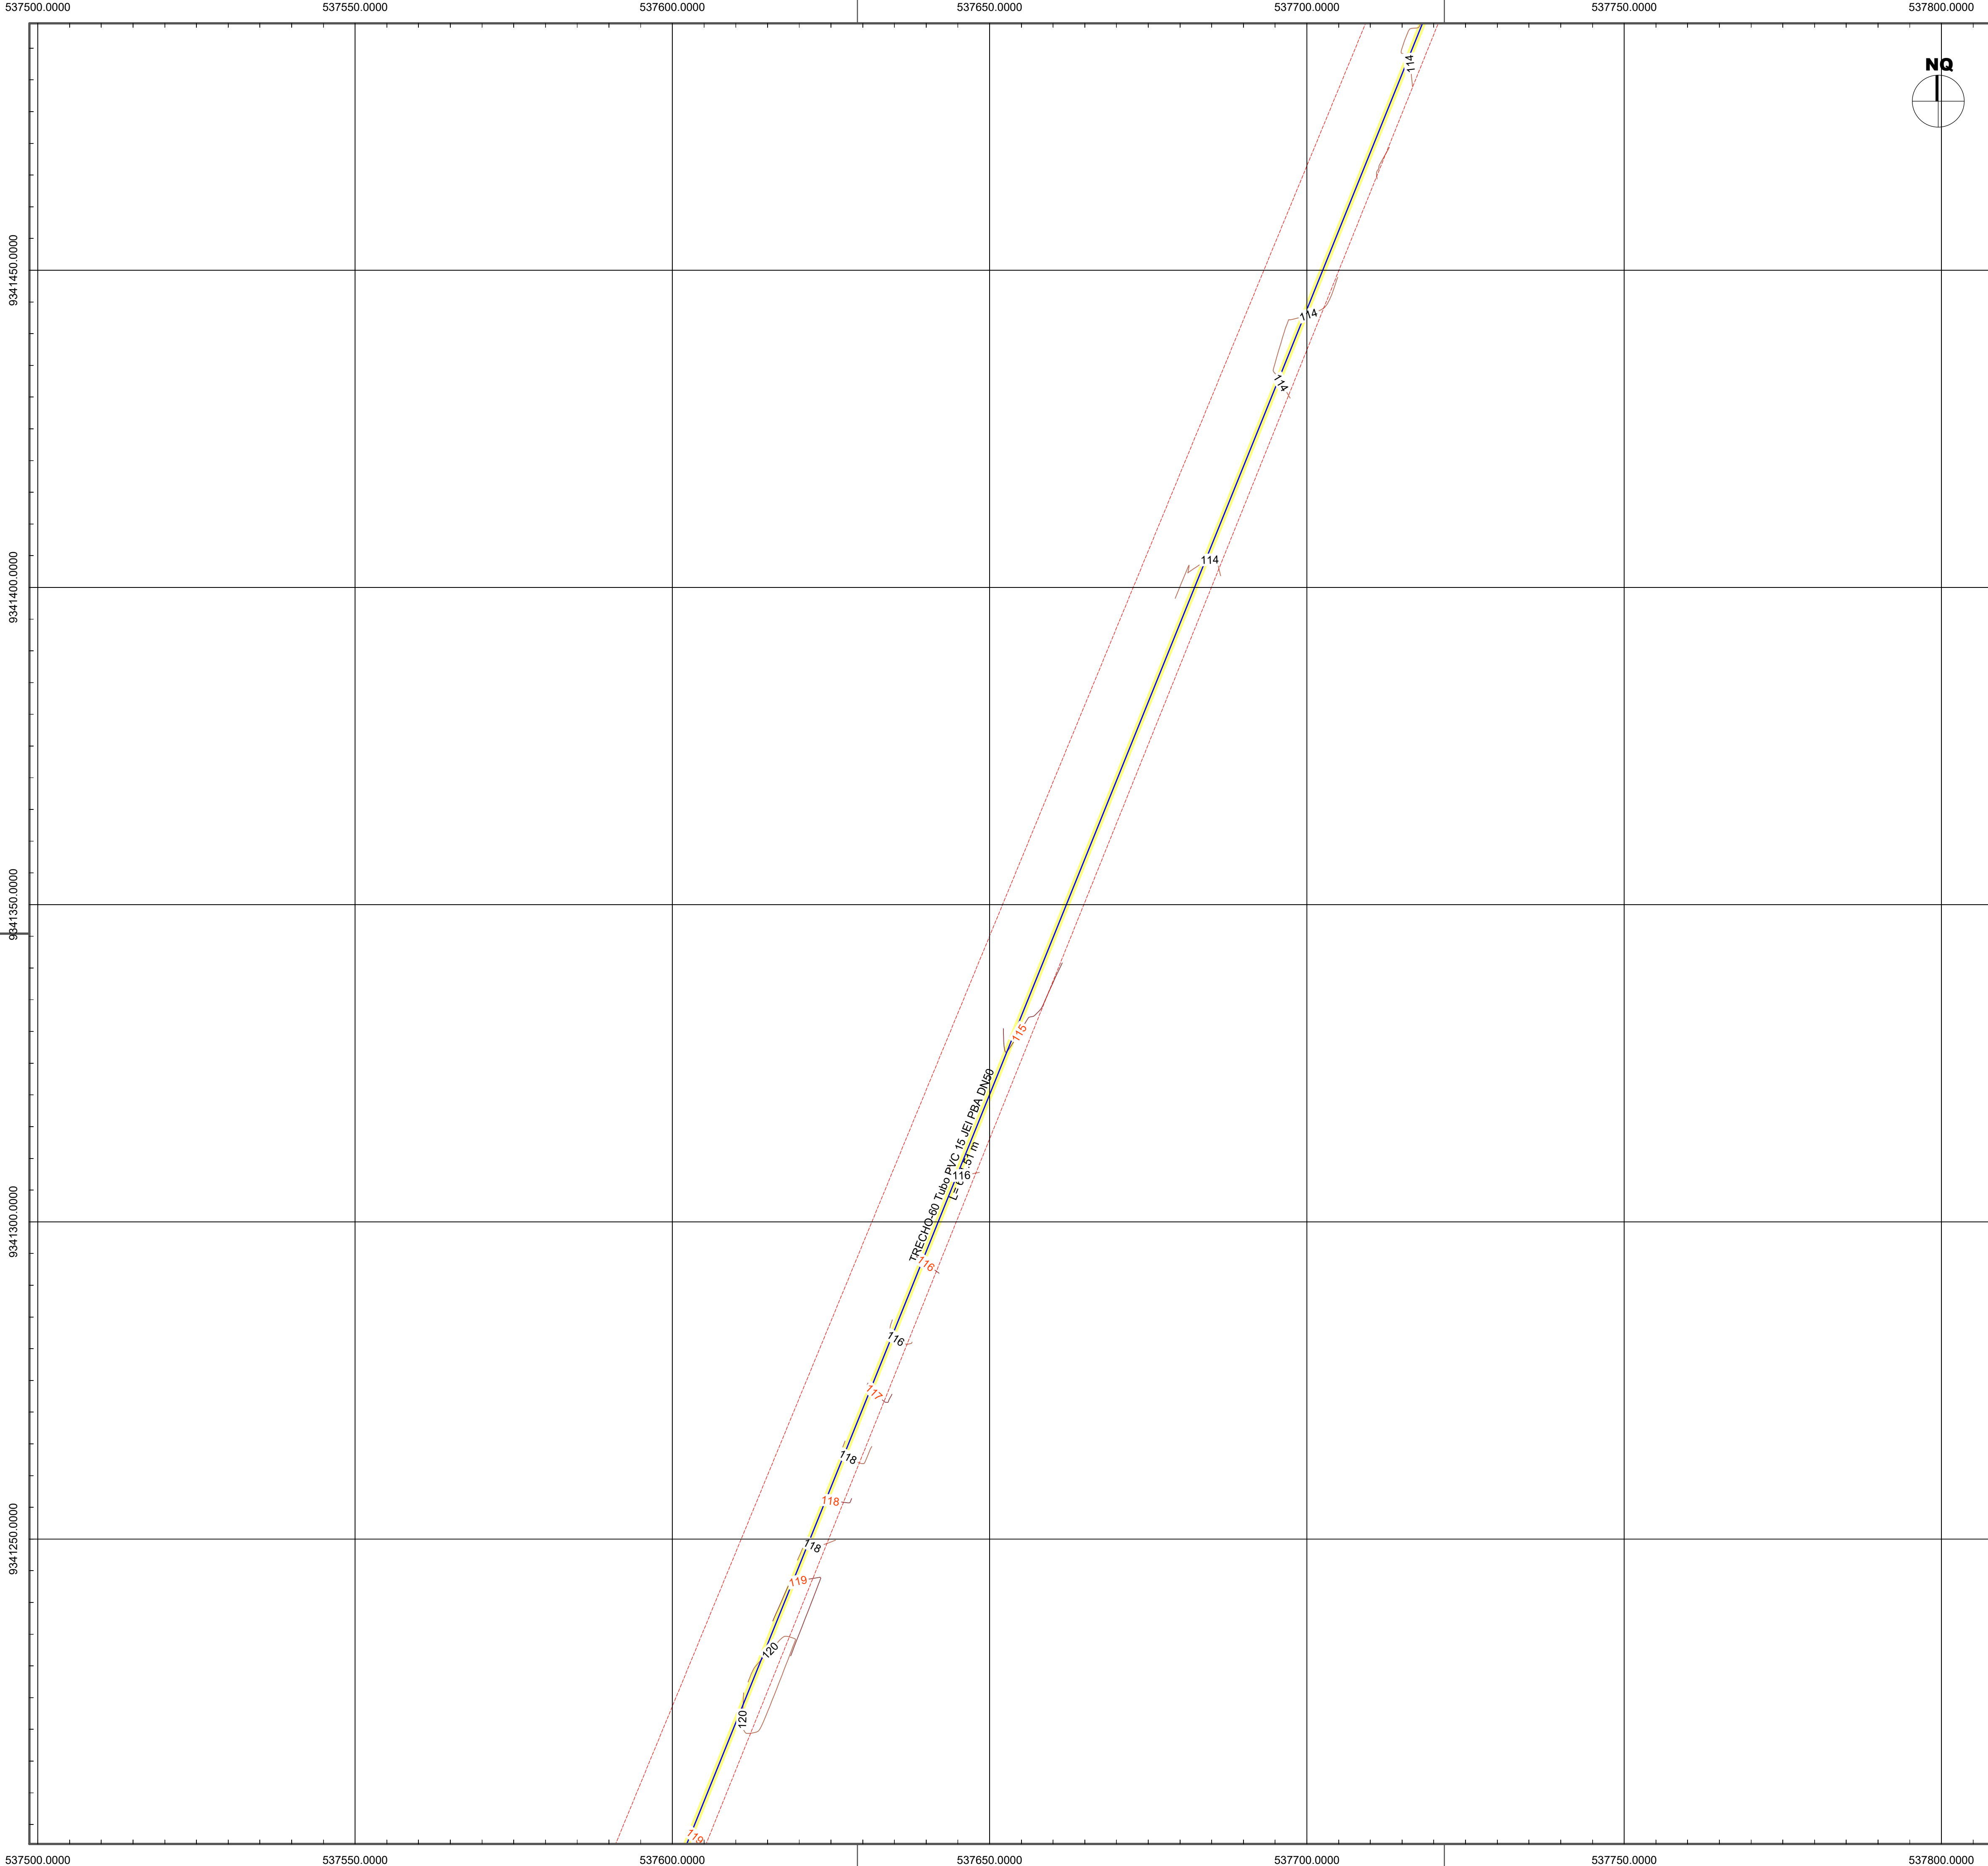

LEGENDA:

NÚMERO DO TRECHO E DESCRIÇÃO DO TUBO	Nº	DESCRIÇÃO DA CONEXÃO
COMPRIMENTO (m)		
REDE PROJETADA DN50		
REDE PROJETADA DN75		
REDE PROJETADA DN150		
LIMITES ESTRADA/CERCAS		
LIMITE VIAS/MEIO FIOS		
ADUTORA DE ÁGUA TRATADA		
PAVIMENTAÇÃO PEDRA TOSCA		
PAVIMENTAÇÃO EM PARALELEPÍPEDO		
SEM PAVIMENTAÇÃO		
TRAVESSIA		
CURVAS DE NÍVEL		

RESPOSÁVEL TÉCNICO: MATEUS BRUNO SILVA DO Ó ENGENHEIRO CIVIL RNP: 2118804810		PREFEITURA:	
PROJETO: SISTEMA DE ABASTECIMENTO DE ÁGUA DA LOCALIDADE CARANGUEJO		ETAPA: PROJETO EXECUTIVO	
PROPRIETÁRIO: PREFEITURA MUNICIPAL DE JAGUARIBE - CE		DESENHO: MATEUS BRUNO	
LOCAL: LOCALIDADE CARANGUEJO - JAGUARIBE - CE		DATA: DEZEMBRO/2025	
REVISÃO:		ESCALA:	
CONTEÚDO: PLANTA DA REDE SETOR F2		PRANCHAS: 39/50	

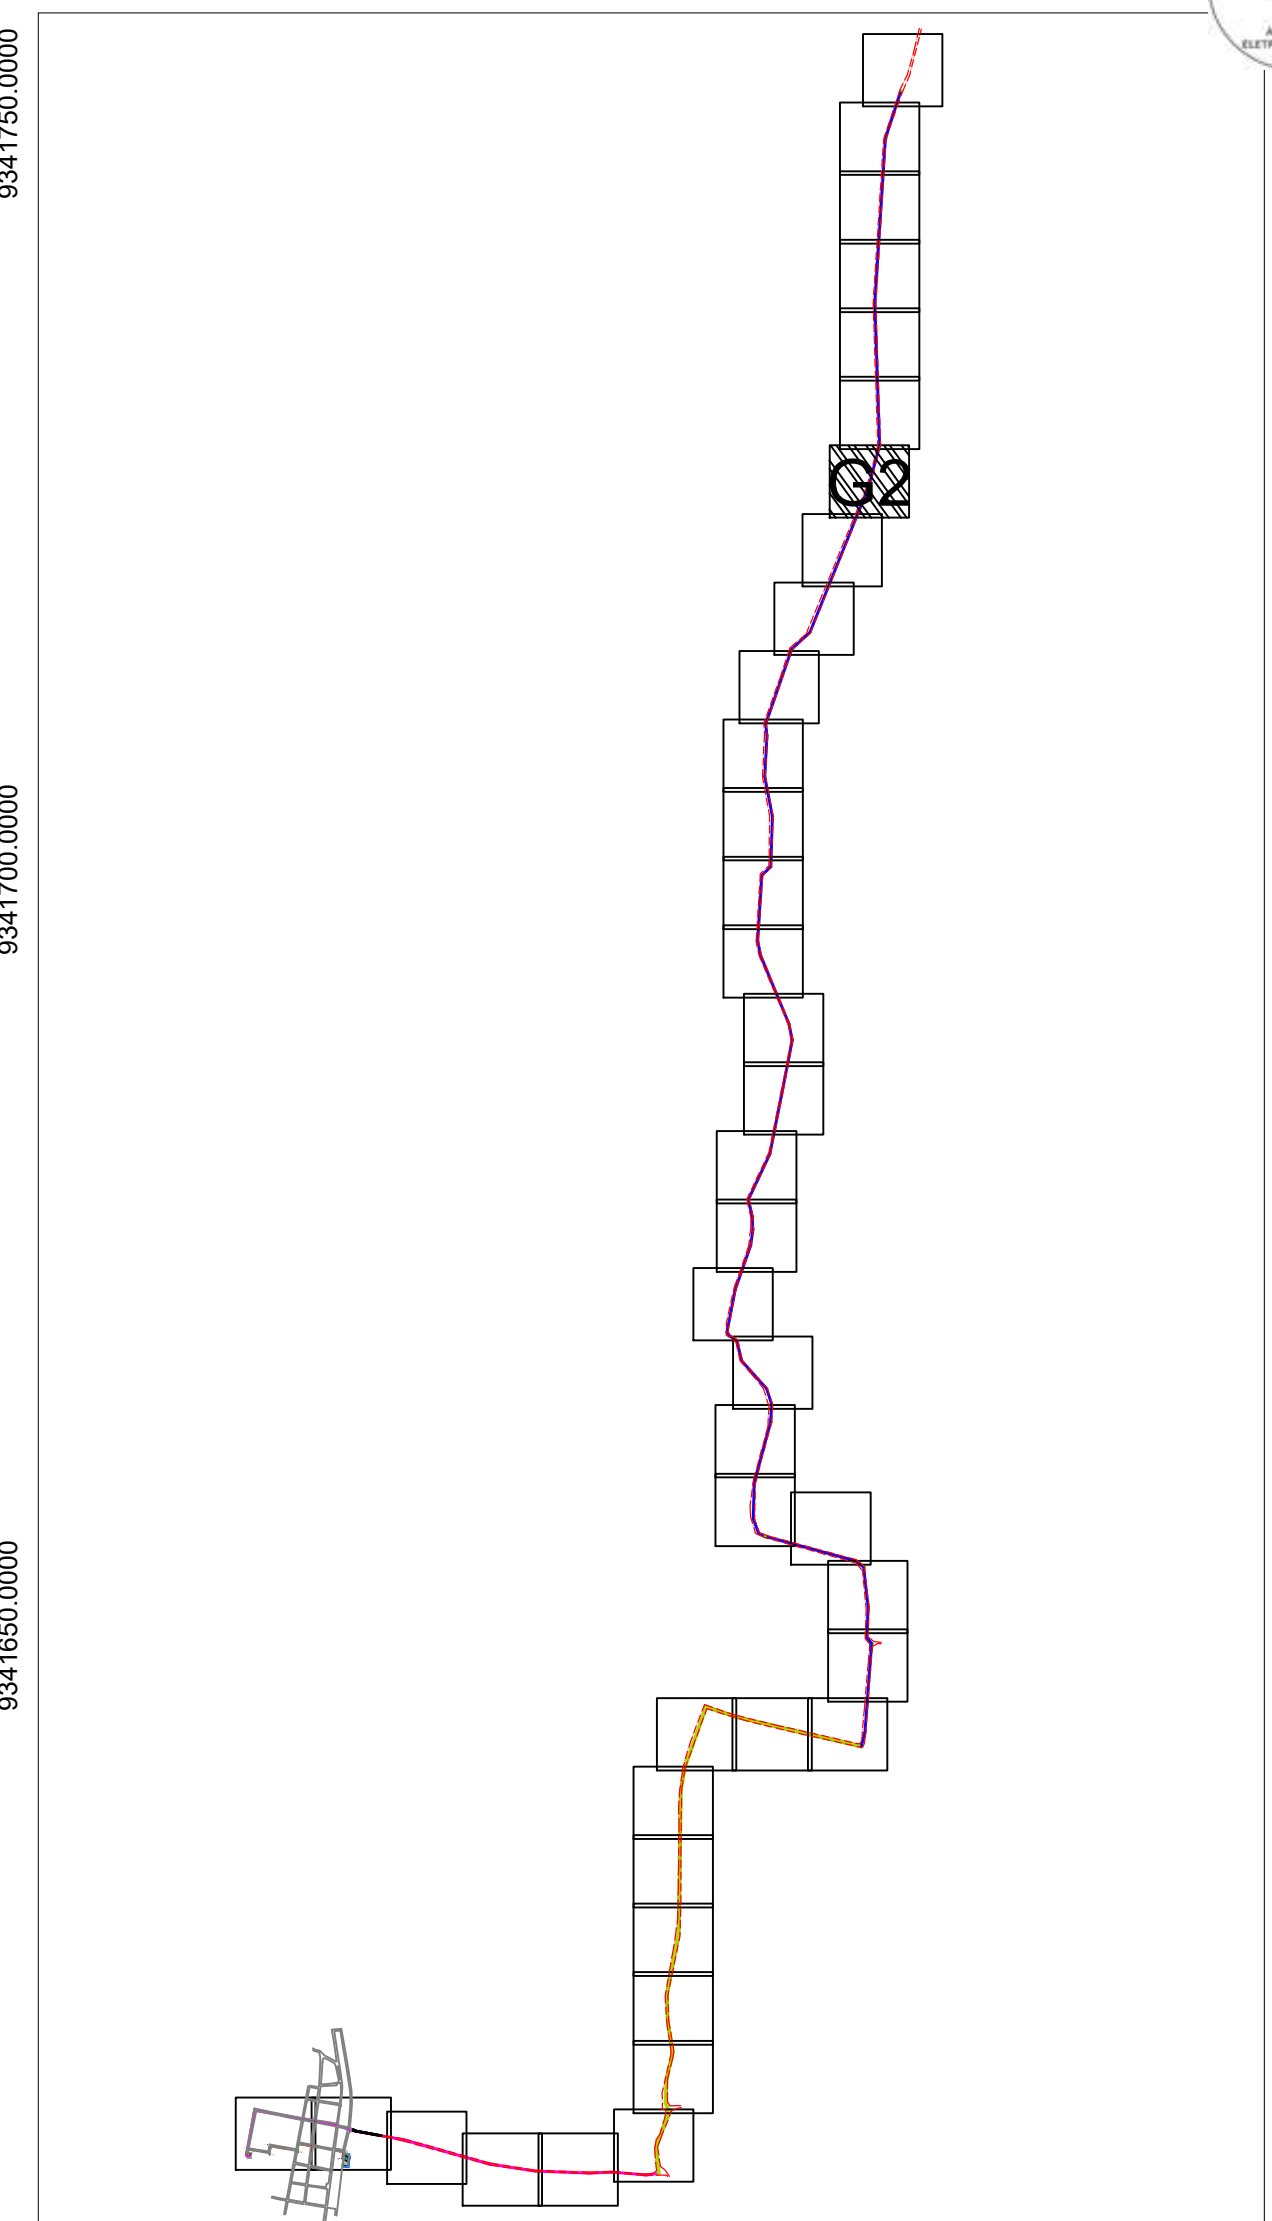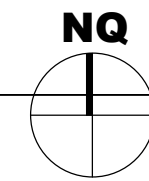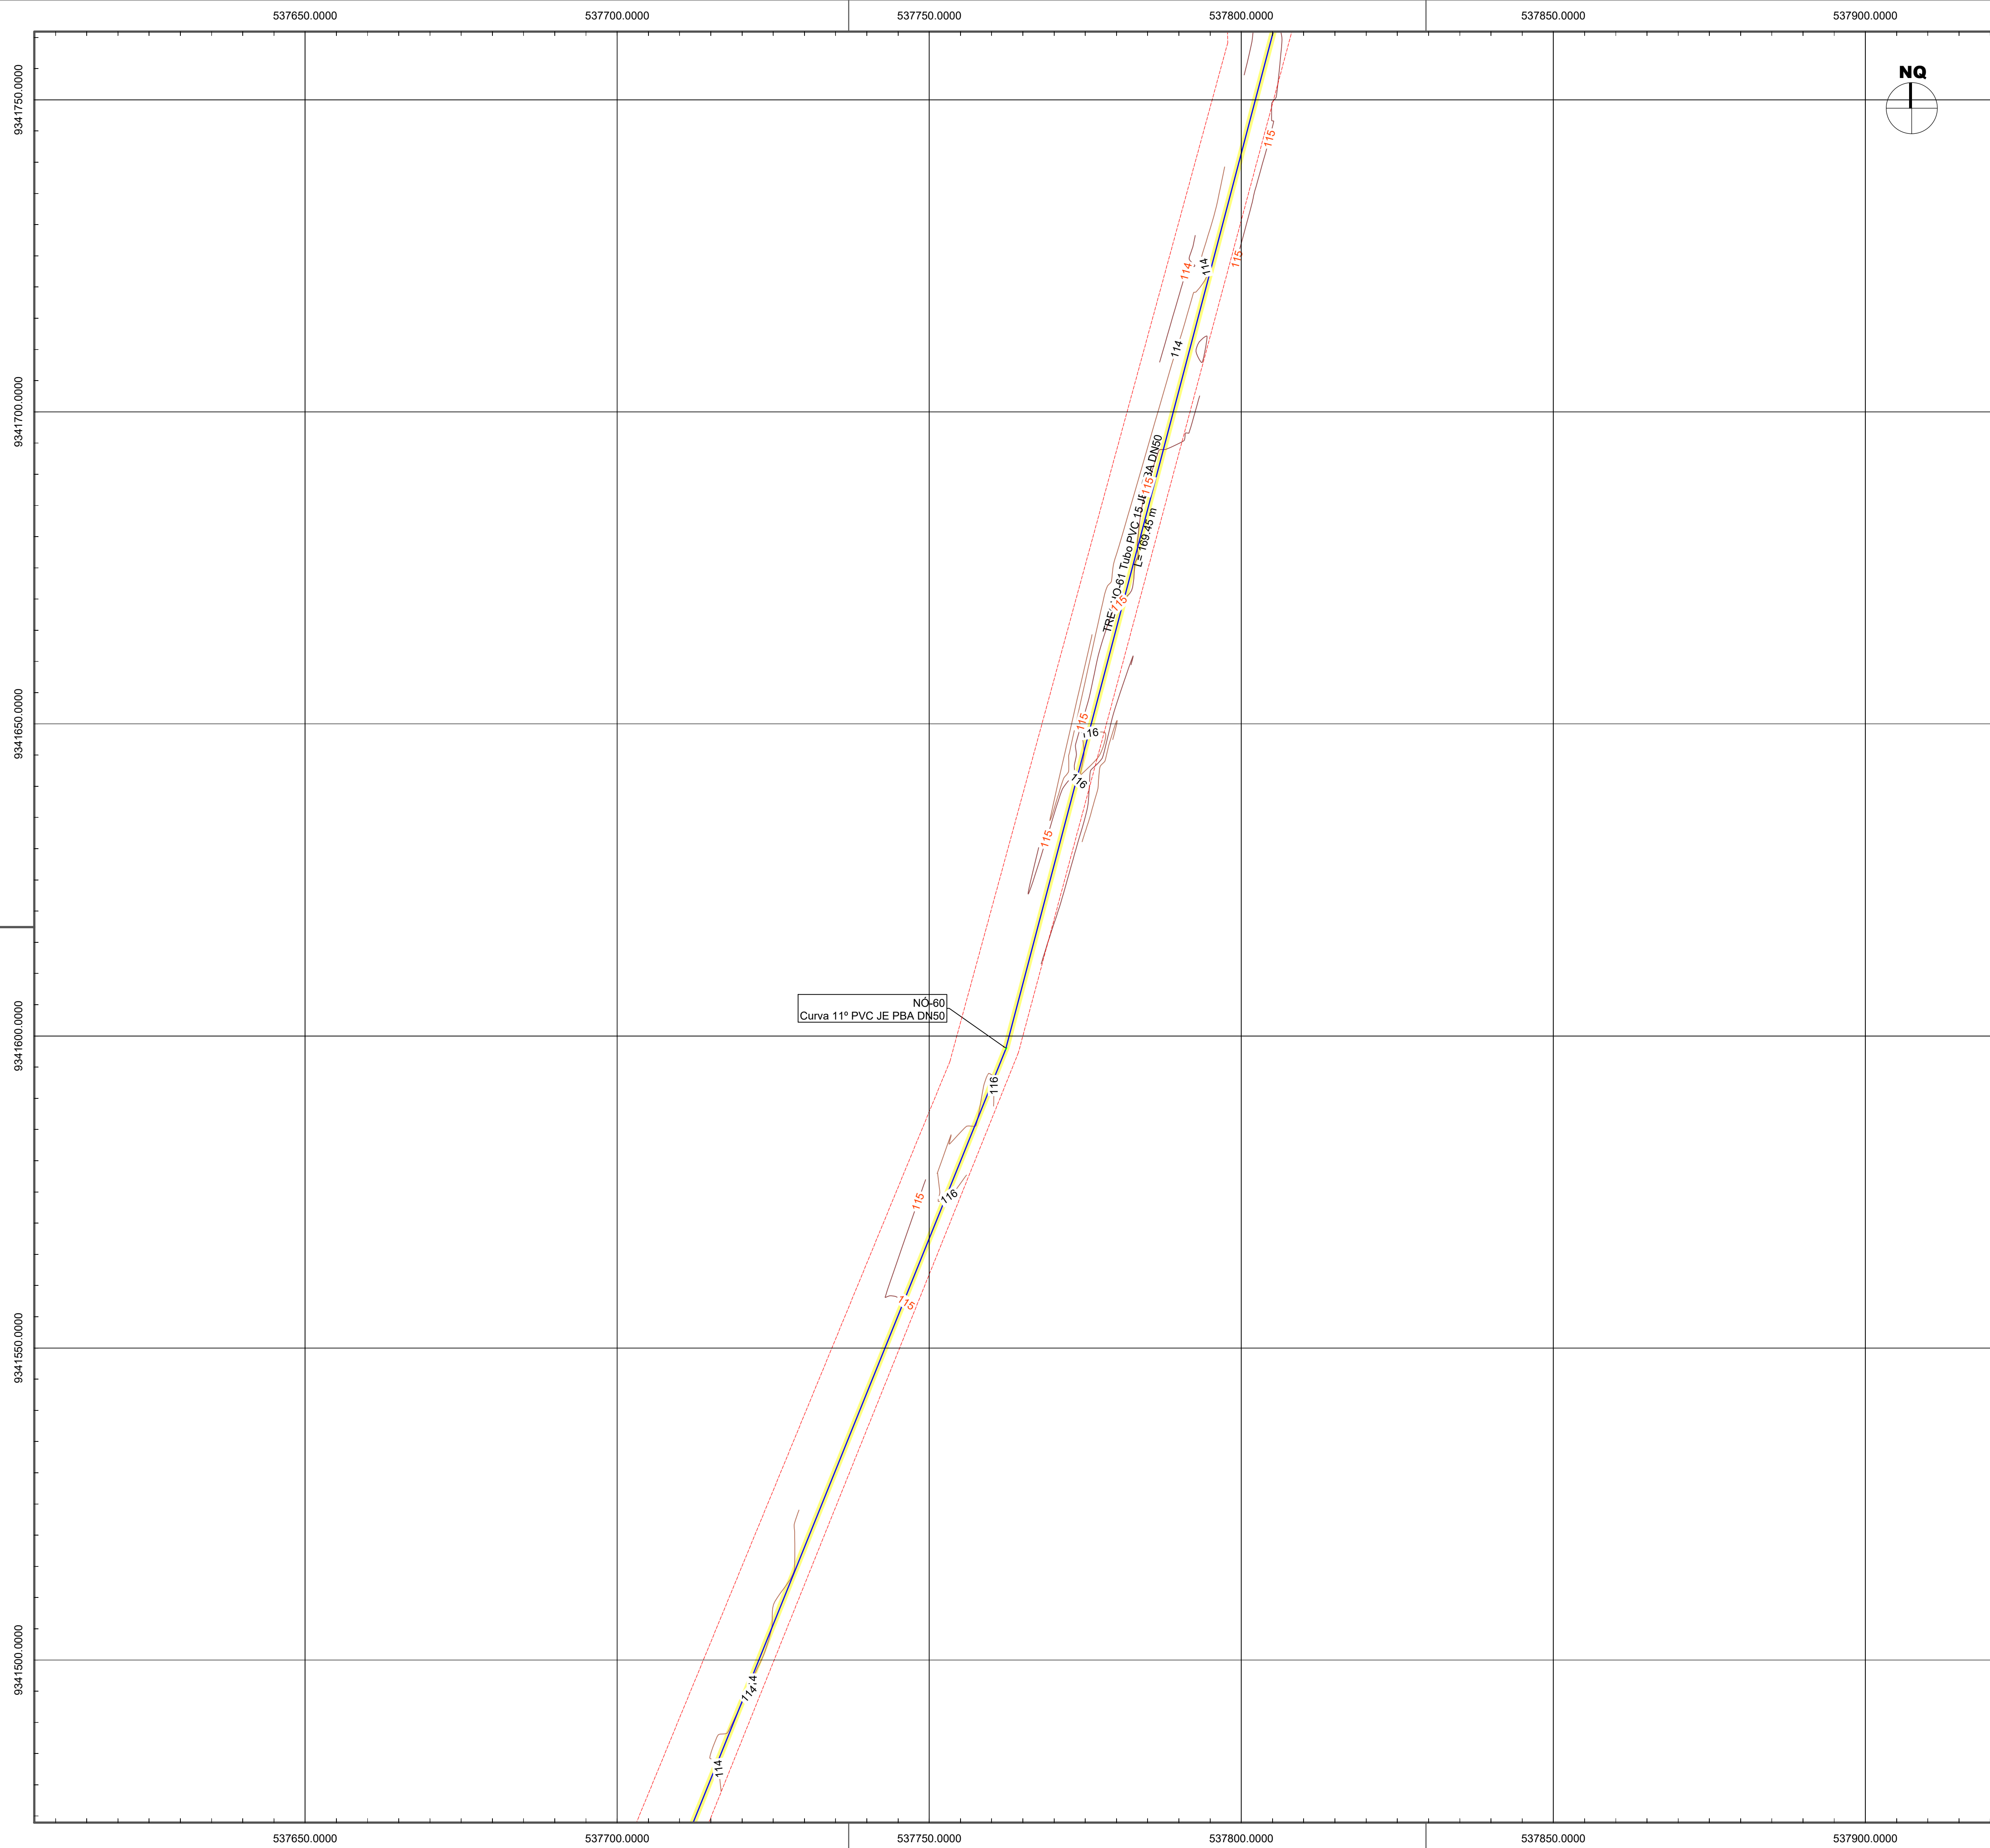

ARTICULAÇÃO DAS PRANCHAS

LEGENDA:

NÚMERO DO TRECHO

Nº	DESCRIÇÃO DA CONEXÃO
1	1

COMPRIMENTO (m)

- | | |
|---|--------------------------------|
|  | REDE PROJETADA DN50 |
|  | REDE PROJETADA DN75 |
|  | REDE PROJETADA DN150 |
|  | LIMITES ESTRADA/CERCAS |
|  | LIMITE VIAS/MEIO FIOS |
|  | ADUTORA DE ÁGUA TRATADA |
|  | PAVIMENTAÇÃO PEDRA TOSCA |
|  | PAVIMENTAÇÃO EM PARALELEPÍPEDO |
|  | SEM PAVIMENTAÇÃO |
|  | TRAVESSIA |
|  | CURVAS DE NÍVEL |

RESPONSÁVEL TÉCNICO:

MATEUS BRUNO SILVA DO Ó
ENGENHEIRO CIVIL
RNP: 2118804610

PREFEITURA:



Prefeitura Municipal de Jaguaribe



DESENVOLVIMENTO:

ETAPA:
PROJETO EXECUTIVO

DESENHO:
MATEUS BRUNO

DATA:
DEZEMBRO/2025

ESCALA:

PRANCHAS:

40/50

PROJETO:

SISTEMA DE ABASTECIMENTO DE ÁGUA DA
LOCALIDADE CARANGUEJO

PRÓPRIETÁRIO:
PREFEITURA MUNICIPAL DE JAGUARIBE - CE

LOCAL: LOCALIDADE CARANGUEJO - JAGUARIBE - CE



REVISÃO:

CONTEÚDO:

PLANTA DA REDE SETOR G2

PRANCHAS:



40/50

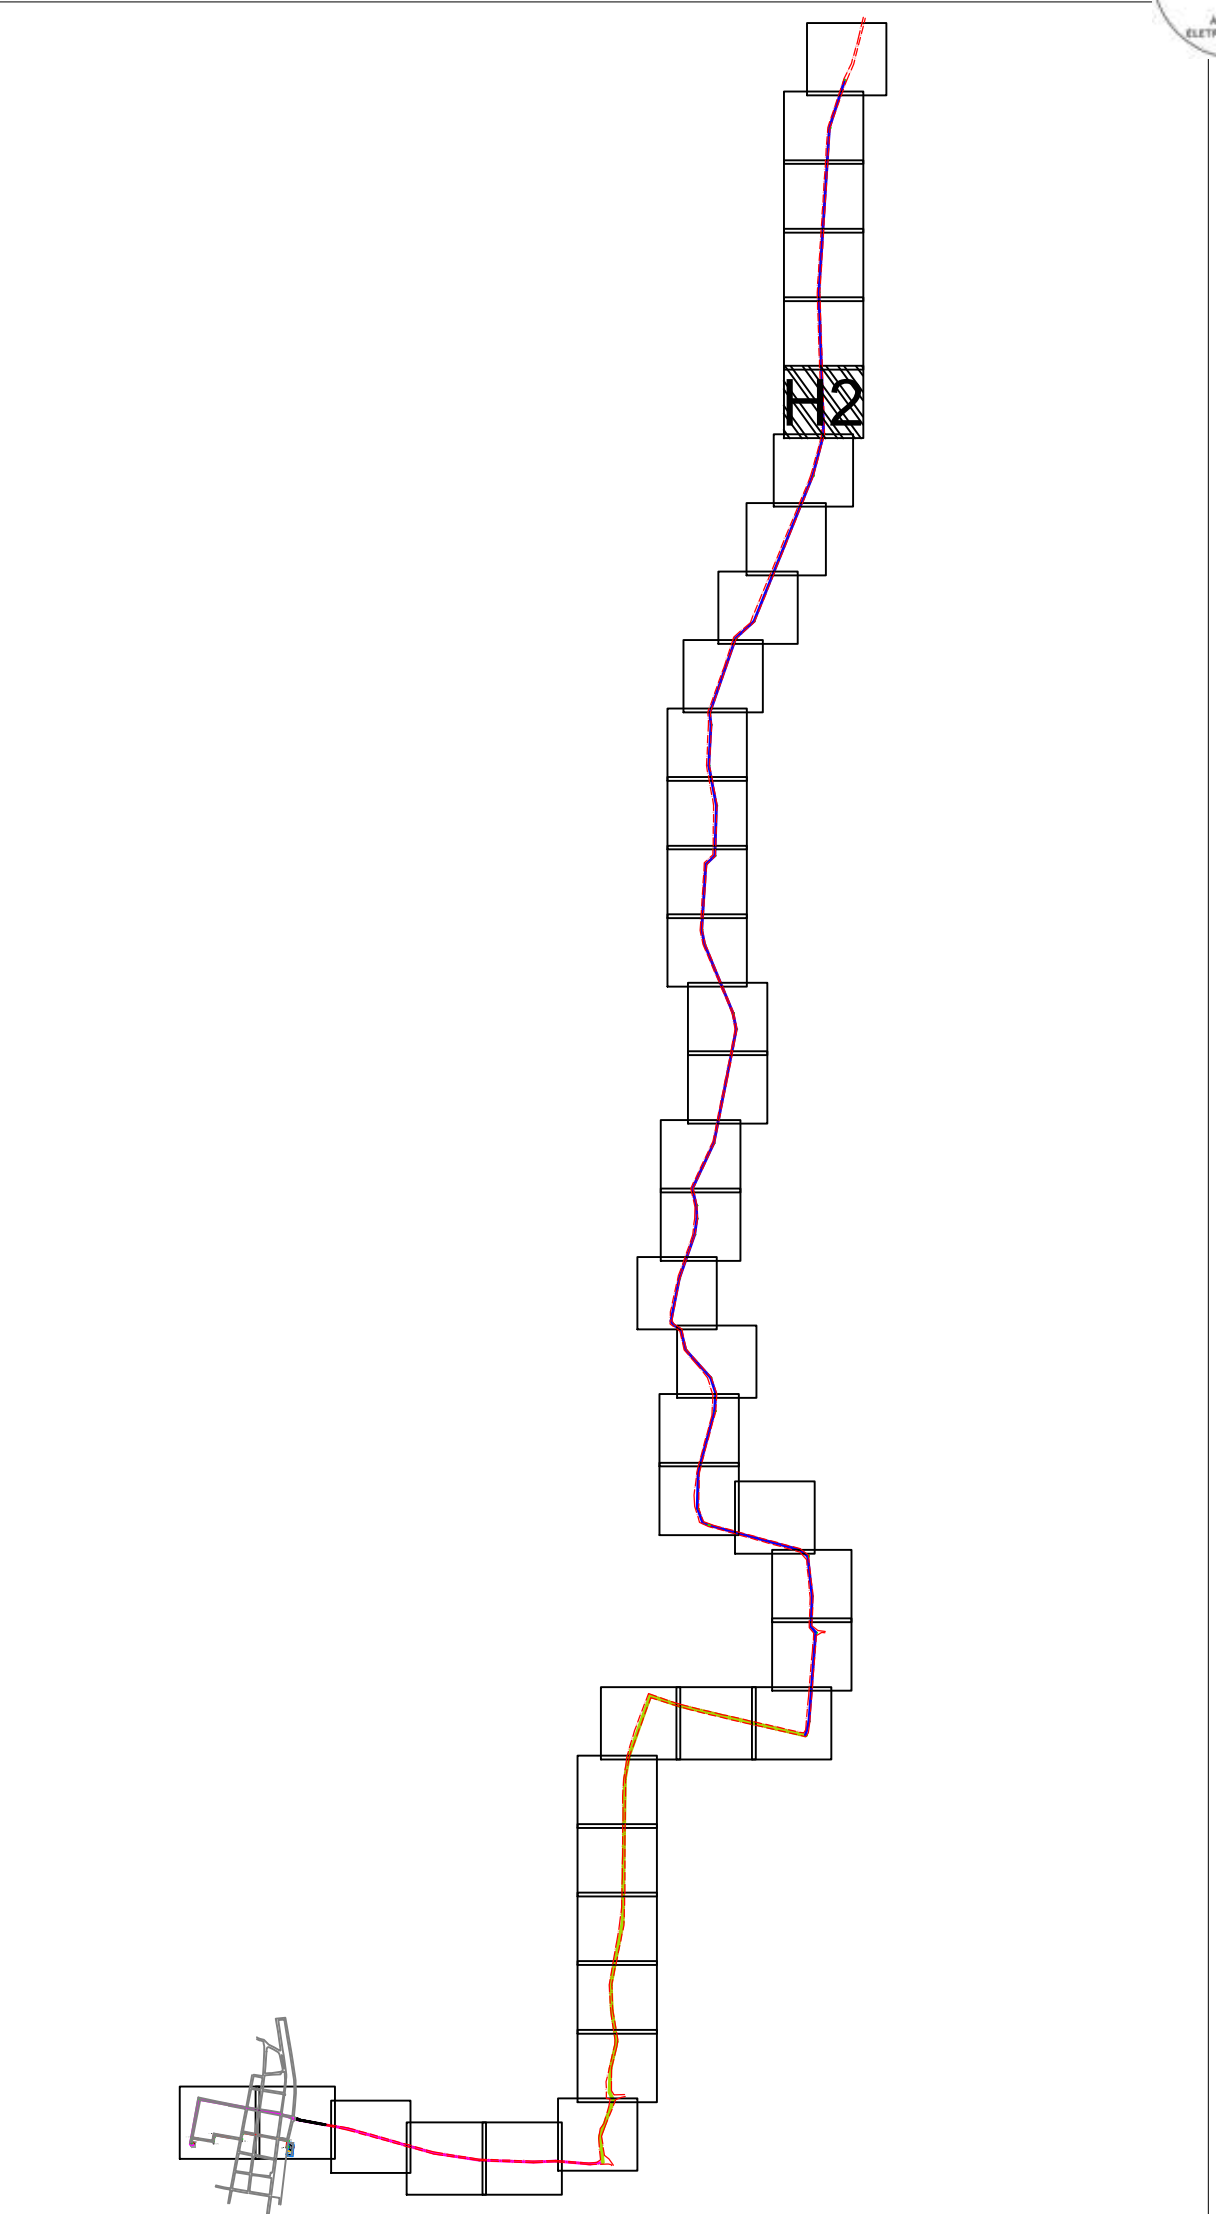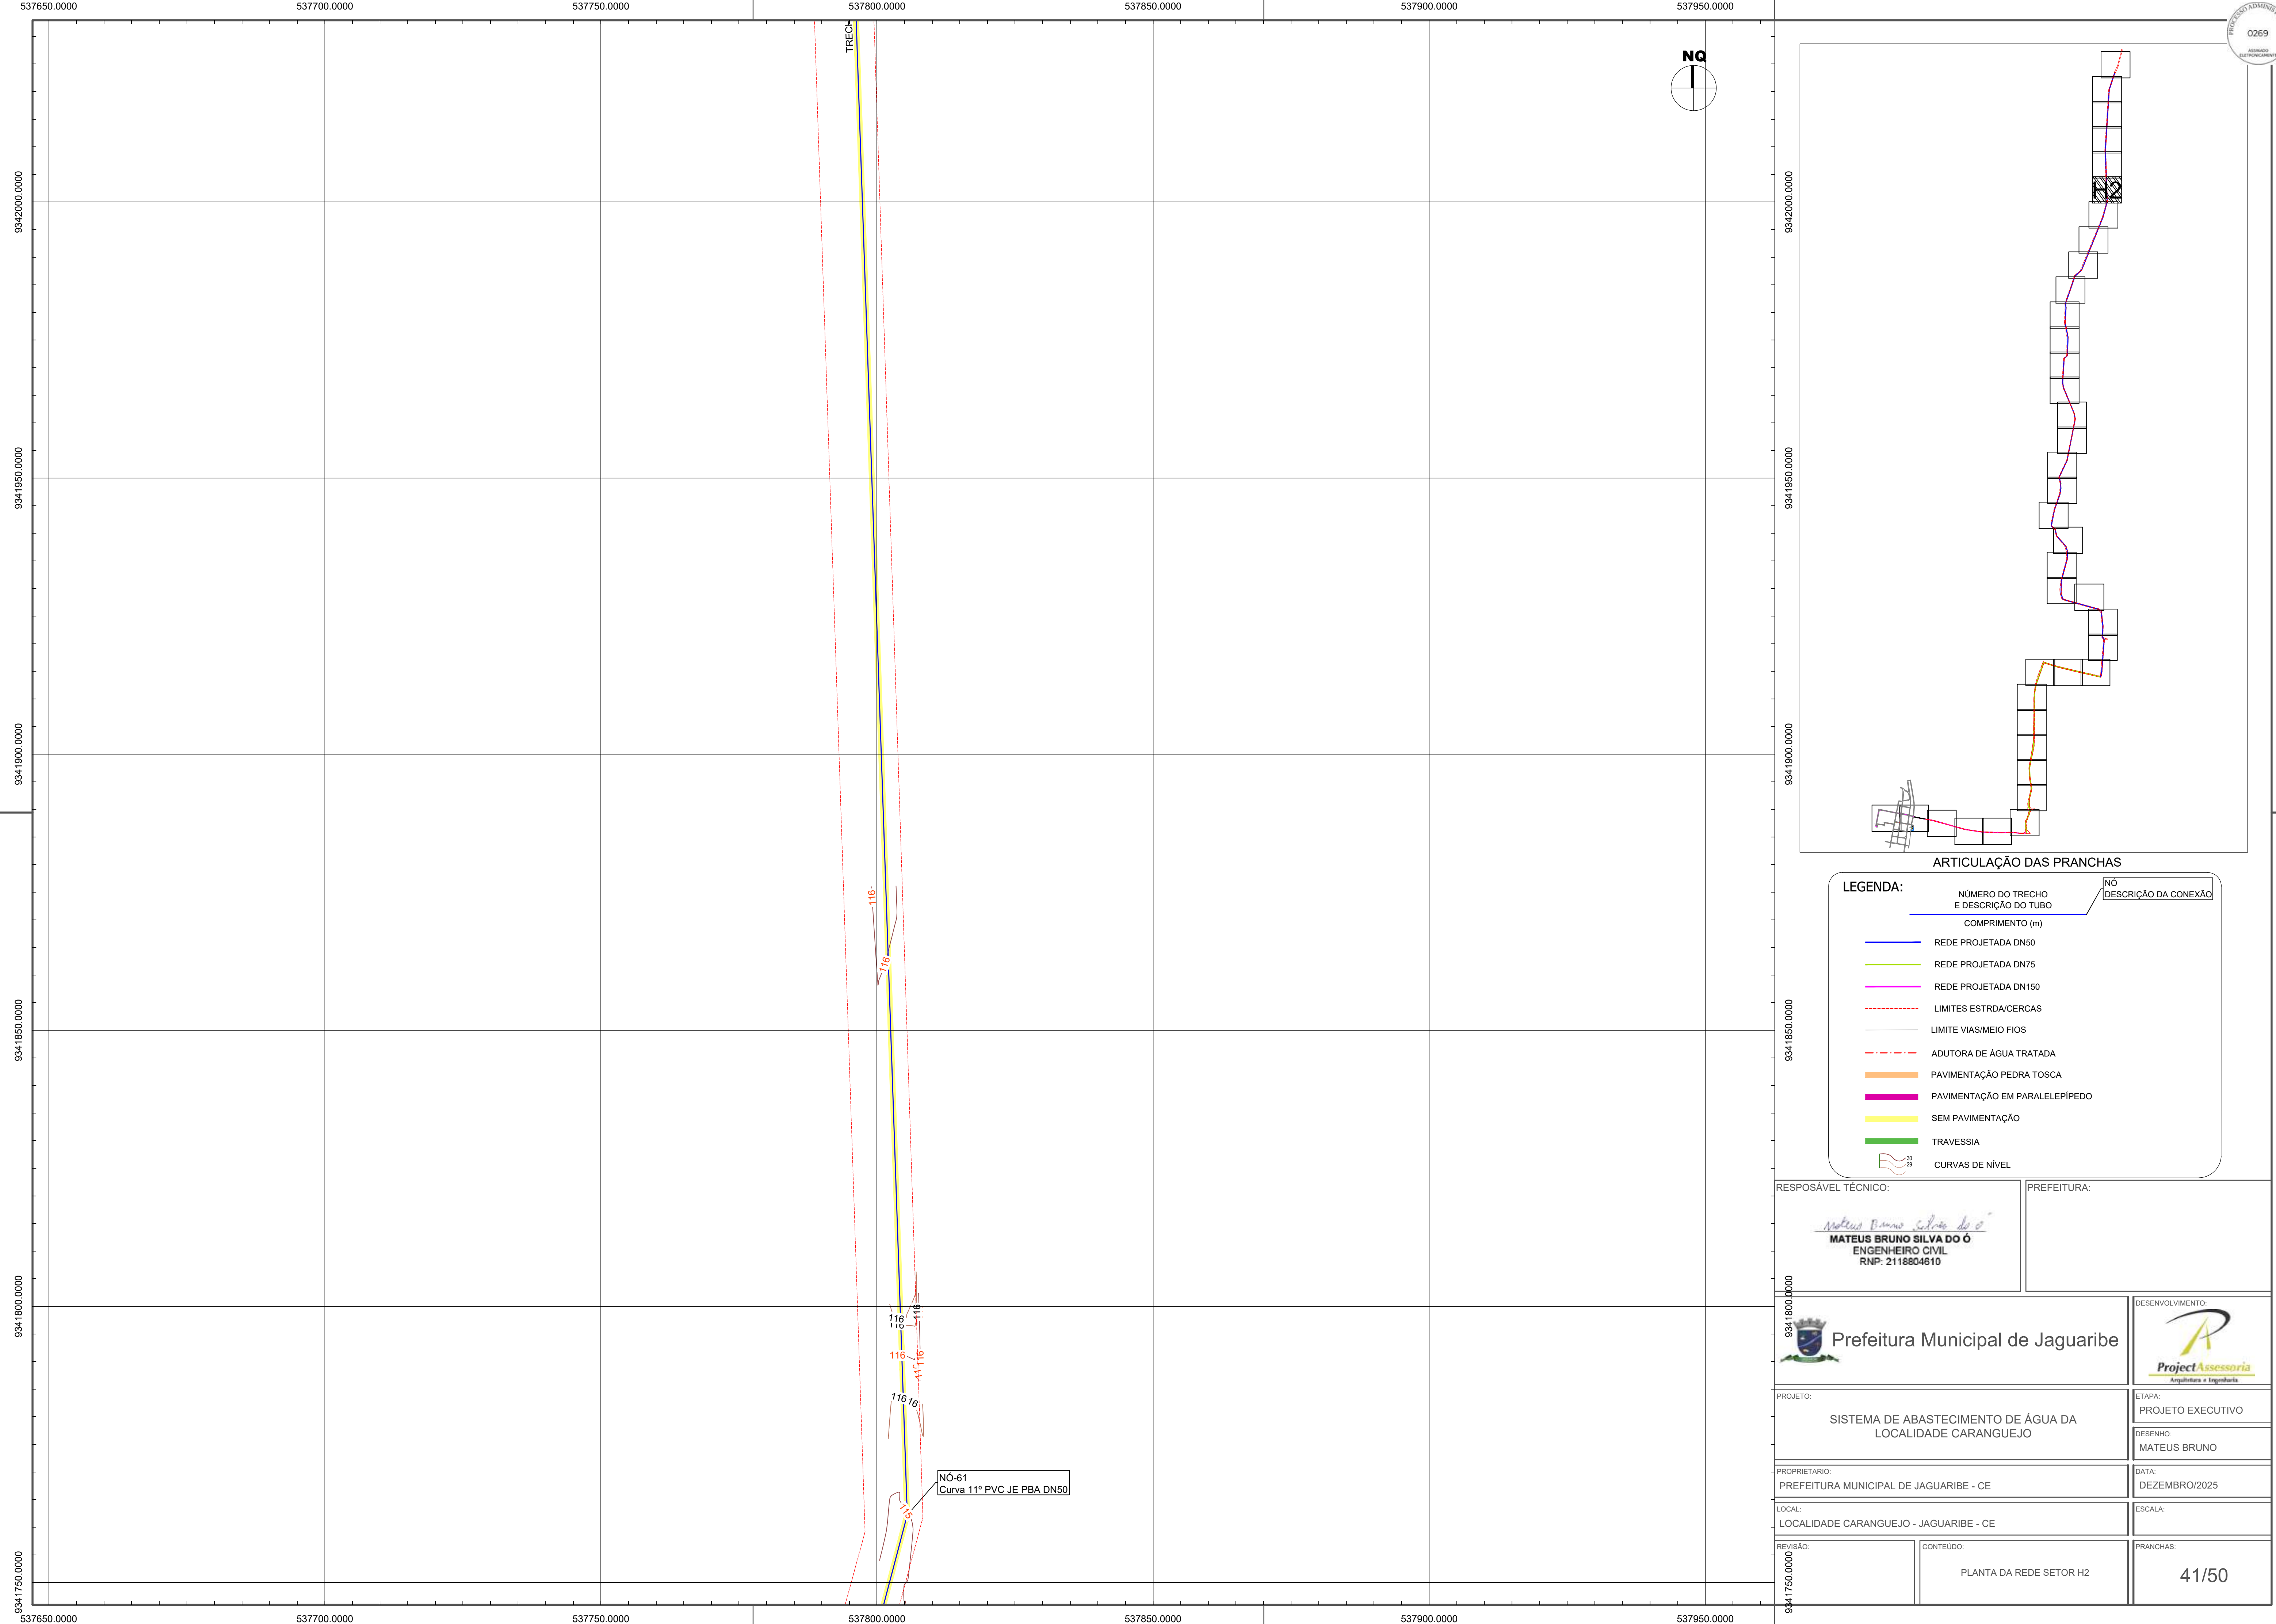

LEGENDA:

NÚMERO DO TRECHO E DESCRIÇÃO DO TUBO	Nº	DESCRIÇÃO DA CONEXÃO
COMPRIMENTO (m)		
REDE PROJETADA DN50		
REDE PROJETADA DN75		
REDE PROJETADA DN150		
LIMITES ESTRADA/CERCAS		
LIMITE VIAS/MEIO FIOS		
ADUTORA DE ÁGUA TRATADA		
PAVIMENTAÇÃO PEDRA TOSCA		
PAVIMENTAÇÃO EM PARALELEPÍPEDO		
SEM PAVIMENTAÇÃO		
TRAVESSIA		
CURVAS DE NÍVEL		

RESPOSÁVEL TÉCNICO: MATEUS BRUNO SILVA DO Ó ENGENHEIRO CIVIL RNP: 2118804610	PREFEITURA:
 Prefeitura Municipal de Jaguaribe	DESENVOLVIMENTO:
PROJETO: SISTEMA DE ABASTECIMENTO DE ÁGUA DA LOCALIDADE CARANGUEJO	ETAPA: PROJETO EXECUTIVO
PROPRIETÁRIO: PREFEITURA MUNICIPAL DE JAGUARIBE - CE	DESENHO: MATEUS BRUNO
LOCAL: LOCALIDADE CARANGUEJO - JAGUARIBE - CE	DATA: DEZEMBRO/2025
REVISÃO:	ESCALA:
CONTEÚDO: PLANTA DA REDE SETOR H2	PRANCHAS: 41/50

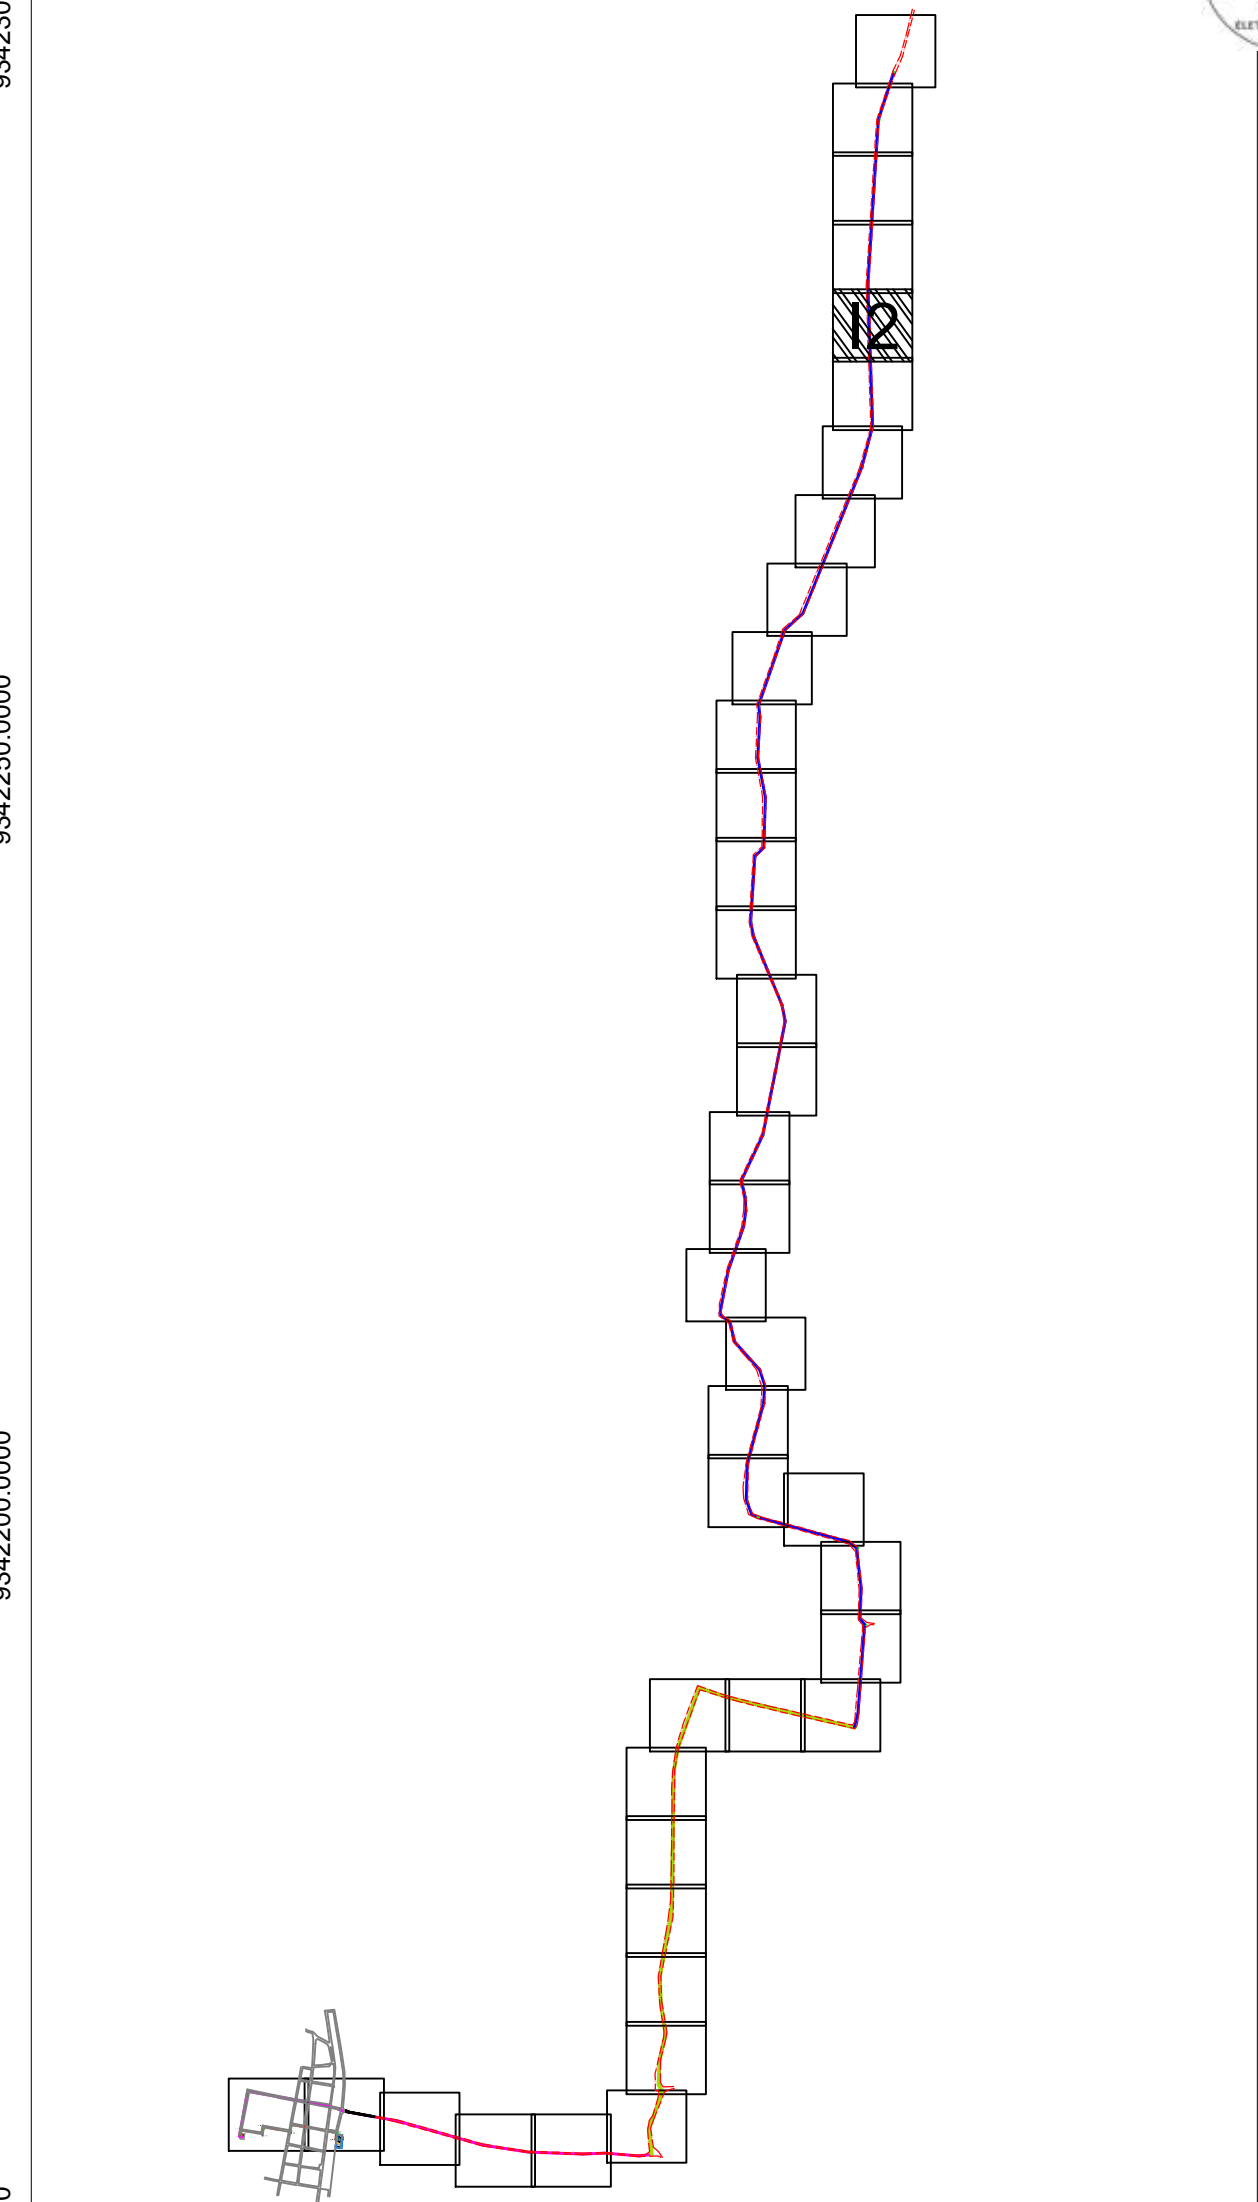
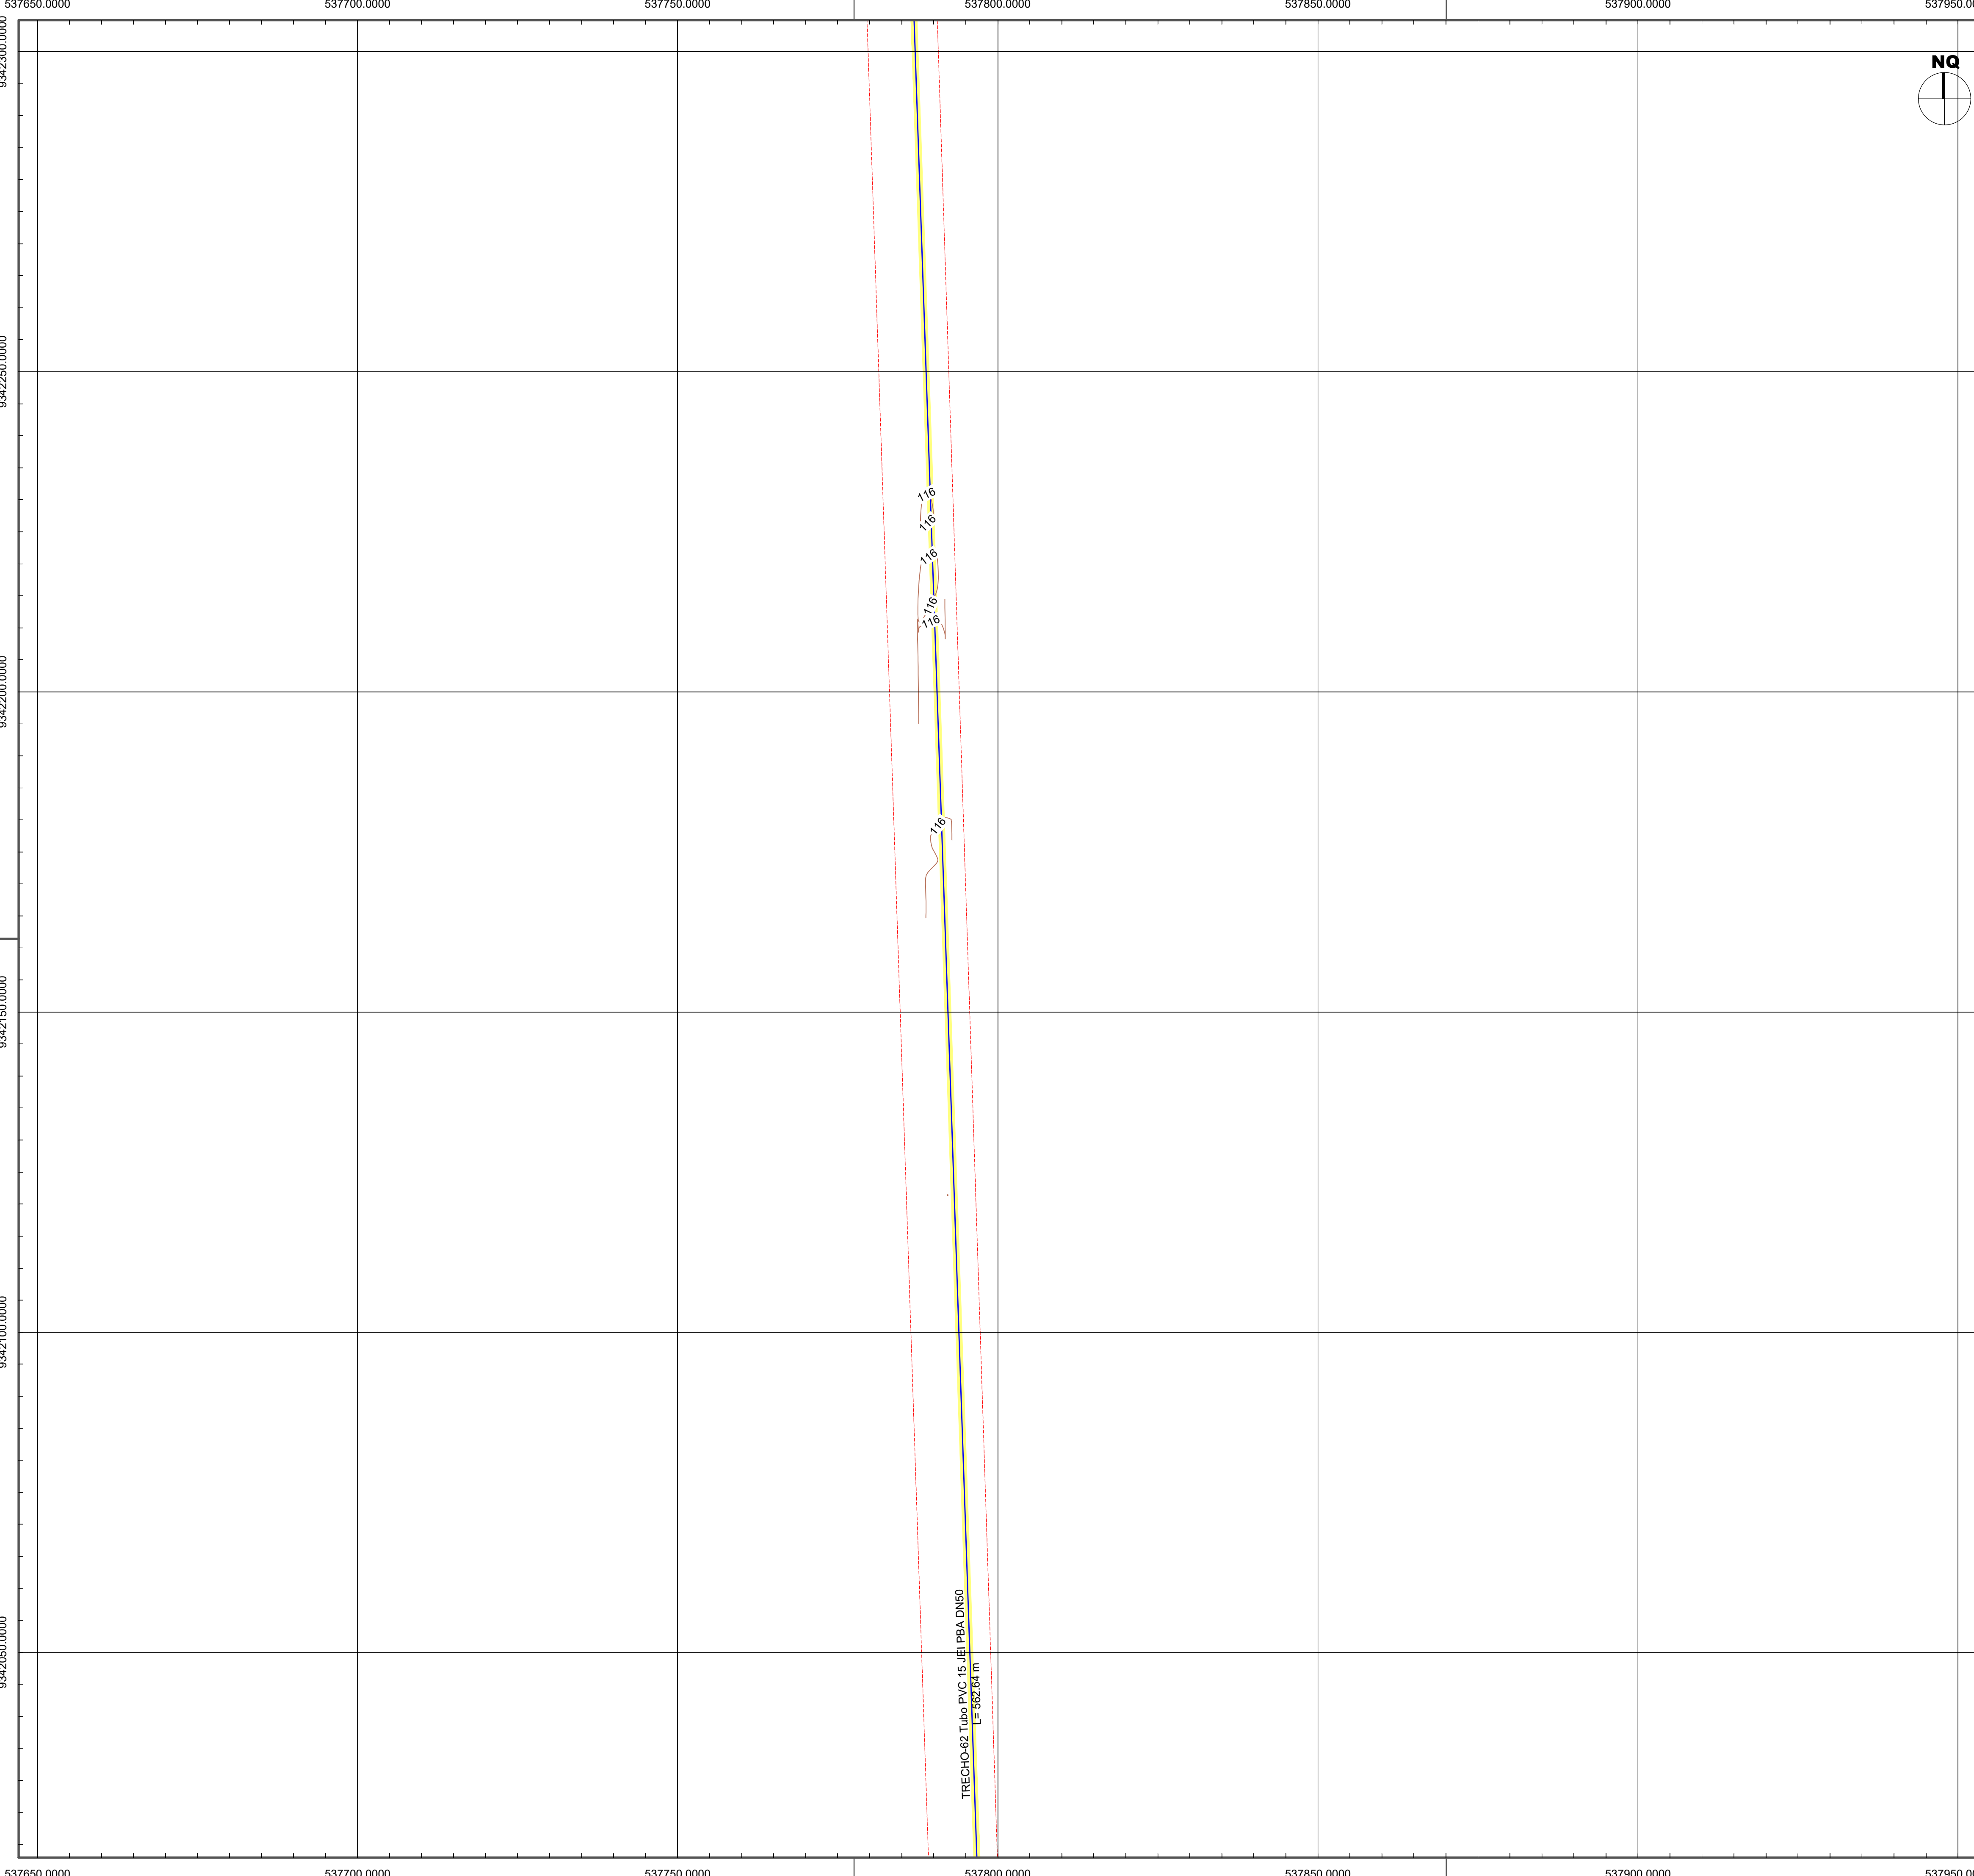


LEGENDA:

NÚMERO DO TRECHO E DESCRIÇÃO DO TUBO	Nº	DESCRIÇÃO DA CONEXÃO
COMPRIMENTO (m)		
REDE PROJETADA DN50		
REDE PROJETADA DN75		
REDE PROJETADA DN150		
LIMITES ESTRADA/CERCAS		
LIMITE VIAS/MEIO FIOS		
ADUTORA DE ÁGUA TRATADA		
PAVIMENTAÇÃO PEDRA TOSCA		
PAVIMENTAÇÃO EM PARALELEPÍPEDO		
SEM PAVIMENTAÇÃO		
TRAVESSIA		
CURVAS DE NÍVEL		

RESPONSÁVEL TÉCNICO: MATEUS BRUNO SILVA DO Ó ENGENHEIRO CIVIL RNP: 2118804810		PREFEITURA:	
 Prefeitura Municipal de Jaguaribe		 Project Assessoria Arquitetura e Engenharia	
PROJETO: 9342050.0000 SISTEMA DE ABASTECIMENTO DE ÁGUA DA LOCALIDADE CARANGUEJO		ETAPA: PROJETO EXECUTIVO	
PROPRIETÁRIO: PREFEITURA MUNICIPAL DE JAGUARIBE - CE		DESENHO: MATEUS BRUNO	
LOCAL: LOCALIDADE CARANGUEJO - JAGUARIBE - CE		DATA: DEZEMBRO/2025	
REVISÃO:		ESCALA:	
CONTEÚDO: PLANTA DA REDE SETOR I2		PRANCHAS: 42/50	



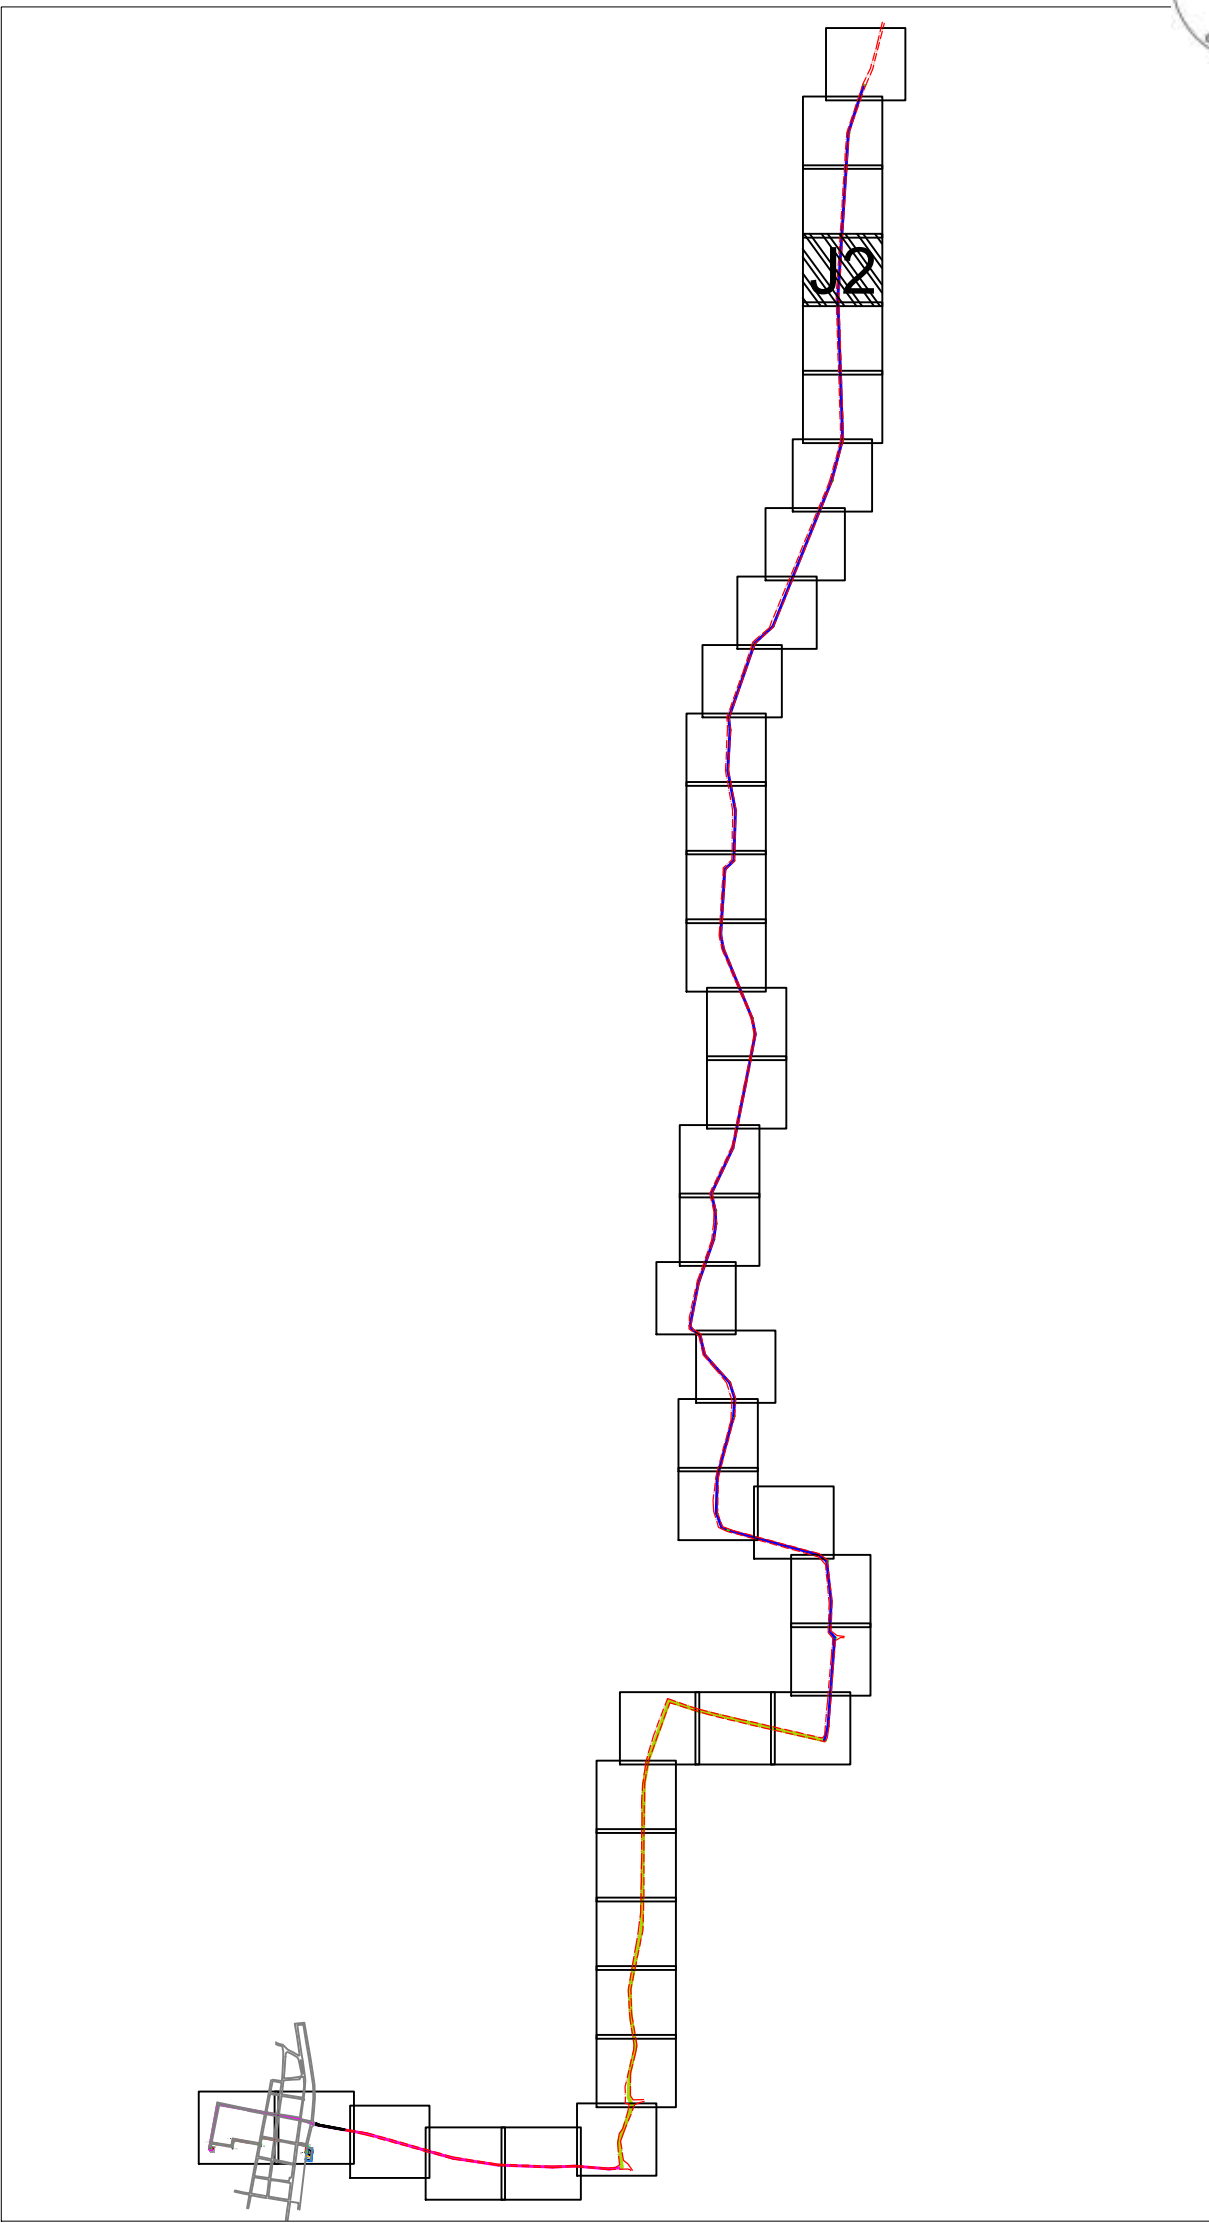
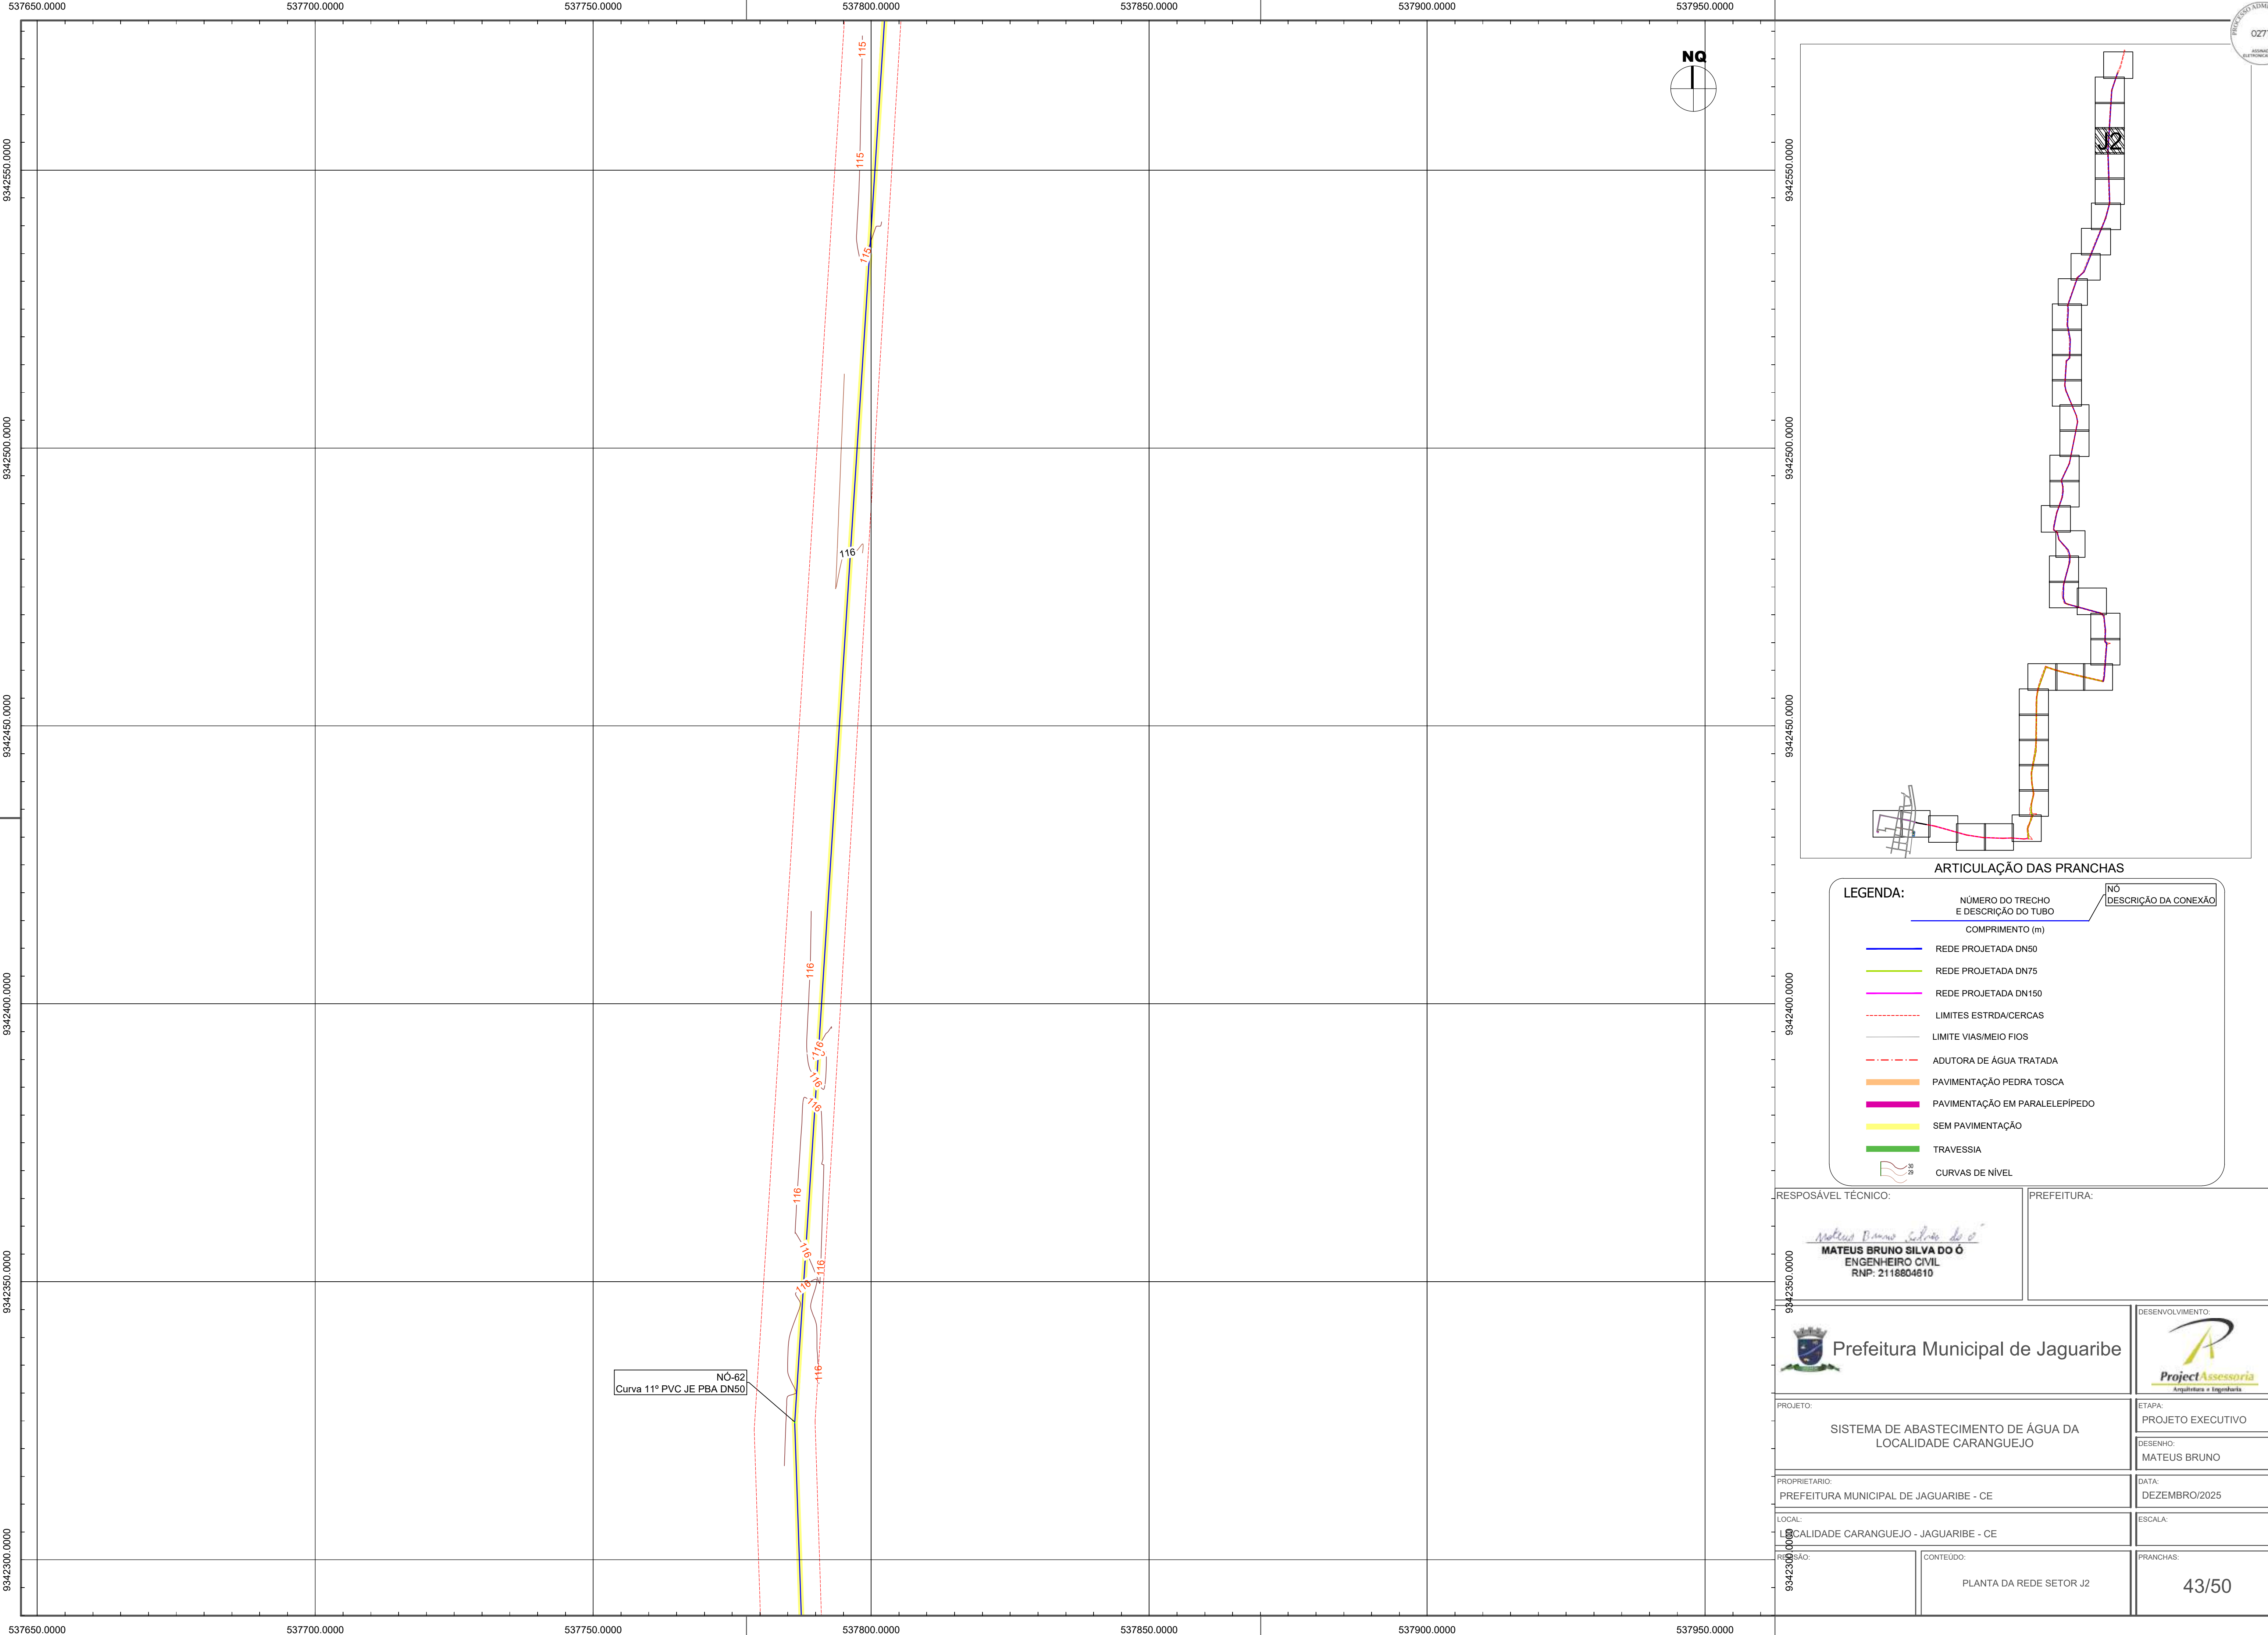


ARTICULAÇÃO DAS PRANCHAS

LEGENDA:

NÚMERO DO TRECHO E DESCRIÇÃO DO TUBO	COMPRIENTO (m)	Nº	DESCRIÇÃO DA CONEXÃO
REDE PROJETADA DN50			
REDE PROJETADA DN75			
REDE PROJETADA DN150			
LIMITES ESTRADA/CERCAS			
LIMITE VIAS/MEIO FIOS			
ADUTORA DE ÁGUA TRATADA			
PAVIMENTAÇÃO PEDRA TOSCA			
PAVIMENTAÇÃO EM PARALELEPÍPEDO			
SEM PAVIMENTAÇÃO			
TRAVESSIA			
CURVAS DE NÍVEL			




RESPONSÁVEL TÉCNICO: MATEUS BRUNO SILVA DO Ó ENGENHEIRO CIVIL RNP: 2118804610		PREFEITURA:	
 Prefeitura Municipal de Jaguaribe		 Project Assessoria Arquitetura e Engenharia	
PROJETO: SISTEMA DE ABASTECIMENTO DE ÁGUA DA LOCALIDADE CARANGUEJO		ETAPA: PROJETO EXECUTIVO	
PROPRIETÁRIO: PREFEITURA MUNICIPAL DE JAGUARIBE - CE		DESENHO: MATEUS BRUNO	
LOCAL: LOCALIDADE CARANGUEJO - JAGUARIBE - CE		DATA: DEZEMBRO/2025	
CONTEÚDO: PLANTA DA REDE SETOR J2		PRANCHAS: 43/50	

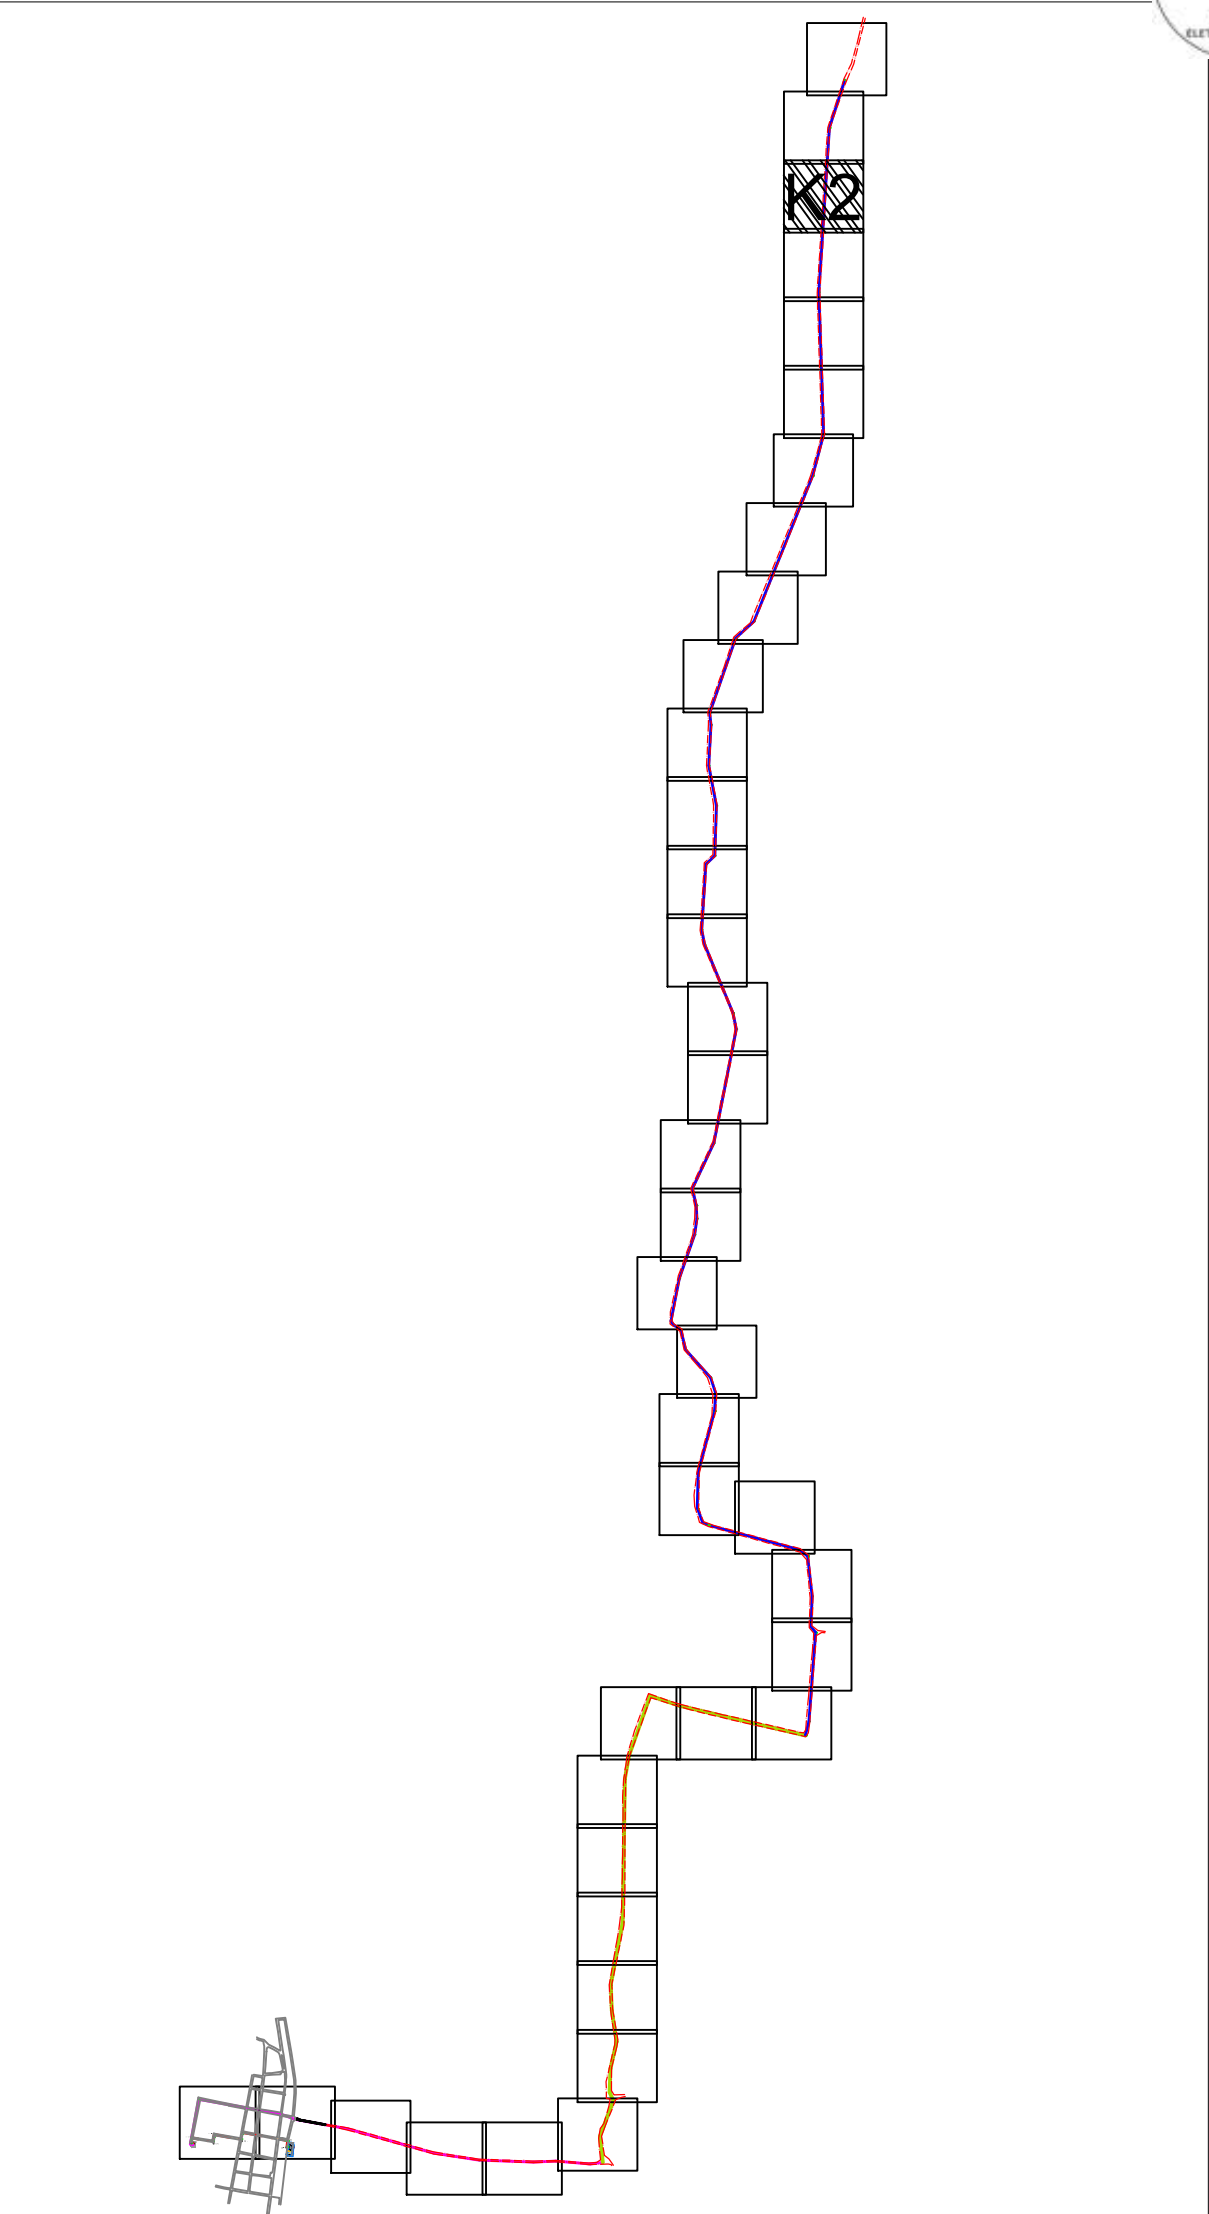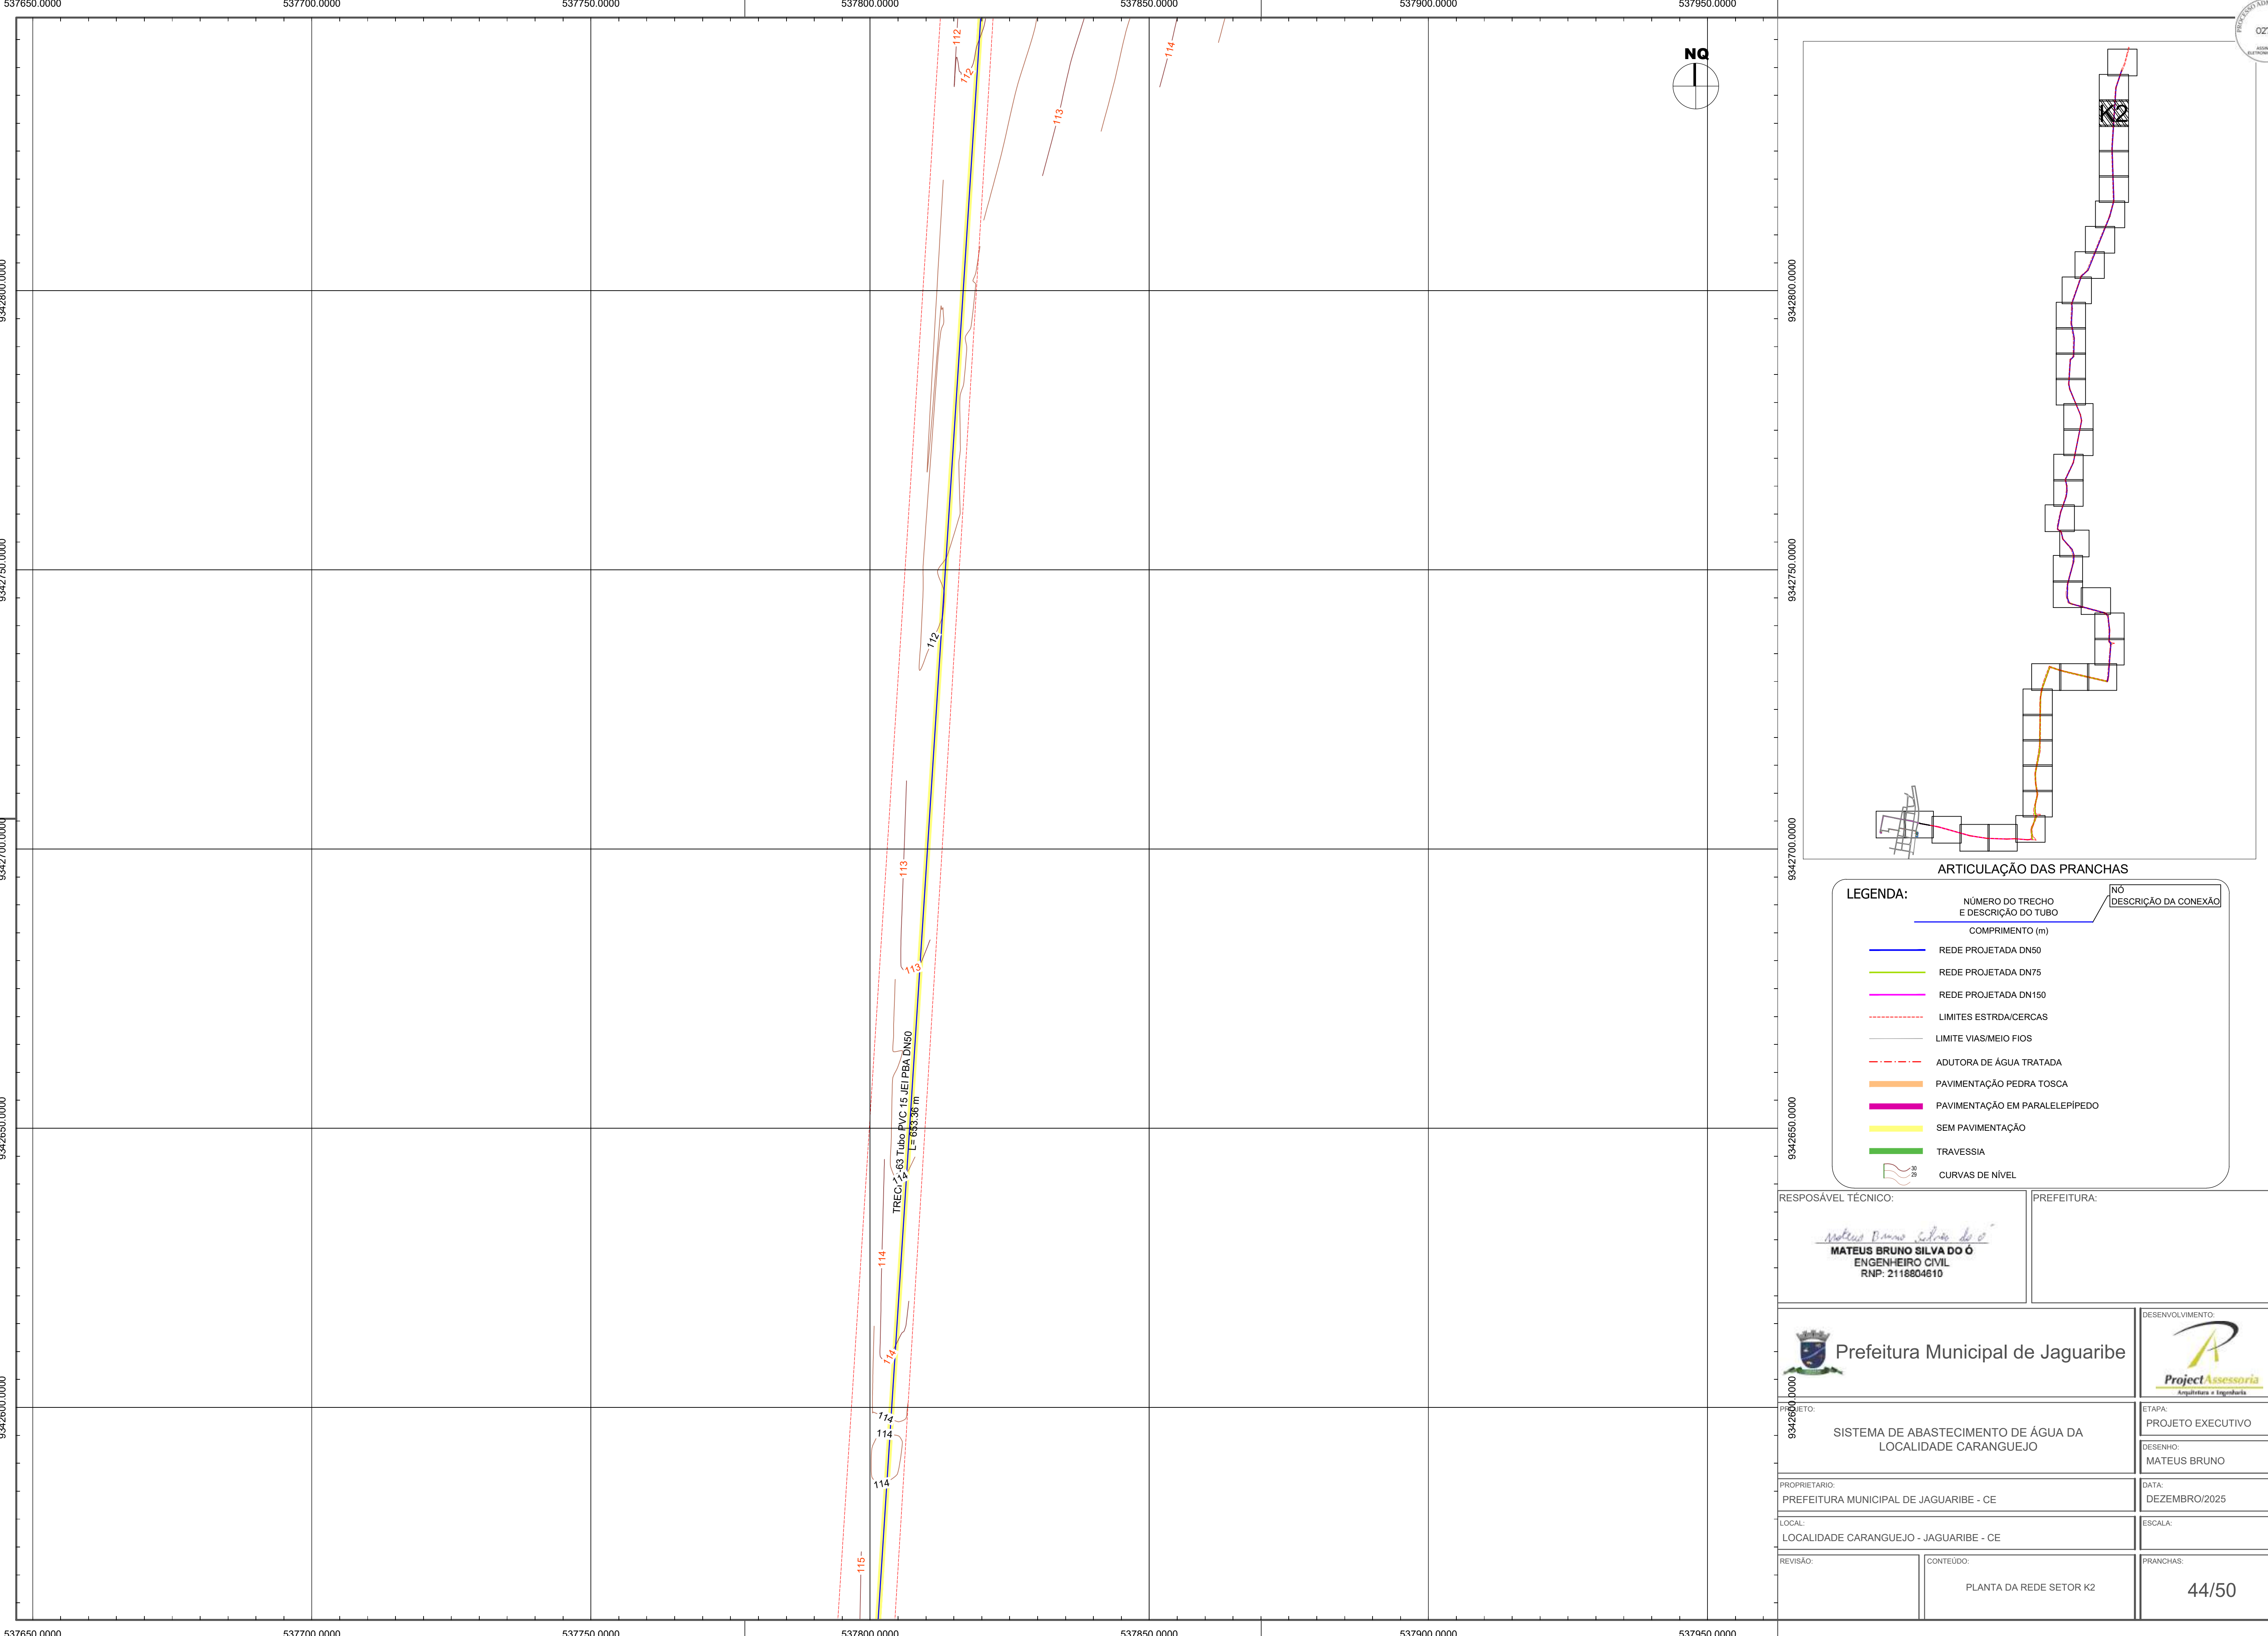

LEGENDA:

NÚMERO DO TRECHO E DESCRIÇÃO DO TUBO	Nº	DESCRIÇÃO DA CONEXÃO
COMPRIMENTO (m)		
REDE PROJETADA DN50		
REDE PROJETADA DN75		
REDE PROJETADA DN150		
LIMITES ESTRADA/CERCAS		
LIMITE VIAS/MEIO FIOS		
ADUTORA DE ÁGUA TRATADA		
PAVIMENTAÇÃO PEDRA TOSCA		
PAVIMENTAÇÃO EM PARALELEPÍPEDO		
SEM PAVIMENTAÇÃO		
TRAVESSIA		
CURVAS DE NÍVEL		

RESPOSÁVEL TÉCNICO: MATEUS BRUNO SILVA DO Ó ENGENHEIRO CIVIL RNP: 2118804610		PREFEITURA:	
 Prefeitura Municipal de Jaguaribe		DESENVOLVIMENTO: 	
		ETAPA: PROJETO EXECUTIVO	
PROJETO: SISTEMA DE ABASTECIMENTO DE ÁGUA DA LOCALIDADE CARANGUEJO		DESENHO: MATEUS BRUNO	
PROPRIETÁRIO: PREFEITURA MUNICIPAL DE JAGUARIBE - CE		DATA: DEZEMBRO/2025	
LOCAL: LOCALIDADE CARANGUEJO - JAGUARIBE - CE		ESCALA:	
REVISÃO:	CONTEÚDO: PLANTA DA REDE SETOR K2	PRANCHAS: 44/50	

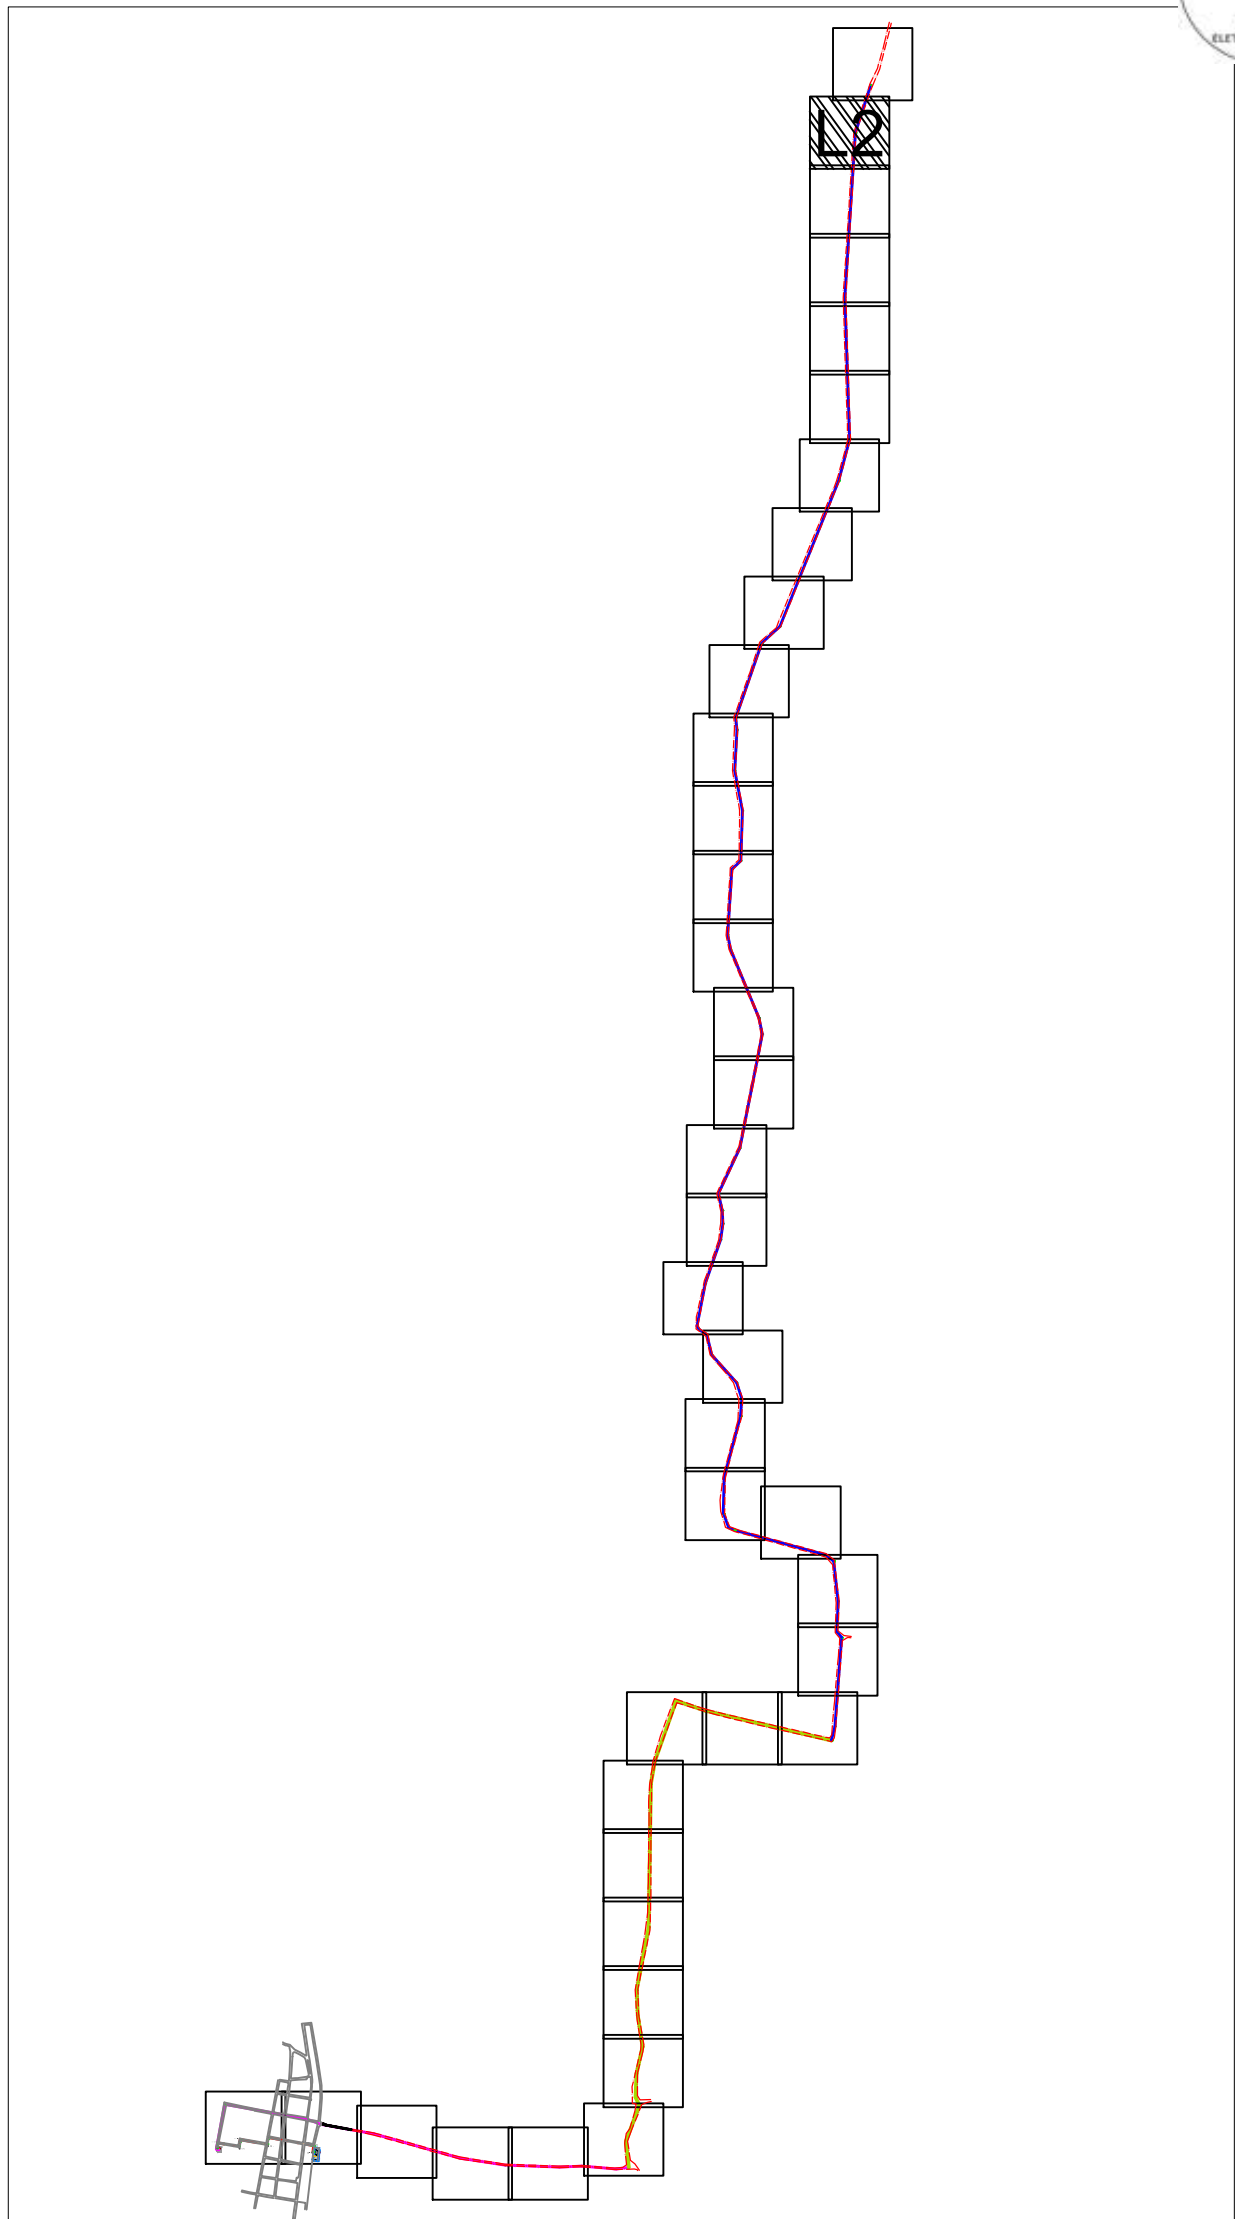
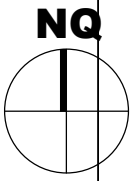
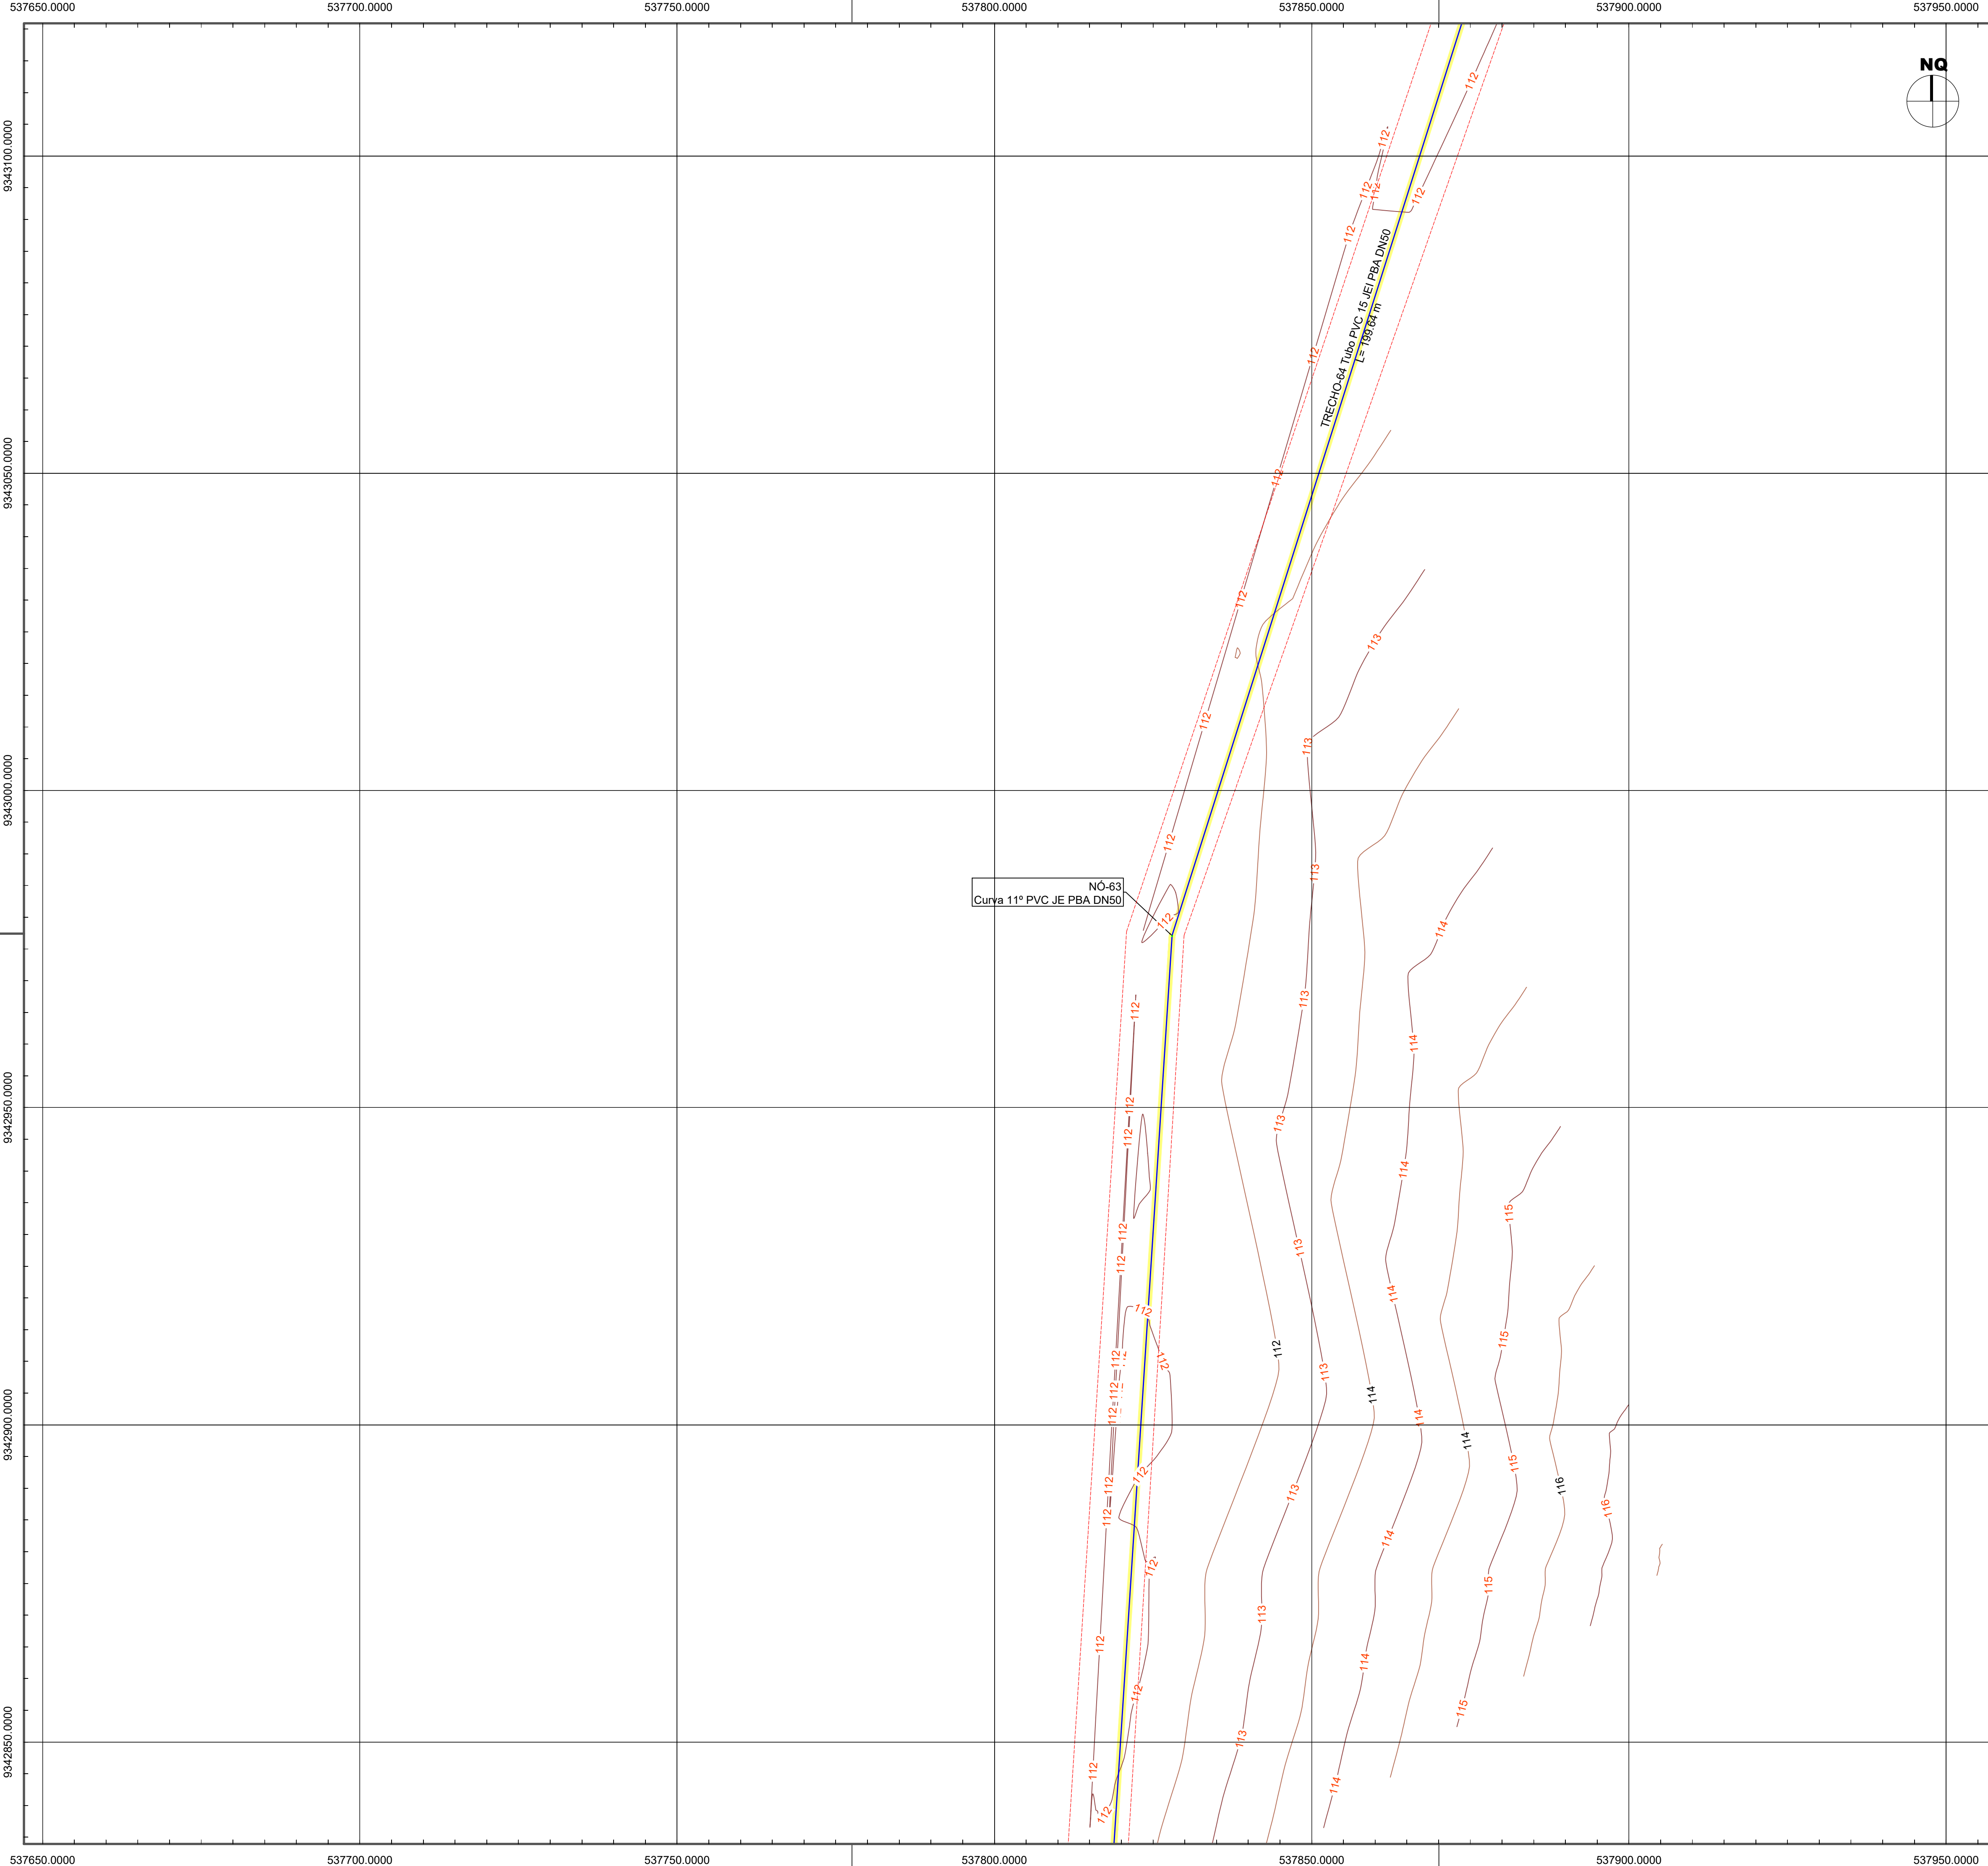


ARTICULAÇÃO DAS PRANCHAS

LEGENDA:

NÚMERO DO TRECHO E DESCRIÇÃO DO TUBO	Nº	DESCRIÇÃO DA CONEXÃO
COMPRIMENTO (m)		
REDE PROJETADA DN50		
REDE PROJETADA DN75		
REDE PROJETADA DN150		
LIMITES ESTRADA/CERCAS		
LIMITE VIAS/MEIO FIOS		
ADUTORA DE ÁGUA TRATADA		
PAVIMENTAÇÃO PEDRA TOSCA		
PAVIMENTAÇÃO EM PARALELEPÍPEDO		
SEM PAVIMENTAÇÃO		
TRAVESSIA		
CURVAS DE NÍVEL		

RESPOSÁVEL TÉCNICO: MATEUS BRUNO SILVA DO O ENGENHEIRO CIVIL RNP: 2118804610		PREFEITURA:	
 Prefeitura Municipal de Jaguaribe		DESENVOLVIMENTO: 	
		ETAPA: PROJETO EXECUTIVO	
PROJETO: SISTEMA DE ABASTECIMENTO DE ÁGUA DA LOCALIDADE CARANGUEJO		DESENHO: MATEUS BRUNO	
PROPRIETÁRIO: PREFEITURA MUNICIPAL DE JAGUARIBE - CE		DATA: DEZEMBRO/2025	
LOCALIDADE CARANGUEJO - JAGUARIBE - CE		ESCALA:	
REVISÃO:	CONTEÚDO: PLANTA DA REDE SETOR L2	PRANCHAS: 45/50	

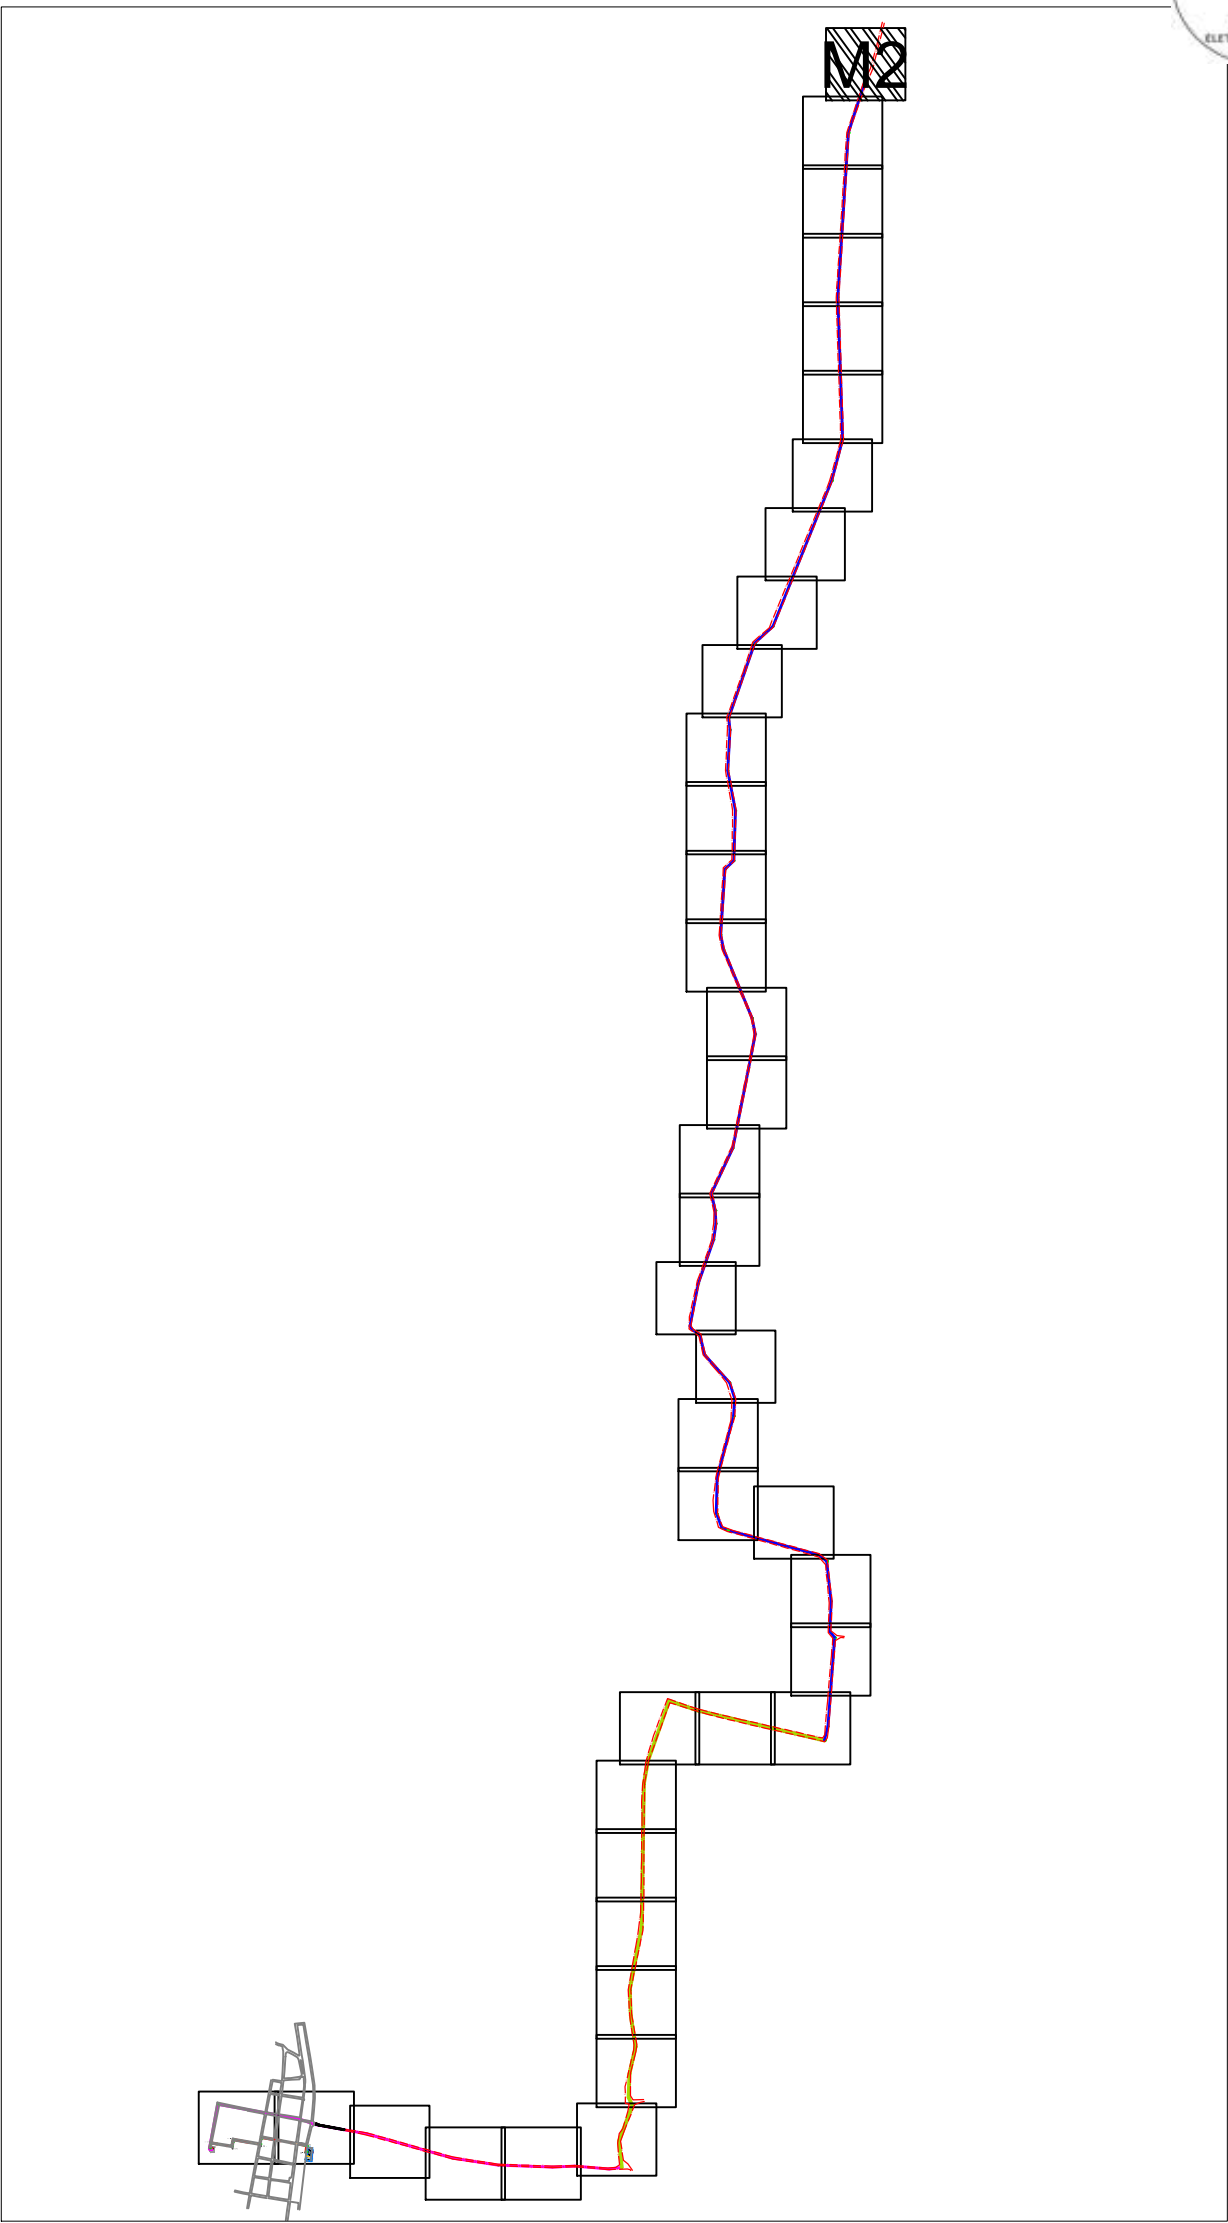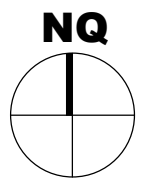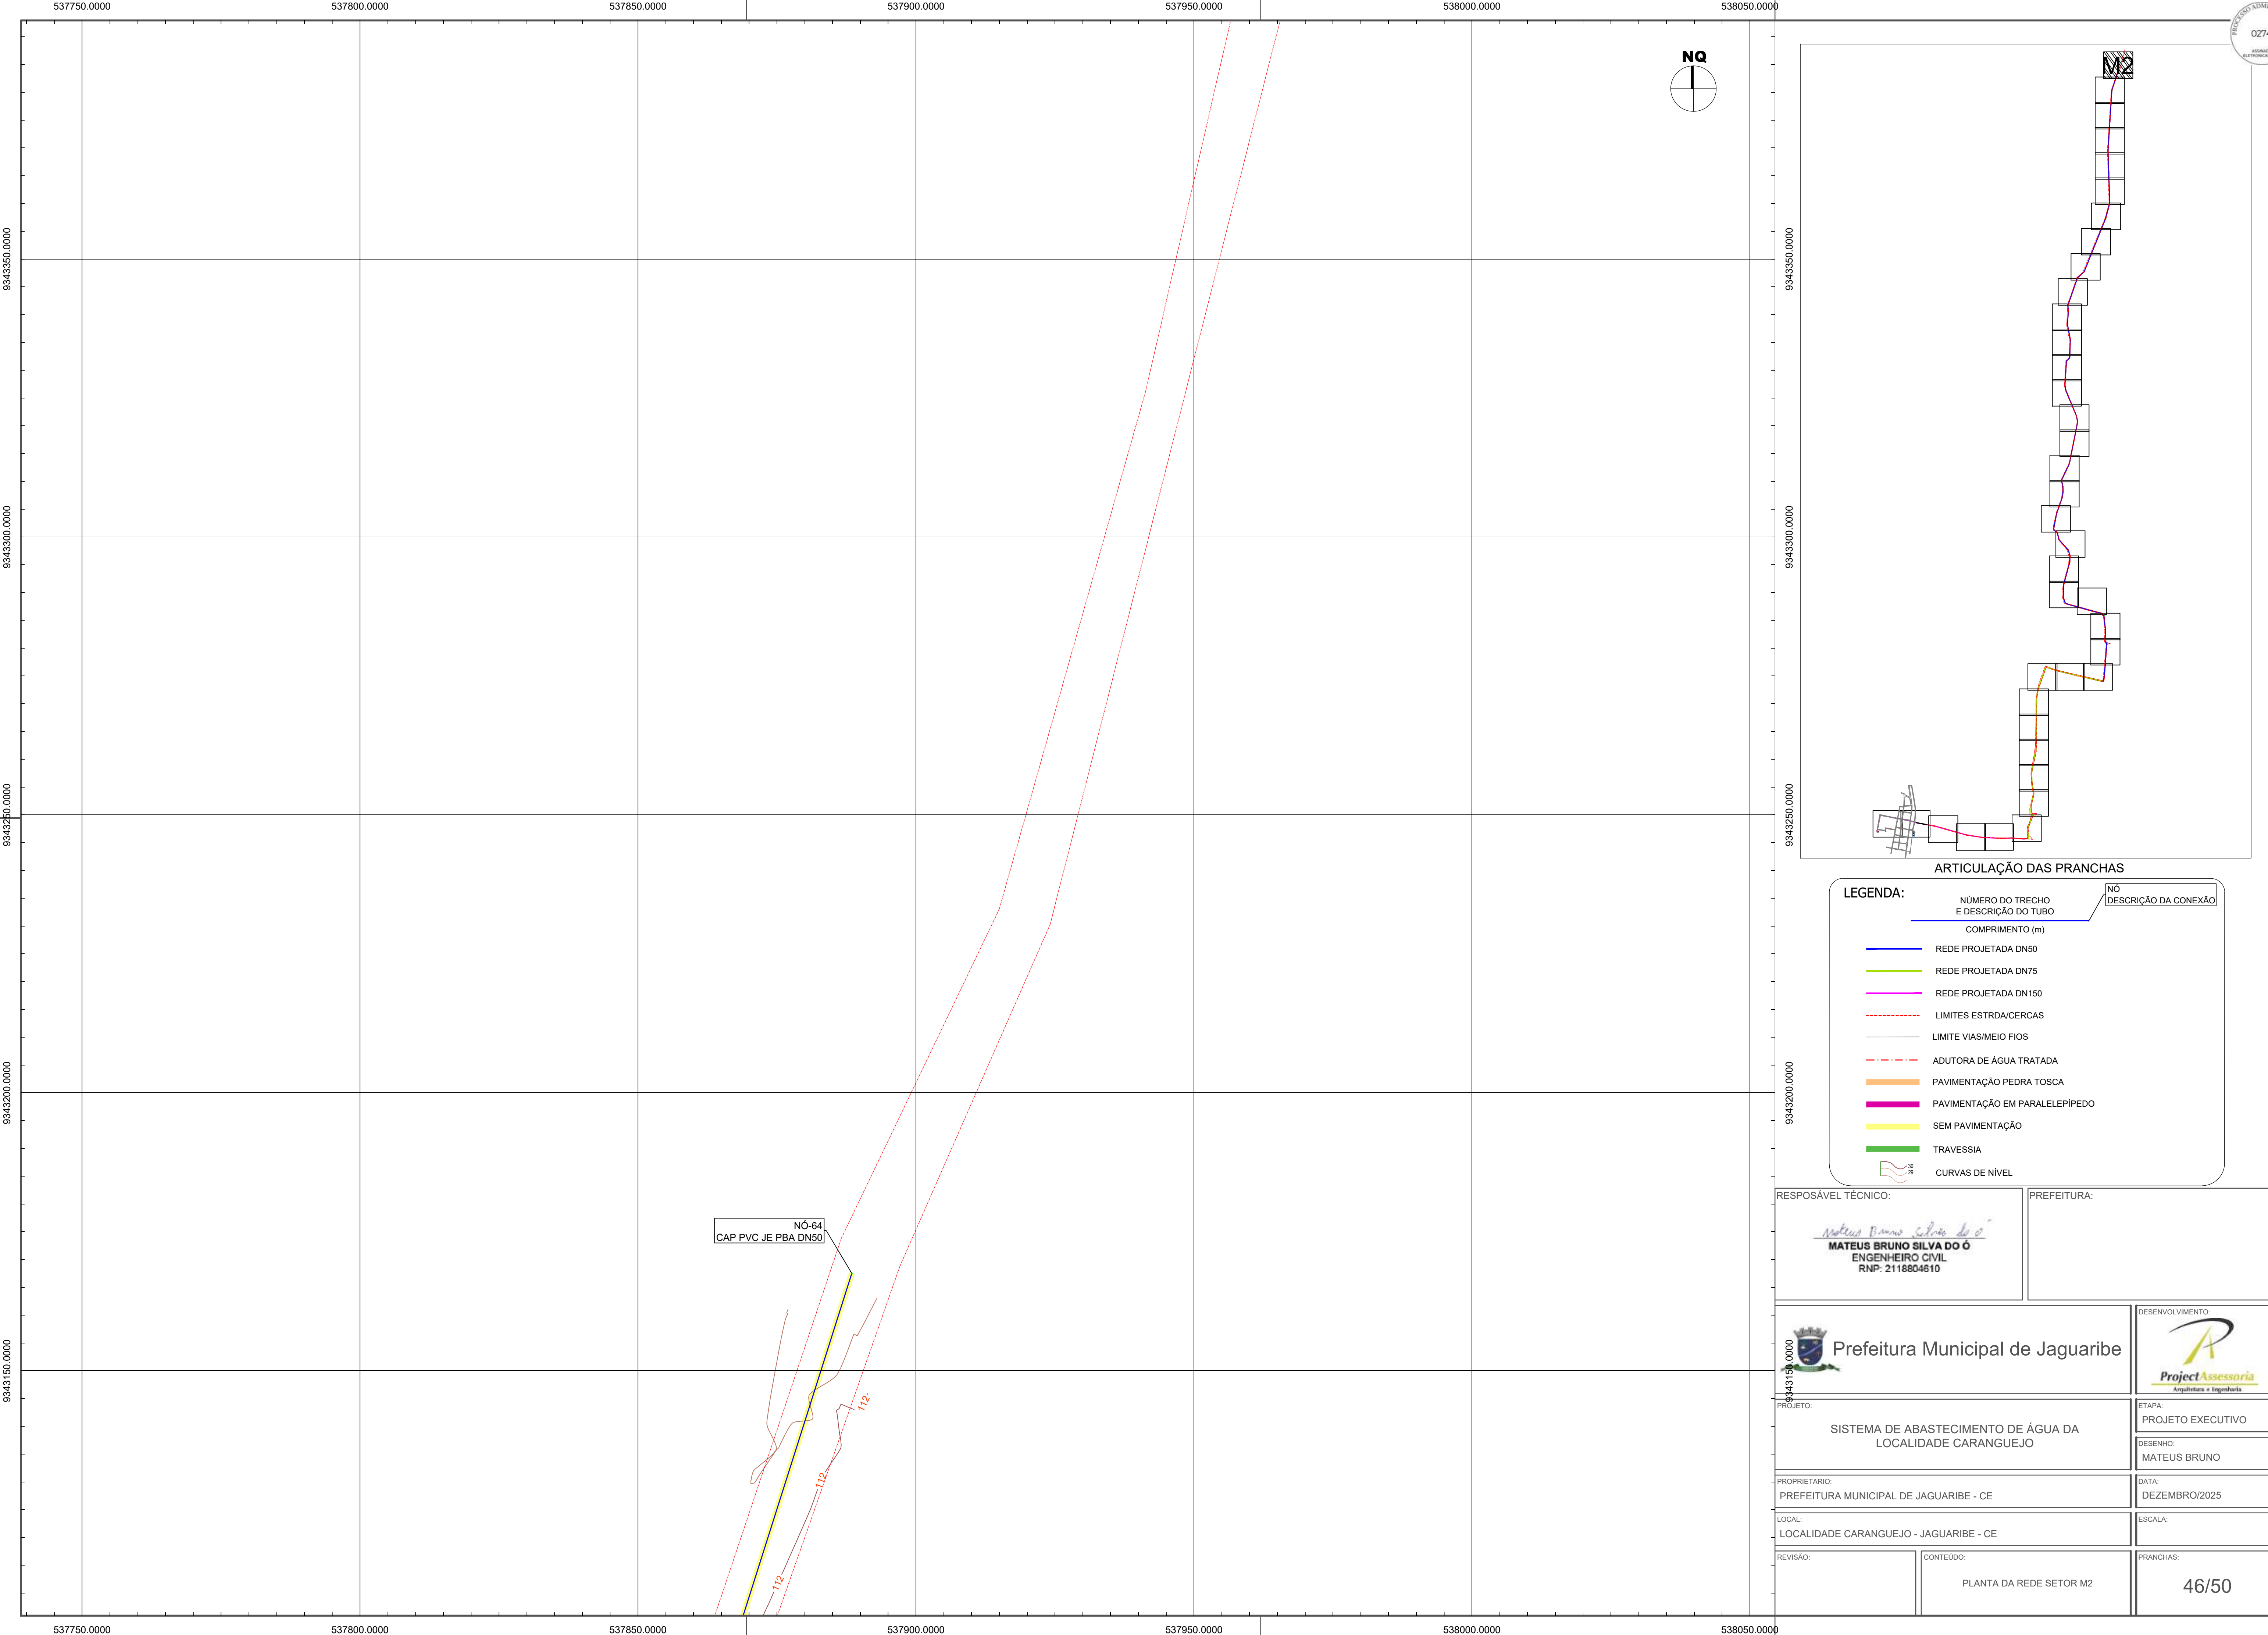

ARTICULAÇÃO DAS PRANCHAS

LEGENDA:


NÚMERO DO TRECHO E DESCRIÇÃO DO TUBO	Nº	DESCRIÇÃO DA CONEXÃO
COMPRIMENTO (m)		
REDE PROJETADA DN50		
REDE PROJETADA DN75		
REDE PROJETADA DN150		
LIMITES ESTRADA/CERCAS		
LIMITE VIAS/MEIO FIOS		
ADUTORA DE ÁGUA TRATADA		
PAVIMENTAÇÃO PEDRA TOSCA		
PAVIMENTAÇÃO EM PARALELEPÍPEDO		
SEM PAVIMENTAÇÃO		
TRAVESSIA		
CURVAS DE NÍVEL		

RESPOSÁVEL TÉCNICO: Mateus Bruno Silva do Ó MATEUS BRUNO SILVA DO Ó ENGENHEIRO CIVIL RNP: 2118804610		PREFEITURA:	
 Prefeitura Municipal de Jaguaribe		DESENVOLVIMENTO: 	
PROJETO: SISTEMA DE ABASTECIMENTO DE ÁGUA DA LOCALIDADE CARANGUEJO		ETAPA: PROJETO EXECUTIVO	
PROPRIETÁRIO: PREFEITURA MUNICIPAL DE JAGUARIBE - CE		DESENHO: MATEUS BRUNO	
LOCAL: LOCALIDADE CARANGUEJO - JAGUARIBE - CE		DATA: DEZEMBRO/2025	
REVISÃO:		ESCALA:	
CONTEÚDO: PLANTA DA REDE SETOR M2		PRANCHAS: 46/50	

TUBULAÇÃO - REDE DE ABASTECIMENTO DE ÁGUA		
TRECHO	COMPRIMENTO (m)	DN (mm)
TRECHO-01	11,26	DN150
TRECHO-02	180,41	DN150
TRECHO-03	328,68	DN150
TRECHO-04	64,23	DN150
TRECHO-05	210,26	DN150
TRECHO-06	354,61	DN150
TRECHO-07	181,88	DN150
TRECHO-08	215,59	DN150
TRECHO-09	88,50	DN150
TRECHO-10	137,44	DN150
TRECHO-11	48,97	DN150
TRECHO-12	104,64	DN75
TRECHO-13	150,64	DN75
TRECHO-14	36,60	DN75
TRECHO-15	93,02	DN75
TRECHO-16	109,05	DN75
TRECHO-17	125,87	DN75
TRECHO-18	102,32	DN75
TRECHO-19	250,68	DN75
TRECHO-20	569,52	DN75
TRECHO-21	92,87	DN75
TRECHO-22	252,35	DN75
TRECHO-23	122,81	DN75
TRECHO-24	513,81	DN75
TRECHO-25	56,87	DN50
TRECHO-26	352,79	DN50
TRECHO-27	30,53	DN50
TRECHO-28	120,51	DN50
TRECHO-29	159,77	DN50
TRECHO-30	39,98	DN50
TRECHO-31	373,97	DN50
TRECHO-32	25,98	DN50
TRECHO-33	59,43	DN50
TRECHO-34	144,64	DN50
TRECHO-35	250,02	DN50
TRECHO-36	69,11	DN50
TRECHO-37	66,61	DN50
TRECHO-38	148,00	DN50
TRECHO-39	81,08	DN50
TRECHO-40	36,18	DN50
TRECHO-41	16,48	DN50
TRECHO-42	172,26	DN50
TRECHO-43	183,42	DN50
TRECHO-44	64,03	DN50
TRECHO-45	51,57	DN50
TRECHO-46	69,32	DN50
TRECHO-47	199,43	DN50
TRECHO-48	460,17	DN50
TRECHO-49	63,79	DN50
TRECHO-50	295,68	DN50
TRECHO-51	59,54	DN50
TRECHO-52	260,83	DN50
TRECHO-53	47,11	DN50
TRECHO-54	198,44	DN50
TRECHO-55	162,05	DN50
TRECHO-56	162,04	DN50
TRECHO-57	46,64	DN50
TRECHO-58	313,45	DN50
TRECHO-59	98,03	DN50
TRECHO-60	624,51	DN50
TRECHO-61	169,45	DN50
TRECHO-62	562,64	DN50
TRECHO-63	653,36	DN50
TRECHO-64	199,64	DN50

CONEXÕES - REDE DE ABASTECIMENTO DE ÁGUA			
NOME	DESCRIÇÃO	NORTE (m)	ESTE (m)
NÓ-01	Curva 90° PVC JE PBA DN150	9334977.1018	535291.4930
NÓ-02	Curva 90° PVC JE PBA DN150	9335154.6732	535324.8576
NÓ-03	Curva 11° PVC JE PBA DN150	9335097.9669	535648.8615
NÓ-04	Curva 11° PVC JE PBA DN150	9335074.9214	535709.1258
NÓ-05	Curva 11° PVC JE PBA DN150	9335038.5968	535916.5200
NÓ-06	Curva 11° PVC JE PBA DN150	9334941.7496	536257.9452
NÓ-07	Curva 11° PVC JE PBA DN150	9334913.7354	536437.9522
NÓ-08	Curva 11° PVC JE PBA DN150	9334905.5196	536653.6724
NÓ-09	Curva 11° PVC JE PBA DN150	9334910.2304	536742.3325
NÓ-10	Curva 11° PVC JE PBA DN150	9334898.9356	536879.6015
NÓ-11	TÉ 90° PVC JE PBA DN150	9334904.3290	536928.4575
NÓ-12	Curva 22° PVC JE PBA DN75	9335008.5203	536916.9553
NÓ-13	Curva 45° PVC JE PBA DN75	9335149.6637	536970.3203
NÓ-14	Curva 22° PVC JE PBA DN75	9335183.3097	536955.1398
NÓ-15	Curva 11° PVC JE PBA DN75	9335276.5548	536958.7211
NÓ-16	Curva 22° PVC JE PBA DN75	9335383.0009	536983.7004
NÓ-17	Curva 11° PVC JE PBA DN75	9335507.6774	536964.4138
NÓ-18	Curva 11° PVC JE PBA DN75	9335610.2228	536960.8711
NÓ-19	Curva 11° PVC JE PBA DN75	9335856.8941	537007.1470
NÓ-20	Curva 11° PVC JE PBA DN75	9336426.6381	537015.8100
NÓ-21	Curva 11° PVC JE PBA DN75	9336518.2201	537032.8878
NÓ-22	Curva 90° PVC JE PBA DN75	9336756.6867	537116.1773
NÓ-23	Curva 11° PVC JE PBA DN75	9336716.0896	537232.4196
NÓ-24	Curva 90° PVC JE PBA DN75	9336599.2132	537733.0163
NÓ-25	Curva 11° PVC JE PBA DN50	9336654.9019	537746.0196
NÓ-26	Curva 45° PVC JE PBA DN50	9337006.8583	537773.6955
NÓ-27	Curva 45° PVC JE PBA DN50	9337030.2842	537753.6858
NÓ-28	Curva 11° PVC JE PBA DN50	9337150.9811	537759.1723
NÓ-29	Curva 45° PVC JE PBA DN50	9337310.0895	537742.0139
NÓ-30	Curva 22° PVC JE PBA DN50	9337335.3645	537710.6308
NÓ-31	Curva 11° PVC JE PBA DN50	9337433.4675	537349.4617
NÓ-32	Curva 45° PVC JE PBA DN50	9337442.9371	537324.9897
NÓ-33	Curva 22° PVC JE PBA DN50	9337498.8536	537303.9540
NÓ-34	Curva 11° PVC JE PBA DN50	9337643.7433	537307.2367
NÓ-35	Curva 11° PVC JE PBA DN50	9337885.5194	537372.0430
NÓ-36	Curva 22° PVC JE PBA DN50	9337954.7523	537376.8927
NÓ-37	Curva 22° PVC JE PBA DN50	9338018.3828	537356.2264
NÓ-38	Curva 22° PVC JE PBA DN50	9338129.0688	537257.5387
NÓ-39	Curva 45° PVC JE PBA DN50	9338208.1144	537238.3848
NÓ-40	Curva 22° PVC JE PBA DN50	9338228.8677	537208.3710
NÓ-41	Curva 45° PVC JE PBA DN50	9338242.8509	537199.1779
NÓ-42	Curva 11° PVC JE PBA DN50	9338412.2652	537232.0758
NÓ-43	Curva 11° PVC JE PBA DN50	9338585.5511	537293.0893
NÓ-44	Curva 11° PVC JE PBA DN50	9338649.1839	537302.4800
NÓ-45	Curva 11° PVC JE PBA DN50	9338700.9928	537300.1229
NÓ-46	Curva 45° PVC JE PBA DN50	9338768.6173	537283.7585
NÓ-47	Curva 11° PVC JE PBA DN50	9338948.9049	537369.7448
NÓ-48	Curva 22° PVC JE PBA DN50	9339400.8510	537457.8698
NÓ-49	Curva 11° PVC JE PBA DN50	9339463.7608	537445.6784
NÓ-50	Curva 11° PVC JE PBA DN50	9339737.3086	537332.6631
NÓ-51	Curva 11° PVC JE PBA DN50	9339795.9472	537320.7883
NÓ-52	Curva 45° PVC JE PBA DN50	9340056.4487	537338.1938
NÓ-53	Curva 45° PVC JE PBA DN50	9340088.7616	537372.8684
NÓ-54	Curva 11° PVC JE PBA DN50	9340287.3916	537379.8484
NÓ-55	Curva 11° PVC JE PBA DN50	9340446.8198	537349.2452
NÓ-56	Curva 11° PVC JE PBA DN50	9340608.9219	537357.7622
NÓ-57	Curva 22° PVC JE PBA DN50	9340655.6322	537353.1888
NÓ-58	Curva 22° PVC JE PBA DN50	9340952.0651	537455.9604
NÓ-59	Curva 22° PVC JE PBA DN50	9341018.7120	537528.2472
NÓ-60	Curva 11° PVC JE PBA DN50	9341598.0174	537762.3076
NÓ-61	Curva 11° PVC JE PBA DN50	9341762.1763	537805.4655
NÓ-62	Curva 11° PVC JE PBA DN50	9342324.7824	537786.2466
NÓ-63	Curva 11° PVC JE PBA DN50	9342977.0998	537828.0071
NÓ-64	CAP PVC JE PBA DN50	9343167.5199	537888.4636

RESPOSÁVEL TÉCNICO:

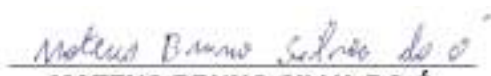

MATEUS BRUNO SILVA DO O
ENGENHEIRO CIVIL
RNP: 2118804610

PREFEITURA:



Prefeitura Municipal de Jaguaribe

DESENVOLVIMENTO:



PROJETO:

SISTEMA DE ABASTECIMENTO DE ÁGUA DA LOCALIDADE CARANGUEJO

ETAPA:

PROJETO EXECUTIVO

DESENHO:

MATEUS BRUNO

PROPRIETARIO:

PREFEITURA MUNICIPAL DE JAGUARIBE - CE

DATA:

DEZEMBRO/2025

LOCAL:

LOCALIDADE CARANGUEJO - JAGUARIBE - CE

ESCALA:

REVISÃO:

CONTEÚDO:

PRANCHAS:


TABELA DE TRECHOS E CONEXÕES

47/50

RELACAO DE MATERIAIS

ITEM	DESCRIMINACAO	MAT.	QUANT. un.	DIAM. mm
01	COLAR DE TOMADA	FoFo/PVC PP	01	3/4"
02	ADAPTADOR P/ POLIETILENO	PVC	02	20x3/4"
03	TUBO	PEAD	VER.	20mm
04	COTOVELO	PP	03	3/4"
05	CORPO DE ENTRADA DO CAVALETE	PP	01	3/4"
06	CONJUNTO MANOPLA/REGISTRO	PP	01	3/4"
07	TUBO COM PORCA	BRONZE	02	3/4"
08	HIDROMETRO C/ TAMPA PROTETORA	BRONZE	01	3/4"
09	PLUG	PP	02	3/4"
10	TRAVESSA DE INTERLIGAÇÃO C/2 PARAFUSOS ROSVCA SOBERBA	PVC	01	318mm
11	PLACA	CONCRETO	01	300x600x 50mm
12	" CANETA PADRÃO "	PVC	290mm	3/4"
13	CORPO DE SAIDA DO CAVALETE	PP	01	3/4"
14	FITA VEDA ROSCA	TEFLON	01	12mmx 15mm

NOTA.: - O Kit P-003 E COMPOSTO ITENS 4,5,6,9,10,12,13,e14
OBS.: - 1.PP=POLIPROPILENO

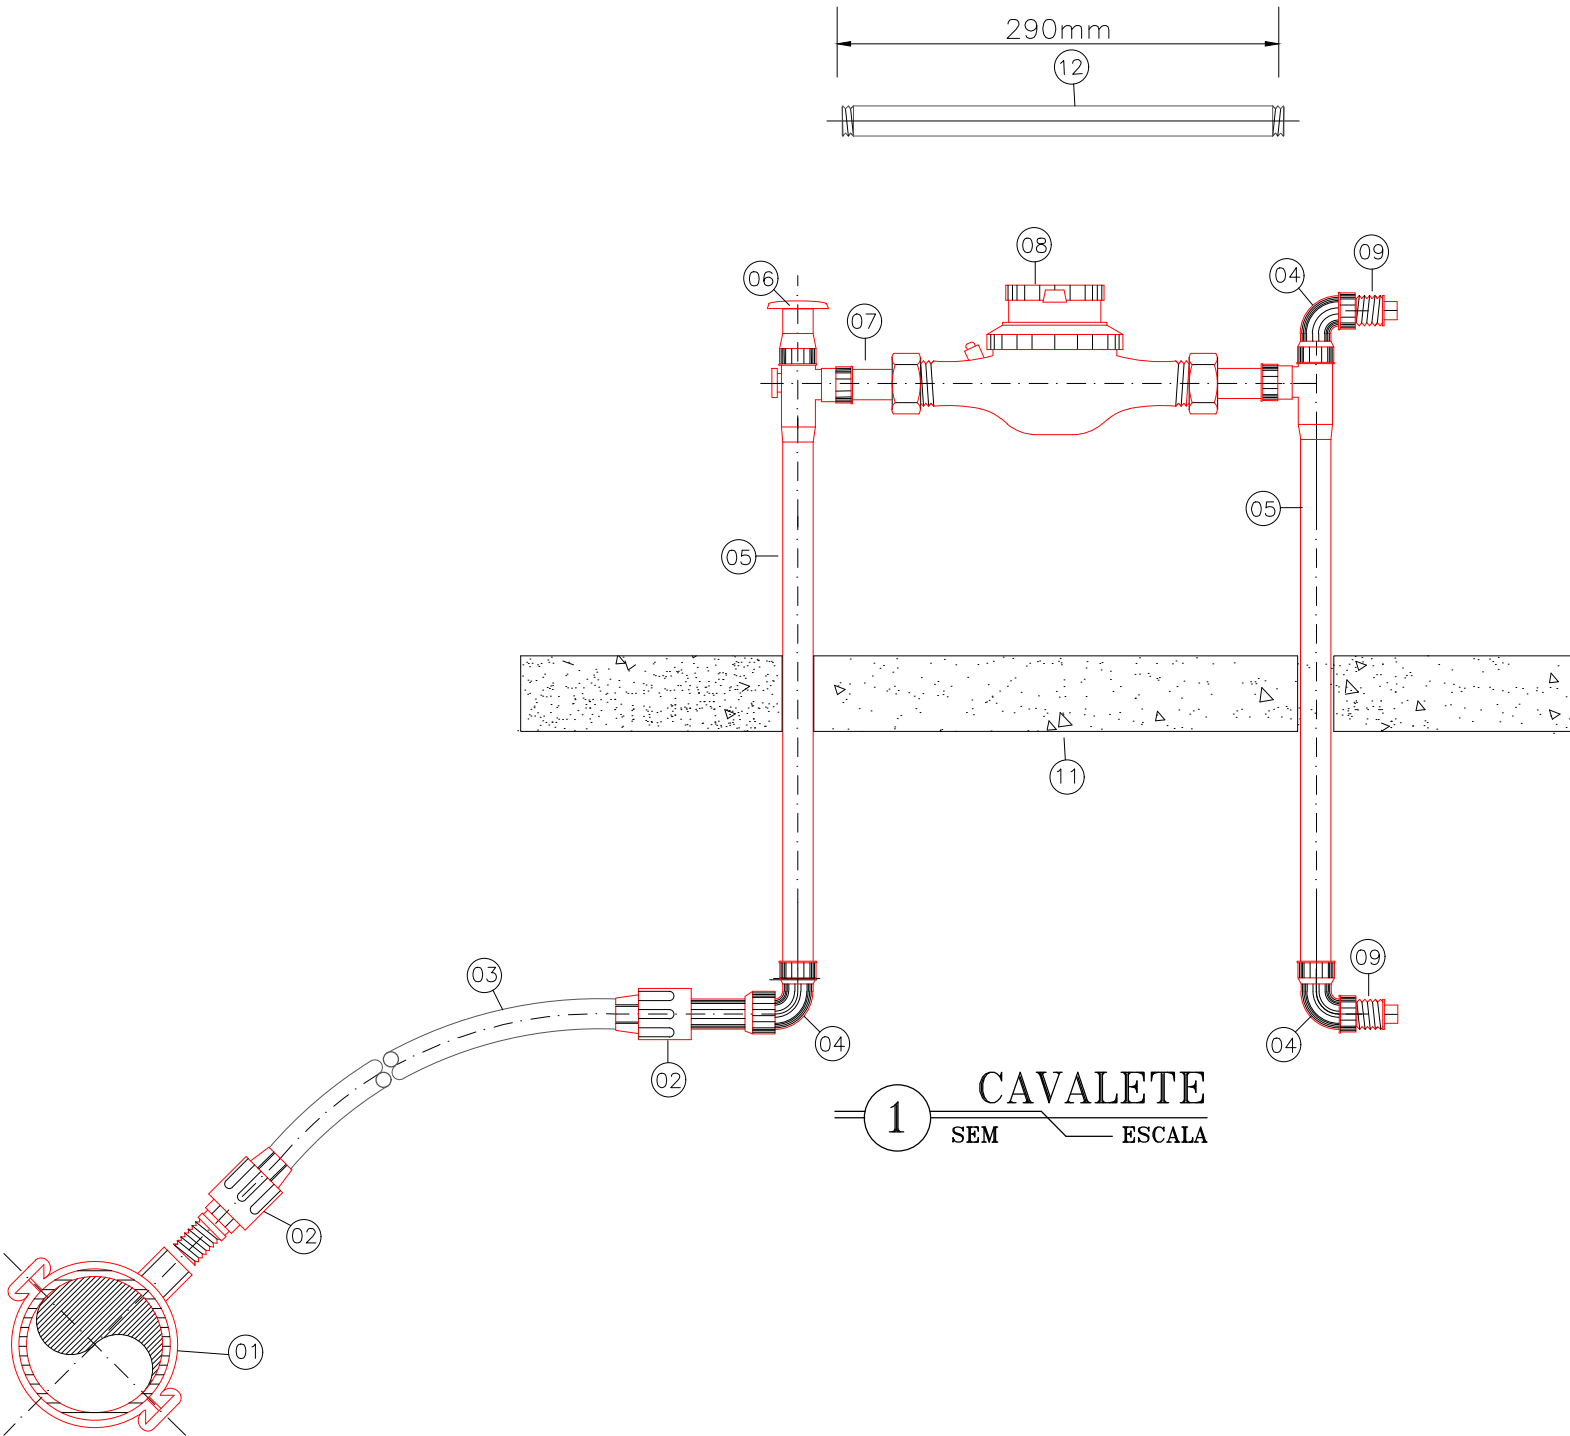

RESPOSÁVEL TÉCNICO:		PREFEITURA:	
Mateus Bruno Silva do Ó MATEUS BRUNO SILVA DO Ó ENGENHEIRO CIVIL RNP: 2118804610			
 Prefeitura Municipal de Jaguaribe		DESENVOLVIMENTO:  Project Assessoria Arquitetura e Engenharia	
PROJETO:		ETAPA:	
SISTEMA DE ABASTECIMENTO DE ÁGUA DA LOCALIDADE CARANGUEJO		PROJETO EXECUTIVO	
PROPRIETARIO:		DESENHO:	
PREFEITURA MUNICIPAL DE JAGUARIBE - CE		MATEUS BRUNO	
LOCAL:		DATA:	
LOCALIDADE CARANGUEJO - JAGUARIBE - CE		DEZEMBRO/2025	
REVISÃO:		ESCALA:	
CONTEÚDO:		PRANCHAS:	
DETALHAMENTO HIDRÔMETRO		48/50	

RELACÃO DE PEÇAS

REGISTRO DE DESCARGA








ITEM	DESCRIÇÃO	QUANT	UNID
1	TÊ FOFO C/ BOLSA E FLANGE DN 75 X 50	1	UN
2	RFG. GAVETA FOFO C/ VOLANTE DN50	1	UN

VENTOSA


ITEM	DESCRIÇÃO	QUANT	UNID
1	TÊ FOFO C/ BOLSA E FLANGE DN 75 X 50	1	UN
2	REG. GAVETA FOFO C/ VOLANTE DN50	1	UN
3	VENTOSA TRÍPLICE FUNÇÃO/FLANGE DN50	1	UN

REGISTRO DE MANOBRA


ITEM	DESCRIÇÃO	QUANT	UNID
1	REG. GAVETA C/ VOLANTE P/ PVC DN50 OU 75	1	UN

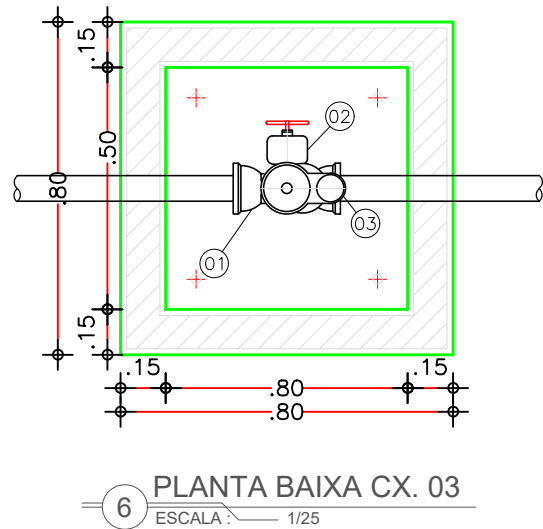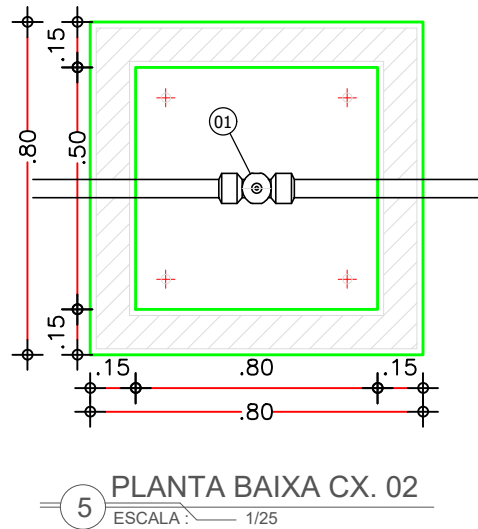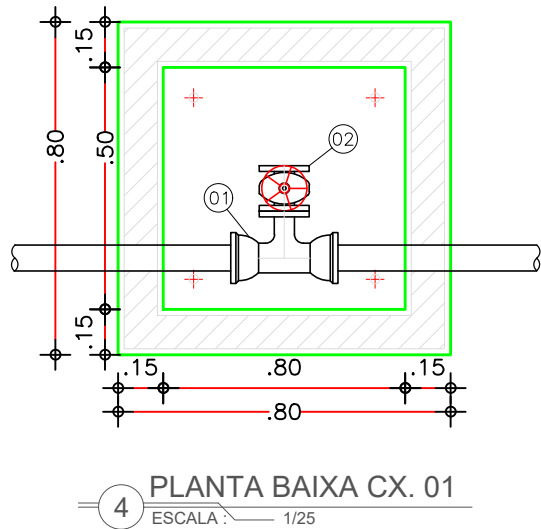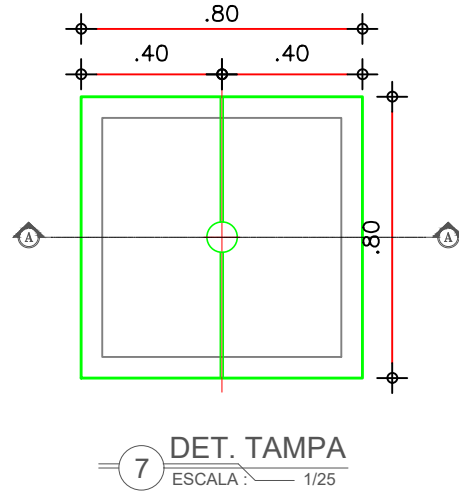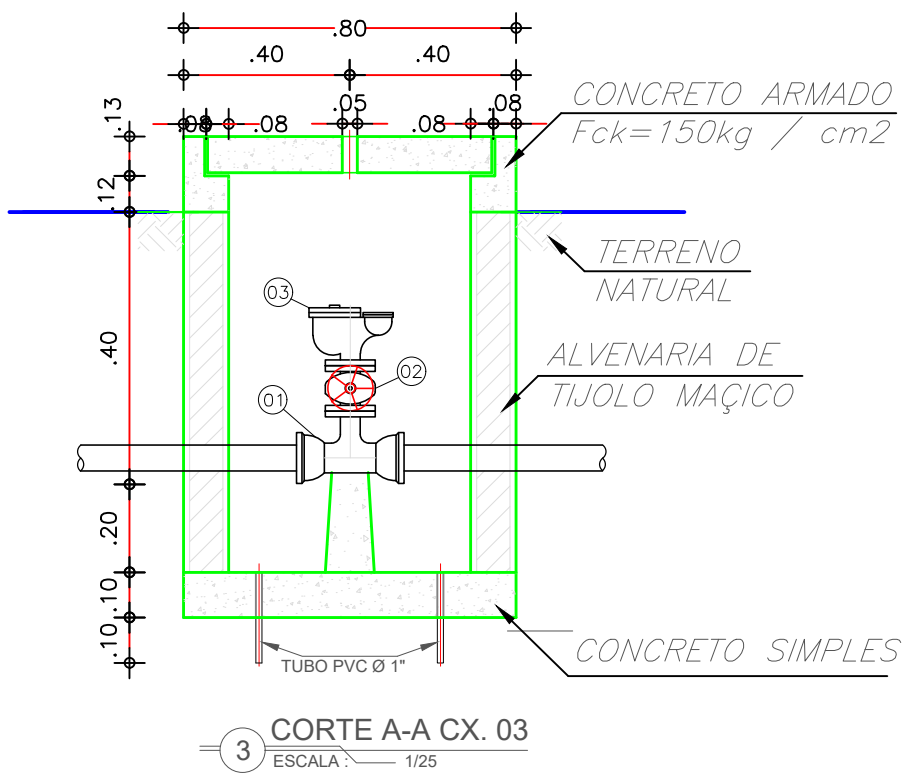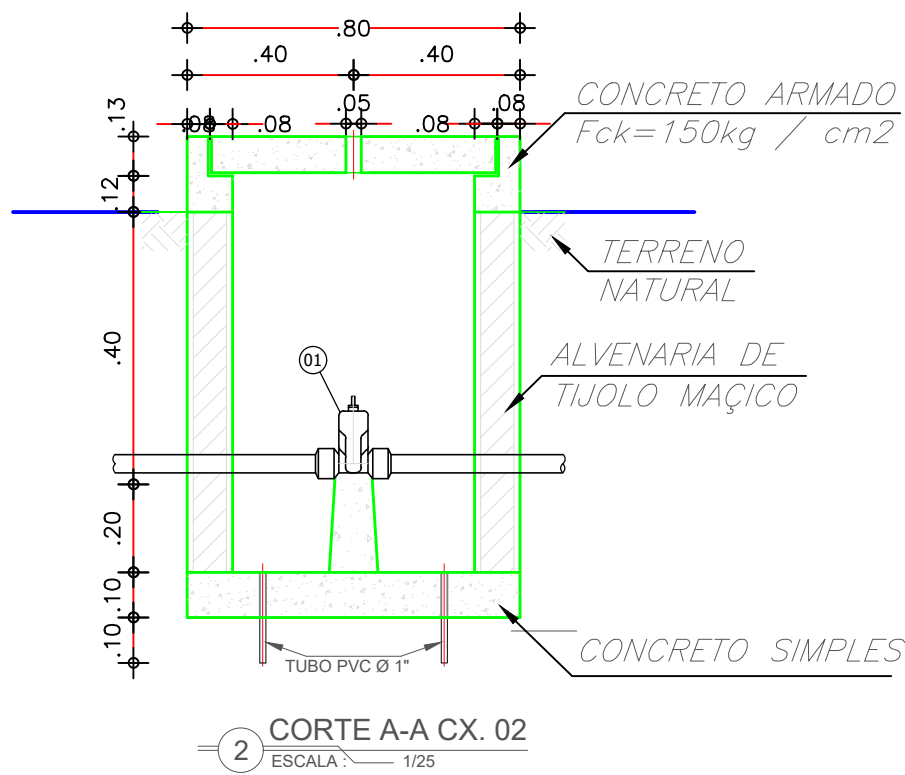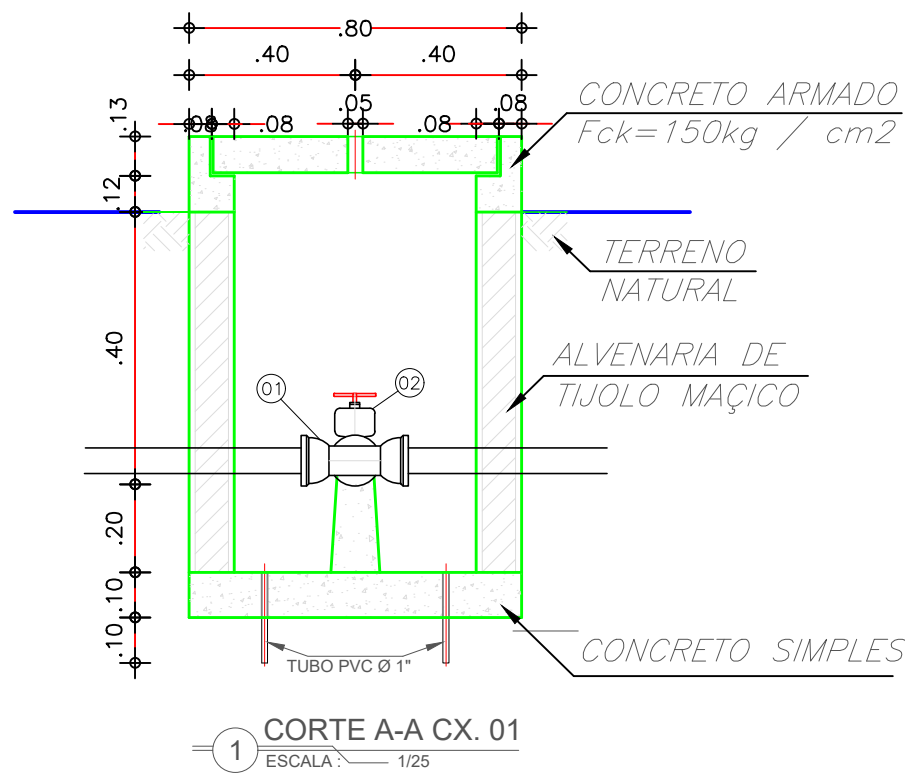


RESPOSÁVEL TÉCNICO: MATEUS BRUNO SILVA DO Ó ENGENHEIRO CIVIL RNP: 2118804610		PREFEITURA:	
 Prefeitura Municipal de Jaguaribe		 Project Assessoria Arquitetura e Engenharia	
PROJETO: SISTEMA DE ABASTECIMENTO DE ÁGUA DA LOCALIDADE CARANGUEJO		ETAPA: PROJETO EXECUTIVO	
PROPRIETÁRIO: PREFEITURA MUNICIPAL DE JAGUARIBE - CE		DESENHO: MATEUS BRUNO	
LOCAL: LOCALIDADE CARANGUEJO - JAGUARIBE - CE		DATA: DEZEMBRO/2025	
REVISÃO:		ESCALA:	
CONTEÚDO: DETALHAMENTO CAIXAS DE DESCARGAS E VENTOSAS		PRANCHAS: 49/50	

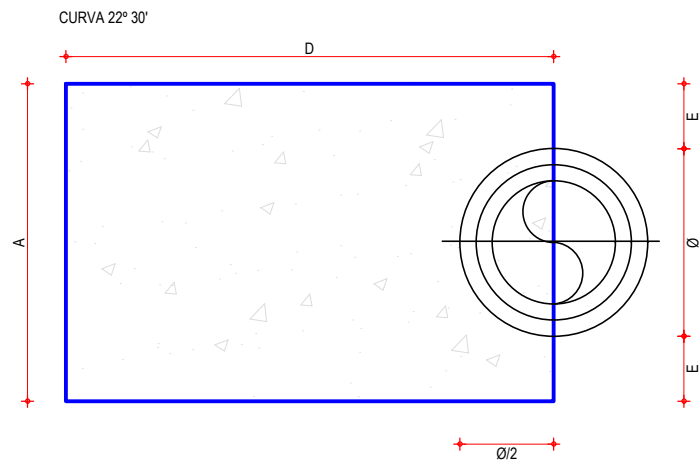


01 CORTE A-A
1/20

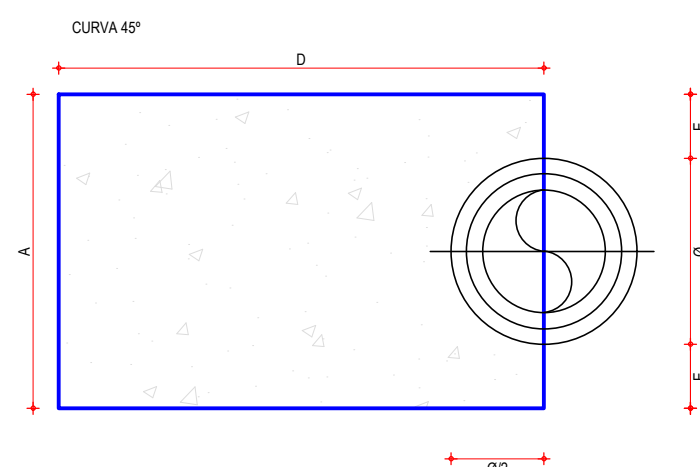


03 CORTE B-B
1/20

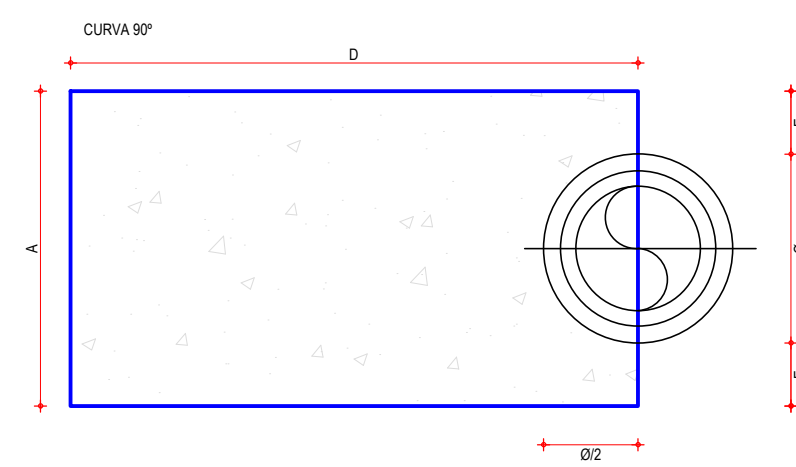


05 CORTE C-C
1/20

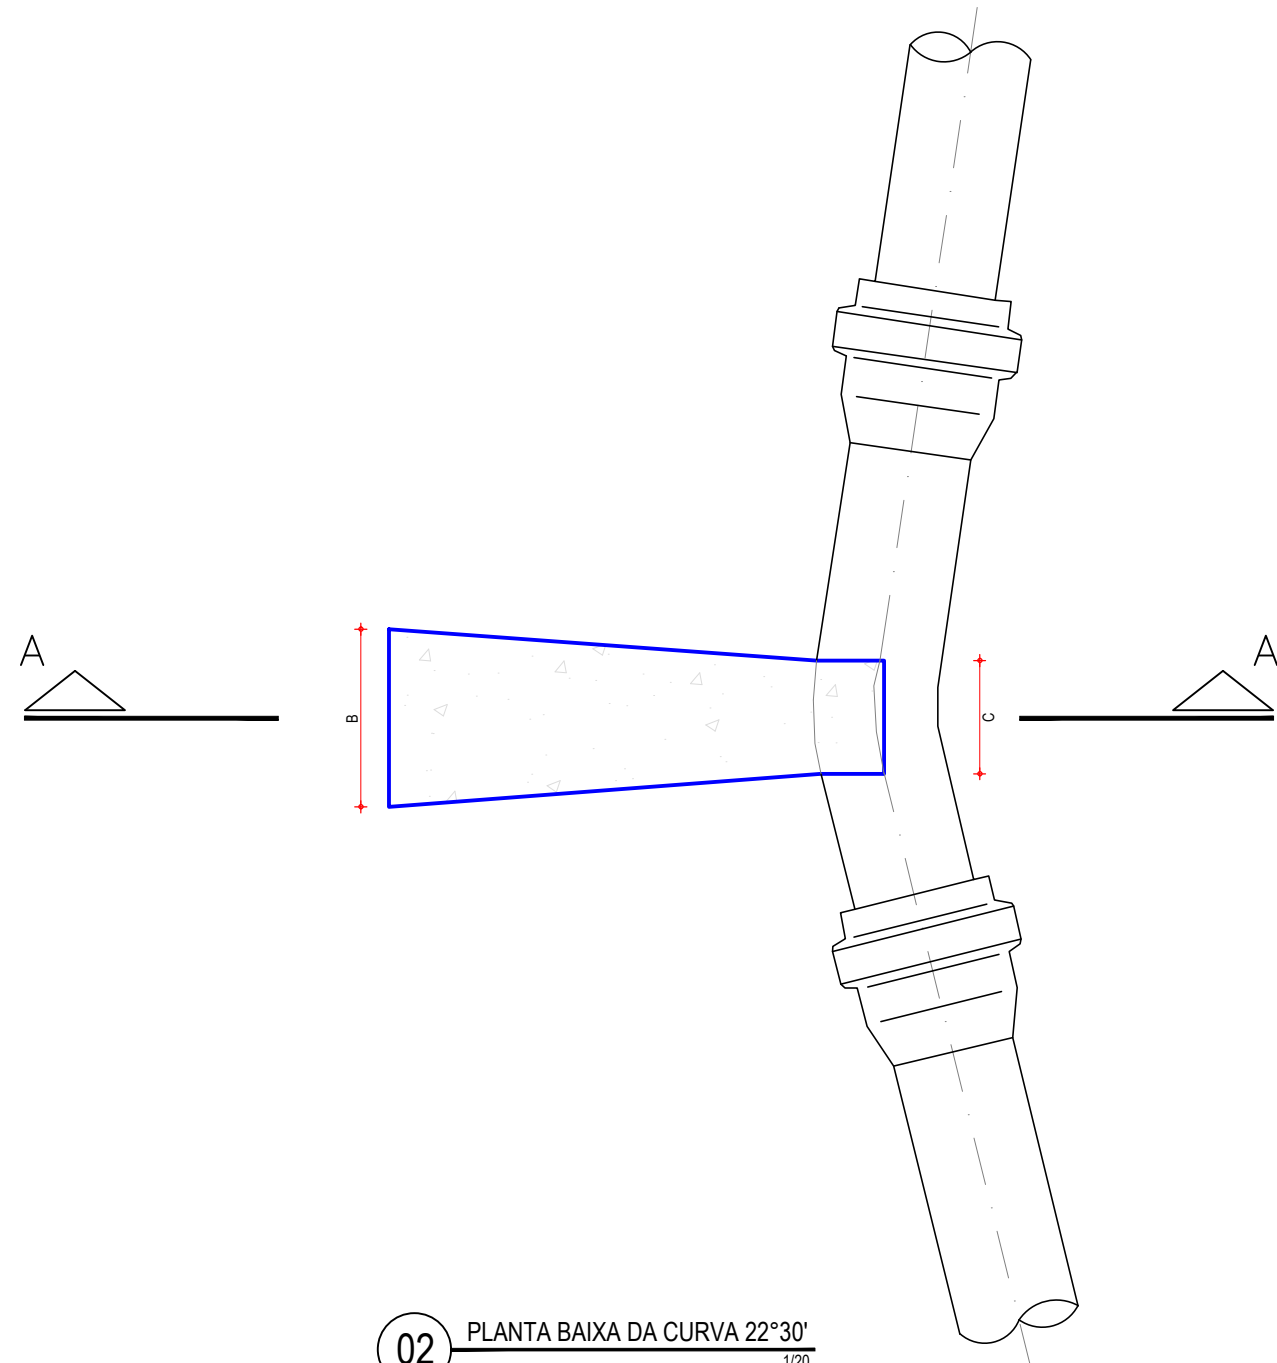


02 PLANTA BAIXA DA CURVA 22°30'
1/20

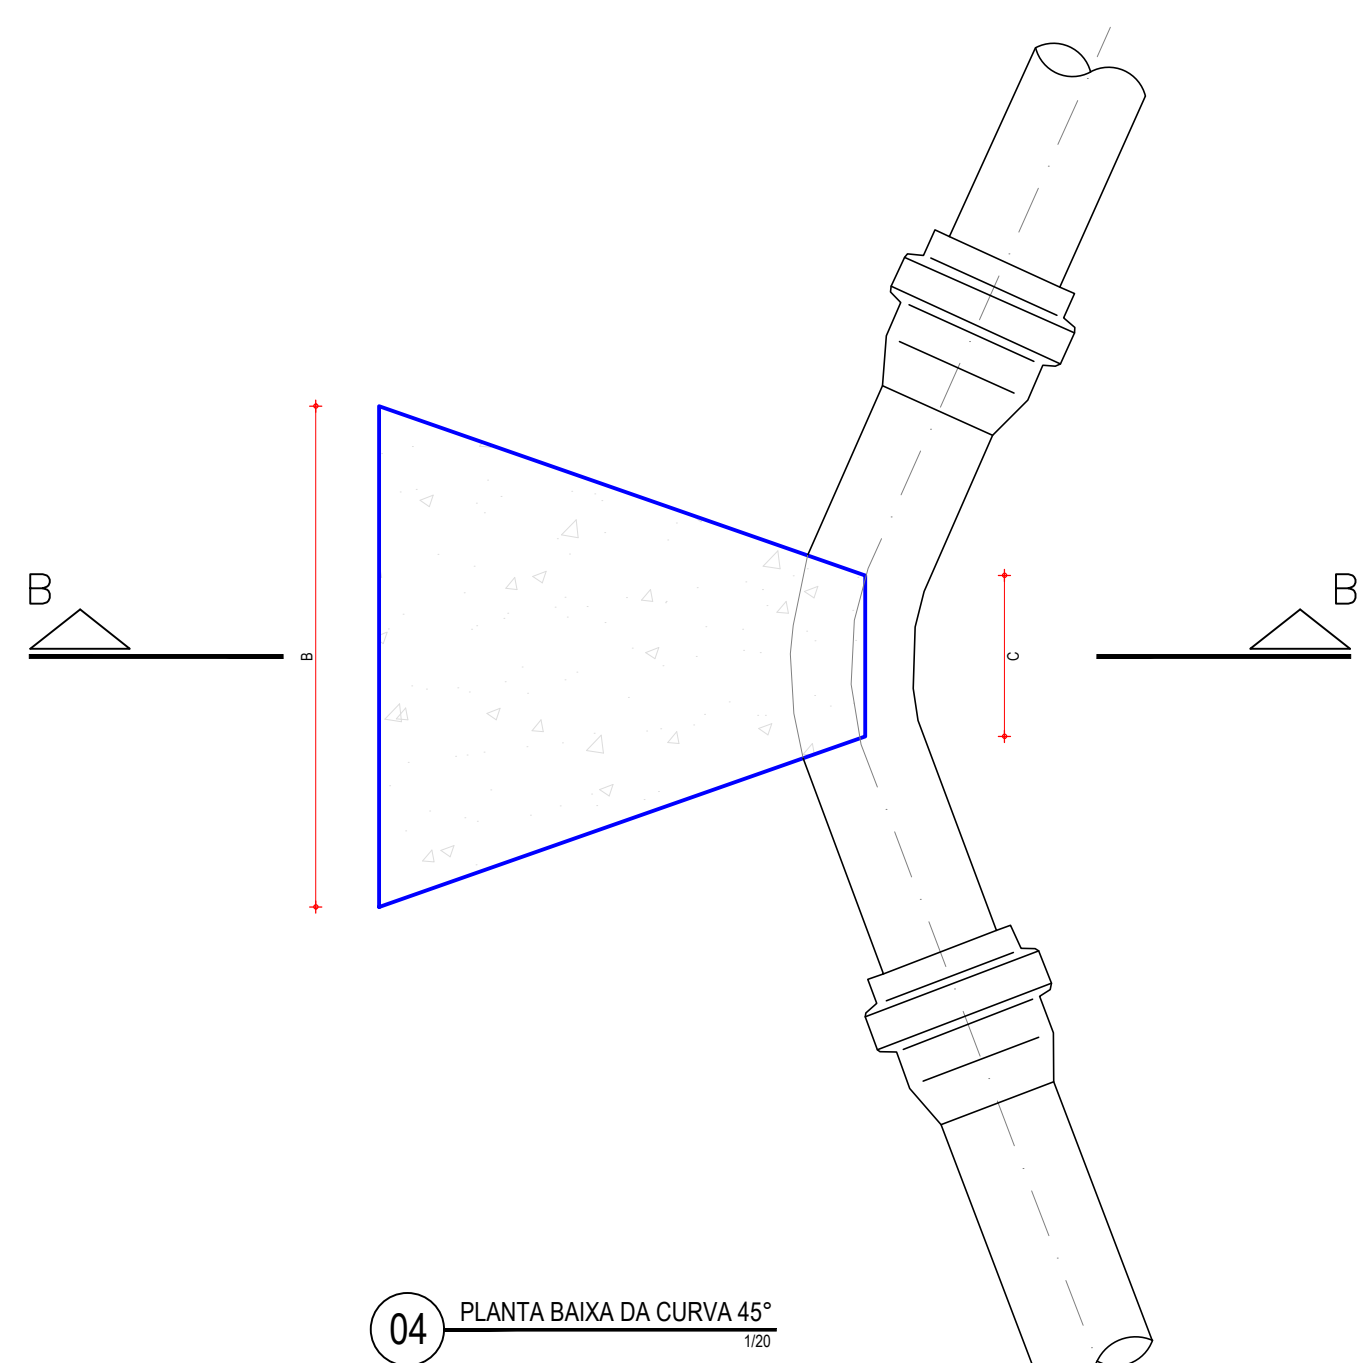


04 PLANTA BAIXA DA CURVA 45°
1/20

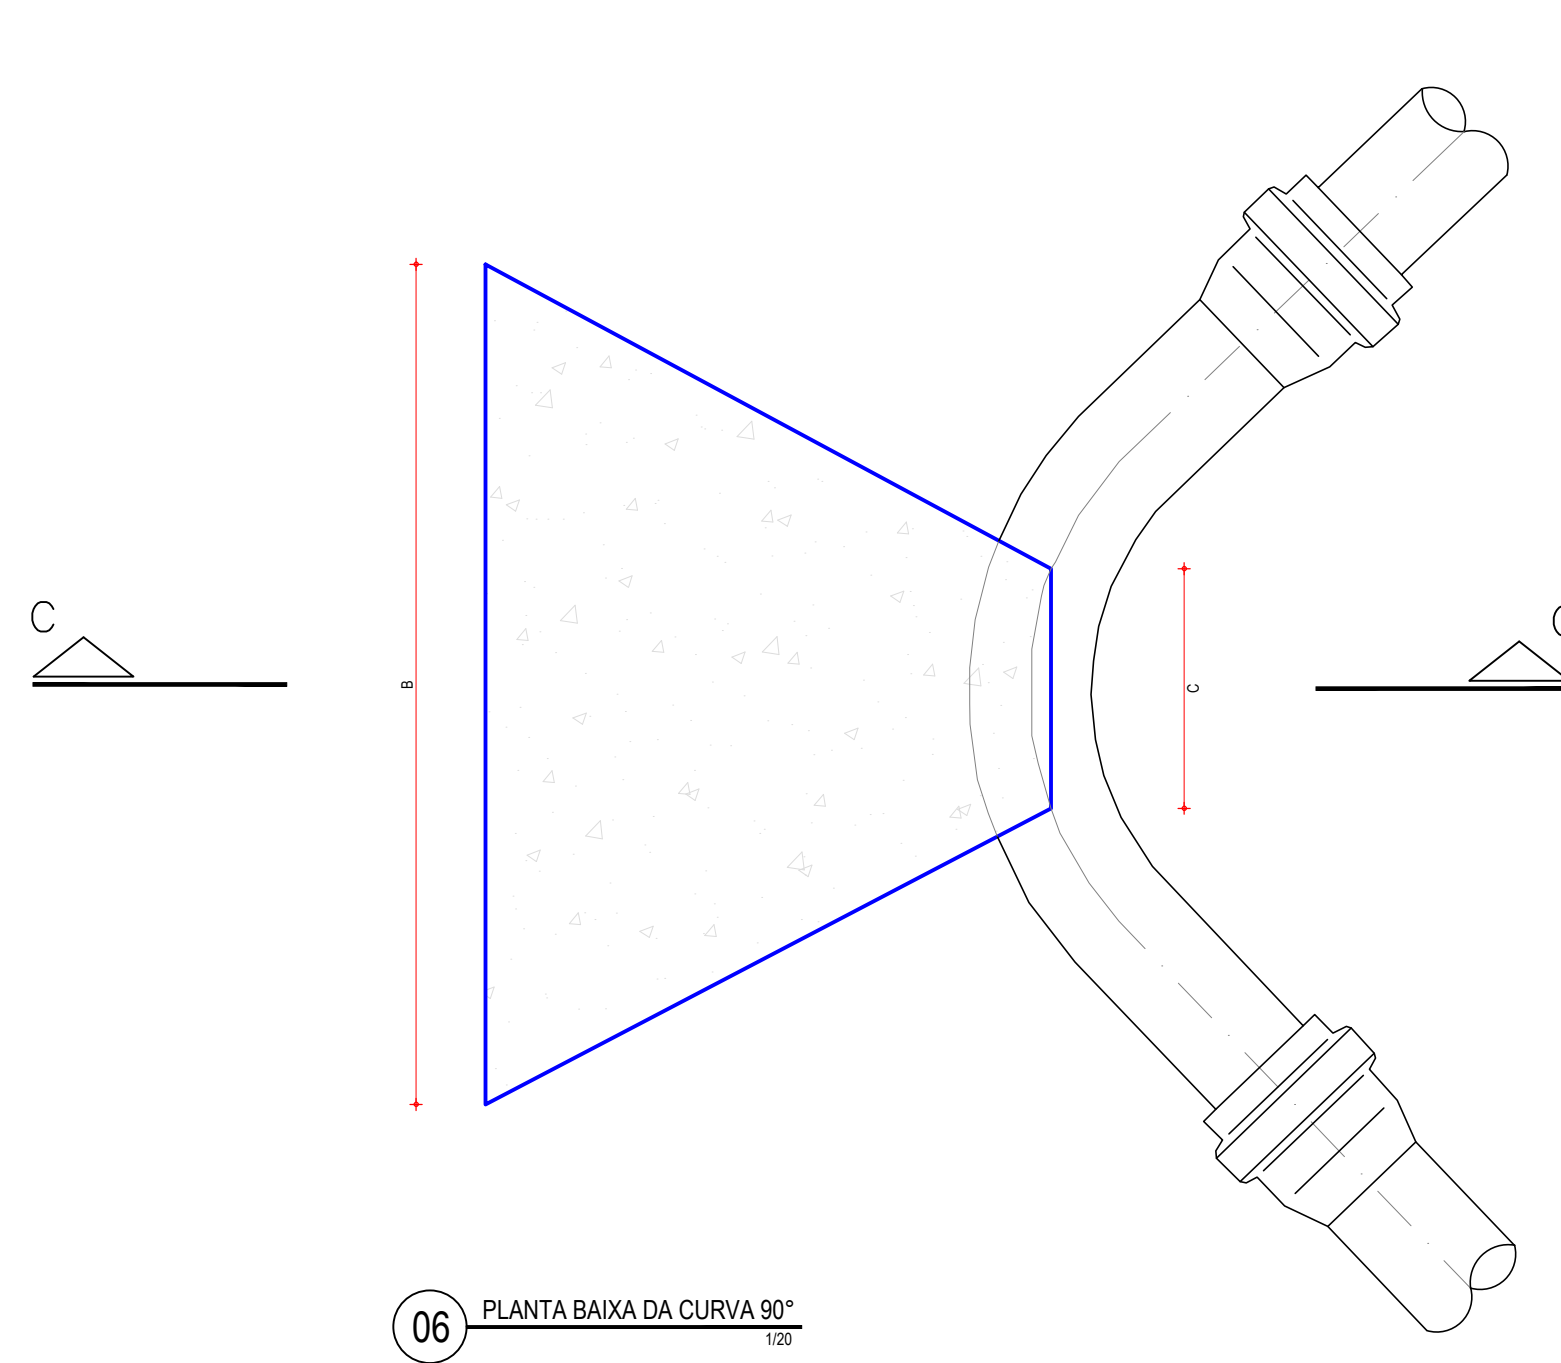


06 PLANTA BAIXA DA CURVA 90°
1/20

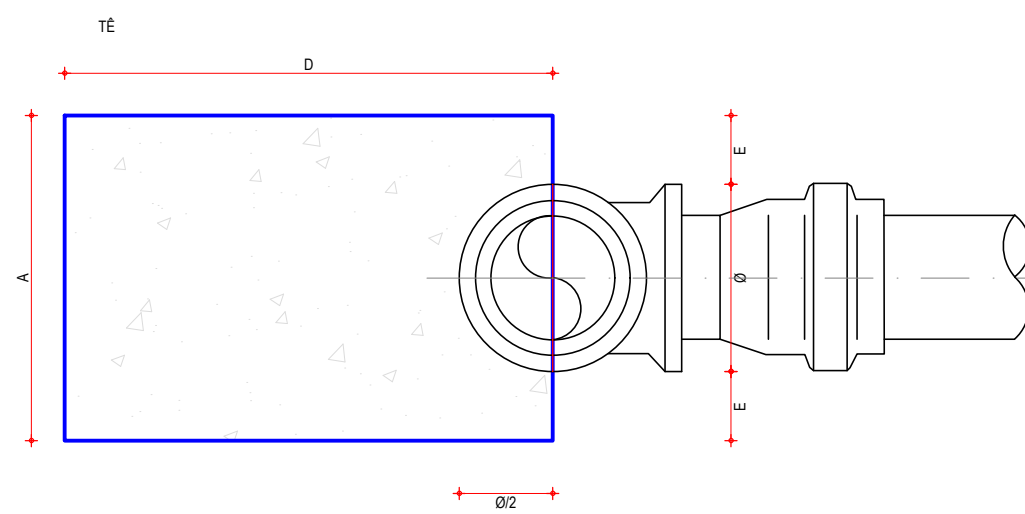


07 CORTE D-D
1/20

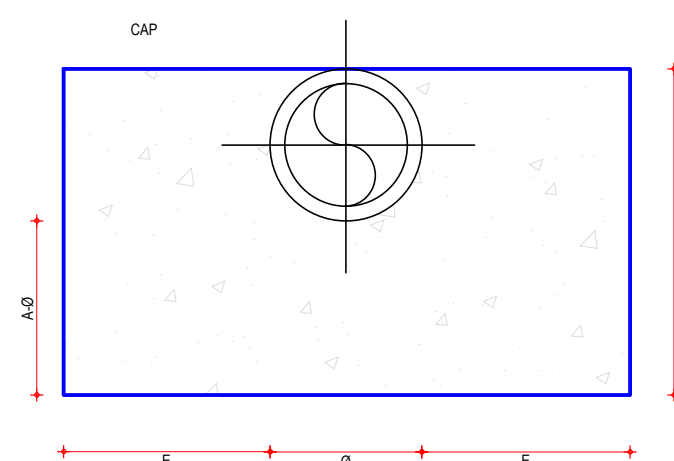

09 CORTE E-E
1/20

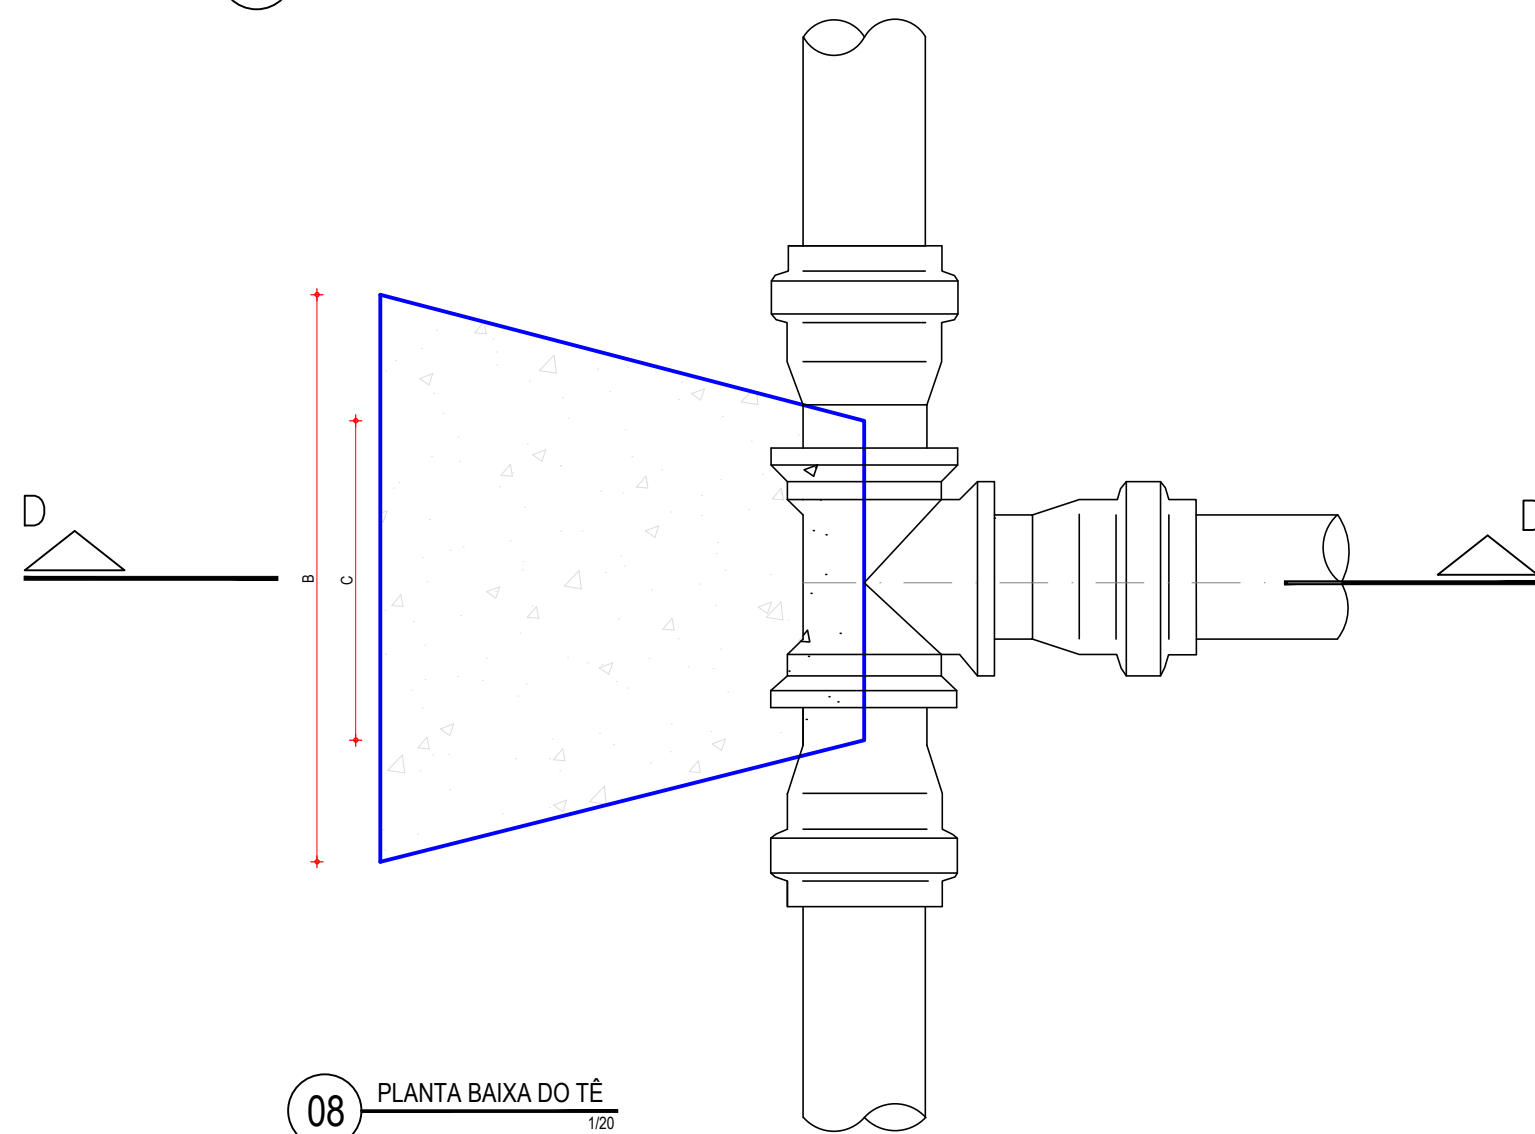

08 PLANTA BAIXA DO TÊ
1/20

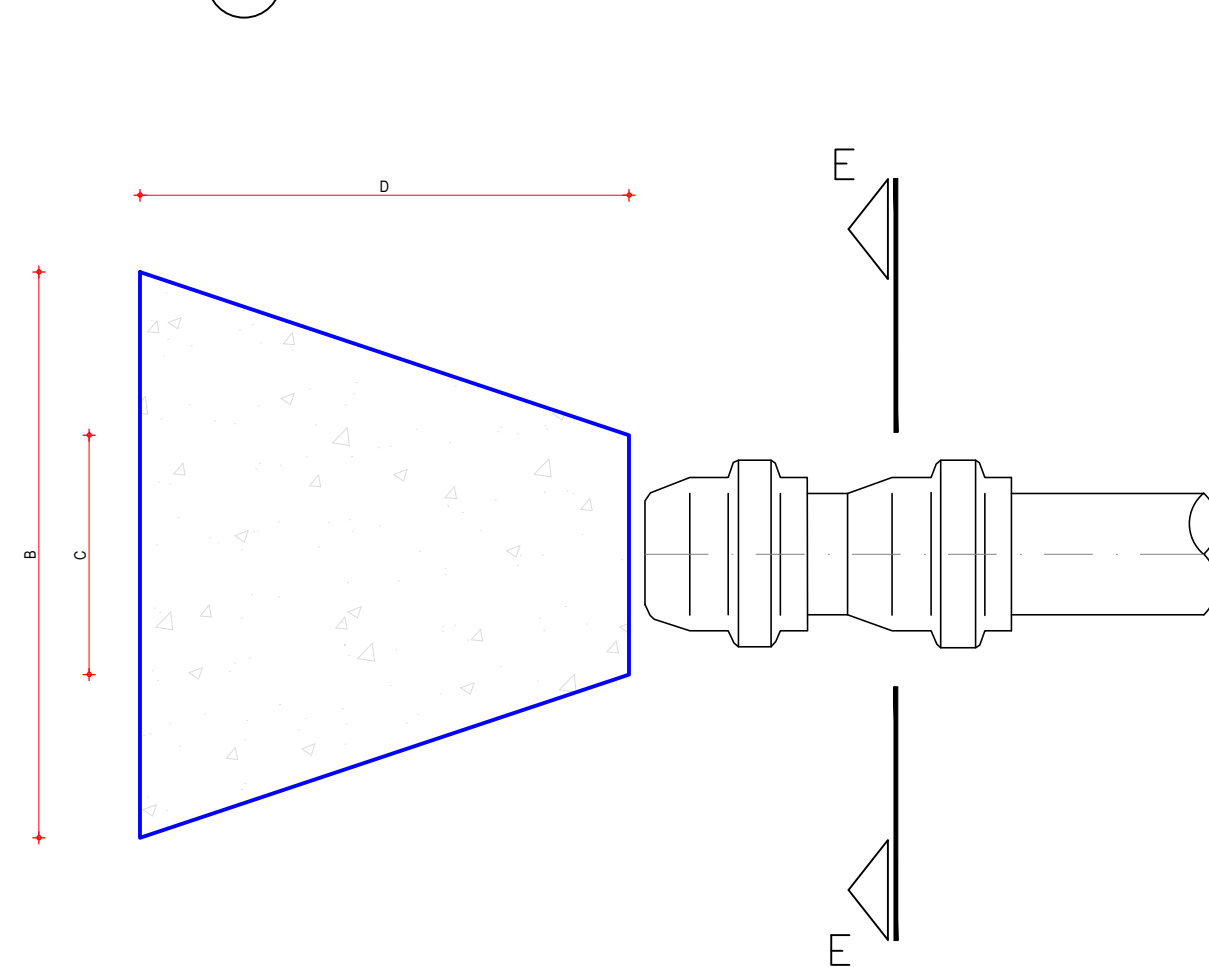

10 PLANTA BAIXA DO CAP
1/20

DIMENSÕES DOS BLOCOS																										
	Ø mm	CURVA 22° 30'					CURVA 45°					CURVA 90°					TÊS					CAP				
		A cm	B cm	C cm	D cm	E cm	A cm	B cm	C cm	D cm	E cm	A cm	B cm	C cm	D cm	E cm	A cm	B cm	C cm	D cm	E cm	A cm	B cm	C cm	D cm	E cm
PRESSÃO 5 kg/cm²	50	50	10	5	30	5	15	20	7	30	5	15	34	10	35	5	15	24	10	30	5	10	35	10	30	5
	75	19,5	11	7	30	6	19,5	31	10	30	6	19,5	52	15	35	6	19,5	36	15	30	6	20	35	15	30	6
	100	30	14	8	30	10	30	34	12	30	10	30	60	18	35	10	30	40	20	30	10	28	43	18	30	10
	150	45	23	10	30	15	45	45	14	30	15	55	70	24	35	20	45	56	30	30	15	38	66	23	30	15
	200	50	36	12	30	15	60	76	18	30	20	70	93	28	45	25	60	75	30	30	20	50	90	30	40	20
250	-	-	-	-	-	85	100	28	50	30	85	115	33	55	30	85	90	40	35	30	-	-	-	-	-	
PRESSÃO 7,5 kg/cm²	50 mm	A cm	B cm	C cm	D cm	E cm	A cm	B cm	C cm	D cm	E cm	A cm	B cm	C cm	D cm	E cm	A cm	B cm	C cm	D cm	E cm	A cm	B cm	C cm	D cm	E cm
	50	15	5	5	30	5	15	30	7	30	5	15	50	10	35	5	15	50	10	35	5	10	53	10	30	5
	75	19,5	16	7	30	6	19,5	47	10	30	6	23,5	64	15	35	8	19,5	54	15	30	6	20	53	15	30	5
	100	30	20	8	30	10	30	50	12	30	10	40	68	18	40	15	30	60	20	30	10	28	65	18	35	10
	150	45	34	10	30	15	55	54	14	30	20	71	80	24	40	28	55	68	30	30	20	45	84	23	40	20
200	50	54	12	30	15	70	77	18	35	25	100	100	28	50	40	70	97	40	35	25	70	97	30	50	40	
250	-	-	-	-	-	80	110	28	40	30	115	120	28	60	45	85	110	45	45	30	-	-	-	-	-	
PRESSÃO 10 kg/cm²	Ø mm	A cm	B cm	C cm	D cm	E cm	A cm	B cm	C cm	D cm	E cm	A cm	B cm	C cm	D cm	E cm	A cm	B cm	C cm	D cm	E cm	A cm	B cm	C cm	D cm	E cm
	75	40	30	13	10	16	40	35	15	10	16	40	50	15	25	16	40	65	15	30	16	40	65	15	30	16
	100	60	40	15	12	25	60	40	15	25	25	60	60	20	30	25	60	80	25	40	25	60	80	25	40	25
	150	100	50	25	30	45	100	50	25	30	25	100	80	25	40	25	100	130	25	50	25	100	130	25	50	25
	200	110	50	25	30	45	110	80	25	40	45	110	100	30	50	45	110	140	30	80	45	110	140	30	80	45
250	130	60	30	40	52	130	70	30	60	52	130	130	30	70	52	130	170	30	100	52	130	170	30	100	52	
PRESSÃO 16 kg/cm²	Ø mm	A cm	B cm	C cm	D cm	E cm	A cm	B cm	C cm	D cm	E cm	A cm	B cm	C cm	D cm	E cm	A cm	B cm	C cm	D cm	E cm	A cm	B cm	C cm	D cm	E cm
	100	60	40	15	25	25	60	40	20	25	25	60	80	25	30	25	60	120	25	40	25	60	120	25	40	25
	200	110	50	25	30	45	110	90	30	60	45	110	130	30	70	45	110	190	30	90	45	110	190	30	90	45
	250	130	80	30	50	52	130	130	30	60	52	130	140	40	90	52	130	220	40	130	52	130	220	40	130	52
	400	150	120	70	60	55	150	150	70	100	55	150	200	90	160	55	150	200	90	220	55	150	200	90	220	55

RESPOSÁVEL TÉCNICO: MATEUS BRUNO SILVA DO Ó ENGENHEIRO CIVIL RNP: 2116804610	PREFEITURA:
 Prefeitura Municipal de Jaguaribe	DESENVOLVIMENTO: ProjectAssessoria Arquitetura e Engenharia
PROJETO: SISTEMA DE ABASTECIMENTO DE ÁGUA DA LOCALIDADE CARANGUEJO	ETAPA: PROJETO EXECUTIVO
PROPRIETÁRIO: PREFEITURA MUNICIPAL DE JAGUARIBE - CE	DESENHO: MATEUS BRUNO
LOCAL: LOCALIDADE CARANGUEJO - JAGUARIBE - CE	DATA: DEZEMBRO/2025
REVISÃO:	ESCALA:
CONTEÚDO: DETALHAMENTO DAS ANCORAGENS	PRANCHAS: 50/50