



TOMADA DE PREÇO N.º 04.05.01/2022

PROCESSO N.º 04.05.01/2022

MODALIDADE: TOMADA DE PREÇO

DATA DA EMISSÃO: 10 de maio de 2022.

DATA DA LICITAÇÃO: 26 de maio de 2022.

HORA DA LICITAÇÃO: 08:00H

TIPO DA LICITAÇÃO: MENOR PREÇO

REGIME DE EXECUÇÃO INDIRETA: EMPREITADA POR PREÇO GLOBAL

DOTAÇÃO ORÇAMENTÁRIA: 15.01.27.812.0036.1.069.

ELEMENTO DE DESPESA: 4.4.90.51.00.

UNIDADE ADMINISTRATIVA: SECRETARIA DE INFRAESTRUTURA, TRANSPORTES E URBANISMO.

A Prefeitura Municipal de Jaguaribe, por intermédio de sua Comissão Permanente de Licitação, torna público para conhecimento dos interessados que, na data e horários acima previstos, na Sala da Comissão, Localizada na Rua Maria Nizinha Campelo, nº 341 - Aldeota - Jaguaribe - CE fará realizar licitação, na modalidade Tomada de Preços, no tipo supracitado, para atendimento do objeto desta licitação, de acordo com as condições estabelecidas neste Edital, observadas às disposições contidas na Lei Federal n.º 8.666, de 21.06.93, e suas alterações posteriores.

1. DO OBJETO E VALOR ESTIMADO

1.1 A presente licitação tem como objeto a **CONTRATAÇÃO DE EMPRESA PARA CONSTRUÇÃO DE UMA ARENINHA SOCIETY NO DISTRITO DE FEITICEIRO, JUNTO A SECRETARIA DE ESPORTE E JUVENTUDE DO MUNICÍPIO DE JAGUARIBE/CE.**

1.1.1 **VALOR ESTIMADO DA CONTRATAÇÃO: R\$ 209.135,47 (Duzentos e nove mil, cento e trinta e cinco reais e quarenta e sete centavos).**

1.2 **Integram este Edital de Tomada de Preços, independente de transcrição, os seguintes anexos:**

ANEXO I – PROJETO BÁSICO;

ANEXO II – MODELO DE CARTA PROPOSTA;

ANEXO III – MODELO DE DECLARAÇÃO DE MENORES;

ANEXO IV – MODELO DE DECLARAÇÃO DE FATOS IMPEDITIVOS;

ANEXO V – MODELO DE DECLARAÇÃO DE ME OU EPP;

ANEXO VI – MINUTA CONTRATUAL.

2. DAS RESTRIÇÕES E CONDIÇÕES DE PARTICIPAÇÃO

2.1 RESTRIÇÕES DE PARTICIPAÇÃO

2.1.1 Não poderá participar empresa declarada inidônea ou cumprindo pena de suspensão, que lhes tenham sido aplicadas, por força da Lei nº 8.666/93 e suas alterações posteriores;



2.1.2 Não poderá participar empresa com falência decretada;

2.1.3 Não será admitida a participação de interessados sob forma de consórcio ou grupo de empresas.

2.1.4 Não será admitida a participação de empresas cujos dirigentes, sócios, responsáveis, ou qualquer um do(s) mesmo(s) seja(m) diretor(es), servidor (es) direta ou indiretamente da Administração Municipal.

2.1.5 Não poderá participar ainda pessoa jurídica que, na data fixada para apresentação dos envelopes, estejam suspensas do direito de licitar ou de contratar com a Administração Pública, ou declaradas inidôneas para licitar ou contratar com a Administração Pública.

2.1.5 Não será admitida a participação de empresas cujo(s) sócio(s) seja(m) sócio(s) de outra empresa participe no certame, onde, caso ocorra, somente uma das empresas poderá concorrer.

2.1.5.1 A regra valerá mesmo que o sócio ou dirigente designe um procurador para representar a outra empresa participe.

2.1.6. Não será admitida a participação de empresas cujo(s) responsável(eis) técnico(s) possuam quaisquer vínculos com outra empresa participe no certame, onde somente uma das empresas poderá concorrer.

2.2 DAS CONDIÇÕES DE PARTICIPAÇÃO:

2.2.1 Poderá participar do presente certame licitatório pessoa jurídica, devidamente cadastrada na prefeitura ou que atenderem a todas as condições exigidas para cadastramento até o terceiro dia anterior à data do recebimento das propostas, observada a necessária qualificação.

2.2.2 O licitante que pretende se fazer representar nesta licitação deverá entregar à Comissão, juntamente com os envelopes colados, original ou cópia autenticada de procuração particular ou pública, onde no caso da particular deverá ser reconhecida a firma em cartório outorgando expressamente poderes ao mandatário para representá-lo nesta licitação especificadamente. Quando o representante for titular da empresa, deverá entregar o original ou cópia autenticada do documento que comprove tal condição.

2.2.3 Qualquer cidadão é parte legítima para impugnar este edital diante de alguma irregularidade, devendo protocolar o pedido até 05 (cinco) dias úteis antes da data fixada para abertura dos envelopes de habilitação, estando a Administração obrigada a julgar e responder em até 03 (três) dias úteis.

2.2.4 O licitante poderá impugnar os termos deste edital até o segundo dia útil que anteceder a abertura dos envelopes de habilitação.

2.2.5 A participação na Licitação implica na aceitação integral e irrevogável pelos Licitantes, dos termos, cláusulas, condições deste Edital, que passarão a integrar o contrato como se transcrito, com lastro na legislação referida no preâmbulo da Licitação, bem como na observância dos regulamentos administrativos e das normas técnicas aplicáveis, não sendo aceita, sob qualquer hipótese, alegação de seu desconhecimento em qualquer fase do procedimento licitatório e execução do contrato.



2.2.6 Somente poderão participar da Licitação empresas legalmente constituídas e estabelecidas, que estejam habilitadas e capacitadas a executar o seu objeto e que satisfaçam, integralmente, a todas as condições deste Edital.

2.2.7 Não poderão participar da Licitação, empresas, inclusive sub-contratadas, que tenham sido consideradas suspensas e/ou inidôneas por qualquer órgão ou entidade da Administração Pública Direta ou Indireta Estadual ou que estejam em recuperação judicial ou com falência decretada.

2.2.8 Não poderá participar, ainda, da Licitação, direta ou indiretamente:

2.2.8.1 Servidor ou dirigente de órgão ou entidade contratante ou responsável pela Licitação.

2.2.9 Para cumprimento do disposto acima, considera-se participação indireta a existência de qualquer vínculo de natureza técnica, comercial, econômica, financeira ou trabalhista entre o autor do projeto e o Licitante.

2.2.10 É vedada a qualquer pessoa física ou jurídica, a representação de mais de 01 (uma) empresa na presente Licitação.

2.2.11 A Prefeitura Municipal de Jaguaribe disponibilizará as respostas às dúvidas suscitadas, em sua sede, mediante afixação dos esclarecimentos no seu Quadro de Avisos e, concomitantemente, as encaminhará aos interessados que já houverem adquirido este Edital, mediante meio eletrônico, até o último dia útil imediatamente anterior à abertura da licitação, tornando-os públicos, para conhecimento de todos os cidadãos.

2.2.11.1 Quaisquer esclarecimentos referentes à presente Licitação poderão ser obtidos no horário das 08:00 às 12:00 horas, na Comissão de Licitação, através do telefone (88) 3522-1092.

2.2.11.2 Todas as dúvidas deverão ser comunicadas por escrito, diretamente à PMJ no endereço constante deste Edital, até o segundo dia útil imediatamente anterior à abertura da licitação.


2.3 DA AQUISIÇÃO DO EDITAL

2.3.1 Este Edital com seus Anexos poderá ser obtido gratuitamente através do Portal de Licitações do TCE (www.tce.ce.gov.br).

2.3.2 Os elementos técnicos estarão disponíveis às Licitantes na sala da Comissão Permanente de Licitação, junto aos autos do processo em epígrafe.

2.4 NÃO SERÃO ACEITAS PROPOSTAS DE:

a) Empresa entre cujos diretores, responsáveis legais ou técnicos, membros de conselho técnico, consultivo, deliberativo ou administrativo, ou sócios, figure quem seja funcionário, empregado ou ocupante de cargo comissionado da PMJ, ou que tenha sido indicada, nesta mesma Licitação, como sub-contratada de outra Licitante.

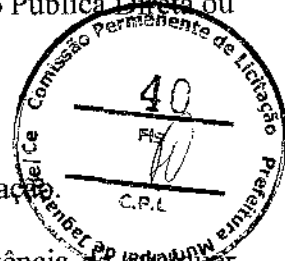



2.5 DAS MICROEMPRESAS E EMPRESAS DE PEQUENO PORTE

2.5.1 As empresas consideradas microempresas (ME) e empresas de pequeno porte (EPP), conforme incisos I e II do artigo 3º da Lei Complementar nº 123, de 14 de dezembro de 2006, e que pretenderem se beneficiar nesta licitação do regime diferenciado de favorecimento previsto naquela lei, deverão apresentar, uma declaração de enquadramento como microempresa ou empresa de pequeno porte, conforme modelo constante ao ANEXO VI deste Edital.

2.5.2 As empresas enquadradas no regime diferenciado e favorecido das microempresas ou empresas de pequeno porte que não apresentarem a declaração prevista no subitem anterior poderão participar normalmente do certame, porém em igualdade de condições com as empresas não enquadradas neste regime.

2.5.3 Na forma do que dispõe o art. 42 da Lei Complementar nº 123, de 14/12/2006, a comprovação da regularidade fiscal das microempresas e empresas de pequeno porte somente será exigida para efeito de comprovação da regularidade fiscal, mesmo que esta apresente alguma restrição.

2.5.4 Havendo alguma restrição na comprovação da regularidade fiscal, será assegurado o prazo de 05 (cinco) dias úteis, cujo termo inicial corresponderá ao momento em que o proponente for declarado vencedor do certame, prorrogáveis por igual período, a critério da Administração, para a regularização da documentação, pagamento ou parcelamento do débito e emissão de eventuais certidões negativas ou positivas com efeito de negativa.

2.5.5 Entende-se o termo “declarado vencedor” de que trata o subitem anterior o momento imediatamente posterior à fase de julgamento das propostas.

2.5.6 A não regularização da documentação, no prazo previsto no subitem anterior, implicará a decadência do direito à contratação, sem prejuízo das sanções previstas no art. 81 da Lei nº 8.666/93, sendo facultado à Administração convocar os licitantes remanescentes, na ordem de classificação, para a assinatura do contrato, ou revogar a licitação.

2.5.7 Será inabilitada a empresa ME ou EPP que não apresentar a regularização, quando necessária, da documentação de regularidade fiscal no prazo legal definido ao item 2.5.4.

3. DA HABILITAÇÃO

3.1 Certificado de Registro Cadastral (CRC) de fornecedores expedido por esta Prefeitura, dentro do prazo de validade, guardada a conformidade do objeto da licitação.

3.1.1 RELATIVA À HABILITAÇÃO JURÍDICA:

3.1.1.1 Cópia autenticada em Cartório da Cédula de Identidade de todos os Sócios, diretores ou do empresário individual, no caso de sociedade anônima pode ser apresentada a cópia da cédula de identidade de seus administradores, membros de conselho de administração e da diretoria acompanhadas dos atos que os nomearam responsável legal;



3.1.1.2 Ato constitutivo, estatuto ou contrato social em vigor e todos os aditivos ou consolidado, devidamente registrado, em se tratando de sociedades comerciais, e no caso de sociedade por ações, acompanhado da data da assembleia que elegeu seus atuais administradores. Em se tratando de sociedades civis, inscrição do ato constitutivo, acompanhado de prova da diretoria em exercício;

3.1.1.3 Inscrição do ato constitutivo, no caso de sociedades civis, acompanhado de prova da diretoria em exercício;

3.1.1.4 Decreto de autorização, em se tratando de empresa ou sociedade estrangeira em funcionamento no País, e ato de registro ou autorização para funcionamento expedido pelo órgão competente, quando a atividade assim exigir;

3.1.1.5 Registro comercial, no caso de empresa individual;

3.1.1.6 Alvará de funcionamento;



3.1.2 RELATIVA À HABILITAÇÃO FISCAL E TRABALHISTA:

3.1.2.1 Prova de inscrição no Cadastro Nacional de Pessoa Jurídica (CNPJ);

3.1.2.2 Prova de inscrição no cadastro de contribuintes estadual (FIC) ou municipal, conforme o caso, se houver, relativo ao domicílio sede do licitante, pertinente ao seu ramo de atividade e compatível com o objeto contratual;

3.1.2.2 Prova de regularidade relativa aos Tribunais Federais e Dívida Ativa da União, com base na Portaria Conjunta RFB/PGFN nº 1.751, de 02/10/2014;

3.1.2.3 Prova de Regularidade para com a Fazenda Estadual do domicílio ou sede da licitante;

3.1.2.4 Prova de regularidade relativa a Fazenda Municipal do domicílio ou sede do licitante;

3.1.2.5 Prova de regularidade relativa ao Fundo de Garantia por Tempo de serviço (FGTS);

3.1.2.6 Prova de inexistência de débitos inadimplidos perante a justiça do trabalho, mediante a apresentação de Certidão Negativa de Débitos Trabalhistas – CNDT, em conformidade com o dispositivo na CLT com as alterações da Lei Nº 12.440/11 – DOU de 08/07/2011.

3.1.3 RELATIVA À QUALIFICAÇÃO TÉCNICA:

3.1.3.1 Prova de inscrição ou registro da LICITANTE, junto ao Conselho Regional de Engenharia, Arquitetura e Agronomia (CREA), da localidade da sede da PROPONENTE.

3.1.3.2 **Comprovação de capacidade técnico profissional** do responsável técnico da licitante para desempenho da atividade pertinente e compatível em características, quantidades e prazos com o objeto da licitação, através de atestado(s) fornecido(s) por pessoa jurídica de direito público ou privado, devidamente registrado junto ao Conselho Regional de Engenharia e Agronomia (CREA), que comprove(m) ter o(s)



profissional(s), terem executados obras ou serviços de engenharia de características técnicas e quantitativos compatíveis com o projeto básico. Para fins de comprovação de que se trata esse subitem serão consideradas parcelas de maior relevância descritas abaixo:

a) GRAMA SINTÉTICA ESPORTIVA PARA FUTEBOL EM POLIETILENO = 418 M2.

3.1.3.3 Quando a CERTIDÃO DE ACERVO TÉCNICO emitida pelo CREA não explicitar com clareza os serviços objeto do Acervo Técnico, esta deverá vir acompanhada do respectivo orçamento dos serviços realizados, devidamente registrado e reconhecido pela entidade profissional competente, sob pena de inabilitação da proponente.

3.1.3.4 Não serão aceitos CERTIDÕES DE ACERVO TÉCNICO ou ATESTADOS de Projeto, Fiscalização, Supervisão, Gerenciamento, Controle Tecnológico ou Assessoria Técnica de Obras.

3.1.3.5 Comprovação de a PROPONETE possuir como Responsável Técnico ou em seu quadro permanente, na data prevista para entrega documentos, profissional de nível superior, reconhecido pelo CREA ou CAU, detentor de CERTIDÃO DE ACERVO TÉCNICO que comprove a execução de obras de características técnicas similares às do objeto da presente licitação. A comprovação de que a equipe técnica apresentada na proposta e acervo apresentados pertence ao quadro da empresa deverá ser feita através de uma das seguintes formas:

a) **Proprietário ou Sócio:** registro comercial, contrato social ou estatuto social, devidamente registrado no órgão competente e cópia da certidão expedida pelo CREA da Sede ou Filial da empresa, onde consta o registro do profissional como responsável técnico – RT.

b) **Empregado** – deverá ser apresentado um dos três documentos a seguir: cópia da ficha ou livro de registro de empregados registrada na DRT (Delegacia Regional do Trabalho); cópia da Carteira de Trabalho e Previdência Social (com a identificação pessoal, registro do contrato de trabalho e contribuição sindical); cópia da certidão expedida pelo CREA da sede ou filial do concorrente, onde conste o registro do profissional como RT.

c) **Contratado** – apresentar Contrato de Prestação de Serviços vigente, devidamente Registrado em Cartório Competente, na Forma da Lei, acompanhado da cópia da certidão expedida pelo CREA da sede ou filial do licitante, onde conste o registro do profissional como Responsável Técnico - RT.

d) Não será aceita a indicação de um mesmo engenheiro como responsável técnico por mais de uma empresa proponente, fato este que desqualificará todas as envolvidas.

3.1.3.6 **DECLARAÇÃO** por escrito do licitante, devidamente assinado por seu representante legal e engenheiro responsável, de que conhece o local dos serviços e que seu projeto e especificação são compatíveis com o mesmo local, nada tendo a discordar, assumindo a responsabilidade pela execução de acréscimos ou observância de decréscimos, com as consequências econômicas decorrentes na hipótese de divergências não contestadas oportunamente. No caso da licitante discordar do projeto ou de suas especificações, em relação ao local da obra ou demais elementos integrantes deste edital, deverá no prazo legal, promover as impugnações devidas.



PARAGRAFO ÚNICO: Todos os custos associados à visita e inspeção serão inteira responsabilidade do licitante

3.1.3.7 Termo de Aceito dos Serviços do Engenheiro responsável com Firma Reconhecida do mesmo.

3.1.4 QUALIFICAÇÃO ECONÔMICO-FINANCEIRA:

3.1.4.1- Tratando-se de Sociedade Anônima, publicação em Diário Oficial ou jornal de grande circulação ou cópia autenticada do Balanço Fiscal correspondente ao último exercício social encerrando, devidamente registrado/homologado na Junta Comercial da sede do licitante, com as respectivas demonstrações de Contas de Resultados. Os demais tipos societários deverão apresentar cópias do Balanço Patrimonial e demonstrações contábeis do último exercício social, **inclusive termos de abertura e encerramento do livro diário**, devidamente registrados ou autenticados na Junta Comercial da sede do licitante (*ou no cartório de títulos e documentos, conforme a natureza jurídica da empresa*) e assinado por contador habilitado, reservando-se à Comissão o direito de exigir a apresentação do Livro Diário para verificação dos valores.

3.1.4.1.1- A licitante com menos de 1 (um) ano de existência apresentará balanço de abertura, devidamente registrado na Junta Comercial da sede do licitante, autenticado por profissional credenciado na forma exigida no item 4.2.4.1 deste edital;

3.1.4.2- Certidão de Regularidade Profissional do contador inscrito no Conselho Regional de Contabilidade que assinou o Balanço Patrimonial.

3.1.4.3- Comprovação de capital social correspondendo a 10% (dez por cento) do total estimado da contratação, ou seja, **R\$ 20.913,55 (Vinte mil, novecentos e treze reais e cinquenta e cinco centavos)**.

3.1.4.4- A boa situação financeira do licitante será avaliada pelos Índices de Liquidez Geral (LG), Solvência Geral (SG) e Liquidez Corrente (LC), maiores que 1 (um), resultantes da aplicação das fórmulas abaixo, com os valores extraídos de seu balanço patrimonial:

LG =	$\frac{\text{Ativo Circulante} + \text{Realizável a Longo Prazo}}{\text{Passivo Circulante} + \text{Passivo Não Circulante}}$
SG =	$\frac{\text{Ativo Total}}{\text{Passivo Circulante} + \text{Passivo Não Circulante}}$
LC =	$\frac{\text{Ativo Circulante}}{\text{Passivo Circulante}}$

3.1.4.5- Certidão negativa de falência ou concordata expedida pelo distribuidor da sede da pessoa jurídica.

3.1.4.5- Certidões Negativas dos Cartórios de Distribuição e Protesto de títulos do domicílio do licitante.

3.1.5 OUTROS DOCUMENTOS DE HABILITAÇÃO:



3.1.5.1 Declaração do licitante de que não existe qualquer impedimento de licitar com a administração pública conforme ANEXO IV.

3.1.5.2 Declaração formal de que a LICITANTE não possui menores trabalhando conforme determina o inciso XXXIII, art. 7º da Constituição Federal conforme ANEXO III;

3.1.5.3 Declaração expressa, que se enquadra como microempresa ou empresa de pequeno porte, quando for o caso e de que não há nenhum dos impedimentos previstos no § 4º do artigo 3º da Lei Complementar nº 123/06, firmada pelo responsável legal da licitante, para se utilizar dos benefícios previstos nos art. 42 à 45 da Lei Complementar nº 123/06 Lei Geral da Microempresa conforme ANEXO V.

3.1.5.4 Para as microempresas ou empresa de pequeno porte, que apresentou a declaração exigida no item anterior, a comprovação de regularidade fiscal somente será exigida para efeito de assinatura do contrato.

3.1.5.5 As microempresas e empresas de pequeno porte, deverão apresentar toda a documentação exigida para efeito de comprovação de regularidade fiscal, mesmo que esta apresente alguma restrição.

3.1.5.5.1 Havendo alguma restrição na comprovação da regularidade fiscal, será assegurado o prazo de 5 (cinco) dias úteis, cujo termo inicial corresponderá ao momento em que o proponente for declarado o vencedor do certame, prorrogáveis por igual período, a critério da administração Pública, para a regularização da documentação, pagamento ou parcelamento do débito, e emissão de eventuais certidões negativas ou positivas com efeito de certidão negativa.

3.1.5.6 A não regularização da documentação, no prazo previsto no subitem anterior, implicará decadência do direito à contratação, sem prejuízo das sanções no art. 81 da Lei nº 8.666, de 21 de junho de 1993, sendo facultado à Administração convocar as licitantes remanescentes, na ordem de classificação, para a assinatura do contrato, ou revogar a licitação.


3.1.5.7 Todos os documentos apresentados para habilitação deverão estar em nome do licitante, como o número do CNPJ/MF e, preferencialmente, com endereço respectivo, devendo ser observado o seguinte:

3.1.5.7.1 Se o licitante for matriz, todos os documentos deverão estar com o número do CNPJ da matriz, ou;

3.1.5.7.2 Se o licitante for uma filial, todos os documentos deverão estar com o número do CNPJ da filial, exceto quanto à certidão negativa de débitos junto ao INSS, por constar no próprio documento que é válido tanto para a matriz e filiais, bem assim quanto ao certificado de regularidade fiscal do FGTS, quando o licitante tenha o recolhimento dos encargos centralizado, devendo desta forma apresentar documento comprobatório de autorização para a centralização;

3.1.5.7.3 Se o licitante for a matriz e o fornecedor da prestação dos serviços for a filial, os documentos deverão ser apresentados com o número do CNPJ/MF da matriz e da filial, simultaneamente; ou

3.1.5.7.4 Serão dispensados da apresentação de documentos com o número do CNPJ/MF da filial aqueles documentos que, pela própria natureza, forem emitidos somente em nome da matriz.

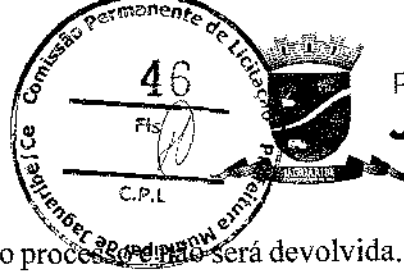

3.2 A documentação apresentada integrará os autos do processo e não será devolvida. Toda a Documentação deverá estar atualizada nos termos da legislação vigente.

3.2.1 Todos os documentos necessários a participação na presente licitação deverão ser apresentados em uma única via original ou cópia autenticada em Cartório.

3.2.2 Cada face de documento reproduzida deverá corresponder a uma autenticação, ainda que diversas reproduções sejam feitas na mesma folha, todos perfeitamente legíveis.

3.2.3 Não serão aceitos documentos apresentados por meio de fitas, discos magnéticos, filmes ou cópias em fac-símile, mesmos autenticados, admitindo-se fotos, gravuras, desenhos, gráficos ou catálogos apenas como forma de ilustração da proposta de preço.

3.2.4 Quaisquer documentos necessários a participação na presente licitação, compreendendo os documentos referentes à habilitação, à proposta de preço e seus anexos, deverão ser apresentados no idioma oficial do Brasil.

3.2.5 Quaisquer documentos necessários a participação no presente certame licitatório, apresentados em língua estrangeira, deverão ser autenticados pelos respectivos consulados e traduzidos para o idioma oficial do Brasil, por tradutor juramentado.

3.2.6 Caso o documento apresentado seja expedido por instituição que regulamente a disponibilização do documento pela Internet, a CPL poderá verificar a autenticidade do mesmo através de consulta eletrônica.

3.2.7 Caso o documento apresentado seja expedido por instituição pública que esteja com seu funcionamento paralisado no dia de recebimento dos envelopes, a licitante deverá, sob pena de ser inabilitada, apresentar o referido documento constando o termo final de seu período de validade coincidindo com o período da paralisação e deverá, quando do término da paralisação, sob pena de ser inabilitada superveniente, levar o documento a CPCL nas condições de autenticação exigidas por este edital, para que seja apensado ao processo de licitação. Caso o processo já tenha sido enviado ao órgão de origem da licitação, deverá a licitante levá-lo a esta instituição para que o mesmo se proceda.

3.2.8 Os documentos de habilitação exigidos, quando não contiverem prazo de validade expressamente determinado ou exigidos neste edital, não poderão ter suas datas de expedição superiores a 60 (sessenta) dias anteriores a data de abertura da presente licitação.

3.2.9 Os documentos apresentados, cópias ou originais, deverão conter todas as informações de seu bojo legíveis e inteligíveis, sob pena de os mesmos serem desconformidade pela Comissão Permanente Central de Licitação.

3.3 Os documentos exigidos neste Edital deverão estar com o prazo de validade em vigor na data marcada para o recebimento dos envelopes e poderão ser apresentados no original ou por qualquer processo de cópia autenticada.

3.4 Os documentos acima referidos deverão ser entregues em envelope lacrado, distinto do da proposta, tendo em seu frontispício os seguintes dizeres:



À PREFEITURA MUNICIPAL DE JAGUARIBE/CE
TOMADA DE PREÇOS Nº 04.05.01/2022
ENVELOPE "A" – DOCUMENTOS DE HABILITAÇÃO
PROPONENTE:
CNPJ:

4. DA PROPOSTA DE PREÇO

4.1. A **Proposta** deverá ser apresentada em 01 (uma) via, numerada sequencialmente e sem rasuras ou entrelinhas, datadas, assinadas na última folha e rubricadas nas demais pelo representante da empresa, em papel timbrado, devendo conter:

a) **Carta Proposta** padronizada, no modelo do **ANEXO V**, assinada por titular da empresa ou pessoa legalmente habilitada, em papel timbrado, identificando a obra, o número do Edital, o prazo de execução, o preço total da obra, em algarismos e por extenso, em Reais, esclarecendo que o mesmo se refere ao mês de apresentação da **Proposta**.

a.1) No preço total da obra deverão estar inclusos todas as despesas com o fornecimento de materiais, mão-de-obra, encargos sociais, equipamentos, EPI's, transporte, vigilância, impostos, taxas, emolumentos, e demais insumos necessários a execução da obra.

b) **Orçamento Analítico**, de acordo com a **Planilha Orçamentária – ANEXO I**, deste Edital assinado na última folha e rubricado nas demais, com preço unitário e total do item, em algarismos, e o valor total do lote proposto em algarismos e por extenso, na moeda nacional, já incluído todos os custos seja qual for o seu título ou natureza (frete, encargos fiscais, comerciais, sociais e trabalhistas etc.);

c) **Composição de custos unitários**, devendo estar de acordo com as especificações, constando unidades, insumos de obra com respectivo consumo, percentual e valor discriminado do BDI aplicado, bem como o percentual e ou valor dos encargos sociais;

d) **Cronograma Físico-Financeiro** compatível com o prazo de execução da obra, em modelo próprio.

e) **Composição de BDI**, conforme modelo próprio da licitante;

f) **Composição de Encargos Sociais**, desde que contenha todas as informações solicitadas;

g) **Prazo** de execução da obra não podendo ser superior a 12 (doze) meses, a contar da data da Ordem de Serviço.

h) **Prazo** de validade da Proposta não podendo ser inferior a 60 (sessenta) dias contados da data da entrega das Propostas.

4.2. A Planilha de Custos a ser apresentada pela licitante não poderá divergir, quanto aos quantitativos, daquela contida no **ANEXO I**, deste edital, ressaltando que, segundo determinação do Tribunal de Contas da União, expressa no Acórdão n.º 325/2007 – Plenário, deverá ser apresentado detalhamento quanto à



PREFEITURA DE
JAGUARIBE

composição e percentuais utilizados na formação do BDI (Bonificação e Despesas Indiretas) praticado, bem como não devem integrar a referida composição (BDI) os tributos **IRPJ – Imposto de Renda da Pessoa Jurídica e CSLL - Contribuição Sobre o Lucro Líquido**.

4.3. Os documentos exigidos nas alíneas “b”, “c”, “d”, “e” e “f”, nos termos dos artigos 7º e 14 da Lei nº 5.194 de 24 de dezembro de 1966 e da Resolução nº 282 de 24 de agosto de 1983 – CONFEA, deverão necessariamente, ser assinados pelo representante legal da empresa e por Engenheiro, registrado no CREA, com identificação e número do seu registro.

4.4. A **Secretaria Competente** poderá solicitar aos licitantes a prorrogação do prazo de validade das Propostas. Neste caso, tanto a solicitação, quanto a aceitação serão formuladas por escrito, sendo facultado ao licitante recusar ou aceitar o pedido, entretanto, no caso de concordância, a Proposta não poderá ser modificada.

4.5. Na hipótese do Processo licitatório vir a ser interrompido, os prazos de validade das propostas ficam automaticamente prorrogados por igual número de dias em que estiver suspenso.

4.6. Não serão consideradas Propostas apresentadas por via postal ou fac-símile.

4.7. Na simples apresentação da Proposta a licitante se submete a todas as cláusulas e condições deste Edital. A Proposta uma vez aberta, vinculará a licitante, obrigando-a, caso seja vencedora, ao cumprimento do seu objeto, salvo ocorrência de motivo justo decorrente de fato superveniente e aceito pela **Comissão**, consoante dispõe o § 6º do artigo 43 da Lei nº 8.666/93.

4.8. Após a apresentação da Proposta, em nenhuma hipótese poderá a mesma ser alterada, seja quanto ao preço, condições de pagamento ou quaisquer outras que importem em modificação dos seus termos originais.

4.9. Na hipótese do processo licitatório vir a ser suspenso, a validade da Proposta fica automaticamente prorrogada pelo prazo correspondente aos dias de suspensão.

4.10. Não serão consideradas as propostas apresentadas fora do prazo, bem como aquelas que contiverem rasuras, emendas, borrões ou entrelinhas em suas partes essenciais, de modo a ensejar dubiedade, principalmente em relação a valores, e não se considerará também qualquer oferta de vantagem não prevista neste Edital, nem preço ou vantagem baseada nas ofertas das demais licitantes.

À PREFEITURA MUNICIPAL DE JAGUARIBE/CE

TOMADA DE PREÇOS Nº 04.05.01/2022

ENVELOPE “B” - PROPOSTA DE PREÇOS

PROPONENTE:

CNPJ:

5. DO CRITÉRIO DE JULGAMENTO

5.1 A presente licitação será julgada pelo critério, do menor preço, conforme inciso I, § 1º, do art. 45 da Lei de Licitações.



6. DO PROCESSAMENTO DA LICITAÇÃO

6.1 A presente Licitação na modalidade Tomada de Preços será processada e julgada de acordo com o procedimento estabelecido no art. 43 da Lei nº 8.666/93 e suas alterações posteriores.

6.2 Após a entrega dos envelopes pelos licitantes, não serão aceitos quaisquer adendos, acréscimos ou supressões ou esclarecimento sobre o conteúdo dos mesmos.

6.3 Os esclarecimentos, quando necessários e desde que solicitados pela Comissão deste Município, constarão obrigatoriamente da respectiva ata.

6.4 É facultado à Comissão ou autoridade superior, em qualquer fase da Licitação, promover diligência destinada a esclarecer ou complementar a instrução do processo, vedada a inclusão de documentos ou informações que deveria constar originariamente da proposta.

6.5 Será lavrada ata circunstanciada durante todo o transcorrer do processo licitatório, que será assinada pela Comissão de Licitação e os licitantes presentes, conforme dispõe § 1º do art. 43 da Lei de Licitações.

6.6 O recebimento dos envelopes contendo os documentos de habilitação, e a proposta de preços será realizado simultaneamente no dia, hora e local previstos neste Edital.

6.7 Recebidos os envelopes "A" DOCUMENTOS DE HABILITAÇÃO, "B" "PROPOSTA DE PREÇOS", proceder-se-á a abertura e a análise dos envelopes referentes à documentação.

6.8 Em seguida será dado vistas dos documentos aos licitantes para que rubriquem e procedam, se quiserem, ao exame e se utilizem das faculdades outras previstas na Lei.

6.9 Divulgado o resultado da habilitação, a Comissão, após obedecer ao disposto no art. 109, inciso I, alínea "a", da Lei de Licitações, fará a devolução aos inabilitados, dos seus envelopes - proposta de preço lacrados.


6.10 Abertura das propostas de preços das licitantes habilitadas que serão examinadas pela Comissão e licitantes presentes.

6.11 Divulgação do resultado do julgamento da proposta de preços e observância ao prazo recursal previsto no art. 109, inciso I, alínea "b", da Lei nº 8.666/93.

6.12 Após a fase de habilitação, não cabe desistência de proposta, salvo motivo justo decorrente de fato superveniente e aceito pela Comissão de Licitação.

6.13 No julgamento das propostas de preço e documentos de habilitação, bem como nos casos de empate e realização do sorteio de desempate, serão considerados dos privilégios às ME ou EPP assegurados pela Lei Complementar nº 123, de 14 de dezembro de 2006.

7. DA ADJUDICAÇÃO

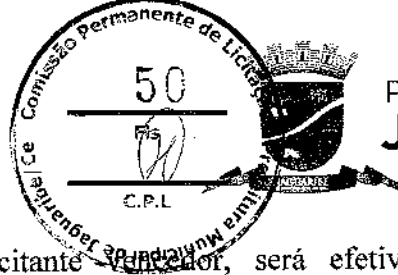

7.1 A adjudicação da presente licitação ao licitante vencedor, será efetivada mediante termo circunstanciado, obedecida a ordem classificatória, depois de ultrapassado o prazo recursal.

7.2 A Contratante se reserva o direito de adjudicar e/ou não homologar a presente Licitação, no todo ou em parte, no interesse da Administração e mediante fundamentação escrita, sem que caiba qualquer dos licitantes o direito de reclamação ou indenização.

8. DO CONTRATO

8.1 Será celebrado instrumento de Contrato, conforme minuta anexa ao presente Edital, que deverá ser assinado pelas partes no prazo de 05 (cinco) dias úteis, a partir da data do termo de homologação encaminhada à licitante vencedora.

8.2 A recusa injustificada do adjudicatário em assinar o "Termo de Contrato" no prazo estabelecido no subitem anterior, caracterizará o descumprimento total da obrigação, ficando sujeita às penalidades previstas na Lei nº 8.666/93.

8.3 Considera-se como parte integrante do Contrato, os termos da Proposta vencedora e seus anexos, bem como os demais elementos concernentes à licitação, que serviram de base ao processo licitatório.

8.4 O prazo de convocação a que se refere o subitem 8.1, poderá ter uma única prorrogação com o mesmo prazo, quando solicitado pela licitante, e desde que ocorra motivo justificado e aceito pela Administração.

8.5 É facultado à Administração, quando o convocado não assinar o "Termo de Contrato" no prazo e condições estabelecidos, convocar os licitantes remanescentes, obedecendo a ordem de classificação estabelecida pela Comissão, para fazê-lo em igual prazo e nas mesmas condições propostas pelo primeiro colocado, ou revogar a licitação consoante prevê a Lei nº 8.666/93.

8.6 Ocorrendo inexecução contratual por qualquer motivo, reserva-se ao órgão contratante o direito de optar sucessivamente pela oferta mais vantajosa e pela ordem de classificação, nas mesmas condições do licitante vencedor.

9. DAS OBRIGAÇÕES DA CONTRATANTE

9.1 A Contratante se obriga a proporcionar à Contratada todas as condições necessárias ao pleno cumprimento das obrigações decorrentes da presente licitação, consoante estabelece a Lei nº 8.666/93.

9.2 Fiscalizar e acompanhar a execução do objeto contratual.

9.3 Comunicar à CONTRATADA toda e qualquer ocorrência relacionada com a entrega do objeto, diligenciando nos casos que exigem providências corretivas.

9.4 Providenciar os pagamentos à CONTRATADA, à vista das Notas Fiscais/Faturas devidamente atestadas, pelo setor competente.

9.5 Fiscalizar a execução dos serviços e realizar as medições; e



9.6 Oferecer condições de trabalho ao CONTRATADO, nos locais dos serviços.

10. DAS OBRIGAÇÕES DA CONTRATADA

10.1 Executar os serviços de acordo com as especificações contidas no Edital de Tomada de Preços, no termo contratual e na proposta vencedora do Certame;

10.2 Executar os serviços nos prazos definidos no Edital de Tomada de Preços, e termo de contrato;

10.3 Assumir o ônus pelos custos diretos e indiretos que incidam sobre a realização dos serviços, como locação de equipamentos, instalação e transporte de equipamentos; estadia e refeições de funcionários; impostos e taxas; encargos previdenciários e trabalhistas; e outros que incidam sobre a realização dos serviços;

10.4 Assumir todo o ônus por danos gerados a terceiros à CONTRATANTE e/ou a terceiros, provocados por ineficiência ou irregularidade cometida por seus empregados ou prepostos envolvidos na execução do contrato;

10.5 Afastar ou substituir qualquer funcionário que comprovadamente, e por recomendação da CONTRATANTE, venha causar embaraços à boa execução dos serviços;

10.6 Comunicar por escrito à CONTRATANTE, a ocorrência de qualquer fato ou condição que venha afetar os prazos de execução dos serviços;

10.7 Permitir o livre acesso da CONTRATANTE, através da Secretaria Competente, para realizar o acompanhamento dos serviços e as medições; e

10.8 Fornecer os equipamentos de proteção individual aos seus funcionários, bem como dos subcontratados e zelar pela segurança da comunidade;


10.9 Observar normas legais municipais, quanto à trânsito de veículos e meio ambiente;

10.10 Manter, durante toda a execução do contrato, em compatibilidade com as obrigações assumidas, todas as condições de habilitação e qualificação exigidas na Lei de Licitações;

10.11 Providenciar a imediata correção das deficiências e/ou irregularidades apontadas pela CONTRATANTE;

10.12 Aceitar nas mesmas condições contratuais os acréscimos e supressões até 25% (vinte e cinco por cento) do valor inicial atualizado do contrato.

10.13 Assumir inteira responsabilidade com todas as despesas diretas e indiretas com as pessoas envolvidas na execução do objeto contratual, que não terão nenhum vínculo empregatício com a Contratante.

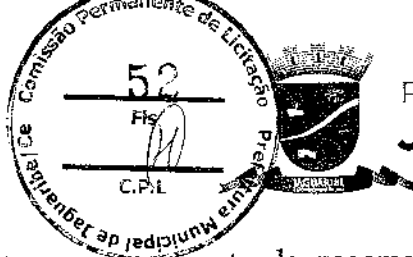

10.14 Registrar o Contrato no CREA e apresentar o comprovante de pagamento da "Anotação de Responsabilidade Técnica", antes da emissão da primeira fatura.

10.15 Providenciar, às suas expensas, cópias dos elementos que venham a ser necessários, não só para a Licitação e assinatura do Contrato, como também para execução das obras / serviços.

10.16 Matricular os serviços no INSS e entregar à Contratante as guias de recolhimento das contribuições devidas ao INSS e ao FGTS, nos termos da legislação específica em vigor. As referidas guias serão acompanhadas de declaração elaborada em papel timbrado da Contratada, carimbada e assinada por pessoa legalmente habilitada para tal fim, atestando, sob as penas da lei, que as mesmas correspondem fielmente ao total da mão-de-obra empregada nos serviços contratados.

11. DA DURAÇÃO DO CONTRATO

11.1 O prazo de duração do contrato será até 31 de dezembro de 2022, iniciando-se a contagem a partir da data de assinatura e entrega formal, à licitante vencedora, da Ordem de Serviço expedida pela Secretaria Competente da Prefeitura Municipal de Jaguaribe/CE.

11.2 Os prazos de início de etapas de execução, de conclusão e de entrega admitem prorrogação, mantidas as demais cláusulas do Contrato e assegurada a manutenção de seu equilíbrio econômico-financeiro, conforme prevê a Lei nº 8.666/93 e suas alterações posteriores.

11.3 As etapas de execução deverão ser concluídas de conformidade com o Cronograma Físico-Financeiro aprovado, somente podendo haver alterações nos casos previstos no item anterior.

12. DO REAJUSTAMENTO DE PREÇO

12.1 Será admitido o reajustamento dos preços, somente se ultrapassado o prazo mínimo, com as devidas e justificadas prorrogações contratuais, de 12 (doze) meses da data do início das obras, onde será adotado o Índice do Custo Nacional da Construção Civil e Obras Públicas, apurado e divulgado pela Fundação Getúlio Vargas – FGV, ou outro que venha a substituí-lo, de acordo com a conveniência da administração.

13. DA FORMA DE PAGAMENTO

13.1 O pagamento será feito na proporção da execução dos serviços licitados, de conformidade com as notas fiscais/faturas devidamente atestadas pelo gestor da despesa, acompanhadas das Certidões Federal (abrangendo as contribuições sociais), Estadual, Municipal, FGTS e CNDT do contratado, todas atualizadas, observadas as condições da proposta.

13.2 O pagamento será efetuado em até 30 (trinta) dias após o encaminhamento da documentação tratada neste subitem, observadas as disposições editalícias, através de crédito na Conta Bancária do fornecedor ou através de cheque nominal.

14. DAS SANÇÕES ADMINISTRATIVAS



14.1 Pela inexecução total ou parcial das obrigações assumidas, após a prévia defesa, a Administração poderá aplicar à ADJUDICATÁRIA E CONTRATADA, as seguintes sanções:

a) advertência;

b) multa:

b.1) Multa de 10% (dez por cento) pelo não cumprimento de cláusula ou condição prevista no contrato;

b.2) Multa de 0,3% (três décimo por cento) ao dia até o trigésimo dia de atraso, por paralisação dos serviços;

b.3) Os valores das multas referidas nestas cláusulas serão descontadas *ex-officio* da ADJUDICATÁRIA/CONTRATADA, mediante subtração a ser efetuada em qualquer fatura de crédito em seu favor que mantenha junto a Prefeitura Municipal de Jaguaribe, independente de notificação ou interpelação judicial ou extrajudicial;

c) suspensão temporária do direito de participar de licitação e impedimento de contratar com a Administração, pelo prazo de até 2 (dois) anos;

d) Declaração de inidoneidade para licitar ou contratar com a Administração Pública, enquanto perdurarem os motivos determinantes da punição ou até que a contratante promova sua reabilitação.

15. DA RESCISÃO CONTRATUAL

15.1 O instrumento contratual firmado em decorrência da presente licitação poderá ser rescindido de conformidade com o disposto nos arts. 77 a 80 da Lei nº 8.666/93.

15.2 Na hipótese de ocorrer a rescisão administrativa prevista no art. 79, inciso I, da Lei nº 8.666/93, à Contratante são assegurados os direitos previstos no art. 80, incisos I a IV, parágrafos 1º a 4º, da Lei citada.

16. DOS RECURSOS ADMINISTRATIVOS

16.1 Os recursos cabíveis serão processados de acordo com o que estabelece o art. 109 da Lei nº 8666/93 e suas alterações.

16.2 Os recursos deverão ser interpostos mediante petição devidamente arrazoada e subscrita pelo representante legal da recorrente dirigida à Prefeitura Municipal de Jaguaribe.


16.3 Os recursos serão protocolados na Prefeitura Municipal de Jaguaribe e encaminhados à Comissão de Licitação.

17. DA DOTAÇÃO ORÇAMENTÁRIA

17.1 As despesas decorrentes do contrato a ser celebrado com o vencedor, serão por conta da Prefeitura Municipal de Jaguaribe, consignadas na seguinte dotação orçamentária nº 15.01.27.812.0036.1.069, elemento de despesas nº 4.4.90.51.00.

18. DA SUBCONTRATAÇÃO DOS SERVIÇOS

18.1 Será permitida a subcontratação dos serviços, de acordo com as normas previstas nas condições de participação, bem como as regras a seguir aduzidas e incorporadas à lei interna da licitação:

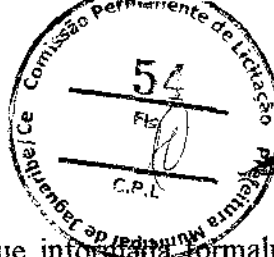

PREFEITURA DE
JAGUARIBE

18.1.1 A subcontratação será admitida, desde que informada formalmente por meio de declaração da empresa que será incorporada ao corpo técnico da licitante, a ser apresentada junto aos documentos de habilitação.

18.1.2 Neste caso, a atestação técnica do sub-contratado, poderá aderir à da Licitante, que deverá apresentar formal compromisso do sub-contratado de que o mesmo executará a parcela do serviço para a qual ele está fornecendo a atestação técnica.

18.1.3 A empresa licitante deverá apresentar, ainda, toda a documentação de habilitação da empresa sub-contratada prevista para os serviços junto com a documentação da habilitação dessa licitação, onde deve seguir os mesmos parâmetros e regras exigidos para as demais licitantes.

19. DA FISCALIZAÇÃO DOS SERVIÇOS

19.1 Facilitar a ação da Fiscalização na inspeção das obras / serviços, em qualquer dia ou hora, prestando todas as informações e esclarecimentos solicitados, inclusive de ordem administrativa, bem como os documentos comprobatórios previstos neste Edital.

19.2 A CONTRADA é OBRIGADA a Reparar, corrigir, remover, reconstruir ou substituir, total ou parcialmente, às suas expensas, obras / serviços objeto do Contrato em que se verificarem vícios, defeitos ou incorreções, resultantes de execução irregular, do emprego de materiais ou equipamentos inadequados ou não correspondentes às especificações.

19.3 Em atenção ao artigo 67 da Lei Federal nº 8.666/93, a execução do presente termo de contrato será fiscalizada pelo servidor designado pela Secretaria, ao qual manterá anotações e ressalvas acerca da correção ou incorreção da execução dos serviços, determinando o que for necessário à regularização das faltas ou defeitos observados.

20. DAS DISPOSIÇÕES FINAIS

20.1 Reserva-se a Prefeitura Municipal de Jaguaribe/CE, o direito de revogar a licitação por razões de interesse público decorrente de fato superveniente devidamente comprovado, pertinente e suficiente para justificar tal conduta, devendo anulá-la no todo ou em parte por ilegalidade, de ofício ou por provocação de terceiros, mediante parecer escrito e devidamente fundamentado, nos termos do art. 49, da Lei nº 8.666/93;

20.2 É vedado ao servidor dos órgãos e/ou entidades da Administração Pública Municipal de Jaguaribe, Autarquias, Empresas Públicas ou Fundações, instituídas ou mantidas pelo Poder Público Municipal de Jaguaribe, participar como licitante, direta ou indiretamente por si, por interposta pessoa, dos procedimentos desta Licitação.

20.3 A homologação da presente Licitação será feita pela autoridade competente, conforme dispõe o artigo 43, inciso VI, da Lei nº 8.666 de junho de 1993.

20.4 A CPL poderá conceder tolerância de até 15 (quinze) minutos de atraso após a hora marcada para o início da licitação.



PREFEITURA DE
JAGUARIBE

20.5 Os casos omissos e as dúvidas suscitadas com relação a este Edital e seu anexo serão resolvidos pela Comissão Permanente de Licitação.

20.6 Para dirimir qualquer controvérsia decorrente deste certame, o Foro competente é o da Comarca de Municipal de Jaguaribe, Estado do Ceará, excluído qualquer outro.


Jaguaribe/CE, 10 de maio de 2022.



Michelle Maria Martins de Barros
Michelle Maria Martins de Barros
Presidente da Comissão de Licitação




PREFEITURA DE
JAGUARIBE

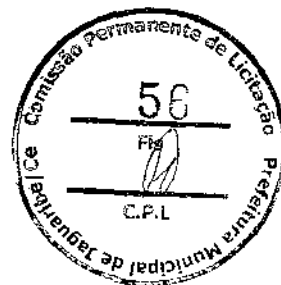

ANEXO I

PROJETO BÁSICO

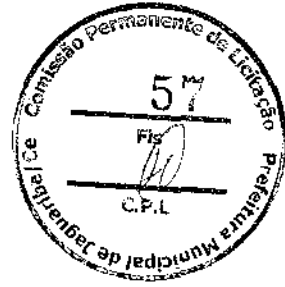

**PREFEITURA MUNICIPAL DE JAGUARIBE
SECRETARIA DE EDUCAÇÃO E CULTURA**

**PROJETO
ARENINHA SOCIETY
DISTRITO DE FEITICEIRO – MUNICÍPIO DE JAGUARIBE /CE**

CONTEÚDO

Memorial Descritivo

Especificações Técnicas

Planilha Orçamentária e Cronograma

Licença de Instalação

RRT de Projetos

Projetos

Jaguaribe/CE
Abril/2022

31



PREFEITURA DE
JAGUARIBE

MEMORIAL DESCRITIVO E ESPECIFICAÇÕES TÉCNICAS

1. INFORMAÇÕES PRELIMINARES

O presente memorial tem por objetivo estabelecer e determinar condições e tipos de materiais a serem empregados, assim como detalhes construtivos acerca dos serviços que ocorrerão na execução do **Projeto de uma Areninha Society**, situado no Distrito de Feiticeiro, no Município de Jaguaribe/CE.

A execução da presente obra deverá obedecer integral e rigorosamente aos projetos, especificações e detalhes que serão fornecidos ao construtor com todas as características necessárias a perfeita execução dos serviços.

2. NORMAS

Para elaboração desse trabalho, foram considerados, entre outras, as especificações, normas e padrões adotados pela Prefeitura Municipal.

Os serviços deverão estar em plena concordância com as normas e recomendações da Associação Brasileira de Normas Técnicas (ABTN) e das concessionárias locais, assim como, com o código de Obras do Município em vigor.

Prevalecerá sempre o primeiro, quando houver divergência entre:

- As presentes especificações e os projetos;
- As normas da ABTN e as presentes especificações;
- As normas da ABTN e aquelas recomendadas pelos fabricantes de materiais;
- As cotas dos desenhos e as medidas em escala sobre estes;
- Os desenhos em escalas maiores e os em escalas menores;
- Os desenhos com data mais recente e os com data mais antiga.


3. ASSISTÊNCIA TÉCNICA E ADMINISTRATIVA

A execução da obra ficará a cargo da empresa contratada, Empreiteira, após processo licitatório, que deverá providenciar a Anotação de Responsabilidade Técnica da Obra, junto ao Conselho Regional de Engenharia e Agronomia – CREA ou Conselho Regional de Arquitetura e Urbanismo – CAU, do local e atender as especificações deste memorial e do contrato de prestação de serviço que será celebrado entre a Empreiteira e a Prefeitura Municipal de Jaguaribe/CE.

Para a execução dos serviços serão necessários ainda os procedimentos normais de regularização do Responsável Técnico da Empreiteira, junto ao contratante, com relação ao comando da obra, diário de obra, licenças e alvarás.

Todo material a ser empregado na obra deverá ser comprovadamente de 1ª. qualidade, sendo respeitadas as especificações referentes aos mesmos.

Para o perfeito entendimento destas Especificações, é estritamente necessária uma visita do construtor ao local da obra, para que sejam verificadas as reais condições de trabalho, assim como seja feito um levantamento de dúvidas, sendo estas dissipadas pelo Setor Técnico da Secretaria da Infraestrutura, Transportes e Urbanismo – SEINFRA, do município de Jaguaribe/Ce.

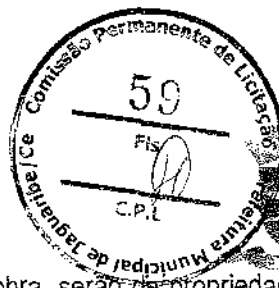

PREFEITURA DE
JAGUARIBE

Todos os materiais retirados e/ou substituídos da obra, serão de propriedade da Prefeitura Municipal de Jaguaribe/CE, ficando ao critério da fiscalização o destino final destes materiais, podendo estes serem reaproveitados ou ainda negociados com o construtor por serviços não previstos.

A Empreiteira fica obrigada a dar andamento conveniente as obras, mantendo no local dos serviços e a frente dos mesmos, de forma efetiva e eficiente, um engenheiro residente devidamente credenciado.

4. FISCALIZAÇÃO

A Fiscalização dos serviços será feita pela Prefeitura Municipal de Jaguaribe-CE, por meio do seu Responsável Técnico e preposto, portanto, em qualquer ocasião, a Empreiteira deverá submeter-se ao que for determinado pelo fiscal.

A Empreiteira manterá na obra, à frente dos serviços e como seu preposto, um profissional devidamente habilitado e residente, que a representará integralmente em todos os atos, de modo que todas as comunicações dirigidas pela Prefeitura Municipal de Jaguaribe/CE (contratante) ao preposto da Empresa executora terão eficácia plena e total, e serão consideradas como feitas ao próprio empreiteiro. Por outro lado, toda medida tomada pelo seu preposto será considerada como tomada pelo empreiteiro. Ressaltado seja, que o profissional devidamente habilitado, preposto da Empresa executora, deverá estar registrado no CREA ou CAU local, como Responsável Técnico pela Obra que será edificada.

Fica a Empreiteira obrigada a proceder à substituição de qualquer operário, ou mesmo do preposto, que esteja sob suas ordens e em serviço na obra, se isso lhe for exigido pela Fiscalização, sem haver necessidade de declaração quanto aos motivos. A substituição deverá ser realizada dentro de 24 (vinte e quatro) horas.

Poderá a Fiscalização paralisar a execução dos serviços, bem como solicitar que sejam refeitos, quando eles não forem executados de acordo com as especificações, detalhes ou com a boa técnica construtiva. As despesas decorrentes de tais atos serão de inteira responsabilidade da Empreiteira.

A presença da Fiscalização na obra, não exime e sequer diminui a responsabilidade da Empreiteira perante a legislação vigente.

Deverá ser mantido no escritório da obra um jogo completo e atualizado do projeto de arquitetura e dos projetos complementares, as especificações, orçamentos, cronogramas e demais elementos técnicos pertinentes à edificação, bem como o Diário de Obra, que será o meio de comunicação entre a Prefeitura Municipal de Jaguaribe-CE (Contratante) e a Empreiteira, no que se refere ao bom andamento da obra.

A liberação das faturas correspondentes a serviços executados dependerá sempre da aprovação de técnico legalmente habilitado da Secretaria de Infraestrutura do município de Jaguaribe-Ce.

5. DESPESAS DE MATERIAIS, MÃO DE OBRA E EQUIPAMENTOS

As normas aprovadas ou recomendadas, as especificações, os métodos e ensaios, os padrões da Associação Brasileira de Normas Técnicas referentes aos materiais já normalizados, a mão de obra e execução de serviços especificados, serão rigorosamente exigidos.

Em caso de dúvidas sobre a qualidade dos materiais, poderá a Fiscalização exigir análise em instituto oficial, correndo as despesas por conta da Empreiteira.

39



PREFEITURA DE
JAGUARIBE

A guarda e vigilância dos materiais e equipamentos necessários à execução das obras, de propriedade do conveniente, assim como das já construídas e ainda não recebidas definitivamente, serão de total responsabilidade da empreiteira.

Todas as despesas referentes aos serviços, materiais, mão de obra, leis sociais, vigilância, licenças, multas e taxas de qualquer natureza, ficarão a cargo da Construtora executante da Obra.

6. DISPOSIÇÕES GERAIS

Estas especificações têm por objetivo estabelecer e determinar condições e tipos de materiais a serem empregados, assim como fornecer detalhes construtivos acerca dos serviços que ocorrerão por ocasião da obra. Qualquer discrepância entre estas especificações e os projetos a dúvida será dirimida pela fiscalização.

Correrão por conta da empreiteira, todas as responsabilidades com as instalações provisórias da obra.

6.1. SERVIÇOS PRELIMINARES

A placa da obra seguirá modelo disponibilizado pelo setor técnico da Secretaria da Infraestrutura, Transportes e Urbanismo – SEINFRA do município de Jaguaribe/Ce.

A completa limpeza do terreno será efetuada dentro da mais perfeita técnica, tomados os devidos cuidados de forma a se evitarem danos a terceiros.

Toda a vegetação resultante do roçado e destocamento bem como entulho de qualquer natureza será removido do canteiro de obras.

6.2. MOVIMENTO DE TERRA

- **Escavação Manual**

A adoção da escavação manual dependerá da natureza do solo, das características do local (topografia, espaço livre, interferências) e do volume a ser escavado, ficando sua autorização a critério da fiscalização.

Se em algum trecho da escavação houver necessidade de maior profundidade devido ao material encontrado ou devido às falhas no terreno, esse acréscimo deverá ser comunicado ao fiscal e executado de acordo com as orientações técnicas do fiscal em conjunto com o engenheiro encarregado da obra.

A superfície dos fundos de valas deverá ser apiloada manualmente.

- **Aterro**


O reaterro deve ser efetuado com o próprio material escavado e compactado de maneira a garantir um bom estado de compactação. Serão realizados aterros de pó de pedra e de solo-brita com 20% de brita, quando necessário, e compactados com auxílio mecânico.

6.3. DRENAGEM

A drenagem deverá ser executada em tubos PVC perfurados, envolvidos com manta geotêxtil bidim e lastro de brita, quando se fizer necessário.

[Handwritten mark]

[Handwritten signature]

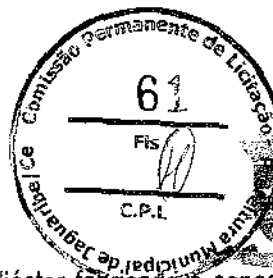

PREFEITURA DE
JAGUARIBE

O BIDIM RT-10 é um geotêxtil não-tecido 100% poliéster fabricado e consolidado por agulhagem, o que confere ao produto as propriedades hidráulicas, mecânicas e de durabilidade para poder desempenhar as devidas funções de separação, filtração, proteção, drenagem e reforço. Neste projeto, tem o objetivo de envolver e proteger o lastro de brita sobre os tubos corrugados de PVC, auxiliando na drenagem planar.

O lastro de brita funcionará como base sustentadora para os tubos helicoidais de PVC, a fim de deixá-los corretamente assentados no solo.

6.4. PAVIMENTAÇÃO

A execução do Campo Society deverá seguir as especificações de projeto e deste memorial, contemplando a grama sintética e os lastros de pó de pedra e solo-brita.

Conforme descrito em projeto, deverá ser colocada grama sintética com espessura de 5 cm acima das camadas de pó de pedra e solo-brita.

O lastro de pó de pedra (material proveniente da britagem de rocha, que passa na peneira de malha 6,3 mm) terá espessura de 5 cm. Terá a finalidade de garantir uma melhor aderência da grama sintética.

O lastro de solo-brita, será utilizado como uma das camadas-base para assentamento da grama sintética. Deverá ter espessura de 20cm.

6.5. PAREDES E PAINÉIS

Será executada alvenarias em blocos cerâmicos furados (9x19x19cm) com (esp.=9cm), para paredes de fechamento (ver desenho planta projetada – á construir).

As alvenarias e estruturas receberão chapisco com argamassa de cimento e areia grossa no traço 1:3, lançada a colher sobre superfícies previamente limpas de pó e de partículas soltas, abundantemente molhadas, ficando ao final suficientemente rugosa, para que ocorra uma perfeita aderência do revestimento posterior.


Será aplicado reboco com argamassa de cimento e areia sem peneirar no traço 1:6 sobre toda a área chapiscada, devendo, no final, apresentar superfície lisa e uniforme não sendo aceitos, pela fiscalização, os serviços que apresentarem defeitos de prumo, alinhamento, arestamento, etc.

6.6. REVESTIMENTOS

- DE PAREDES.

Antes de iniciar os trabalhos de revestimento, deverá a Empreiteira adotar providências para que todas as superfícies a revestir estejam firmes, retilíneas, niveladas e apumadas. Qualquer correção nesse sentido será feita antes da aplicação do revestimento, como também fornecer e aplicá-lo em todas as superfícies onde especificado e (ou) indicado nos desenhos do Projeto Arquitetônico.

Os revestimentos em geral serão sempre executados por profissionais com perícia reconhecidamente comprovada e deverão apresentar paramentos perfeitamente desempenados, apumados, alinhados e nivelados, as arestas vivas e os planos de concordância perfeitamente delineados.

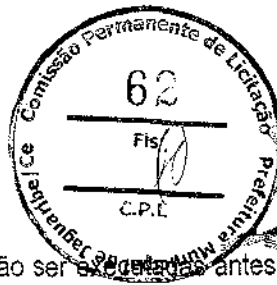

PREFEITURA DE
JAGUARIBE

Todas as instalações hidráulicas e elétricas deverão ser executadas antes da aplicação do chapisco e da argamassa de areia fina desempenada, evitando-se dessa forma retoques nos revestimentos recém concluídos.

Na finalização de todos os serviços de revestimento, remover-se-á toda a sujeira deixada por eles, tanto no chão, nos vidros como em outros locais da intervenção.

Argamassas de Revestimento – Emboço e Reboco

A aplicação da argamassa de revestimento será iniciada após a completa pega entre a alvenaria e o chapisco. As alvenarias e estruturas receberão chapisco com argamassa de cimento e areia grossa no traço 1:3, lançada a colher sobre superfícies previamente limpas de pó e de partículas soltas, abundantemente molhadas, ficando ao final suficientemente rugosa, para que ocorra uma perfeita aderência do revestimento posterior.

A espessura máxima do emboço, contada a partir do tijolo chapiscado, será de 1,5 cm, para as paredes internas. O seu acabamento deverá ser desempenado com régua de alumínio e com desempenadeira. O revestimento deverá apresentar aspectos uniformes, com parâmetro perfeitamente plano, não sendo tolerada qualquer ondulação ou desigualdade de alinhamento da superfície revestida.

Será aplicado reboco com argamassa de cimento e areia sem peneirar no traço 1:2:8 sobre toda a área chapiscada, devendo, no final, apresentar superfície lisa e uniforme não sendo aceitos, pela fiscalização, os serviços que apresentarem defeitos de prumo, alinhamento, arestamento, etc.

• DE PISO

O piso intertravado será assentado sobre colchão de areia e rejuntado com pó de pedra, compactado com placa vibratória de 5,5 cv. O seu travamento é feito com Meio Fio pré-fabricado com dimensões 100x15x12x25.

Contra piso e camada regularizadora

Deverão ser tomadas precauções no recobrimento das canalizações sob o piso e no esquadreamento entre paredes e contra piso, que deverão ter seus arremates adequados, a fim de não danificar as tubulações previstas em projeto.

Após o cumprimento dos serviços preliminares acima descritos, será executado uma camada de regularização, em argamassa de cimento e areia média, e = 3 cm, no traço de 1:4, superfície com caimento mínimo de 0,5% para as portas externas.


6.7. INSTALAÇÕES ELÉTRICA

Os eletrodutos e as conexões instalados sob o piso para instalação dos condutores elétricos serão do tipo PEAD.

Todos os serviços deverão utilizar mão-de-obra de alto padrão técnico, não sendo permitido o emprego de profissionais desconhecedores da boa técnica e da segurança.

As especificações dos materiais deverão ser seguidas rigorosamente. Cabe única e exclusivamente à Fiscalização aceitar ou não a similaridade dos materiais, marcas e fabricantes, que não estejam expressamente citados nestas especificações.

[Handwritten signatures and initials]

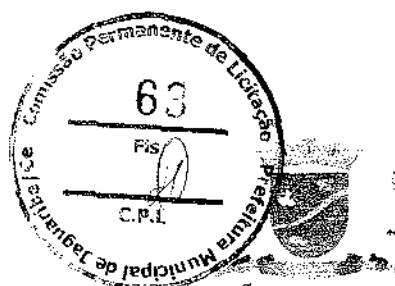

PREFEITURA DE
JAGUARIBE

Também as especificações referentes a todos os serviços deverão ser seguidas rigidamente e complementadas pelo que está prescrito nas Normas Brasileiras pertinentes, no caso de eventual omissão. Qualquer alteração que se fizer necessária deverá ser submetida à apreciação da Fiscalização, para a sua devida aprovação ou não.

As luminárias a serem instaladas deveram ser do tipo LED com potências indicadas em projeto.

6.8. PINTURA

Todas as superfícies a serem pintadas deverão estar firmes, lisas, isentas de mofo e principalmente secas, com o tempo de "cura" do reboco novo em cerca de 30 dias, conforme a umidade relativa do ar.

Cada demão de tinta só poderá ser aplicada quando a precedente estiver perfeitamente seca, convindo esperar um intervalo de 24 horas entre duas demãos sucessivas.

Os trabalhos de pintura serão terminantemente suspensos em tempos de chuva.

Deverão ser evitados escorrimentos ou salpicos de tinta nas superfícies não destinadas à pintura (vidros, pisos, aparelhos, etc.). Os salpicos que não puderem ser evitados deverão ser removidos quando a tinta estiver seca, empregando-se removedor adequado.

Se as cores não estiverem claramente definidas no projeto, cabe a Empreiteira consultar à Fiscalização do contratante, para obter sua anuência e aprovação.

Toda vez que uma superfície tiver sido lixada, esta será cuidadosamente limpa com uma escova e, depois com um pano seco, para remover todo o pó, antes de aplicar a demão seguinte de tinta.


Toda a superfície pintada deve apresentar, depois de pronta, uniformidade quanto à textura, tonalidade e brilho (fosco, semifosco ou brilhante).

Só serão utilizadas tintas de primeira linha de fabricação.

As tintas deverão ser entregues na obra em embalagem original de fábrica, intactas.

6.9. LIMPEZA DA OBRA

A obra será entregue em perfeito estado de limpeza e conservação. Deverão estar em perfeito estado de funcionamento todas as instalações, equipamentos, aparelhos, iluminação, com instalações definitivamente ligadas às redes públicas. Será removido todo entulho do terreno, sendo limpo e varridos os excessos. Todos os pisos e revestimentos serão lavados e entregues sem qualquer mancha ou sujeira.


Ezio P. de Queiroz Junior
ARQUITETO E URBANISTA
CAU/CE A 106230-1




PLANILHA ORÇAMENTÁRIA



OBJETO: ARENINHA SOCIETY DE FÉTTICEIRO SEM DESONERAÇÃO
DESCRIÇÃO: ARENINHA SOCIETY DE FÉTTICEIRO SEM DESONERAÇÃO
LOCAL: DISTRITO DE FÉTTICEIRO - JAGUARIBE - CE
CLIENTE: PREFEITURA MUNICIPAL DE JAGUARIBE - CE


DATA: 19/11/2021 **BDI:** 20,73%
FGNTE: **VERSAO:** **HORA:** **MES:** **DATA REF.:**
 SERVIDOR 0,27 SEM DESONERAÇÃO 132 2021 11 07 06-2021
 SINAPI 0,27 SEM DESONERAÇÃO 132 2021 11 07 06-2021
 COMISSÃO DE LICITAÇÃO

ITEM	CÓDIGO	DESCRIÇÃO	FONTE	UNID	QUANTIDADE	PREÇO UNITÁRIO R\$		PREÇO TOTAL R\$	
						SEM BDI	COM BDI	SEM BDI	COM BDI
1		ADMINISTRAÇÃO LOCAL DE OBRA						7.001,00	8.528,00
1.1	PMJ127	ADMINISTRAÇÃO DE OBRA	PRÓPRIA	%	100,00	70,01	85,28	7.001,00	8.528,00
2		SERVIÇOS PRELIMINARES						2.568,73	3.125,26
2.1	C1937	PLACAS PADRÃO DE OBRA	SEINFRA	M2	12,00	154,85	188,41	1.858,00	2.260,92
2.2	C4919	LIMPEZA MECANIZADA DE TERRENO COM REMOÇÃO DE CAMADA VEGETAL, UTILIZANDO TRATOR DE ESTEIRAS	SEINFRA	M2	860,16	0,20	0,24	172,03	206,44
2.3	C2873	LOCAÇÃO DA OBRA COM AUXÍLIO TOPOGRÁFICO (ÁREA ATÉ 5000 M2)	SEINFRA	M2	985,76	0,28	0,34	276,01	335,30
2.4	C2784	ESCAVAÇÃO MANUAL, SOLO DE 1A. CAT. PROF. ATÉ 1,50m	SEINFRA	M3	4,99	45,42	55,34	203,94	248,46
2.5	93362	REATERRO MANUAL DE VALAS COM COMPACTAÇÃO MECANIZADA. AF_04/2016	SINAPI	M3	2,24	27,21	33,15	60,95	74,25
3		DRENAGEM						3.797,32	4.026,09
3.1	C4596	GEOTEXTIL NÃO-TECIDO 100% POLIÉSTER COM RESISTÊNCIA A TRAÇÃO LONGITUDINAL MÍNIMA DE 10 kN/m (BIDIM RT-10 OU SIMILAR)	SEINFRA	M2	15,70	8,16	9,97	128,92	157,13
3.2	C2690	TUBO DE PVC CORRUGADO PERFORADO D= 10cm	SEINFRA	M	78,80	23,24	28,31	1.831,31	2.230,49
3.3	C2862	LASTRO DE BRITA	SEINFRA	M3	8,30	121,90	148,63	767,57	935,61
3.4	99251	CAIXA ENTERRADA HIDRÁULICA RETANGULAR EM ALVENARIA COM TIJOLOS CERÂMICOS MACIÇOS, DIMENSÕES INTERNAS: 0,4X0,4X0,4 M PARA REDE DE DRENAGEM. AF_12/2020	SINAPI	UN	4,00	267,29	325,63	1.069,12	1.302,52
4		GRAMADO						133.832,38	163.045,94
4.1	C4849	GRAMA SINTÉTICA ESPORTIVA PARA FUTEBOL EM POLIETILENO, COM ALTURA MÍNIMA DE 50MM (FORNECIMENTO E COLOCAÇÃO)	SEINFRA	M2	436,00	133,04	162,06	111.221,44	135.498,88
4.2	C2864	LASTRO DE PÓ DE PEDRA	SEINFRA	M3	41,80	91,81	111,65	3.837,66	4.675,33
4.3	C3134	BASE SOLO BRITA COM 20% DE BRITA (SITRANSP)	SEINFRA	M3	159,60	52,70	64,20	8.410,92	10.246,32
4.4	C2533	TRANSPORTE DE MATERIAL, EXCETO ROCHA EM CAMINHÃO ATÉ 5 KM	SEINFRA	M3	326,04	24,54	29,00	8.001,02	9.748,60
4.5	C0046	ALVENARIA DE BLOCO CERÂMICO PURADO (19x19x19)cm CIARGAMASSA MISTA DE CAL HIDRATADA ESP=19 cm	SEINFRA	M2	36,48	61,73	78,80	2.381,35	2.876,61
5		INSTALAÇÕES ELÉTRICAS						19.325,90	22.325,93
5.1	C4765	ATERRAMENTO COMPLETO C/ HASTE COPPERWELD 5/8"X 2,40M	SEINFRA	UN	4,00	267,12	325,43	1.068,48	1.301,72
5.2	30583	CELULA FOTOELÉTRICA P/ LÂMPADA 250W, C/ SUPORTE	SEINFRA	UN	4,00	34,90	42,52	139,60	170,08
5.3	C2072	QUADRO DE DISTRIBUIÇÃO DE LUZ SOBREPOR ATÉ 12 DIVISÕES 285X315X135mm, C/BARRAMENTO	SEINFRA	UN	1,00	278,55	339,30	278,55	339,39
5.4	C1121	DISJUNTOR TRIPOLAR EM QUADRO DE DISTRIBUIÇÃO 20A	SEINFRA	UN	1,00	89,13	108,59	89,13	108,59
5.5	C1093	DISJUNTOR MONOPOLAR EM QUADRO DE DISTRIBUIÇÃO 16A	SEINFRA	UN	4,00	22,04	26,65	88,16	107,40
5.6	00039471	DISPOSITIVO DPS CLASSE II, 1 POLO, TENSÃO MÁXIMA DE 275 V, CORRENTE MÁXIMA DE 45 KA (TIPO AC)	SINAPI	UN	4,00	156,64	129,94	426,64	519,76
5.7	PMJ0010	ELETRODUTO FLEXÍVEL, PLANO EM PEAD, COR PRETA E LARANJA, DIÂMETRO 25 MM- FORNECIMENTO E INSTALAÇÃO.	SINAPI	M	115,60	26,79	32,64	3.090,92	3.773,18
5.8	C0537	CABO ISOLADO PVC 750V 6MM2	SEINFRA	M	348,00	4,75	10,67	3.022,20	3.081,15
5.9	C2504	CAIXA ALVENARIA / REBOCO / C/ TAMP. CONCRETO S/ FUNDO D=30x30x50 cm	SEINFRA	UN	5,00	166,81	208,51	833,05	1.041,90
5.10	C4806	LUMINÁRIA PENDENTE EM LED, CORPO EM ALUMÍNIO, POTÊNCIA MÍNIMA 200W E MÁXIMA 210W	SEINFRA	UN	12,00	73,90	90,72	886,80	1.100,76
6		PINTURA						1,94	2.243,92

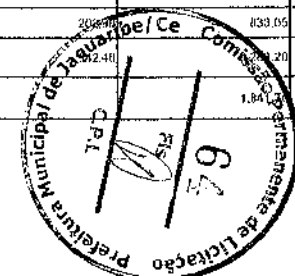

[Handwritten signature]


6.1	80489	APLICAÇÃO MANUAL DE PINTURA COM TINTA LÁTEX ACRÍLICA AF 06/2014	EDES, DUAS DEMÃO.S	SINAPI	M2		12,75	15,90	1.941,76	2.243,62
7	DIVERSOS								3.223,62	3.027,21
7.1	01318	ESTRUTURA METÁLICA DE TRAVES DE FUTEBOL DE CAMPO OFICIAL, EM TUBOS DE AÇO GALVANIZADO, DIMENSÕES 7,32 X 2,44 X 1,50, COM ACABAMENTO E PINTURA, INCLUSIVE REDE EM FIO 100% NYLON COM PROTEÇÃO UV		SEINFRA	CJ	1,00	3.223,52	3.927,21	3.223,52	3.927,21
8	SERVIÇOS FINAIS								1.078,44	1.312,52
8.1	C3447	LIMPEZA DE PISO EM ÁREA URBANIZADA		SEINFRA	M2	838,00	1,29	1,52	1.078,44	1.312,52
									VALOR BDI TOTAL:	37.496,35
									VALOR ORÇAMENTO:	171.658,12
									VALOR TOTAL:	209.155,47


 Euzio P. de Queiroz Junior
 ARQUITETO E URBANISTA
 CAUCE Nº 106230-1

[Handwritten mark]



MEMÓRIAS DE CÁLCULO

	OBRA: ARENINHA SOCIETY DE FILITRADO SEM DESONERACAO DESCRIÇÃO: ARENINHA SOCIETY DE FILITRADO SEM DESONERACAO LOCAL: DISTRITO DE FILITRADO - JAGUARIBE - CE CLIENTE: PREFEITURA MUNICIPAL DE JAGUARIBE - CE	DATA: 19/11/2021 FONTE: VERBA VERBA: 2014112521 DEBARRACAO PROPOSTA: 2021112521 DEBARRACAO	BDI: 20,75% MES: 12,00 REF.: 12,00
--	---	---	---

1.1. PMJ127 - ADMINISTRAÇÃO DE OBRA (%)

QUANTIDADE	100	100,00000000	QTD	100,00
				100,00

2.1. C1937 - PLACAS PADRÃO DE OBRA (M2)

ÁREA DA PLACA = COMPRIMENTO X LARGURA	4*3	12,00000000	QTD	12,00
				12,00

2.2. C4919 - LIMPEZA MECANIZADA DE TERRENO COM REMOCAO DE CAMADA VEGETAL, UTILIZANDO TRATOR DE ESTEIRAS (M2)

ÁREA DO TERRENO = LARGURA*COMPRIMENTO	38,4*22,4	860,16000000	QTD	860,16
				860,16

2.3. C2873 - LOCAÇÃO DA OBRA COM AUXÍLIO TOPOGRÁFICO (ÁREA ATÉ 5000 M2) (M2)

ÁREA DA OBRA = LARGURA*COMPRIMENTO	(22,4+2)*(38,4+2)	985,76000000	QTD	985,76
				985,76

2.4. C2784 - ESCAVAÇÃO MANUAL SOLO DE 1A.CAT. PROF. ATÉ 1.50m (M3)

VOLUME DE ESCAVAÇÃO DRENAGEM = LARGURA*COMPRIMENTO*PROFUNDIDADE	6,2*74,8*0,3	1,40000000	QTD	4,49
				4,49

2.5. 93382 - REATERRO MANUAL DE VALAS COM COMPACTAÇÃO MECANIZADA. AF_04/2016 (M3)

VOLUME DE ESCAVAÇÃO DRENAGEM = LARGURA*COMPRIMENTO*PROFUNDIDADE DE ATERRO	0,2*74,8*0,15	2,24000000	QTD	2,24
				2,24

3.1. C4586 - GEOTÊXTIL NÃO-TECIDO 100% POLIÉSTER COM RESISTÊNCIA A TRAÇÃO LONGITUDINAL MÍNIMA DE 10 KN/m (BIDIM RT-10 OU SIMILAR) (M2)

ÁREA DO GEOTÊXTIL = COMPRIMENTO*ALTURA	76,8*0,2	15,36000000	QTD	15,76
				15,76

C2590 - TUBO DE PVC CORRUGADO PERFURADO D= 10cm (M)

COMPRIMENTO DE DRENAGEM	72*(4*1,7)	78,80000000	QTD	78,80
				78,80

3.3. C2862 - LASTRO DE BRITA (M3)


LASTRO DE BRITA PARA DRENAGEM = COMPRIMENTO DA DRENAGEM*LARGURA*ALTURA	78,8*0,2*0,4	6,30000000	QTD	6,30
				6,30

3.4. 99251 - CAIXA ENTERRADA HIDRÁULICA RETANGULAR EM ALVENARIA COM TIJOLOS CERÂMICOS MACIÇOS, DIMENSÕES INTERNAS: 0,4X0,4X0,4 M PARA REDE DE DRENAGEM. AF_12/2020 (UN)

QUANTIDADE	4	4,00000000	QTD	4,00
				4,00

4.1. C4849 - GRAMA SINTÉTICA ESPORTIVA PARA FUTEBOL EM POLIETILENO, COM ALTURA MÍNIMA DE 50MM (FORNECIMENTO E COLOCAÇÃO) (M2)

ÁREA DE GRAMA SINTÉTICA = COMPRIMENTO * LARGURA	38*22	836,00000000	QTD	836,00
				836,00

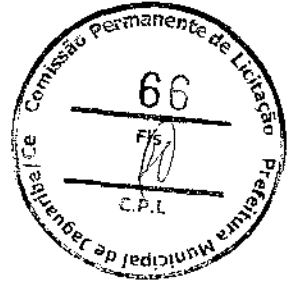

B

[Handwritten signature]

4.2. C2864 - LASTRO DE PÓ DE PEDRA (M3)

			QTD
ÁREA DE LASTRO = COMPRIMENTO * LARGURA * ESPESSURA	38*22*0,05	41,80000000	41,80
			41,80

4.3. C3134 - BASE SOLO BRITA COM 20% DE BRITA (S/TRANSP) (M3)

			QTD
ÁREA DE SOLO BRITA = COMPRIMENTO*LARGURA*ALTURA	38*21*0,2	159,60000000	159,60
			159,60

4.4. C2533 - TRANSPORTE DE MATERIAL, EXCETO ROCHA EM CAMINHÃO ATÉ 5 KM (M3)

			QTD
VOLUME TRANSPORTADO = LARGURA*COMPRIMENTO*ESPESSURA*EM SOLAMENTO	38*22*0,3*1,3	328,04000000	328,04
			328,04

4.5. C0046 - ALVENARIA DE BLOCO CERÂMICO FURADO (19x19x39)cm C/ARGAMASSA MISTA DE CAL HIDRATADA ESP=19 cm (M2)

			QTD
ÁREA DA ALVENARIA DE CONTEÇÃO DA GRAVIA	38,4+38,4+22,4+22,4*0,3	36,48000000	36,48
			36,48

5.1. C4765 - ATERRAMENTO COMPLETO C/ HASTE COPPERWELD 5/8" X 2.40M (UN)

			QTD
QUANTIDADE	4	4,00000000	4,00
			4,00

5.2. I0503 - CELULA FOTOLETRICA P/ LAMPADA 250W, C/ SUPORTE (UN)

			QTD
QUANTIDADE	4	4,00000000	4,00
			4,00

5.3. C2072 - QUADRO DE DISTRIBUIÇÃO DE LUZ SOBREPOR ATÉ 12 DIVISÕES 255X315X135mm, C/BARRAMENTO (UN)

			QTD
QUANTIDADE	1	1,00000000	1,00
			1,00

5.5. C1093 - DISJUNTOR MONOPOLAR EM QUADRO DE DISTRIBUIÇÃO 16A (UN)

			QTD
QUANTIDADE	4	4,00000000	4,00
			4,00

5.6. 00038471 - DISPOSITIVO DPS CLASSE II, 1 POLO, TENSAO MAXIMA DE 275 V, CORRENTE MAXIMA DE *45* KA (TIPO AC) (UN)

			QTD
QUANTIDADE	4	4,00000000	4,00
			4,00

5.7. PMJ0080 - ELETRODUTO FLEXIVEL PLANO EM PEAD, COR PRETA E LARANJA, DIAMETRO 25 MM- FORNECIMENTO E INSTALAÇÃO. (M)

			QTD
ELETRODUTO PEAD	25+25+25,6+10+10+10	115,60000000	115,60
			115,60

5.8. C0537 - CABO ISOLADO PVC 750V 6MM2 (M)


			QTD
LUMINACAO CAMPO + COMPRIMENTO DOS CONDUITES *QUANTIDADE DE FIOS POR CONDUITE	115*3	345,00000000	345,00
			345,00

5.9. C3504 - CAIXA ALVENARIA / REBOCO / C/ TAMPA CONCRETO S/ FUNDO DI=30x30x50 cm (UN)

			QTD
QUANTIDADE	5	5,00000000	5,00
			5,00

5.10. C4806 - LUMINÁRIA PENDENTE EM LED, CORPO EM ALUMÍNIO, POTÊNCIA MÍNIMA 200W E MÁXIMA 210W (UN)

			QTD

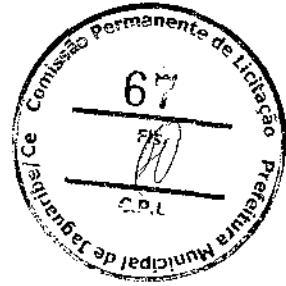

31

[Handwritten signature]

QUANTIDADE	12	1.200.000000	12,00
			12,00

6.1. 88489 - APLICAÇÃO MANUAL DE PINTURA COM TINTA LÁTEX ACRÍLICA EM PAREDES, DUAS DEMÃOS. AF_06/2014 (M2)


ÁREA DE PINTURA DA MURETA = COMPRIMENTO*ALTURA*LADO	(30+30+42+42)*0,5*2	144,00000000	144,00
			144,00

7.1. C1348 - ESTRUTURA METÁLICA DE TRAVES DE FUTEBOL DE CAMPO OFICIAL, EM TUBOS DE AÇO GALVANIZADO, DIMENSÕES 7,32 X 2,44 X 1,50, COM ACABAMENTO E PINTURA, INCLUSIVE REDE EM FIO 100% NYLON COM PROTEÇÃO UV (C)

QUANTIDADE	1	1.000.000000	1,00
			1,00

8.1. C3447 - LIMPEZA DE PISO EM ÁREA URBANIZADA (M2)

LIMPEZA GERAL DA OBRA = COMPRIMENTO*LARGURA	38*22	836,00000000	836,00
			836,00

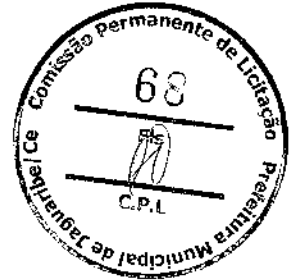


[Handwritten Signature]
 Ezio P de Queiroz Junior
 ARQUITETO E URBANISTA
 CAUCE A 106230-1

31

RELATÓRIO ANALÍTICO - COMPOSIÇÕES DE CUSTOS

OBRA:	ARENINA SOCIETY DE FERTILIZADOR SEM DESIGNAÇÃO	DATA:	19/11/2021	BDI:	20%
DESCRIÇÃO:	ARENINA SOCIETY DE FERTILIZADOR SEM DESIGNAÇÃO	FONTE:	VERSÃO	HORA:	MES:
LOCAL:	DISTRITO DE FERTILIZADOR - JAGUARIBE - CE	SINAP:	27/11/2021	12/21	12/21
CLIENTE:	PREFEITURA MUNICIPAL DE JAGUARIBE - CE	SINAP:	27/11/2021	12/21	12/21

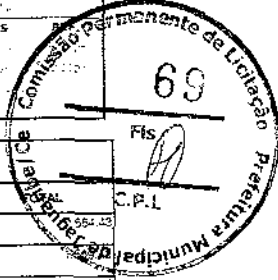

1.1. PMJ127 - ADMINISTRAÇÃO DE OBRA (%)

MAO DE OBRA	DESCRIÇÃO	FONTE	UND	COEFICIENTE	PREÇO UNITÁRIO	TOTAL
18590	ENCARREGADO GERAL/MESTRE DE OBRAS	SEINFRA	MES	0,10000000	5.844,30	584,43
18584	ENGENHEIRO JUNIOR	SEINFRA	MES	0,10000000	15.893,93	1.589,39
TOTAL MAO DE OBRA:						2.173,82
TOTAL PARA 3 MESES:						6.521,46
FRAÇÃO DE 100%:						70,01

2.1. C1937 - PLACAS PADRÃO DE OBRA (M2)

MAO DE OBRA	DESCRIÇÃO	FONTE	UND	COEFICIENTE	PREÇO UNITÁRIO	TOTAL
12543	SERVEUTE	SEINFRA	H	2,00000000	17,14	34,28
TOTAL MAO DE OBRA:						34,28

MATERIAL	DESCRIÇÃO	FONTE	UND	COEFICIENTE	PREÇO UNITÁRIO	TOTAL
10537	CHAPA DE AÇO GALVANIZADA ESP. 0,3MM	SEINFRA	M2	1,02000000	35,59	36,20
12100	ESMALTE SINTÉTICO	SEINFRA	L	1,00000000	24,99	24,99
12581	PONTALITE / BARROTE DE 3"x3"	SEINFRA	M	4,50000000	12,51	56,25
1725	PREGO 13X15 (1,1/4" x 13) (APROXIMADAMENTE 672UN/KG)	SEINFRA	KG	0,15000000	15,54	2,33
TOTAL MATERIAL:						129,77
VALOR:						164,05

2.2. C4919 - LIMPEZA MECANIZADA DE TERRENO COM REMOCAO DE CAMADA VEGETAL, UTILIZANDO TRATOR DE ESTEIRAS (M2)

EQUIPAMENTO	DESCRIÇÃO	FONTE	UND	COEFICIENTE	PREÇO UNITÁRIO	TOTAL
10779	TRATOR DE ESTEIRAS CILÍNDRICAS ESC. HP 155 (CHP)	SEINFRA	H	0,00800000	242,44	0,19
TOTAL EQUIPAMENTO:						0,19

MAO DE OBRA	DESCRIÇÃO	FONTE	UND	COEFICIENTE	PREÇO UNITÁRIO	TOTAL
12543	SERVEUTE	SEINFRA	H	0,00300000	17,14	0,06
TOTAL MAO DE OBRA:						0,06
VALOR:						0,25

2.3. C2873 - LOCAÇÃO DA OBRA COM AUXÍLIO TOPOGRÁFICO (ÁREA ATÉ 5000 M2) (M2)

EQUIPAMENTO	DESCRIÇÃO	FONTE	UND	COEFICIENTE	PREÇO UNITÁRIO	TOTAL
10700	CAMINHONETE SANEIRO (CHP)	SEINFRA	H	0,00100000	77,18	0,08
10758	NIVEL (CHP)	SEINFRA	H	0,00200000	0,59	0,00
10775	TEODOLITO (CHP)	SEINFRA	H	0,00200000	1,38	0,00
TOTAL EQUIPAMENTO:						0,08

MAO DE OBRA	DESCRIÇÃO	FONTE	UND	COEFICIENTE	PREÇO UNITÁRIO	TOTAL
1237	AJUDANTE	SEINFRA	H	0,00400000	18,53	0,07
12382	NIVELADOR	SEINFRA	H	0,00200000	27,97	0,06
12445	TOPOGRAFO	SEINFRA	H	0,00200000	34,31	0,07
TOTAL MAO DE OBRA:						0,20
VALOR:						0,28

2.4. C2784 - ESCAVAÇÃO MANUAL SOLO DE 1A.CAT. PROF. ATÉ 1,50m (M3)

MAO DE OBRA	DESCRIÇÃO	FONTE	UND	COEFICIENTE	PREÇO UNITÁRIO	TOTAL
12543	SERVEUTE	SEINFRA	H	2,65000000	17,14	45,42
TOTAL MAO DE OBRA:						45,42
VALOR:						45,42

2.5. 93382 - REATERRO MANUAL DE VALAS COM COMPACTAÇÃO MECANIZADA. AF_04/2016 (M3)

SERVIÇO	DESCRIÇÃO	FONTE	UND	COEFICIENTE	PREÇO UNITÁRIO	TOTAL
93316	SERVEUTE COM ENCARGOS COMPLEMENTARES	SINAPI	H	0,65000000	17,28	11,23
93533	COMPACTADOR DE SOLOS DE PERCUSSÃO (SOQUETE) COM MOTOR A GASOLINA 4 TEMPOS, POTÊNCIA 4 CV - CHP DIURNO. AF_08/2015	SINAPI	CHP	0,27400000	30,60	8,38
93534	COMPACTADOR DE SOLOS DE PERCUSSÃO (SOQUETE) COM MOTOR A GASOLINA 4 TEMPOS, POTÊNCIA 4 CV - CHI DIURNO. AF_08/2015	SINAPI	CHI	0,25400000	20,55	5,22
93606	LIMPIEZA DE MATERIAL PARA VALAS COM CAMINHÃO PIPA 10000L. AF_11/2016	SINAPI	M3	1,00000000	1,88	1,88
TOTAL SERVIÇO:						27,22

81


[Handwritten signature]

VALOR: 27,21

3.1. C4586 - GEOTÊXTEL NÃO-TECIDO 100% POLIÉSTER COM RESISTÊNCIA A TRAÇÃO LONGITUDINAL MÍNIMA DE 10 kN/m (BIDIM RT-10 OU SIMILAR) (M2)

MÃO DE OBRA	FORTE	UNID	COEFICIENTE	PREÇO UNITÁRIO	TOTAL
2391 PEDREIRO	SEINFRA	H	0,05000000	23,17	1,16
2543 SERVENTE	SEINFRA	H	0,05000000	17,14	0,86
TOTAL MÃO DE OBRA:					2,02

MATERIAL	FORTE	UNID	COEFICIENTE	PREÇO UNITÁRIO	TOTAL
18570 GEOTÊXTEL NÃO-TECIDO 100% POLIÉSTER COM RESISTÊNCIA A TRAÇÃO LONGITUDINAL MÍNIMA DE 10 kN/m (BIDIM RT-10 OU SIMILAR)	SEINFRA	M2	1,10000000	5,50	6,19
TOTAL MATERIAL:					6,19
VALOR:					2,19

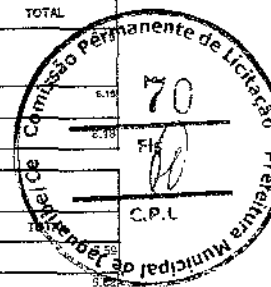

3.2. C2590 - TUBO DE PVC CORRUGADO PERFURADO D=10cm (M)

MÃO DE OBRA	FORTE	UNID	COEFICIENTE	PREÇO UNITÁRIO	TOTAL
10043 AJUDANTE DE ENCANADOR	SEINFRA	H	0,20000000	10,00	2,00
12320 ENCANADOR	SEINFRA	H	0,20000000	22,72	4,54
TOTAL MÃO DE OBRA:					12,41

MATERIAL	FORTE	UNID	COEFICIENTE	PREÇO UNITÁRIO	TOTAL
12211 TUBO PVC CORRUGADO PERFURADO D=10cm	SEINFRA	M	1,00000000	10,84	10,84
TOTAL MATERIAL:					10,84
VALOR:					23,24

C2862 - LASTRO DE BRITA (M3)

MÃO DE OBRA	FORTE	UNID	COEFICIENTE	PREÇO UNITÁRIO	TOTAL
12543 SERVENTE	SEINFRA	H	2,20000000	17,14	34,28
TOTAL MÃO DE OBRA:					34,28

MATERIAL	FORTE	UNID	COEFICIENTE	PREÇO UNITÁRIO	TOTAL
10280 BRITA	SEINFRA	M3	1,15000000	76,19	87,62
TOTAL MATERIAL:					87,62
VALOR:					121,90

3.4. 99251 - CAIXA ENTERRADA HIDRÁULICA RETANGULAR EM ALVENARIA COM TIJOLOS CERÂMICOS MACIÇOS, DIMENSÕES INTERNAS: 0,4X0,4X0,4 M PARA REDE DE DRENAGEM. AF_12/2020 (UN)

MATERIAL	FORTE	UNID	COEFICIENTE	PREÇO UNITÁRIO	TOTAL
00007258 TIJOLO CERÂMICO MACIÇO COMUM 15 X 10 X 20* CM (L X A X C)	SINAPI	UN	77,40270000	0,59	45,57
TOTAL MATERIAL:					45,57

SERVIÇO	FORTE	UNID	COEFICIENTE	PREÇO UNITÁRIO	TOTAL
27316 ARGAMASSA TRAÇO 1:4 (EM VOLUME DE CIMENTO E AREIA GROSSA ÚMIDA) PARA CHAPISCO CONVENCIONAL. PREPARO MECÂNICO COM BETONEIRA 400 L. AF_08/2019	SINAPI	M3	0,00050000	364,42	1,82
83309 PEDREIRO COM ENCARGOS COMPLEMENTARES	SINAPI	H	2,84870000	23,09	65,76
85216 SERVENTE COM ENCARGOS COMPLEMENTARES	SINAPI	H	2,84870000	17,28	49,23
88528 ARGAMASSA TRAÇO 1:3 (EM VOLUME DE CIMENTO E AREIA MÉDIA ÚMIDA). PREPARO MECÂNICO COM BETONEIRA 400 L. AF_08/2019	SINAPI	M3	0,05150000	432,48	22,27
94970 CONCRETO FCK = 20MPa, TRAÇO 1:2,7:3 (EM MASSA SECA DE CIMENTO/ AREIA MÉDIA/ BRITA 2) - PREPARO MECÂNICO COM BETONEIRA 600 L. AF_05/2021	SINAPI	M3	0,04190000	360,99	15,09
97734 PEÇA RETANGULAR PRÉ-MOLDADA, VOLUME DE CONCRETO DE 10 A 30 LITROS, TAXA DE AÇO APROXIMADA DE 30KG/M³. AF_01/2018	SINAPI	M3	0,02500000	2.540,00	63,50
101526 PREPARO DE FUNDO DE VALA COM LARGURA MENOR QUE 1,5 M (ACERTO DO SOLO NATURAL). AF_06/2020	SINAPI	M1	0,49000000	5,18	2,54
TOTAL SERVIÇO:					211,63
VALOR:					257,28

4.1. C4849 - GRAMA SINTÉTICA ESPORTIVA PARA FUTEBOL EM POLIETILENO, COM ALTURA MÍNIMA DE 50MM (FORNECIMENTO E COLOCAÇÃO) (M2)

MATERIAL	FORTE	UNID	COEFICIENTE	PREÇO UNITÁRIO	TOTAL
15149 GRAMA SINTÉTICA ESPORTIVA PARA FUTEBOL EM POLIETILENO, COM ALTURA MÍNIMA DE 50MM, INCLUSIVE FORNECIMENTO E MONTAGEM, FRETE, GRANULADO DE PNEU MAIS AREIA PARA AMORTECIMENTO, DEMARCAÇÃO EM GRAMA SINTÉTICA NA COR BRANCA, PROTEÇÃO UV E GARANTIA DE 5 ANOS	SEINFRA	M2	1,00000000	133,04	133,04
TOTAL MATERIAL:					133,04
VALOR:					133,04

4.2. C2864 - LASTRO DE PÓ DE PEDRA (M3)


MÃO DE OBRA	FORTE	UNID	COEFICIENTE	PREÇO UNITÁRIO	TOTAL
12343 SERVENTE	SEINFRA	H	1,30000000	17,14	22,28
TOTAL MÃO DE OBRA:					22,28

MATERIAL	FORTE	UNID	COEFICIENTE	PREÇO UNITÁRIO	TOTAL

89

[Handwritten signature]

12438	PO DE PEDRA	SEINFRA	M3	1.18500000	50,46	59,59
TOTAL MATERIAL:						59,59
VALOR:						51,81

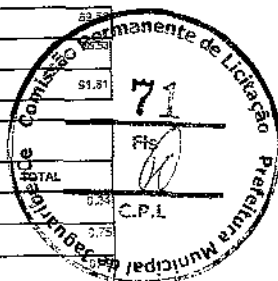

4.3. C3134 - BASE SOLO BRITA COM 20% DE BRITA (S/TRANSP) (M3)

EQUIPAMENTO	FORNTE	UNID	COEFICIENTE	PREÇO UNITÁRIO	TOTAL
0590	CAMINHÃO TANQUE 6.000 L (CHI)	SEINFRA	H	0,00866667	51,54
18507	COMPAC. DE PNEUS PRES. VAR. AUTOPR. (CHI)	SEINFRA	H	0,01146667	55,25
15509	COMPAC. USO VIBRAT. AUTOPROPELIDO (CHI)	SEINFRA	M	0,00866667	56,57
10542	MOTO NIVELADORA (CHI)	SEINFRA	H	0,00413333	80,56
10598	CAMINHÃO TANQUE 6.000 L (CHP)	SEINFRA	H	0,00866667	52,55
10721	COMPAC. DE PNEUS PRES. VAR. AUTOPR. (CHP)	SEINFRA	H	0,00186667	162,89
10722	COMPAC. LISO VIBRAT. AUTOPROPELIDO (CHP)	SEINFRA	H	0,00456667	159,58
10755	MOTO NIVELADORA (CHP)	SEINFRA	H	0,00900000	227,84
TOTAL EQUIPAMENTO:					9,19

MAO DE OBRA	FORNTE	UNID	COEFICIENTE	PREÇO UNITÁRIO	TOTAL
10543	SERVENTE	SEINFRA	H	0,04000000	17,14
TOTAL MAO DE OBRA:					0,69

SERVICO	FORNTE	UNID	COEFICIENTE	PREÇO UNITÁRIO	TOTAL
C3139	BRITA PRODUZIDA PARA BASES	SEINFRA	M3	0,00760000	78,07
C3160	DESMATAMENTO DE JAZIDA	SEINFRA	M2	0,00000000	0,00
C3211	ESCAVAÇÃO E CARGA DE MATERIAL DE JAZIDA	SEINFRA	M3	1,14730000	4,21
C3218	EXPURGO DE JAZIDA	SEINFRA	M3	0,18000000	3,22
C3244	USINAGEM DE MISTURAS DE AGREGADOS	SEINFRA	M3	1,10000000	14,78
TOTAL SERVICO:					98,00

VALOR: 32,70

4.4. C2533 - TRANSPORTE DE MATERIAL, EXCETO ROCHA EM CAMINHÃO ATÉ 5 KM (M3)

EQUIPAMENTO	FORNTE	UNID	COEFICIENTE	PREÇO UNITÁRIO	TOTAL
10690	CAMINHÃO BASCULANTE 5 M3 (CHP)	SEINFRA	H	0,18500000	132,52
TOTAL EQUIPAMENTO:					91,54
VALOR:					24,54

4.5. C0046 - ALVENARIA DE BLOCO CERÂMICO FURADO (19x19x39)cm C/ARGAMASSA MISTA DE CAL HIDRATADA ESP=19 cm (M2)

MAO DE OBRA	FORNTE	UNID	COEFICIENTE	PREÇO UNITÁRIO	TOTAL
12351	PEDREIRO	SEINFRA	H	0,40000000	23,17
12543	SERVENTE	SEINFRA	H	0,57000000	17,18
TOTAL MAO DE OBRA:					18,04

MATERIAL	FORNTE	UNID	COEFICIENTE	PREÇO UNITÁRIO	TOTAL
10109	AREIA MÉDIA	SEINFRA	M3	0,20500000	57,50
10228	BLOCO CERÂMICO FURADO VEDAÇÃO - 19X19X39 CM	SEINFRA	UN	13,00000000	26,00
10441	CAL HIDRATADA	SEINFRA	KG	3,13000000	1,19
10895	CIMENTO PORTLAND	SEINFRA	KG	9,13000000	0,56
TOTAL MATERIAL:					85,25
VALOR:					54,79

5.1. C4765 - ATERRAMENTO COMPLETO C/ HASTE COPPERWELD 5/8" X 2.40M (UN)

MAO DE OBRA	FORNTE	UNID	COEFICIENTE	PREÇO UNITÁRIO	TOTAL
10042	AJUDANTE DE ELETRICISTA	SEINFRA	H	2,50000000	18,83
12312	ELETRICISTA	SEINFRA	H	1,50000000	21,77
TOTAL MAO DE OBRA:					40,60

MATERIAL	FORNTE	UNID	COEFICIENTE	PREÇO UNITÁRIO	TOTAL
10339	CAIXA COBRE NU 35MM2	SEINFRA	M	3,03000000	25,18
10421	CAIXA INSPEÇÃO DO TERRA	SEINFRA	UN	1,00000000	51,63
10841	CONECTOR PARA HASTE TERRA	SEINFRA	UN	1,00000000	2,59
12352	HASTE DE ATERRAMENTO COPPERWELD 5/8" X 2.40M	SEINFRA	UN	1,00000000	37,40
TOTAL MATERIAL:					116,80
VALOR:					267,12


5.2. 10503 - CELULA FOTOELETRICA P/ LAMPADA 250W, C/ SUPORTE (UN)

VALOR: 34,00

5.3. C2072 - QUADRO DE DISTRIBUIÇÃO DE LUZ SOBREPOR ATÉ 12 DIVISÕES 265X316X135mm. C/BARRAMENTO (UN)

[Handwritten signatures and marks]

MÃO DE OBRA		FONTE	UNID	COEFICIENTE	PREÇO UNITÁRIO	TOTAL
10042	AJUDANTE DE ELETRICISTA	SEINFRA	H	2,00000000	18,63	37,26
12312	ELETRICISTA	SEINFRA	H	2,00000000	23,17	46,34
TOTAL MÃO DE OBRA:						83,60
MATERIAL		FONTE	UNID	COEFICIENTE	PREÇO UNITÁRIO	TOTAL
0133	BARRAMENTO NEUTRO P/ BAIXA TENSÃO	SEINFRA	UN	1,00000000	22,99	22,99
0194	BARRAMENTO PRINCIPAL P/ BAIXA TENSÃO	SEINFRA	UN	1,00000000	21,86	21,86
0195	BARRAMENTO TERRA P/ BAIXA TENSÃO	SEINFRA	UN	1,00000000	26,34	26,34
1755	QUADRO DISTRIBUIÇÃO LUZ 255X310X135X4M	SEINFRA	UN	1,00000000	104,39	104,39
TOTAL MATERIAL:						195,96
VALOR:						278,56

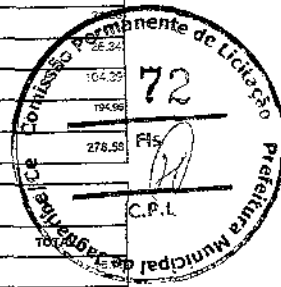

5.4. C1121 - DISJUNTOR TRIPOLAR EM QUADRO DE DISTRIBUIÇÃO 20A (UN)

MÃO DE OBRA		FONTE	UNID	COEFICIENTE	PREÇO UNITÁRIO	TOTAL
10042	AJUDANTE DE ELETRICISTA	SEINFRA	H	0,30000000	19,63	5,89
12312	ELETRICISTA	SEINFRA	H	0,30000000	23,17	6,95
TOTAL MÃO DE OBRA:						12,84
MATERIAL		FONTE	UNID	COEFICIENTE	PREÇO UNITÁRIO	TOTAL
11007	DISJUNTOR TRIPOLAR 20A	SEINFRA	UN	1,00000000	51,51	51,51
TOTAL MATERIAL:						51,51
VALOR:						64,35

5.5. C1093 - DISJUNTOR MONOPOLAR EM QUADRO DE DISTRIBUIÇÃO 16A (UN)

MÃO DE OBRA		FONTE	UNID	COEFICIENTE	PREÇO UNITÁRIO	TOTAL
10042	AJUDANTE DE ELETRICISTA	SEINFRA	H	0,30000000	19,63	5,89
12312	ELETRICISTA	SEINFRA	H	0,30000000	23,17	6,95
TOTAL MÃO DE OBRA:						12,84
MATERIAL		FONTE	UNID	COEFICIENTE	PREÇO UNITÁRIO	TOTAL
10981	DISJUNTOR MONOPOLAR 16A	SEINFRA	UN	1,00000000	9,50	9,50
TOTAL MATERIAL:						9,50
VALOR:						22,34

5.6. 00039471 - DISPOSITIVO DPS CLASSÉ II, 1 POLO, TENSÃO MÁXIMA DE 275 V, CORRENTE MÁXIMA DE 45 KA (TIPO AC) (UN)

VALOR:	106,60
--------	--------

5.7. PMJ0080 - ELETRODUTO FLEXÍVEL PLANO EM PEAD, COR PRETA E LARANJA, DIÂMETRO 25 MM- FORNECIMENTO E INSTALAÇÃO. (M)

MÃO DE OBRA		FONTE	UNID	COEFICIENTE	PREÇO UNITÁRIO	TOTAL
10042	AJUDANTE DE ELETRICISTA	SEINFRA	H	0,60000000	19,63	11,78
12312	ELETRICISTA	SEINFRA	H	0,60000000	23,17	13,90
TOTAL MÃO DE OBRA:						25,68
MATERIAL		FONTE	UNID	COEFICIENTE	PREÇO UNITÁRIO	TOTAL
10240400	ELETRODUTO FLEXÍVEL PLANO EM PEAD, COR PRETA E LARANJA, DIÂMETRO 25 MM	SINAPI	M	1,00000000	1,71	1,71
TOTAL MATERIAL:						1,71
VALOR:						27,39

5.8. C0537 - CABO ISOLADO PVC 750V 6MM2 (M)


MÃO DE OBRA		FONTE	UNID	COEFICIENTE	PREÇO UNITÁRIO	TOTAL
10042	AJUDANTE DE ELETRICISTA	SEINFRA	H	0,10000000	19,63	1,96
12312	ELETRICISTA	SEINFRA	H	0,10000000	23,17	2,32
TOTAL MÃO DE OBRA:						4,28
MATERIAL		FONTE	UNID	COEFICIENTE	PREÇO UNITÁRIO	TOTAL
10358	CABO ISOLADO PVC 750V 6MM2	SEINFRA	M	1,00000000	3,26	3,26
TOTAL MATERIAL:						3,26
VALOR:						7,54

5.9. C3504 - CAIXA ALVENARIA / REBOCO / C/ TAMPA CONCRETO S/ FUNDO DI=30x30x50 cm (UN)

SERVIÇO	FONTE	UNID	COEFICIENTE	PREÇO UNITÁRIO	TOTAL
C0076	ALVENARIA DE TUOLO COMUM C/ARGAMASSA MISTA DE CAL HIDRATADA 1:2,8 ESP=10 cm	SEINFRA	M2	0,80000000	127,11
C0216	ARMADURA CA-60 MÉDIA D=6,4 A 9,5mm	SEINFRA	KG	0,78000000	13,07
C0840	CONCRETO P/VIBR. FCK 25 MPa COM AGREGADO ADOLVIRIDO	SEINFRA	M3	0,02820000	498,66
C2784	ESCAVAÇÃO MANUAL SOLO DE 1ª.CAT. PROF. ATE 1,50m	SEINFRA	M3	0,21600000	45,42
C2827	FORMA PLANA CHAPA COMPENSADA RESINADA, ESP.= 10mm UTIL 3X	SEINFRA	M2	0,18000000	119,94

Handwritten signatures and initials at the bottom of the page.

C4807	REBOCO C/ ARGAMASSA DE CIMENTO E AREIA S/ PENEIRAR, TRACO 1:6	SEINFRA	M2	0,80000000	33,89	26,91
						TOTAL SERVIÇO:
						VALOR:

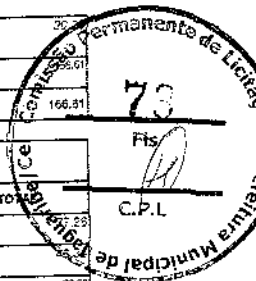

5.10. C4806 - LUMINÁRIA PENDENTE EM LED, CORPO EM ALUMÍNIO, POTÊNCIA MÍNIMA 200W E MÁXIMA 210W (UN)

MAO DE OBRA	FONTE	UNID	COEFICIENTE	PREÇO UNITÁRIO	TOTAL
10013	AJUDANTE DE ELETRICISTA	SEINFRA	H	2,00000000	15,63
12312	ELETRICISTA	SEINFRA	H	2,00000000	23,17
TOTAL MAO DE OBRA:					38,80

MATERIAL	FONTE	UNID	COEFICIENTE	PREÇO UNITÁRIO	TOTAL
19121	LUMINARIA PENDENTE EM LED, CORPO EM ALUMINIO POTENCIA, MÍNIMA 200W E MÁXIMA 210W	SEINFRA	UN	1,00000000	590,00
TOTAL MATERIAL:					590,00
VALOR:					773,80

6.1. 88468 - APLICAÇÃO MANUAL DE PINTURA COM TINTA LÁTEX ACRÍLICA EM PAREDES, DUAS DEMÃOS, AF_06/2014 (M2)

MA-TERRA	FONTE	UNID	COEFICIENTE	PREÇO UNITÁRIO	TOTAL
00007356	TINTA LÁTEX ACRÍLICA PREMIUM, COR BRANCO PÓSICO	SINAPI	L	0,33000000	7,19
TOTAL MATERIAL:					7,19

SERVIÇO	FONTE	UNID	COEFICIENTE	PREÇO UNITÁRIO	TOTAL
88310	PINTOR COM ENCARGOS COMPLEMENTARES	SINAPI	H	0,18700000	4,92
08316	SERVENTE COM ENCARGOS COMPLEMENTARES	SINAPI	H	0,06900000	1,19
TOTAL SERVIÇOS:					6,11
VALOR:					12,79

7.1. C1348 - ESTRUTURA METÁLICA DE TRAVES DE FUTEBOL DE CAMPO OFICIAL, EM TUBOS DE AÇO GALVANIZADO, DIMENSÕES 7,32 X 2,44 X 1,50, COM ACABAMENTO E PINTURA, INCLUSIVE REDE EM FIO 100% NYLON COM PROTEÇÃO UV (CJ)

MAO DE OBRA	FONTE	UNID	COEFICIENTE	PREÇO UNITÁRIO	TOTAL
12391	PEDREIRO	SEINFRA	H	3,50000000	81,79
12543	SERVENTE	SEINFRA	H	3,30000000	84,27
TOTAL MAO DE OBRA:					166,06

MATERIAL	FONTE	UNID	COEFICIENTE	PREÇO UNITÁRIO	TOTAL
10106	AREIA GROSSA	SEINFRA	M3	0,23000000	17,49
10805	CIMENTO PORTLANDO	SEINFRA	XG	105,00000000	58,90
11138	TRAVES DE FUTEBOL DE CAMPO OFICIAL, EM TUBOS DE AÇO GALVANIZADO, DIMENSÕES 7,32 X 2,44 X 1,50, COM ACABAMENTO E PINTURA, INCLUSIVE REDE EM FIO 100% NYLON COM PROTEÇÃO UV, SEM COLOCAÇÃO	SEINFRA	CJ	1,03000000	2,950,00
11505	PEDRISCO	SEINFRA	M3	0,30000000	22,17
TOTAL MATERIAL:					3,042,16
VALOR:					3,223,52


8.1. C3447 - LIMPEZA DE PISO EM ÁREA URBANIZADA (M2)

MAO DE OBRA	FONTE	UNID	COEFICIENTE	PREÇO UNITÁRIO	TOTAL
12543	SERVENTE	SEINFRA	H	0,07500000	1,29
TOTAL MAO DE OBRA:					1,29
VALOR:					1,29

Ezio P de Oliveira Junior
 ARQUITETO E URBANISTA
 CAUCE A 106230-1


BH

RELATÓRIO ANALÍTICO - COMPOSIÇÕES PRÓPRIAS

	OSRA: ARACAJU SOCIETY OF ENGINEERING S/L DESIGNAÇÃO		DATA: 10/01/2021		SO: 10000000	
	DESCRIÇÃO: ARACAJU SOCIETY OF ENGINEERING S/L DESIGNAÇÃO		VERSÃO: 01		HORA: 00:00	
	LOCAL: DISTRITO DE FLORILINDO - JAGUARIBEM - SE		ANEXO: 001 - PROJETO DE INSTALAÇÃO DE		MES: 01/2021	
	CLIENTE: PREFEITURA MUNICIPAL DE JAGUARIBEM - SE		PROJETO: 001 - PROJETO DE INSTALAÇÃO DE		REF.: 10/0000	

PMJ127 - ADMINISTRAÇÃO DE OBRA (%)						
MAO DE OBRA		FORTE	UNID	COEFICIENTE	PREÇO UNITÁRIO	TOTAL
18590	ENCARREGADO GERAL/MESTRE DE OBRAS	SEINFRA	MÉS	0,10000000	6.944,00	684,40
18584	ENGENHEIRO JUNIOR	SEINFRA	MÉS	0,10000000	15.899,95	1.689,40
TOTAL MAO DE OBRA:						2.373,80
TOTAL PARA TRÊSSES:						7.071,40
FRAÇÃO DE 100%:						79,61


PMJ0080 - ELETRODUTO FLEXÍVEL PLANO EM PEAD, COR PRETA E LARANJA, DIÂMETRO 25 MM- FORNECIMENTO E INSTALAÇÃO. (M)						
MAO DE OBRA		FORTE	UNID	COEFICIENTE	PREÇO UNITÁRIO	TOTAL
10042	AJUDANTE DE ELETRICISTA	SEINFRA	H	0,80000000	18,60	14,88
12312	ELETRICISTA	SEINFRA	H	0,80000000	23,17	18,54
TOTAL MAO DE OBRA:						33,42
MATERIAL						
		FORTE	UNID	COEFICIENTE	PREÇO UNITÁRIO	TOTAL
00060400	ELETRODUTO FLEXÍVEL PLANO EM PEAD, COR PRETA E LARANJA, DIÂMETRO 25 MM	SINAPI	M	1,00000000	1,71	1,71
TOTAL MATERIAL:						1,71
VALOR:						35,13

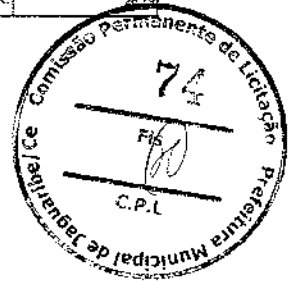



Ezio P. de Queiroz Junior
 ARQUITETO E URBANISTA
 CAV/CE A 106230-1




CRONOGRAMA FÍSICO-FINANCEIRO


	OBRA: OBRAS DE REFORMA E RECONSTRUÇÃO DE ALMOXARIFAGEM		DATA: 14/02/2021		BDI: 20,73%		
	DESCRIÇÃO: OBRAS DE REFORMA E RECONSTRUÇÃO DE ALMOXARIFAGEM		FUNTE:	VERSÃO:	HORA:	MÊS:	REF.:
	LOCAL: DISTRITO DE FELICIANO - JAGUARIBE - CE		FUNTE:	VERSÃO:	HORA:	MÊS:	REF.:
	CLIENTE: PREFEITURA MUNICIPAL DE JAGUARIBE - CE		FUNTE:	VERSÃO:	HORA:	MÊS:	REF.:

ITEM	DESCRIÇÃO	VALOR (R\$)	MÊS 1	MÊS 2	MÊS 3	Total parcela
1	ADMINISTRAÇÃO LOCAL DE OBRA	8.529,00	2.814,57	2.814,57	2.899,86	8.529,00
2	SERVIÇOS PRELIMINARES	3.125,26	3.125,26			3.125,26
3	DRENAGEM	4.628,09	2.313,05	2.313,05		4.626,09
4	GRAMADO	163.045,94	32.609,19	32.609,19	97.827,56	163.045,94
5	INSTALAÇÕES ELÉTRICAS	22.325,93	8.930,37	6.697,78	6.697,78	22.325,93
6	PINTURA	2.243,52			2.243,52	2.243,52
7	DIVERSOS	3.927,21			3.927,21	3.927,21
8	SERVIÇOS FINAIS	1.312,52			1.312,52	1.312,52
		209.135,47	49.792,44	44.434,58	114.908,45	209.135,47

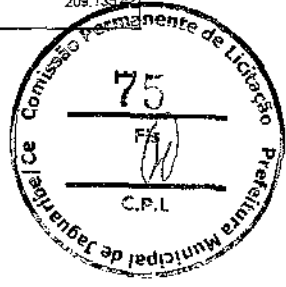


Ezequiel P. de Queiroz Junior
 ARQUITETO E URBANISTA
 C.A.U.C.E. A 106230-1

21

		COMPOSIÇÃO DO BDI				
	OSRA:	ARENINHA SOCIETY DE FEITICEIRO SEM DESEMBOLGADO	DATA: 12/11/2021		BDI: 21,83%	
	DESCRICAÇÃO:	ARENINHA SOCIETY DE FEITICEIRO SEM DESEMBOLGADO	FONTE:	VERSÃO:	HORA:	MES:
	LOCAL:	DISTRITO DE FEITICEIRO - JAGUARIBE - CE	NUMERO:	12/11/2021	12/11	2021
	CLIENTE:	PREFEITURA MUNICIPAL DE JAGUARIBE - CE	TIPO:	COMPOSIÇÃO DE PREÇOS	12/11	2021


COD	DESCRIÇÃO	%
	despesas indiretas	
AC	Administração Central	3,80
DF	Despesas Financeiras	1,02
R	Riscos	0,97
	TOTAL	5,79

Beneficio		
S+G	Seguro/Garantia	0,80
L	Lucro	6,64
	TOTAL	7,44

Impostos		
	PIS	0,65
	COFINS	3,00
	ISS (ALÍQUOTA X BASE DE CÁLCULO) 5,00% X 60,0% =	3,00
	TOTAL	6,65

BDI = 21,83%

$$(1+AC+S+R+G)*(1+DF)*(1+L)/(1-I)-1$$

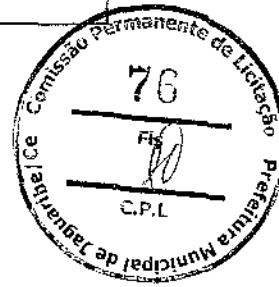


Erva P de Queiroz Junior
 ARQUITETO E URBANISTA
 CAU/CE A 106230-1

11

TABELA DE ENCARGOS SOCIAIS

OBRA:	ARENINHA SOCIETY DE FORTALEZA SEM DESONERAÇÃO	DATA:	19.11.2021		
DESCRICAÇÃO:	ARENINHA SOCIETY DE FORTALEZA SEM DESONERAÇÃO	FONTE:	VERSÃO:	HORA:	MES:
LOCAL:	DISTRITO DE FORTALEZA - JAGUARIBE - CE	SPM:	2021 TEMPO VENCIMENTO	19.11	11.00
CLIENTE:	PREFEITURA MUNICIPAL DE JAGUARIBE - CE	SPM:	2021 TEMPO VENCIMENTO	19.11	11.00

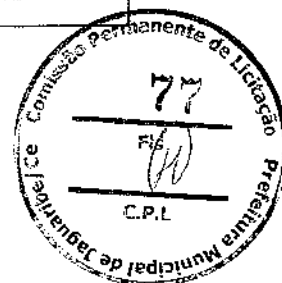

COD	DESCRIÇÃO	HORA %	MES %
A	GRUPO A		
A1	INSS	20,00	20,00
A2	SESI	1,50	1,50
A3	SENAI	1,00	1,00
A4	INCRA	0,20	0,20
A5	SEBRAE	0,60	0,60
A6	Salário Educação	2,50	2,50
A7	Seguro Contra Acidentes de Trabalho	3,00	3,00
A8	FGTS	8,00	8,00
A9	SECONCI	0,00	0,00
	TOTAL	36,80	36,80

B	GRUPO B		
B1	Repouso Semanal Remunerado	17,84	0,00
B2	Feriados	3,71	0,00
B3	Auxílio - Enfermidade	0,85	0,66
B4	13º Salário	10,81	8,33
B5	Licença Paternidade	0,07	0,06
B6	Faltas Justificadas	0,72	0,56
B7	Dias de Chuvas	1,56	0,00
B8	Auxílio Acidente de Trabalho	0,10	0,08
B9	Férias Gozadas	6,95	6,90
B10	Salário Maternidade	0,03	0,02
	TOTAL	44,84	16,61

C	GRUPO C		
C1	Aviso Prévio Indenizado	5,41	4,17
C2	Aviso Prévio Trabalhado	0,13	0,10
C3	Férias Indenizadas	4,36	3,36
C4	Depósito Rescisão Sem Justa Causa	3,80	2,93
C5	Indenização Adicional	0,46	0,35
	TOTAL	14,16	10,91

D	GRUPO D		
D1	Reincidência de Grupo A sobre Grupo B	16,43	6,11
D2	Reincidência de Grupo A sobre Aviso Prévio Trabalhado e Reincidência do FGTS sobre Aviso Prévio Indenizado	0,48	0,37
	TOTAL	16,91	6,48

Horista = 112,51%
Mensalista = 70,80%

A + B + C + D

COD	DESCRIÇÃO	HORA %	MES %
A	GRUPO A		
A1	INSS	20,00	20,00
A2	SESI	1,50	1,50
A3	SENAI	1,00	1,00
A4	INCRA	0,20	0,20
A5	SEBRAE	0,60	0,60
A6	Salário Educação	2,50	2,50
A7	Seguro Contra Acidentes de Trabalho	3,00	3,00
A8	FGTS	8,00	8,00
A9	SECONCI	0,00	0,00
	TOTAL	36,80	36,80

B	GRUPO B		
B1	Repouso Semanal Remunerado	17,84	0,00
B2	Feriados	3,71	0,00
B3	Auxílio - Enfermidade	0,87	0,67
B4	13º Salário	10,80	8,33
B5	Licença Paternidade	0,07	0,06

B

A

B6	Faltas Justificadas	0,72	0,56
B7	Dias de Chuvas	1,55	0,00
B8	Auxílio Acidente de Trabalho	0,11	0,08
B9	Férias Gozadas	8,71	6,73
B10	Salário Maternidade	0,03	0,03
TOTAL		44,41	16,46


C	GRUPO C		
C1	Aviso Prévio Indenizado	5,49	4,17
C2	Aviso Prévio Trabalhado	0,13	0,10
C3	Férias Indenizadas	4,85	3,75
C4	Depósito Rescisão Sem Justa Causa	3,90	3,01
C5	Indenização Adicional	0,45	0,35
TOTAL		14,73	11,38

D	GRUPO D		
D1	Reincidência de Grupo A sobre Grupo B	16,34	6,06
D2	Reincidência de Grupo A sobre Aviso Prévio Trabalhado e Reincidência do FGTS sobre Aviso Prévio Indenizado	0,48	0,37
TOTAL		16,82	6,43



Horista = 112,76%
Mensalista = 71,07%

A + B + C + D


Euzio P. de Queiroz Junior
ARQUITETO E URBANISTA
CAU/CE A 106230-1

fi



PREFEITURA MUNICIPAL DE JAGUARIBE

SECRETARIA DE DESENVOLVIMENTO RURAL, AGRICULTURA E MEIO AMBIENTE
SEDRAMA



LICENÇA DE INSTALAÇÃO Nº 001/2022

Válida até: 15/01/2024

O Secretário da SEDRAMA, no uso de suas atribuições, conferidas pela Lei Municipal Nº 1157/2013 de 25 de junho de 2013, expede a presente Licença que autoriza a:

Nome/Razão Social: **PREFEITURA MUNICIPAL DE JAGUARIBE-CEARÁ**

CPF/CNPJ: **07.443.708/0001-66**

Endereço: **PRAÇA SENADOR FERNANDES TAVORA- S/N / CENTRO- CEP: 63.475-000**

Município: **JAGUARIBE-CE**

Nº DO PROCESSO: **2022.0014.02**

LICENÇA DE INSTALAÇÃO REFERENTE À PROJETO DE CONSTRUÇÃO DA 01(UMA) ARENINHA SOCIETY NO DISTRITO DE FEITICEIRO, EM UMA AREA DE 836,00 m², NA ZONA URBANA DO DISTRITO DE FEITICEIRO, LOCALIZADO MUNICIPIO DE JAGUARIBE-CE, EMBASADA NO PARECER TÉCNICO Nº 001/2022.

CONDICIONANTES:

- Apresentar no prazo máximo de 30 dias, contados do recebimento desta licença, Anotação de Responsabilidade Técnica - ART do Engenheiro Civil, responsável pela execução do projeto;
- Colocar placas indicativas, informativas e sinalizadoras das obras;
- A renovação desta Licença poderá ser requerida em até 60 (sessenta) dias de antecedência da expiração de seu prazo de validade, o que lhe conferirá a prorrogação automática de seu prazo de validade até a manifestação definitiva da SEDRAMA. Caso o interessado protocole a solicitação da renovação antes do vencimento da licença, porém após o prazo, não terá direito à prorrogação automática da validade da Licença;
- O descumprimento das condicionantes da presente licença implicará na aplicação das penalidades previstas na legislação ambiental, sem prejuízo da obrigação de reparar quaisquer danos ambientais;
- Afixar, no local do empreendimento, placa indicativa do licenciamento ambiental, de acordo com a Resolução COEMA Nº 01, de 28 de fevereiro de 2000;
- Cumprir, rigorosamente, a legislação ambiental vigente no âmbito Federal, Estadual e Municipal;
- Adotar todas as medidas preventivas para evitar qualquer tipo de poluição ambiental;

Av: 8 de Novembro, S/N - Centro - Parque de Exposições - Jaguaribe/CE - (88) 3388-2000
CEP: 63475-000 - e-mail: sedrama@jaguaribe.ce.gov.br


SECRETARIA MUNICIPAL
DE DESENVOLVIMENTO RURAL - AGRICULTURA
E MEIO AMBIENTE
CNPJ: 20.202.338/0001-00
PROM AVENIDA 8 DE NOVEMBRO S/N
CENTRO JAGUARIBE CE

31



PREFEITURA MUNICIPAL DE JAGUARIBE

SECRETARIA DE DESENVOLVIMENTO RURAL, AGRICULTURA E MEIO AMBIENTE
SEDRAMA

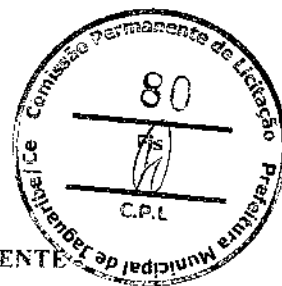

- Publicar o recebimento desta licença no prazo de até 30 (trinta) dias corridos subsequentes à data da sua concessão, em cumprimento à Lei Federal Nº. 10.650, de abril de 2003 e Resolução CONAMA Nº. 006, de janeiro de 1986;
- A **SEDRAMA**, mediante ação motivada, poderá modificar os condicionantes e as medidas de controle e adequação, suspender ou cancelar esta licença caso ocorra:
 1. violação ou inadequação de quaisquer condicionantes ou normas legais;
 2. omissão ou falsa descrição de informações relevantes que subsidiaram a expedição desta licença;
 3. graves risco ambientais e de saúde;
- O empreendimento ficará sob fiscalização da **SEDRAMA**.

Jaguaribe, 14 de Janeiro de 2022.

José Ricardo Mendes de Sousa

Secretário Municipal de Desenvolvimento Rural, Agricultura e Meio Ambiente

SECRETARIA MUNICIPAL
DE DESENVOLVIMENTO RURAL, AGRICULTURA
E MEIO AMBIENTE
CNPJ 20.202.938/0001-00
PROM AVENIDA 8 DE NOVEMBRO S/N
CENTRO JAGUARIBE CE

Av: 8 de Novembro, S/N - Centro - Parque de Exposições - Jaguaribe/CE - (88) 35222024

CEP: 63475-000 - e-mail: sedrama@jaguaribe.ce.gov.br

**CAU/BR**Conselho de Arquitetura
e Urbanismo do Brasil

Registro de Responsabilidade Técnica - RRT

RRT 11590964



Verificar Autenticidade



1. RESPONSÁVEL TÉCNICO

Nome Civil/Social: EZIO PEIXOTO DE QUEIROZ JUNIOR

CPF: 016.XXX.XXX-05

Título Profissional: Arquiteto(a) e Urbanista

Nº do Registro: 00A1062301

1.1 Empresa Contratada

Razão Social: F T DP DE QUEIROZ SERVIÇOS

CNPJ: 31.XXX.XXX/0001-78

Nº Registro: PJ49849-1

2. DETALHES DO RRT

Nº do RRT: SI11590964/00CT001

Modalidade: RRT SIMPLES

Data de Cadastro: 20/01/2022

Forma de Registro: INICIAL

Data de Registro: 21/01/2022

Forma de Participação: INDIVIDUAL

Tipologia: Público

2.1 Valor do RRT

Valor do RRT: R\$108,69

Pago em: 20/01/2022

3. DADOS DO SERVIÇO/CONTRATANTE

3.1 Serviço 001

Contratante: PREFEITURA MUNICIPAL DE JAGUARIBE

CPF/CNPJ: 07.XXX.XXX/0001-66

Tipo: Órgão Público

Data de Início: 20/12/2021

Valor do Serviço/Honorários: R\$6.000,00

Data de Previsão de Término:
20/01/2022

3.1.1 Dados da Obra/Serviço Técnico

CEP: 63475000

Nº: SN

Logradouro: SENADOR FERNANDES
TÁVORA

Complemento:

Bairro: CENTRO

Cidade: JAGUARIBE

UF: CE

Longitude:

Latitude:

3.1.2 Descrição da Obra/Serviço Técnico

PROJETO DE ARQUITETURA E COMPLEMENTARES DA CONSTRUÇÃO DE UMA ARENINHA SOCIETY LOCALIZADA NO TERRENO DA ESCOLA MARIA ENEIDA PEIXOTO SOARES NO DISTRITO DE FEITICEIRO, JAGUARIBE/CE.

3.1.3 Declaração de Acessibilidade

Declaro o atendimento às regras de acessibilidade previstas em legislação e em normas técnicas pertinentes para as edificações abertas ao público, de uso público ou privativas de uso coletivo, conforme § 1º do art. 56 da Lei nº 13146, de 06 de julho de 2015.

3.1.4 Dados da Atividade Técnica

Grupo: PROJETO

Quantidade: 836



CAU/BR

Conselho de Arquitetura e Urbanismo do Brasil

Registro de Responsabilidade Técnica - RRT

RRT 11590964



Verificar Autenticidade



Atividade: 1.1.3 - Projeto arquitetônico de reforma	Unidade: metro quadrado
Grupo: PROJETO	Quantidade: 836
Atividade: 1.5.7 - Projeto de instalações elétricas prediais de baixa tensão	Unidade: metro quadrado
Grupo: PROJETO	Quantidade: 1
Atividade: 1.7.1 - Memorial descritivo	Unidade: unidade
Grupo: PROJETO	Quantidade: 1
Atividade: 1.7.2 - Caderno de especificações ou de encargos	Unidade: unidade
Grupo: PROJETO	Quantidade: 1
Atividade: 1.7.3 - Orçamento	Unidade: unidade
Grupo: PROJETO	Quantidade: 1
Atividade: 1.7.4 - Cronograma	Unidade: unidade
Grupo: PROJETO	Quantidade: 836
Atividade: 1.1.1 - Levantamento arquitetônico	Unidade: metro quadrado

4. RRT VINCULADO POR FORMA DE REGISTRO

Nº do RRT	Contratante	Forma de Registro	Data de Registro
SI11590964100CT001	PREFEITURA MUNICIPAL DE JAGUARIBE	INICIAL	20/01/2022


5. DECLARAÇÃO DE VERACIDADE

Declaro para os devidos fins de direitos e obrigações, sob as penas previstas na legislação vigente, que as informações cadastradas neste RRT são verdadeiras e de minha responsabilidade técnica e civil.


6. ASSINATURA ELETRÔNICA

Documento assinado eletronicamente por meio do SICCAU do arquiteto(a) e urbanista EZIO PEIXOTO DE QUEIROZ JUNIOR, registro CAU nº 00A1062301, na data e hora: 20/01/2022 14:49:56, com o uso de login e de senha. O CPF/CNPJ está oculto visando proteger os direitos fundamentais de liberdade, privacidade e o livre desenvolvimento da personalidade da pessoa natural (LGPD)

A autenticidade deste RRT pode ser verificada em: <https://siccau.caubr.gov.br/app/view/sight/externo?form=Servicos>, ou via QRCode.

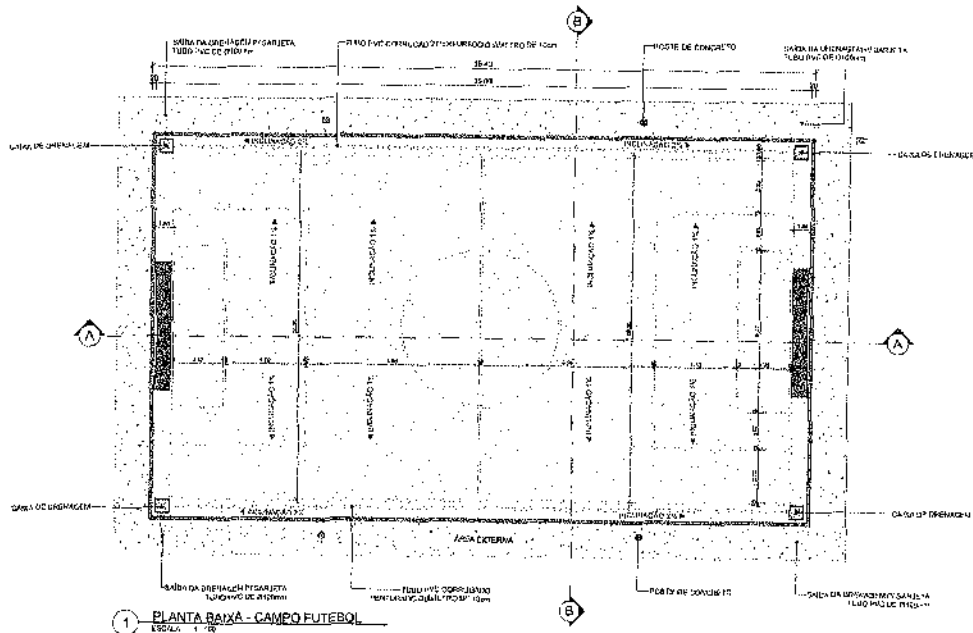


1 PLANTA BAIXA - CAMPO FUTEBOL
ESCALA: 1:20

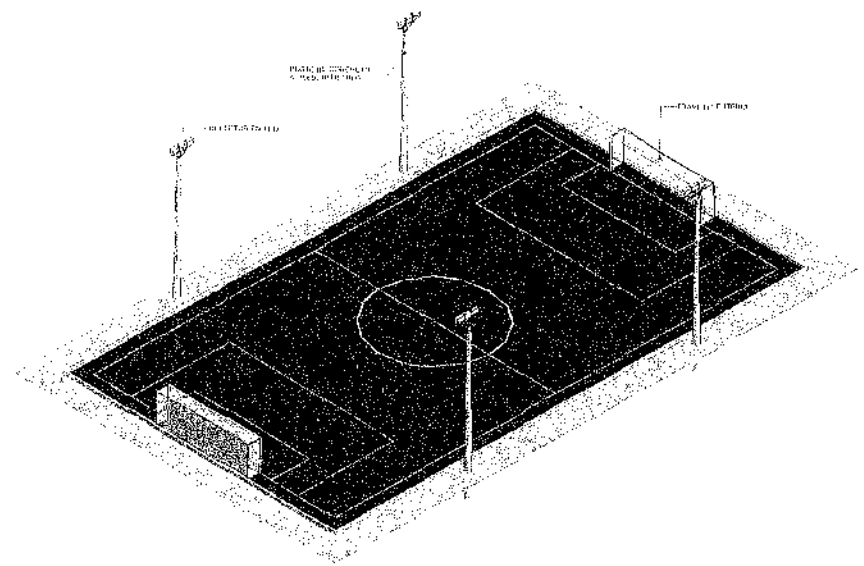


2 PERSPECTIVA GERAL
ESCALA


QUADRO DE ÁREAS
ÁREA DE SERVIÇOS
ESCALA

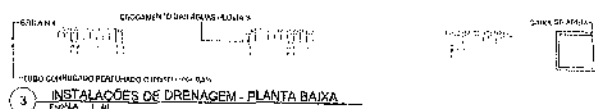


3 INSTALAÇÕES DE DRENAGEM - PLANTA BAIXA
ESCALA: 1:20

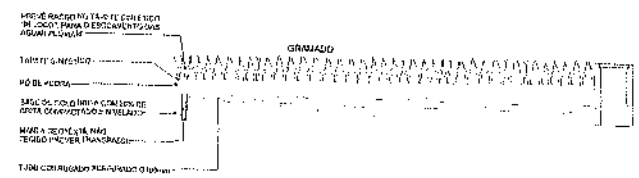


4 INSTALAÇÕES DE DRENAGEM - CORTE B-B
ESCALA: 1:20

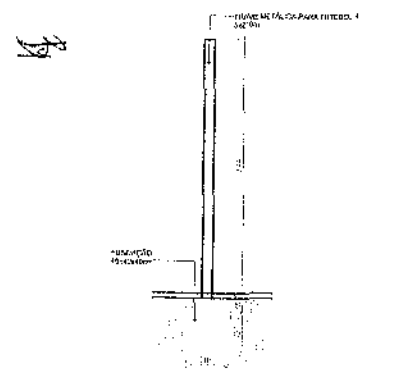


5 DETALHAMENTO TRAVE DE FUTEBOL VISTA LATERAL
ESCALA: 1:20

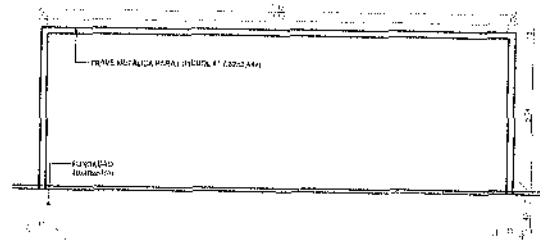


6 DETALHAMENTO TRAVE DE FUTEBOL VISTA FRONTAL
ESCALA: 1:20

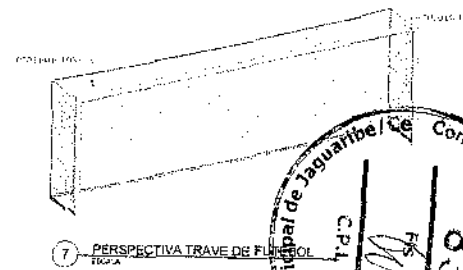


7 PERSPECTIVA TRAVE DE FUTEBOL
ESCALA

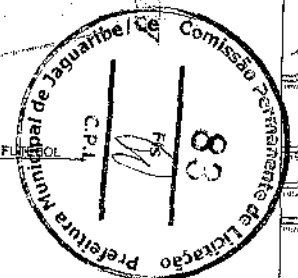


DIRETOR:		
PROF. JOSAVEL TÉCNICO		PRE-FEITURA
EDZO HENRIQUE DE SOUZA JUNIOR ARQUITETO E URBANISTA CAUCE: 410820-1		
PREFEITURA MUNICIPAL DE JAGUARIBE		Projeto Arquitetônico
PROJETO: ARQUITETURA PROJETO DE ARRENDAMENTO SOCIETY		TÍTULO: PROJETO EXECUTIVO PROJETADO: MATEUS BRUNO
EXECUTIVO: PREFEITURA MUNICIPAL DE JAGUARIBE - DE		DATA: JANEIRO/2022
LOCAL: DISTRITO DE PETICIONHO - JAGUARIBE - CE		ESCALA: Único eixado
PROJETO ARQUITETÔNICO		DATA: 01/02

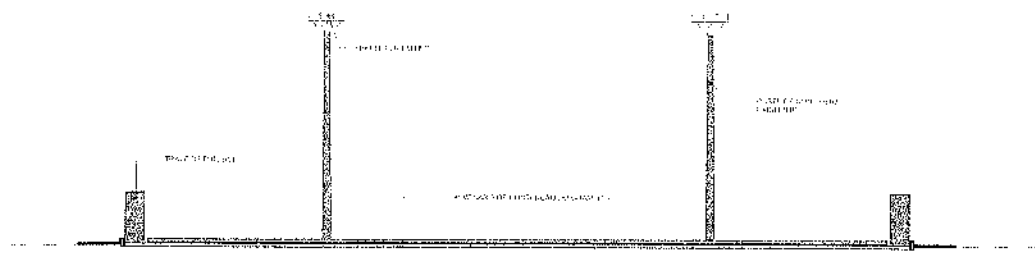


1 CORTE LONGITUDINAL A-A
ESCALA 1:125

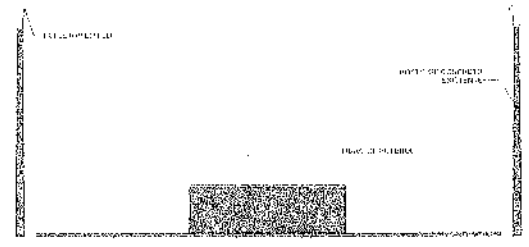


2 VISTA LATERAL DIREITA E ESQUERDA
ESCALA 1:125

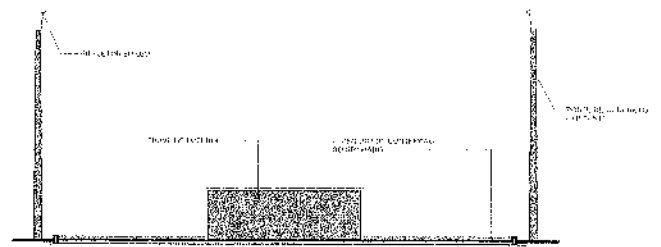

3 CORTE TRANSVERSAL B-B
ESCALA 1:125

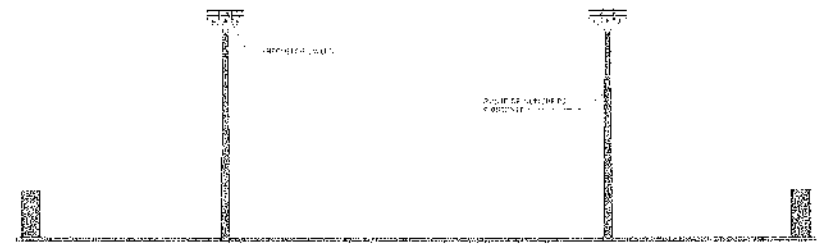


4 VISTA FRONTAL
ESCALA 1:125

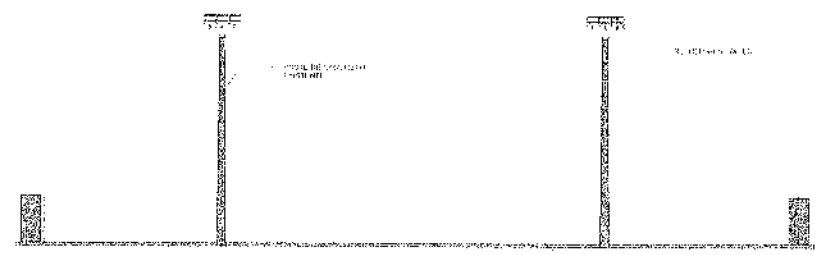


7 VISTA POSTERIOR
ESCALA 1:125


55

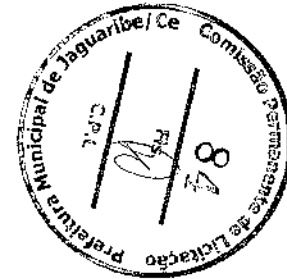

PREVENÇÃO:		
RESPONSÁVEL TÉCNICO:		PREFEITURA
ERIO PEREIRA QUEIROZ JUNIOR ARQUITETO E URBANISTA OAB/CE, A108234-1		
PREFEITURA MUNICIPAL DE JAGUARIBE		EQUIPO TÉCNICO Projeto
ARQUITETURA PROJETO DE ARQUITETURA		PROJETO EXECUTIVO MATEUS BRUNG
PREFEITURA MUNICIPAL DE JAGUARIBE - CE		DATA: JANEIRO/2022
DISTRITO DE IPIRANGA - JAGUARIBE - CE		ESCALA: 1:125
PROJETO ARQUITETÔNICO		DATA: 02/02

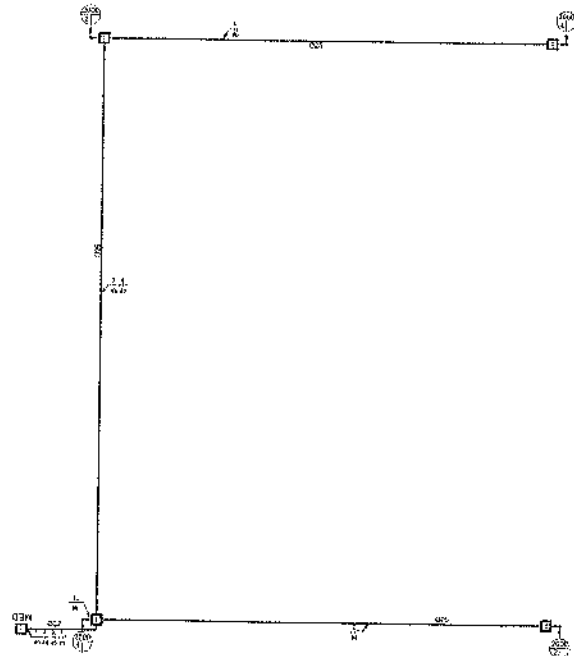

1 **Planta Baixa**
1:100

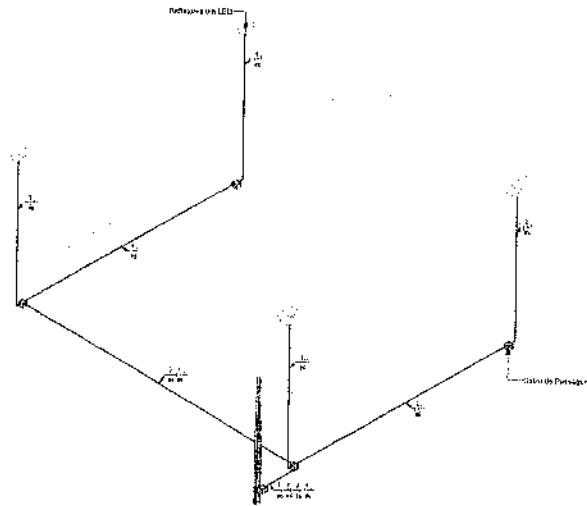

2 **Perspectiva 3D**



- Criação de um Fio, Tera e Bacia - 220V/60Hz
 Criação de Fiação em LED
 Um cabo composto por dois cabos de cobre de 1,5mm² de seção, de PVC e 220V em 200V
 Cabo de 1,5mm² de seção de cobre e 220V em 200V
 Cabo de 1,5mm² de seção de cobre e 220V em 200V
 Cabo de 1,5mm² de seção de cobre e 220V em 200V

Legenda Planta Baixa

- Notas Gerais:**
- 1- O projeto foi elaborado no sistema de traçado elétrico.
 - 2- Os condutores são cabos de cobre de 1,5mm².
 - 3- Os condutores são cabos de cobre de 1,5mm².
 - 4- Os condutores são cabos de cobre de 1,5mm².
 - 5- Os condutores são cabos de cobre de 1,5mm².
 - 6- Os condutores são cabos de cobre de 1,5mm².
 - 7- O condutor (cabo de cobre) em 1,5mm² de seção de cobre, com proteção de PVC.
 - 11- As instalações elétricas deverão ser executadas seguindo as normas da ABNT.
 - 12- Todos os pontos elétricos deverão ser sinalizados.
 - 13- O projeto foi elaborado no sistema de traçado elétrico.
 - 14- Todos os materiais elétricos deverão ser sinalizados.

Notas Gerais



ORGANIZAÇÃO		COMUNICADO	
RESPONSÁVEL TÉCNICO: CUIO PERCOTO QUEIROZ JUNIOR ARQUITETO E URBANISTA CUNCE: A-10220-1		PREFEITURA:	
 PREFEITURA MUNICIPAL DE JAGUARIBE		 PROJETO EXECUTIVO	
ELÉTRICO PROJETO DE ARENINHA SOCIETY		MATEUS BRUNO	
PREFEITURA MUNICIPAL DE JAGUARIBE - CE DISTRITO DE FETICILHO - JAGUARIBE - CE		JANSENOSZI Como Afreito	
PROJETO ELÉTRICO		01/02	

Painel: QDC

Localização: MED
 Alimentado por: VED
 Montagem: Faltófilo
 Nome:


Alimentação: 220/120V Trifásica (3F+1N+T)

Circuito	Descrição	Tensão (V)	Equipagem	Potência Total (VA)	FP	Potência Total (W)	Corrente Nominal (A)	FCA	FCF	Nº de Condutores do Projeto (A)	In. Distribuição (A)	Tipo de Instalação	Condutor Pré-Dimensionado (Segundo In. Capacidade de condução de Cabelos)	Superfície do Condutor (mm²)	Área (mm²)	Capacidade (mm)	Queda de Tensão (%)	Fase A	Fase B	Fase C
1	Panel 1	220/120	PHI	2000 VA	1	2000 W	9,09 A	0,8	0,84	13,33 A	18,20 A	ICM (PVC) 2x16/20	1-42,6 (2x21)	1-42,6 (2x21)	1-42,6 (2x21)	13	6,30	3000 VA		
2	Panel 2	220/120	PHI	2000 VA	1	2000 W	9,09 A	0,8	0,84	13,33 A	18,20 A	ICM (PVC) 2x16/20	1-42,6 (2x21)	1-42,6 (2x21)	1-42,6 (2x21)	13	6,30	3000 VA		
3	Panel 3	220/120	PHI	2000 VA	1	2000 W	9,09 A	0,8	0,84	13,33 A	18,20 A	ICM (PVC) 2x16/20	1-42,6 (2x21)	1-42,6 (2x21)	1-42,6 (2x21)	13	6,30	3000 VA		
4	Panel 4	220/120	FMT	2000 VA	1	2000 W	9,09 A	0,8	0,84	13,33 A	18,20 A	ICM (PVC) 2x16/20	1-42,6 (2x21)	1-42,6 (2x21)	1-42,6 (2x21)	13	6,30	3000 VA		
Totais																				
4000 VA																				
2000 VA																				
2000 VA																				

Legenda:
 FP: Fator de Potência
 FCA: Fator de Correção da Armagem
 FCF: Fator de Correção por Temperatura
 In: Valor de Projeto Corrigido (A)
 In: Corrente Nominal do Disjuntor (A)
 In: Capacidade de condução de corrente do condutor (A)

Tipo de Carga	Potência Instalada (VA)	Fator de Demanda	Potência Demandada (VA)	Totais do Painel
Iluminação Fixa	8000 VA	1,00	8000 VA	
				Potência Total Instalada: 8000 VA
				Potência Total Demandada: 8000 VA
				Corrente Total: 32,15 A
				Corrente Total Demandada: 32,15 A

Notas:

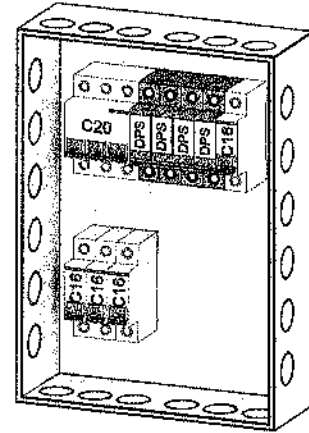

1 Perspectiva 3D QDC

Painel: MED


Sistema de Alimentação: 220/120V Trifásica (3F+1N+T)

Circuito	Descrição	In. Disjuntor (A)	Tipo de Instalação	Condutor Dimensionado / Capacidade de condução de corrente
1	QDC	20,00 A	ICM (PVC) 2x16/20	1-42,6 (2x21)

Classificação de Carga	Potência Instalada	Fator de Demanda	Potência Demandada	Totais do Painel
Iluminação Fixa	8000 VA	1,00	8000 VA	
				Potência Total Instalada: 8000 VA
				Potência Total Demandada: 8000 VA
				Corrente Total Instalada: 32,15 A
				Corrente Total Demandada: 32,15 A

Notas:

Painel: QDC
 Pot. Instalada (VA): 8000 VA
 Pot. Demandada (VA): 8000 VA

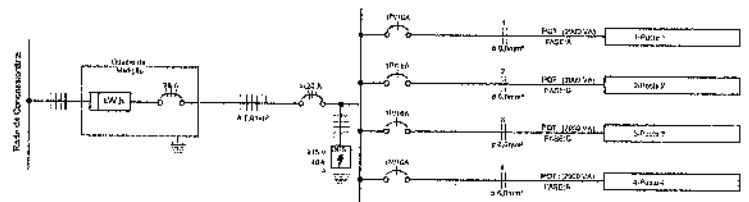

Legenda Diagrama Unifilar

1	Disjuntor
2	Interruptor
3	Interruptor
4	Interruptor
5	Interruptor
6	Interruptor
7	Interruptor
8	Interruptor
9	Interruptor
10	Interruptor

Lista de Materiais - Componentes

Descrição do Material	Quantidade	Observações
Disjuntor 20A	1	
Interruptor 16A	4	
Interruptor 10A	4	
Interruptor 6A	4	


2 Diagrama Unifilar 1:50

Lista de Materiais - Especificações

Descrição	Quantidade	Especificações
Disjuntor 20A	1	20A, 1P+N, 10kA
Interruptor 16A	4	16A, 1P+N, 10kA
Interruptor 10A	4	10A, 1P+N, 10kA
Interruptor 6A	4	6A, 1P+N, 10kA

Quantidade de Cabos em Metros (Cabo: Unifilar PVC 750V 1/0)

FA - Bando	FA - Bando	FA - Bando	FA - Bando
11,4	33,5	46,1	107,4

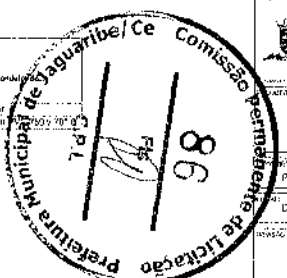

PROJETO ELÉTRICO

PREFEITURA MUNICIPAL DE JAGUARIBE


PROJETO EXECUTIVO

PROJETO ELÉTRICO

02/02



ANEXO II - MODELO DE CARTA PROPOSTA

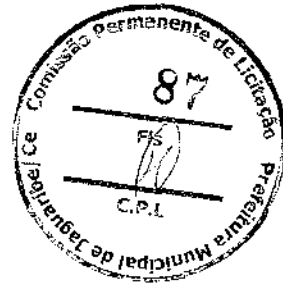

**À PREFEITURA MUNICIPAL DE JAGUARIBE/CE
COMISSÃO PERMANENTE DE LICITAÇÃO
REF. TOMADA DE PREÇOS Nº 04.05.01/2022**

OBJETO: CONTRATAÇÃO DE EMPRESA PARA CONSTRUÇÃO DE UMA ARENINHA SOCIETY NO DISTRITO DE FEITICEIRO, JUNTO A SECRETARIA DE ESPORTE E JUVENTUDE DO MUNICÍPIO DE JAGUARIBE/CE.

Prezados Senhores,

1. Pelo presente, declaramos inteira submissão aos preceitos legais em vigor, especialmente os da Lei nº 8.666/93 com suas alterações e as cláusulas constantes deste edital.

2. Propomos à **PREFEITURA MUNICIPAL DE JAGUARIBE/CE** pelo preço total a seguir indicado, **CONTRATAÇÃO DE EMPRESA PARA CONSTRUÇÃO DE UMA ARENINHA SOCIETY NO DISTRITO DE FEITICEIRO, JUNTO A SECRETARIA DE ESPORTE E JUVENTUDE DO MUNICÍPIO DE JAGUARIBE/CE**, de acordo com a Planilha Orçamentária, **ANEXO I** do Edital, obedecendo às estipulações do correspondente Edital, asseverando que:

- a) Os serviços deverão ser executados sob condições que atendam às determinações constantes nas Normas de Segurança e Proteção do Ministério do Trabalho.
- b) Cumpriremos rigorosamente toda a legislação aplicável a execução dos serviços contratados, especialmente a referente à segurança e medicina do Trabalho.
- c) Assumimos o compromisso de bem e fielmente prestar os serviços, objeto desta licitação.
- d) Em caso de divergência no preço apresentado em algarismos e por extenso, prevalecerá este último.

3. Propomos como preço total para a execução da obra, nos termos do **ANEXO I** do Edital, o valor de R\$.....(.....), estando já incluídos neste valor todas as despesas com o fornecimento de materiais, equipamentos, tributos, mão-de-obra, guarda de materiais e transporte, incidentes direta ou indiretamente na execução da obra.

4. O prazo de validade desta Proposta é de 60 (sessenta) dias a contar da data da sua entrega.

5. O Prazo de execução da obra será de 90 (noventa) dias a contar da data do recebimento da ordem de serviço.


6. Anexos a Proposta: **COMPOSIÇÃO DE PREÇOS, COMPOSIÇÃO DE BDI, COMPOSIÇÃO DE ENCARGOS SOCIAIS, CRONOGRAMA FÍSICO-FINANCEIRO E PLANILHA ORÇAMENTÁRIA.**



PREFEITURA DE
JAGUARIBE

7. Outras informações: Razão Social da Proponente, Endereço, Telefone, CNPJ N°, Inscrição Estadual e inscrição Municipal, se houver, Banco, nome, n°, Agência e Conta corrente. Local, data e assinatura. (nome da empresa e do seu representante legal, com a devida identificação e qualificação).

Local, data e assinatura.

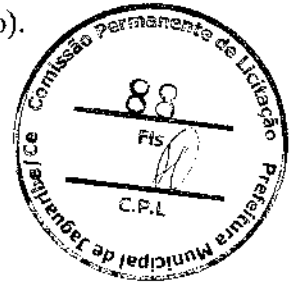

(nome da empresa e do seu representante legal, com a devida identificação e qualificação com carimbo da empresa com CNPJ)


[Handwritten signature]



PREFEITURA DE
JAGUARIBE

ANEXO III - DECLARAÇÃO NOS TERMOS DO INCISO XXXIII DO ARTIGO 7º DA CF

A
PREFEITURA MUNICIPAL DE JAGUARIBE/CE
COMISSÃO PERMANENTE DE LICITAÇÃO
TOMADA DE PREÇOS Nº 04.05.01/2022

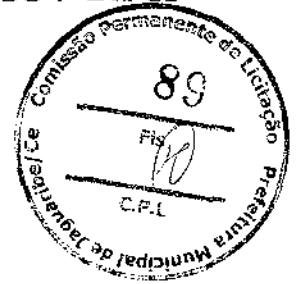

A EMPRESA _____, CNPJ Nº. _____, com sede
_____ declara, em atendimento ao previsto no edital de
Tomada de Preços Nº. XXXXXXXXX que não possui em seu quadro de pessoal empregado menor de 18
(dezoito) anos em trabalho noturno, perigoso ou insalubre e de 16 (dezesseis) anos em qualquer trabalho.

Cidade (UF), ____ de _____ de _____.

(assinatura, nome e número da identidade do declarante)

OBS.: Se a empresa possuir menor de 16 (dezesseis) anos, na condição de aprendiz, desde que maior de 14 (quatorze) anos, deverá declarar essa condição.

[Handwritten signature]



PREFEITURA DE
JAGUARIBE

**ANEXO III – DECLARAÇÃO DE FATOS SUPERVENIENTES/CONCORDÂNCIA COM O
EDITAL**



À
**PREFEITURA MUNICIPAL DE JAGUARIBE/CE
COMISSÃO PERMANENTE DE LICITAÇÃO
TOMADA DE PREÇOS Nº. 04.05.01/2022**

A EMPRESA _____, inscrita no CNPJ Nº. _____, com sede _____, declara, sob as penas da Lei, que até a presente data inexistem fatos impeditivos para sua habilitação no presente Processo Licitatório, ciente da obrigatoriedade de declarar ocorrências posteriores.

DECLARA ainda, sob as penas da lei, para todos os fins de direito a que se possa prestar, especialmente para fins de prova em processo licitatório, junto à Prefeitura Municipal de Jaguaribe, Estado do Ceará, que concorda integralmente com os termos deste edital e seus anexos

Cidade (UF), ____ de _____ de _____.

(assinatura, nome e número da identidade do declarante)



**ANEXO V - MODELO DE DECLARAÇÃO PARA MICROEMPRESA E EMPRESA DE
PEQUENO PORTE**

A
PREFEITURA MUNICIPAL DE JAGUARIBE/CE
COMISSÃO PERMANENTE DE LICITAÇÃO
TOMADA DE PREÇOS Nº. 04.05.01/2022



(NOME/RAZÃO SOCIAL) _____, inscrita no CNPJ Nº. _____, por intermédio de seu representante legal o(a) Sr(a) _____, portador(a) da Carteira de Identidade Nº. _____ e do CPF Nº. _____, DECLARA, para fins do disposto no Edital de Tomada de Preços Nº. XXXXXXXX, sob as sanções administrativas cabíveis e sob as penas da lei, ser microempresa – ME (ou ser empresa de pequeno porte - EPP) nos termos da legislação vigente, não possuindo nenhum dos impedimentos previstos no § 4º do artigo 3º da Lei Complementar Nº. 123/2006.


Cidade (UF), ____ de _____ de _____.

(assinatura, nome e número da identidade do declarante)



ANEXO VI - MINUTA DO CONTRATO

CONTRATO Nº _____/2021

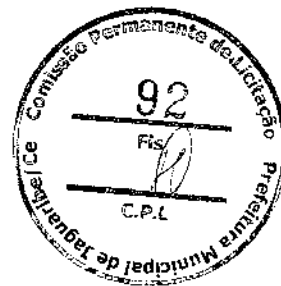

TERMO DE CONTRATO FIRMADO ENTRE A PREFEITURA MUNICIPAL DE JAGUARIBE ATRAVÉS DA SECRETARIA DE _____ E A EMPRESA _____, SOB O REGIME DE EMPREITADA POR PREÇO GLOBAL NOS TERMOS DO EDITAL DE TOMADA DE PREÇOS Nº _____.

O **MUNICÍPIO DE JAGUARIBE**, inscrita no CNPJ nº _____, localizada a _____, por intermédio da **SECRETARIA DE _____**, neste ato representado pelo seu Secretário, o Sr. _____, doravante denominada simplesmente **CONTRATANTE**, e do outro lado a Empresa _____ inscrita no CNPJ sob o nº _____ estabelecida à Rua _____, representada por seu(ua) _____, o(a) Sr(a) _____, portador(a) do CPF nº _____ e RG nº _____, doravante denominada simplesmente **CONTRATADA**, resolvem celebrar o presente Contrato para execução de determinada obra, tendo em vista o resultado da licitação procedida na modalidade **Tomada de Preços nº _____**, oriunda do Processo Administrativo nº _____, mediante as Cláusulas e condições seguintes:

CLÁUSULA PRIMEIRA: DO OBJETO DO CONTRATO

1.1. O presente contrato tem por objeto a **CONTRATAÇÃO DE EMPRESA PARA CONSTRUÇÃO DE UMA ARENINHA SOCIETY NO DISTRITO DE FEITICEIRO, JUNTO A SECRETARIA DE ESPORTE E JUVENTUDE DO MUNICÍPIO DE JAGUARIBE/CE**, deste edital da **Tomada de Preços nº _____**.

CLÁUSULA SEGUNDA: DA FORMA E REGIME DE EXECUÇÃO

2.1. A obra objeto deste **CONTRATO** será executada na forma de execução indireta no regime de empreitada por preço global.

CLÁUSULA TERCEIRA: DO VALOR E DOS RECURSOS ORÇAMENTARIOS

3.1. O valor total do Contrato é de R\$ _____ (_____) inclusos todas as despesas com o fornecimento de materiais, mão-de-obra, encargos sociais, equipamentos, EPI's, transporte, vigilância, impostos, taxas, emolumentos, e demais insumos necessários a execução da obra.

CLÁUSULA QUARTA: DOS PRAZOS

Bj



4.1. O Contrato terá vigência até 31 de dezembro de 2022, nos termos do artigo 57, inciso I da Lei nº8.666/93, contados da data do recebimento da Ordem de Serviço emitida pela **CONTRATANTE**.

4.2. O prazo para início dos serviços será de no máximo 05 (cinco) dias contados da data do recebimento da Ordem de Serviço emitida pela **CONTRATANTE**.

CLAUSULA QUINTA – DO RECEBIMENTO DA OBRA.

5.1. O recebimento se dará após a verificação das formalidades legais exigidas no presente objeto contratual, assim por servidor designado pela Administração, no prazo máximo de até 05 (cinco) dias.

5.2. Considerando a rejeição do objeto, a Administração deverá expor suas razões, devendo a **CONTRATADA** fazê-la em conformidade com a indicação da Contratante, no prazo máximo de 05 (cinco) dias, contados da notificação por escrito, mantido o preço inicialmente contratado.

CLAUSULA SEXTA: DAS OBRIGAÇÕES DA CONTRATADA

6.1. São obrigações da CONTRATADA

6.1.1. Manter permanente, na direção da obra, profissional qualificado, obrigando-se a substituí-lo e retirá-lo, bem como a toda pessoa que, direta ou indiretamente, com ele se relacione a qualquer título, mediante solicitação da **CONTRATANTE**, que fica dispensada de declinar os motivos determinantes dessa decisão.

6.1.2. Cumprir a Legislação Trabalhista, Previdenciária, Higiene e Segurança do Trabalho observando ainda o cumprimento do art. 87, parágrafo único da legislação de Segurança do Trabalho.

6.1.3. Reparar, corrigir, remover, reconstruir ou substituir, às suas expensas, no total ou em parte, os serviços objeto do **CONTRATO**, em que se verificar vícios, defeitos ou incorreções resultantes da execução dos mesmos;


6.1.4. Responsabilizar-se pelos danos causados diretamente à **CONTRATANTE** ou a terceiros, decorrentes de sua culpa ou dolo na execução do Contrato, não excluindo ou reduzindo essa responsabilidade a fiscalização ou ao acompanhamento pela **CONTRATANTE**.


6.1.5. Responsabilizar-se pelos encargos trabalhistas, previdenciários, fiscais e comerciais resultantes da execução deste **CONTRATO**.

6.1.6. Manter atualizada, durante a execução deste **CONTRATO**, a documentação de Habilitação Jurídica, Regularidade Fiscal, Qualificação Técnica e Qualificação Econômico-financeira apresentada na Licitação, obedecidas as exigências do Edital.

6.1.7. Apresentar juntamente com a Medição dos serviços executados, as Certidões de Regularidades com à Seguridade Social e ao Fundo de Garantia por Tempo de Serviço (FGTS).

6.1.8. Apresentar em cada pagamento das parcelas dos serviços executados, a Guia de Recolhimento do INSS e do FGTS resultantes da execução deste **CONTRATO**, correspondentes ao mês anterior da

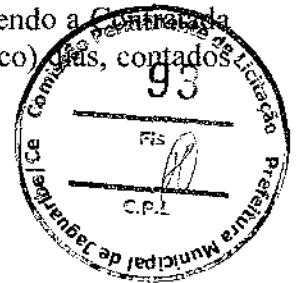

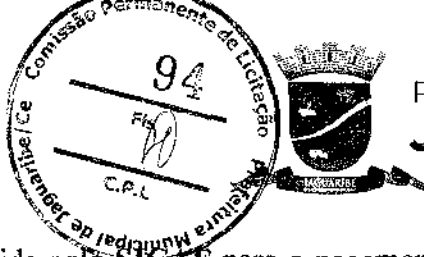

Medição a ser paga e ainda a documentação exigida pelo **SICAF** para o pagamento garantindo assim a observância das normas legais pertinentes.

6.1.9. Entregar a obra nos prazos e condições definidos neste Contrato, sujeitando-se no caso do não cumprimento dessa norma, a suspensão de qualquer pagamento que lhe seja devido, enquanto perdurar o descumprimento da Cláusula contratual, sem prejuízo da rescisão do Contrato com base no inciso I do art.78 e ainda aplicação das penalidades previstas no art.87 da Lei 8.666/93.

6.1.10. Alocar na obra engenheiro residente com qualificação técnica igual ao responsável técnico indicado pela **CONTRATANTE**.

6.1.11. Aceitar, nas mesmas condições contratuais, os acréscimos ou supressões que se fizerem nos serviços até **25% (vinte e cinco por cento)** do valor inicial atualizado do Contrato.

6.1.12. Responsabilizar-se pelo pessoal empregado nos serviços, o qual não terá, com a **CONTRATANTE**, nenhum vínculo empregatício.

6.1.13. Compromete-se, na execução dos serviços a observar todas as leis, bem como a atender o pagamento das despesas decorrentes da aplicação das leis trabalhistas, de seguros, inclusive contra terceiros e demais encargos necessários à execução deste **CONTRATO**.

6.1.14. Responder, de maneira absoluta e inescusável, pela perfeita técnica dos serviços, quanto ao processo de aplicação dos materiais, inclusive suas quantidades, competindo-lhe, também, a dos serviços que, não aceitos pela fiscalização da **CONTRATANTE**, devam ser refeitos.

6.1.15. Atender, imediatamente, todas as solicitações da fiscalização da **CONTRATANTE**, relativamente aos serviços contratados.

6.1.16. Responsabilizar-se pelo fornecimento de todo material e equipamentos necessários à execução da obra.

6.1.17. Responsabilizar-se pelo cumprimento das obrigações constantes do **PROJETO EXECUTIVO** da obra, integrantes deste Contrato.

6.1.18. Constituem-se ainda responsabilidade da **CONTRATADA**:


6.1.19. Manter o contratado durante toda a execução do contrato, em compatibilidade com as obrigações por ele assumidas, todas as condições de habilitação e qualificação exigidas na licitação.

6.2. Os fatos que, estando em mora a **CONTRATADA**, decorrerem de caso fortuito ou força maior e resultem na destruição ou danificação dos serviços em elaboração, estendendo-se tal responsabilidade até a assinatura do Termo de Recebimento Definitivo dos serviços e as indenizações a terceiros.

6.2.1. A **CONTRATADA** se compromete, na execução do presente **CONTRATO**, a observar todas as leis, regulamentos e Código de Posturas do Município, especialmente as de segurança pública e as Normas Técnicas da ABNT, bem como atender o pagamento das despesas decorrentes de impostos e taxas, da



aplicação das leis trabalhistas, de seguros, inclusive contra terceiros, e da expedição de licenças necessárias à execução deste **CONTRATO**.

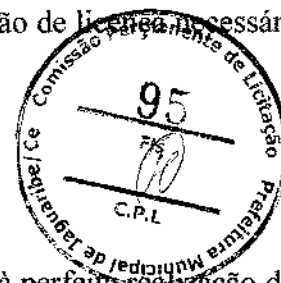

CLAUSULA SETIMA: DAS OBRIGAÇÕES DA CONTRATANTE

7.1. São Obrigações da **CONTRATANTE**:

7.2. Fornecer à **CONTRATADA** todas as informações e detalhes indispensáveis à perfeita realização das obras.

7.3. Efetuar os pagamentos dos serviços executados de acordo com os Projetos, as Especificações e as condições estabelecidas neste Contrato.

7.4. Fiscalizar os serviços, mediante a indicação de um técnico, especialmente designado fiscal da obra, que irá assisti-la e subsidiá-la na execução deste **CONTRATO**, acompanhando e supervisionando os serviços dentro das condições estabelecidas nas Especificações Gerais do Projeto Básico ou Executivo da obra, constante do Projeto Básico, assim como as condições do Cronograma físico-financeiro e da Planilha Orçamentária, observando ainda, rigorosamente as condições estabelecidas no Edital e neste Contrato.

7.4.1. O Fiscal deverá anotar em registro próprio todas as ocorrências relacionadas com a execução do **CONTRATO**, determinando o que for necessário a regularização das faltas ou defeitos observados, aplicando, se for o caso, as disposições do artigo 87 da Lei nº 8.666/93, quanto às penalidades legais.

7.4.2. As decisões e providências que ultrapassem a competência do Fiscal designado pela **CONTRATANTE**, deverão ser solicitadas ao Gestor do Contrato em tempo hábil para a adoção das medidas convenientes, sob condição de apuração de responsabilidades.


7.5. Manter no local da obra, um engenheiro, como seu preposto, previamente aceito pela **CONTRATANTE**, o qual representará a **CONTRATADA**, na execução do **CONTRATO**.

7.6. Responsabilizar-se pelas indenizações a proprietários pela ocupação dos terrenos necessários, onde serão implantadas as obras;

7.7. Responsabilizar-se pelas despesas de reparação de estragos nas partes executadas, resultantes de cheias ou outros fenômenos naturais, nas condições estabelecidas nas especificações técnicas do Projeto Executivo.

CLAUSULA OITAVA: DAS CONDIÇÕES DE PAGAMENTO

8.1. Os pagamentos dos serviços serão efetuados parceladamente, definidos no Boletim de Medição, devidamente medidos e atestados pela **CONTRATANTE**, mediante a apresentação da fatura, nota fiscal, devidamente atestados os serviços pela Fiscalização da **CONTRATANTE**, em conformidade com o Cronograma Físico-Financeiro da obra.

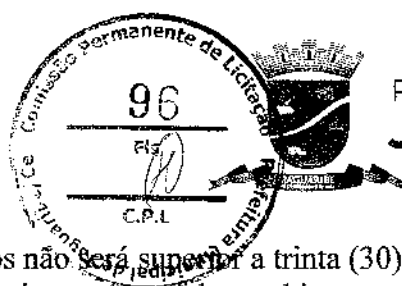

PREFEITURA DE
JAGUARIBE

8.2. O prazo para pagamento dos serviços executados não será superior a trinta (30) dias, contados da data da apresentação da fatura, nota fiscal, atesto dos serviços e termo de recebimento definitivo dos serviços executados.

8.3. Para o pagamento das medições a **CONTRATADA** deverá apresentar juntamente com a Nota Fiscal e Fatura, as Certidões de Regularidades com o **INSS** e **FGTS**, assim como a comprovação do pagamento dos encargos previdenciários resultantes da execução deste **CONTRATO**, com a apresentação da **Guia de Recolhimento do INSS** e do **FGTS** referente ao mês imediatamente anterior à solicitação do pagamento de acordo com o disposto no art. 31 da Lei nº 8.212, de 24 de julho de 1991 e cópia da folha de pagamento ou contracheque dos empregados que trabalham na execução deste Contrato.

8.4. Nenhum pagamento será efetuado à **CONTRATADA** enquanto pendente de liquidação de qualquer obrigação que lhe tenha sido imposta em virtude de penalidade ou inadimplência, sem que isso gere direito ao pleito de revisão de preços ou correção monetária.

8.5. Os atrasos ocasionados por motivo de força maior ou caso fortuito, desde que notificados no prazo de 48 (quarenta e oito) horas e aceitos pela **CONTRATANTE**, não serão considerados como inadimplemento contratual.

8.6. A **CONTRATADA** deverá apresentar à **CONTRATANTE** a fatura, bem como os demais documentos exigidos, de acordo com cada produto elaborado e devidamente aprovado para cada localidade, conforme apresentado na Proposta.

8.7. A primeira fatura dos serviços só será paga com a apresentação da cópia da **Anotação de Responsabilidade Técnica - ART** dos serviços para elaboração de Projeto junto ao CREA-CE, bem como documentos que comprovem que os serviços foram inscritos no INSS.

8.8. O planejamento e a execução de pavimentação deverá ser conduzido *pari passu* de modo a garantir o cumprimento harmônico do cronograma físico objeto deste Contrato.

8.8.1. O descompasso na execução de pavimentação superiores a 20% do cronograma físico-financeiro será motivo de suspensão do pagamento das medições até a equalização dos respectivos cronogramas individuais.

CLÁUSULA NONA: DO REAJUSTAMENTO

9.1. O valor deste contrato, permanecerá, por força da Lei nº 10.192, de 14 de fevereiro de 2001, irrevogável durante o período de 12 (doze) meses. Após esse período os mesmos poderão ser reajustados para mais ou para menos, de acordo com a variação do índice da construção civil.

CLÁUSULA DÉCIMA: DOS ACRÉSCIMOS E SUPRESSÕES

10.1. A **CONTRATADA** fica obrigada a aceitar, nas mesmas condições contratuais, os acréscimos ou supressões que se fizerem nos serviços até o limite de 25% (vinte e cinco por cento) do valor inicial atualizado do contrato, consoante dispõe o artigo 65, § 1º da Lei nº 8.666/93.



CLÁUSULA DÉCIMA PRIMEIRA: DA DOTAÇÃO ORÇAMENTARIA

11.1. As despesas decorrentes deste contrato correrão à Dotação orçamentária seguinte:

DOTAÇÃO ORÇAMENTÁRIA	ELEMENTO DE DESPESA

CLÁUSULA DÉCIMA SEGUNDA: DAS PENALIDADES

12.1. Pela inexecução total ou parcial do objeto deste contrato a **CONTRATANTE** poderá aplicar à **CONTRATADA**, garantida prévia e ampla defesa em processo administrativo, as sanções seguintes:

12.1.1. Advertência.

12.1.2. Multa.

12.1.3. Suspensão temporária de participação em licitação e impedimento de contratar com a **CONTRATANTE**, por prazo não superior a 02 (dois) anos;

12.1.4. Declaração de inidoneidade para licitar ou contratar com a Administração Pública enquanto perdurarem os motivos determinantes da punição ou até que seja promovida a reabilitação perante a própria autoridade que aplicou a penalidade, que será concedida sempre que a **CONTRATADA** ressarcir a **CONTRATANTE** pelos prejuízos resultantes e após decorrido o prazo da sanção aplicada com base no inciso anterior.

12.2. Nos casos de inexecução total do Contrato, por culpa exclusiva da **CONTRATADA**, cabe a aplicação da penalidade de suspensão temporária de licitar e contratar com a **CONTRATANTE**.

12.3. Nos casos de fraude na execução do Contrato cabe a declaração de inidoneidade para licitar ou contratar com a Administração Pública.

12.4. As sanções de advertência, de suspensão temporária do direito de contratar com a Administração e da declaração de inidoneidade para licitar ou contratar com Administração Pública poderão ser aplicadas à **CONTRATADA** juntamente com a de multa.

12.5. As multas passíveis de serem aplicadas são:

a) Multa de 0,33 (trinta e três centésimos por cento) sobre o valor total dos serviços por dia de atraso no início da execução dos trabalhos.

b) Multa de 1,0% (um por cento) sobre o valor total dos serviços por dia que exceder o prazo contratual para sua conclusão.

c) Multa de 0,5% (cinco décimos por cento) sobre o valor total dos serviços por infração de qualquer cláusula ou obrigação contratual, cobrada esta cumulativamente com qualquer outra devida em decorrência de outras infrações cometidas.



PREFEITURA DE
JAGUARIBE

12.6. O valor da multa aplicada deverá ser recolhido ao Tesouro Municipal no prazo de 05 (cinco) dias a contar da notificação ou decisão do recurso. Se o valor da multa não for pago, ou depositado, será automaticamente descontado do pagamento a que a Contratada fizer *jus*. Em caso de inexistência ou insuficiência de crédito da Contratada, o valor devido será cobrado administrativamente ou inscrito como Dívida Ativa do Município e cobrado mediante processo de execução fiscal, com os encargos correspondentes.

12.7. A Critério da **CONTRATANTE** poderão ser suspensas as penalidades, no todo ou em parte, quando a infração for devidamente justificada pela Contratada, e aceita pela Secretaria Competente, que fixará novo prazo, este improrrogável, para a completa execução das obrigações assumidas.

CLÁUSULA DÉCIMA TERCEIRA: DA RESCISÃO

13.1. A inexecução total ou parcial deste **CONTRATO** ensejará a sua rescisão, com as consequências contratuais prevista neste instrumento e na Lei nº 8.666/93.

13.2. A **CONTRATANTE** poderá rescindir este **CONTRATO**, independente de interpelação judicial ou extrajudicial de qualquer indenização nos seguintes casos:

a) o não cumprimento ou o cumprimento irregular das Cláusulas contratuais, do Projeto Básico da obra, e dos prazos definidos no Contrato;

b) a lentidão do cumprimento do Contrato de forma a impossibilitar a conclusão da obra, nos prazos estipulados;

c) o atraso injustificado no início da obra;

d) a paralisação da obra, sem justa causa e prévia comunicação à **CONTRATANTE**.

e) a subcontratação total ou parcial do objeto contratado, a associação da **CONTRATADA** com outrem, a cessão ou transferência, total ou parcial, bem como a fusão, cisão ou incorporação, não admitidas no edital e no contrato;

f) o não cumprimento das disposições especificadas neste Contrato implicará automaticamente na quebra de Contrato, ensejando rescisão administrativa prevista no art. 77 da Lei Federal Nº 8.666/93, reconhecidos desde já os direitos da Administração, com relação às normas contratuais e as previstas em Lei ou Regulamento dispostas no presente instrumento.

CLÁUSULA DÉCIMA QUARTA: DA CESSÃO OU TRANSFERÊNCIA

14.1. Não é facultado a **CONTRATADA** o direito de subcontratação.

CLÁUSULA DÉCIMA QUINTA: LEGISLAÇÃO APLICÁVEL E VINCULAÇÃO AO EDITAL



PREFEITURA DE
JAGUARIBE

15.1. O presente contrato vincula-se às determinações da Lei nº 8.666/93 com suas alterações, e as Exigências e Condições Gerais do Edital de Licitação, modalidade Tomada de Preços nº _____.

PARÁGRAFO ÚNICO - Serão incorporados a este contrato, mediante termos aditivos quaisquer modificações que venham a ser necessários durante a sua vigência, decorrentes das obrigações assumidas pelo CONTRATANTE e CONTRATADA, tais como a prorrogação de prazos e normas gerais de serviços.

CLÁUSULA DÉCIMA SEXTA: DO GERENCIADOR DO CONTRATO:

16.1. Caberá a Secretaria de Desenvolvimento Rural, Agricultura e Meio Ambiente, fiscalizar a sua execução, atestar as notas fiscais para efeito de pagamento, bem como tomar as medidas necessárias à solução de quaisquer contratemplos e/ou irregularidades que porventura venham a ocorrer.

CLÁUSULA DÉCIMA SÉTIMA: DA VINCULAÇÃO AO EDITAL

17.1. Este contrato fica vinculado ao Edital do **TOMADA DE PREÇOS Nº** _____.

CLÁUSULA DÉCIMA OITAVA: DO FORO

18.1. Fica eleito o foro da Cidade de Jaguaribe - CE, com renúncia expressa de qualquer outro, por mais privilegiado que seja, para dirimir quaisquer dúvidas ou litígios oriundos da execução deste **CONTRATO**. E, para firmeza e como prova de assim haverem, entre si, ajustado e contratado, é lavrado o presente Instrumento em 05 (cinco) vias de igual teor, que, depois de lido e achado conforme, é assinado pela **CONTRATANTE**, pela **CONTRATADA** e pelas Testemunhas abaixo nomeadas.

Jaguaribe/CE, ____ de _____ de _____.

Nome
Secretário
CONTRATANTE

Nome
EMPRESA
CONTRATADO

TESTEMUNHAS:

01. _____
Nome:
CPF:

02. _____
Nome:
CPF: