


TRECHO IGUATU - JAGUARIBE
sem escala


TRECHO FORTALEZA - IGUATU
sem escala

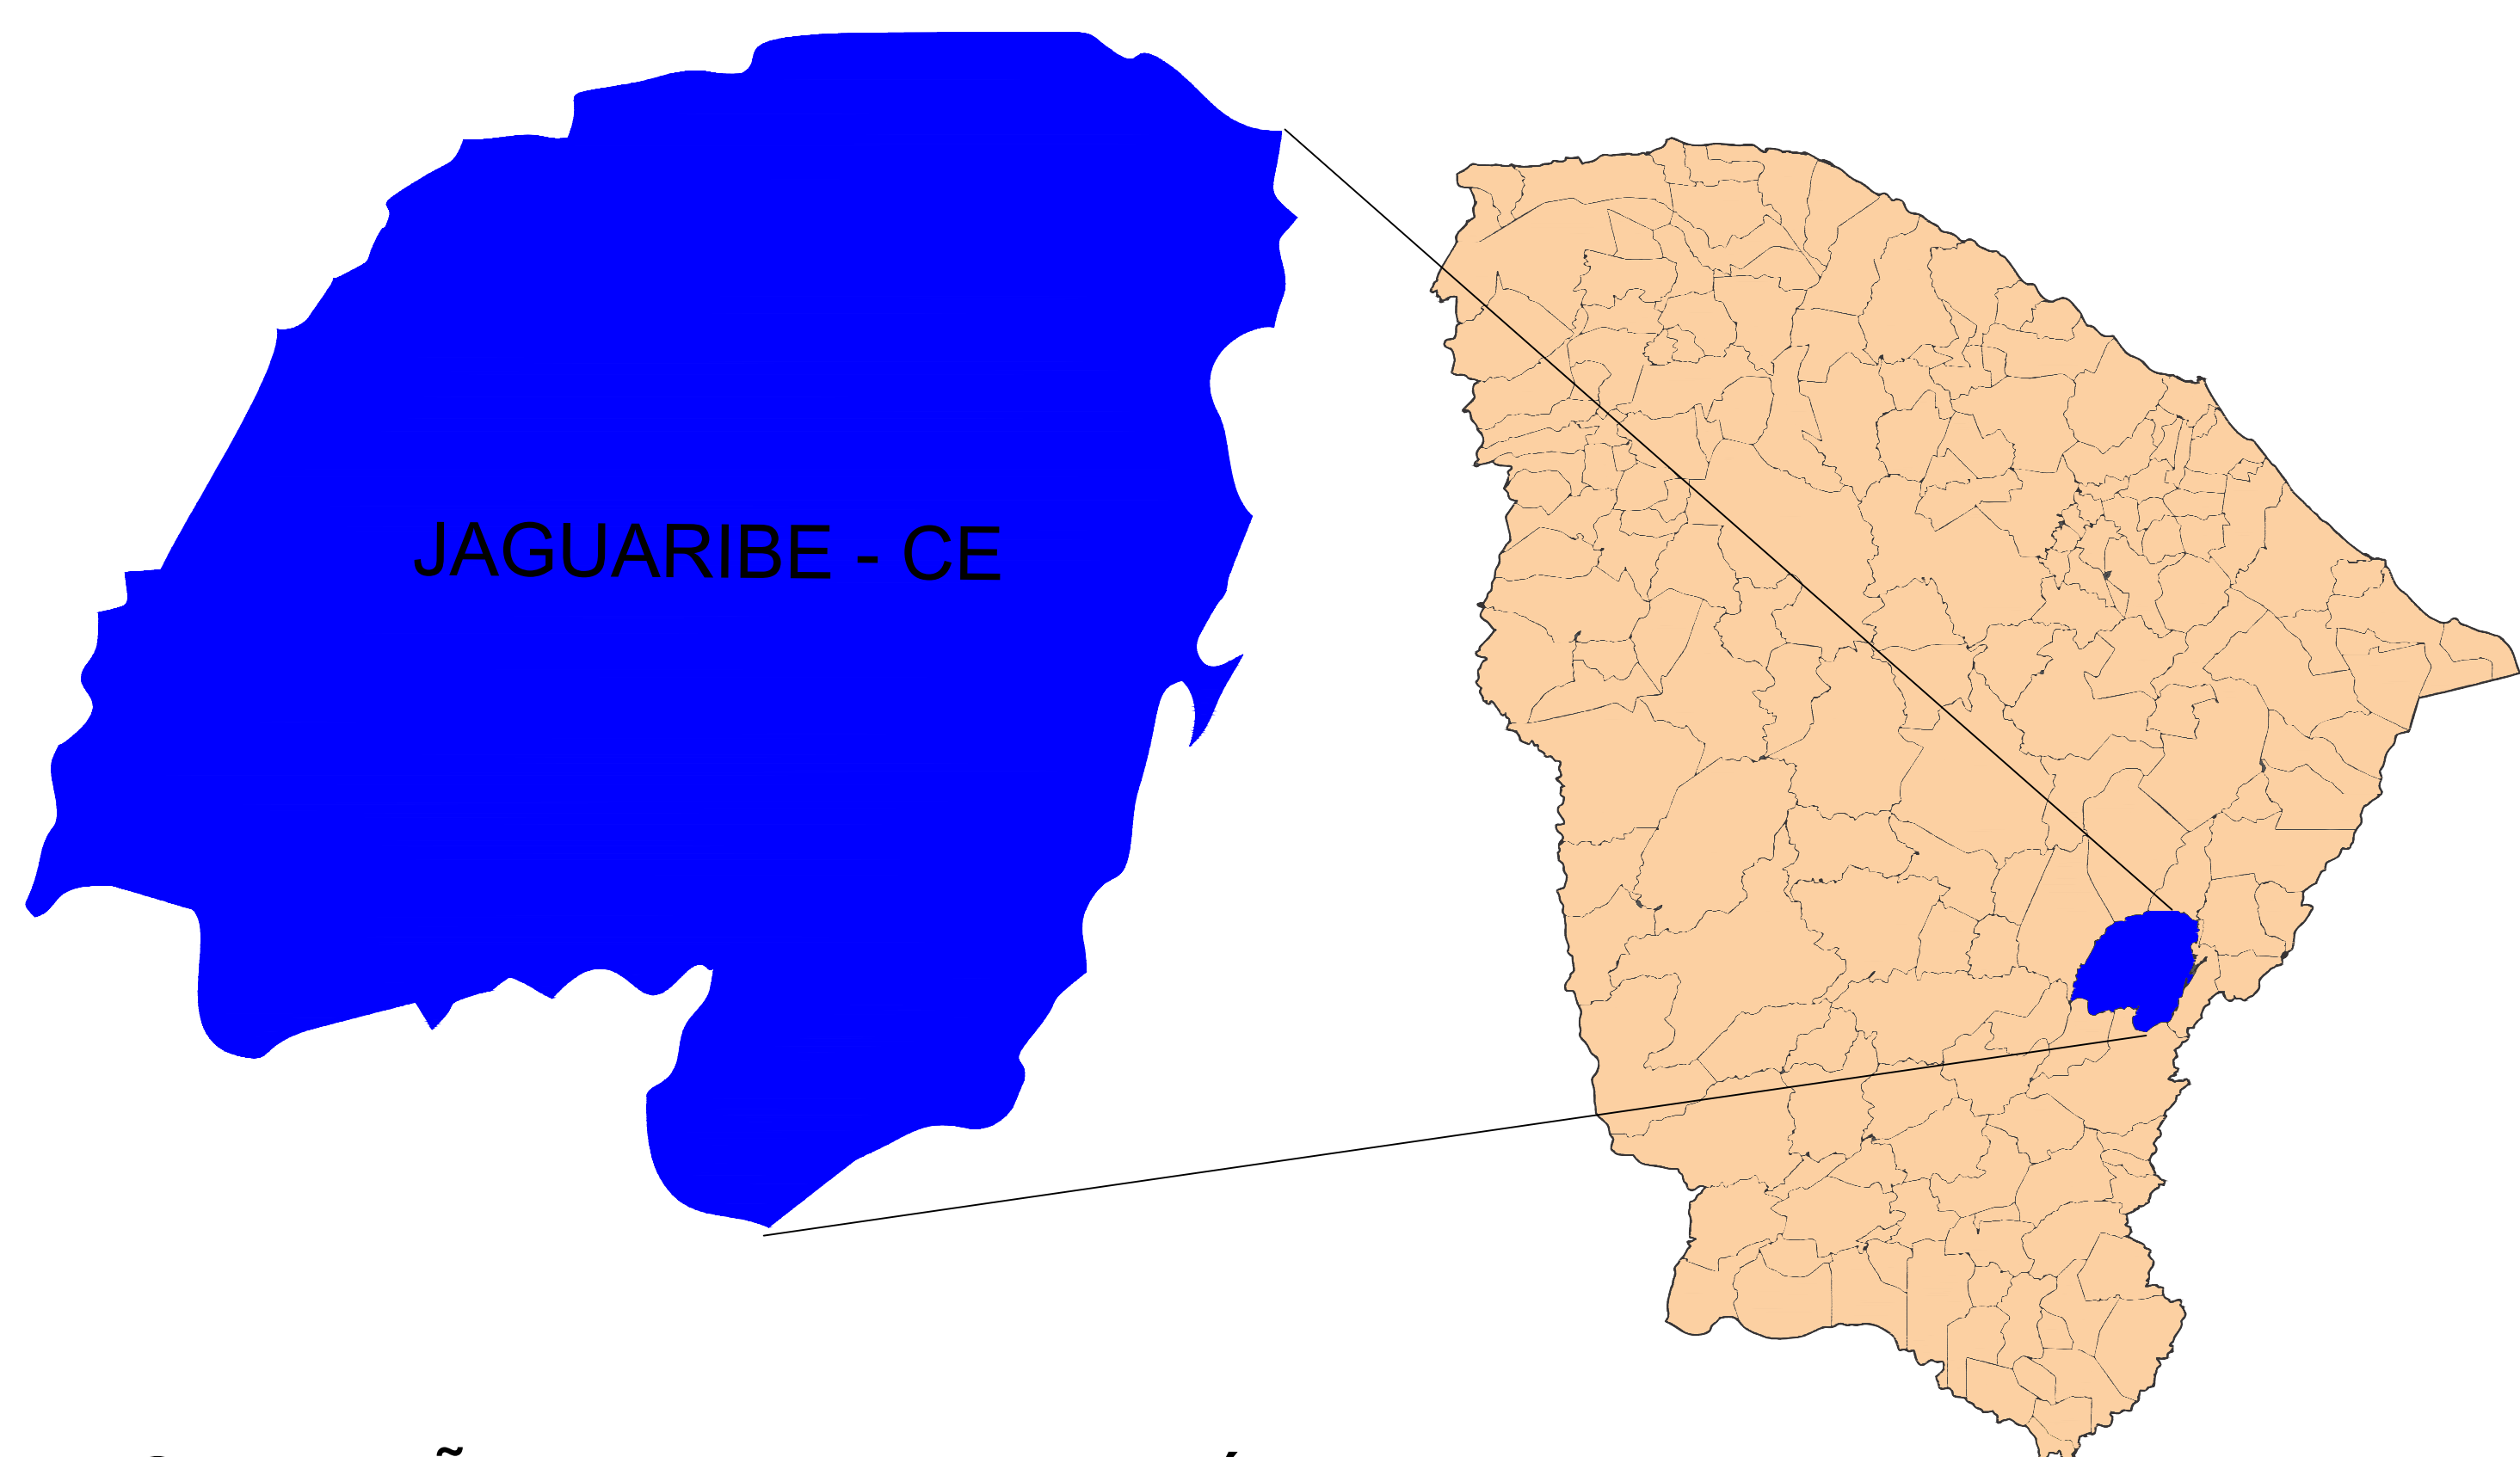

SITUAÇÃO ESTADO - MUNICÍPIO



SITUAÇÃO PAÍS - ESTADO

| | | | |
|--|--------------------|---|---------------------------------|
|  PREFEITURA DE JAGUARIBE | | PREFEITURA MUNICIPAL DE JAGUARIBE - CE | |
| TÍTULO PAVIMENTAÇÃO ASFÁLTICA | | | |
| ENDEREÇO DA OBRA RECAPEAMENTO EM JAGUARIBE - CE | | | |
| CONTEÚDO REPRESENTAÇÃO DOS TRECHOS PARA TRANSPORTE DE MATERIAIS | | | |
| COMPRIMENTO (m) | LARGURA (m) | ÁREA (m²) | |
| ESCALA INDICADA | REVISÃO: | LOCALIZAÇÃO DA FOLHA --- 01 --- | PRANCHA PG01/1 |
| RESPONSÁVEL TÉCNICO: | | DATA JAN/ 2024 | |