


01 PLANTA SANITÁRIA
ESCALA 1/50

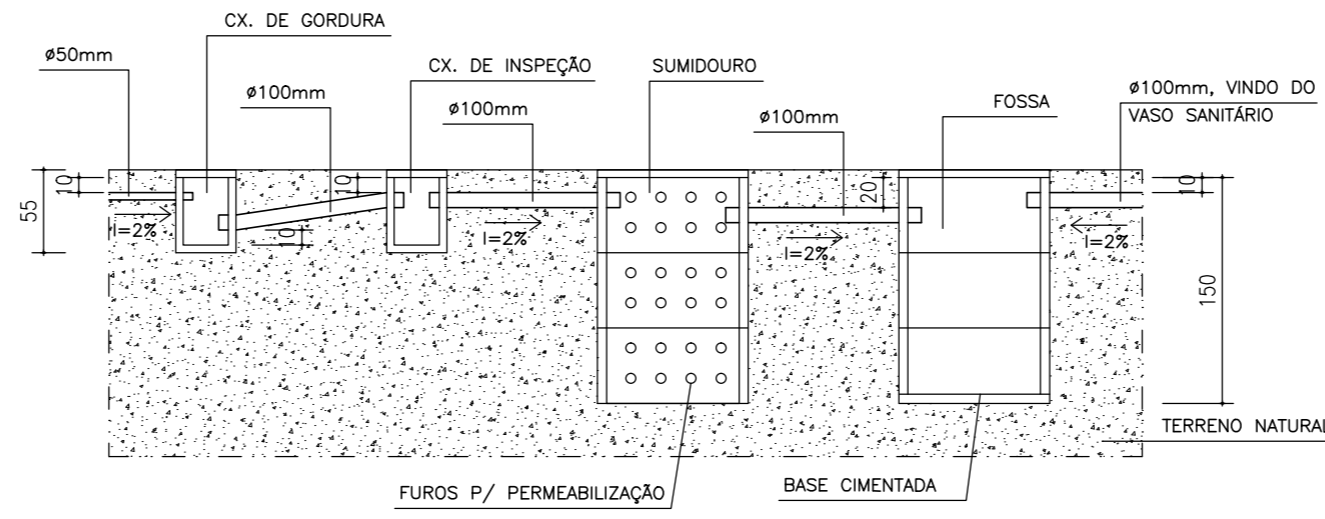


02 SISTEMA FOSSA SUMIDOURO
ESCALA 1/50

LEGENDA INST. SANITÁRIA

- cs.- CAIXA SIFONADA
- v.s.- VASO SANITARIO
- t.v. SUSPIRO, COLUNA DE VENTILAÇÃO ϕ 50mm
- cg- CAIXA DE GORDURA
- c.i.- CAIXA DE INSPEÇÃO

LEGENDA INST. HIDRÁULICA

- ch- CHUVEIRO
- lv- LAVATÓRIO
- cd- CAIXA DE DESCARGA
- rg- REGISTRO DE GAVETA
- rp- REGISTRO DE PRESSÃO

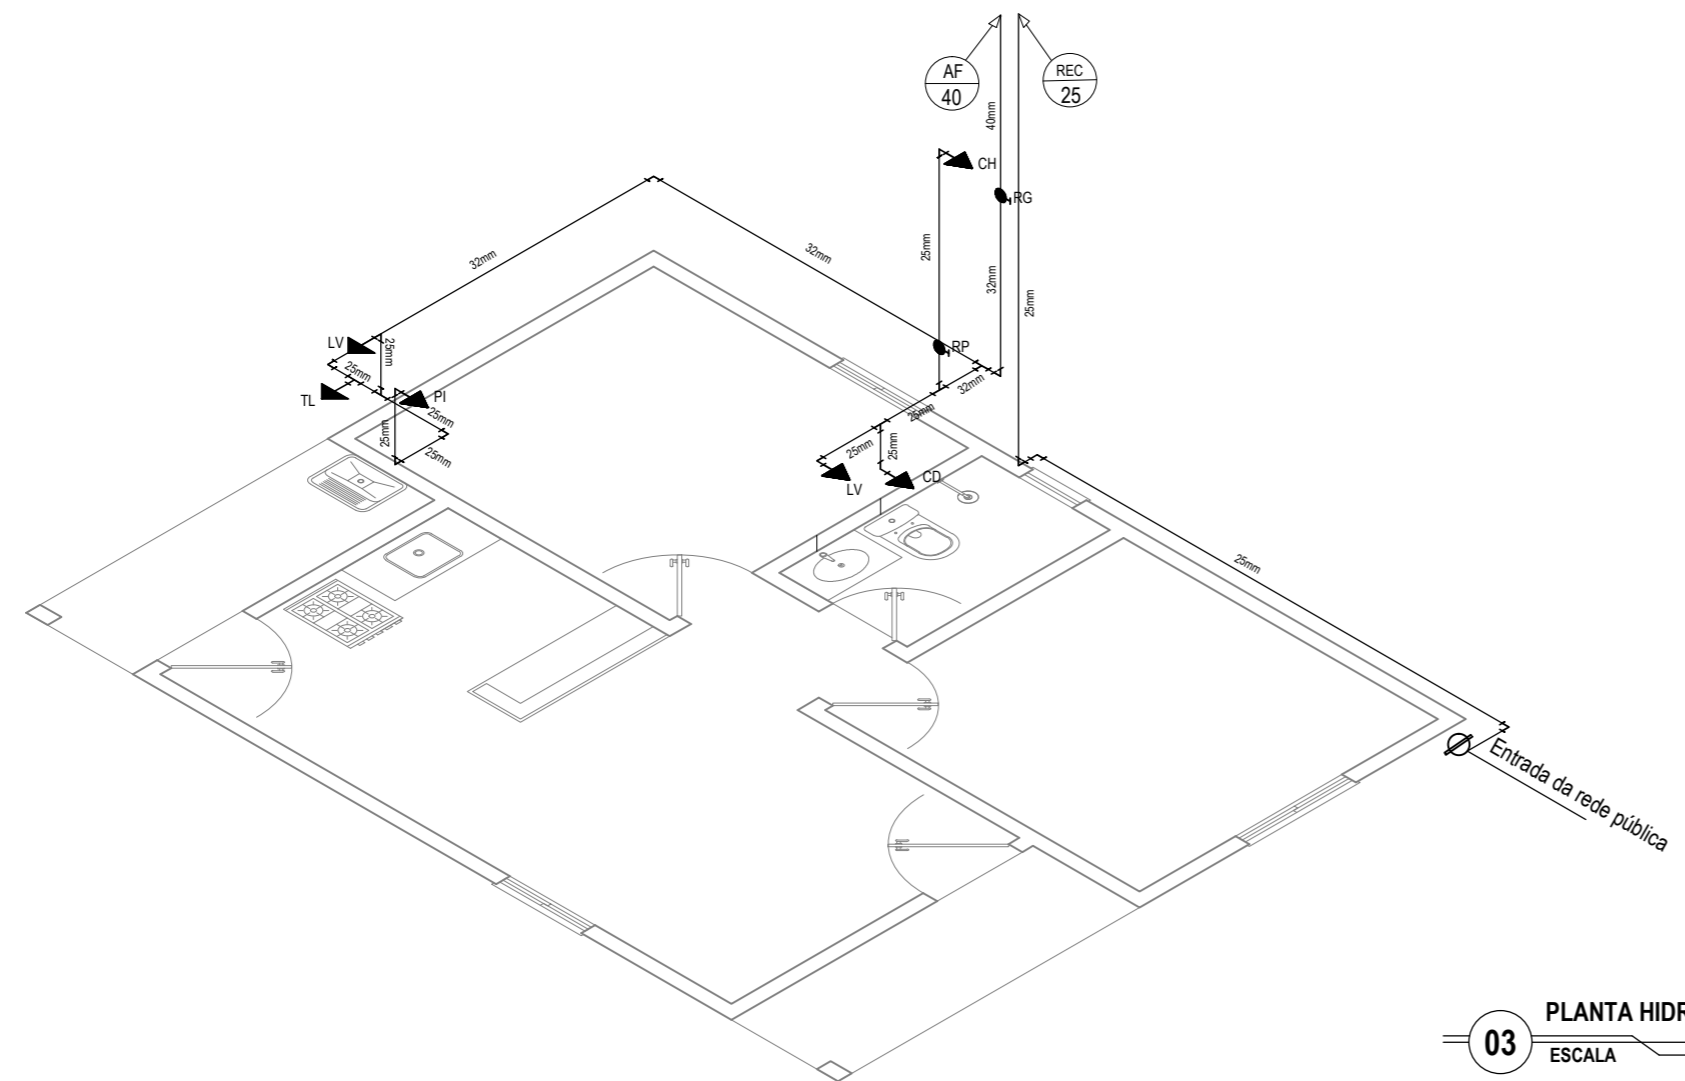

03 PLANTA HIDRÁULICA
ESCALA 1/50

RESPONSÁVEL TÉCNICO:	CREA:
WALBBER NOGUEIRA GOMES ENGENHEIRO CIVIL RNP: 0610374052	

 PREFEITURA MUNICIPAL DE JAGUARIBE cidade futuro.		
PROJETO PARA CONSTRUÇÃO DE CASAS POPULARES		
ÁREA CONSTRUÍDA:	LOCAL:	DATA:
44,88 m²	SÍTIO JUÁ - DISTRITO DE FEITICEIRO	NOVEMBRO / 2016
PERÍMETRO:	MUNICÍPIO-UF:	ESCALA:
27,02 m²	JAGUARIBE - CE	INDICADA
DESENVOLVIMENTO:	CONTEÚDO:	PRANCHA:
 ACERTE ASSESSORIA, PROJETOS E SERVIÇOS LTDA.	HIDROSSANITÁRIO PLANTA HIDRÁULICA E SANITÁRIA, DETALHE DO SOMIDOURO E LEGENDA	01 / 01